
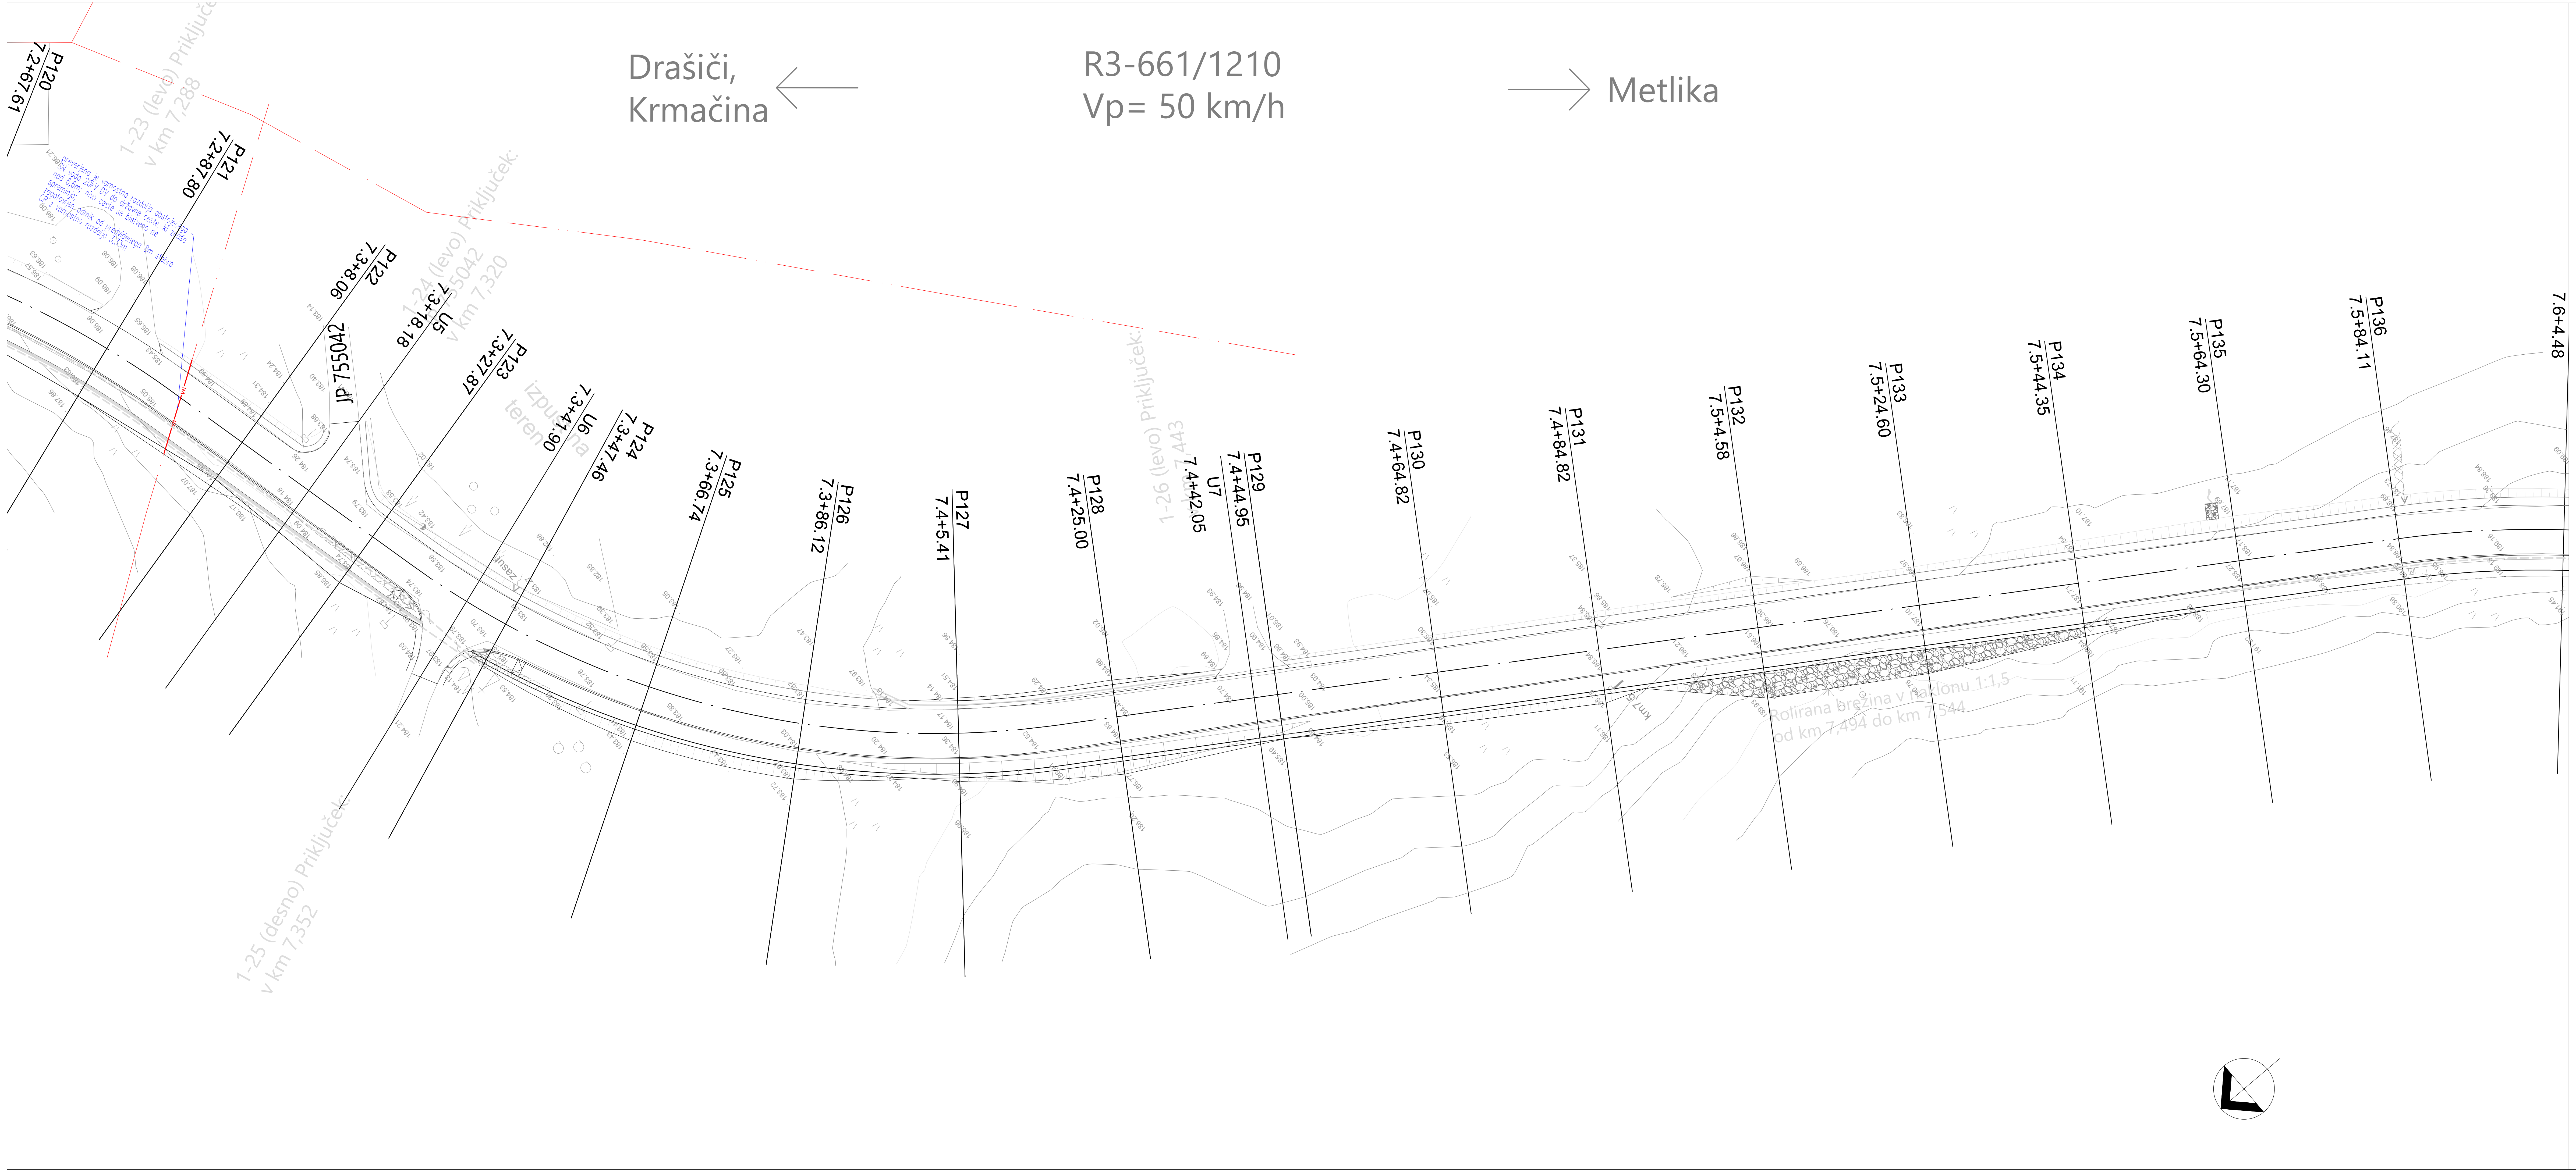


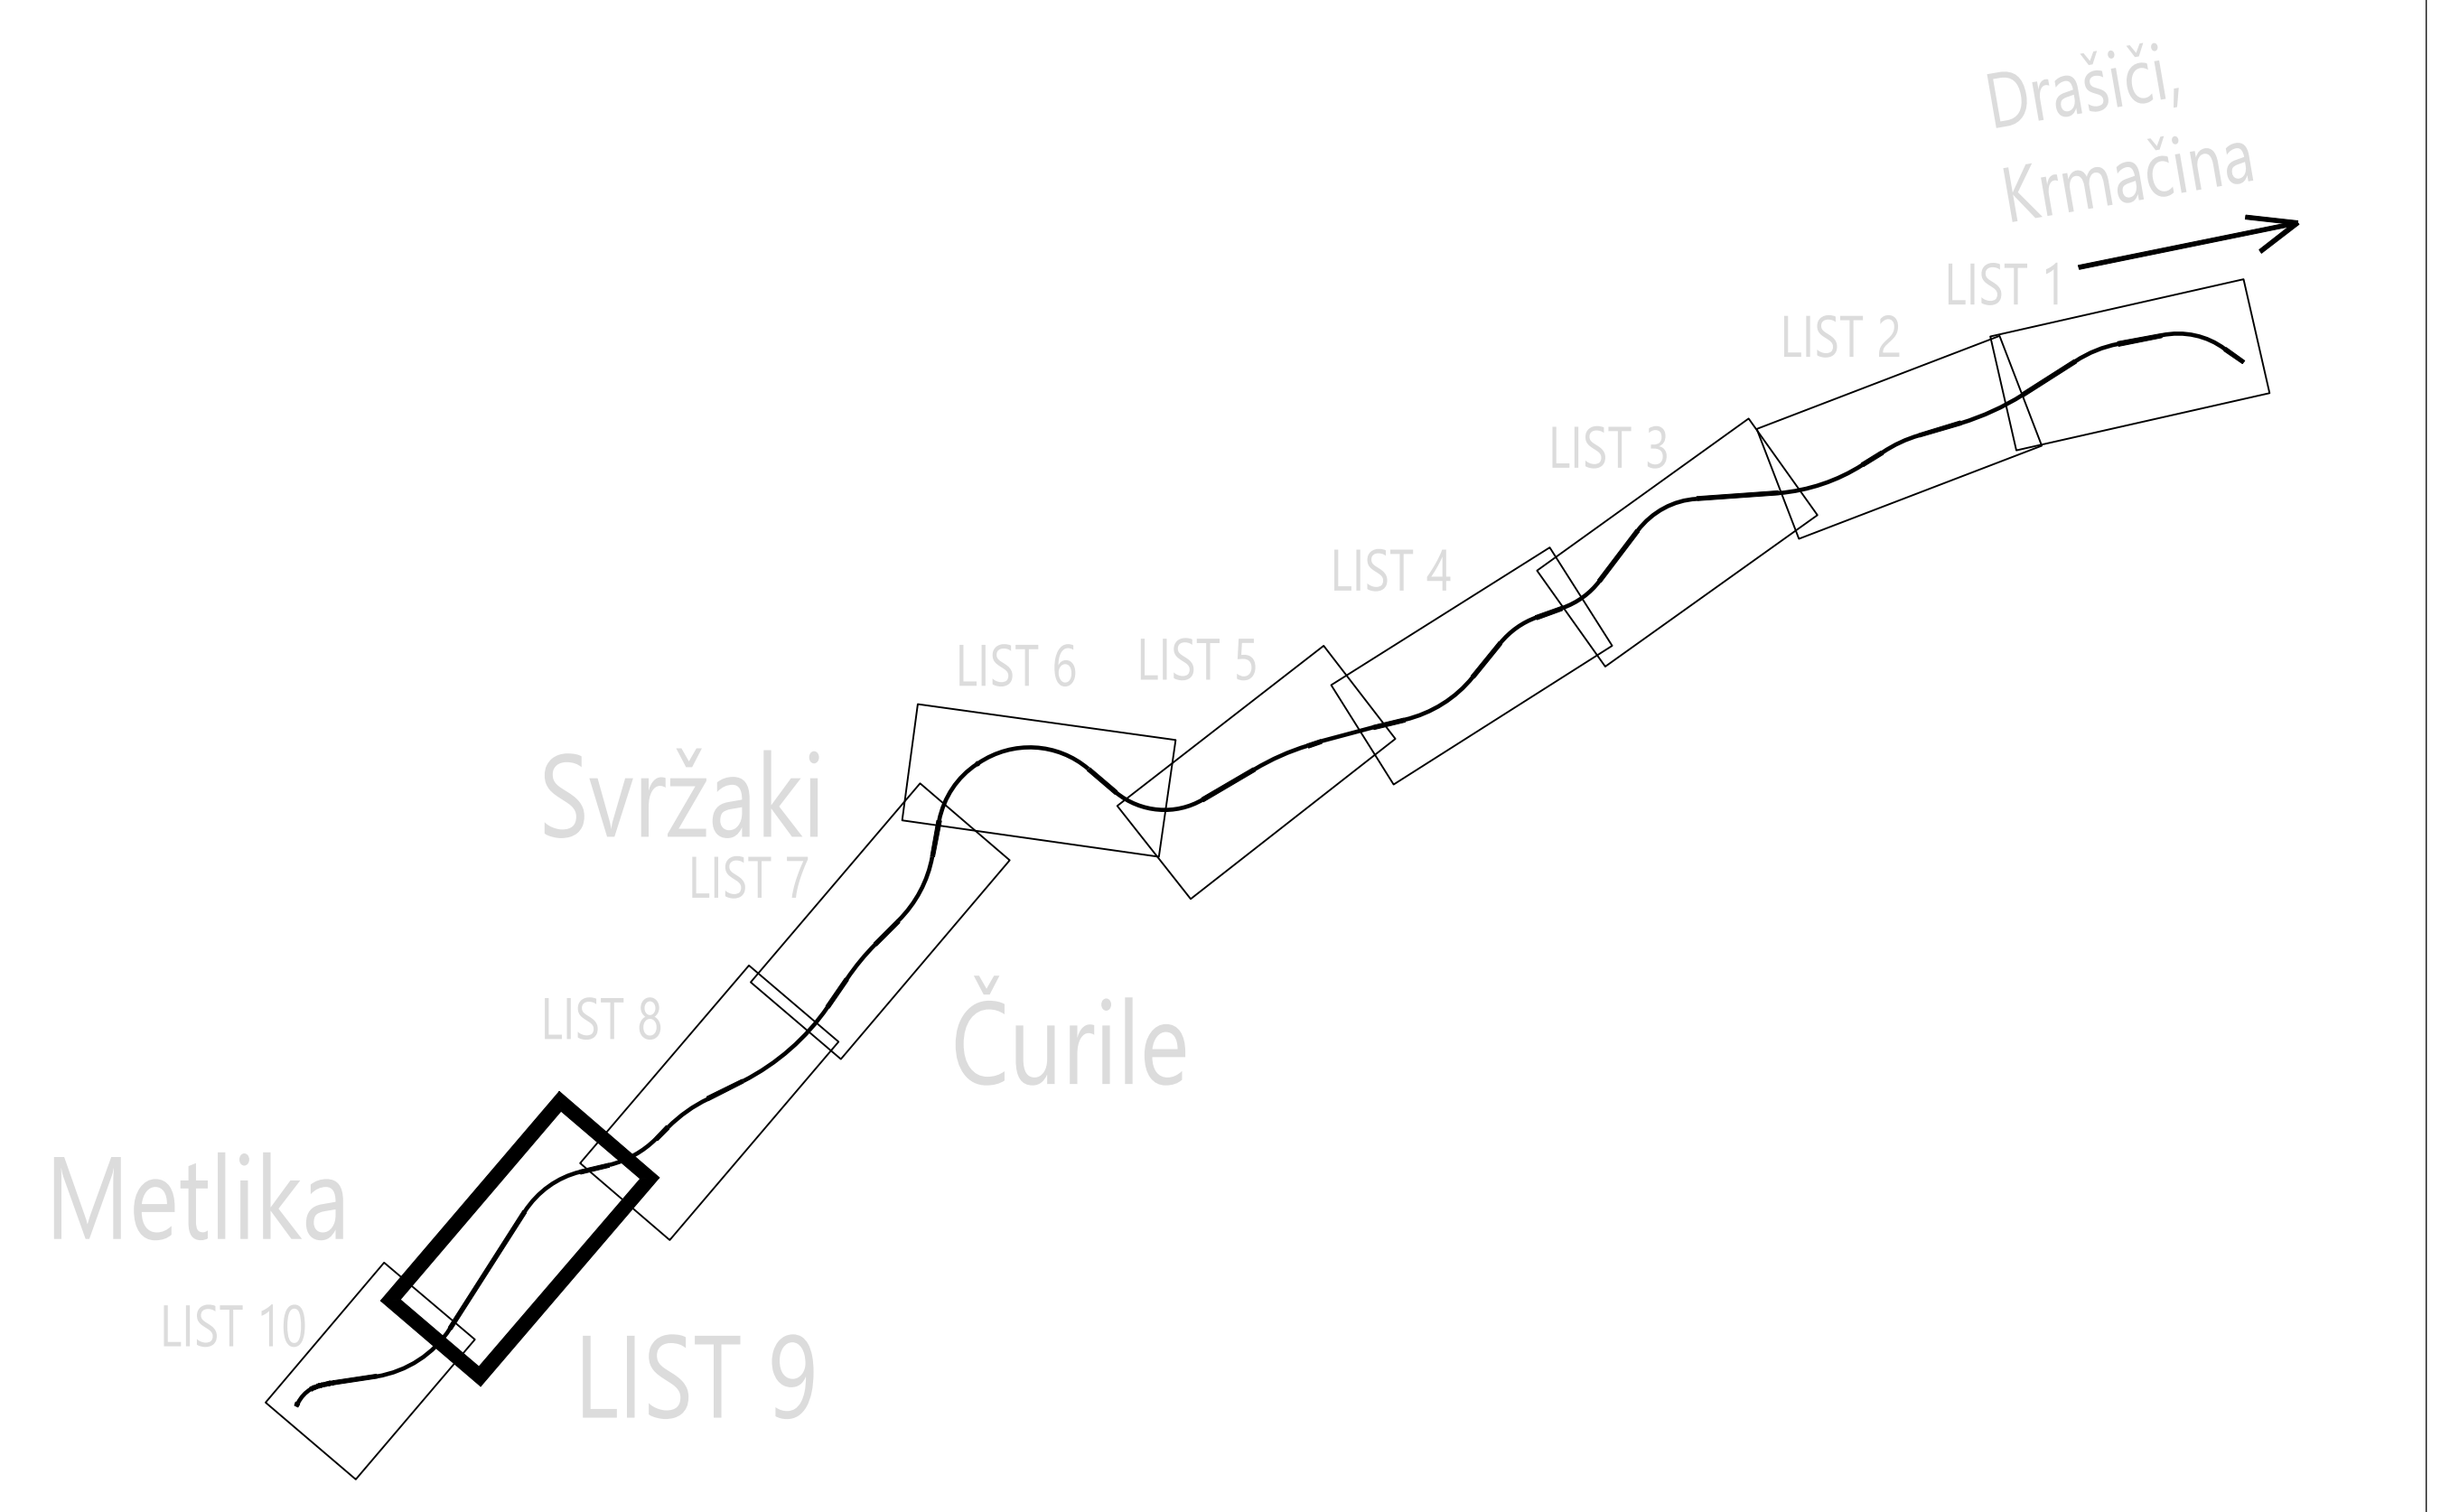

Sprememba:	Opis spremembe:		Datum:	Podpis:
	dopolnjeno po recenziji		december 2021	

Naročnik/Investitor:	Izdelovalec:
Občina Metlika Mestni trg 24, 8330 Metlika	**PROJEKT-ECO d.o.o.** **Na Lazu 25, 8000 NOVO MESTO** **GSM 041/773 457;** **E-mail: gepr.projekt@gmail.com;**

Objekt/lokacija:

PZI za izgradnjo pločnika ob regionalni cesti R3-661/1210 Krmačina - Drašiči - Metlika od km 6+985 do km 7+825 in preplastitev vozišča ceste od km 4+900 do km 7+825

Št. oznaka načrta in načrt:

3.2. NAČRT ELEKTROTEHNIKE - ZAŠČITA ELEKTRO VODOV

Vsebina/naslov risbe:

SITUACIJA ZAŠČITE IN PRESTAVITVE NN IN SN VODOV

NAZIV:	IME IN PRIIMEK:	ID. ŠT. IZS:	PODPIS:
ODG. VOD. PROJ.:	mag. Zoran GAJSKI u.d.g.i.	G-3043	
POOBLAŠČENI INŽ:	Boštjan MIKEC, d.i.e.	E-1739	
SODELAVCI:	Robert MIKLIČ, inž.el.	E-1449	

Vrsta proj. dokumentacije:	Št. proj:	Št. načrta:	Šfira CC:	Datum:	Merilo:
PZI	PR-R10/2020	1458/2020	2112	FEBRUAR 2021	1:500

Št. odseka:	Arhivska št.:	Faza/objekt:	Šifra risbe:	Črtna koda arhiva:
1210	0018.00	004.2263	G.302	

Datoteka: SVRŽAKI.DWG	Ta nacrt je namenjen izključno za potrebe naročnika, zato ga v uporabo tretjim osebam preda le naročnik z vednostjo izdelovalca.	Id. št. risbe: G.2.3

AutoCAD 2019 LT - ser. št. 399-49722787