





Investitor:	MESTNA OBČINA MARIBOR Ulica heroja Staneta 1 2000 MARIBOR
Objekt:	Sanacija usadov na JP 744 801 Kamnica - Rošpoh - Urban, med hišnjima številka Rošpoh 44 in 43b
Obdelal:	S. Dokl univ. dipl. inž. grad.
Datum:	oktober 2021

[illegible]

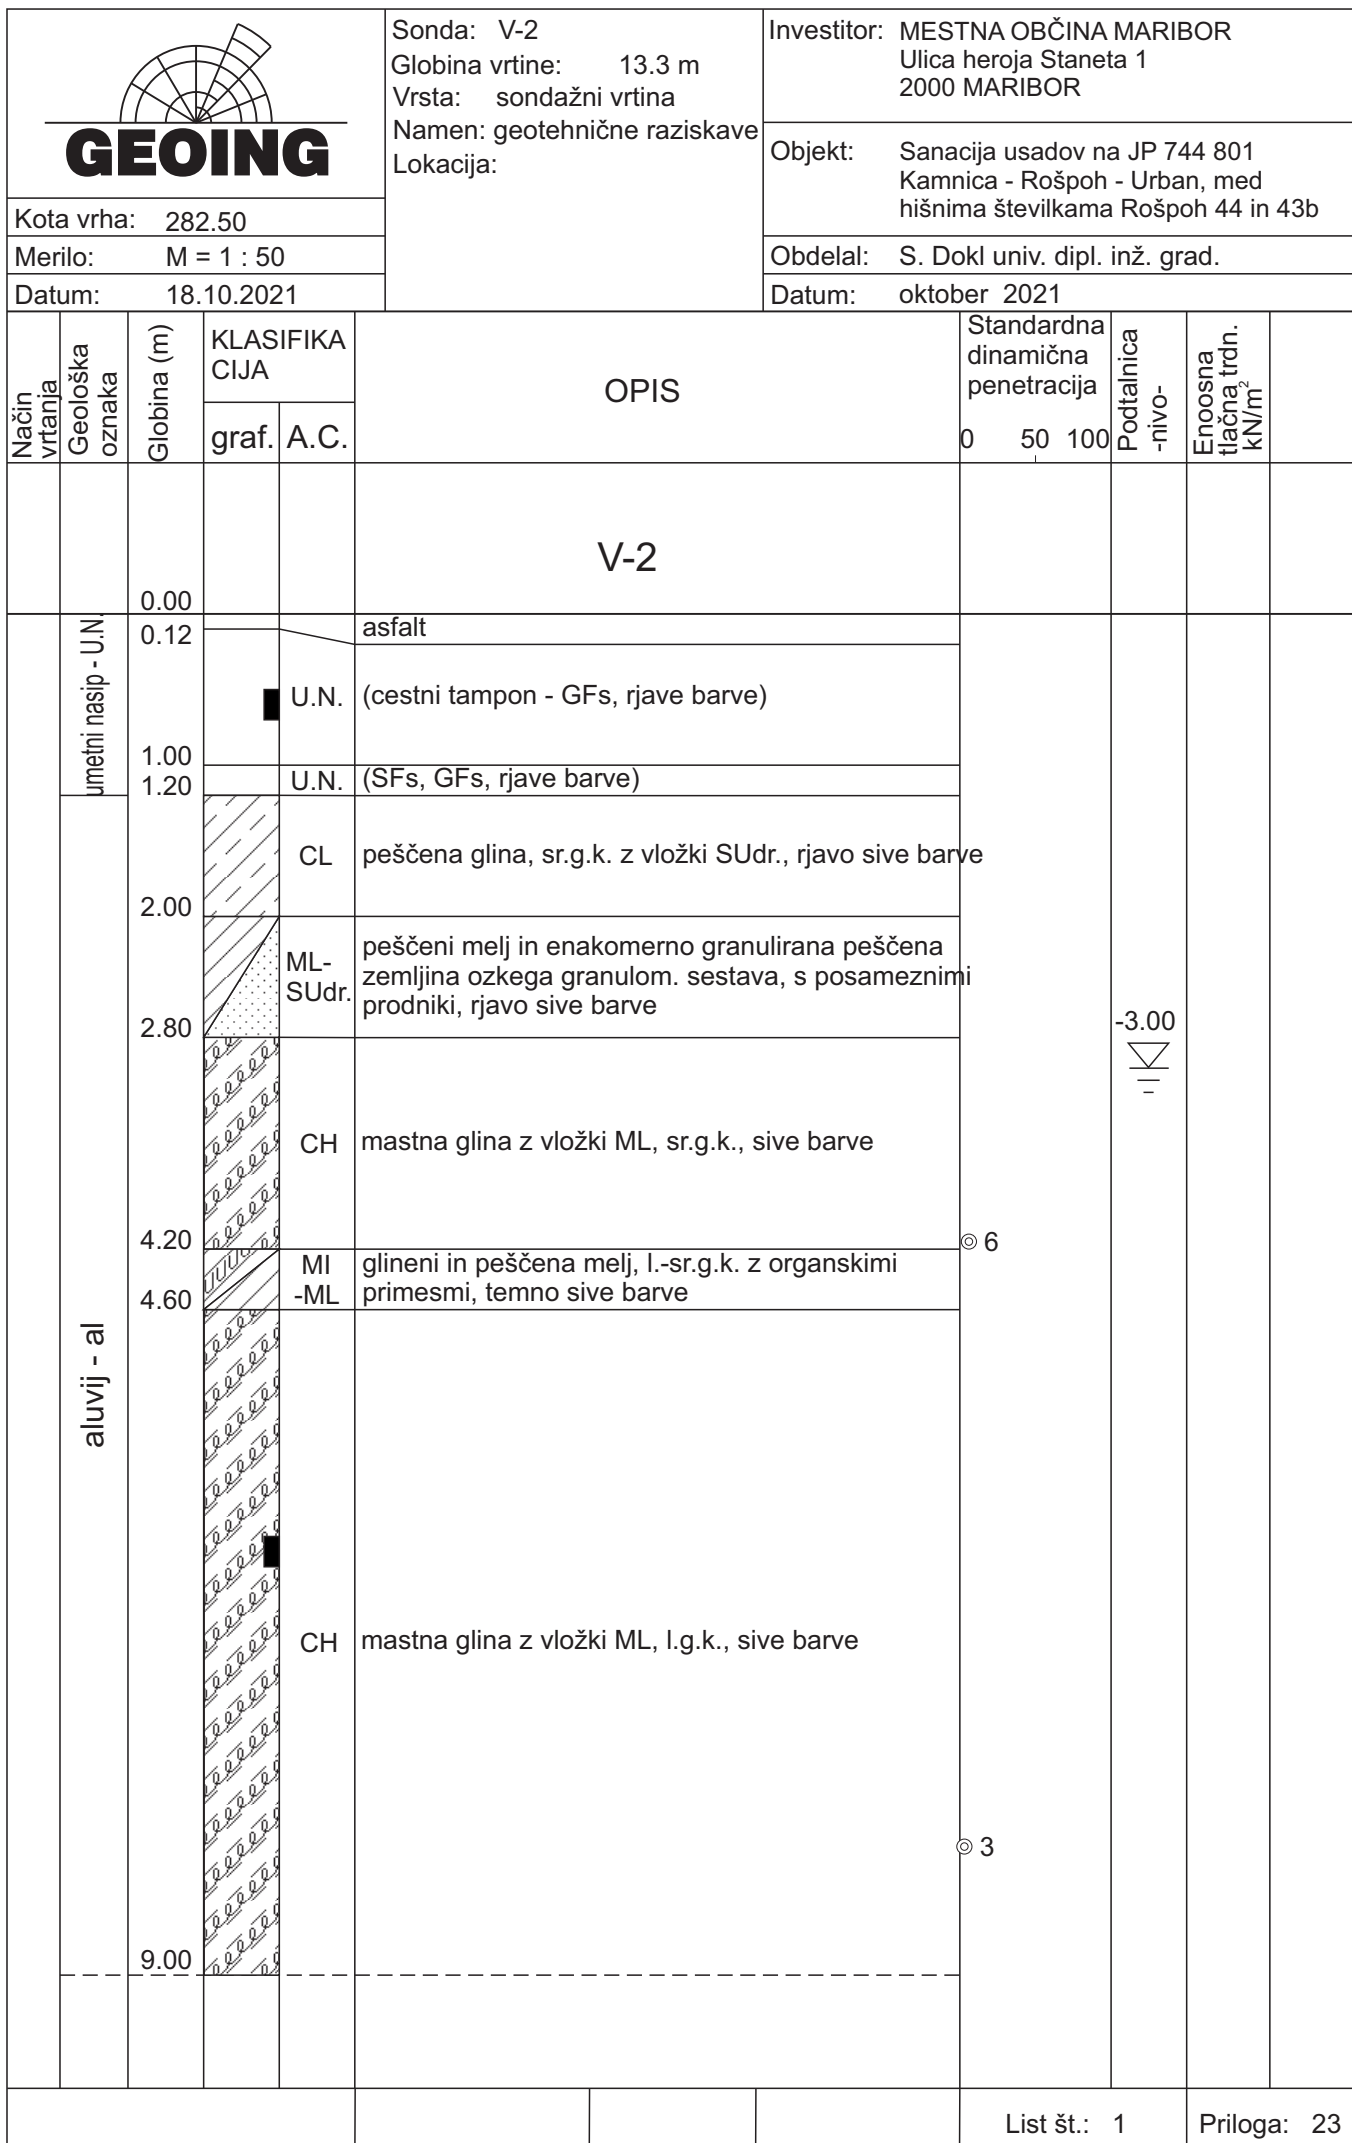

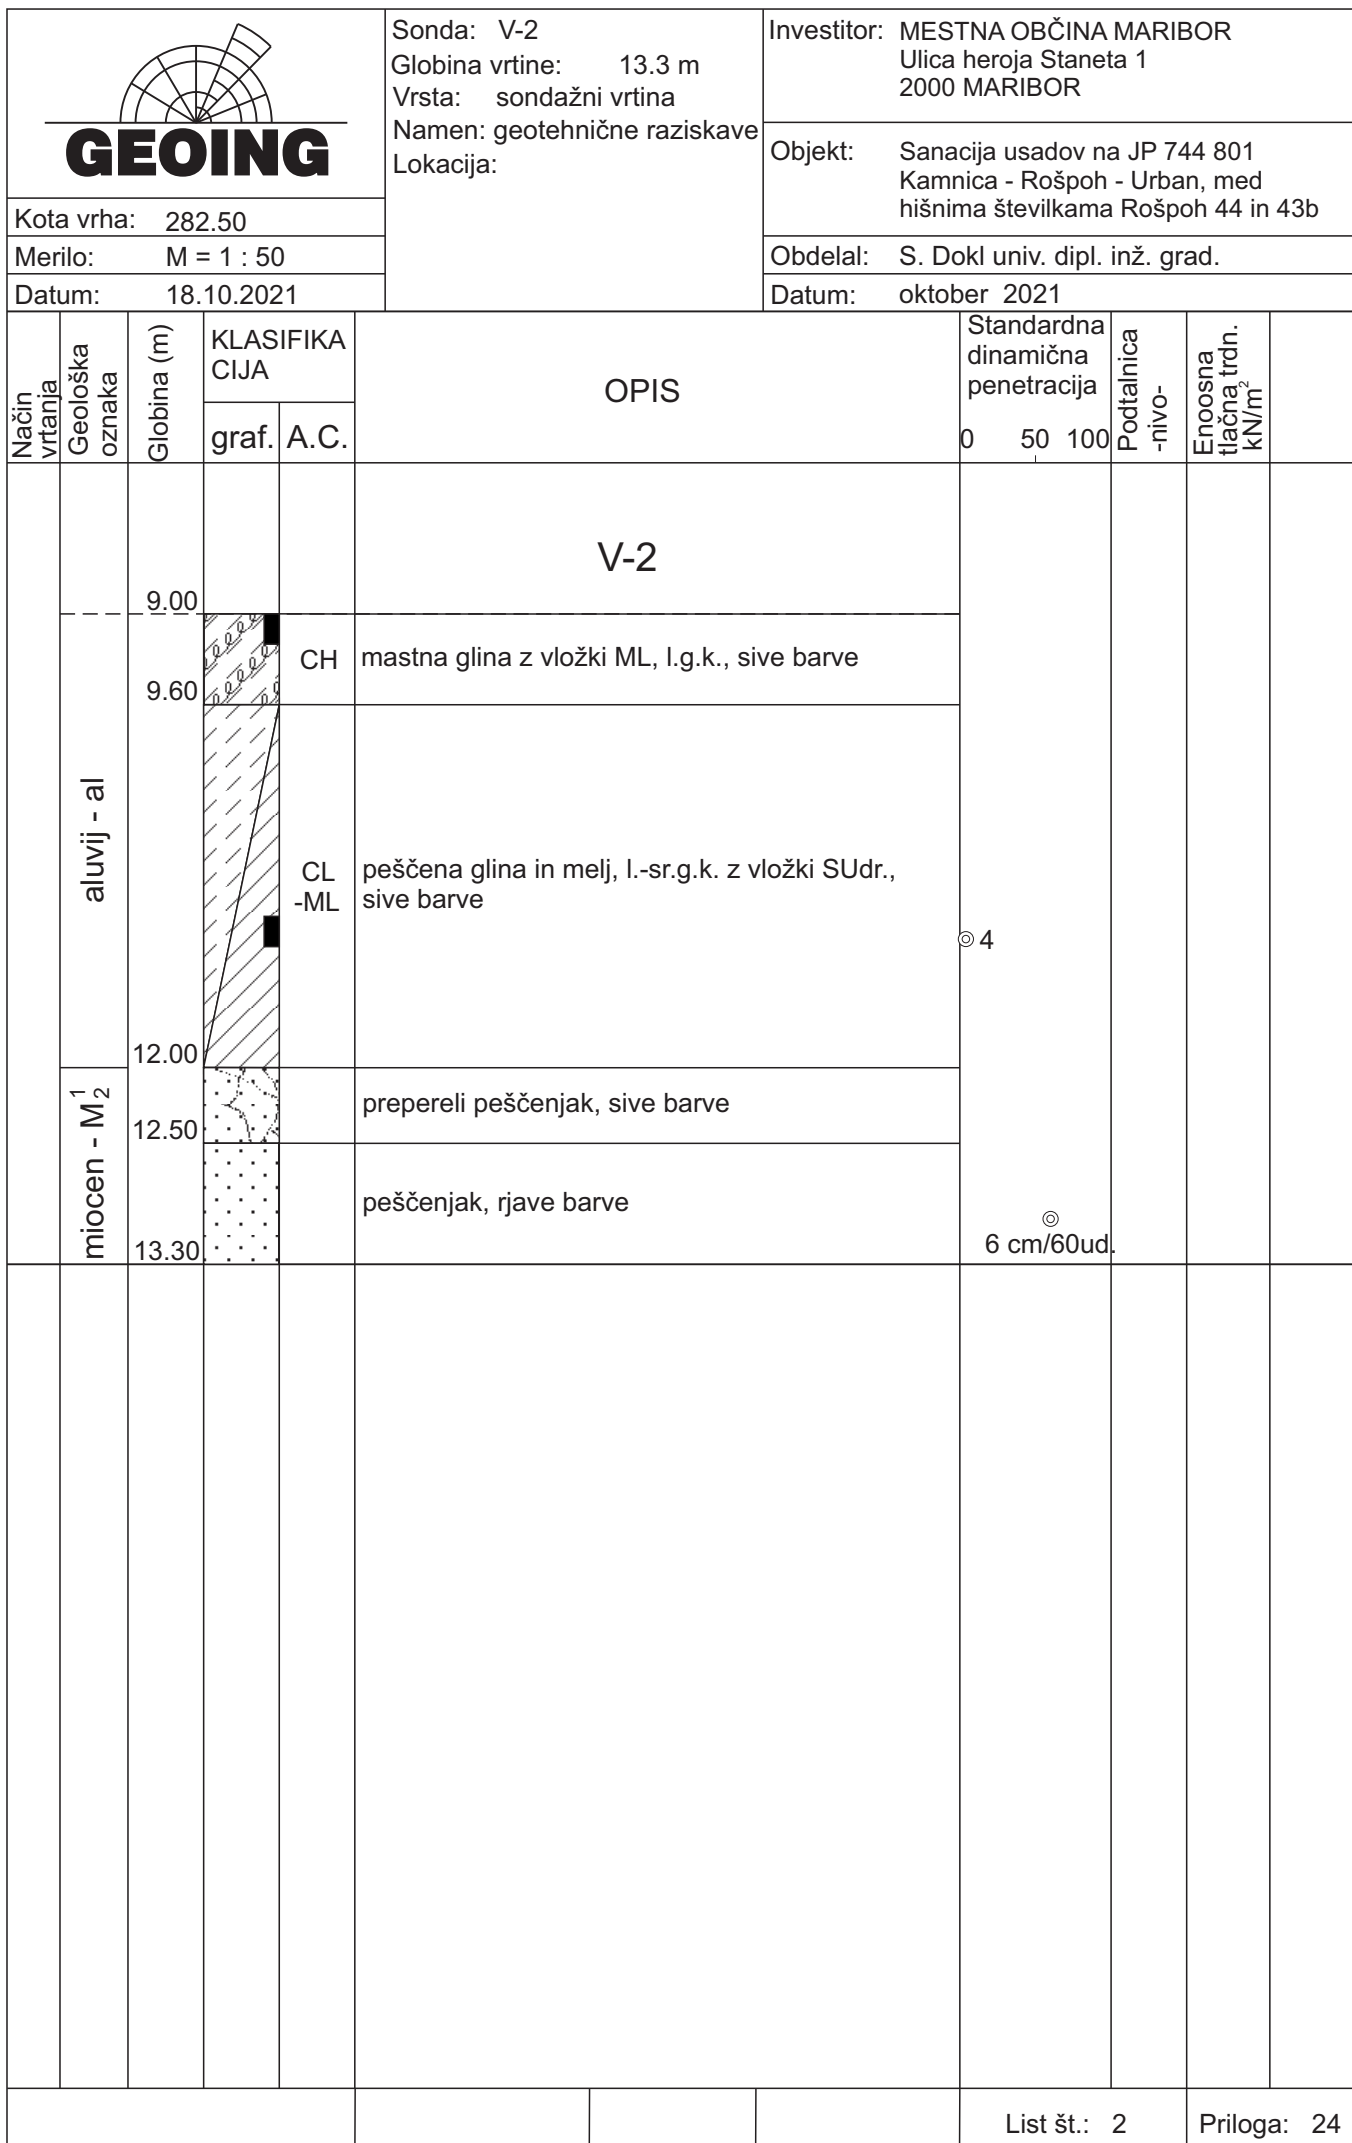

<div></div>			<div>Sonda: V-3 Globina vrtine: 11.0 m Vrsta: sondažni vrtina Namen: geotehnične raziskave Lokacija:</div>			<div>Investitor: MESTNA OBČINA MARIBOR Ulica heroja Staneta 1 2000 MARIBOR</div>					
Kota vrha: 282.82											
Merilo: M = 1 : 50						Objekt: Sanacija usadov na JP 744 801 Kamnica - Rošpoh - Urban, med hišnima števkama Rošpoh 44 in 43b					
Datum: 18.10.2021						Obdelal: S. Dokl univ. dipl. inž. grad. Datum: oktober 2021					
Način vrtanja	Geološka oznaka	Globina (m)	KLASIFIKA CIJA		OPIS	Standardna dinamična penetracija			Podtalnica -nivo-	Enoosna tlačna trdn. kN/m ²	
			graf.	A.C.		0	50	100			
		0.00			V-3						
umetni nasip - U.N.					U.N. (SFs, GFs, rjave barve), rahlega sestava						
		2.80									
	aluvij - al										
			4.00								

<div></div>				Sonda: V-3 Globina vrtine: 11.0 m Vrsta: sondažni vrtina Namen: geotehnične raziskave Lokacija:		Investitor: MESTNA OBČINA MARIBOR Ulica heroja Staneta 1 2000 MARIBOR					
Kota vrha: 282.82						Objekt: Sanacija usadov na JP 744 801 Kamnica - Rošpoh - Urban, med hišnima številka Rošpoh 44 in 43b					
Merilo: M = 1 : 50						Obdelal: S. Dokl univ. dipl. inž. grad.					
Datum: 18.10.2021						Datum: oktober 2021					
Način vrtanja	Geološka oznaka	Globina (m)	KLASIFIKACIJA		OPIS	Standardna dinamična penetracija			Podtalnica -nivo-	Enosna tlačna trdn. kN/m ²	
			graf.	A.C.		0	50	100			
	miocen - M ₂ ¹	9.00			V-3	© 24					
					prepereli peščenjak z vložki ML, rjave barve						
		10.50									
		11.00			peščenjak, rjave barve						
								</			