

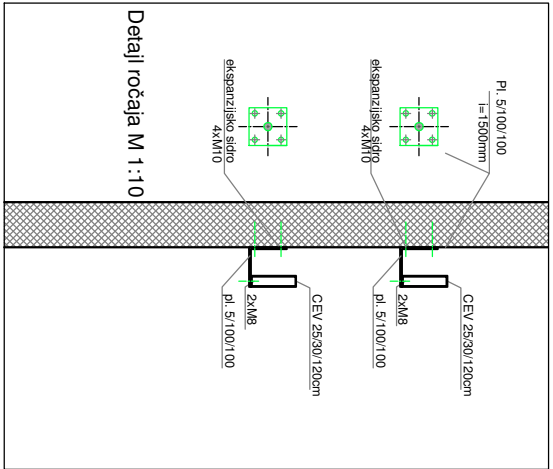
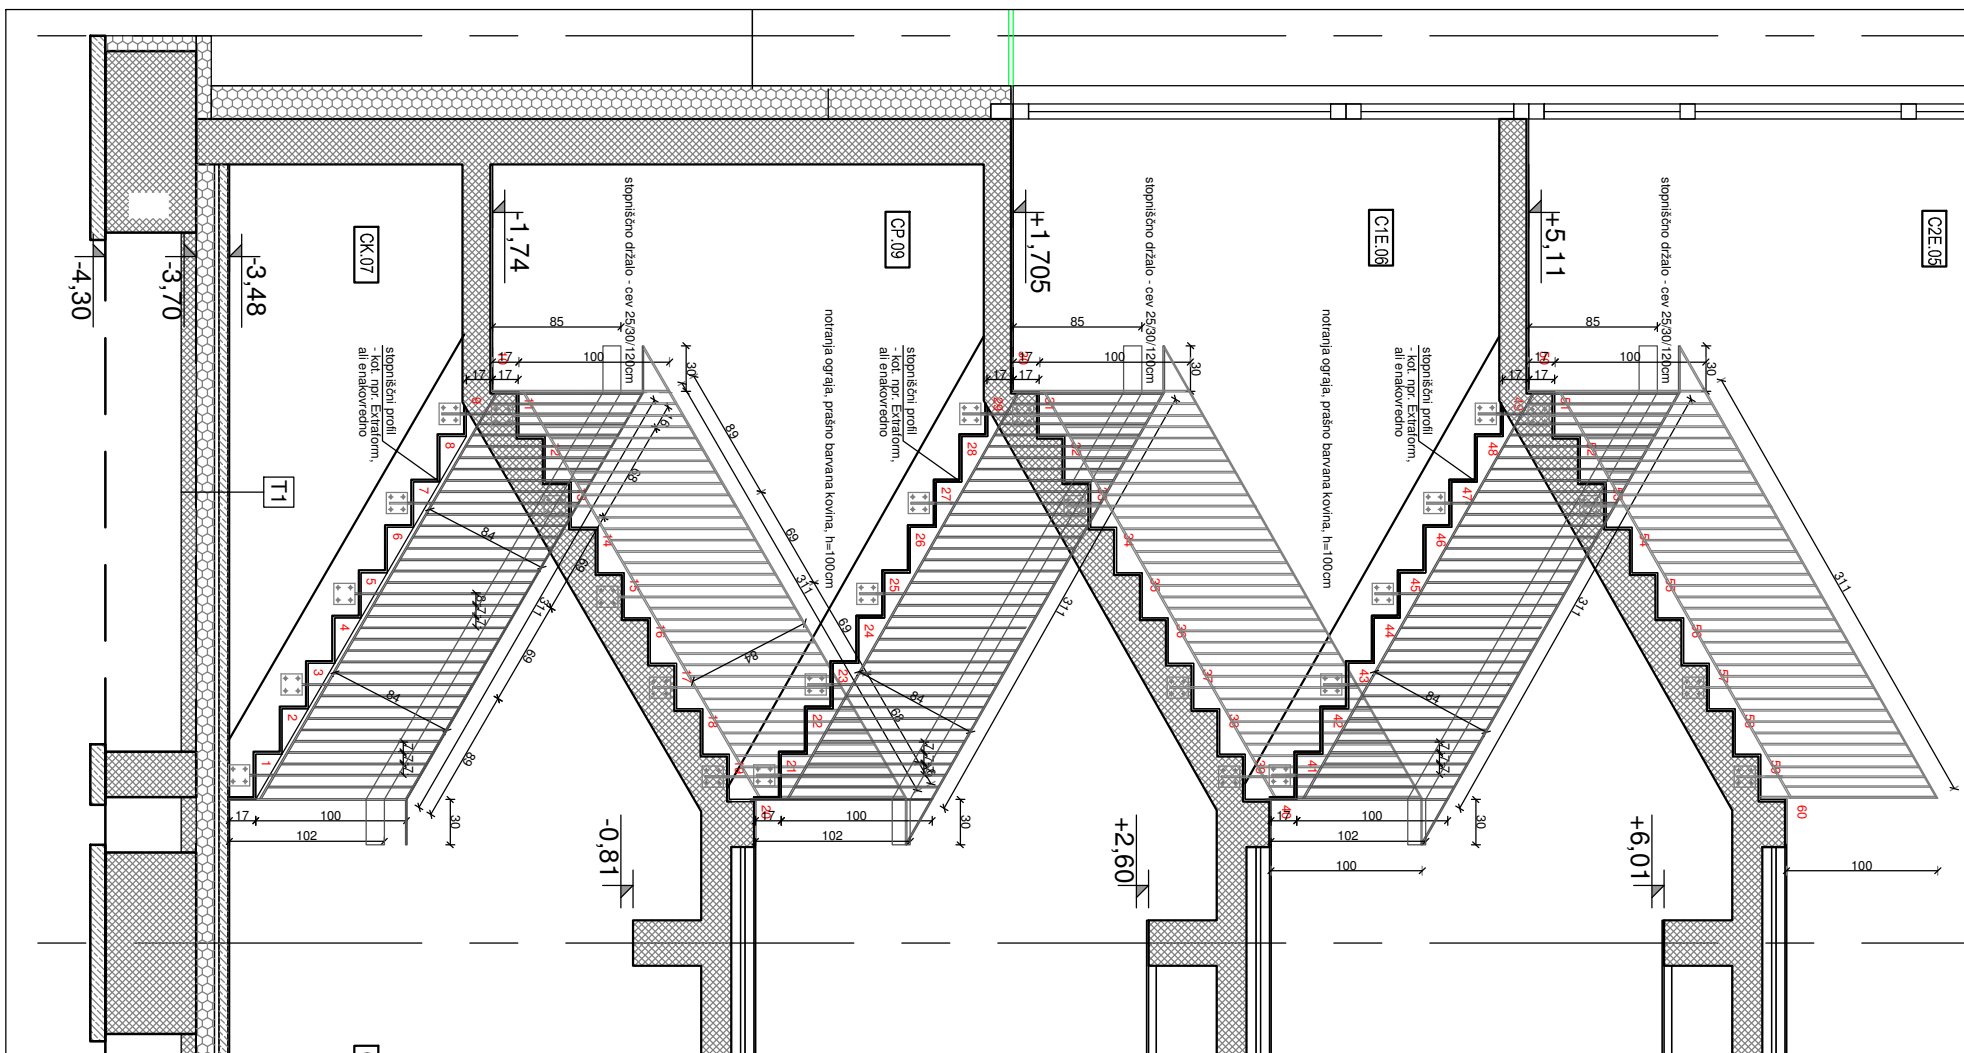
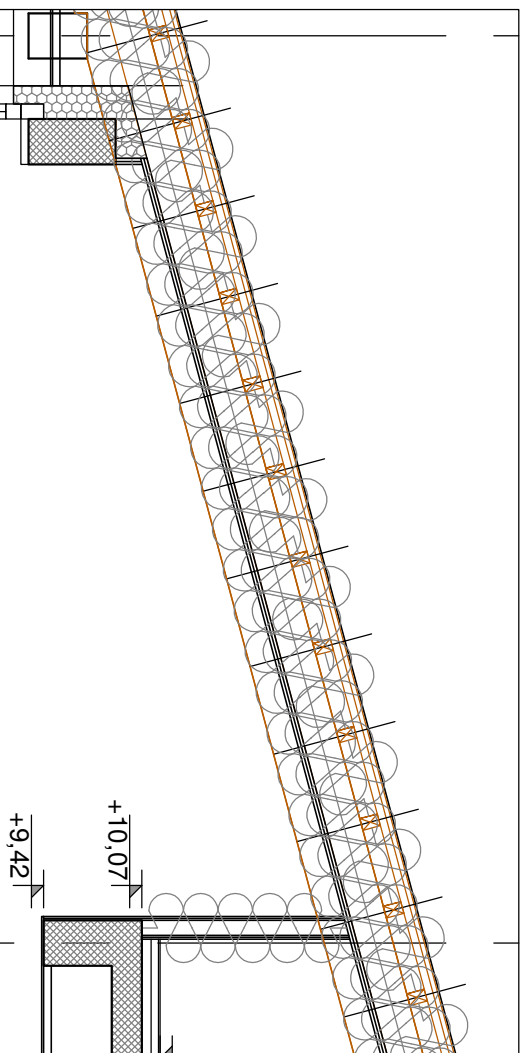
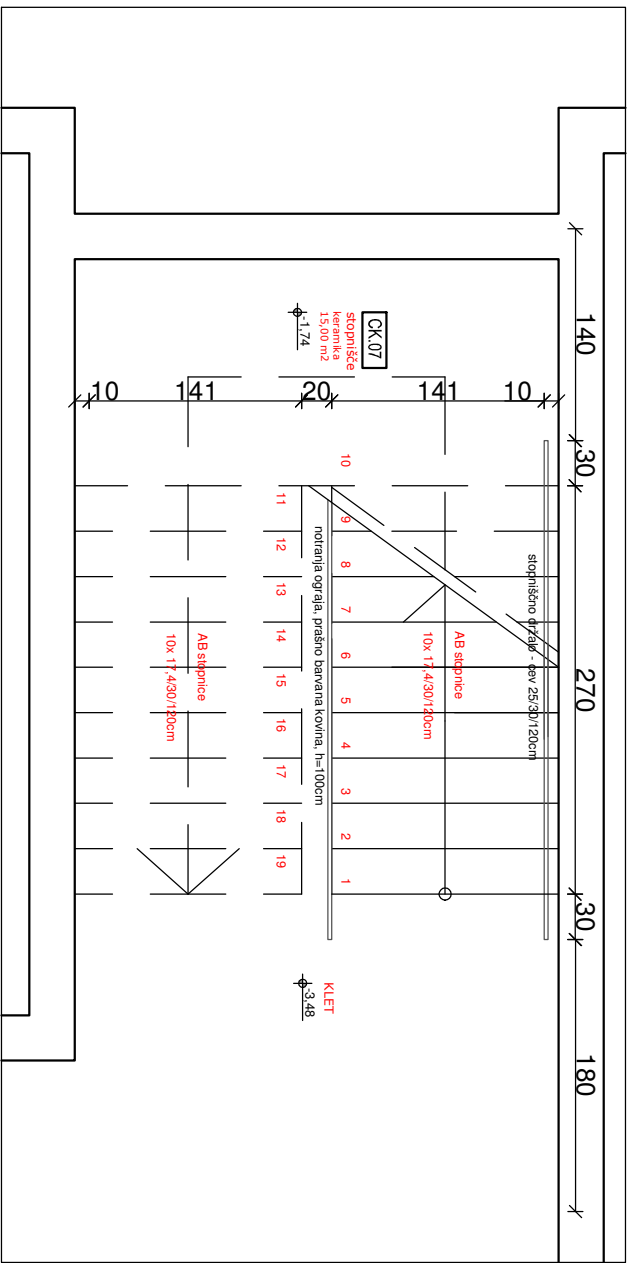
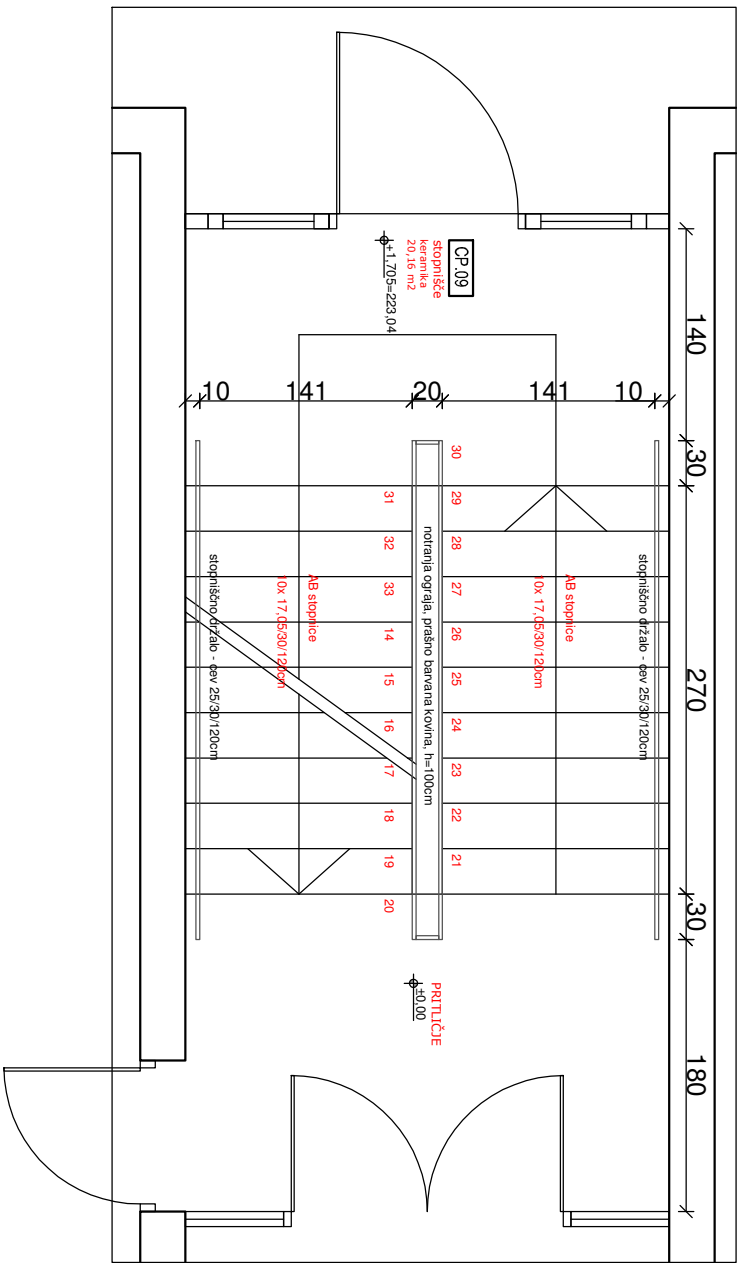


IZVAJALEC JE DOLŽAN VSE MERE PRED IZVEDBO NA GRADBIŠČU
PREVERITI IN USKLADITI!
IZVAJALEC JE DOLŽAN OPOZORITI NA MOREBITNO TEHNIČNO
POMANKLJIVOST IZVEDBENIH DETALJOV, RISB, OPISOV ALI POPISOV!
IZVAJALEC JE DOLŽAN IZVESTI MONTAŽO SKLADNO Z DETALI IN
NAVODILI IZBRANEGA DOBAVITELJA!

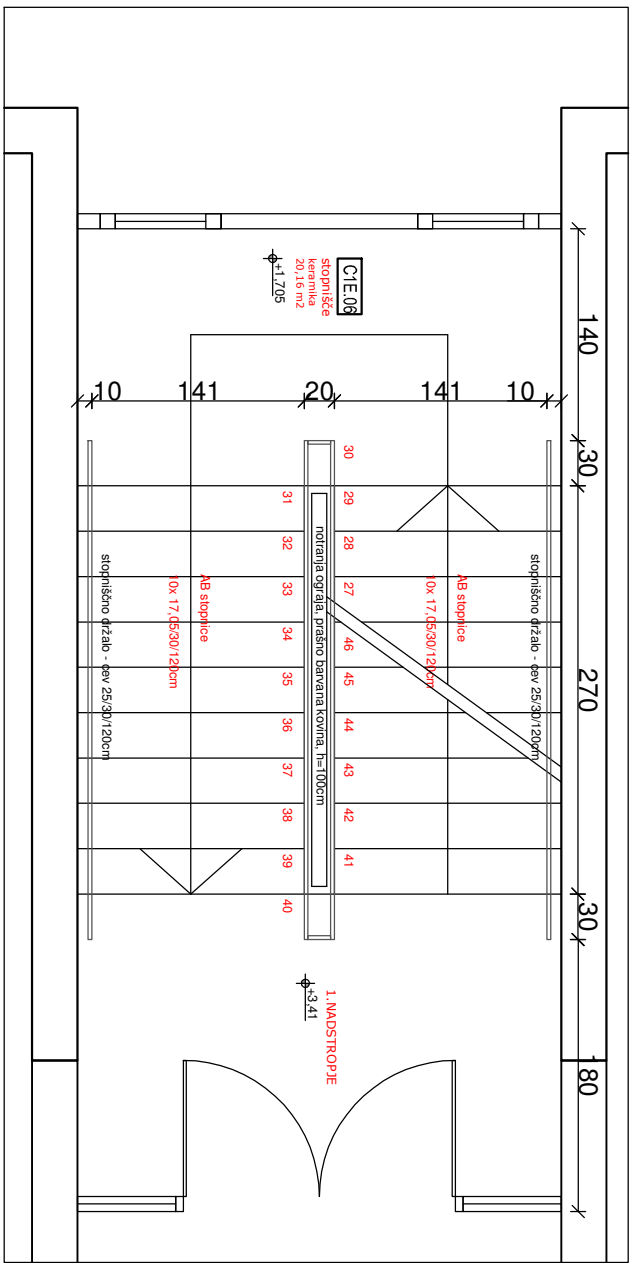

Občina Brežice		Cesta prvin borcev 18,		8250 Brežice	
Investitor		Saraopjekt, d.d.,		Cesta krškin Zliver 59,	
projekant		8270 Krško			
naziv gradnje		Osnovna šola Arče			
del gradnje		II. faza: šola			
VP:		T. Božič, u. d. l. a.,		ZAPS 127	
VN:		T. Božič, u. d. l. a.,		ZAPS 127	
SP:		A. Ivanova, m. l. a.			
vseba priklaza		Predvideno stanje			
Detajl ogreje					
s.p. načrt:		01 - Vodilni načrt - Načrt arhitekture			
datum:		feb. 2023			
1:50		SPK-01			
17140-10		PZL			
01		326			
01		0			

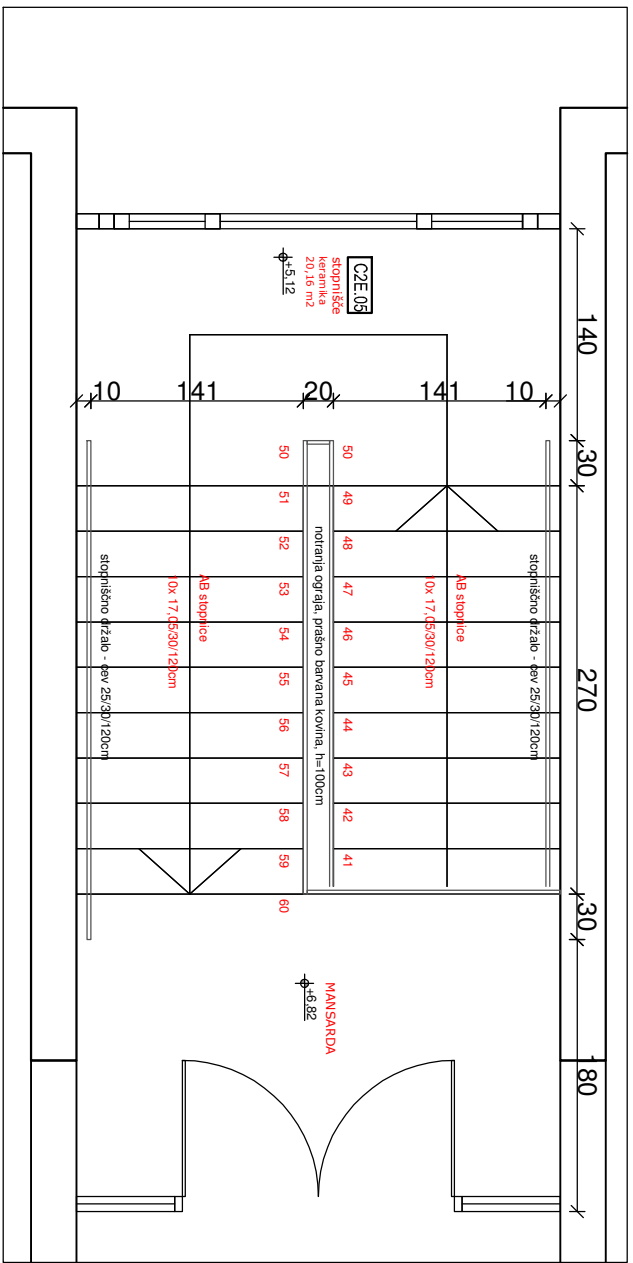

Ta načrt velja za pogodbeno določene namene.