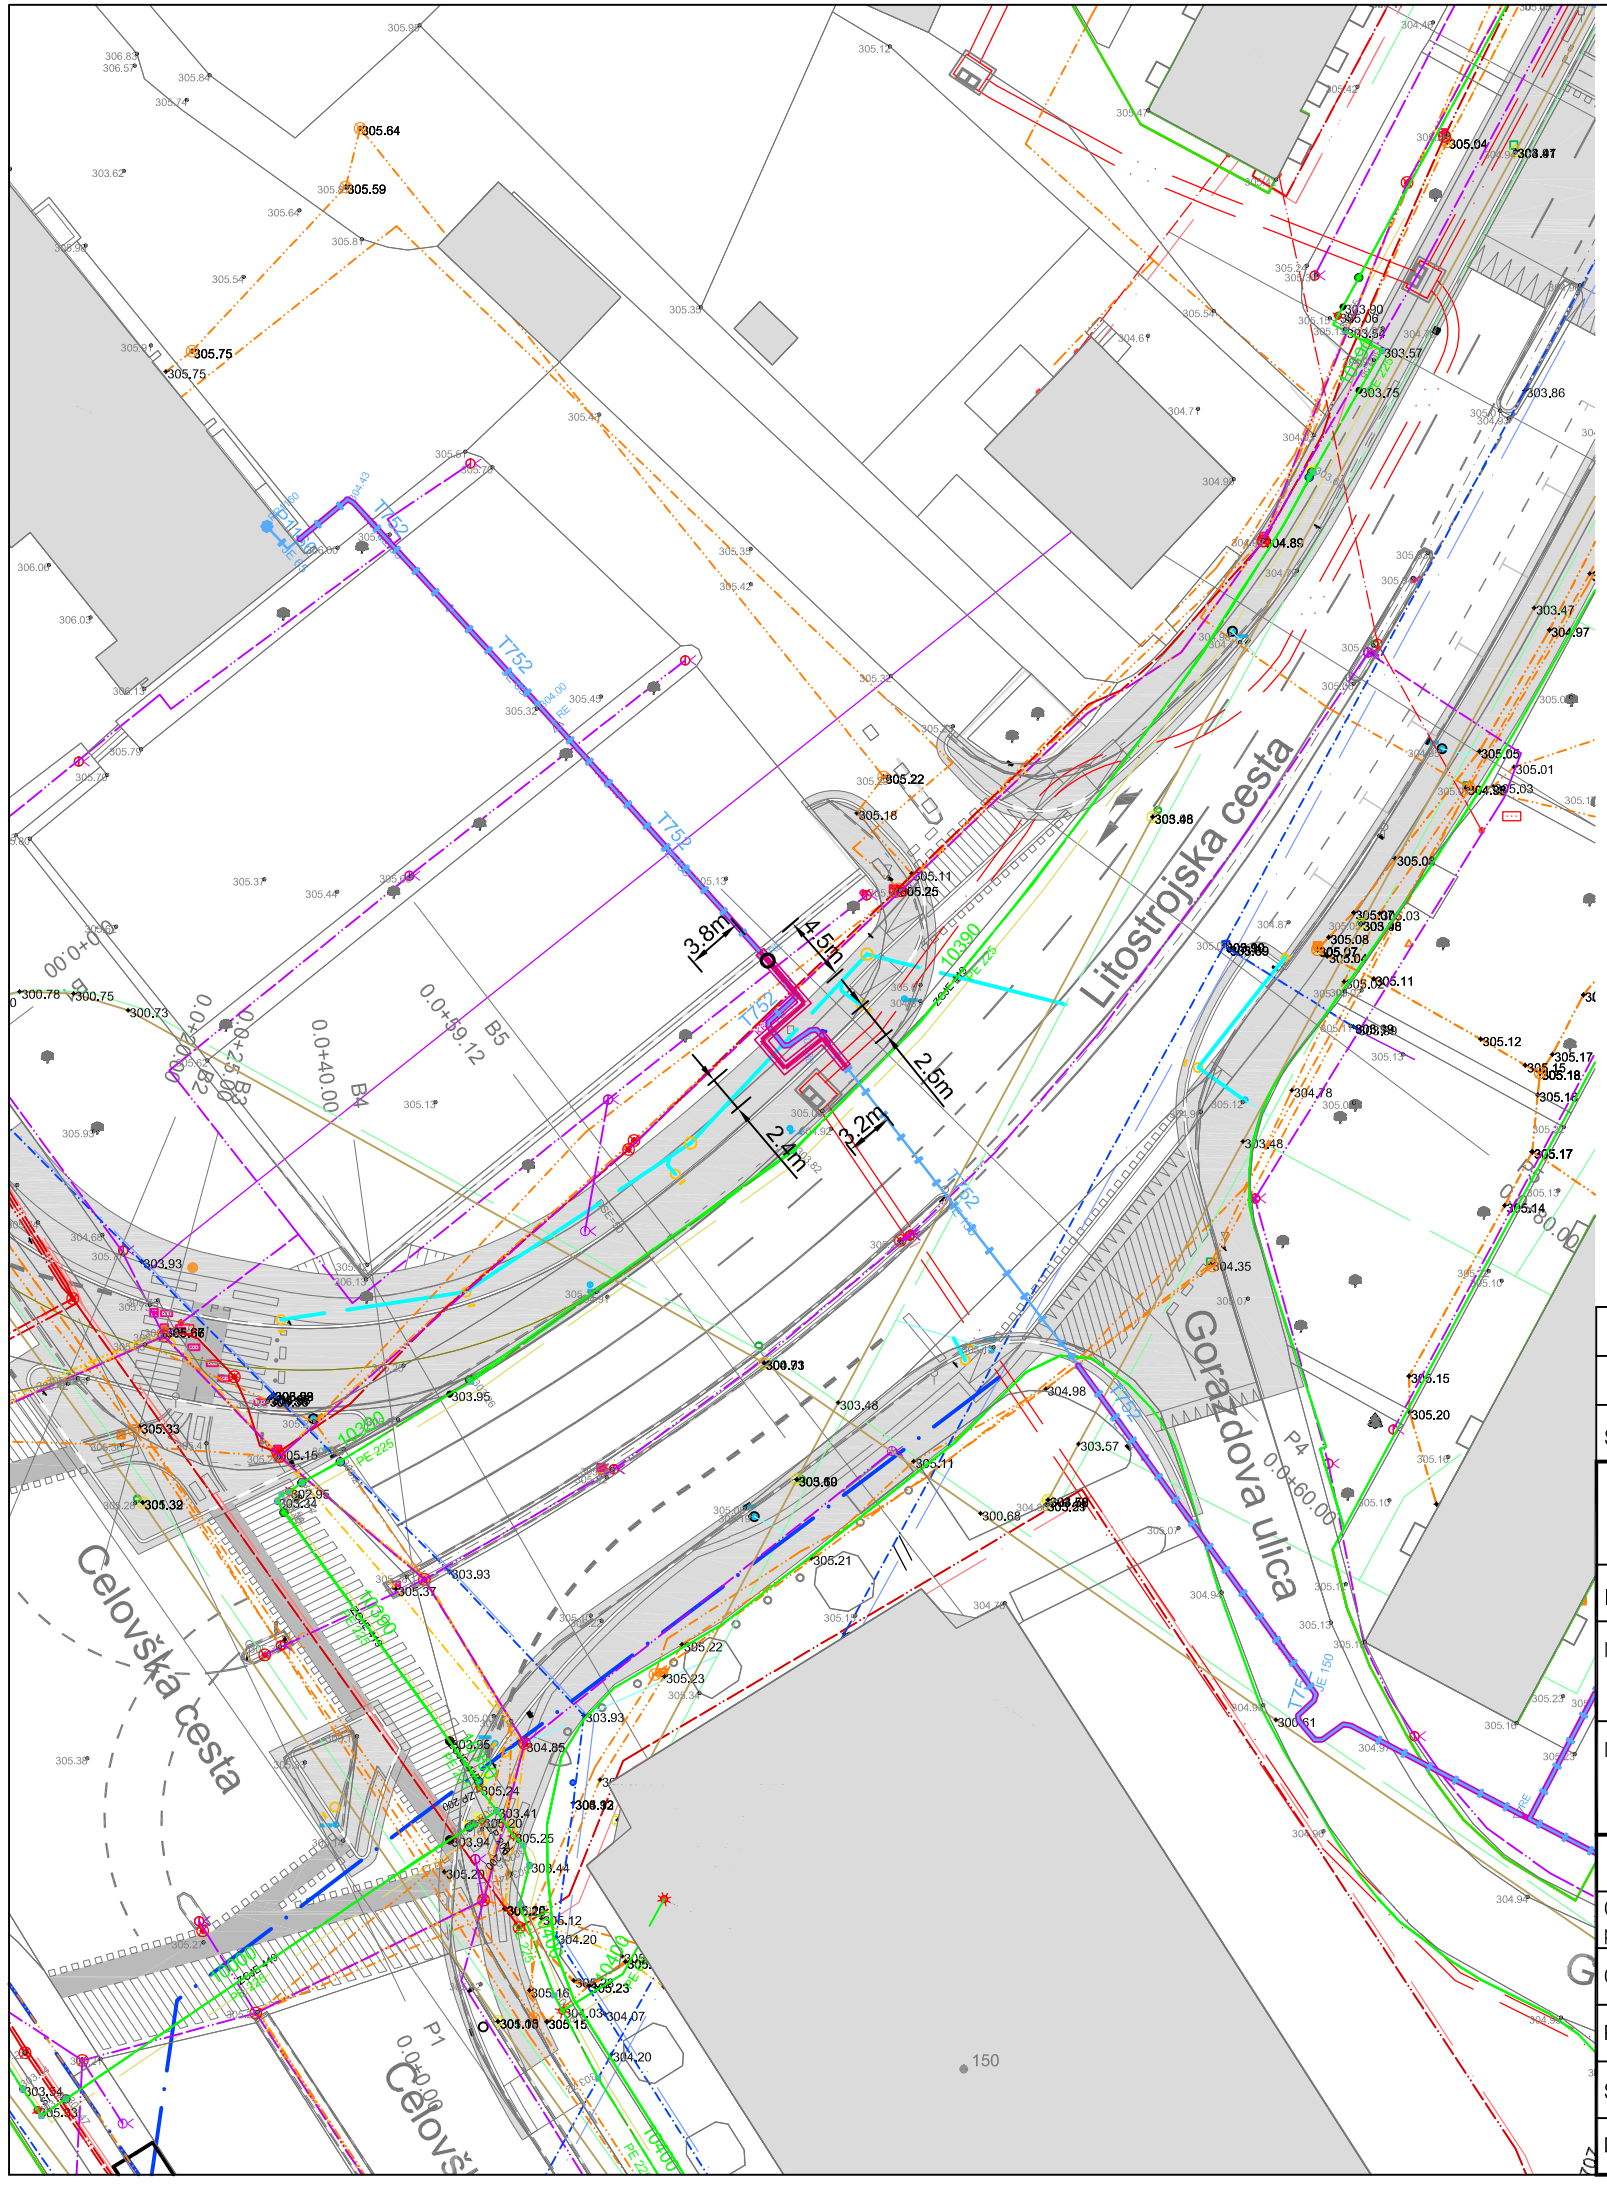

Litostrojska cesta
Goranova ulica
Celovška cesta
Celovška cesta
T752
T752
T752