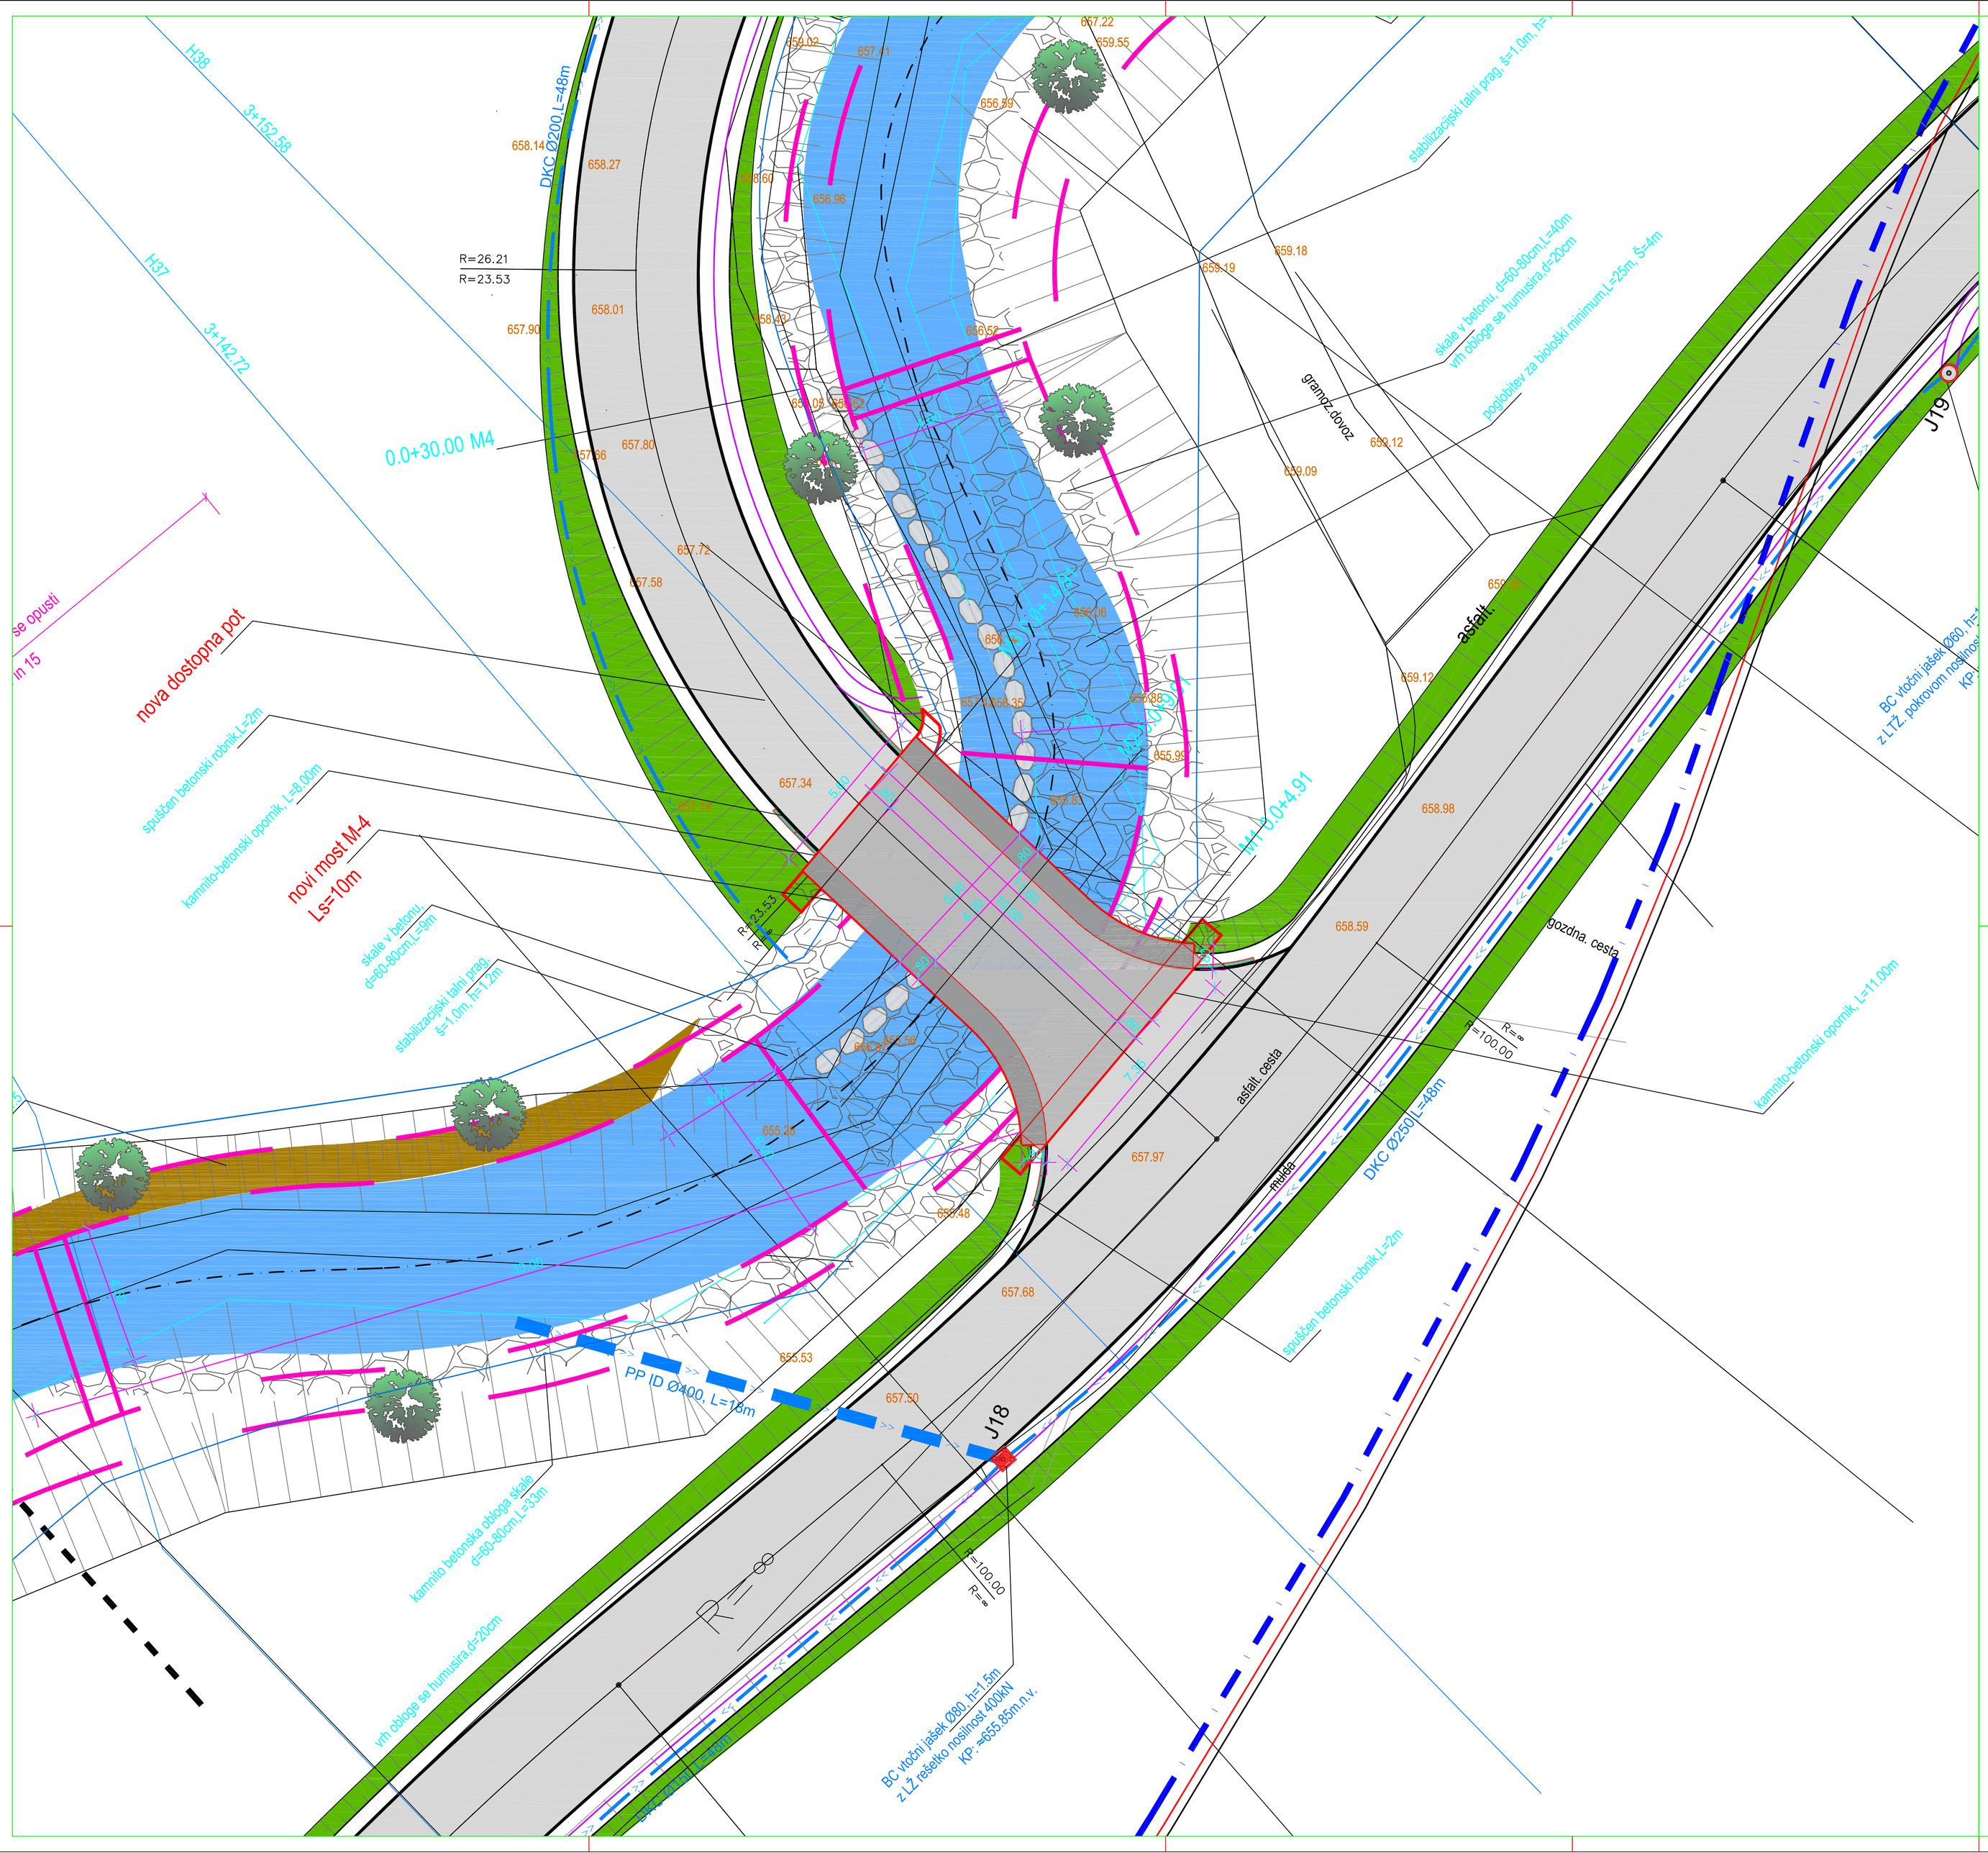

naročnik:	Občina Mislinja Šolska cesta 34 3282 Mislinja		št. projekta:	1112/25	datum: Februar 2026
			št. načrta:	...	merilo: 1: 100
			šifra CC:	2141	
izvajalec:	ISB Inženirsko stavbni biro, d.o.o. Glavni trg 17/b, 2000 Maribor		objekt:	Sanacija lokalne ceste Zg. Dovže-Jerlošica sela -Turičnik (odsek ob Dovžanki) - 1faza	
			cesta:	LC 261111	
			odsek:		
id. številka:	IZS 0438		faza:	PZI	
podizvajalec:			opis risbe:	TLORIS MOSTU M4 po osi	

	ime in priimek	podpis	št. odseka:	arhivska številka:	faza/objekt:
vodja projekta:	M. Krajnc dipl.inž.gr.		...		...
ident. št. IZS	IZS G-0584				
odg. projektant:	M. Krajnc dipl.inž.gr.		šifra risbe: G.220.4	črtna koda arhiva:	
ident. št. IZS	IZS G-4691				
			št. priloge: G.62		
izdelal:	M. Strafela gr.teh.		avtor risbe:	ISB d.o.o. Maribor	
			id. št. risbe:	1112/25-G.62	