

KOORDINATE ZA ZAKOLIČBO:


TL.K.1	E	N
OJ.	512413,2057	121478,3823
.1.1	512431,0939	121485,0076
.1.2	512434,1449	121488,1571
.1.3	512439,1695	121495,038
.1.4	512447,8984	121504,5014
.1.5	512452,9572	121509,3471
.1.6	512467,4852	121520,5389
.1.7	512480,9234	121525,9898
.1.8	512497,4559	121531,0586
.1.9	512510,7656	121535,6179
.1.10	512519,7733	121539,2729
.1.11	512529,4694	121544,1823
.1.12	512535,2328	121547,4519
.1.13	512540,6075	121551,2095
.1.14	512548,4745	121557,9173
.1.15	512554,4293	121563,5174
.1.16	512558,3896	121567,519
.1.17	512563,632	121572,8686
.1.18	512565,998	121575,8116
.1.19	512570,3159	121581,83
.1.20	512572,2602	121586,2613
.1.21	512575,6232	121594,7145
.1.22	512578,5302	121603,2641
.1.23	512580,2897	121607,7403
.1.24	512589,0314	121616,3128
.1.25	512597,3494	121619,2601
.1.26	512619,951	121627,2316
.1.27	512637,9885	121631,5249
.1.28	512649,6289	121631,8762
.1.29	512661,2678	121632,2303
.1.30	512670,8031	121637,3911
.1.31	512687,1895	121638,035
Č1	512687,4323	121636,7359

KOORDINATE ZA ZAKOLIČBO:

F.K.1	E	N
Č1	512687,4323	121636,7359
J1.1	512687,9109	121634,7607
J1.2	512671,0121	121636,5946
J1.3	512661,4711	121631,4306
J1.4	512638,1063	121630,7306
J1.5	512620,1676	121626,4608
J1.6	512589,4391	121615,6214
J1.7	512580,9895	121607,3338
J1.8	512576,3724	121594,433
J1.9	512571,0098	121581,4279
J1.10	512564,2358	121572,34
J1.11	512547,7187	121556,2216
J1.12	512538,6154	121548,6934
J1.13	512515,8739	121536,9686
J1.14	512501,3491	121531,5244
J1.15	512481,1924	121525,2357
J1.16	512467,5783	121519,7543
J1.17	512453,4644	121508,6987
F.K.1.1		
J1.8	512576,3724	121594,433
J1.11	512626,2376	121583,8775
F.K.1.2		
J1.10	512564,2358	121572,34
J1.12	512567,4101	121569,9721
J1.2	512602,5614	121564,4918

KOORDINATE ZA ZAKOLIČBO:

F.K.2	E	N
J1.1	512687,9109	121634,7607
J2.1	512683,91	121608,5846
J2.2	512680,1931	121605,4963
J2.3	512671,318	121576,0884
J2.4	512668,033	121566,4939
J2.5	512662,684	121548,2133
J2.6	512661,4487	121540,9511
J2.7	512658,0943	121527,4658
J2.8	512651,8057	121506,511
J2.9	512596,6118	121507,1298
J2.10	512572,4388	121507,1698
J2.11	512525,779	121502,9673
J2.12	512489,8298	121498,2921
F.K.2.1		
J2.11	512525,779	121502,9673
J21.1	512528,1828	121470,6421

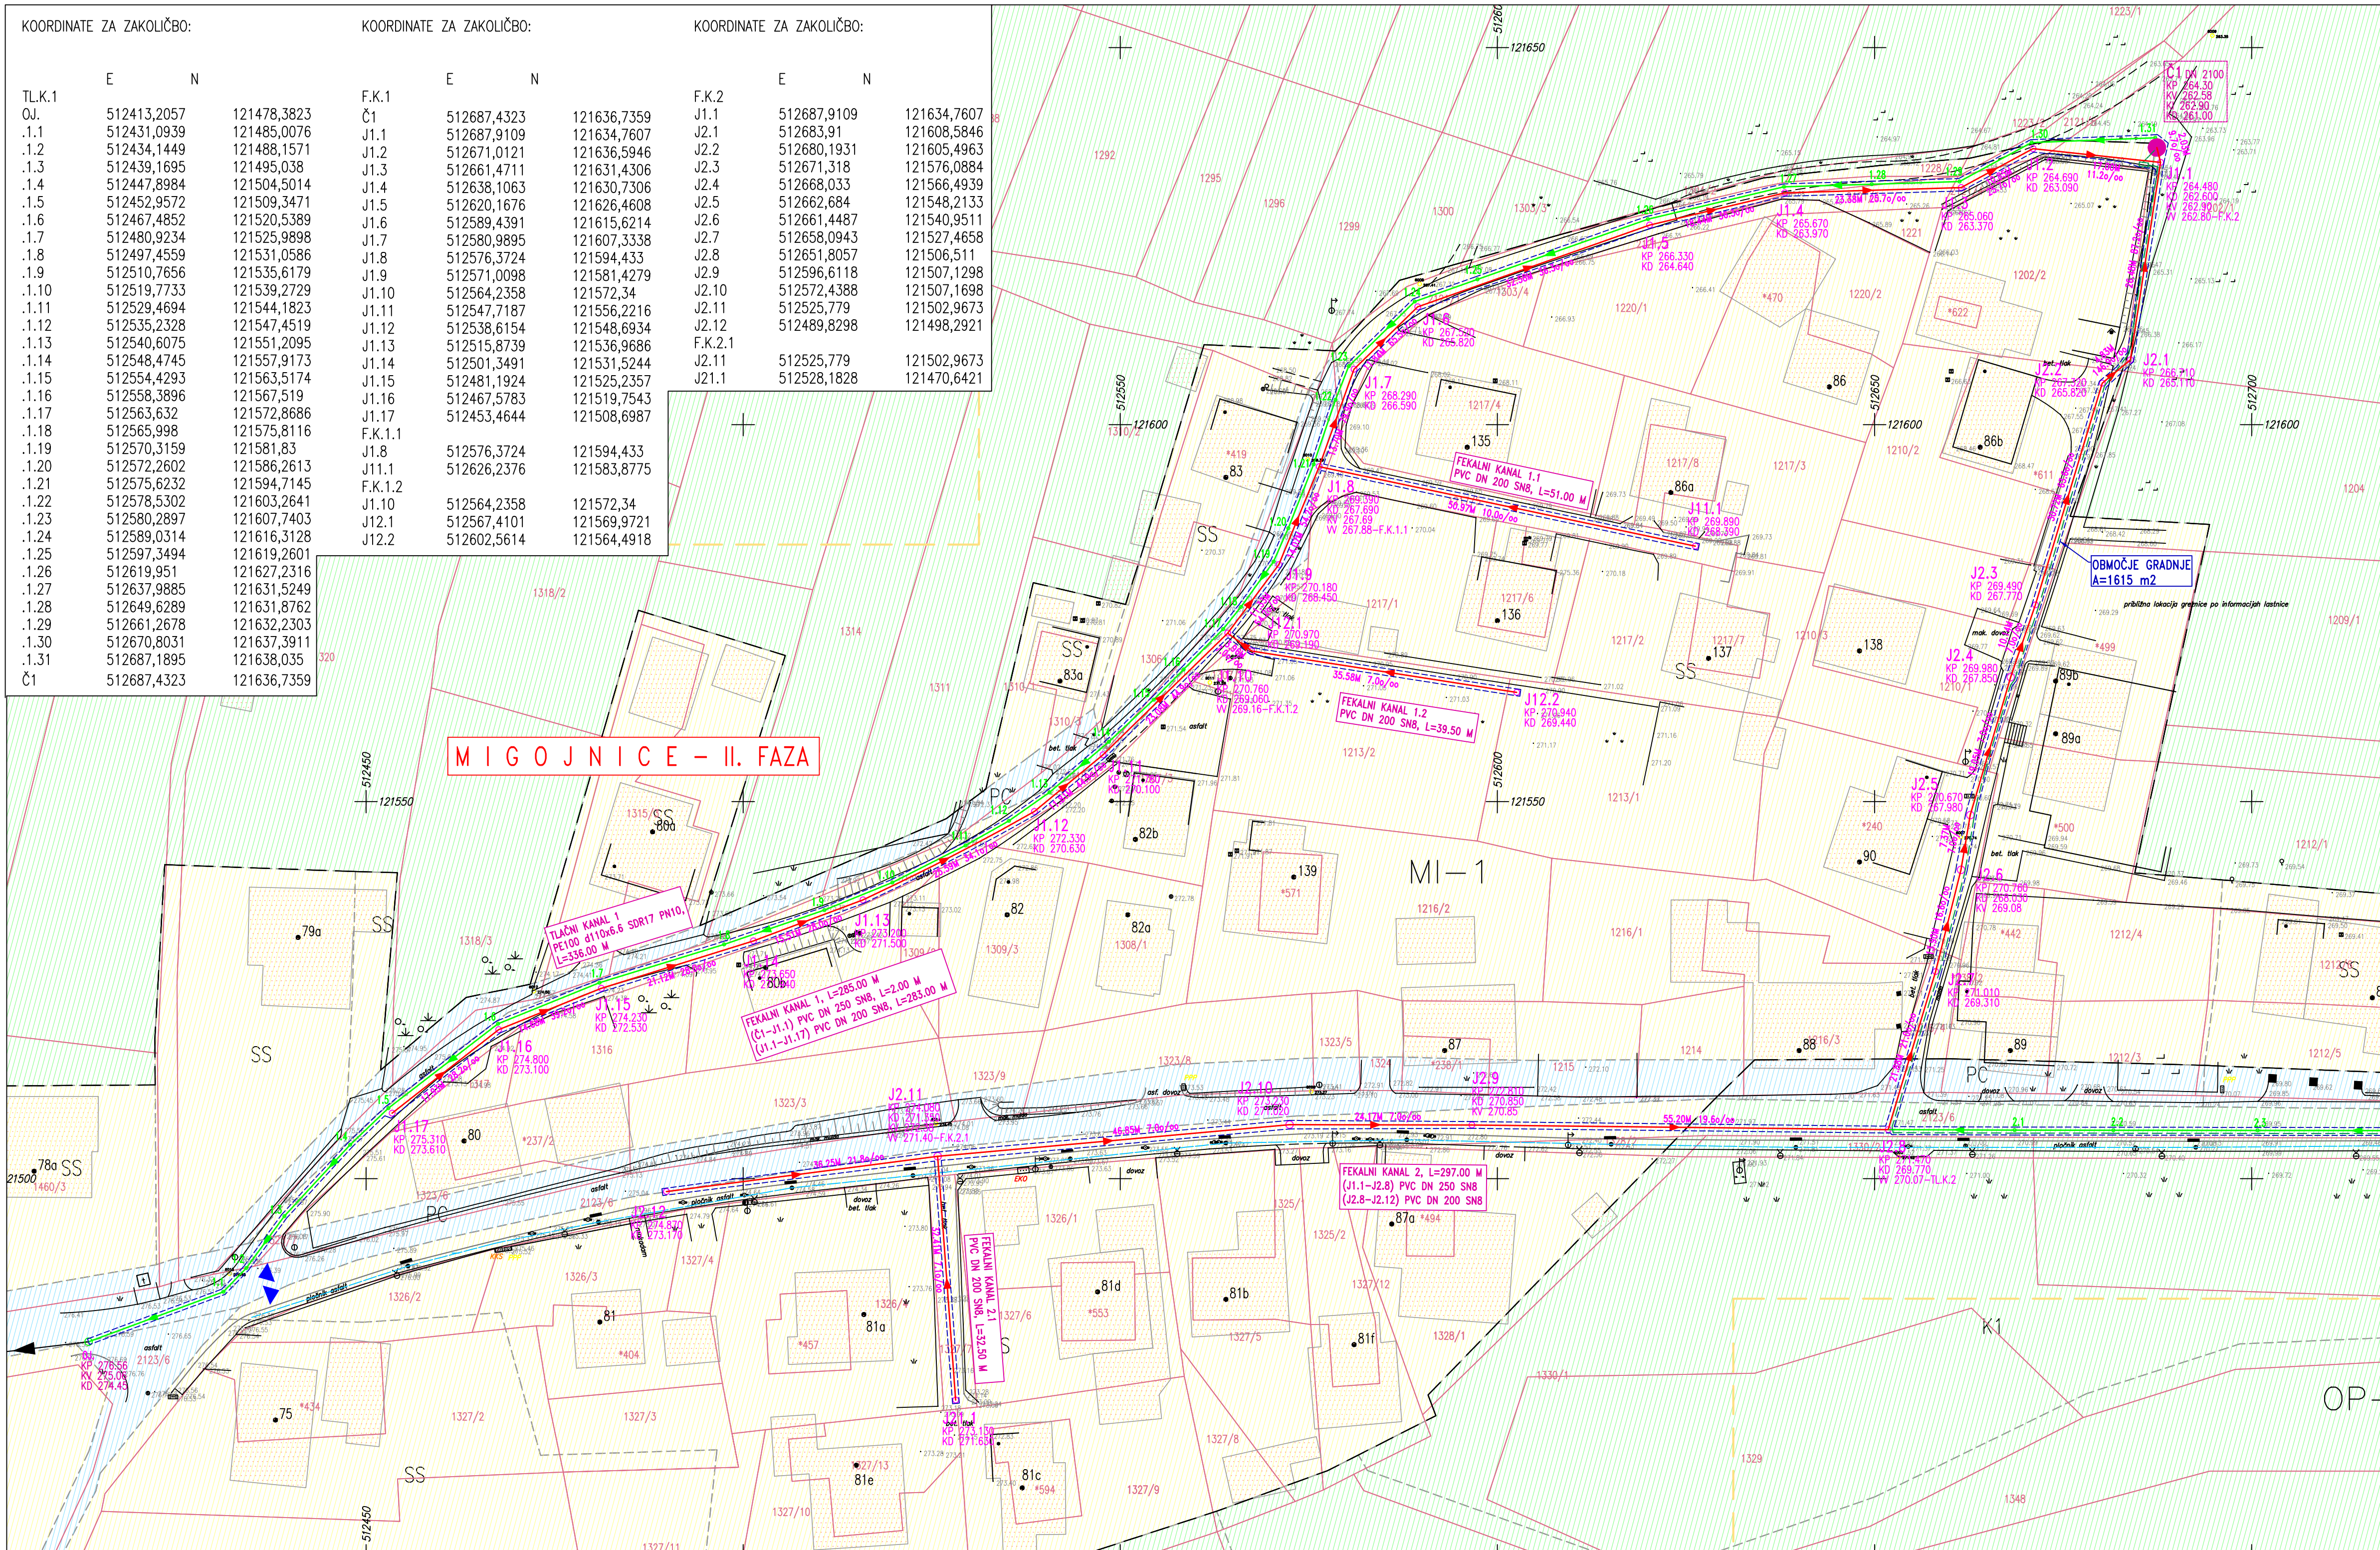


LEGENDA:

- ▲ DOSTOP NA OBMOČJE GRADNJE (iz lokalne ceste LC 490035)
- ▭ OBMOČJE GRADNJE
- PREDVIDENA FEKALNA KANALIZACIJA
- PREDVIDENA TLAČNA KANALIZACIJA
- PREDVIDENO FEKALNO ČRPALIŠČE
- PREDVIDEN NN ELEKTRO PRIKLJUČEK
- OBSTOJEČA FEKALNA KANALIZACIJA
- OBSTOJEČA METEORNA KANALIZACIJA
- MEJA ENOT UREJANJA PROSTORA
- MEJA NAMENSKE RABE

FEKALNA KANALIZACIJA MIGOJNICE – II. FAZA

UREDITVENA IN GEODETSKO KOTIRANA SITUACIJA M 1:500

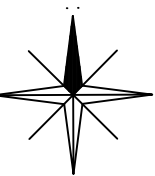

Št. sprem:	Opis spremembe/dopolnitve:	Datum:	Podpis:
<b>SAVINJAPROJEKT</b> PROJEKTIRANJE, SVETOVANJE, NADZOR			
Vsebinska načrta je avtorska lastnina podjetja SAVINJAPROJEKT d.o.o. ŽALEC in je zaščitena z zakonom o avtorskih pravicah (Ur.LRS št. 21/95). Kopiranje in dajanje obvestil o njeni vsebini ni dovoljeno, če ni posebej odobrena. Za vsa opravila, ki so v nasprotju s tem določilom, je zakonsko predvideno denarno nadomestilo za nastalo škodo.			
Investitor: OBČINA ŽALEC, Ul. Savinjske čete 5, 3310 ŽALEC		Naziv projekta: FEKALNA KANALIZACIJA MIGOJNICE – II. FAZA	
Projektant: SAVINJAPROJEKT d.o.o.	Ident.stevila IZS 0636	Lokacijski prikazi: UREDITVENA IN GEODETSKO KOTIRANA SITUACIJA	
Vodja projektorja: Gorazd Pulko, univ.dipl.inž.grad.	Ident.st.: G-0275	Vrsta dokumentacije: ZBIRNI PRIKAZ	
Pooblaščen inženir: Gorazd Pulko, univ.dipl.inž.grad.	G-0275	Št.projekta: 32/2022	
Risad: Sabina Lesjak, inž.grad.		Vrsta projekta: DGD	
Datum: JANUAR 2025		Merilo: M 1:500	List št. 1.3.1