

A

B

C

D

E

F

G

H

A

B

C

D


E






F


G

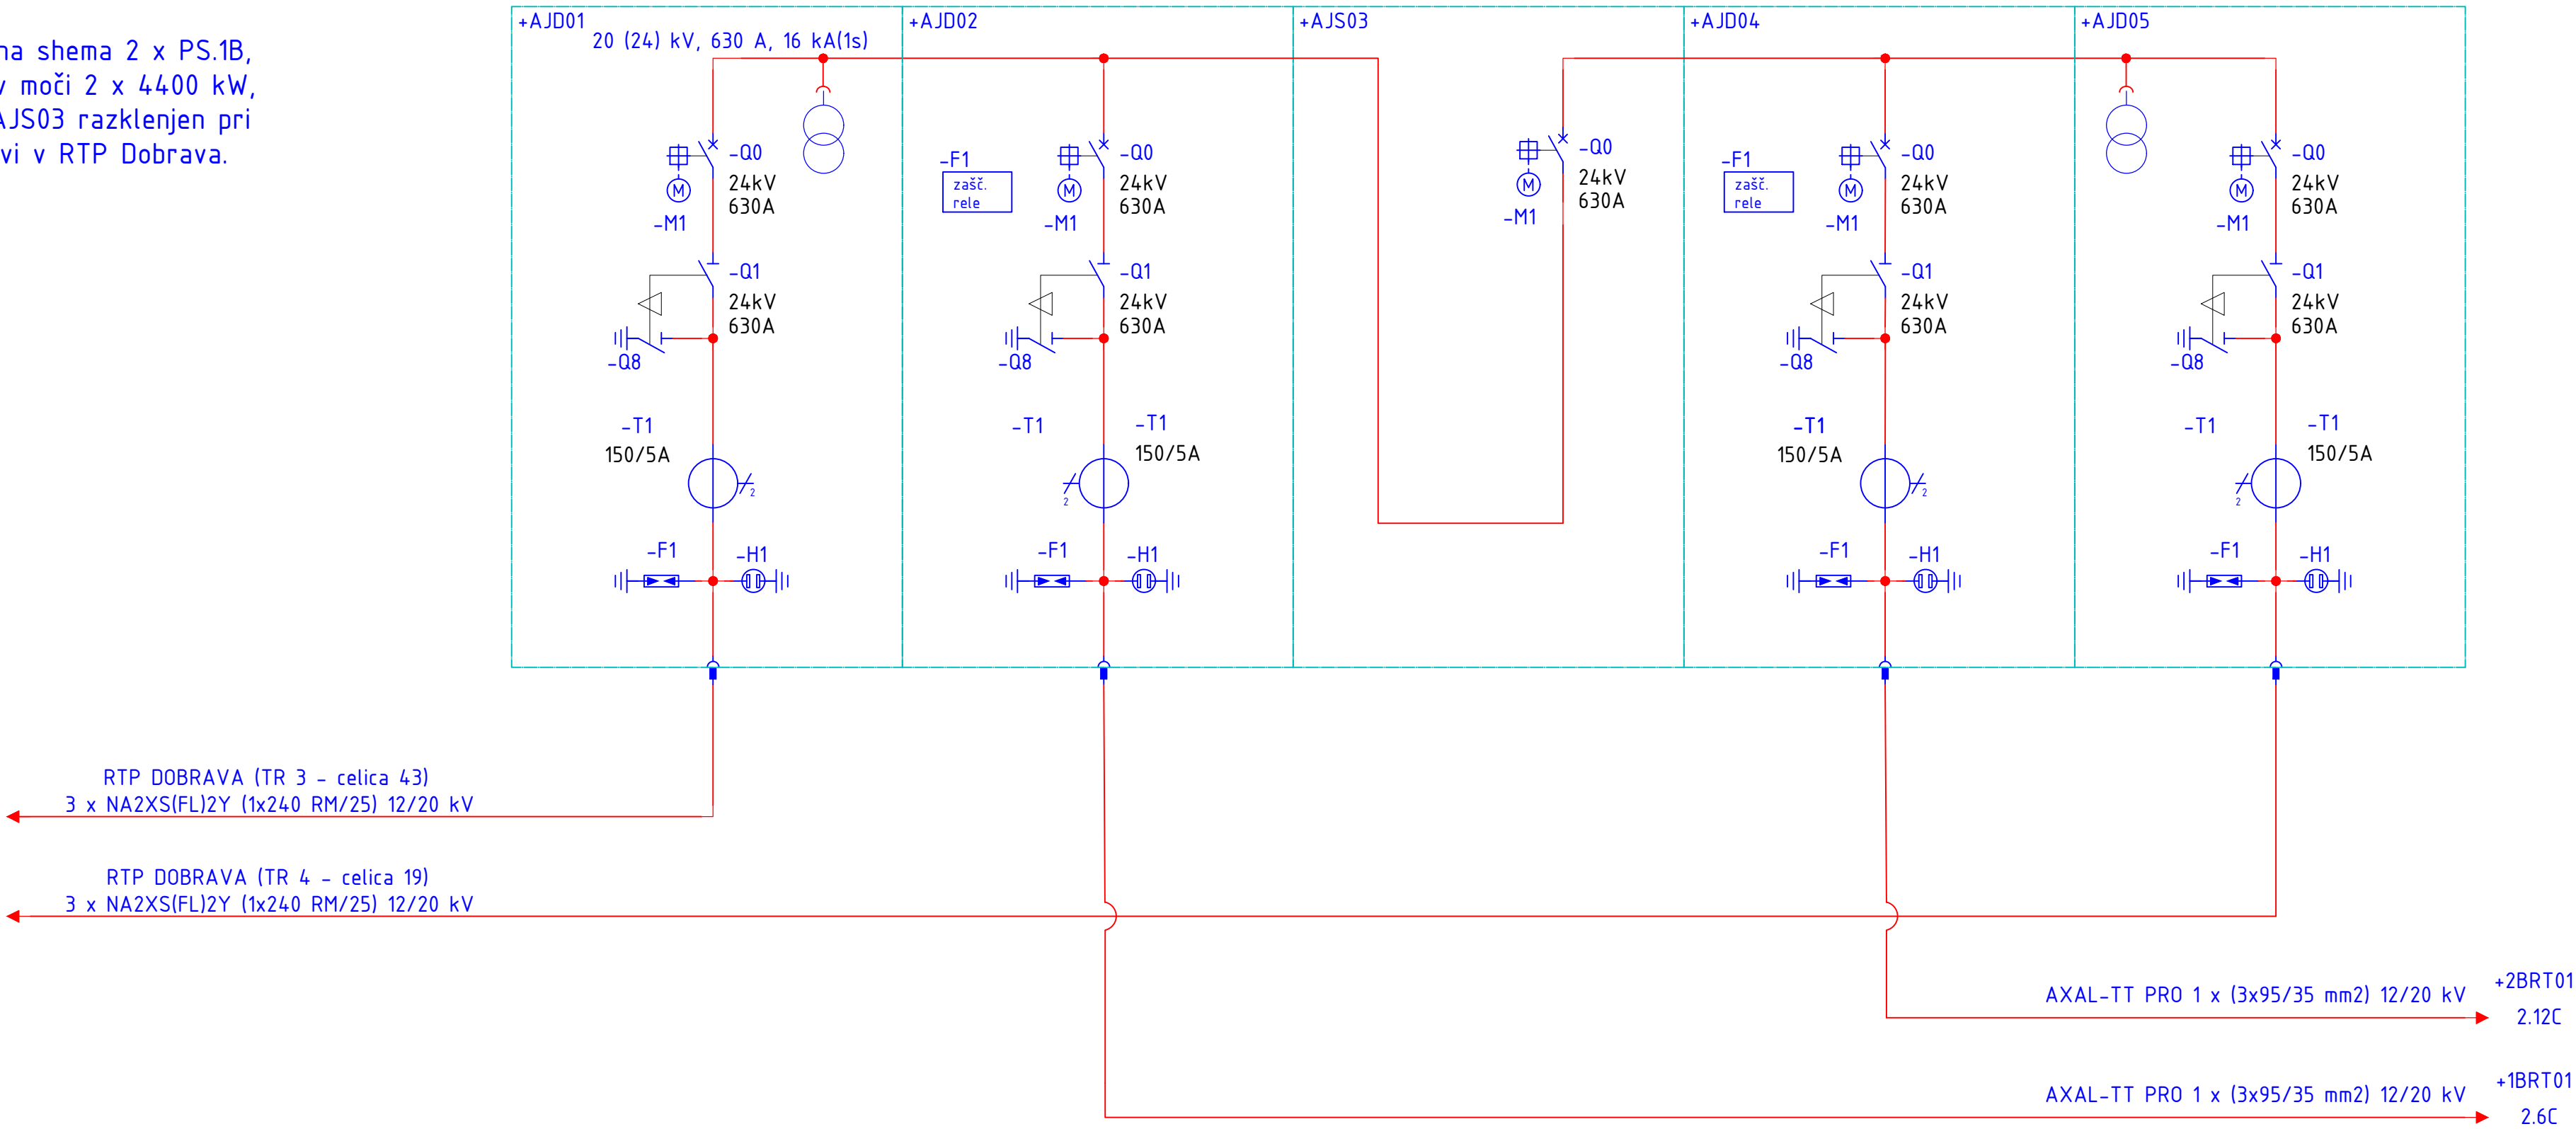H

- OPOMBA:
- Priključna shema 2 x PS.1B,
 - Omejitev moči 2 x 4400 kW,
 - Q0 v +AJS03 razklenjen pri vključitvi v RTP Dobrava.

 

Sprememba:		Opis spremembe:				Datum:		Podpis:	
Investitor: DEM d.o.o Obrežna ulica 170 2000 Maribor		<div><div>Skupina hse</div><div> dem dravske elektrarne maribor</div></div>				Naziv gradnje: SONČNA ELEKTRARNA ZOOP			
Projektant: HSE INVEST d.o.o Obrežna ulica 170 2000 Maribor		<div><div> hse Invest</div><div>Skupina  hse</div></div>				Naziv načrta: 3 – NAČRT S PODROČJA ELEKTROTEHNIKE			
Projektant načrta: HSE INVEST d.o.o Obrežna ulica 170 2000 Maribor		<div><div> hse Invest</div><div>Skupina  hse</div></div>				Vsebina dokumenta/risbe: ENOPOLNA SHEMA RP1 SN STIKALNI BLOK			
		Ime in priimek: (podpis)		ID št.					
Vodja projekta:		Robert Gselman, d.i.e.		E-1781					
Pooblaščen inženir:		Dejan Lamovšek, d.i.e.		E-2340		Vrsta dokumentacije:		DZR	
						Številka projekta:		HIDP-8480/2023	
Obdelal:		David Galinec, m.i.e.				Številka načrta:		HIDP- - - 6E	
						Stran/st.strani:		1/3	
Datum izdelave:		september 2025		Merilo:		Identifikacijska oznaka:		H I D P - - - 6 E 9 0 0 1	
								Spr:	

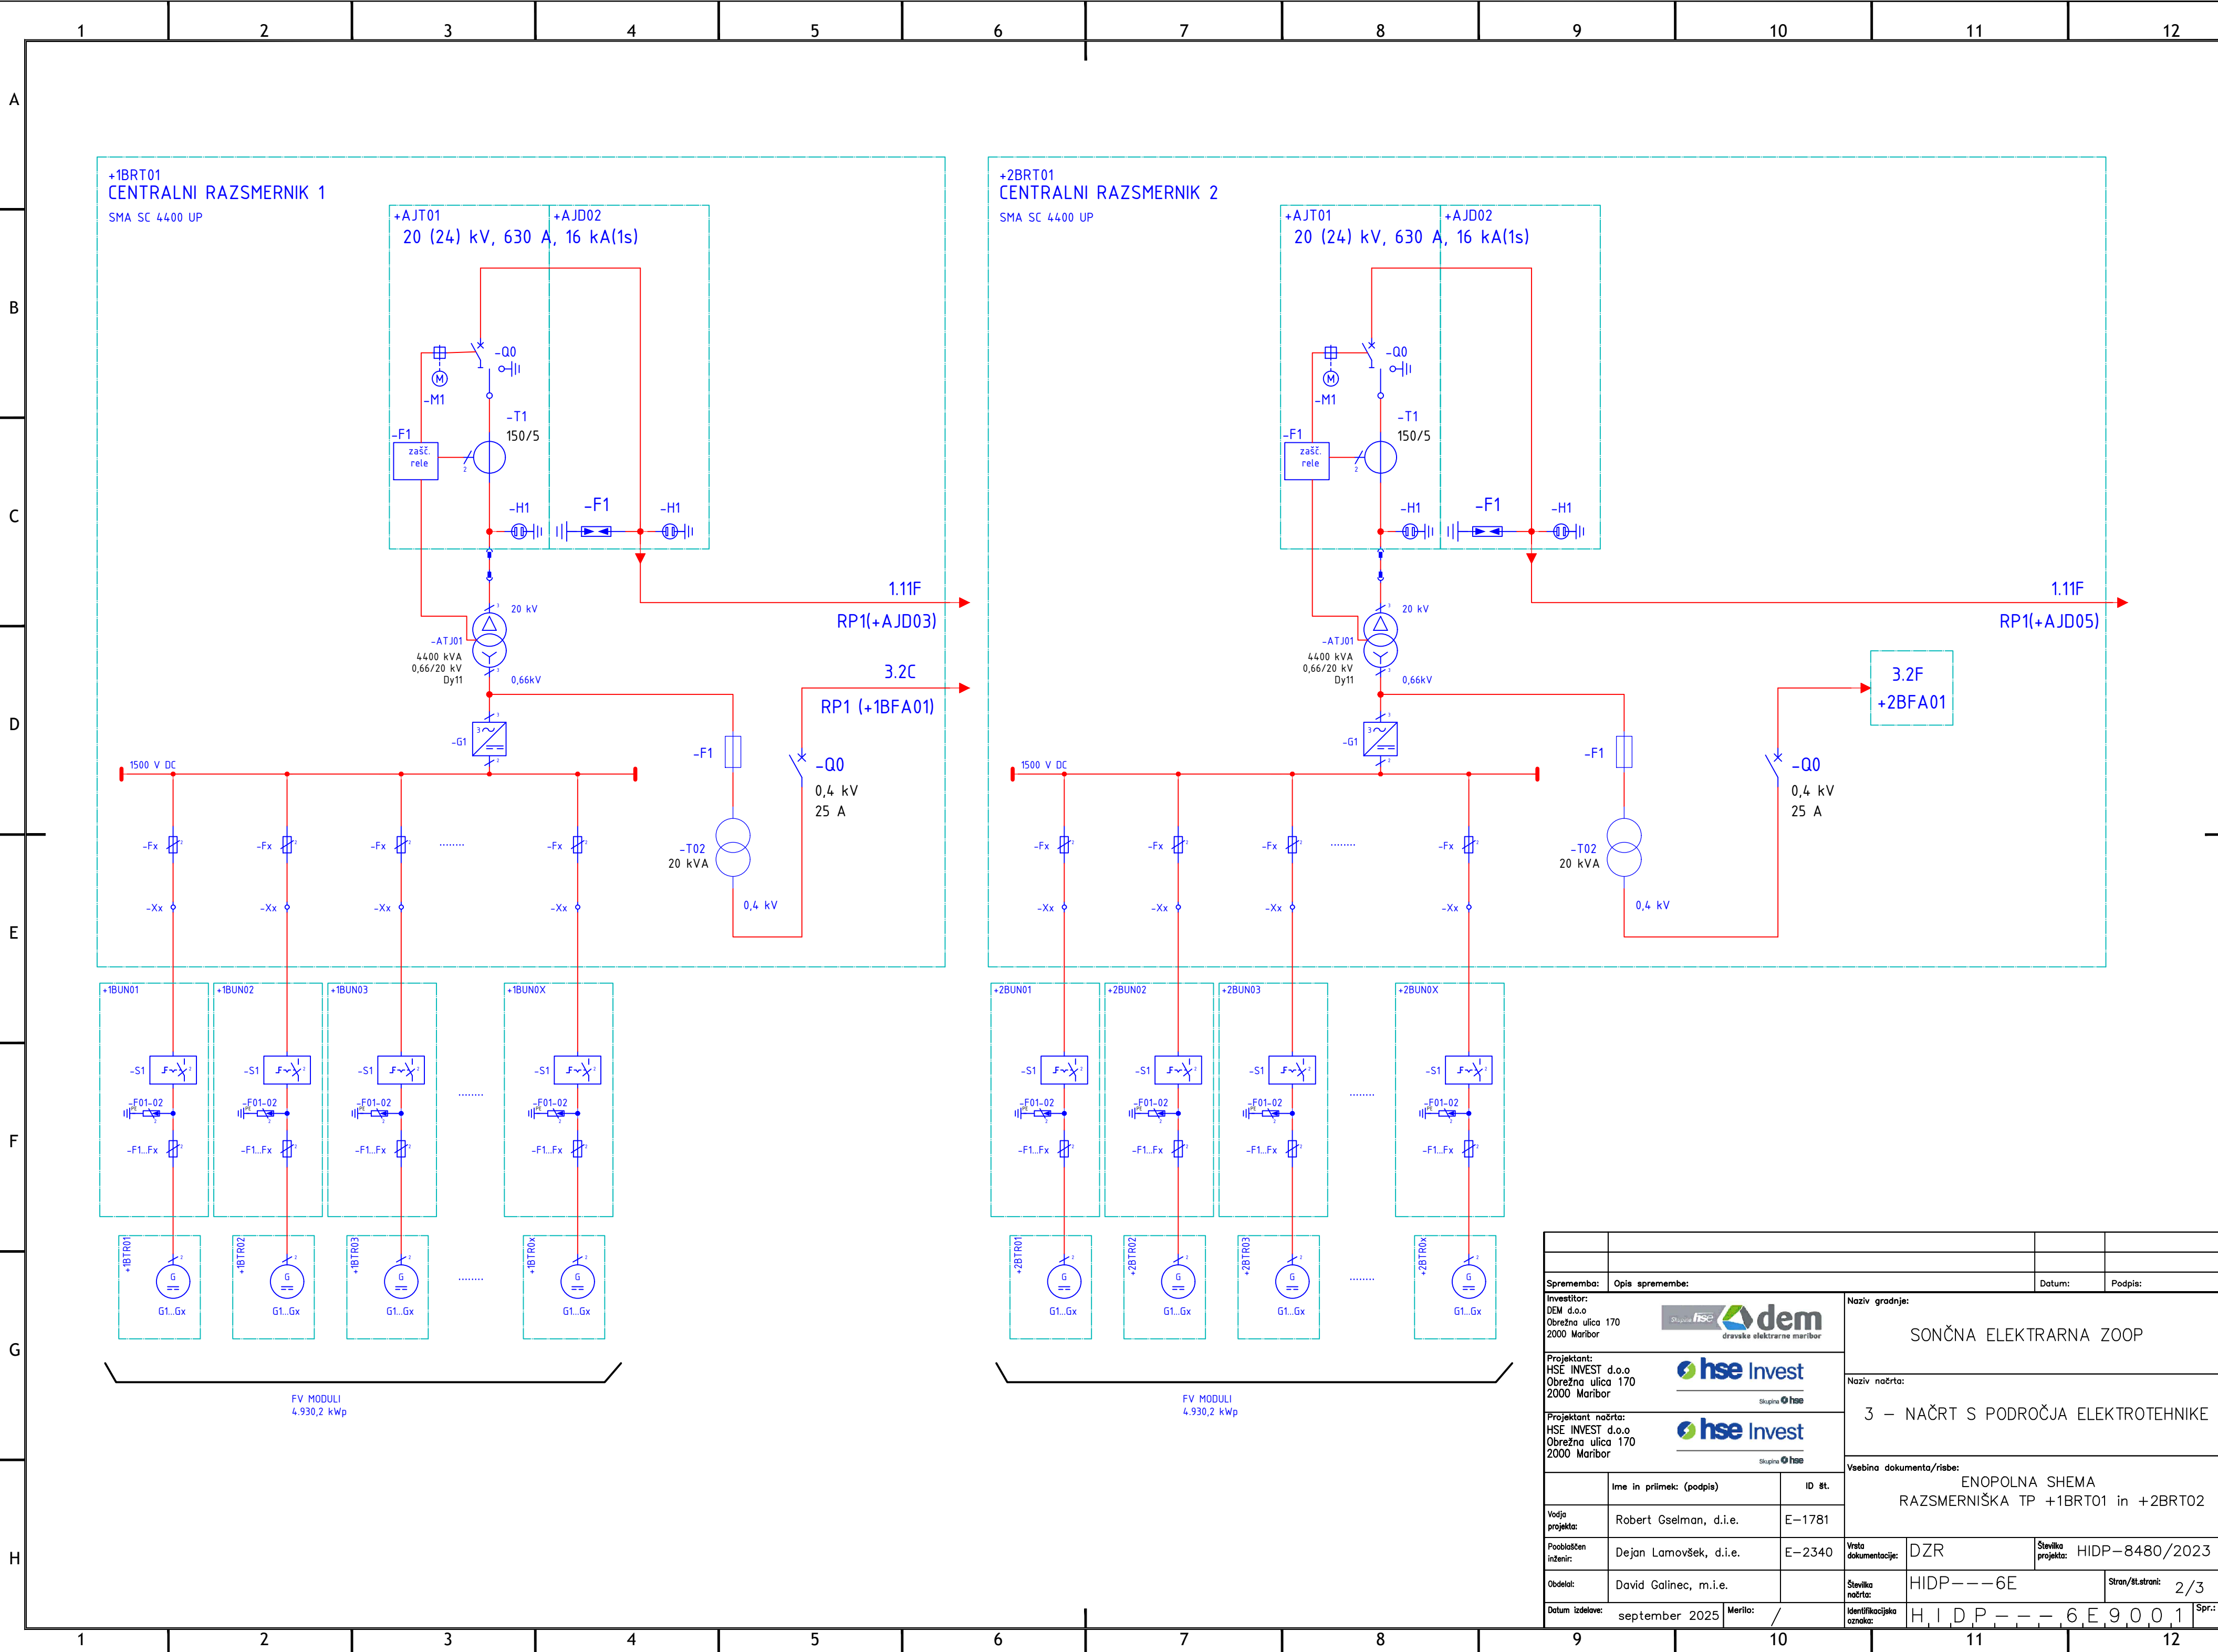


Sprememba:		Opis spremembe:			Datum:		Podpis:	
Investitor: DEM d.o.o Obrežna ulica 170 2000 Maribor				Naziv gradnje: SONČNA ELEKTRARNA ZOOP				
Projektant: HSE INVEST d.o.o Obrežna ulica 170 2000 Maribor				Naziv načrta: 3 – NAČRT S PODROČJA ELEKTROTEHNIKE				
Projektant načrta: HSE INVEST d.o.o Obrežna ulica 170 2000 Maribor				Vsebinska dokumenta/risbe: ENOPOLNA SHEMA RAZSMERNIŠKA TP +1BRT01 in +2BRT02				
Ime in priimek: (podpis)		ID št.		Vrsta dokumentacije:				
Vodja projekta:		Robert Gselman, d.i.e.		DZR		Številka projekta: HIDP-8480/2023		
Pooblaščen inženir:		Dejan Lamovšek, d.i.e.		E-2340		Stran/št.strani: 2/3		
Obdelal:		David Galinec, m.i.e.		Številka načrta: HIDP---6E				
Datum izdelave: september 2025		Merilo: /		Identifikacijska oznaka: H I D P - - - 6 E 9 0 0 1		Spr:		

1 2 3 4 5 6 7 8 9 10 11 12

A

NN OMARA V RP1

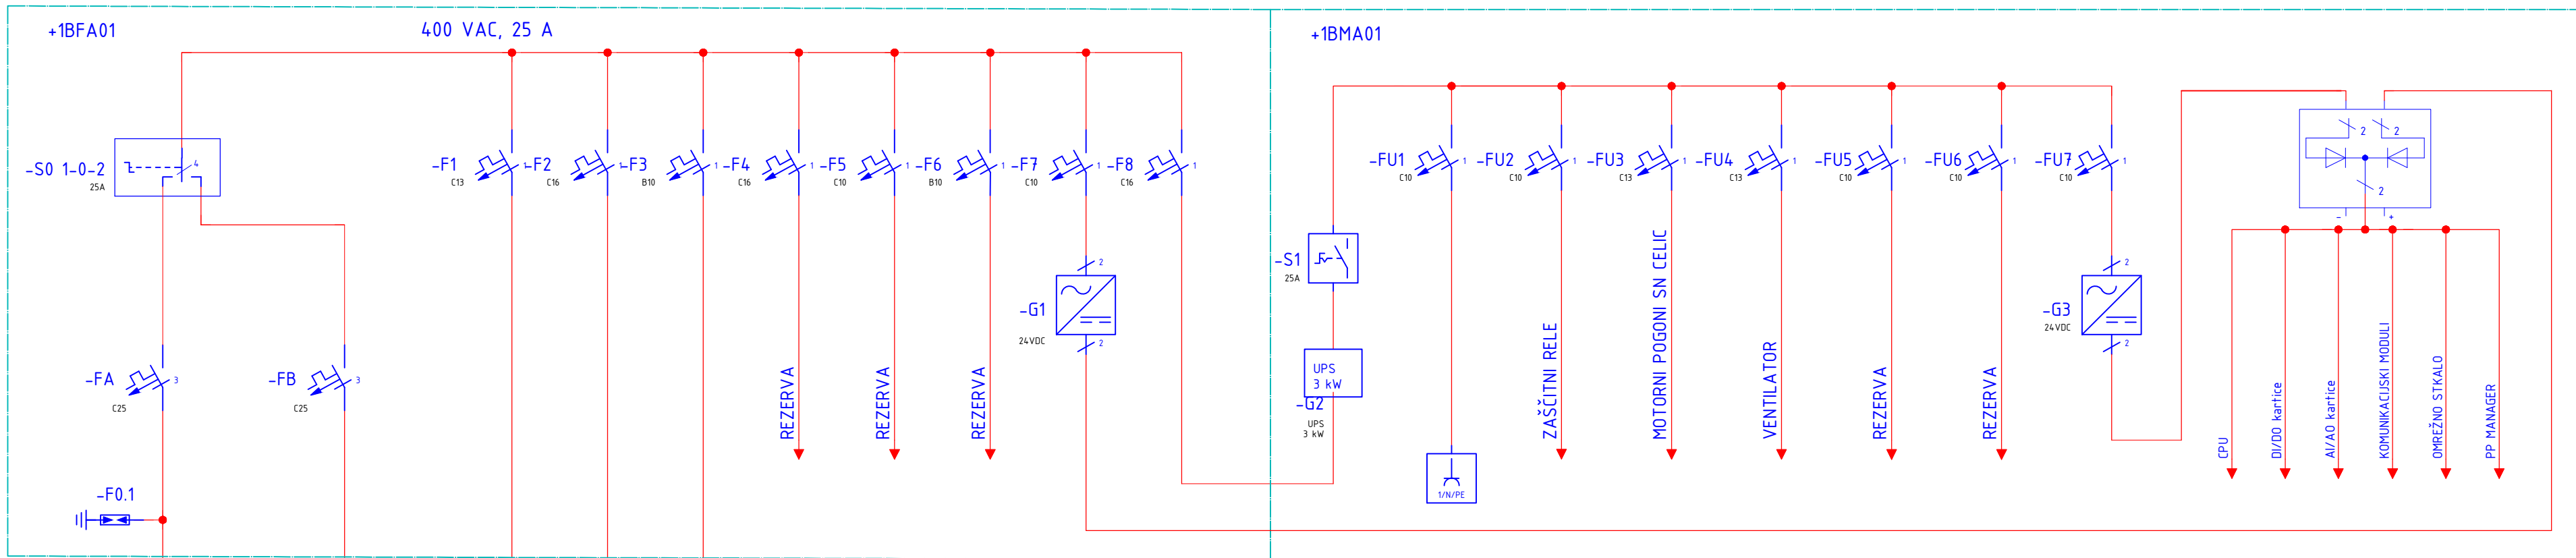

2.6D
+1BRT01

PRIKLOP ZA AGREGAT


KLIMA

S. VTIČNICA

RAZSVETLJAVA

D

NN OMARICA V RAZSMERNIŠKI TP +2BRT01 ALI OB NJEJ

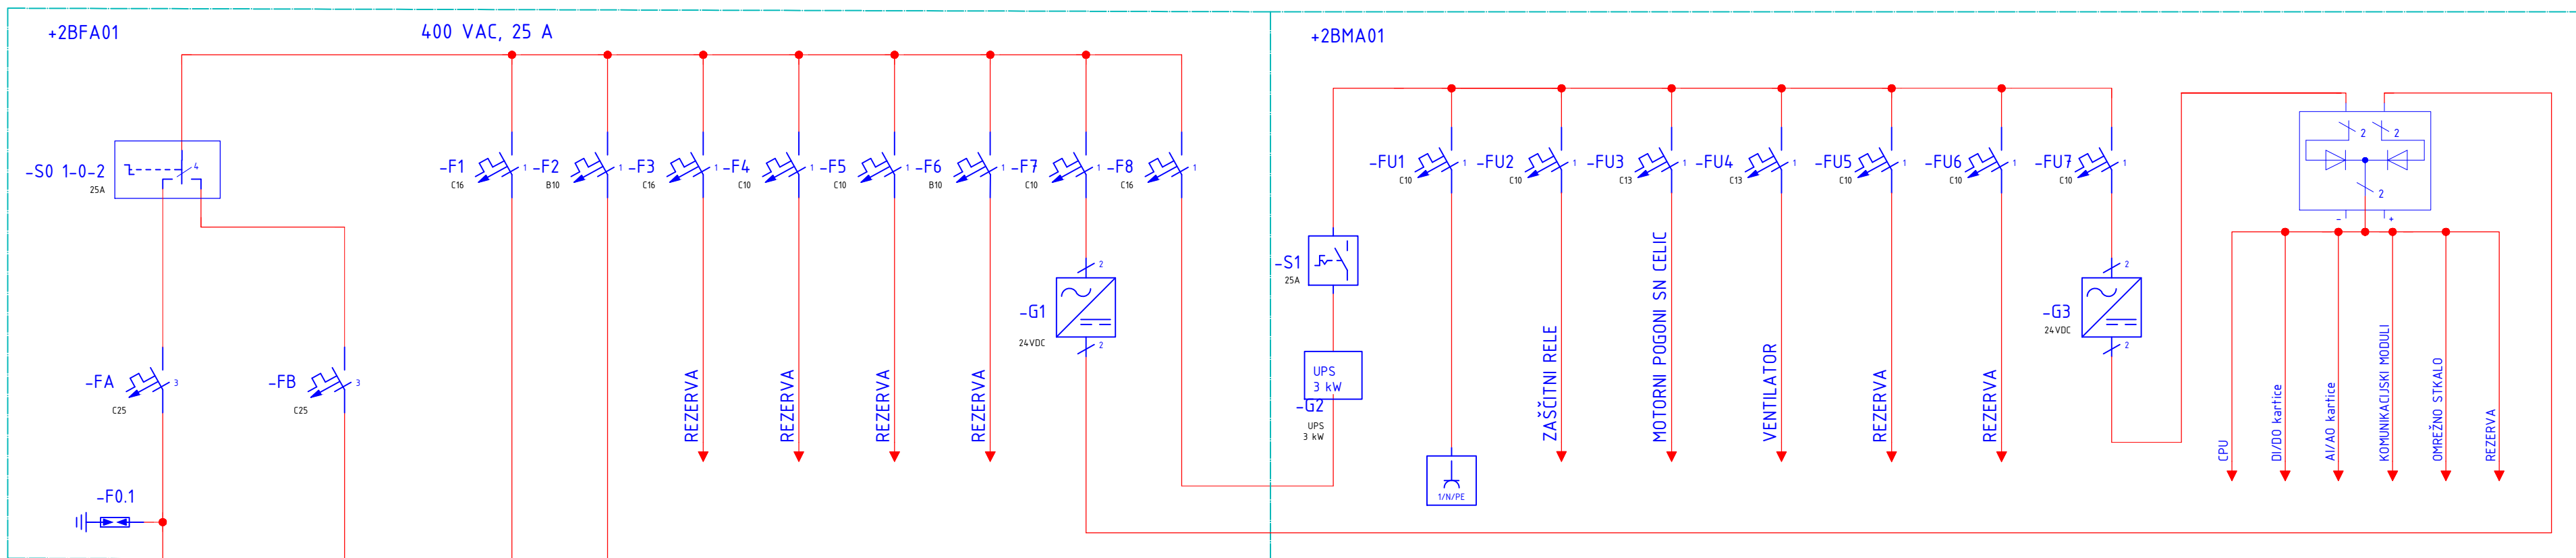

2.11D
+2BRT01

PRIKLOP ZA AGREGAT

S. VTIČNICA

RAZSVETLJAVA

Sprememba:		Opis spremembe:		Datum:		Podpis:	
Investitor:		DEM d.o.o.		Naziv gradnje:		SONČNA ELEKTRARNA ZOOP	
Obrežna ulica 170		2000 Maribor		Naziv načrta:		3 – NAČRT S PODROČJA ELEKTROTEHNIKE	
Projektant:		HSE INVEST d.o.o.		Vsebina dokumenta/risbe:		ENOPOLNA SHEMA	
Obrežna ulica 170		2000 Maribor		LASTNA RABA IN NUJNA LASTNA RABA		ID št.	
Projektant načrta:		HSE INVEST d.o.o.		Vrsta dokumentacije:		DZR	
Obrežna ulica 170		2000 Maribor		Številka projekta:		HIDP-8480/2023	
Vodja projekta:		Robert Gselman, d.i.e.		Številka načrta:		HIDP---6E	
Pooblaščen inženir:		Dejan Lamovšek, d.i.e.		Stran/st strani:		3/3	
Obdelal:		David Galinec, m.i.e.		Identifikacijska oznaka:		H I D P --- 6 E 9 0 0 1	
Datum izdelave:		september 2025		Merilo:		/	
Spr:							