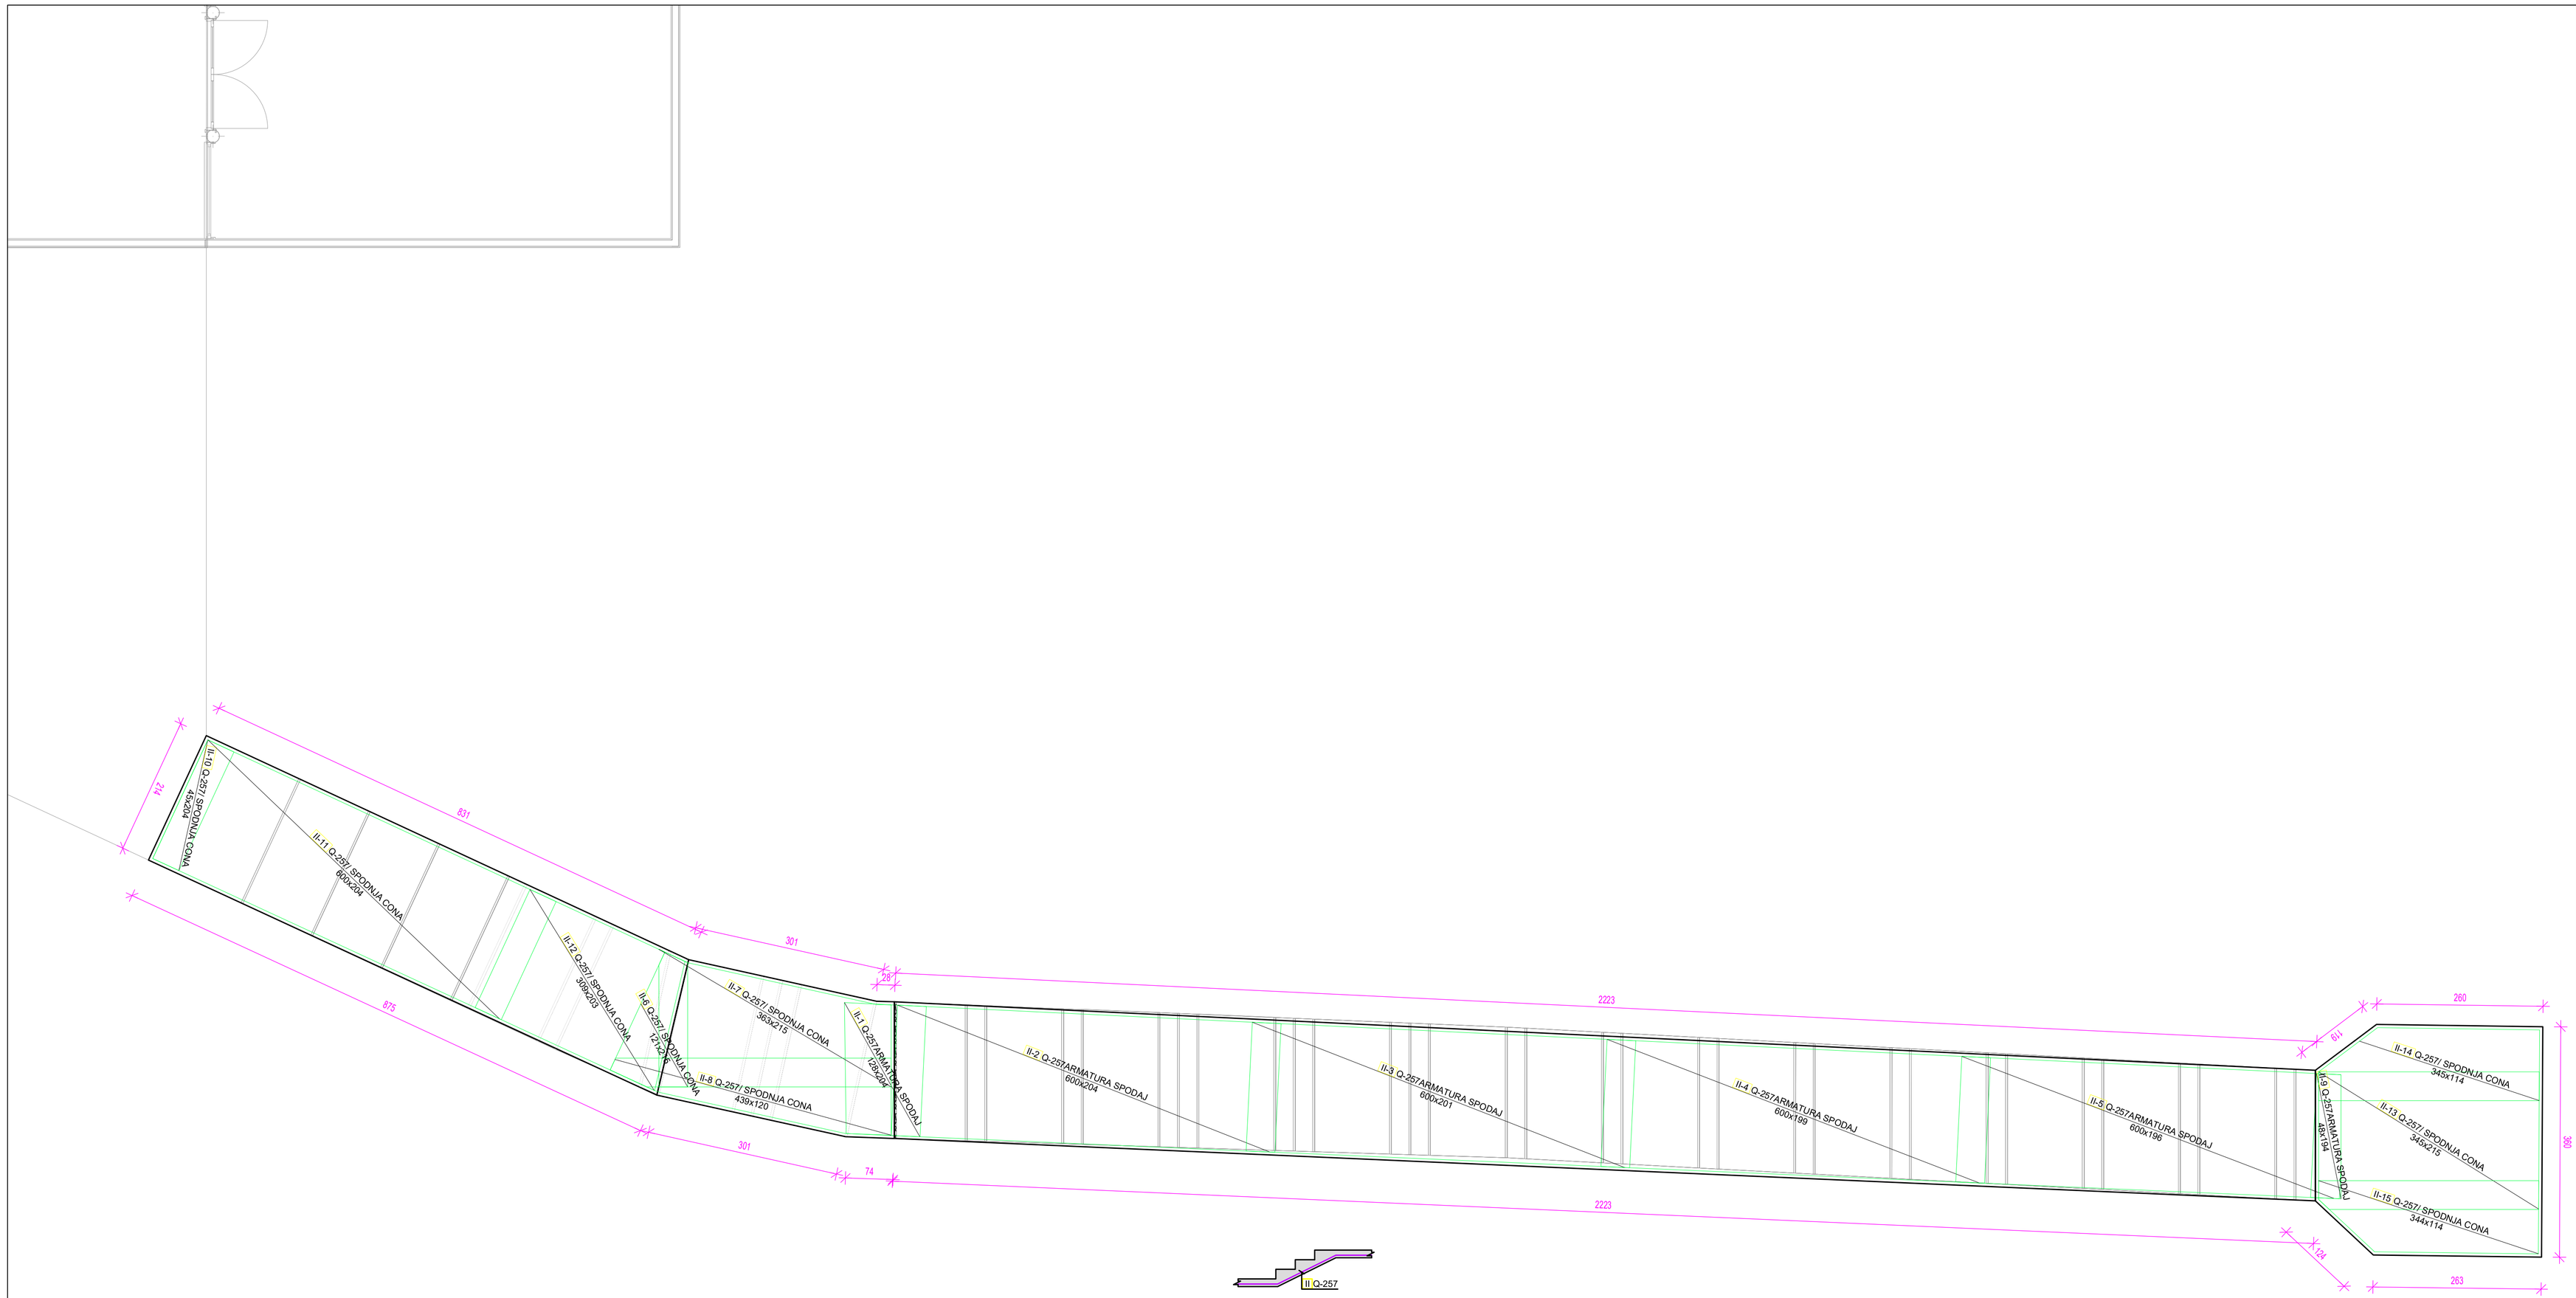


Mrežna - specifikacija

Pozicija	Oznaka mreže	⊘ [mm]	L [mm]	n [-]	Teža enote [kg/m3]	Skupna teža [kg]
STOPNIŠČE (1 kos)						
II-1	Q-257	204	128	1	4.12	10.78
II-2	Q-257	204	600	1	4.12	50.41
II-3	Q-257	201	600	1	4.12	49.79
II-4	Q-257	199	600	1	4.12	49.17
II-5	Q-257	196	600	1	4.12	48.55
II-6	Q-257	215	121	1	4.12	10.74
II-7	Q-257	215	363	1	4.12	32.15
II-8	Q-257	120	439	1	4.12	21.78
II-9	Q-257	194	45	1	4.12	3.80
II-10	Q-257	204	45	1	4.12	3.80
II-11	Q-257	204	600	1	4.12	50.54
II-12	Q-257	203	309	1	4.12	25.91
II-13	Q-257	215	345	1	4.12	30.55
II-14	Q-257	114	345	1	4.12	16.23
II-15	Q-257	114	344	1	4.12	16.22
Skupaj						420.43

PODATKI O MATERIALIH (predizvedbo preveriti in uskladiti s projektom betona)

BETON LASTNOSTI V SKLADU S SIST EN 206-1:2003, SISTEM D26-2008, SISTEM D/670:2010/A101:2010, LASTNOSTI UKLADU S SIST EN 10080:2005

Konstrukcijski element	Mejne vrednosti sestave betona						Izvedba konstrukcijskega elementa	JEKLO	ZAŠČITNI SLOJ			
	Min. trd. raz. fck,cyl [N/mm2]	Min. trd. raz. fck,cub [N/mm2]	Ekspozicijski razred	Odpornost proti kloridom	Maksimalna vsebnost kloridov v betonski mešanici	Razred stopnje vsebnosti zraka	Razred vlek. prerezivalnosti		Min. trd. raz. fyk [N/mm2]	Zgornja stran	Spodnja stran	Zunanja stran	Zadnja stran
PODLOŽNI BETON	C12/15		X0	-	Dmax=32	-	-	BEARMIRANBETON	-	-	-	-	-
TEMELJNA PETA	C30/37	XC4, XD3, XF4	PV-I	Dmax=22	S4	V80	ARMIRANBETON	B500-B	5.0	5.0	5.0	5.0	5.0
STENA	C30/37	XC4, XD3, XF4	PV-I	Dmax=22	S4	V80	ARMIRANBETON	B500-B	4.0	4.0	4.0	4.0	4.0

Uporabije se lahko PVC/lesninski, betonski ali distančniki iz vlaknastega betona. Distančniki ne smejo vsebovati azbesta, obstoječi morajo biti na stranje, zagotavljati morajo min. tlačno trdnost do 700 kPa, posebej morajo biti namenjeni za strukturni in vidni beton, izpolnjevati morajo zahteve za beton in armiran beton po SIST EN 206-1:2003 in prelipočarne predpise SIST EN 1991-1-2 in DIN 4201. Imeti morajo enak razteznostni koeficient kot beton.

INDEKS	OPIS SPREMEMBE	DATUM	PODPIS

INDEKS	OPIS SPREMEMBE	DATUM	PODPIS

projektant

PROGRIN
projektiranje, gradbeništvo in inženiring

PROGRIN D.O.O., Radgonska c. 9g, 9252 Radenci
Telefon 02/8204010, mobitel 040 709 919

objekt: ZUNANJA UREDITEV NA POKOPALIŠČU GRAD

lokacija k.o.: Grad, parc.št.:1513

št. projekta / št. načrta	25-061 / G 25-061
odgovorni vodja projekta	Mitja Žnidarič, univ.dipl.inž.grad.
identifikacijska št. pri IZS	IZS G-2743
odgovorni projektant načrta	Mitja Žnidarič, univ.dipl.inž.grad.
identifikacijska št. pri IZS	IZS G-2743
obdelal	Martin Rihtarič, dipl.inž.grad.

opis risbe: OPAŽNO – ARMATURNI NAČRT STOPNIŠČE

faza: PZI | datum: APRIL 2026

merilo: 1:50 | številka risbe: 03

investitor: OBČINA GRAD, Grad 172, 9264 Grad