



GEODETSKI NAČRT

Številka GEO-SVET/2024/8

Naročnik:
Stanovanjski sklad RS
Poljanska c. 31, 1000 Ljubljana

Območje:
Mirna na Dolenjskem

VSEBINA:
Certifikat geodetskega načrta
Grafika geodetskega načrta

GEO-SVET
geodetske storitve,
Matilda Marinčič s.p.

Taborska cesta 4
1290 Grosuplje
Maja Macedoni, **051 633 416**
Tilka Marinčič, **041 683 832**
info@geo-svet.si

Pooblaščen inženir:
Maja Macedoni, univ. dipl. inž. geod.
Geo 0347

Datum potrditve:
Grosuplje, 12.03.2024

CERTIFIKAT GEODETSKEGA NAČRTA

1. Naročnik geodetskega načrta: Stanovanjski sklad RS, Poljanska c. 31, 1000 Ljubljana
2. Pooblaščen inženirja: Maja Macedoni, univ. dipl. inž. geod., Geo0347

potrjujem,

da je geodetski načrt št. GEO-SVET/2024/8 izdelan skladno s predpisi in z namenom uporabe, opredeljenim v točki 3. tega certifikata.

3. Namen uporabe geodetskega načrta:
 - Za pripravo dokumentacija za pridobitev mnenj, predodločbe in gradbenega dovoljenja

4. Podatki o vsebini geodetskega načrta:

Podatki	Vir podatkov	Institucija	Datum	Natančnost
Topografska vsebina	Geodetska izmera	Geo-svet Matilda Marinčič s.p.	Marec 2024	±0,10 m
Katastrski prikaz	Zemljiški kataster	Geodetska uprava RS	Marec 2024	±1,00 m
Urejene meje	Zemljiški kataster	Geodetska uprava RS	Marec 2024	±0,10 m
Dejanska raba	Dejanska raba	Ministrstvo za kmetijstvo in okolje	Marec 2024	±1,00 m
Gospodarska javna infrastruktura	Zbirni kataster GJI	Geodetska uprava RS	Marec 2024	±1,00<4,00 m

Za navezavo na državni koordinatni sistem je bila uporabljena GPS oprema.

5. Pogoji za uporabo geodetskega načrta:
 - Geodetski načrt se lahko uporablja le za namen, za katerega je bil izdelan in za območje, ki je navedeno zgoraj.
 - Pri uporabi geodetskega načrta je potrebno navesti številko geodetskega načrta.
 - Geodetski načrt je izdelan v ETRS/D96 koordinatnem sistemu, ortometrične višine so pridobljene na podlagi GNSS izmere elipsoidnih višin in preračunane s pomočjo Modela Geoida na SLOvensko Višinsko Referenčno Ploskev 2016 (SLOVRP2016-Koper).
 - V primeru, da se zaradi slabe lokacijske natančnosti parcelnih mej s predvideno gradnjo lahko poseže v sosednja zemljišča, ali ni možno zagotoviti predpisanih zahtev o odmiku objektov od sosednjih zemljišč, je meje zemljiških parcel potrebno urediti skladno s predpisi, ki urejajo evidentiranje nepremičnin in jih ponovno grafično prikazati v Geodetskem načrtu.

6. Dodatna vsebina


v Grosuplju dne 12.03.2024
(kraj, datum)

(osebni žig in podpis pooblaščenega inženirja)

(žig geodetskega podjetja, podpis odgovorne osebe)

Geodetski načrt

Merilo 1:500

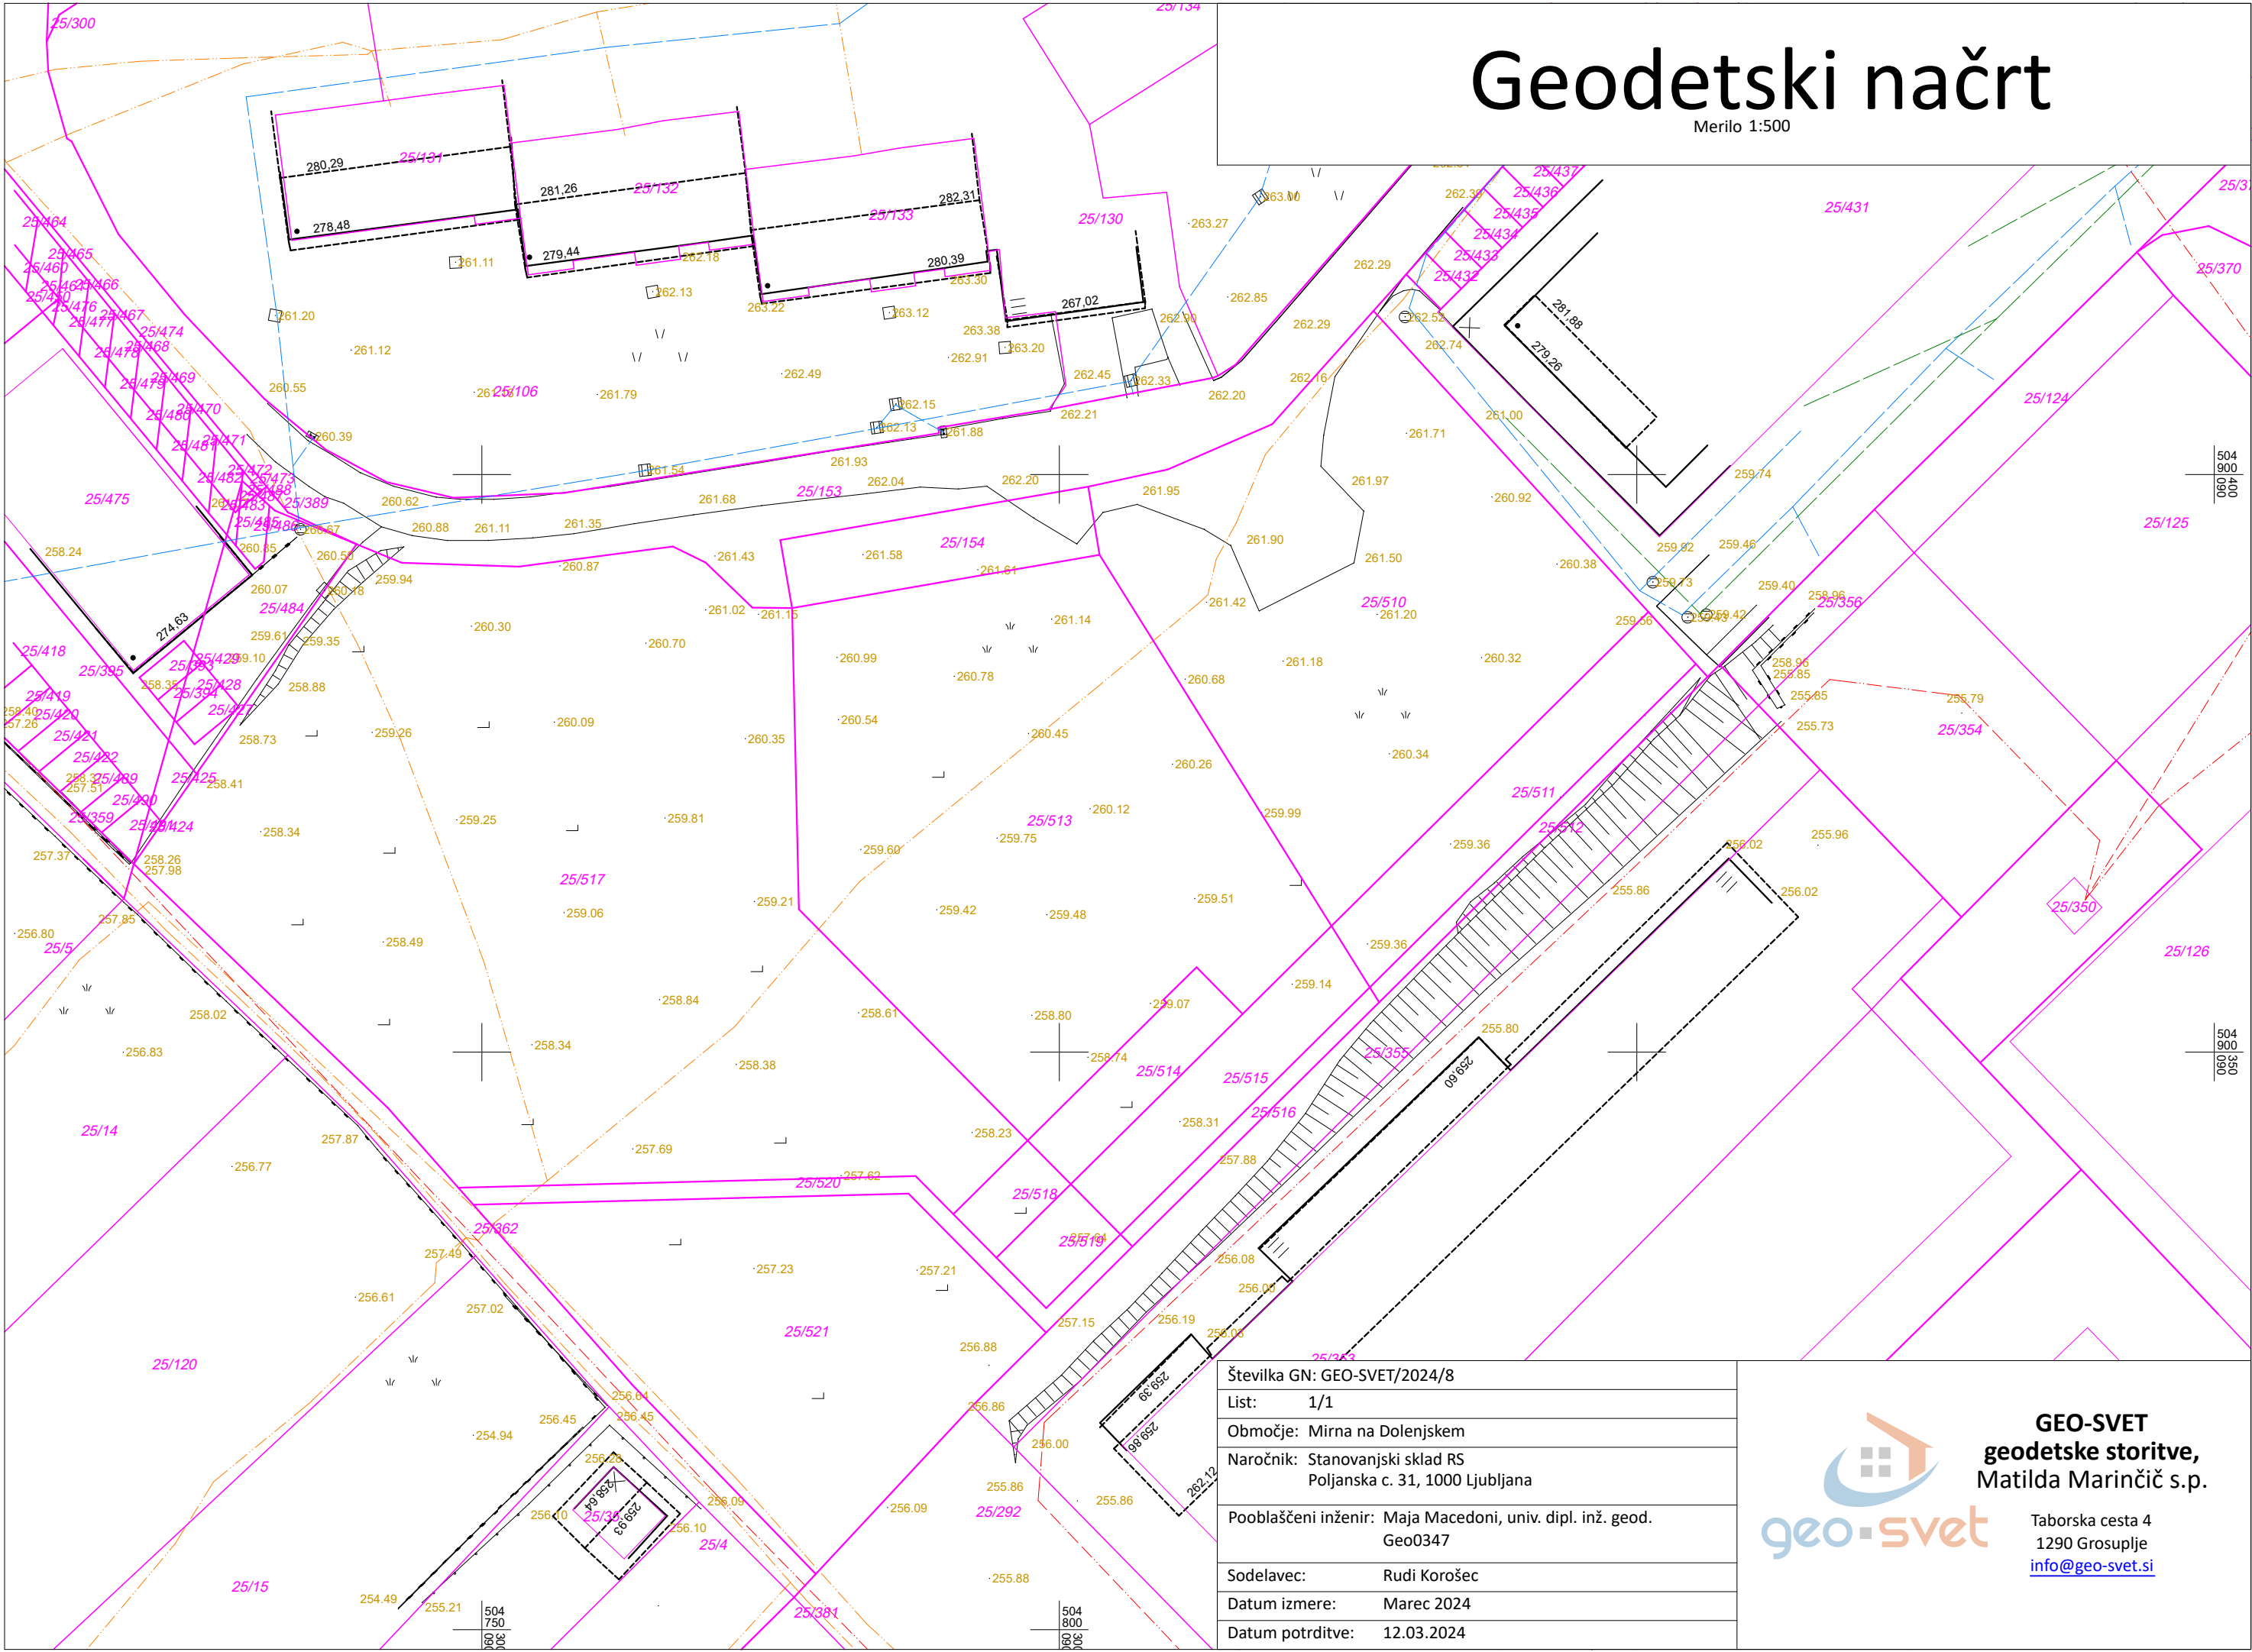

Številka GN:	GEO-SVET/2024/8
List:	1/1
Območje:	Mirna na Dolenjskem
Naročnik:	Stanovanjski sklad RS Poljanska c. 31, 1000 Ljubljana
Pooblaščen inženir:	Maja Macedoni, univ. dipl. inž. geod. Geo0347
Sodelavec:	Rudi Korošec
Datum izmere:	Marec 2024
Datum potrditve:	12.03.2024



GEO-SVET
geodetske storitve,
Matilda Marinčič s.p.

Taborska cesta 4
1290 Grosuplje
info@geo-svet.si