


Varovalna ograja
h=1.10m L= 83.0m


POGLED

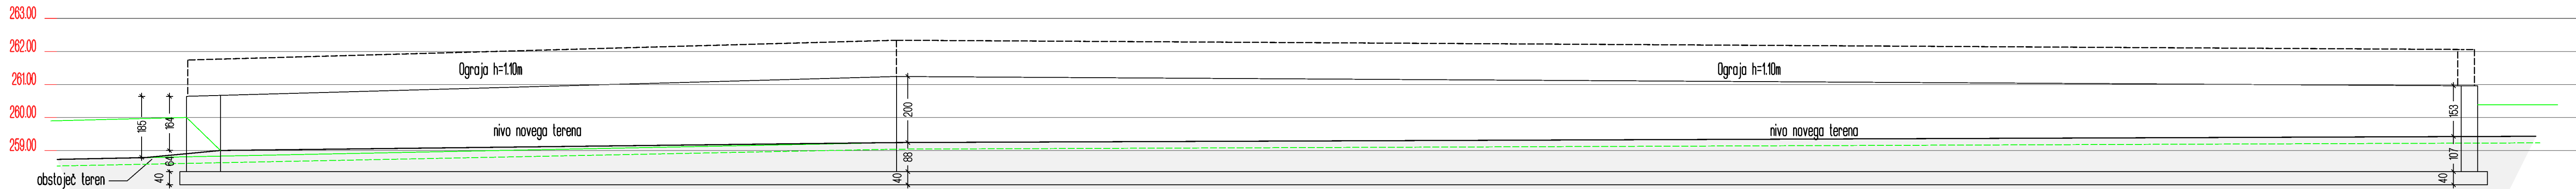

nivo novega terena

nivo novega terena

PP Z1

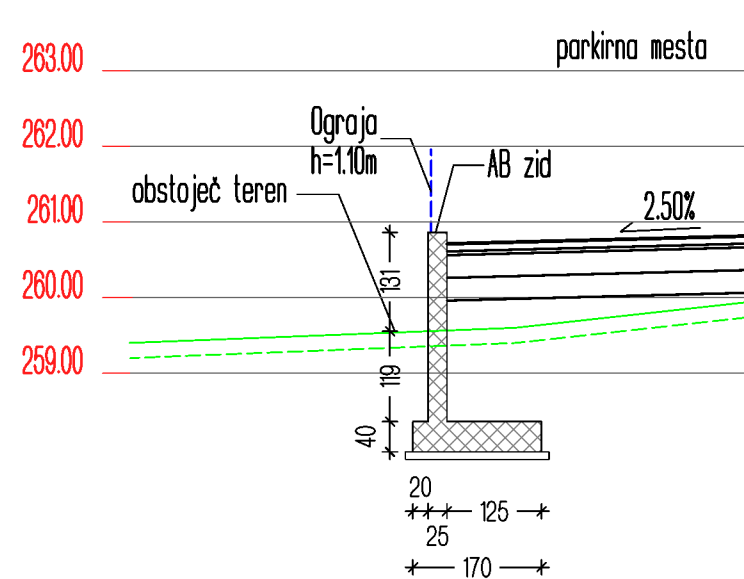

25

— 170 —

investitor: Stanovanjski sklad Republike Slovenije
Poljanska cesta 31
1000 Ljubljana

investitor:

projektant: Savaprojekt d.d.,
Cesta krških žrtev 59
8270 Krško

projektant:

Večstanovanjski stavbi v Mirni

gradnja:

VP: Blaž Šalamon, m.i.a., ZAPS PA 1819
SP: Milena Lučić, dipl.inž.grad., IZS G-4893

SP:

ime prikaza: Zid Z1

ime prikaza:

vrsta prikaza:

datum:

jan. 2020

Jan. 2026

jan. 2020

Jan. 2026



