


6.2 ARHITEKTURNI NAČRTI

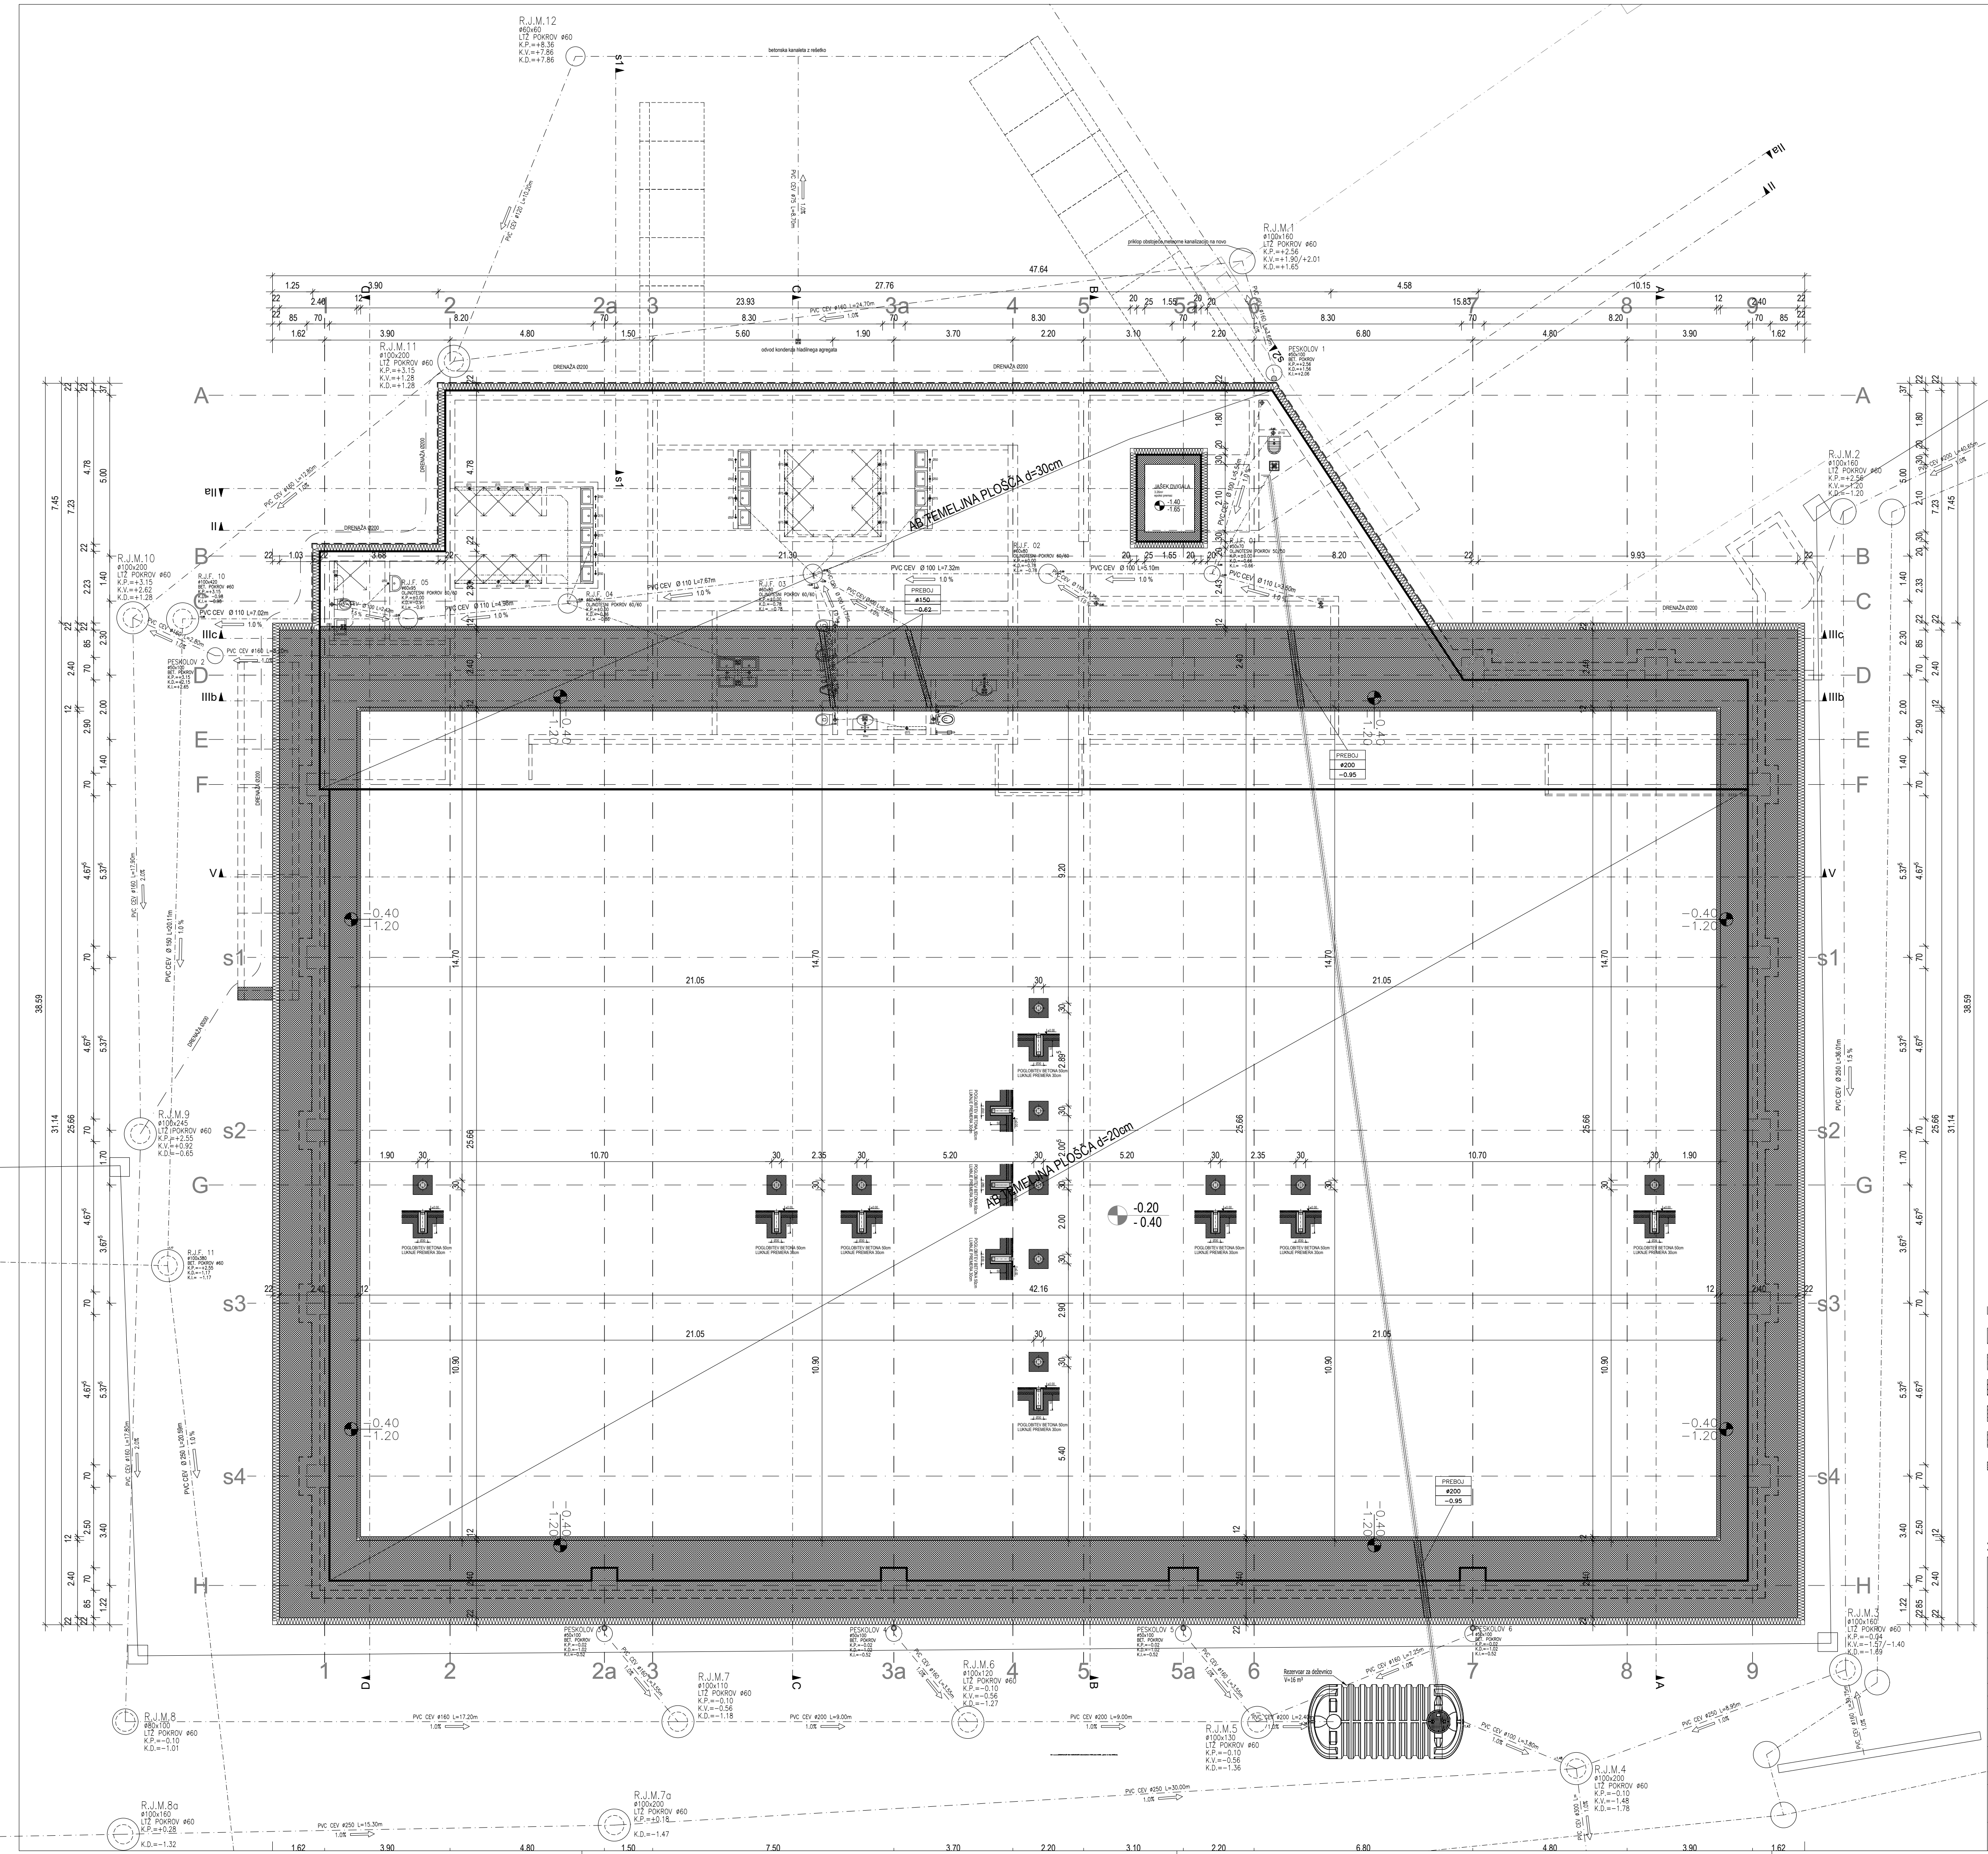

LEGENDA:

- OBSTOJEČI NOSILNI OPEČNI ZID
- OBSTOJEČA BETONSKA KONSTR.
- AB STENA, STEBRI, PREKLADJE
- OPEČNA NOSILNA STENA
- OPEČNA NENOSILNA STENA
- IZOLACIJA

± 0.00 = 313.34 mnv

MISEL PROJEKTIRANJE & INŽENIRING d.o.o.
CANČARJEVA 1, 5200 POSTOJNA
tel: (T-2) 0590 18 667 / 665
e-mail: projekti@misel.si


IZS-1006

OBJEKTOLOKACIJA

NOVOGRADNJA TELOVADNICE
OB OS VELIKI GABER

OBČINA TREBNJE
GOLIEV TRG 5, 8210 TREBNJE
OBČINA TREBNJE
GOLIEV TRG 5, 8210 TREBNJE

INVESTITOR	A 036/21		
ŠTEVILKA PROJEKTA	PZI SPREMEMBA	ARHITEKTURNI NAČRT	
PROJEKTA	TLORIS TEMELJNE PLOŠČE IN KANALIZACIJE	1:100	1
PROJEKTANT ODB. ODBRA	IZTOK N. ČANČULA d.ia	A. 0251	JUNJU 2023
VODIA PROJEKTA	IZTOK N. ČANČULA d.ia	A. 0251	
SODRILAVCI	GREGA ŠPMEKAR d.o.l.a. KLEMEN MUHA m.l.a.	A. 1042	
SPREMEMBE	OPIS SPREMEMBE	PODPIS	DATUM

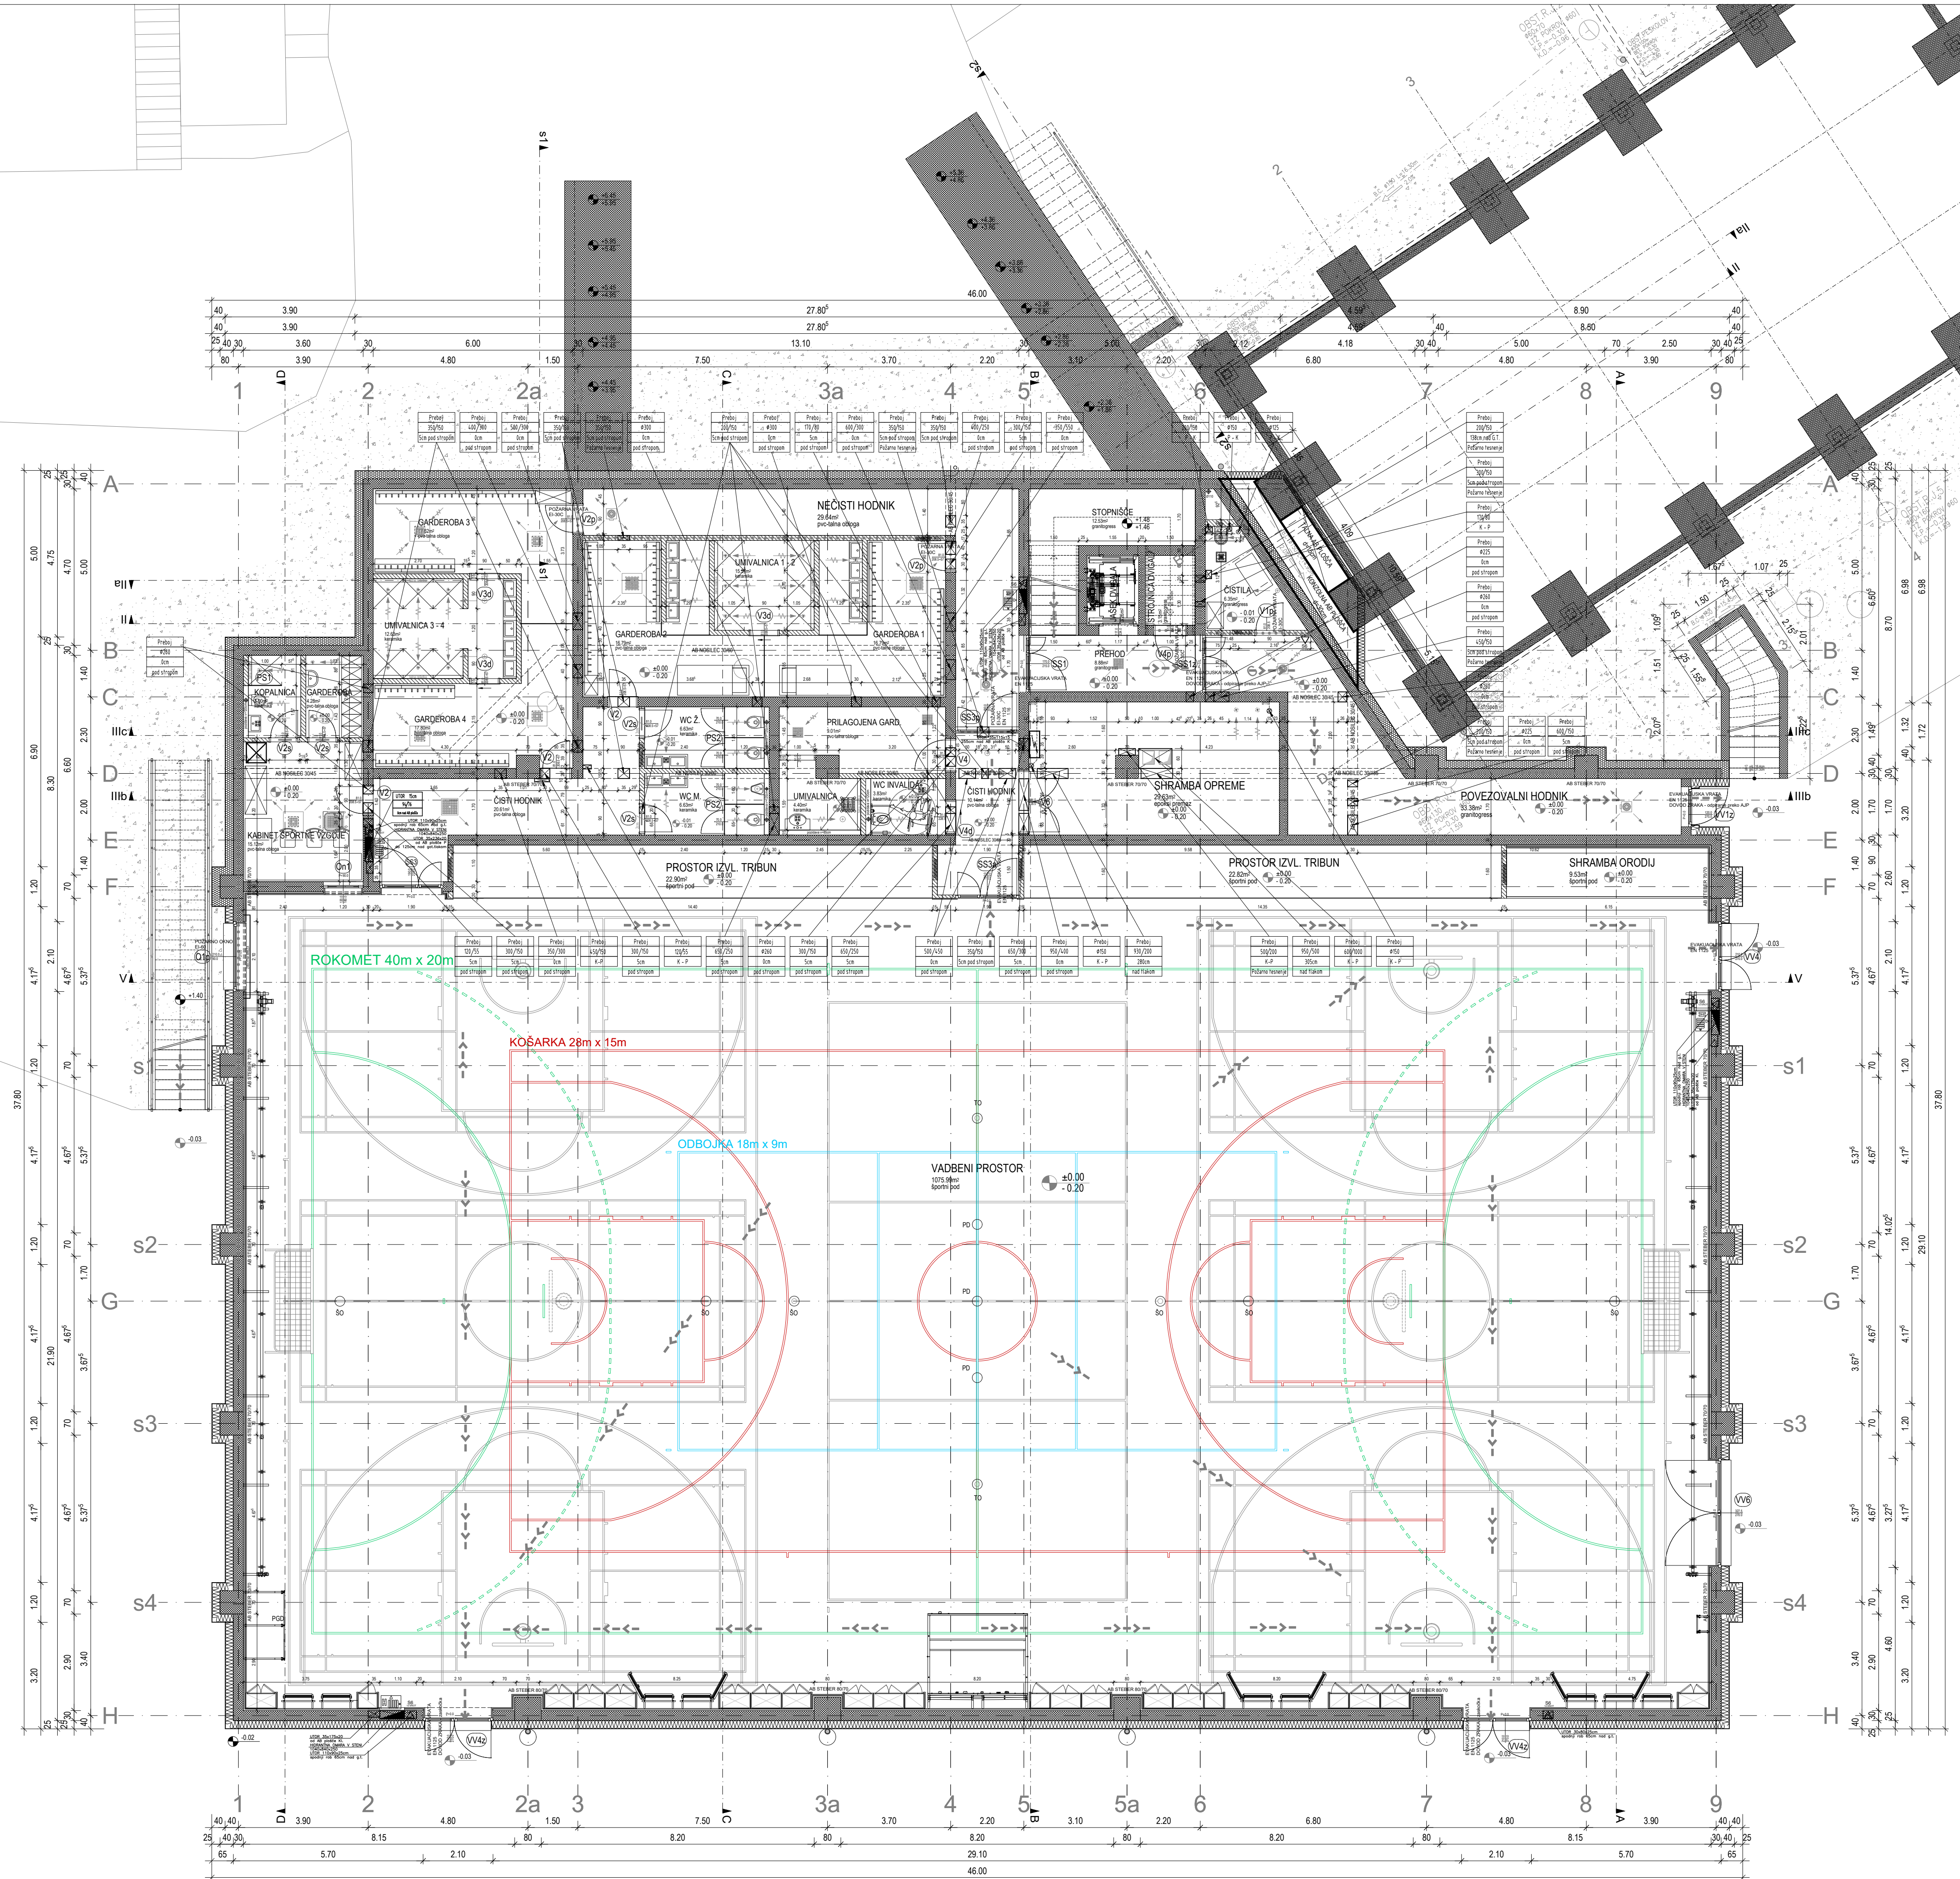


LEGENDA:

- OBSTOJEĆI NOSILNI OPEČNI ZID
- OBSTOJEĆA BETONSKA KONSTR.
- AB STENA, STEBRI, PREKLAD
- OPEČNA NOSILNA STENA
- OPEČNA NENOSILNA STENA
- IZOLACIJA

± 0.00 = 313.34 mnv

MISEL PROJEKTOVANJE I INŽENJERING d.o.o. CANKARJEVA 1, 6230 POSTOJNA tel: (050) 18 667 / 665 e-mail: projektiva@misel.si		IZS-1005	
NOVOGRADNJA TELOVADNICE OB OS VELIKI GABER			
OBČINA TREBNJE GOLEVI TRG 5, 8210 TREBNJE			
INVESTITOR OBČINA TREBNJE GOLEVI TRG 5, 8210 TREBNJE			
STAVILKA PROJEKTA PROJEKTOVANJE I INŽENJERING d.o.o.		ARHITEKTURNI NAČRT	
PZI SPREMEMBA		MERILO	ST. RIBE
VSEBINA I NASLOV RIBE		1:100	2
PROJEKTOVANJE IZOL. OBEA		IZTOK N. ČANČULA d.d.a.	A-0251
VOĐA PROJEKTA		IZTOK N. ČANČULA d.d.a.	A-0251
IZOŠTAŠ		IZOŠTAŠ	IZOŠTAŠ
ODOBRAVA		ODOBRAVA	ODOBRAVA
SPREMEMBA		SPREMEMBA	SPREMEMBA

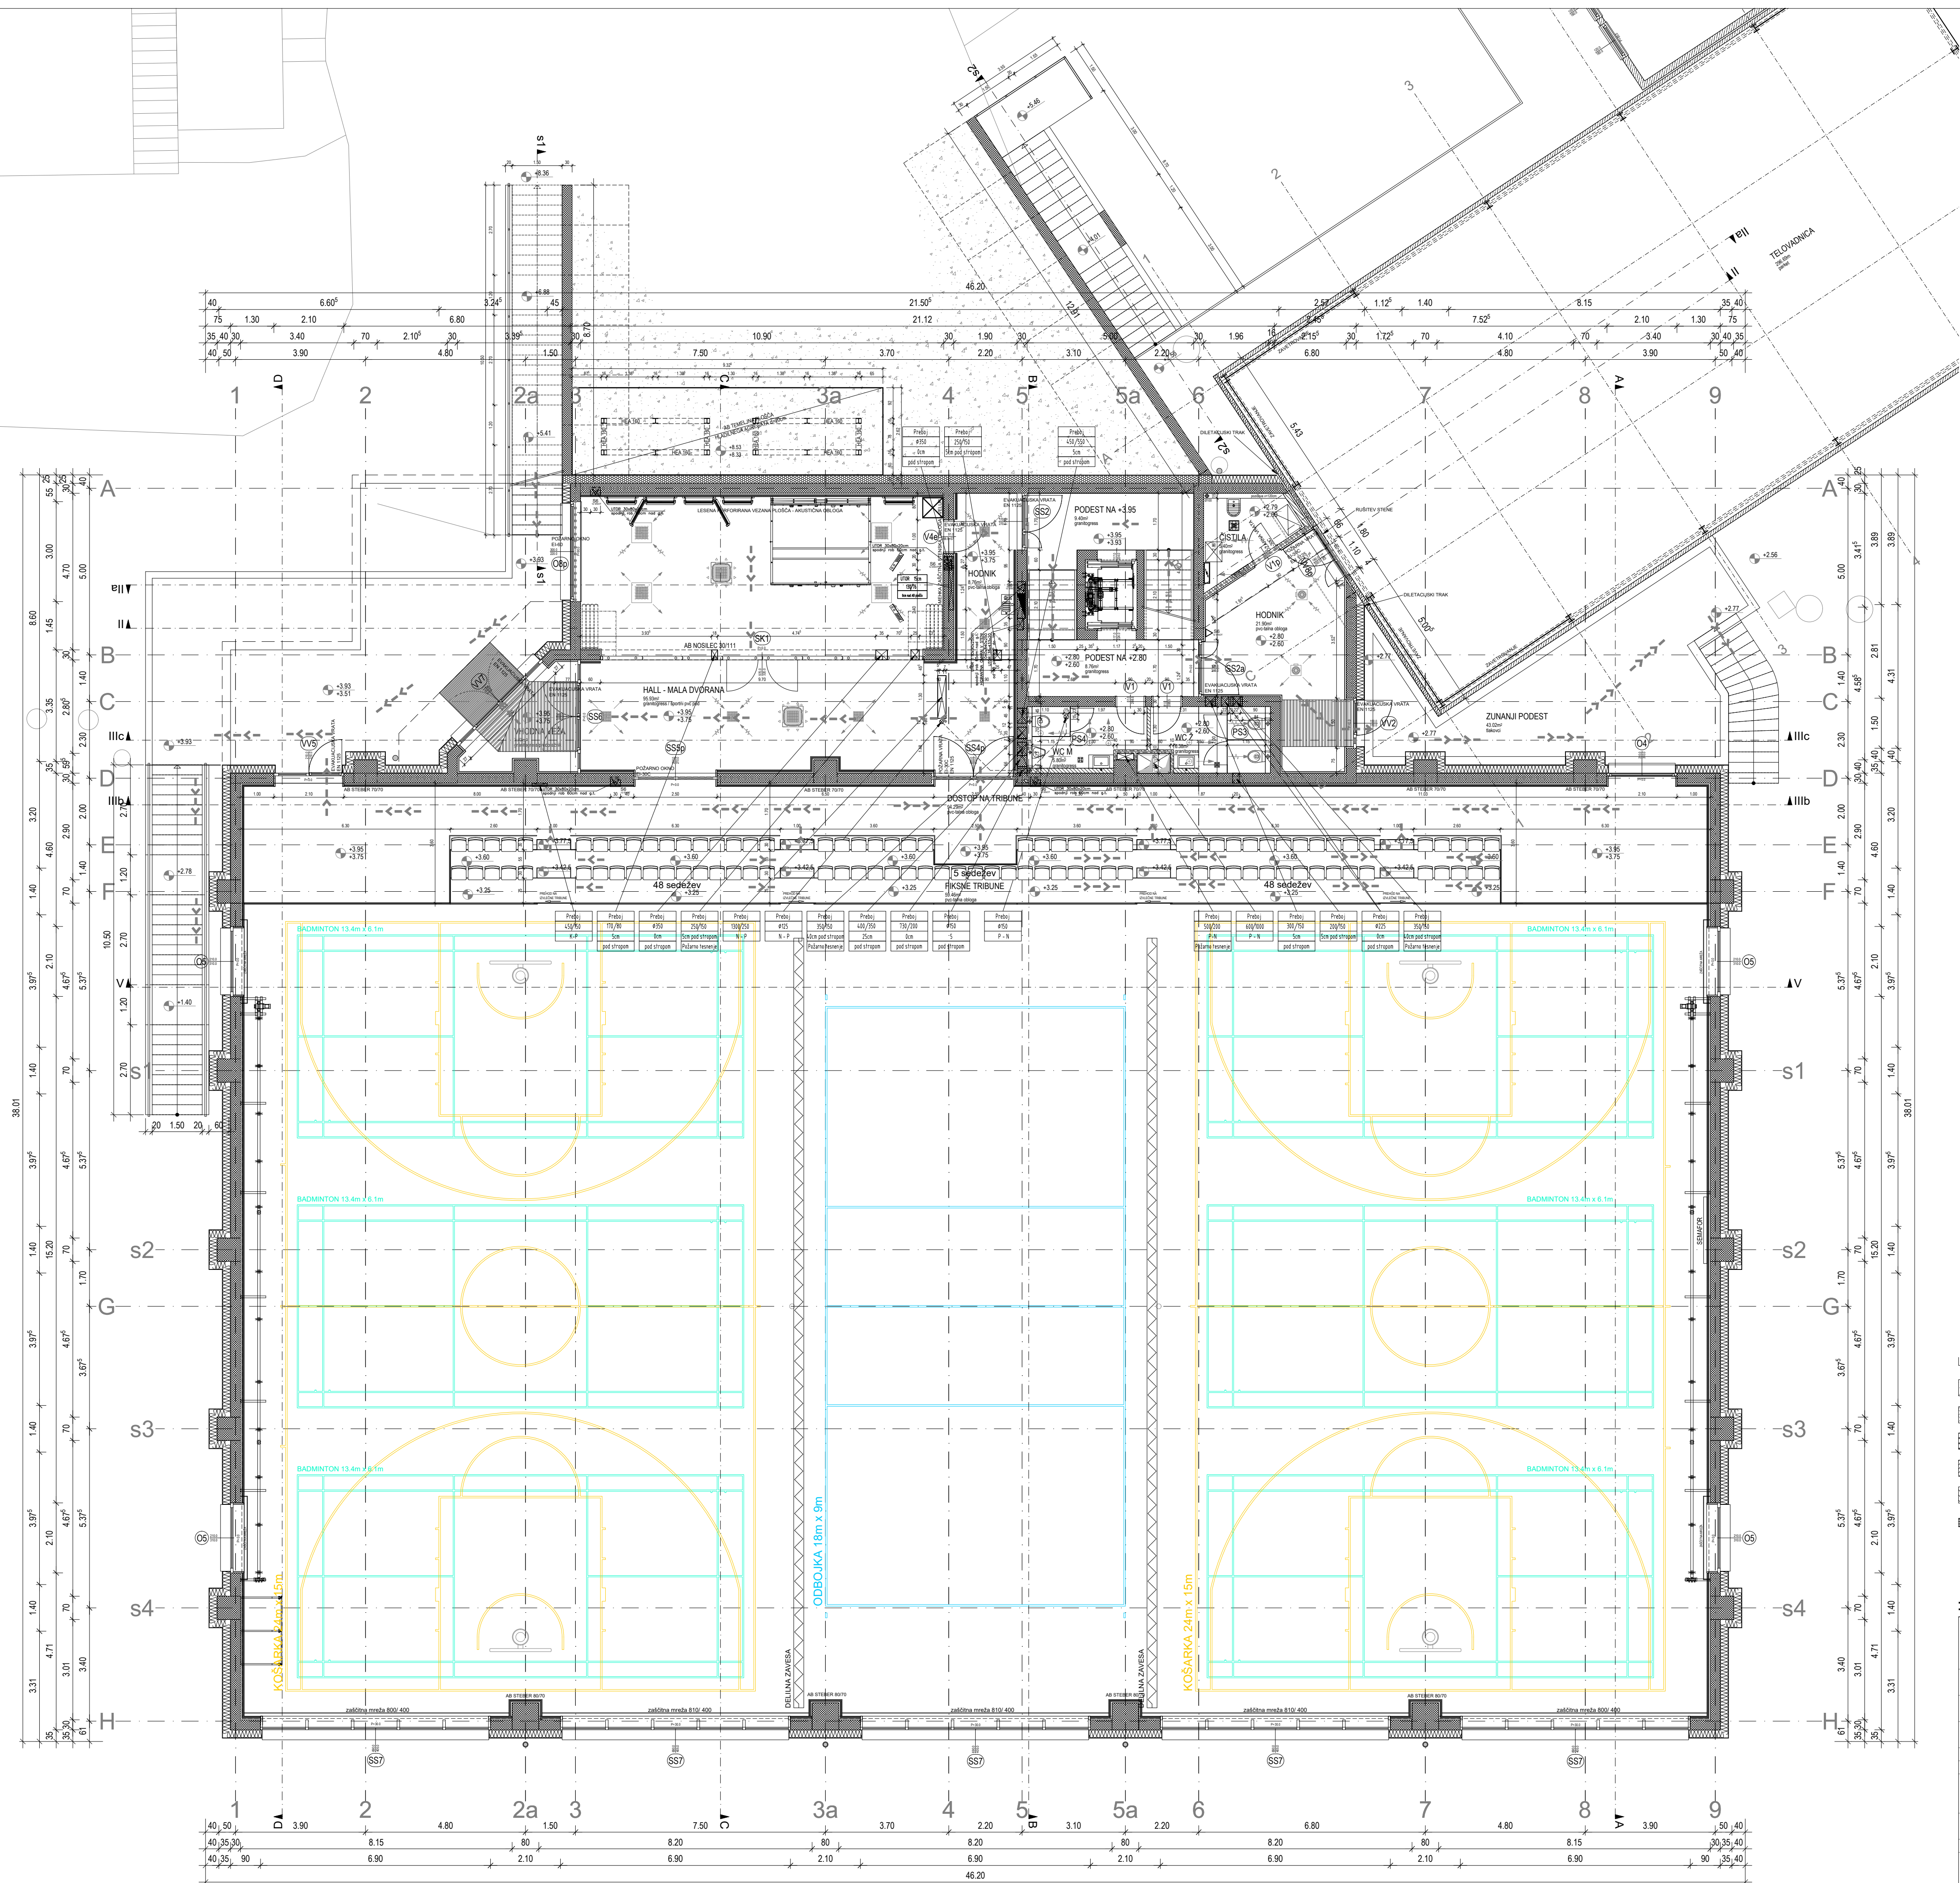


LEGENDA:

- OBSTOJEČI NOSILNI OPEČNI ZID
- OBSTOJEČA BETONSKA KONSTR.
- AB STENA, STEBRI, PREKLADI
- OPEČNA NOSILNA STENA
- OPEČNA NENOSILNA STENA
- IZOLACIJA

± 0.00 = 313.34 mnv

MISEL PROJEKCIJSKA ARHITEKTURA i inženjersko inštalacijsko delovanje		MISEL PROJEKTIRANJE & INŽENIRING d.o.o. CANIKARJEVA 1, 8230 POSTOJNA tel: (1-2) 0590 18 667 / 665 e-mail: projektiva@misel.si		IZS-1005 POSREDOVANJE
OBJEKTOGRAFIJA		NOVOGRADNJA TELOVADNICE OB OŠ VELIKI GABER		
NAROČNIK		OBČINA TREBNJE GOLEVI TRG 5, 8210 TREBNJE		
INVESTITOR		OBČINA TREBNJE GOLEVI TRG 5, 8210 TREBNJE		
ŠTEVILKA PROJEKTA		A 036/21		
PROJEKTIŠKA DOKUMENTACIJA / Faza		PZI SPREMEMBA	ARHITEKTURNI NAČRT	
VSEBINA / NASLOV RIBE		TLORIS PRILUČJA	1:100	3 JUNI 2023
PROJEKTANT / OGL. OSEBA		IZTOK N. ČANČULA u.d.l.a.	A - 0251	POPS
VOĐA PROJEKTA		IZTOK N. ČANČULA u.d.l.a.	A - 0251	POPS
SODELAVCI		OREGA SMREKAR u.d.l.a. KLEMEN MURJA n.l.a.	A - 1042	POPS
SPREMEMBE		OPIS SPREMEMBE	POPS	DATUM

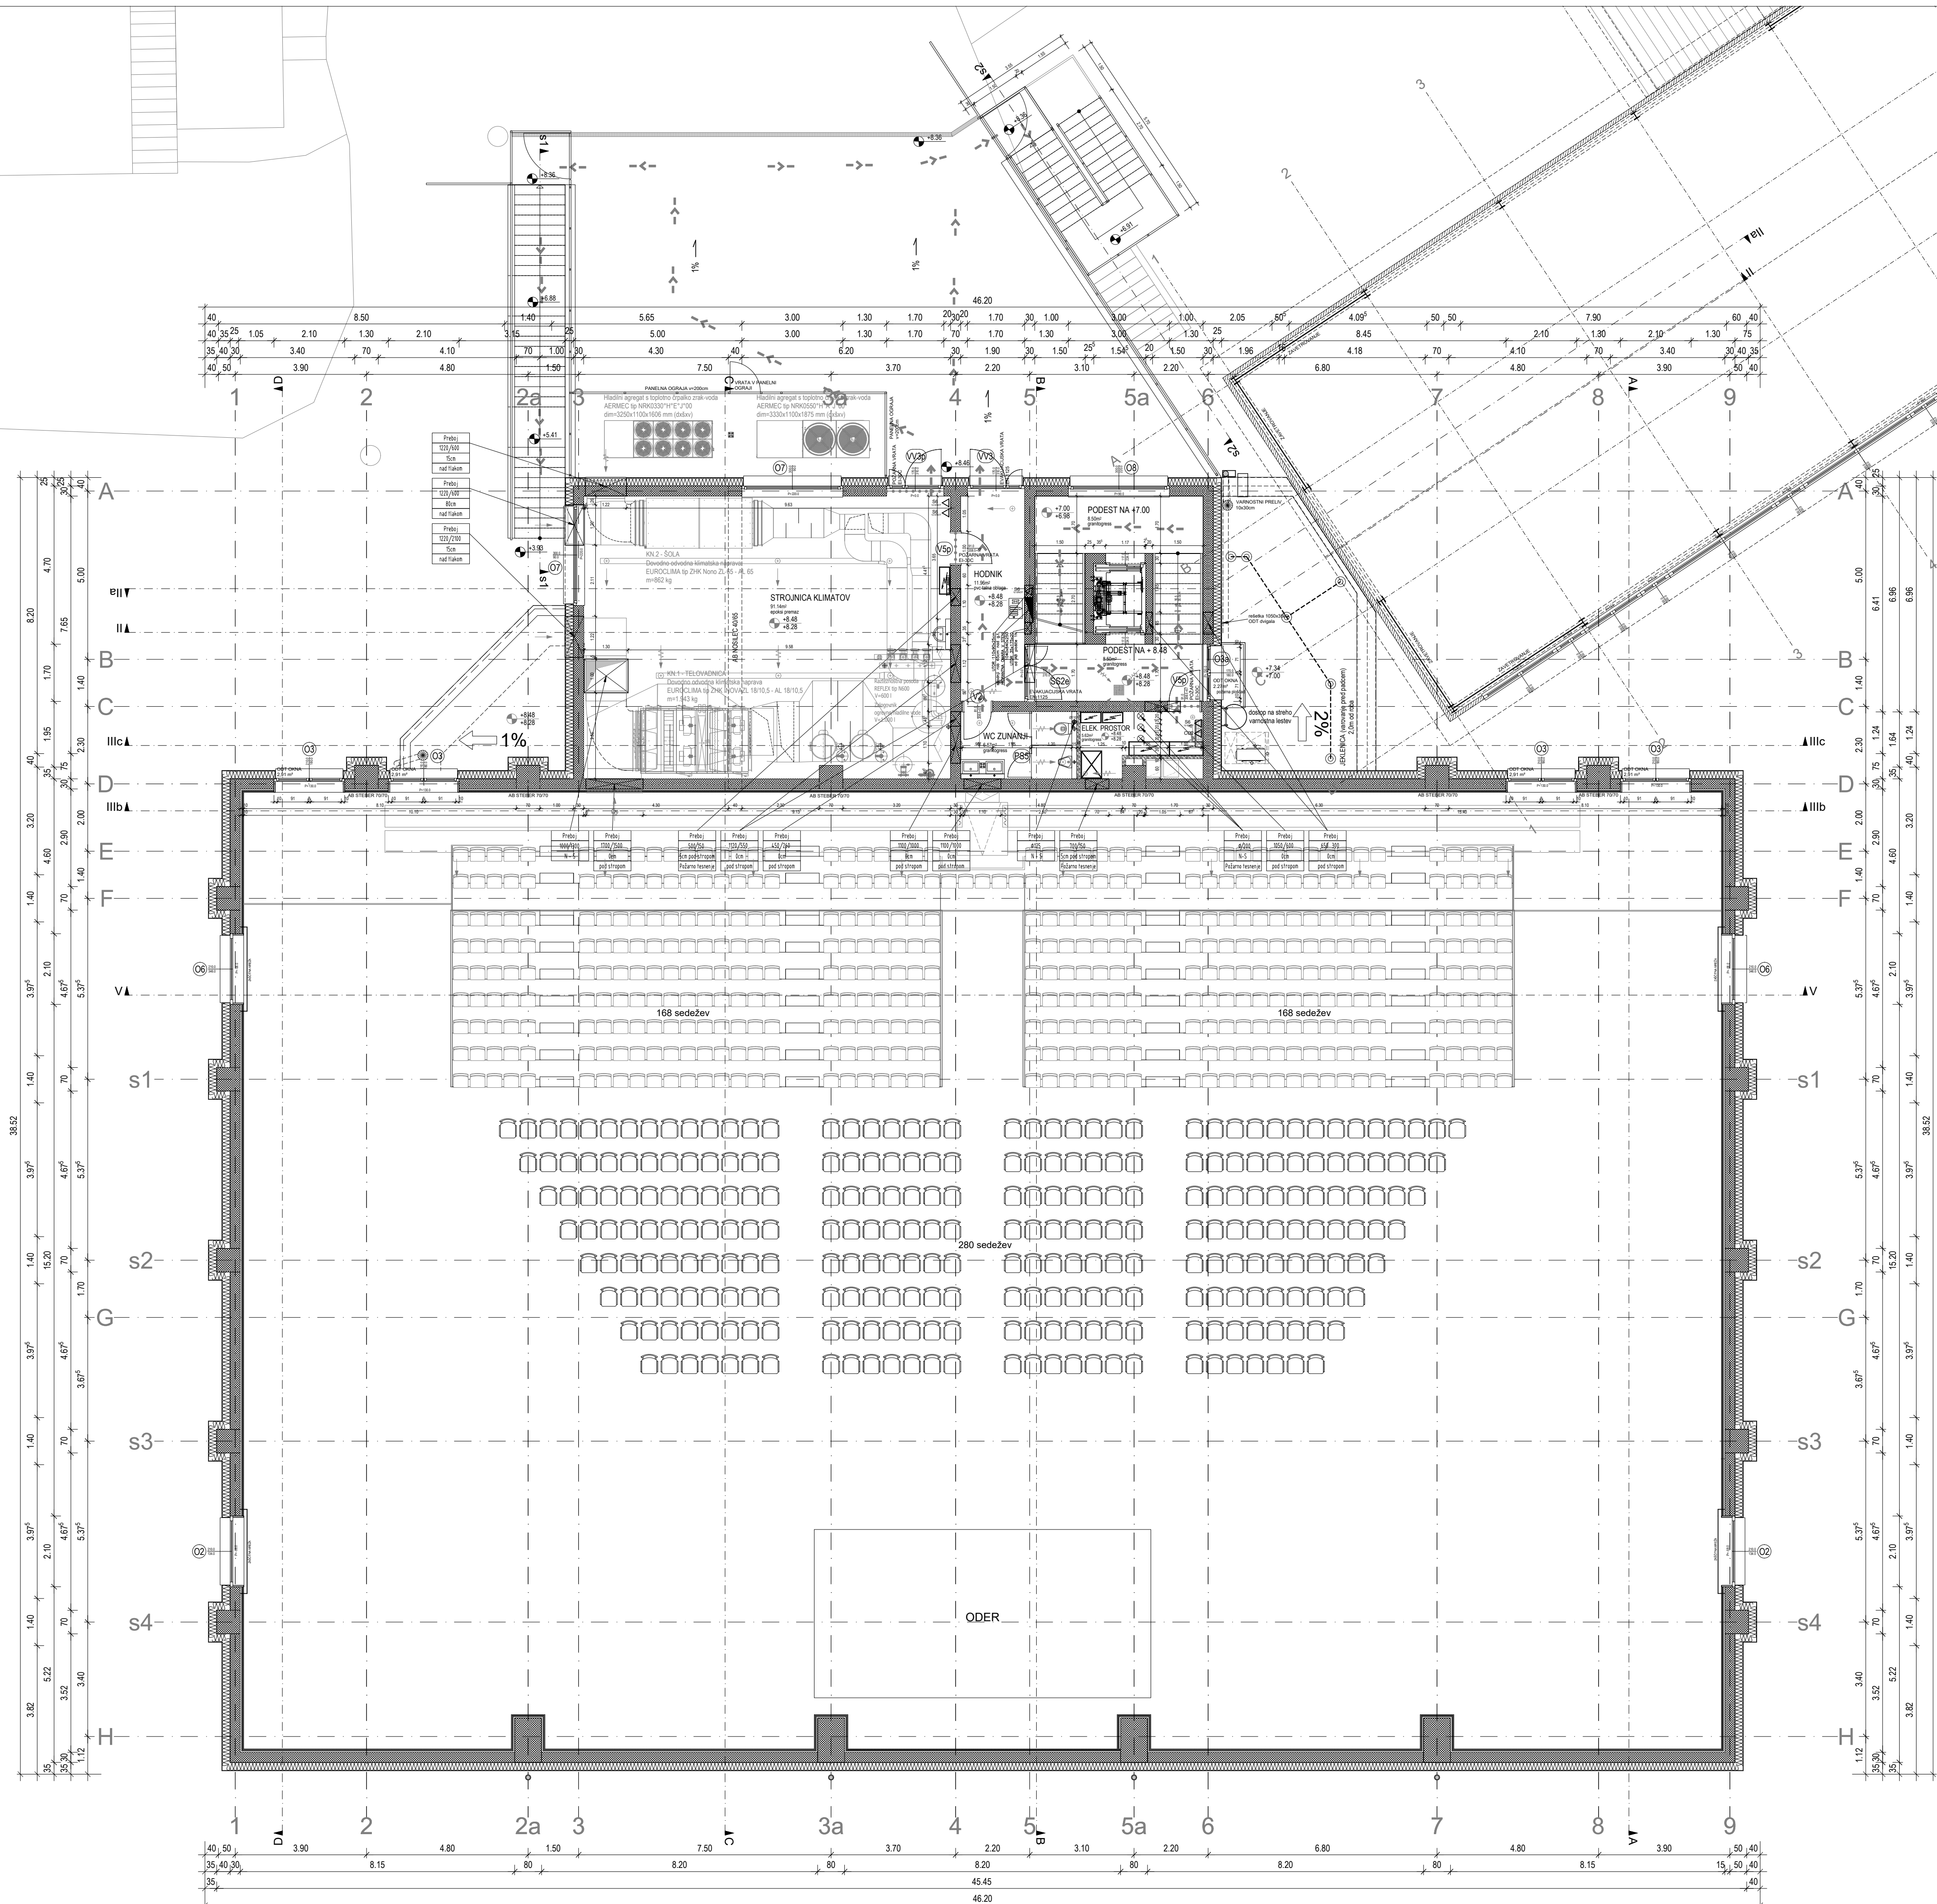


LEGENDA:

- OBSTOJEČI NOSILNI OPEČNI ZID
- OBSTOJEČA BETONSKA KONSTR.
- AB STENA, STEBRI, PREKLADI
- OPEČNA NOSILNA STENA
- OPEČNA NENOSILNA STENA
- IZOLACIJA

± 0.00 = 313.34 mnv

MISEL PROJEKCIJSKO INŽENJERSKO POSREDOVANJE POSREDOVANJE		MISEL, PROJEKTIranJE & INŽENIRING d.o.o. CANKARJEVA 1, 6230 POSTOJNA tel: (1-2) 0590 18 667 / 665 e-mail: projektiva@misel.si		IZS-1005
OBJEKTOGRAFIJA		NOVOGRADNJA TELOVADNICE OB OS VELIKI GABER		
NAROČNIK		OBČINA TREBNJE GOLJEV TRG 5, 8210 TREBNJE		
INVESTITOR		OBČINA TREBNJE GOLJEV TRG 5, 8210 TREBNJE		
STAVILSKA PROJEKTA		A 036/21		
PROJEKTIJSKA DOKUMENTACIJA / Faza		PZI SPREMEMBA	ARHITEKTURNI NAČRT	
VSEBINA / NASLOV RIBE		MIROLO	ST. RIBE	DATUM
Tloris nadstropja		1:100	4	JUNIJ 2023
PROJEKTANT / OGL. OSEBA		IZTOK N. ČANČULA u.d.l.a.	A - 0251	POPS
VODJA PROJEKTA		IZTOK N. ČANČULA u.d.l.a.	A - 0251	DATUM
IZDELAVCI		IGORJA SMIRKAR u.d.l.a. KLEMEN MURJA n.l.a.	A - 1042	DATUM
SPREMEMBE		OPIS SPREMEMBE	POPS	DATUM

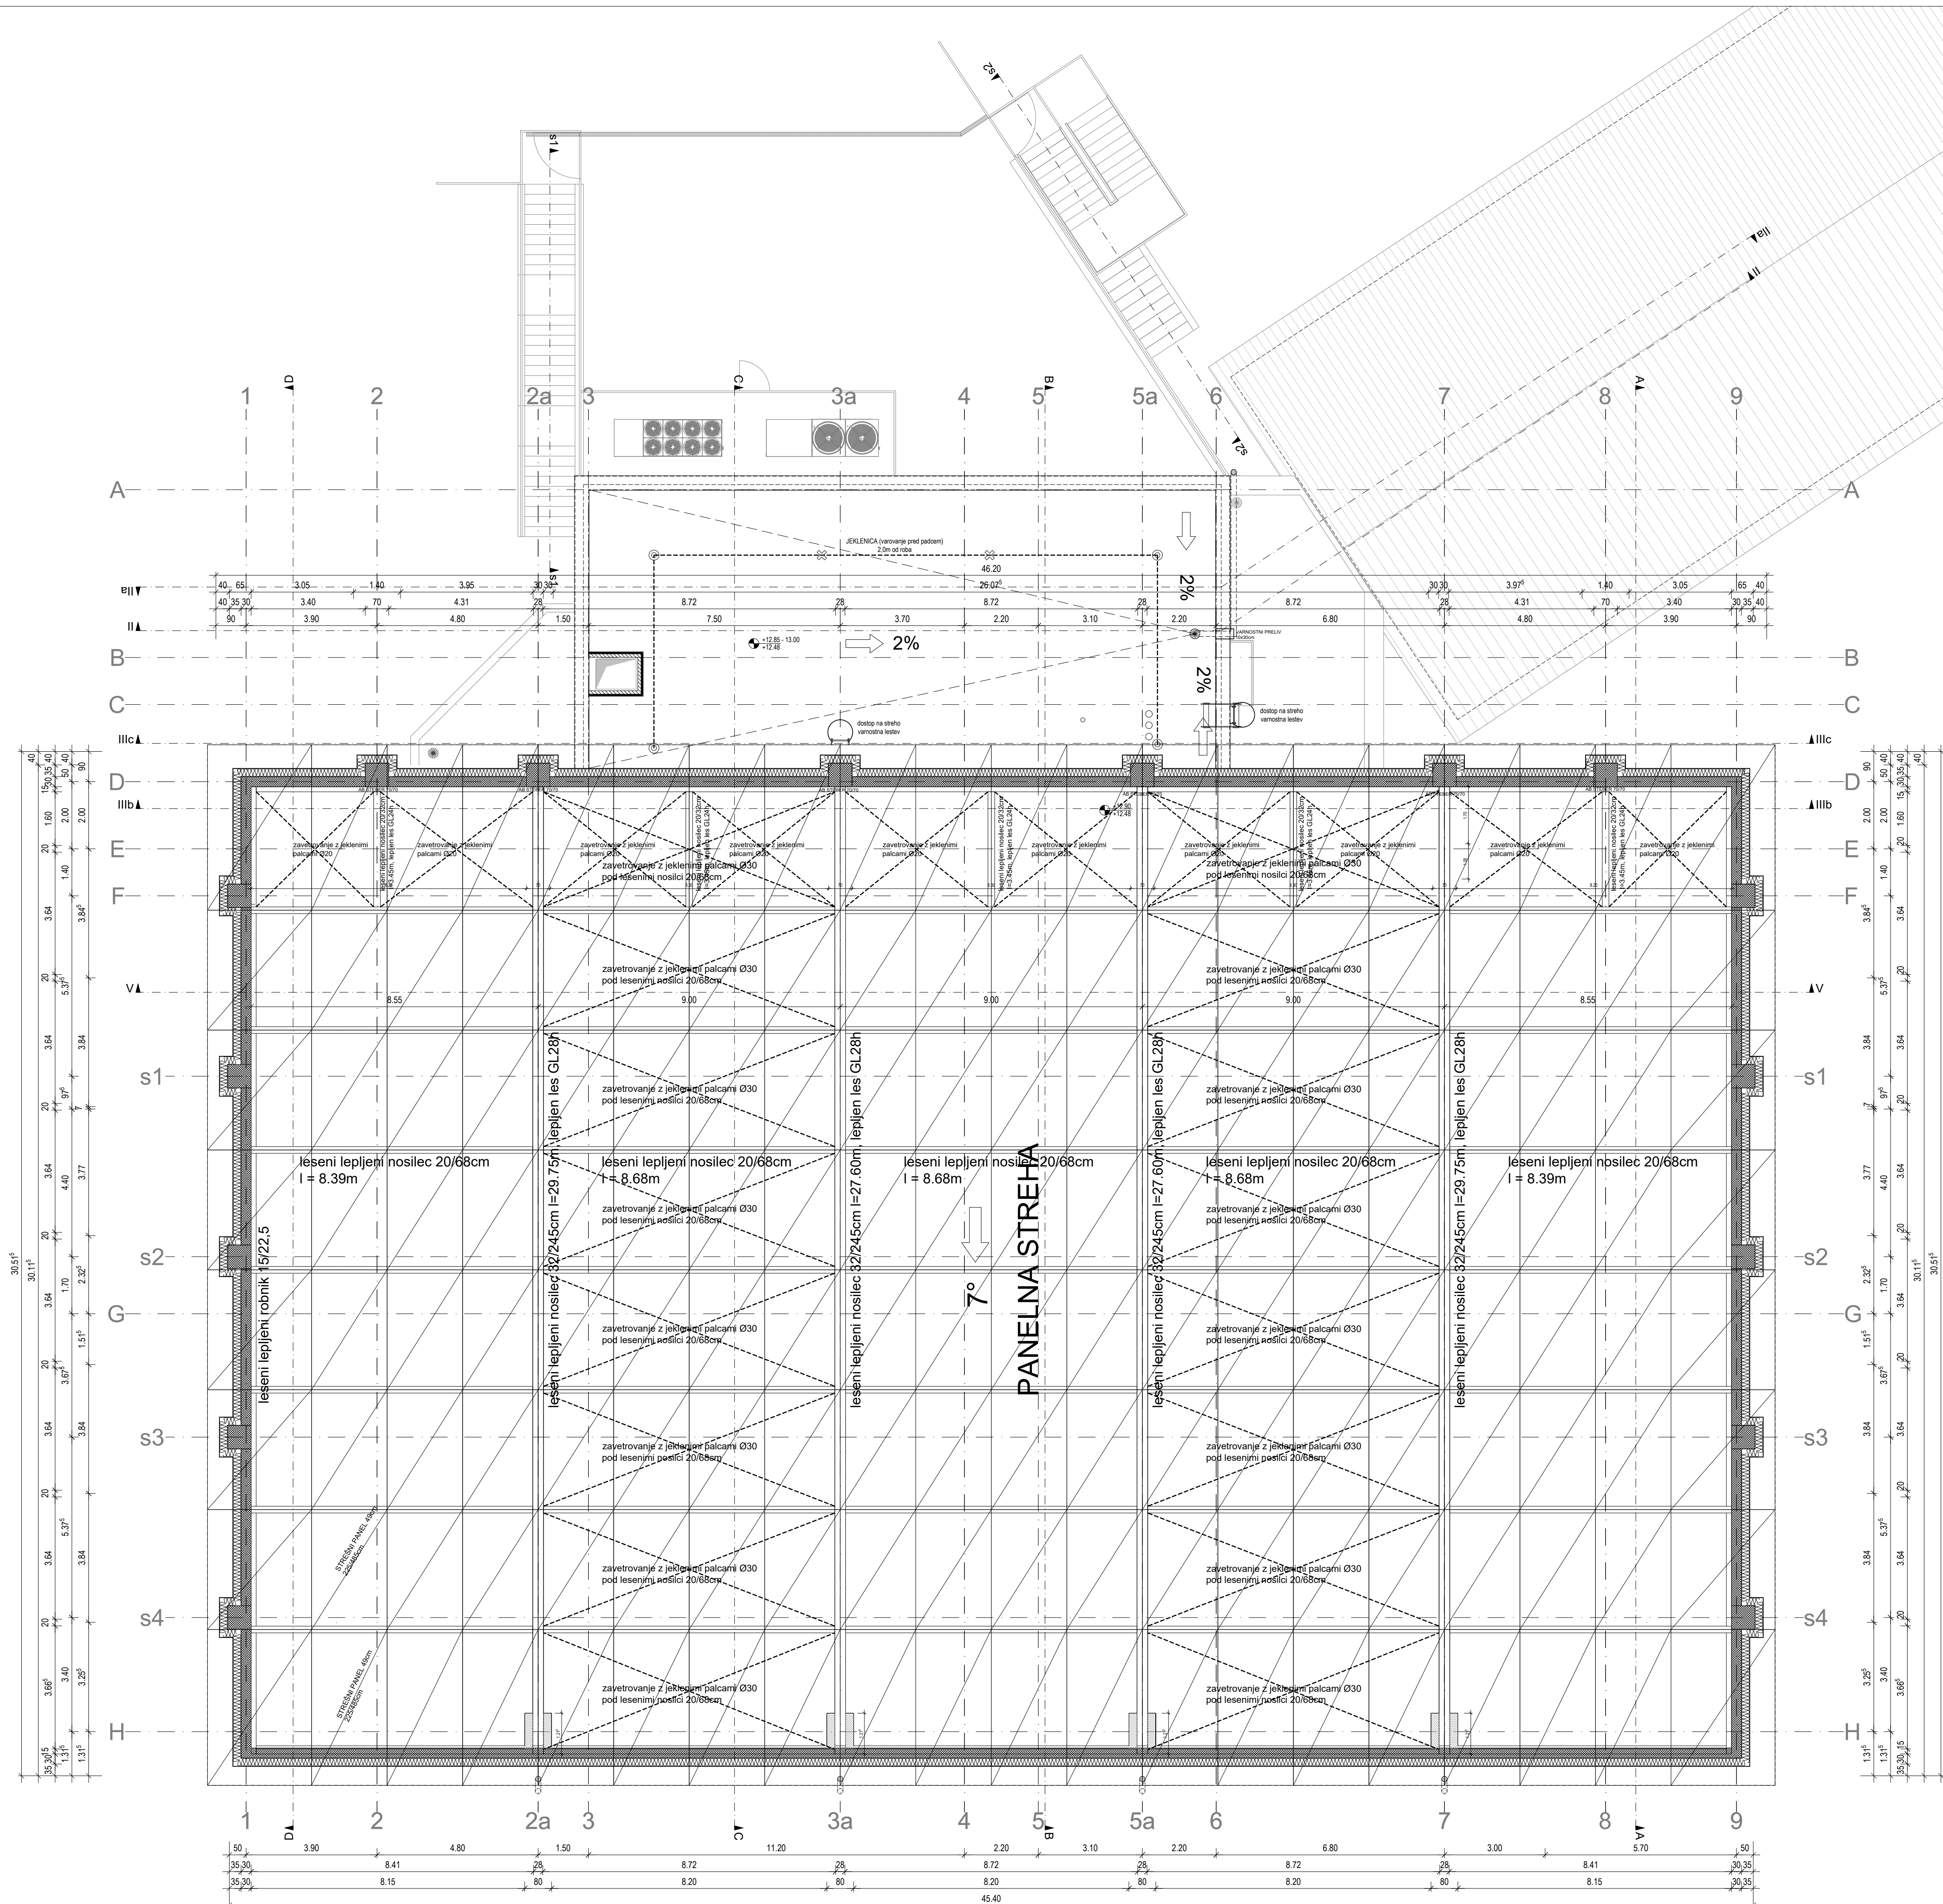



LEGENDA:

- OBSTOJEČI NOSILNI OPEČNI ZID
- OBSTOJEČA BETONSKA KONSTR.
- AB STENA, STEBRI, PREKLADE
- OPEČNA NOSILNA STENA
- OPEČNA NENOSILNA STENA
- IZOLACIJA

± 0.00 = 313.34 mnv

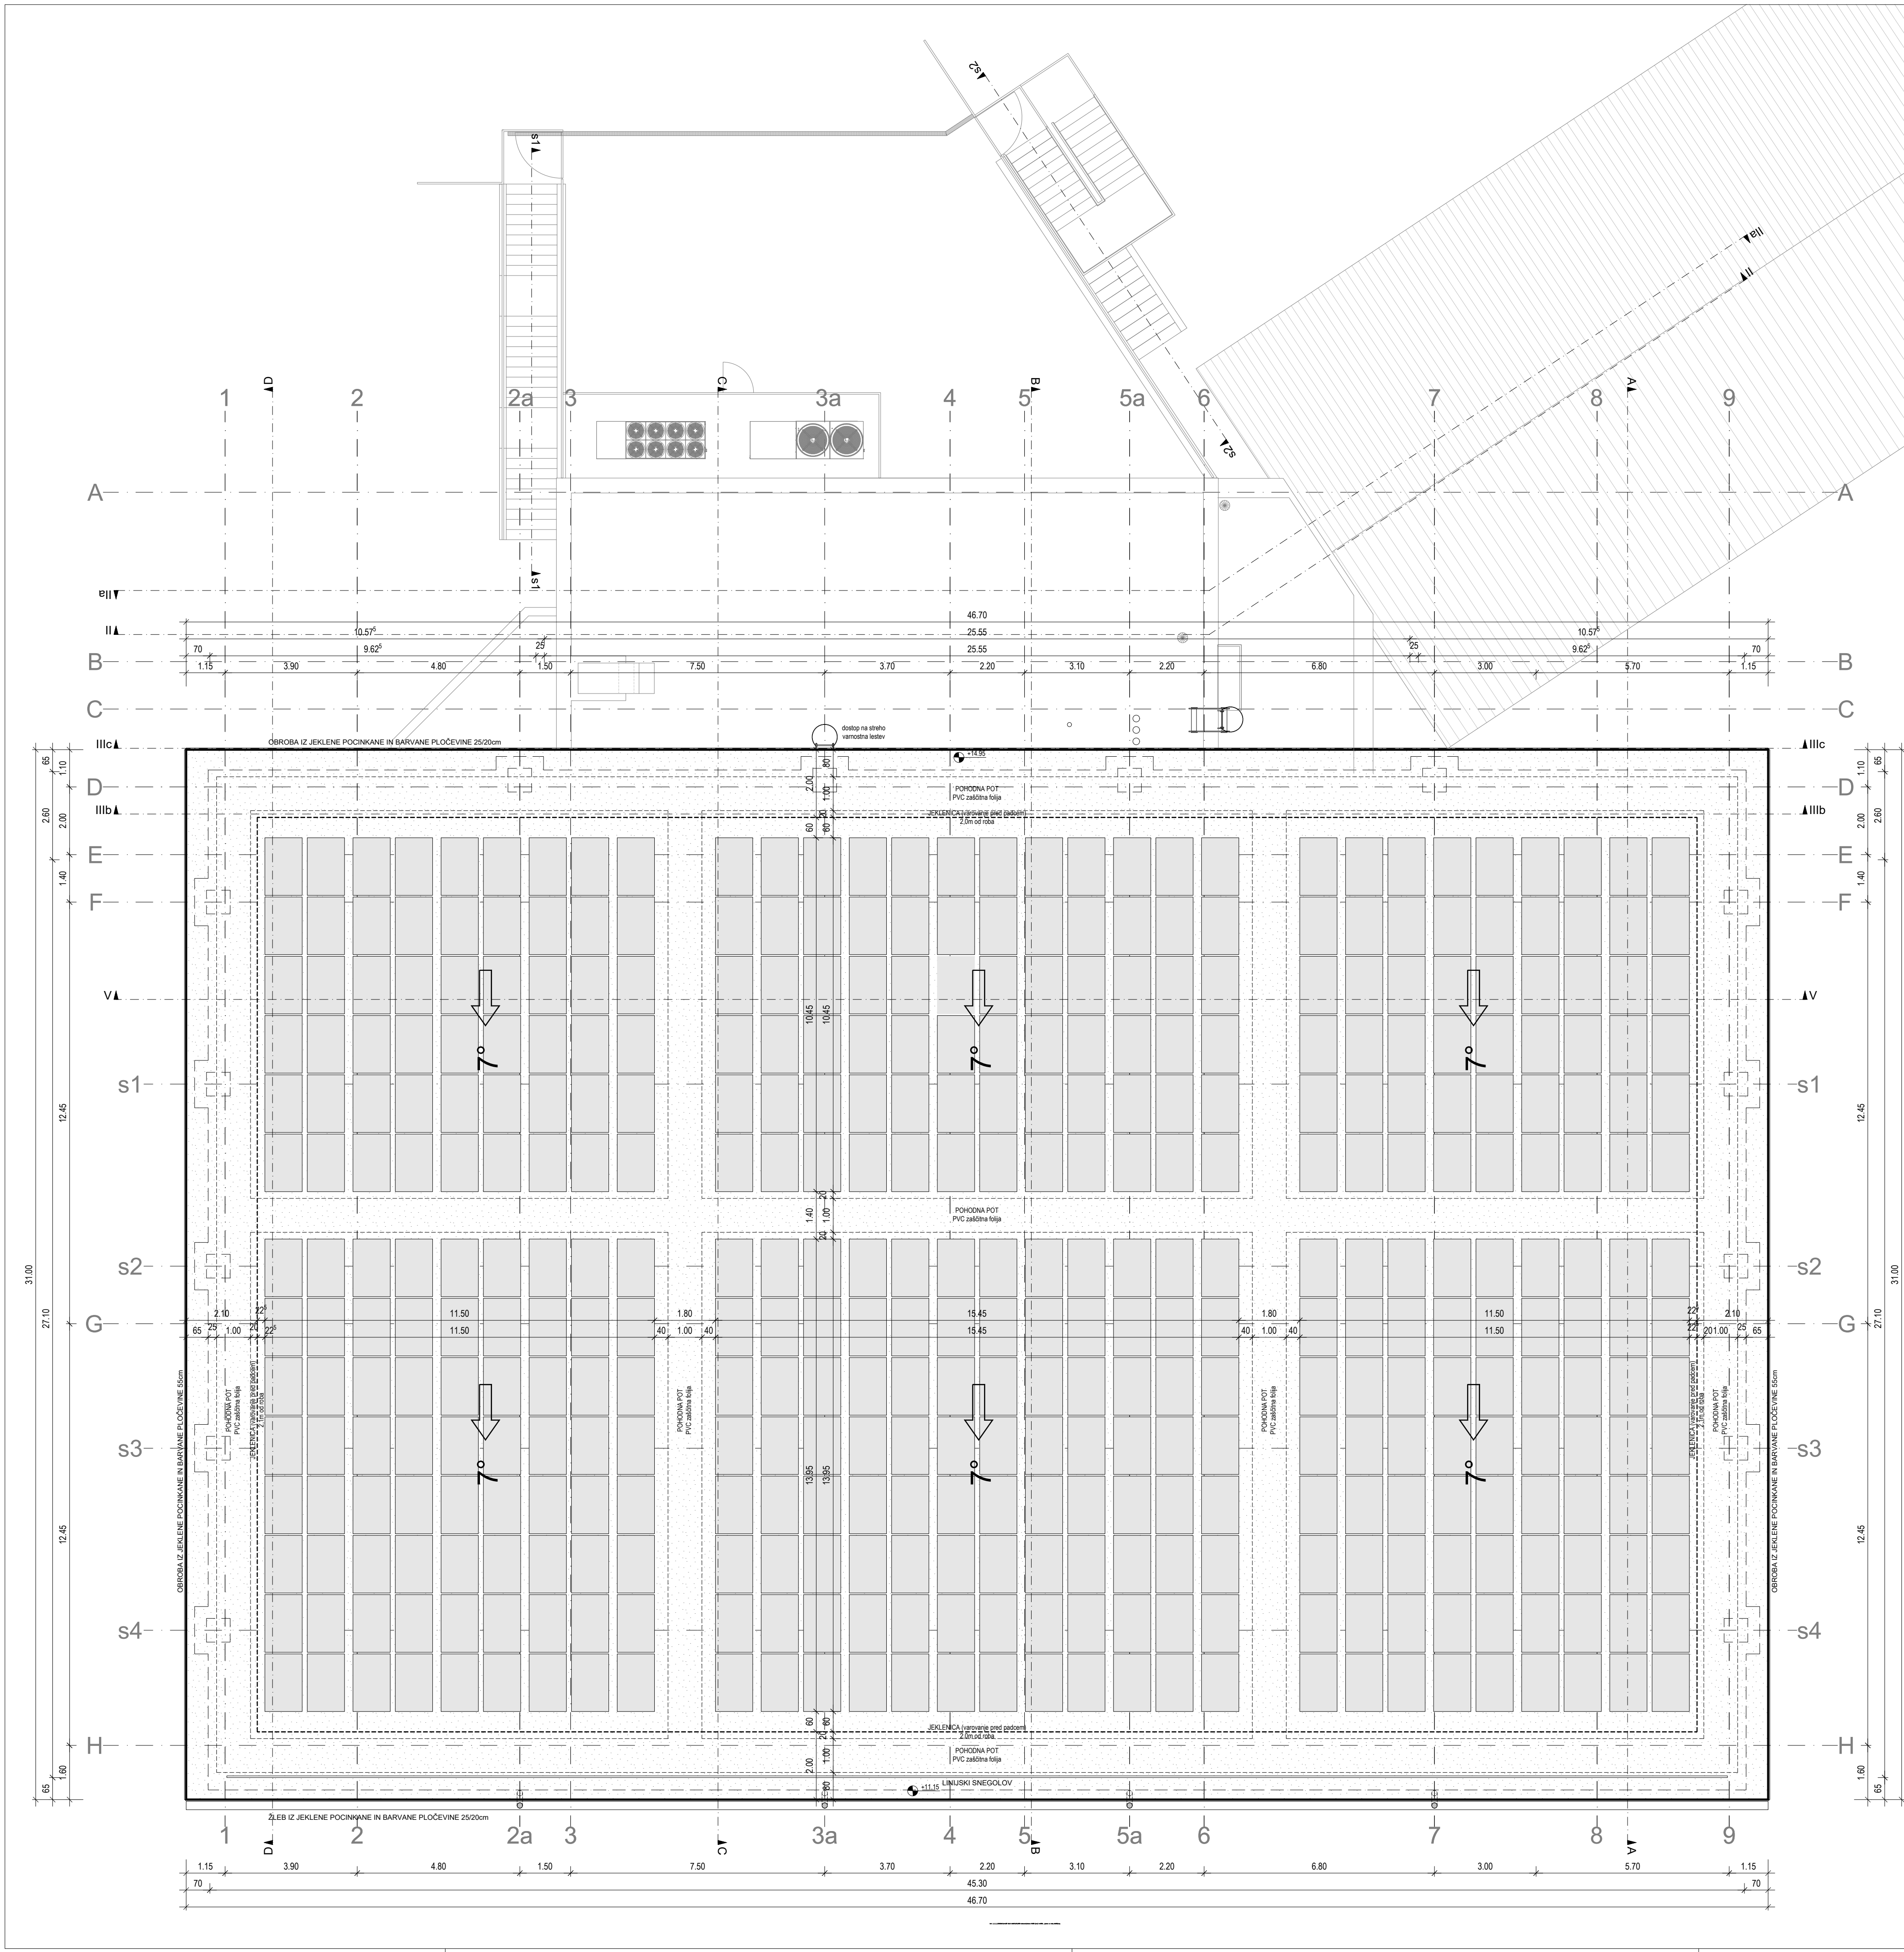


		MISEL, PROJEKTIRANJE & INŽENIRING d.o.o. CANIKARJEVA 1, 6230 POSTOJNA tel: (1-2) 0590 18 667 / 665 e-mail: projektiva@misel.si		IZS-1005 PROJEKTIRANJE	
NOVOGRADNJA TELOVADNICE OB OS VELIKI GABER					
OBČINA TREBNJE GOLJEV TRG 5, 8210 TREBNJE					
OBČINA TREBNJE GOLJEV TRG 5, 8210 TREBNJE					
A 036/21					
PZI SPREMEMBA					
ARHITEKTURNI NAČRT					
MERILO		ST. RISBE		DATUM	
1:100		5		JUNIJ 2023	
IME		IDENTIFIKACIJSKA ŠTEVILKA			
IZTOK N. ČANČULA d.d.a.		A - 0251			
IZTOK N. ČANČULA d.d.a.		A - 0251			
GREGA SMREKAR d.d.a.		A - 1042			
KLEMEN MURJA d.d.a.					
OPIS SPREMEMBE		POPS		DATUM	

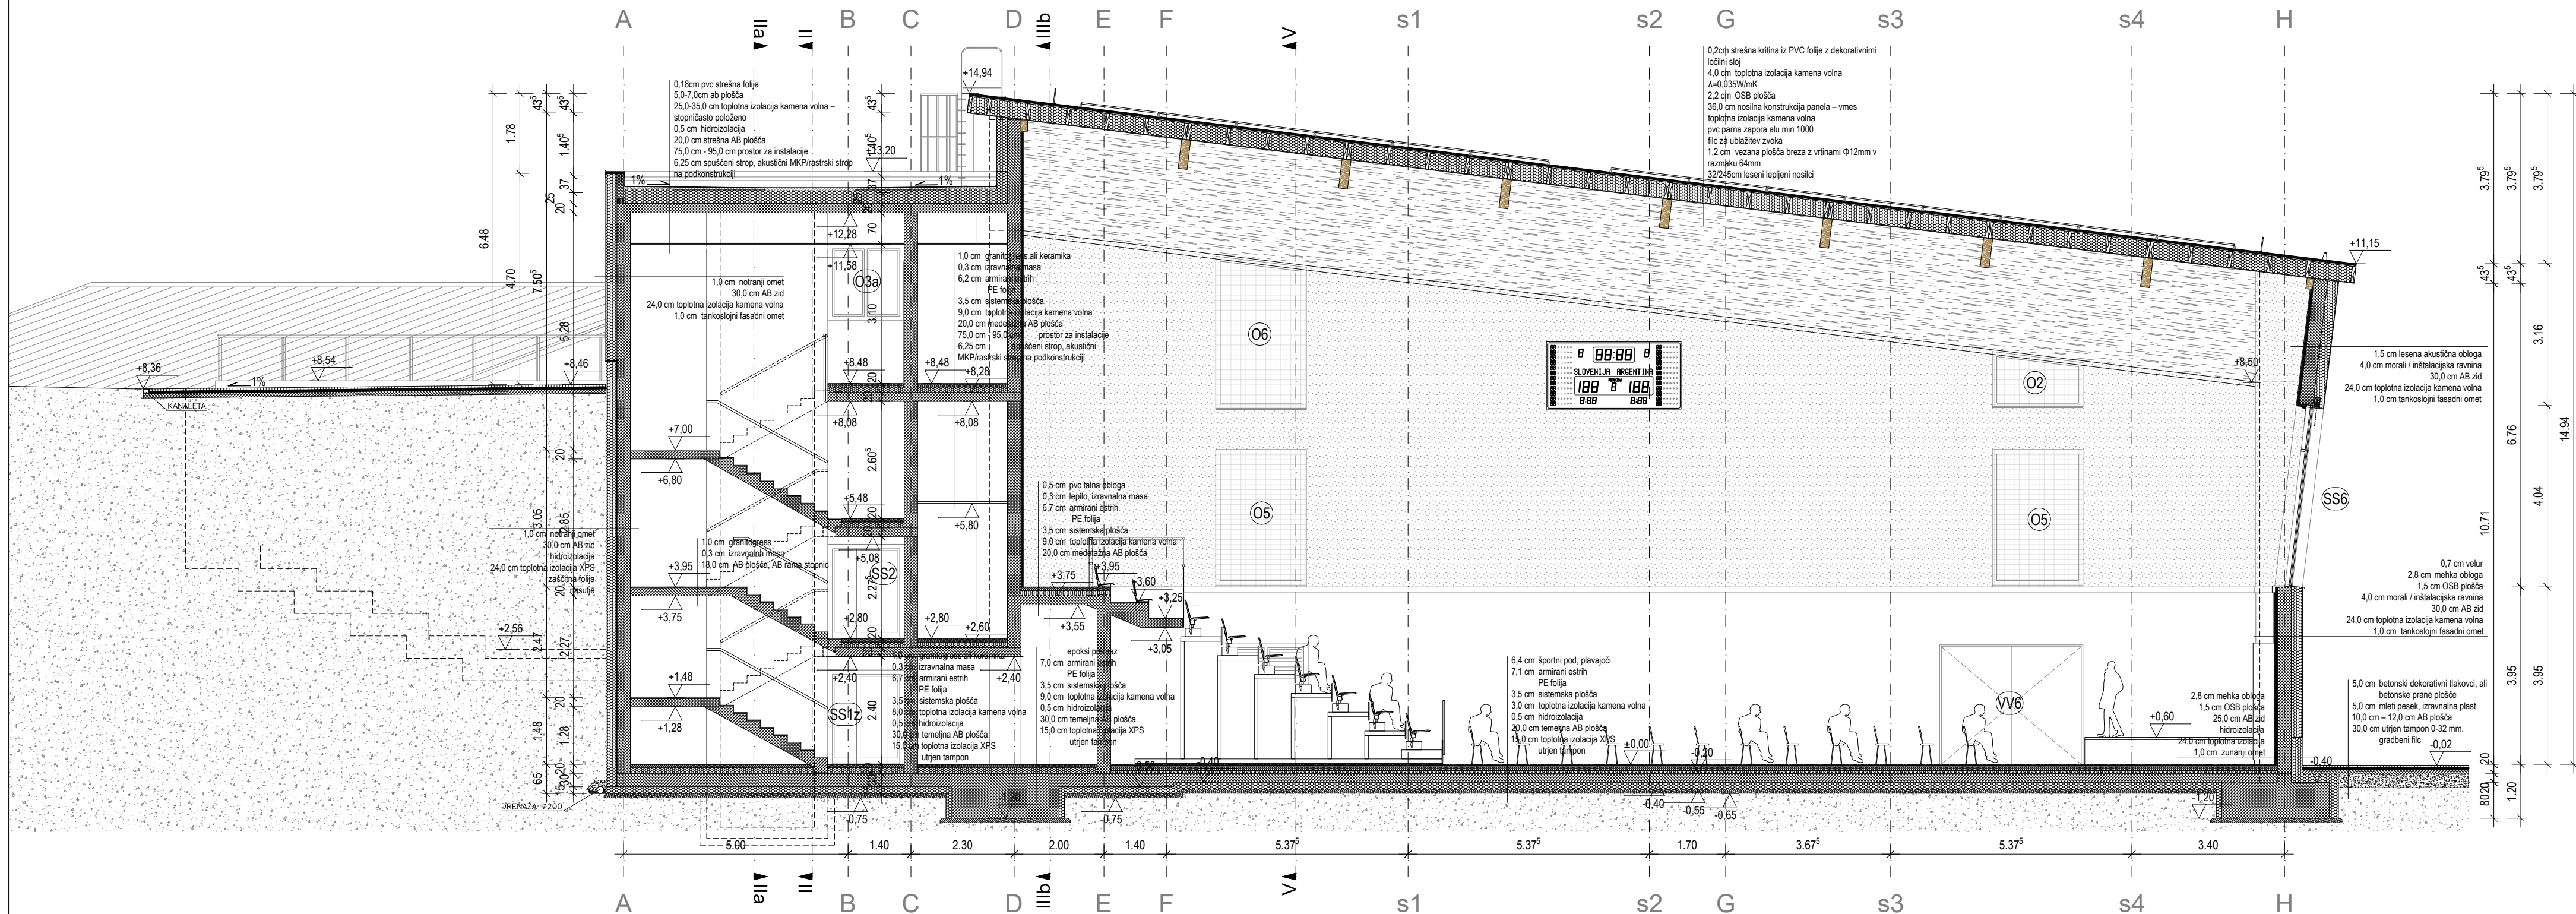




- LEGENDA:
- OBSTOJEČI NOSILNI OPEČNI ZID
 - OBSTOJEČA BETONSKA KONSTR.
 - AB STENA, STEBRI, PREKLADI
 - OPEČNA NOSILNA STENA
 - OPEČNA NENOSILNA STENA
 - IZOLACIJA

± 0.00 = 313.34 m

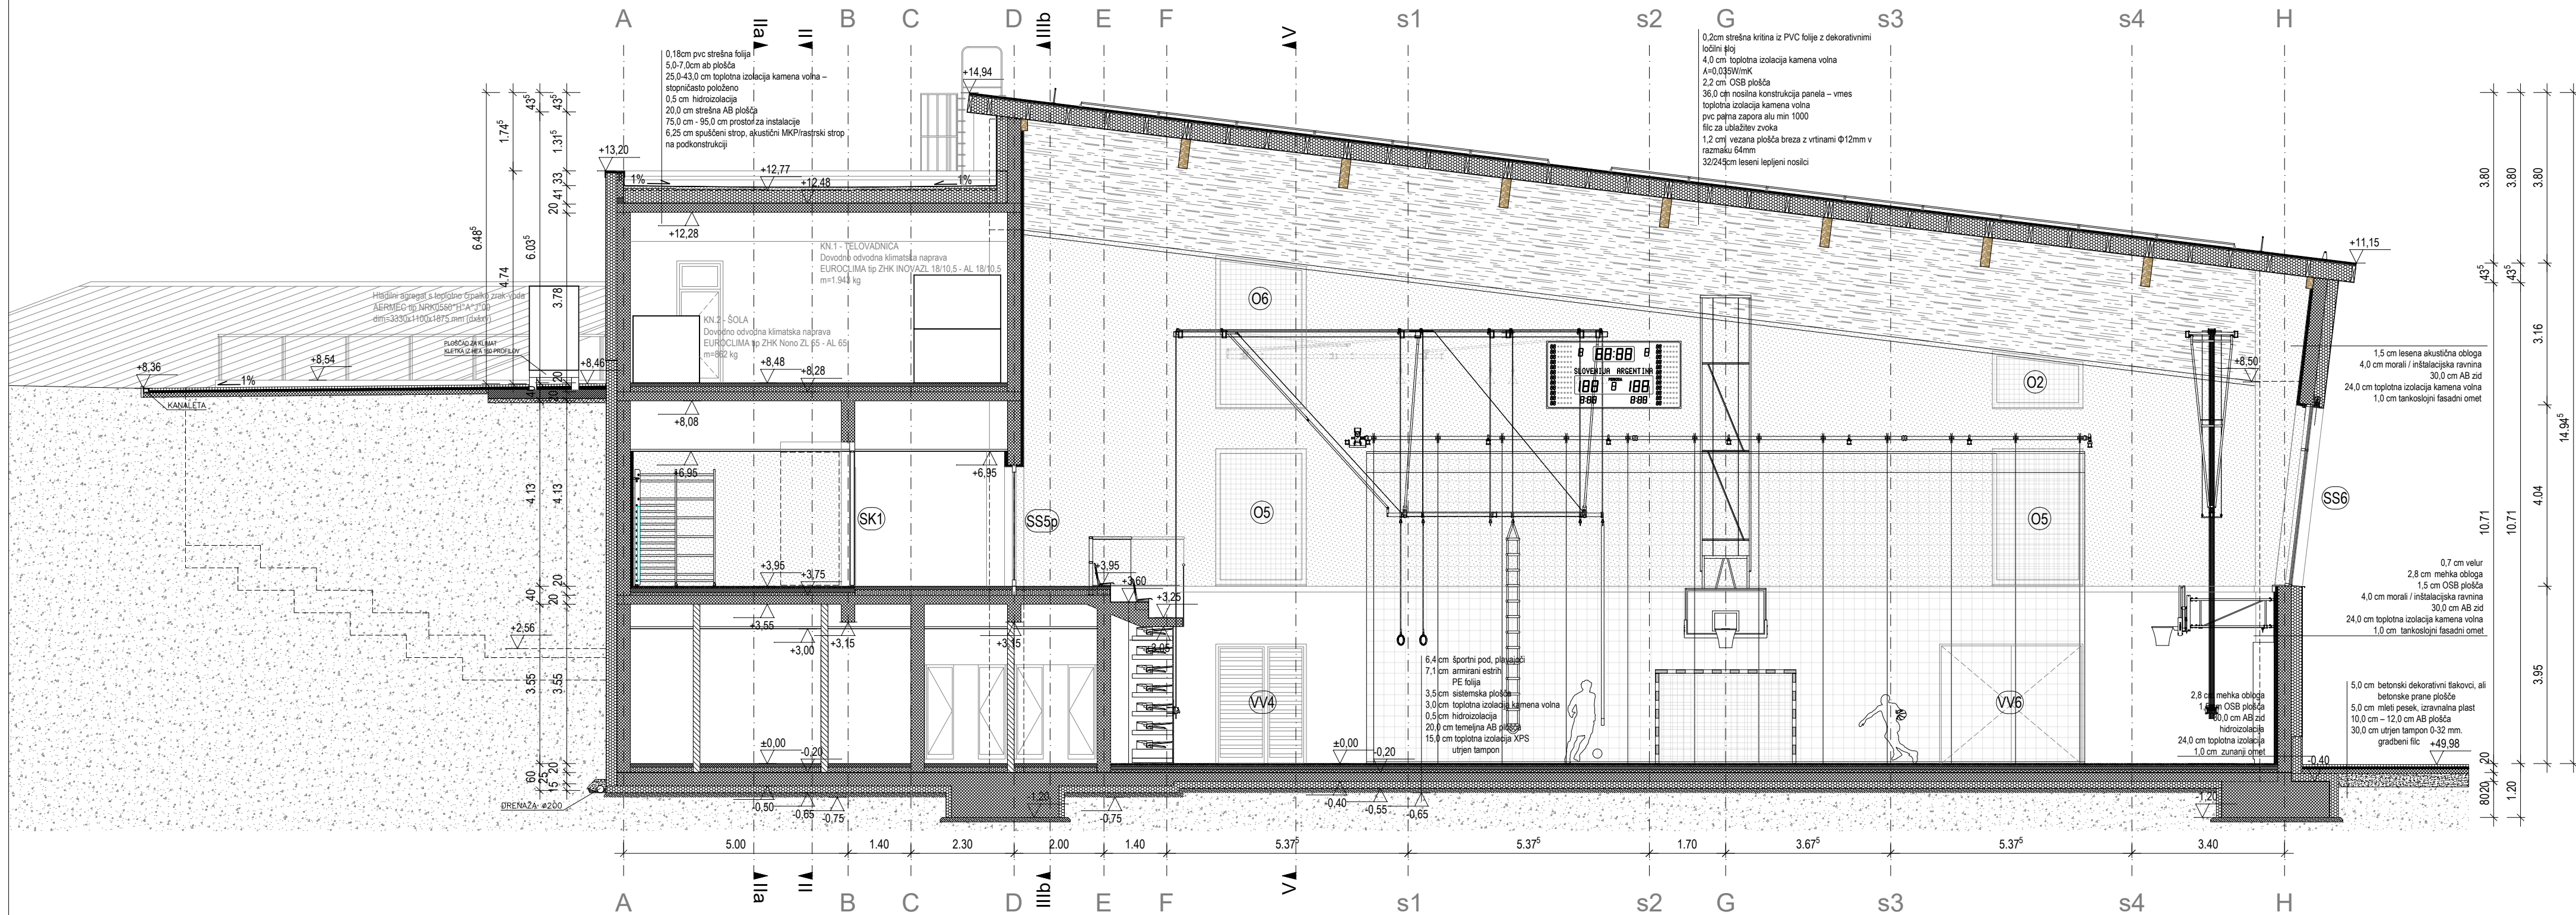


<div></div> <div>PROJEKTIRANJE ARHITEKTURE & GRADNENI INŽENIRING</div>		MISEL, PROJEKTIRANJE & INŽENIRING d.o.o. CANKARJEVA 1, 6230 POSTOJNA tel: (T-2) 0590 18 667 / 665 e-mail: projektiva@misel.si			IZS-1006 IDENTIFIKACIJSKA ŠTEVILKA		
		NOVOGRADNJA TELOVADNICE OB OŠ VELIKI GABER					
OBJEKT/LOKACIJA		OBČINA TREBNJE GOLIEV TRG 5, 8210 TREBNJE					
NAROČNIK		OBČINA TREBNJE GOLIEV TRG 5, 8210 TREBNJE					
INVESTITOR		GOLIEV TRG 5, 8210 TREBNJE					
ŠTEVILKA PROJEKTA		A 036/21					
PROJEKTIJNA DOKUMENTACIJA / FAZA		PZI SPREMEMBA		ARHITEKTURNI NAČRT			
VSEBINA / NASLOV RISBE		PREREZ B-B		MERILO		ŠT. RISBE	DATUM
				1:100		8	JUNIJ 2023
PROJEKTANT/ ODG. OSEBA		IME		IDENTIFIKACIJSKA ŠTEVILKA		PODPIS	DATUM
VODJA PROJEKTA		IZTOK N. ČANČULA u.d.i.a.		A - 0251			
		IZTOK N. ČANČULA u.d.i.a.		A - 0251			
SODELAVCI		GREGA SMREKAR u.d.i.a.		A - 1042			
		KLEMEN MUHA m.i.a.					
SPREMEMBE		OPIS SPREMEMBE				PODPIS	DATUM:




LEGENDA:


- OBSTOJEČI NOSILNI OPEČNI ZID
- OBSTOJEČA BETONSKA KONSTR.
- AB STENA, STEBRI, PREKLADI
- OPEČNA NOSILNA STENA
- OPEČNA NENOSILNA STENA
- IZOLACIJA


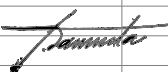


± 0.00 = 313.34 mnv

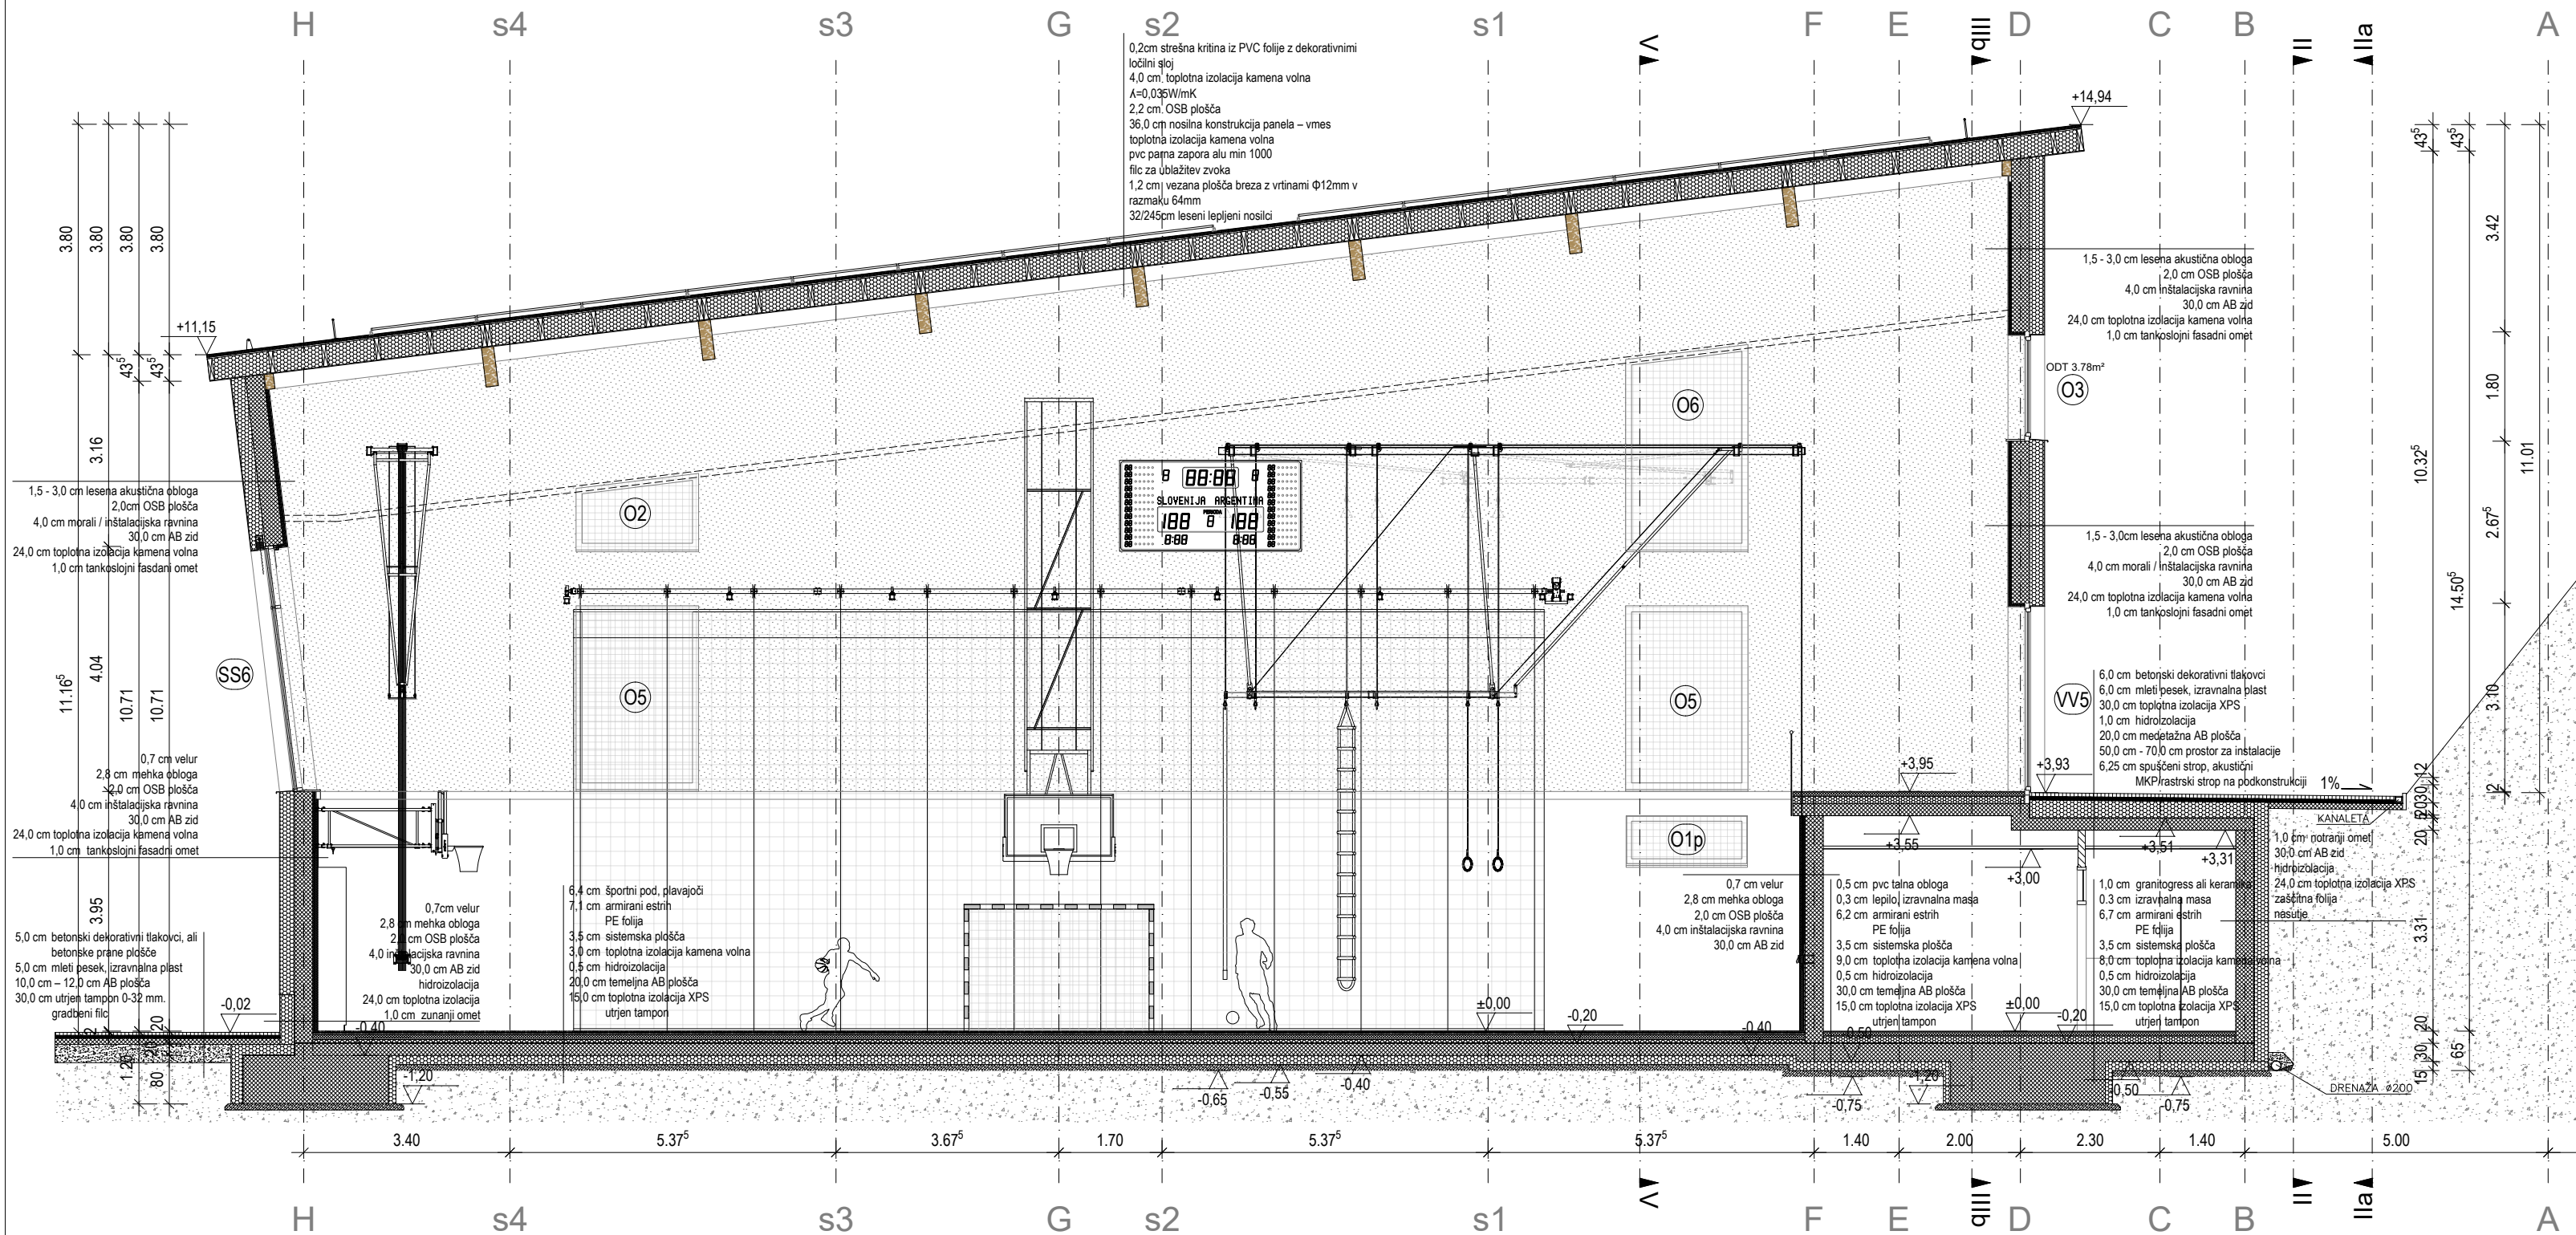
<div></div> <div>PROJEKTIRANJE ARHITEKTURE & GRAĐENJE INŽENIRING</div>		MISEL, PROJEKTIRANJE & INŽENIRING d.o.o. CANKARJEVA 1, 6230 POSTOJNA tel: (T-2) 0590 18 667 / 665 e-mail: projektiva@misel.si			IZS-1006 IDENTIFIKACIJSKA ŠTEVILKA
NOVOGRADNJA TELOVADNICE OB OŠ VELIKI GABER					
OBJEKT/LOKACIJA		OBČINA TREBNJE GOLIEV TRG 5, 8210 TREBNJE			
NAROČNIK		OBČINA TREBNJE GOLIEV TRG 5, 8210 TREBNJE			
INVESTITOR		OBČINA TREBNJE GOLIEV TRG 5, 8210 TREBNJE			
ŠTEVILKA PROJEKTA		A 036/21			
PROJEKTIJNA DOKUMENTACIJA / FAZA		PZI SPREMEMBA	ARHITEKTURNI NAČRT		
VSEBINA / NASLOV RISBE		MERILO		ŠT. RISBE	DATUM
		1:100		9	JUNIJ 2023
PROJEKTANT/ ODG. OSEBA		IME	IDENTIFIKACIJSKA ŠTEVILKA	PODPIS	DATUM
VODJA PROJEKTA		IZTOK N. ČANČULA u.d.i.a.	A - 0251		
		IZTOK N. ČANČULA u.d.i.a.	A - 0251		
SODELAVCI		GREGA SMREKAR u.d.i.a. KLEMEN MUHA m.i.a.	A - 1042		
SPREMEMBE		OPIS SPREMEMBE		PODPIS	DATUM:

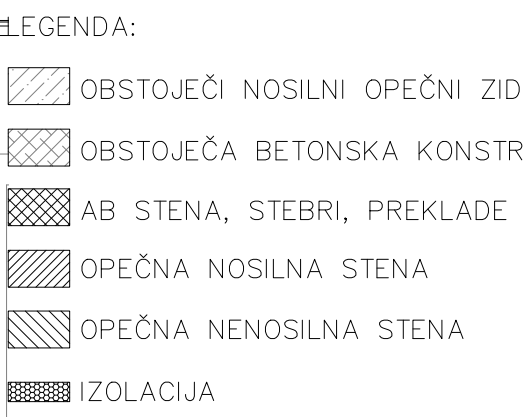


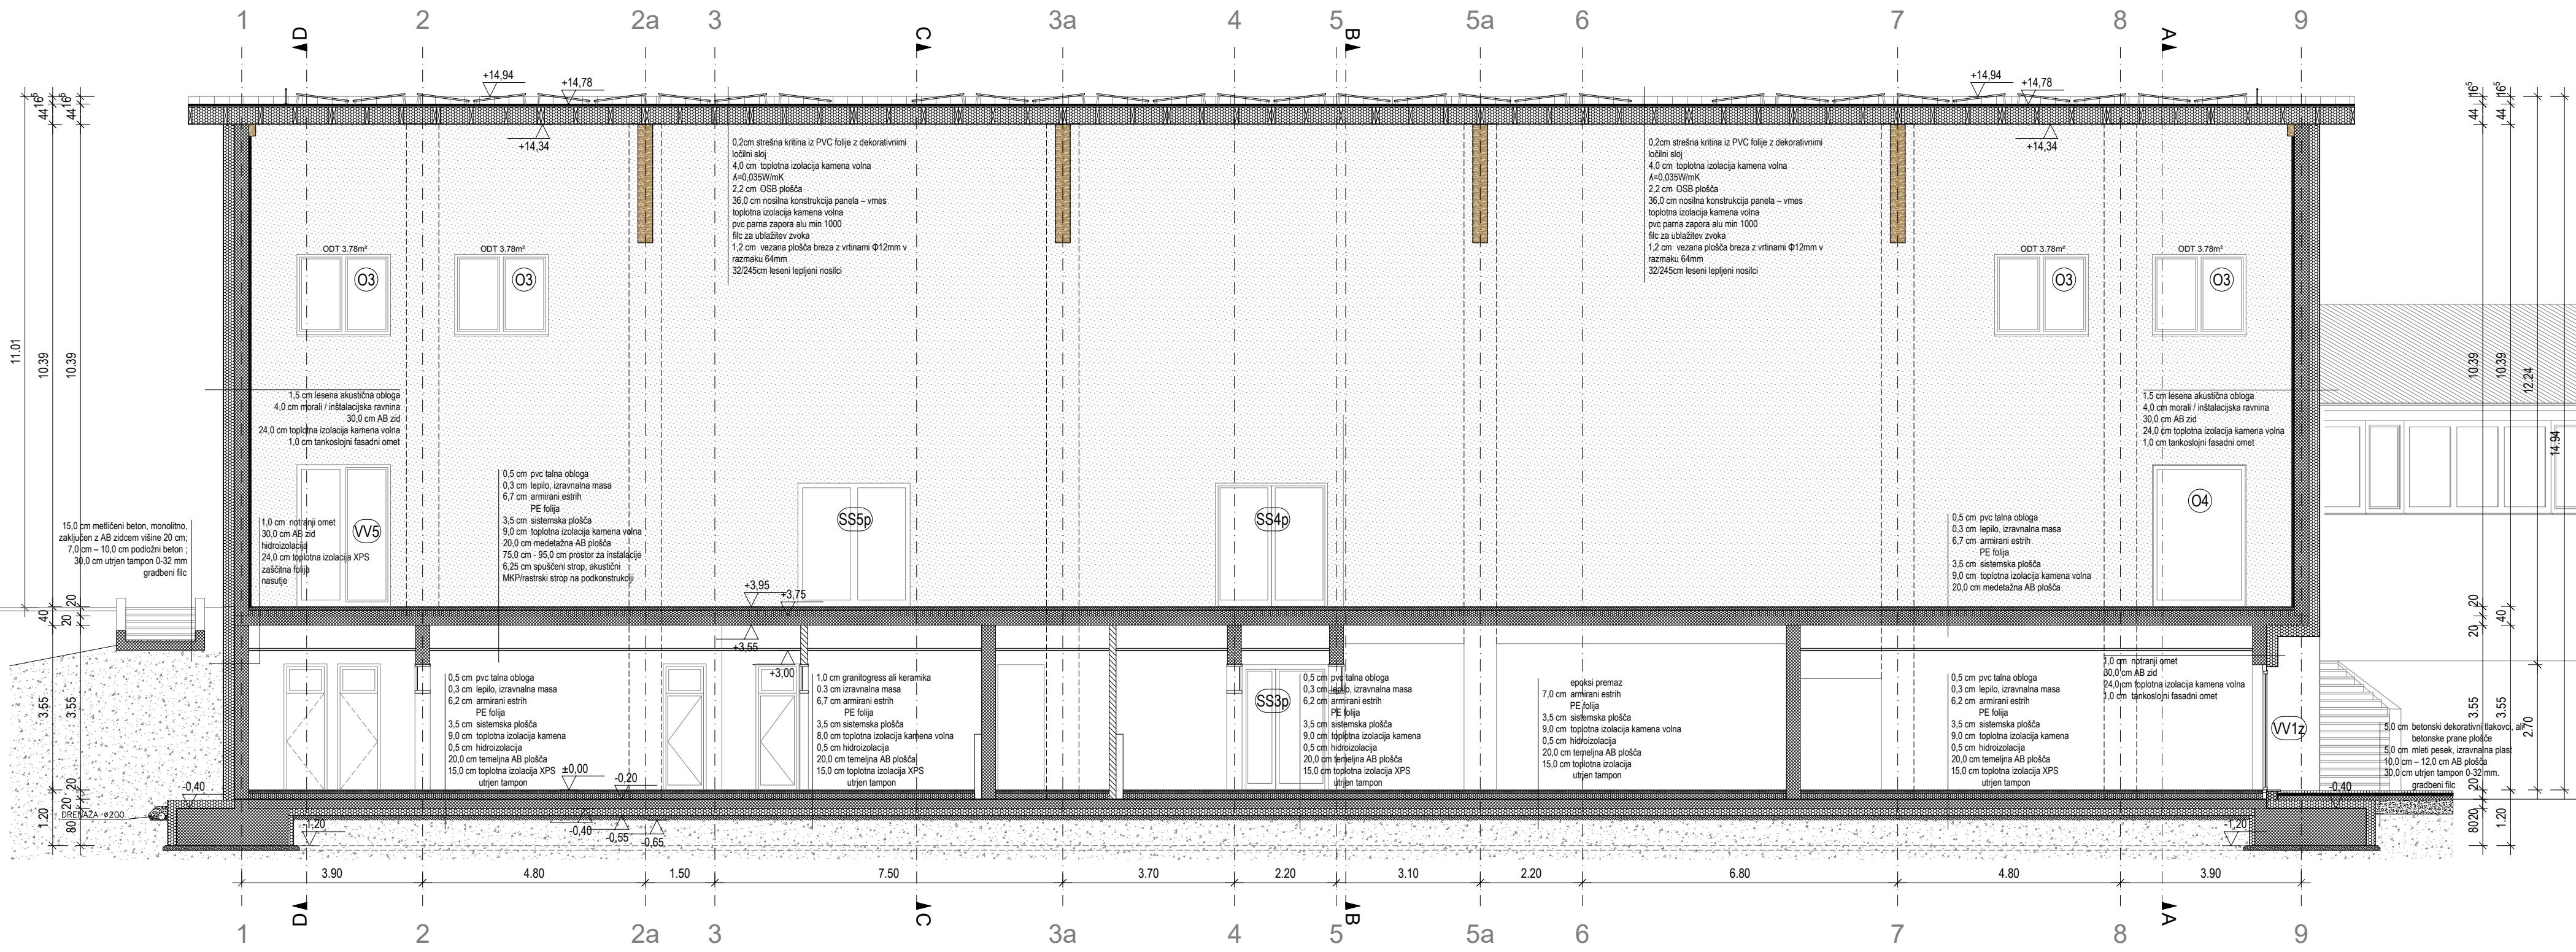
LEGENDA:				
OBSTOJEČI NOSILNI OPEČNI ZID				
OBSTOJEČA BETONSKA KONSTR.				
AB STENA, STEBRI, PREKLAD				
OPEČNA NOSILNA STENA				
OPEČNA NENOSILNA STENA				
IZOLACIJA				
± 0.00 = 313.34 mnv				
<div><div> MISEL, PROJEKTIRANJE & INŽENIRING PROJEKTIRANJE ARHITEKTURE & GRADNENI INŽENIRING</div><div>MISEL, PROJEKTIRANJE & INŽENIRING d.o.o. CANKARJEVA 1, 6230 POSTOJNA tel: (T-2) 0590 18 667 / 665 e-mail: projektiva@misel.si</div><div>IZS-1006 IDENTIFIKACIJSKA ŠTEVILKA</div></div>				
OBJEKT/LOKACIJA		NOVOGRADNJA TELOVADNICE OB OŠ VELIKI GABER		
NAROČNIK		OBČINA TREBNJE GOLIEV TRG 5, 8210 TREBNJE		
INVESTITOR		OBČINA TREBNJE GOLIEV TRG 5, 8210 TREBNJE		
ŠTEVILKA PROJEKTA		A 036/21		
PROJEKTNATA DOKUMENTACIJA / FAZA		PZI SPREMEMBA	ARHITEKTURNI NAČRT	
VSEBINA / NASLOV RISBE		PREREZ D-D	MERILO	ŠT. RISBE
			1:100	10
			DATUM	JUNIJ 2023
PROJEKTANT/ ODG. OSEBA		IME	IDENTIFIKACIJSKA ŠTEVILKA	PODPIS
		IZTOK N. ČANČULA u.d.i.a.	A - 0251	
VODJA PROJEKTA		IZTOK N. ČANČULA u.d.i.a.	A - 0251	
SODELAVCI		GREGA SMREKAR u.d.i.a. KLEMEN MUHA m.i.a.	A - 1042	
SPREMEMBE		OPIS SPREMEMBE	PODPIS	DATUM:


$$\pm 0.00 = 313.34 \text{ mnv}$$

		MISEL, PROJEKTIRANJE & INŽENIRING d.o.o. CANKARJEVA 1, 6230 POSTOJNA tel: (T-2) 0590 18 667 / 665 e-mail: projektiva@misel.si		IZS-1006 IDENTIFIKACIJSKA ŠTEVILKA	
PROJEKTIRANJE ARHITEKTURE & GRADNENI INŽENIRING		NOVOGRADNJA TELOVADNICE OB OŠ VELIKI GABER			
OBJEKTI/LOKACIJA		OBČINA TREBNJE			
NAROČNIK		GOLIEV TRG 5, 8210 TREBNJE			
INVESTITOR		OBČINA TREBNJE			
ŠTEVILKA PROJEKTA		GOLIEV TRG 5, 8210 TREBNJE			
PROJEKTNIA DOKUMENTACIJA / FAZA		A 036/21			
PZI SPREMEMBA		ARHITEKTURNI NAČRT			
		MERILO	ŠT. RISBE	DATUM	
VSEBINA / NASLOV RISBE		1:100	11	JUNIJ 2023	
IME		IDENTIFIKACIJSKA ŠTEVILKA	PODPIS	DATUM	
PROJEKTANT/ ODG. OSEBA		IZTOK N. ČANČULA u.d.i.a.	A - 0251		
VODJA PROJEKTA		IZTOK N. ČANČULA u.d.i.a.	A - 0251		
SODELAVCI		GREGA SMREKAR u.d.i.a.	A - 1042		
		KLEMEN MUHA m.i.a.			
SPREMEMBE		OPIS SPREMEMBE		PODPIS	
				DATUM:	

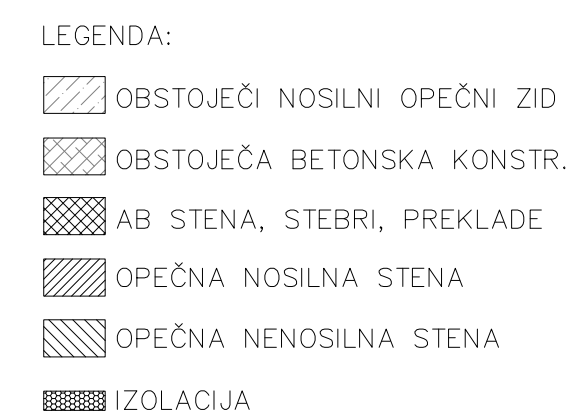
$$\pm 0.00 = 313.34 \text{ mnv}$$


 <p>PROJEKTIŠNO INŽENJERSKO I OBRAZLOŽITVENO</p>	<p>MISEL, PROJEKTIŠNJE I INŽENJERING D.O.O. CANČARJEVA 1, 8200 POSTOLJA tel: (T-2) 0590 18 667 / 665 e-mail: projektiva@misel.si</p>	<p>IZPIS-1006 POSREDOVANJE</p>						
<p>OBJEKTOLOGIJA</p>	<p>NOVOGRADNICA TELOVODNICE OB OS VEDLIKI GABER</p>							
<p>NAPOČEK</p>	<p>OBČINA TREBUNJE GOLJEV TRG 5, 8210 TREBUNJE</p>							
<p>INVEŠTOR</p>	<p>OBČINA TREBUNJE GOLJEV TRG 5, 8210 TREBUNJE</p>							
<p>STROŠNA PROJEKTA POSREDOVANJE POSREDOVANJE / FAZA</p>	<p>A 036/21</p>	<p>ARHITEKTURNO NAČRT</p>						
<p>VERSIJA / NASLOV RISE</p>	<p>PZI SPREMEMBA</p>	<table border="1"> <thead> <tr> <th>MISLO</th> <th>ŠT. RISE</th> <th>DATUM</th> </tr> </thead> <tbody> <tr> <td>1-100</td> <td>12</td> <td>JUNIJ 2023</td> </tr> </tbody> </table>	MISLO	ŠT. RISE	DATUM	1-100	12	JUNIJ 2023
MISLO	ŠT. RISE	DATUM						
1-100	12	JUNIJ 2023						
<p>PROJEKTANTI: DOB. OSEBA</p>	<p>PREZREZ II-lila</p>	<p>POSREDOVANJE</p>						
<p>VOJUDA PROJEKTA</p>	<p>INE ITKON N. ČANČULIJA u.d.l.a. ITKON N. ČANČULIJA u.d.l.a.</p>	<p>A - 0251 A - 0251</p> <p><i>Priloge</i></p>						
<p>SIGELIJA</p>	<p>GREGA SAMPREKAR u.d.l.a. KLEMEN MURVA u.d.l.a.</p>	<p>A - 1042</p> <p><i>G. Murva</i></p>						
<p>POSREDOVATEL</p>	<p>POSREDOVATEL</p>	<p>POSREDOVATEL</p>						



- LEGENDA:
- OBSTOJEČI NOSILNI OPEČNI ZID
 - OBSTOJEČA BETONSKA KONSTR.
 - AB STENA, STEBRI, PREKLADI
 - OPEČNA NOSILNA STENA
 - OPEČNA NENOSILNA STENA
 - IZOLACIJA

± 0.00 = 313.34 mnv

MISEL PROJEKTIRANJE ARHITEKTURE & GRADNENI INŽENIRING		MISEL, PROJEKTIRANJE & INŽENIRING d.o.o. CANKARJEVA 1, 6230 POSTOJNA tel: (T-2) 0590 18 667 / 665 e-mail: projektiva@misel.si		IZS-1006 IDENTIFIKACIJSKA ŠTEVILKA
OBJEKT/LOKACIJA		NOVOGRADNJA TELOVADNICE OB OŠ VELIKI GABER		
NAROČNIK		OBČINA TREBNJE GOLIEV TRG 5, 8210 TREBNJE		
INVESTITOR		OBČINA TREBNJE GOLIEV TRG 5, 8210 TREBNJE		
ŠTEVILKA PROJEKTA		A 036/21		
PROJEKCIJSKA DOKUMENTACIJA / FAZA		PZI SPREMEMBA	ARHITEKTURNI NAČRT	
VSEBINA / NASLOV RISBE		PREREZ IIIb-IIIb	MERILO	ŠT. RISBE
		IME	IDENTIFIKACIJSKA ŠTEVILKA	PODPIS
PROJEKTANT/ ODG. OSEBA		IZTOK N. ČANČULA u.d.i.a.	A - 0251	DATUM
VODJA PROJEKTA		IZTOK N. ČANČULA u.d.i.a.	A - 0251	
SODELAVCI		GREGA SMREKAR u.d.i.a. KLEMEN MUHA m.i.a.	A - 1042	
SPREMEMBE		OPIS SPREMEMBE	PODPIS	DATUM:

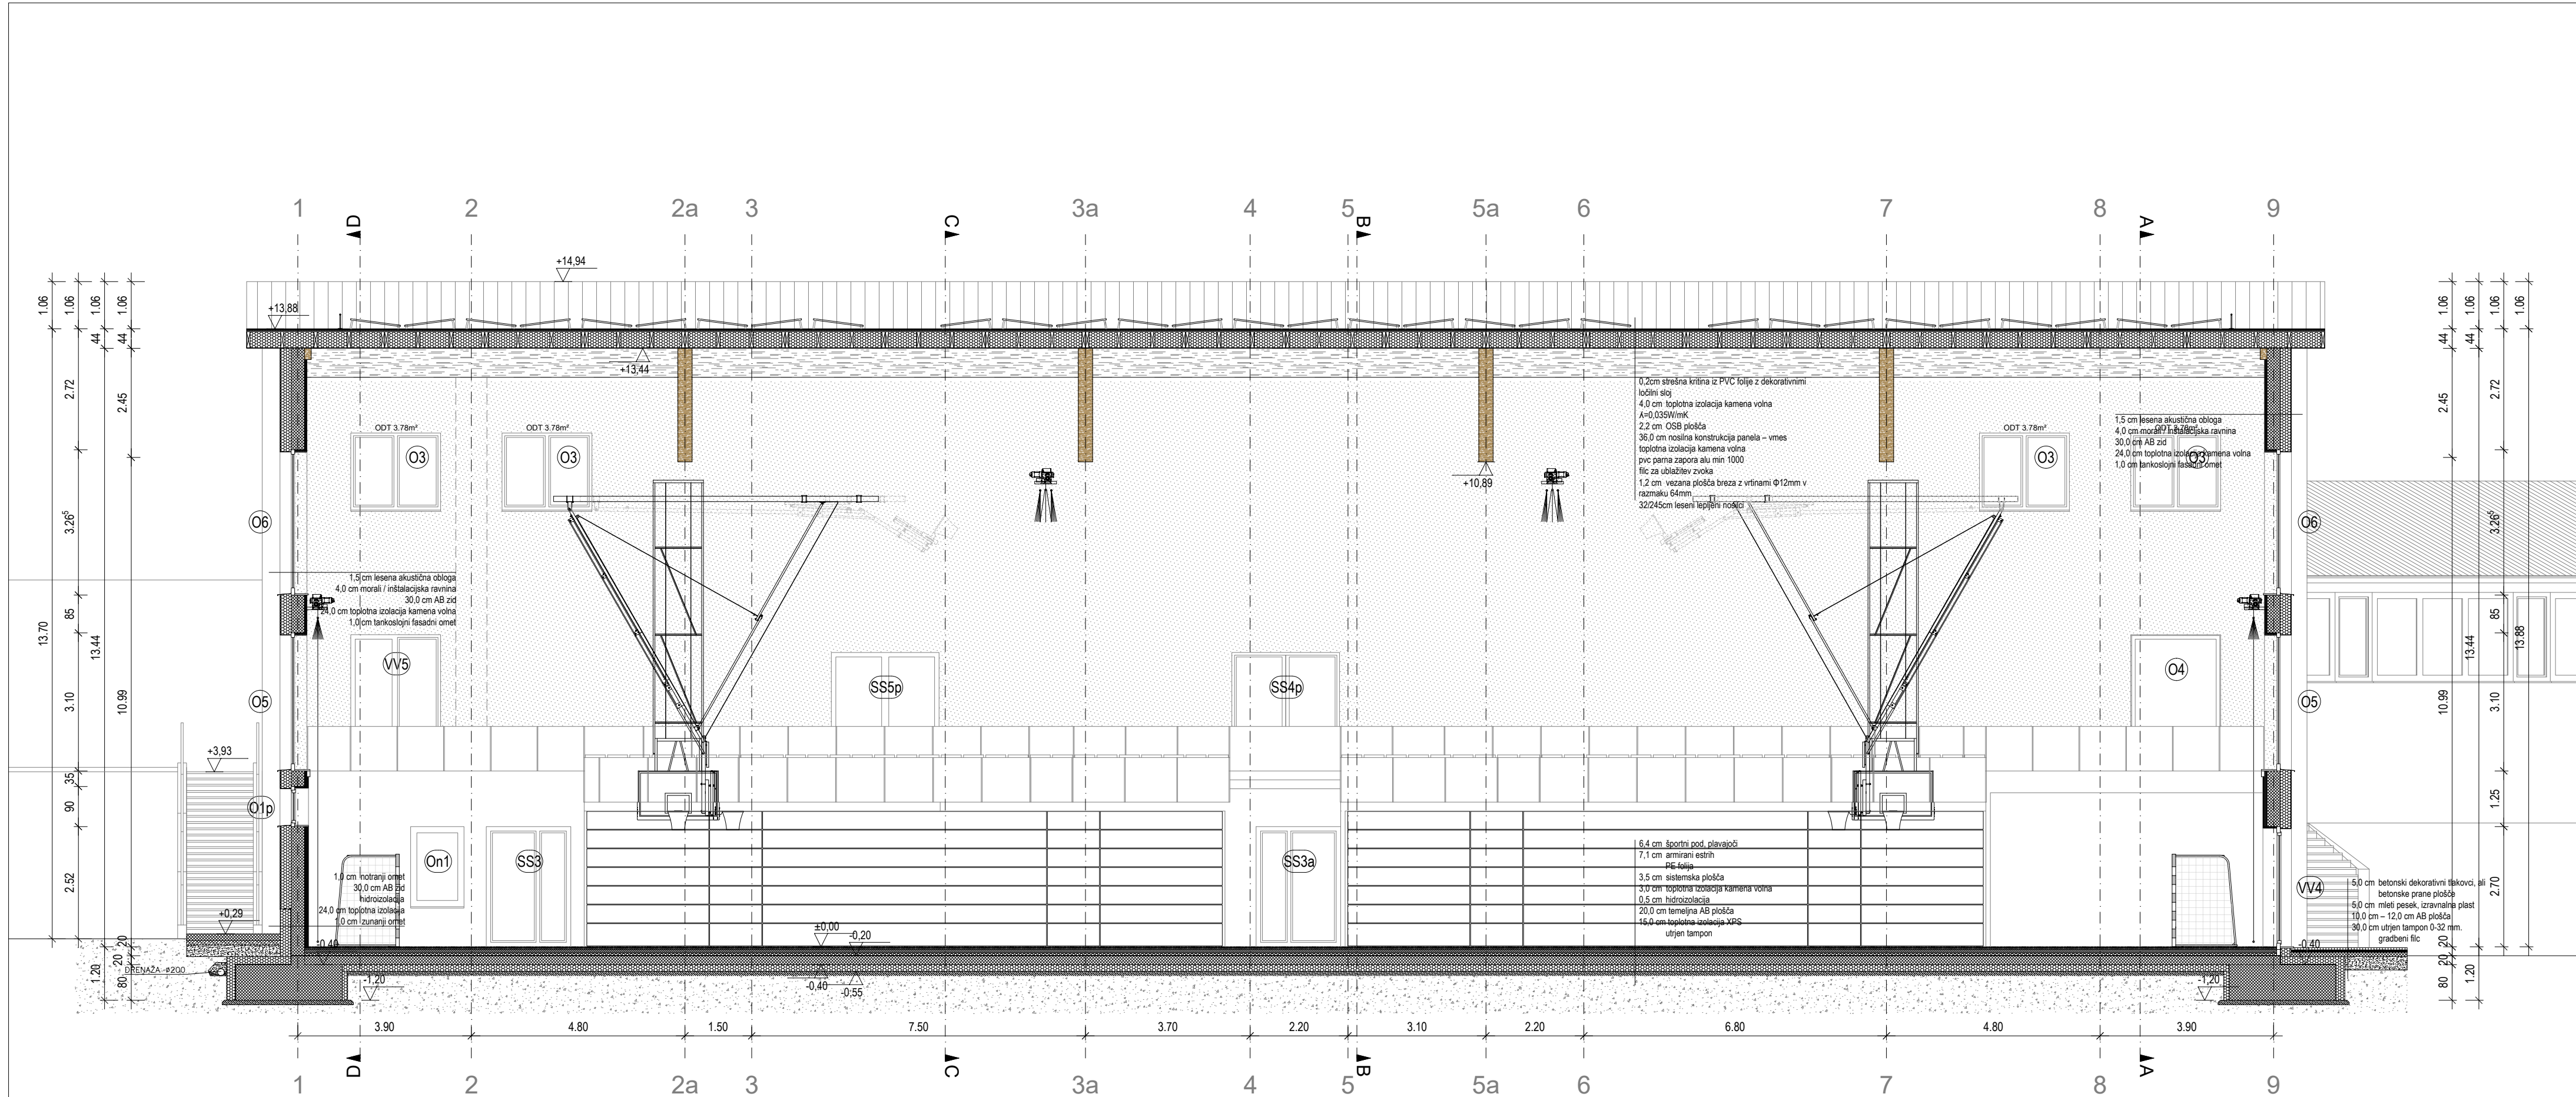


LEGENDA:


- OBSTOJEČI NOSILNI OPEČNI ZID
- OBSTOJEČA BETONSKA KONSTR.
- AB STENA, STEBRI, PREKLADI
- OPEČNA NOSILNA STENA
- OPEČNA NENOSILNA STENA
- IZOLACIJA

± 0.00 = 313.34 mnv


MISEL PROJEKTIRANJE ARHITEKTURE & GRADNENI INŽENIRING		MISEL, PROJEKTIRANJE & INŽENIRING d.o.o. CANKARJEVA 1, 6230 POSTOJNA tel: (T-2) 0590 18 667 / 665 e-mail: projektiva@misel.si			IZS-1006 IDENTIFIKACIJSKA ŠTEVILKA
OBJEKT/LOKACIJA		NOVOGRADNJA TELOVADNICE OB OŠ VELIKI GABER			
NAROČNIK		OBČINA TREBNJE GOLIEV TRG 5, 8210 TREBNJE			
INVESTITOR		OBČINA TREBNJE GOLIEV TRG 5, 8210 TREBNJE			
ŠTEVILKA PROJEKTA		A 036/21			
PROJEKCIJSKA DOKUMENTACIJA / FAZA		PZI SPREMEMBA	ARHITEKTURNI NAČRT		
VSEBINA / NASLOV RISBE	PREREZ V-V	MERILO	ŠT. RISBE	DATUM	
	IME	IDENTIFIKACIJSKA ŠTEVILKA	PODPIS	DATUM	
PROJEKTANT/ ODG. OSEBA	IZTOK N. ČANČULA u.d.i.a.	A - 0251		JUNJ 2023	
VODJA PROJEKTA	IZTOK N. ČANČULA u.d.i.a.	A - 0251			
SODELAVCI	GREGA SMREKAR u.d.i.a.	A - 1042			
	KLEMEN MUHA m.i.a.				
SPREMEMBE	OPIS SPREMEMBE		PODPIS	DATUM:	

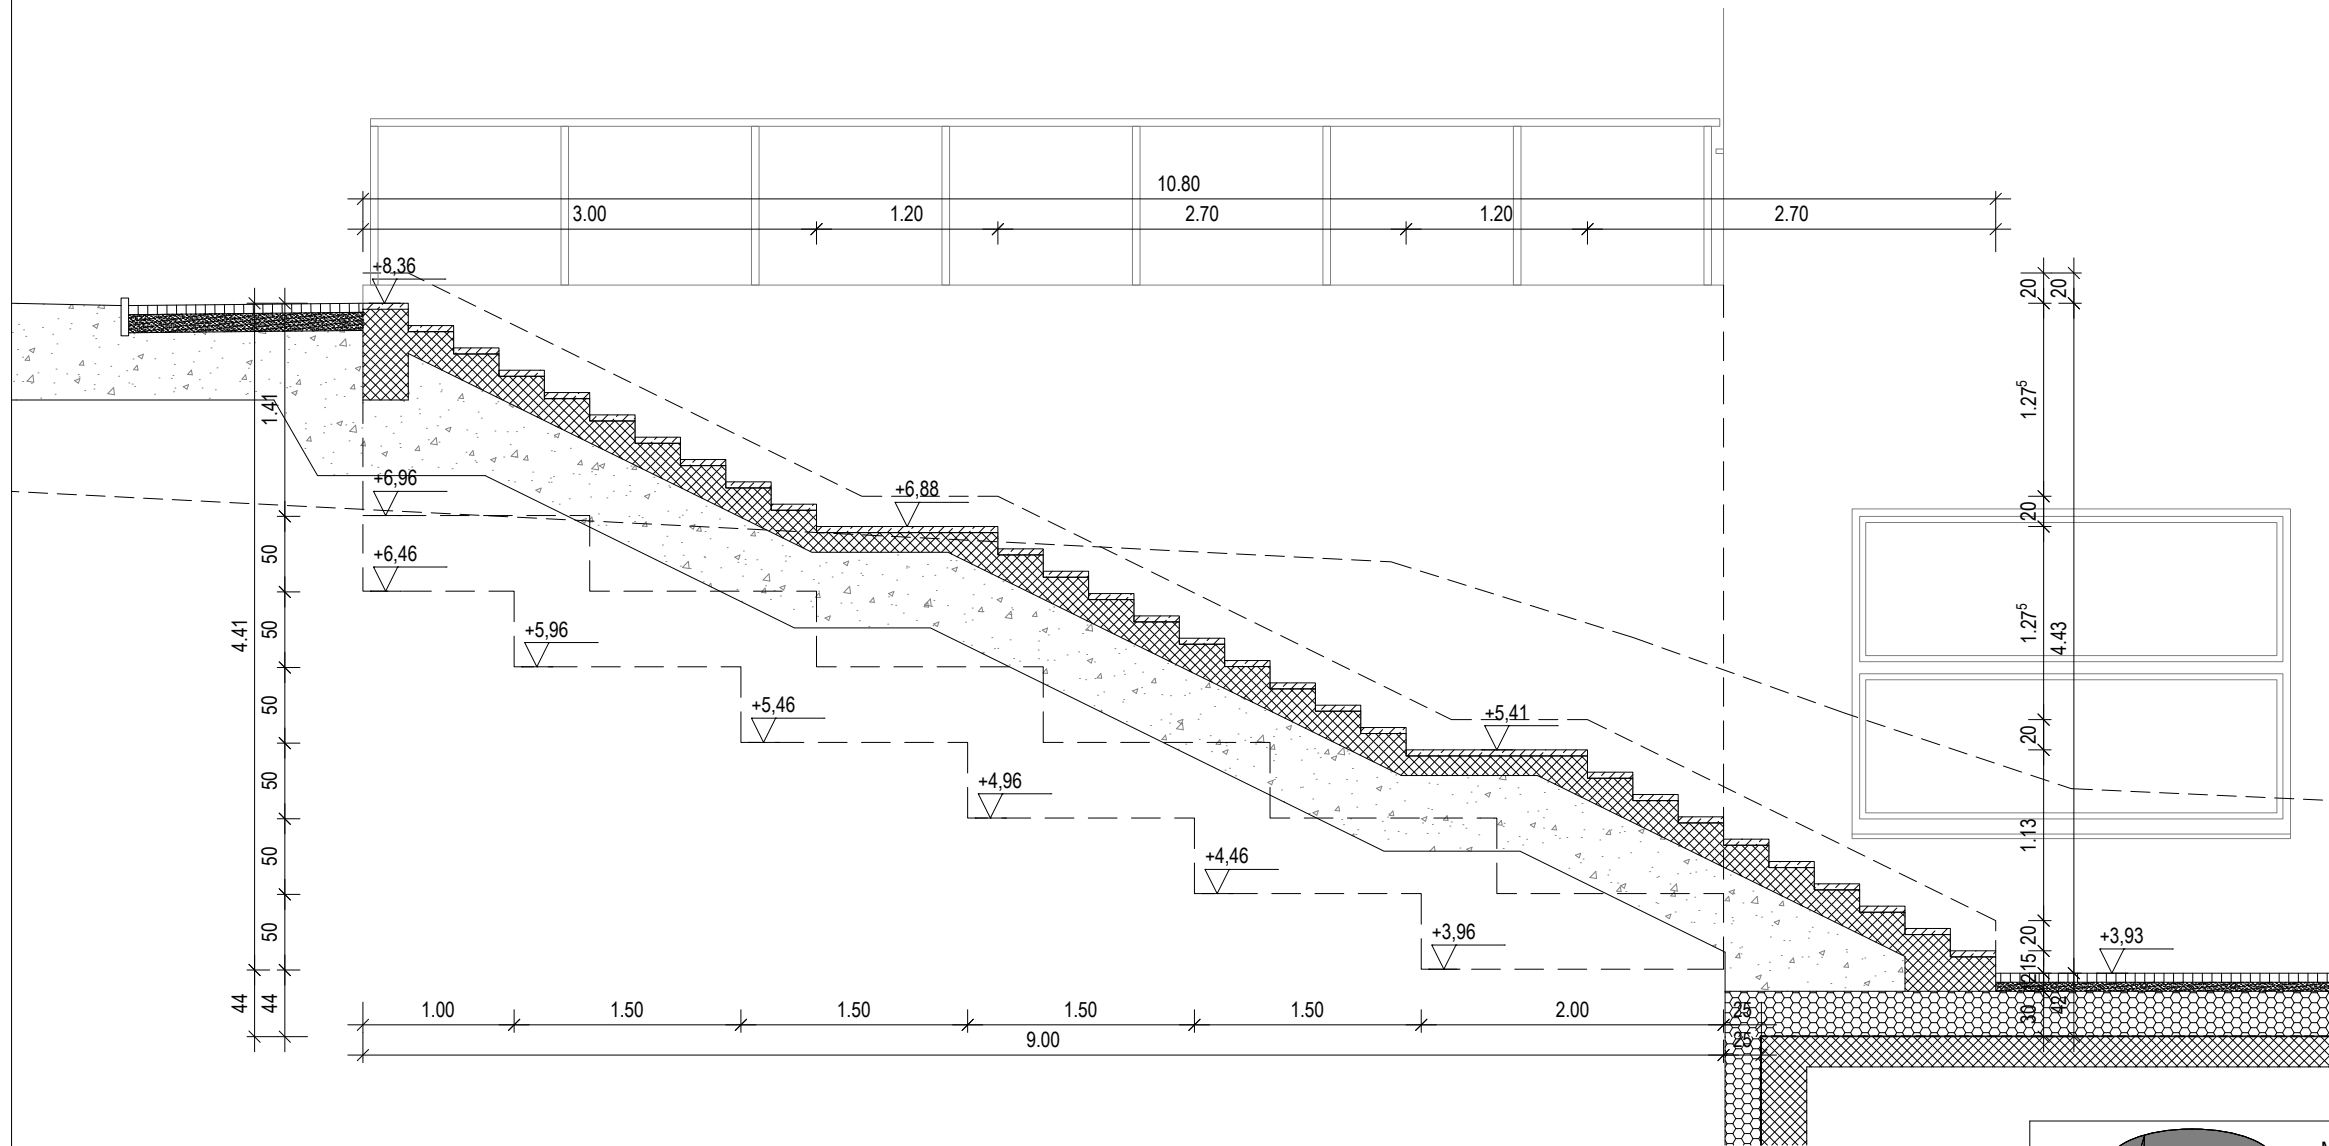


<div></div> <div>PROJEKTIRANJE ARHITEKTURE & GRADBENI INŽENIRING</div>		MISEL, PROJEKTIRANJE & INŽENIRING d.o.o. CANKARJEVA 1, 6230 POSTOJNA tel: (T-2) 0590 18 667 / 665 e-mail: projektiva@misel.si			IZS-1006 IDENTIFIKACIJSKA ŠTEVILKA	
OBJEKT/LOKACIJA		NOVOGRADNJA TELOVADNICE OB OŠ VELIKI GABER				
NAROČNIK		OBČINA TREBNJE GOLIEV TRG 5, 8210 TREBNJE				
INVESTITOR		OBČINA TREBNJE GOLIEV TRG 5, 8210 TREBNJE				
ŠTEVILKA PROJEKTA		A 036/21				
PROJEKTN DOKUMENTACIJA / FAZA		PZI SPREMEMBA		ARHITEKTURNI NAČRT		
VSEBINA / NASLOV RISBE		PREREZ S1		MERILO	ŠT. RISBE	DATUM
				1:50	15	JUNIJ 2023
		IME	IDENTIFIKACIJSKA ŠTEVILKA	PODPIS	DATUM	
PROJEKTANT/ ODG. OSEBA		IZTOK N. ČANČULA u.d.i.a.		A - 0251		
VODJA PROJEKTA		IZTOK N. ČANČULA u.d.i.a.		A - 0251		
SODELAVCI		GREGA SMREKAR u.d.i.a. KLEMEN MUHA m.i.a.		A - 1042		
SPREMEMBE		OPIS SPREMEMBE			PODPIS	
					DATUM:	

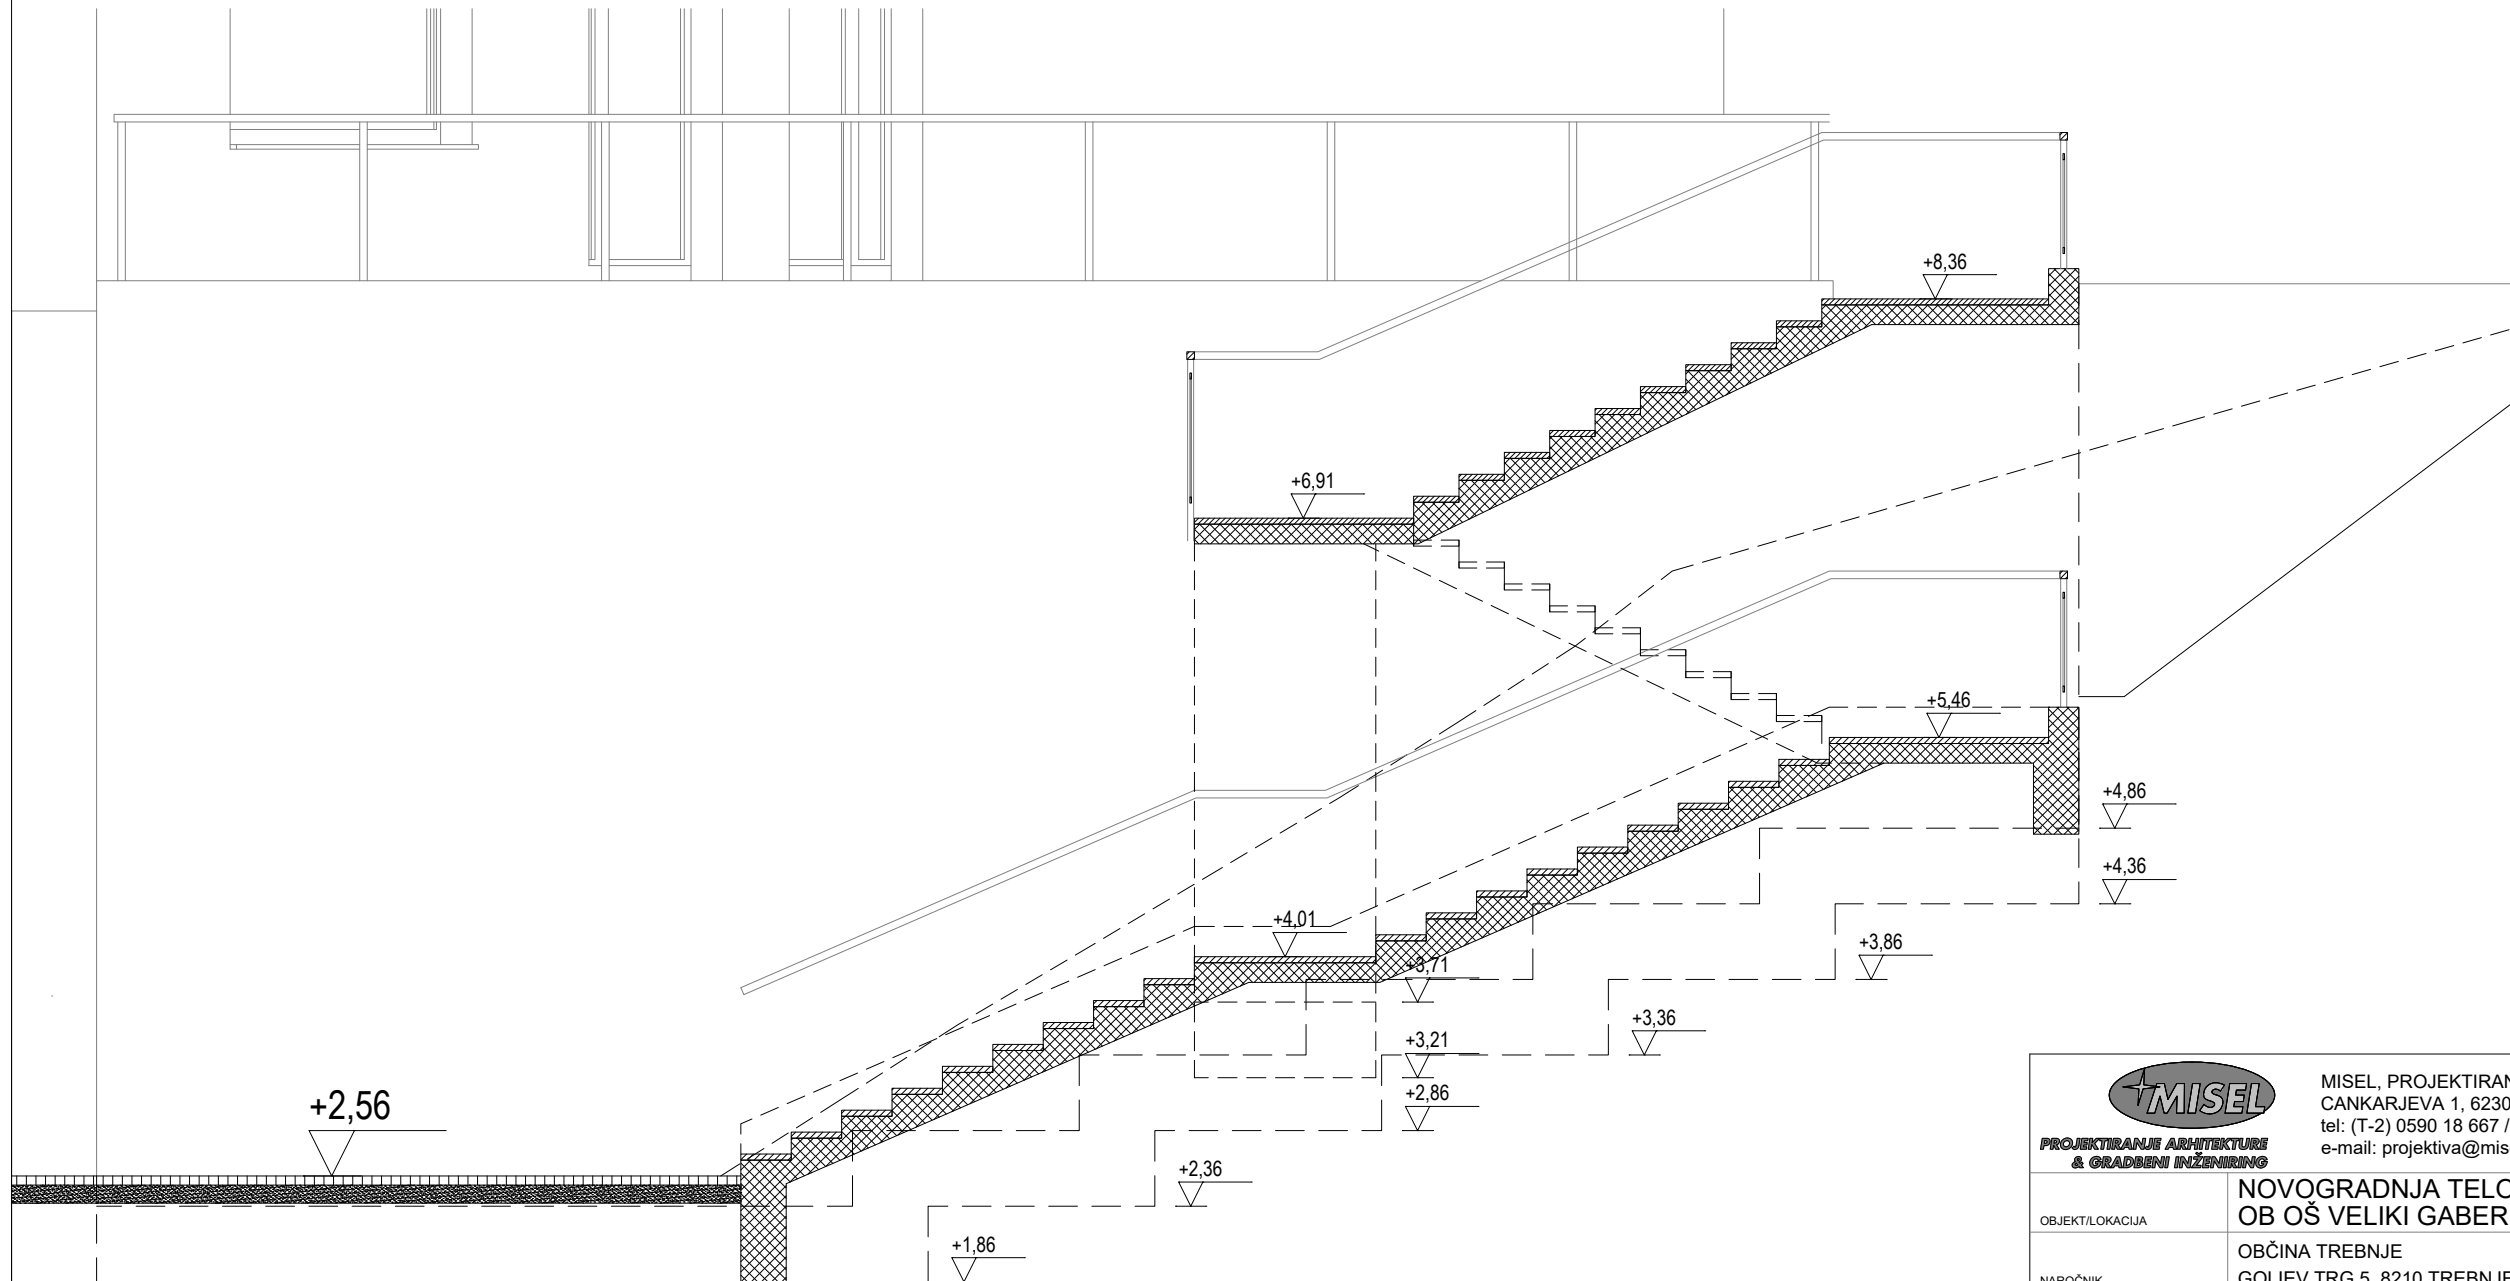

<div><div>MISEL</div><div>PROJEKTIRANJE ARHITEKTURE & GRADENI INŽENIRING</div></div>		MISEL, PROJEKTIRANJE & INŽENIRING d.o.o. CANKARJEVA 1, 6230 POSTOJNA tel: (T-2) 0590 18 667 / 665 e-mail: projektiva@misel.si			IZS-1006 IDENTIFIKACIJSKA ŠTEVILKA	
OBJEKT/LOKACIJA		NOVOGRADNJA TELOVADNICE OB OŠ VELIKI GABER				
NAROČNIK		OBČINA TREBNJE GOLIEV TRG 5, 8210 TREBNJE				
INVESTITOR		OBČINA TREBNJE GOLIEV TRG 5, 8210 TREBNJE				
ŠTEVILKA PROJEKTA		A 036/21				
PROJEKTN DOKUMENTACIJA / FAZA		PZI SPREMEMBA		ARHITEKTURNI NAČRT		
		MERILO		ŠT. RISBE	DATUM	
VSEBINA / NASLOV RISBE		PREREZ S2		1:50	16	JUNIJ 2023
		IME		IDENTIFIKACIJSKA ŠTEVILKA	PODPIS	DATUM
PROJEKTANT/ ODG. OSEBA		IZTOK N. ČANČULA u.d.i.a.		A - 0251		
VODJA PROJEKTA		IZTOK N. ČANČULA u.d.i.a.		A - 0251		
SODELAVCI		GREGA SMREKAR u.d.i.a. KLEMEN MUHA m.i.a.		A - 1042		
SPREMEMBE		OPIS SPREMEMBE		PODPIS		DATUM:

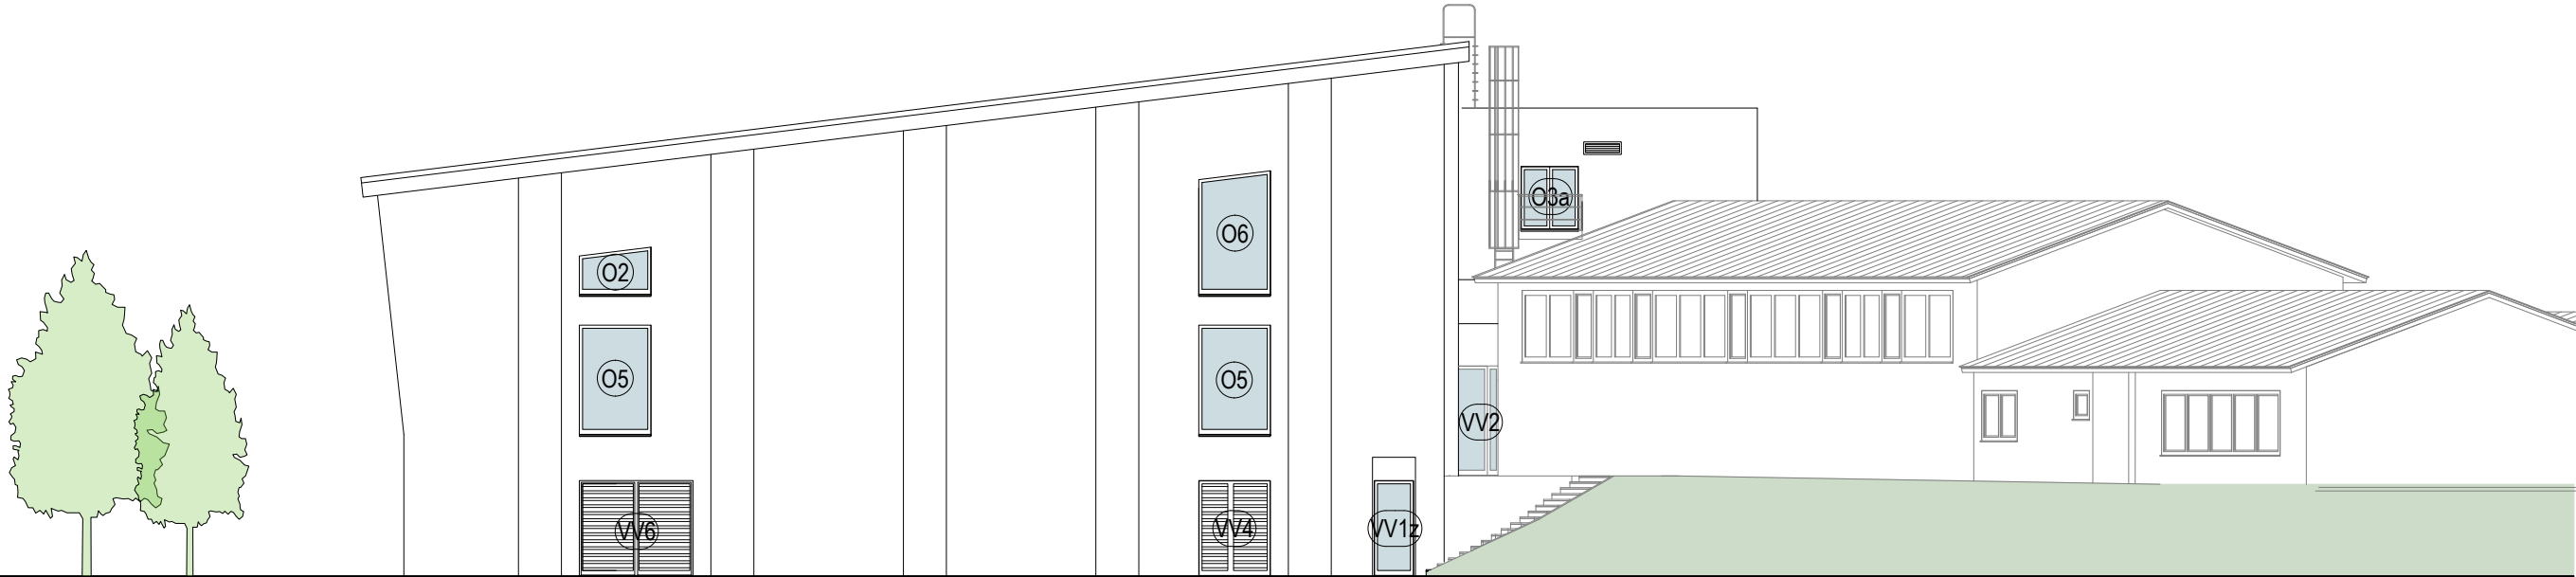

VZHODNA FASADA

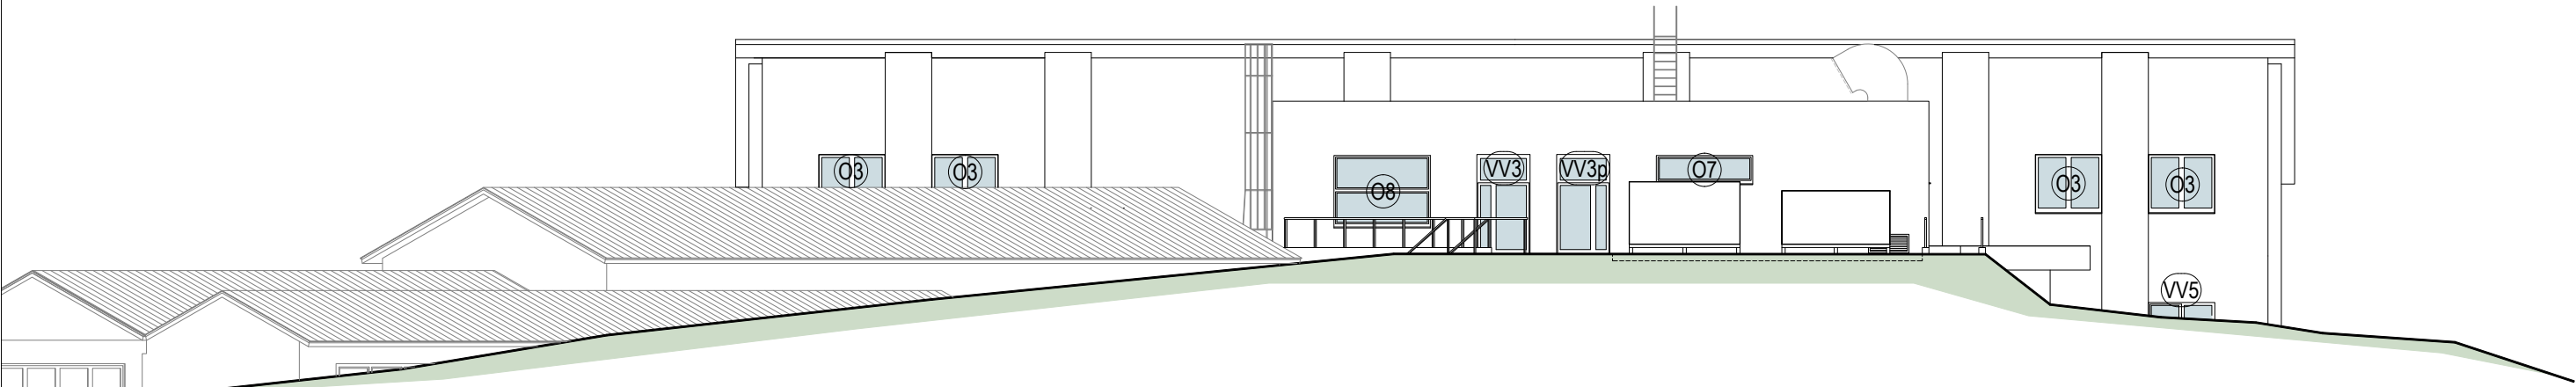


SEVERNA FASADA



<div><div>MISEL</div><div>PROJEKTIRANJE ARHITEKTURE & GRADENI INŽENIRING</div></div>		MISEL, PROJEKTIRANJE & INŽENIRING d.o.o. CANKARJEVA 1, 6230 POSTOJNA tel: (T-2) 0590 18 667 / 665 e-mail: projektiva@misel.si			IZS-1006 IDENTIFIKACIJSKA ŠTEVILKA
OBJEKTA,OKACIJA		NOVOGRADNJA TELOVADNICE OB OŠ VELIKI GABER			
NAROČNIK		OBČINA TREBNJE GOLIEV TRG 5, 8210 TREBNJE			
INVESTITOR		OBČINA TREBNJE GOLIEV TRG 5, 8210 TREBNJE			
ŠTEVILKA PROJEKTA		A 036/21			
PROJEKTA DOKUMENTACIJA / FAZA		PZI SPREMEMBA	ARHITEKTURNI NAČRT		
VSEBINA / NASLOV RISBE	SEVERNA IN VZHODNA FASADA	1:200	MERILO	ŠT. RISBE	DATUM
			17	JUNIJ 2023	
PROJEKTANT/ ODG. OSEBA	IZTOK N. ČANČULA u.d.i.a.	A - 0251		DATUM	
VODJA PROJEKTA	IZTOK N. ČANČULA u.d.i.a.	A - 0251			
SODELAVCI	GREGA SMREKAR u.d.i.a. KLEMEN MUHA m.i.a.	A - 1042		DATUM:	
SPREMEMBE	OPIS SPREMEMBE		PODPIS		

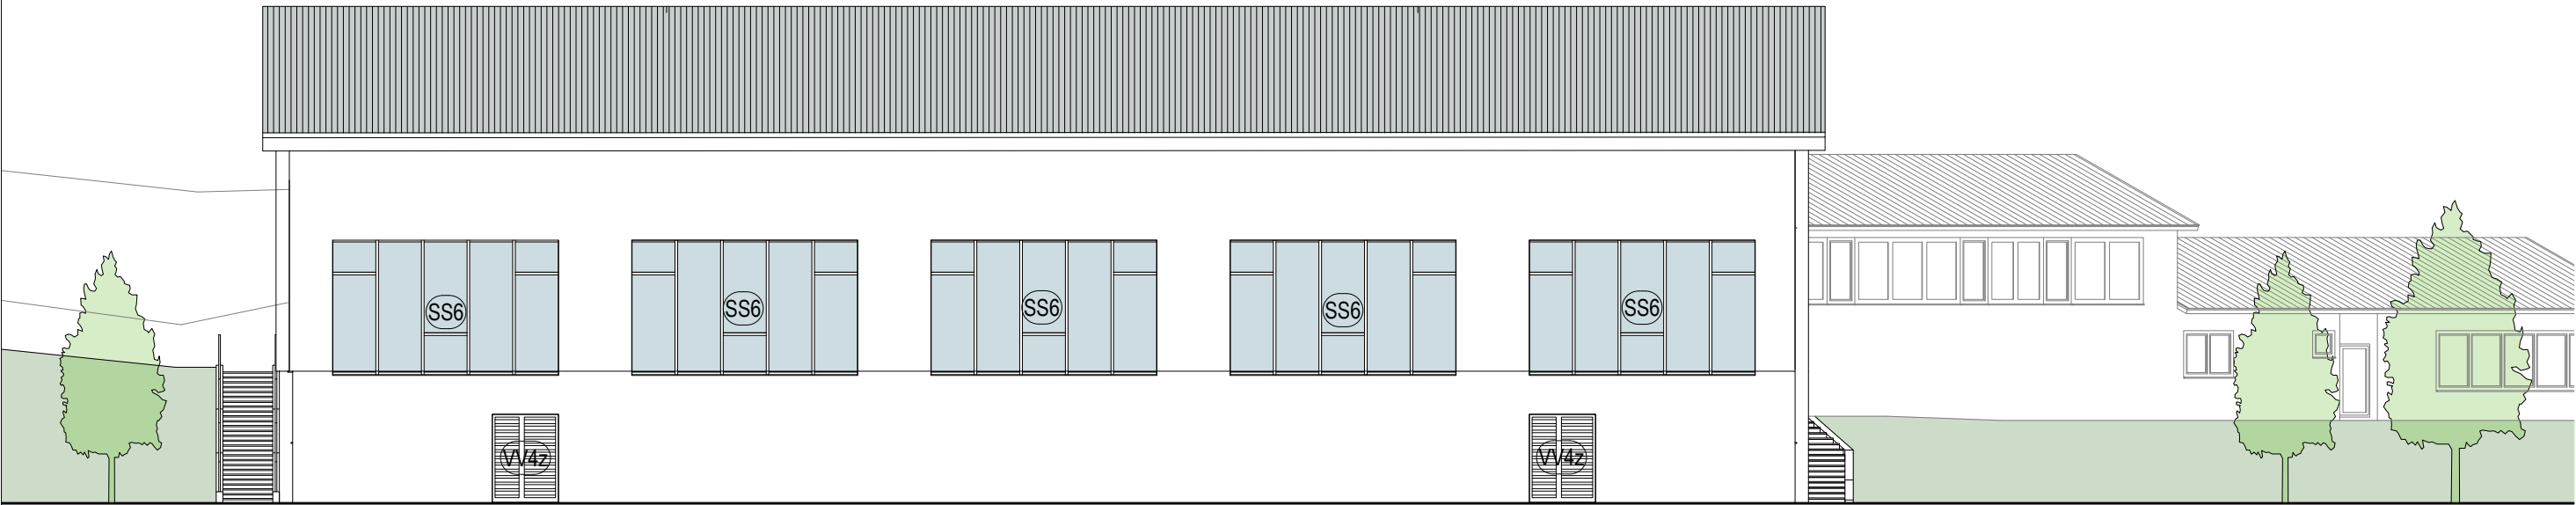

ZAHODNA FASADA



JUŽNA FASADA

<div><div>MISEL</div><div>PROJEKTIRANJE ARHITEKTURE & GRADBENI INŽENIRING</div></div>		MISEL, PROJEKTIRANJE & INŽENIRING d.o.o. CANKARJEVA 1, 6230 POSTOJNA tel: (T-2) 0590 18 667 / 665 e-mail: projektiva@misel.si			IZS-1006 IDENTIFIKACIJSKA ŠTEVILKA
OBJEKTA,OKACIJA		NOVOGRADNJA TELOVADNICE OB OŠ VELIKI GABER			
NAROČNIK		OBČINA TREBNJE GOLIEV TRG 5, 8210 TREBNJE			
INVESTITOR		OBČINA TREBNJE GOLIEV TRG 5, 8210 TREBNJE			
ŠTEVILKA PROJEKTA		A 036/21			
PROJEKTNJA DOKUMENTACIJA / FAZA		PZI SPREMEMBA	ARHITEKTURNI NAČRT		
VSEBINA / NASLOV RISBE	JUŽNA IN ZAHODNA FASADA	IME	MERILO	ŠT. RISBE	DATUM
		IZTOK N. ČANČULA u.d.i.a.	A - 0251	1:200	18
PROJEKTANT/ ODG. OSEBA	IZTOK N. ČANČULA u.d.i.a.	A - 0251	PODPIS		DATUM
VODJA PROJEKTA	IZTOK N. ČANČULA u.d.i.a.	A - 0251			
SODELAVCI	GREGA SMREKAR u.d.i.a. KLEMEN MUHA m.i.a.	A - 1042			
SPREMEMBE	OPIS SPREMEMBE		PODPIS	DATUM:	