



6.3 SPUŠČENI STROP

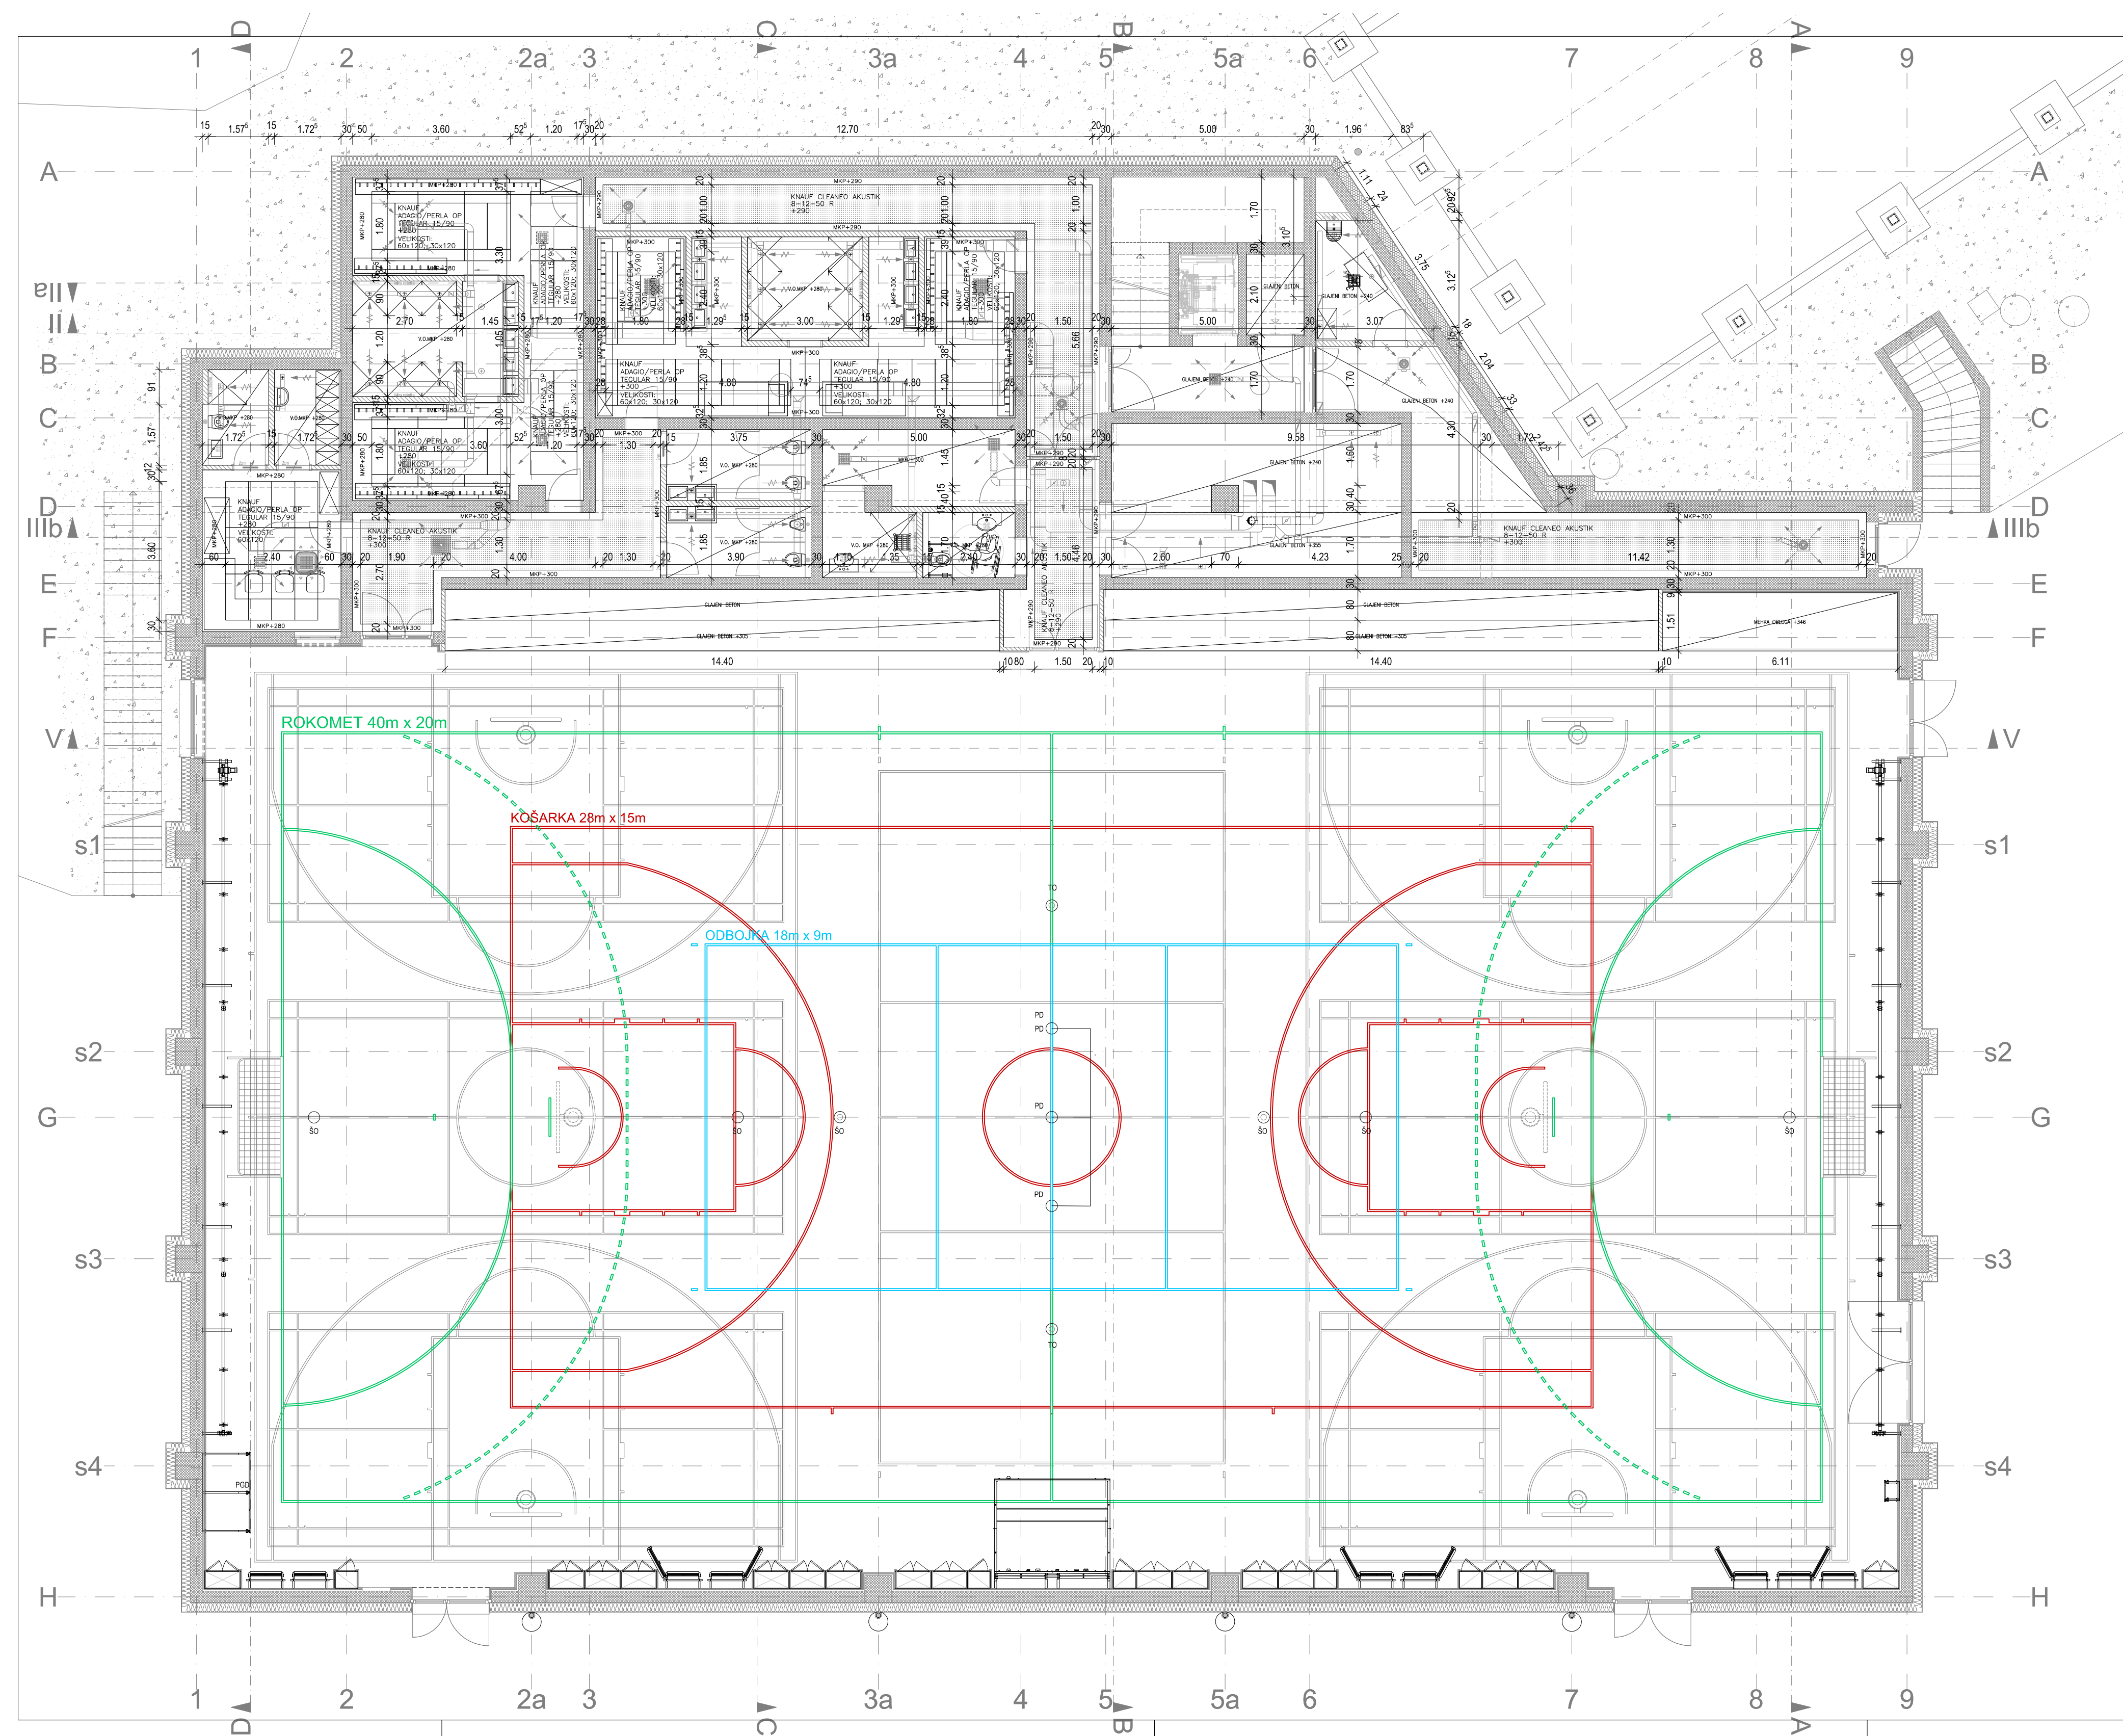



± 0.00 = 313.34 mnv

MISEL PROJEKTIRANJE ARHITEKTURE & GRAĐEVINARSTVO		MISEL PROJEKTIRANJE & INŽENIRING d.o.o. ČANKARJEVA 1, 8230 POSTOJNA tel: (T-2) 0590 18 667 / 665 e-mail: projektiva@misel.si		IS-1006 BIM/3D/4D/5D/6D/7D/8D/9D/10D
OBJEKTOLOKACIJA		NOVOGRADNJA TELOVADNICE OB OŠ VELIKI GABER		
NAPOMENI		OBČINA TREBNJE GOLJEV TRG 5, 8210 TREBNJE		
INVESTITOR		OBČINA TREBNJE GOLJEV TRG 5, 8210 TREBNJE		
ŠTEVILKA PROJEKTA		A 036/21		
PROJEKCIJA		PZI SPREMENBA		
DOKUMENTACIJA / Faza		ARHITEKTURNI NAČRT		
VSEBINA / NASLOV PRIS		VERIGLO	ST. RIBE	DATUM
PROJEKTANT / ODB. OSEBA		1:100	1	JUN. 2023
VODJA PROJEKTA		IZTOK N. ČANČULA u.d.l.a.	A - 0251	PROJEKTOVALNIK
SODRŽAVCI		IZTOK N. ČANČULA u.d.l.a.	A - 0251	PROJEKTOVALNIK
SPREMENBE		GREGA SMREKAR u.d.l.a.	A - 1042	PROJEKTOVALNIK
		KLEMEN MUHA n.l.a.		DATUM

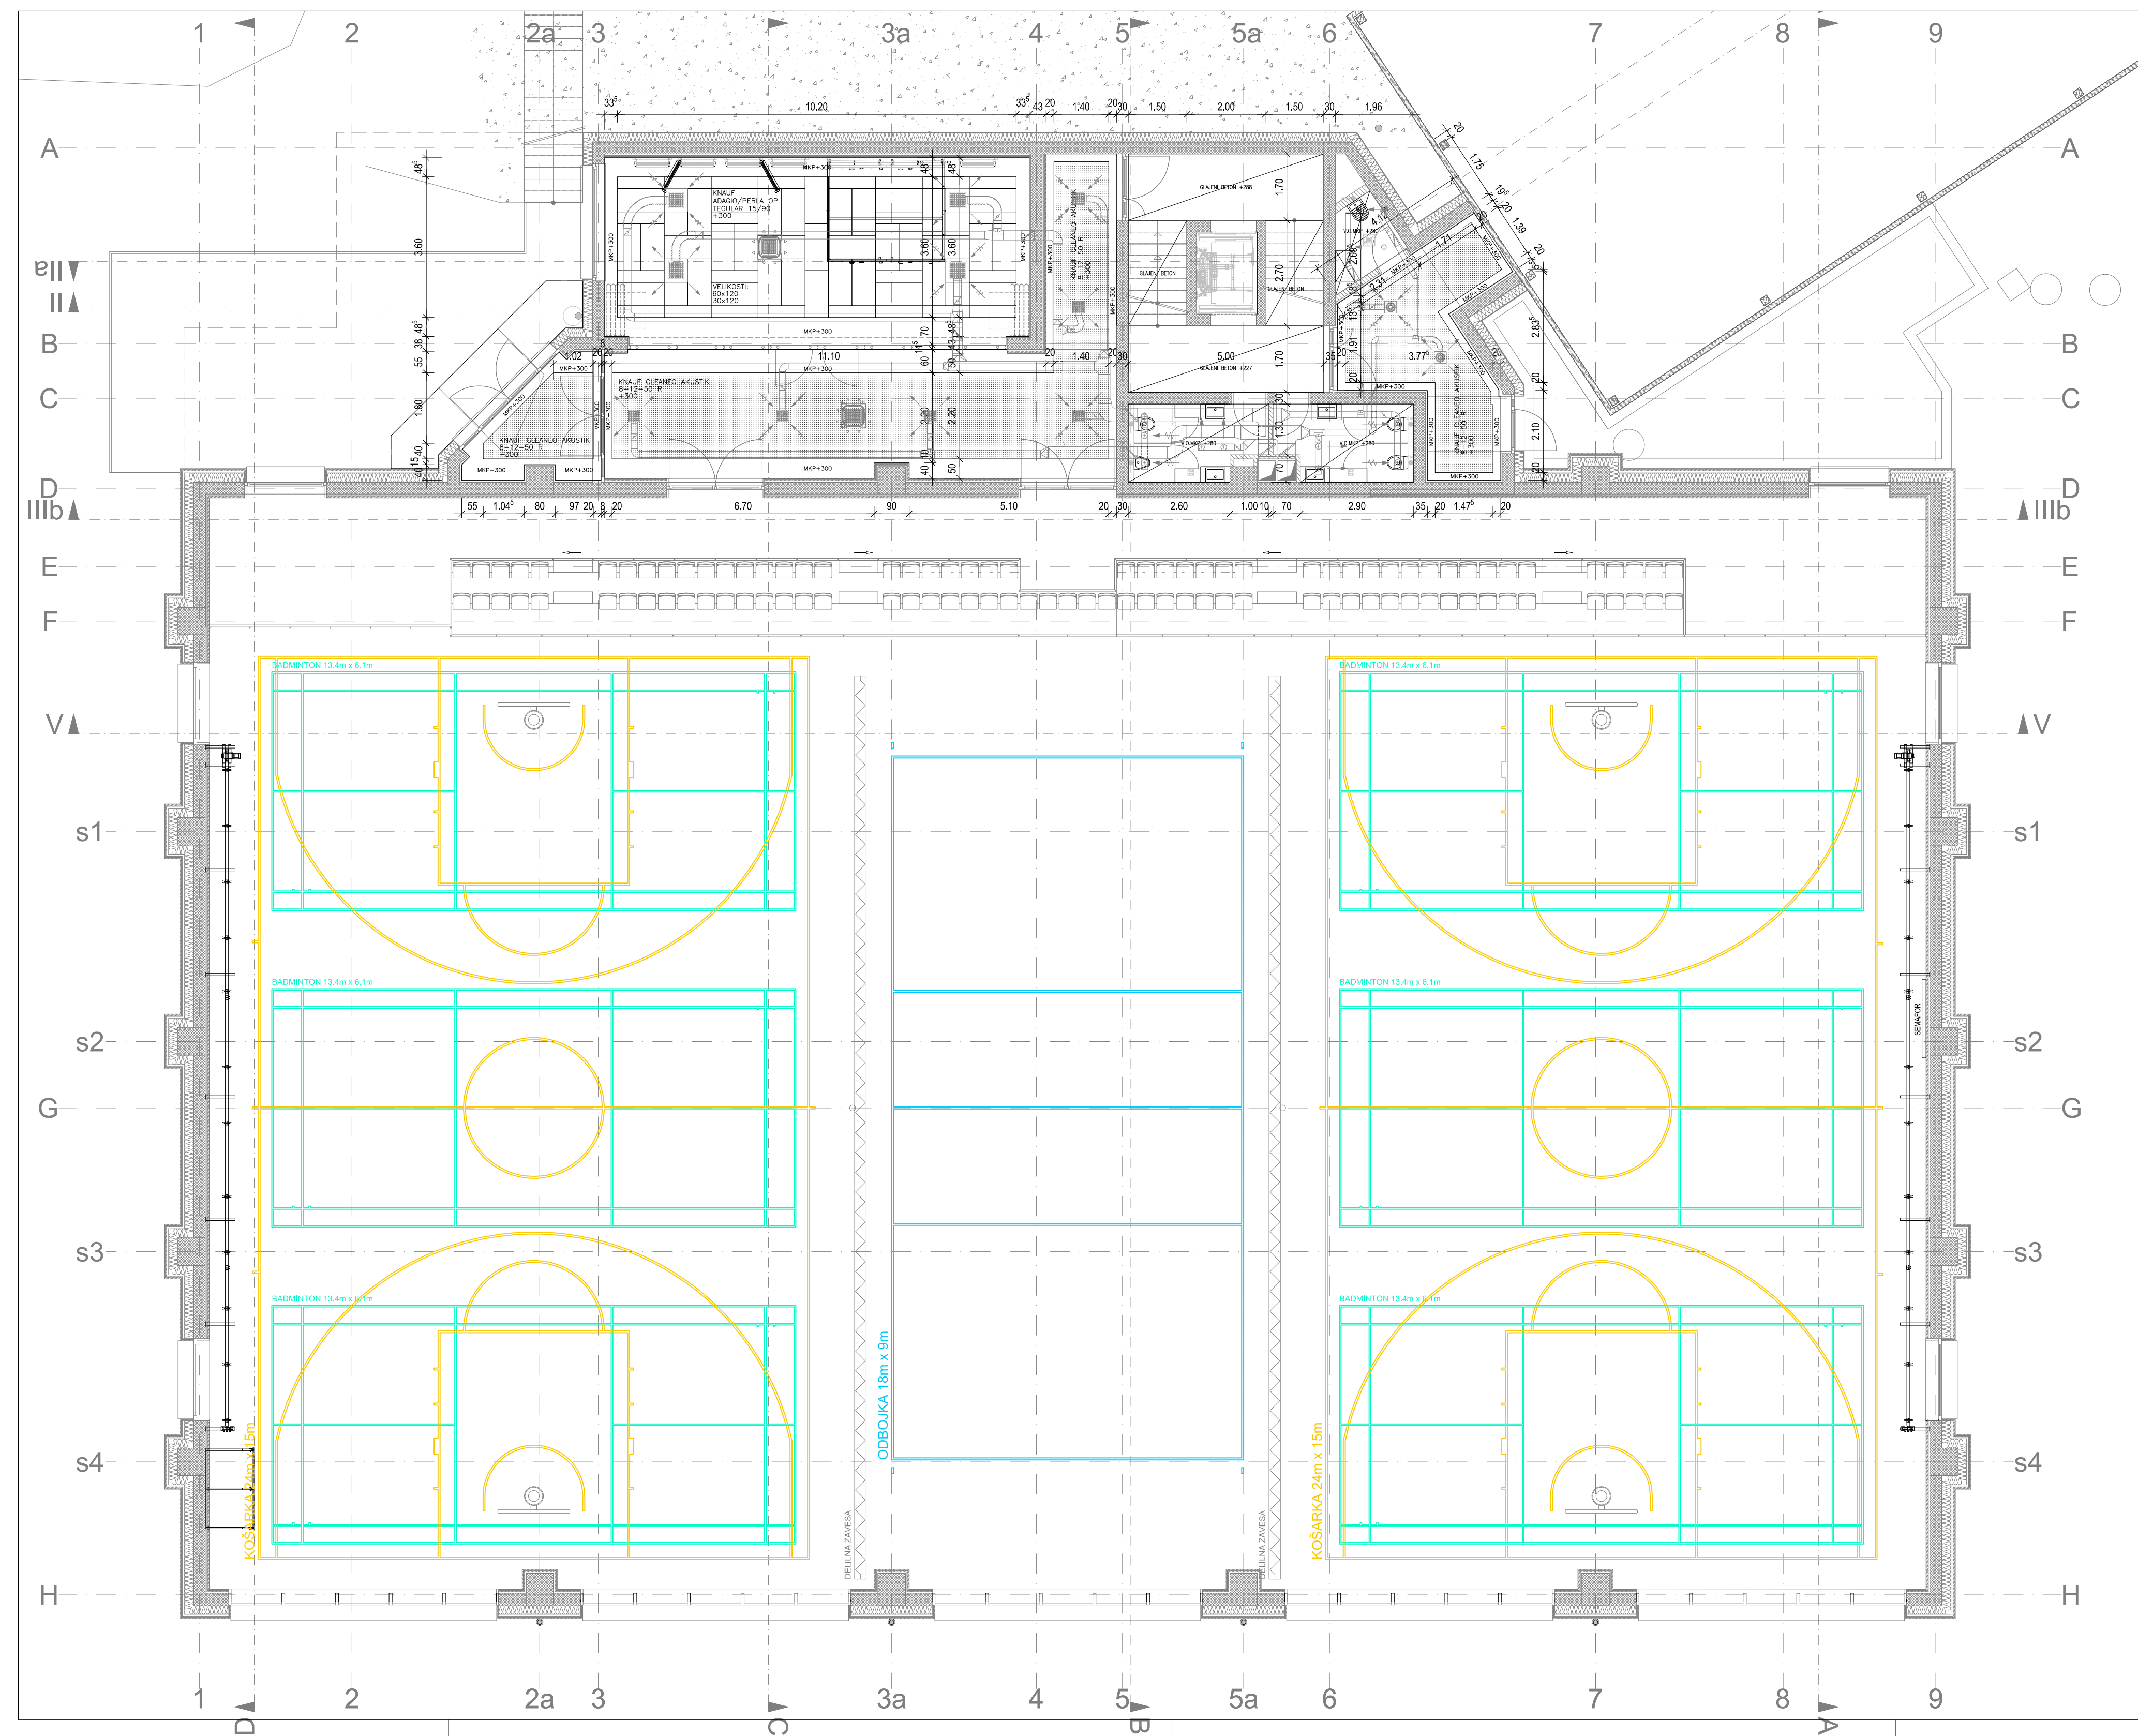

± 0.00 = 313.34 mnv

MISEL PROJEKTIRANJE ARHITEKTURE & GRADENJE INTERIERS		MISEL PROJEKTIRANJE & INŽENIRING d.o.o. ČANKARJEVA 1, 8230 POSTOJNA tel: (T-2) 0590 18 667 / 665 e-mail: projektiva@misel.si		IS-1006 BROJ PROJEKTA
OBJEKTOGRADNJA		NOVOGRADNJA TELOVADNICE OB OS VELIKI GABER		
NAPOMENI		OBČINA TREBNJE GOLJEV TRG 5, 8210 TREBNJE		
INVESTITOR		OBČINA TREBNJE GOLJEV TRG 5, 8210 TREBNJE		
ŠTEVILKA PROJEKTA		A 036/21		
PROJEKCIJA		PZI SPREMENBA		
DOKUMENTACIJA / Faza		NACRTI SPUSCENEGA STORIJA		
VSEBINA / NASLOV PRILEGE		TLORIS PRITILCIJA		
VSEBINA / NASLOV PRILEGE		NACRTI SPUSCENEGA STORIJA		
PROJEKTANT / ODB. OSEBA		IZTOK N. ČANČULA u.d.l.a.		
VODJA PROJEKTA		IZTOK N. ČANČULA u.d.l.a.		
SOIZDAVCI		GREGA SMREKAR u.d.l.a. KLEMEN MUHA n.l.a.		
SPREMEMBE		OPIS SPREMEMBE		

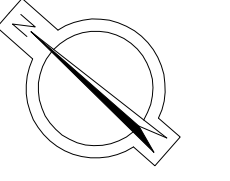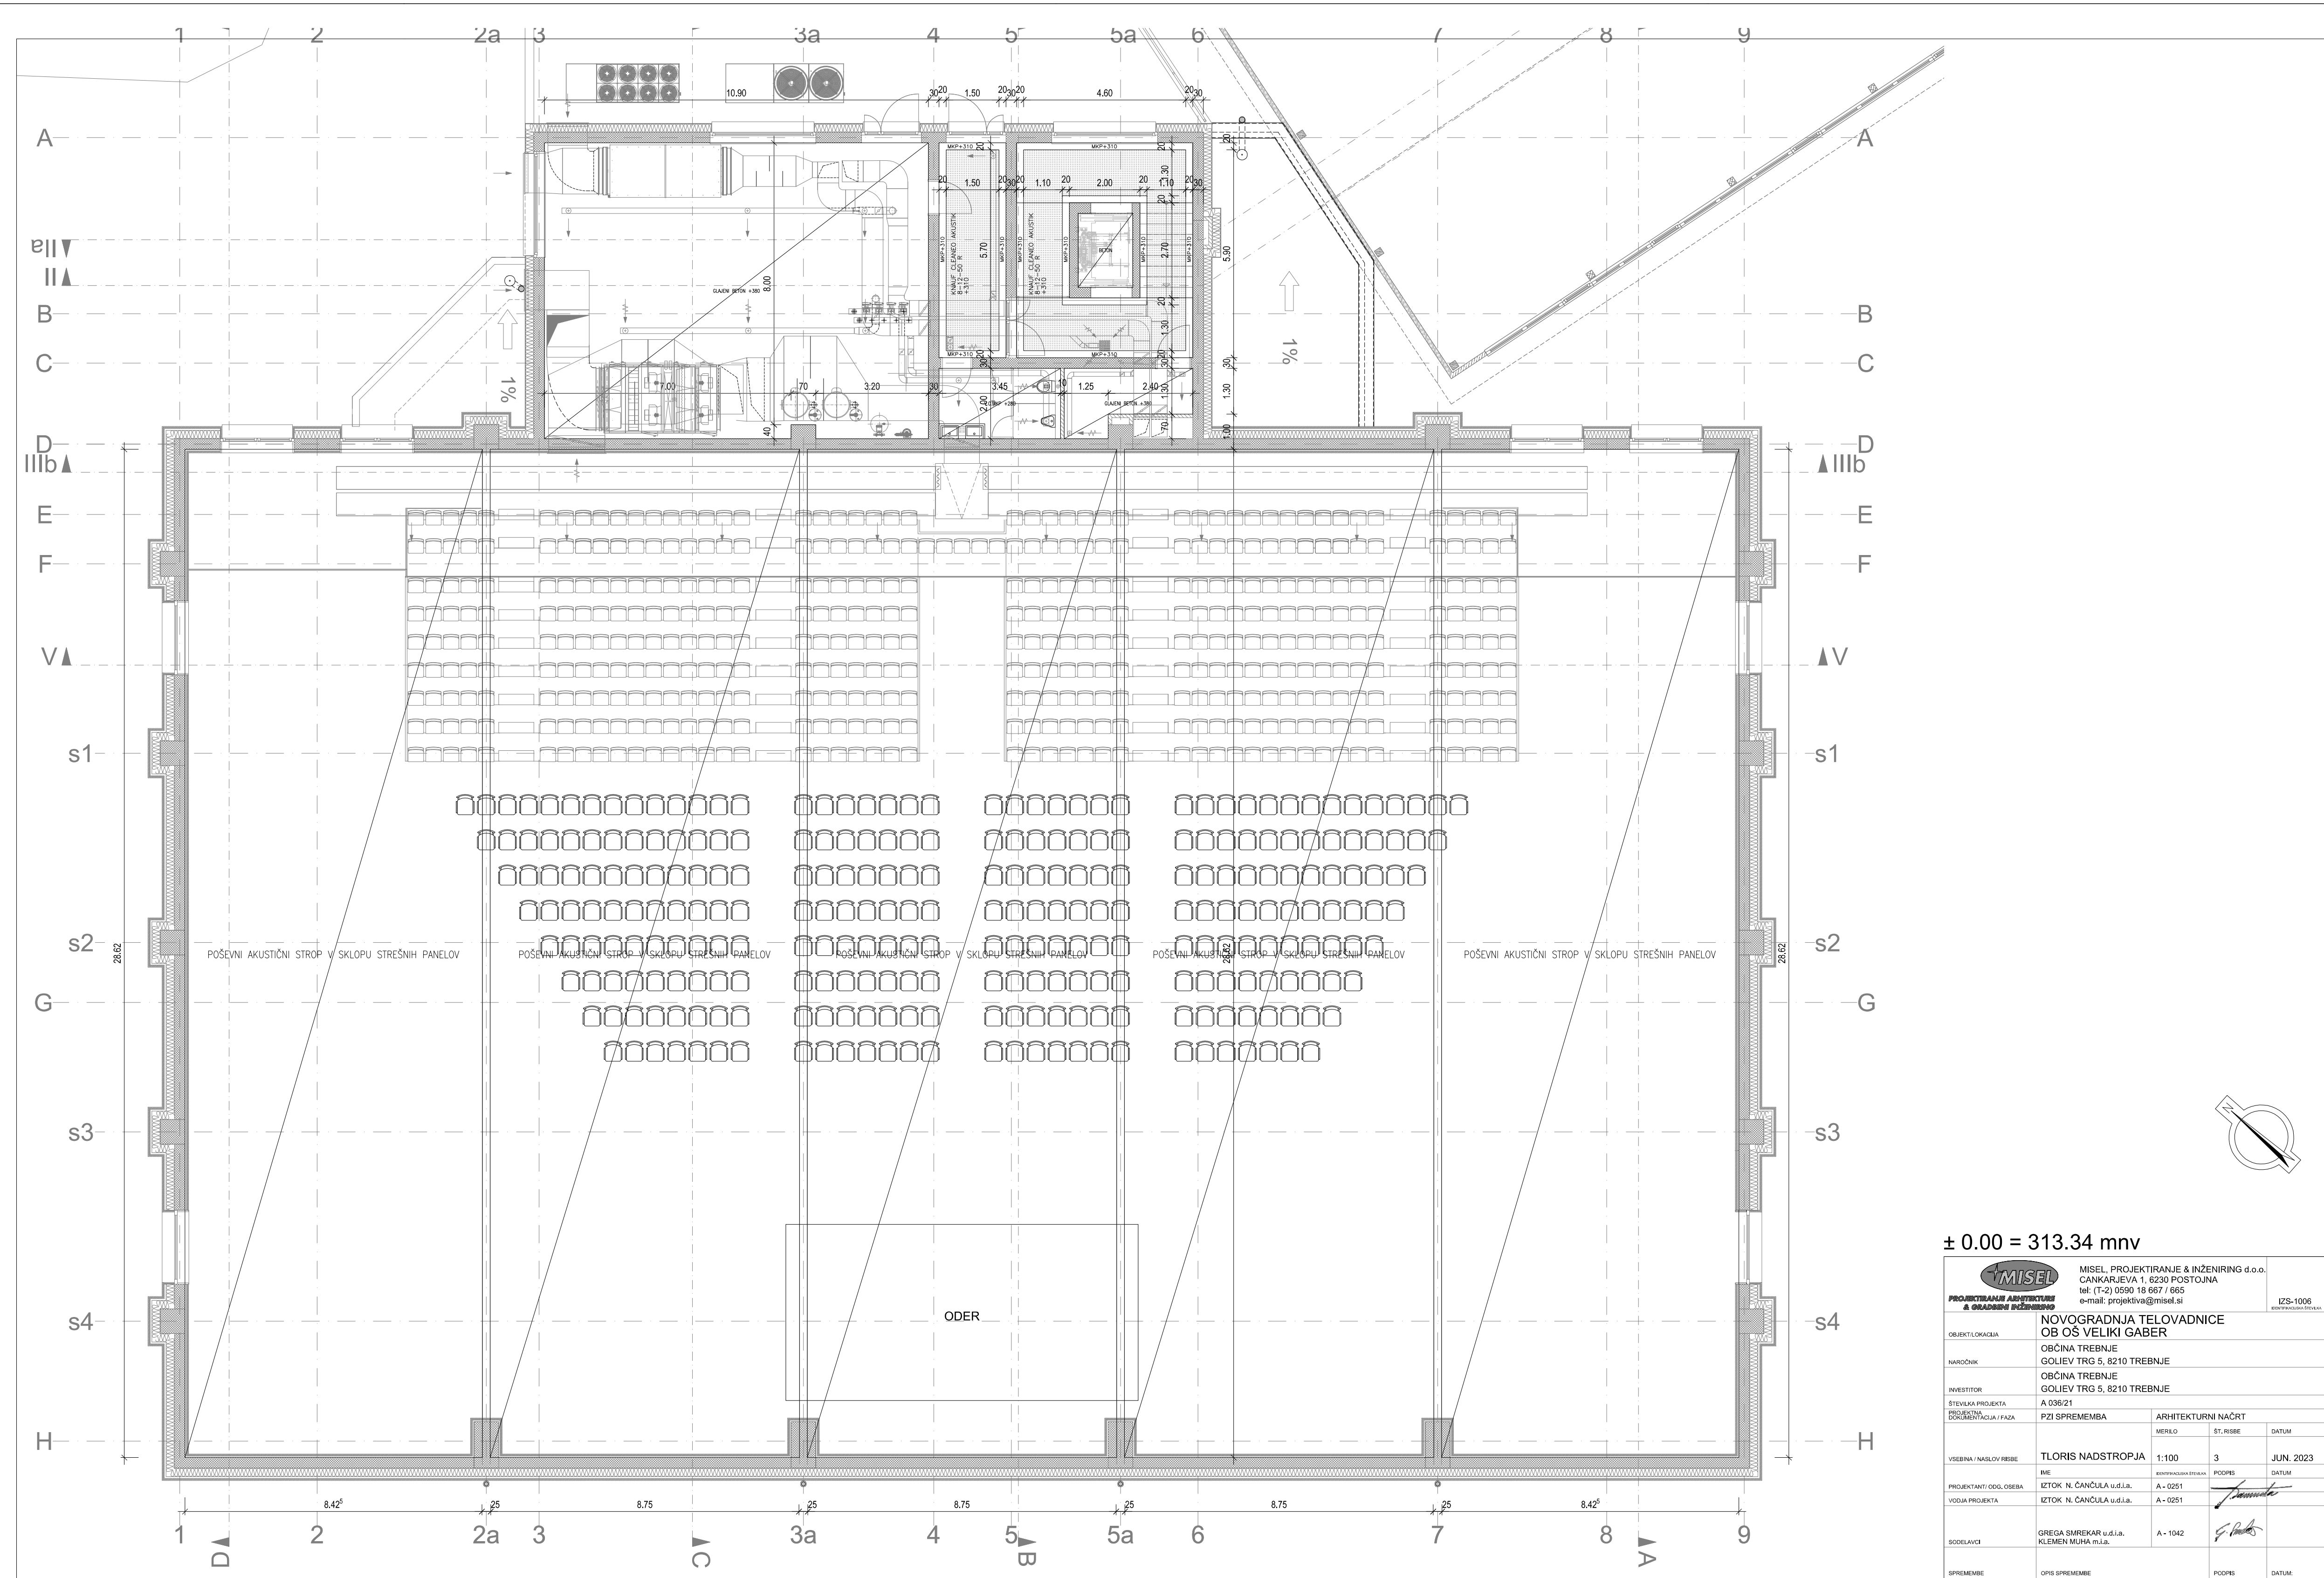

± 0.00 = 313.34 mnv

MISEL PROJEKTIRANJE ARHITEKTURE & GRAĐEVINARSTVO		MISEL PROJEKTIRANJE & INŽENIRING d.o.o. ČANKARJEVA 1, 8230 POSTOJNA tel: (T-2) 0590 18 667 / 665 e-mail: projektiva@misel.si		IS-1006 BROJ PROJEKTA
OBJEKTOLOKACIJA		NOVOGRADNJA TELOVADNICE OB OŠ VELIKI GABER		
NAPOMENE		OBČINA TREBNJE GOLJEV TRG 5, 8210 TREBNJE		
INVESTITOR		OBČINA TREBNJE GOLJEV TRG 5, 8210 TREBNJE		
ŠTEVILKA PROJEKTA		A 036/21		
PROJEKCIJA		PZI SPREMENBA		
DOKUMENTACIJA / Faza		ARHITEKTURNI NAČRT		
VSEBINA / NASLOV PRISJE		MERILO	ST. RIŠBE	DATUM
TLORIS NADSTROPJA		1:100	3	JUN. 2023
PROJEKTANT / OGL. OSOBA		IZTOK N. ČANČULA u.d.l.a.	A - 0251	PROJEKT
VODJA PROJEKTA		IZTOK N. ČANČULA u.d.l.a.	A - 0251	DATUM
SODRŽAVCI		GREGA SMREKAR u.d.l.a.	A - 1042	
KLEMEK MUHA n.l.a.				
SPREMENBE		OPIS SPREMENBE	PROJEKT	DATUM