
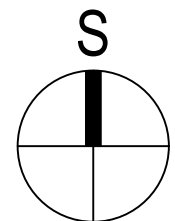


C:\Users\TEA\PIK\PROJEKTI\OBČINA HRPELJE-KOZINA\KOZINA SEVER\PIK\_CESTNA-JA\DWG\20251005\_KOZINA SEVER 2 FAZA 2 ETAPA\_ASFAITLWDG

NA PODLAGI ZAKONA O AVTORSKIH PRAVICAH PROJEKTE KRASINVEST D.O.O. UVELJAVLJAM MATERIALNO AVTORSKO PRAVICO. ZATO SE DOKUMENTACIJE NE SME KOPIRATI ALI POSREDOVATI TRETIM OSEBAM OZ. KAKIKOLI UPORABITI BREZ DOVOLJENJA POJELTIA KRASINVEST D.O.O.

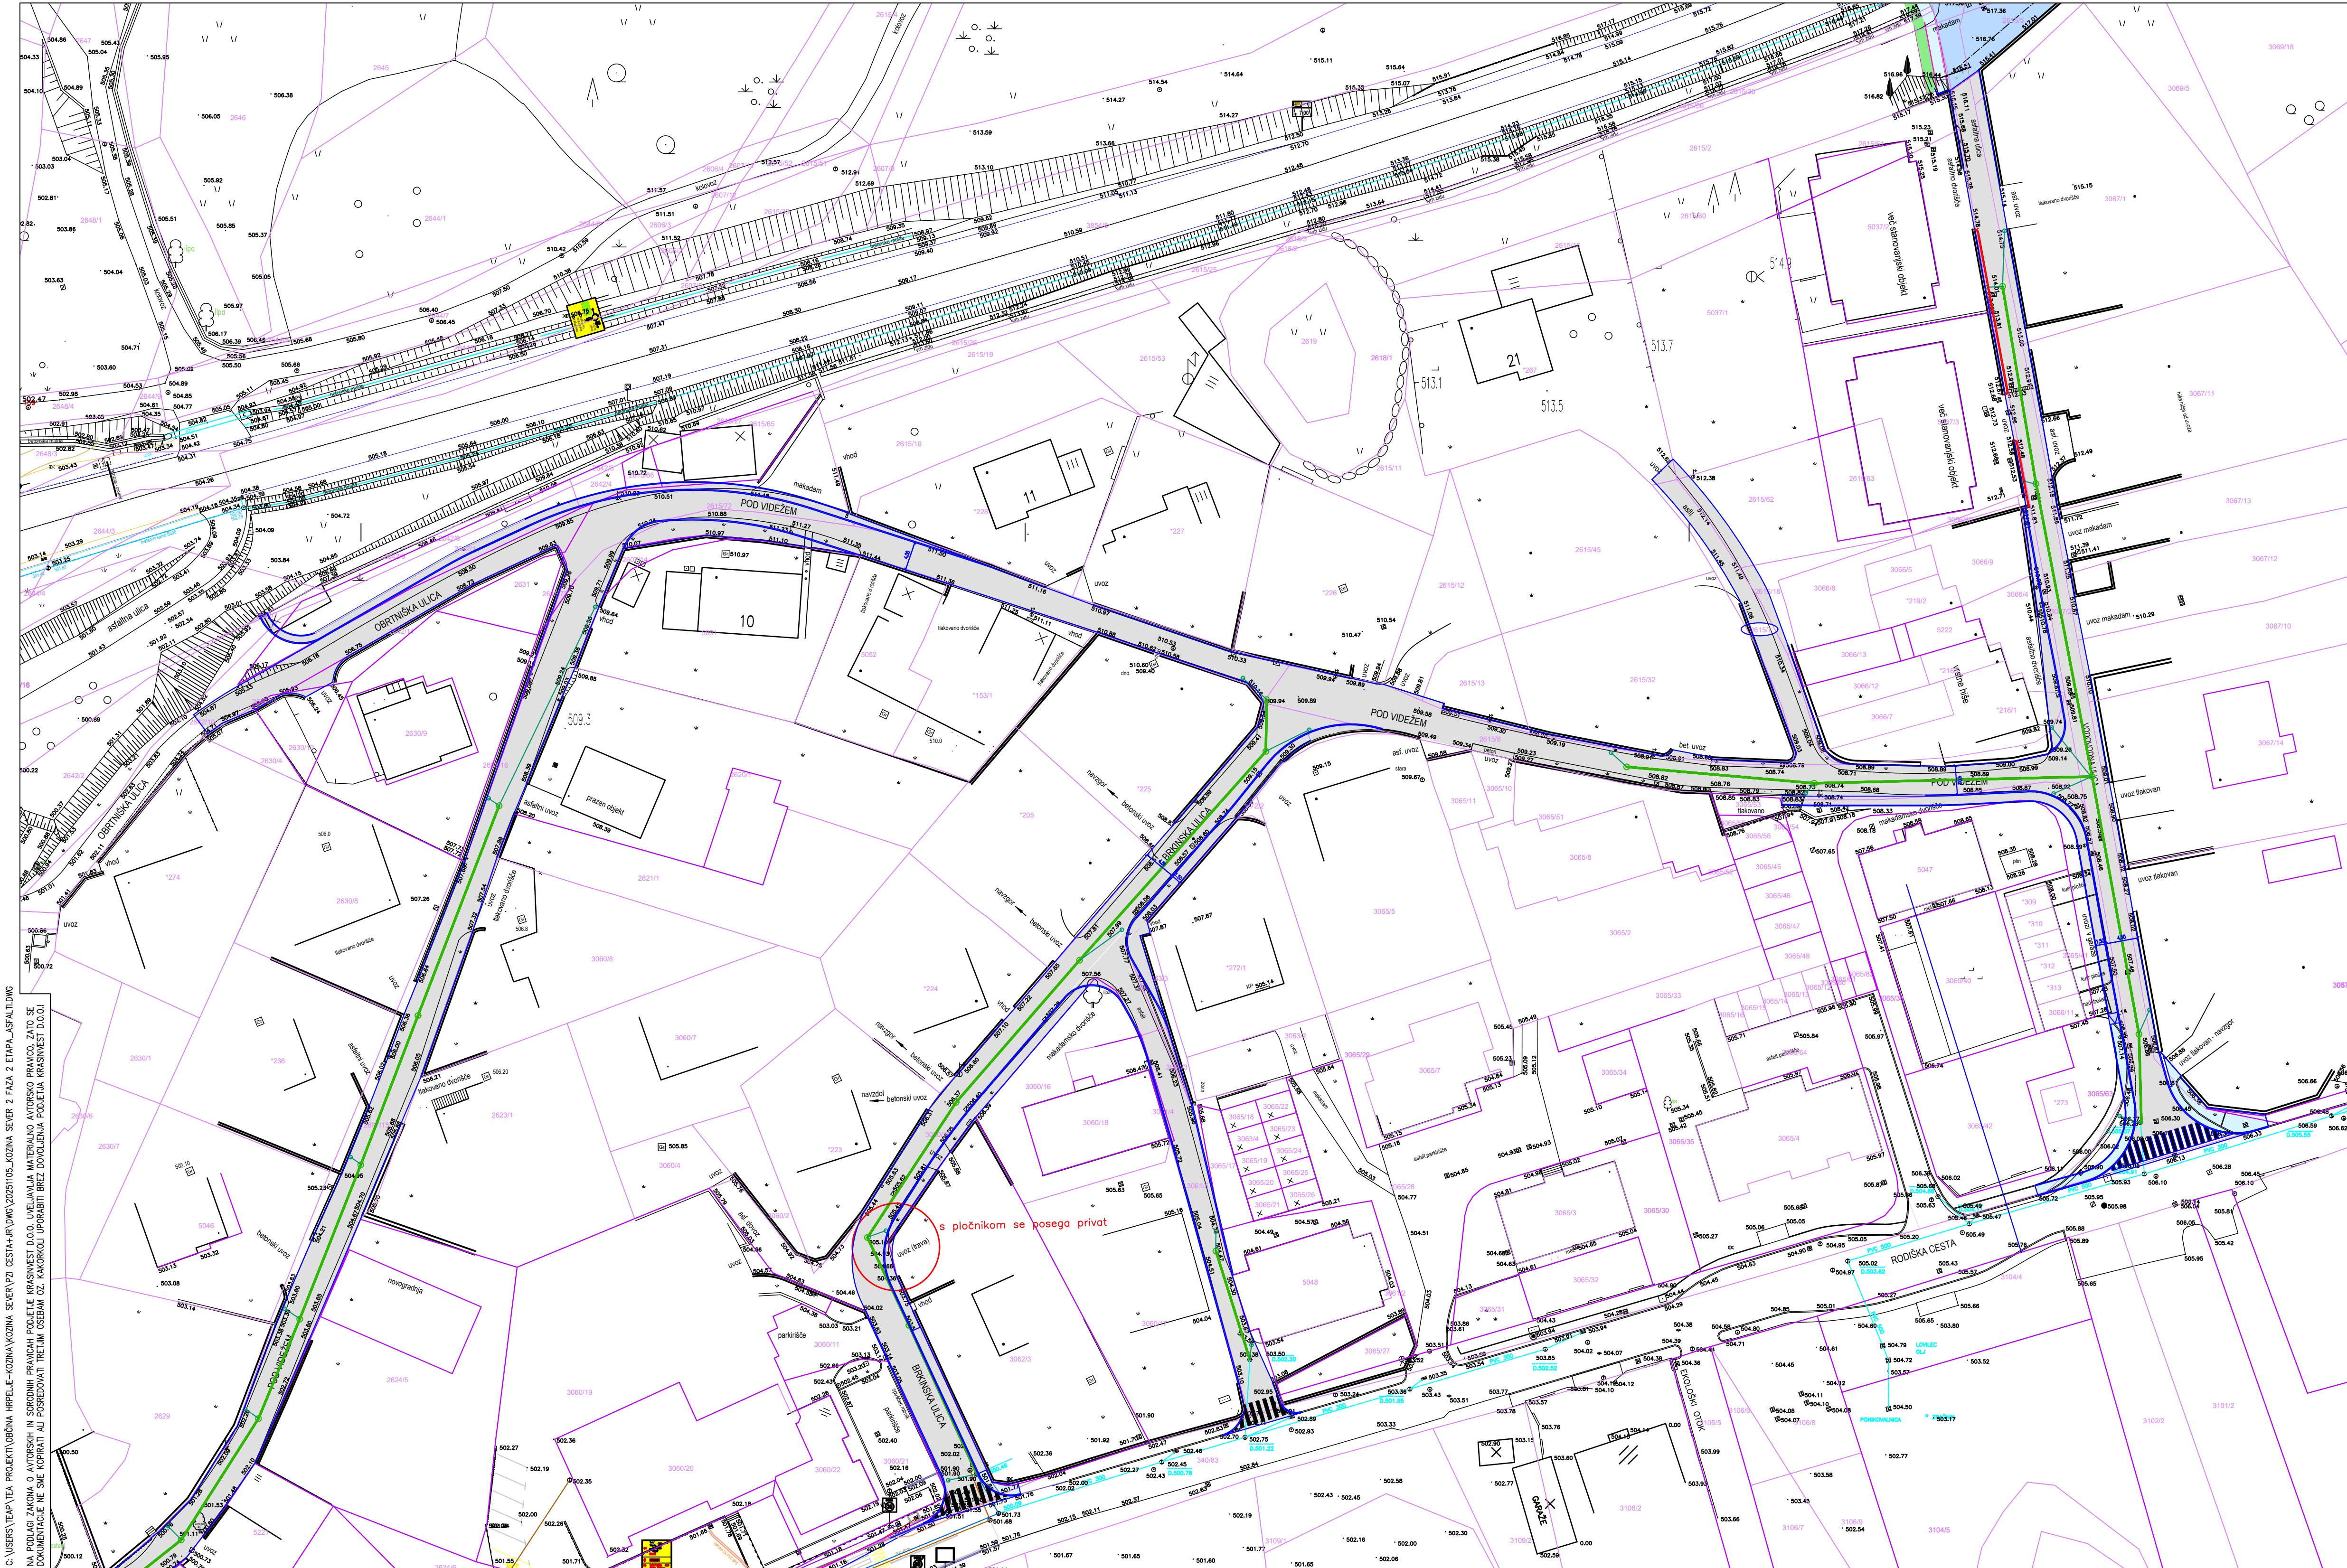

Koordinatni sistem: D48/GK  
Višine: SVS2000-Trst

LEGENDA:  
Obstoječe:

Meteorna kanalizacija

Predvideno:

Meteorna kanalizacija

Meteorna kanalizacija - priključki

Rušitve

Cesta - asfalt

### ZBIRNA KARTA KOMUNALNIH NAPRAV - M 1:500

OKTOBER 2025 / L-1.1

INVESTITOR/NAROČNIK:  
Občina Hrpelje - Kozina  
Reška cesta 14  
6240 Kozina

NAZIV OBJEKTA:  
Ureditev lokalnih cest s CR  
Kozina sever - II. faza

POOBlašČEN INŽENIR:  
NATAŠA ĐUKIĆ VASIĆ, univ.dipl.inž.grad., G-0728

VRSTA NAČRTA:  
0 ZBIRNI NAČRT

ŠTEVILKA NAČRTA:  
21-020-106

SDDELAVEC:  
TEA KETE, mag.inž.prom.

ŠTEVILKA NAČRTA:  
21-020-106

VRSTA PROJEKTNE DOKUMENTACIJE / ŠT. PROJEKTA / DATUM:  
PZI / 21-020-106 / oktober 2025

**KRASINVEST**  
inženiring, projektiranje in geodetske storitve d.o.o. Sežana  
Partizanska cesta 30, 6210 SEŽANA  
tel.: +386 5 731 31 80, fax: +386 5 731 31 81  
info@krasinvest.si, www.krasinvest.si, IZS: 1670

