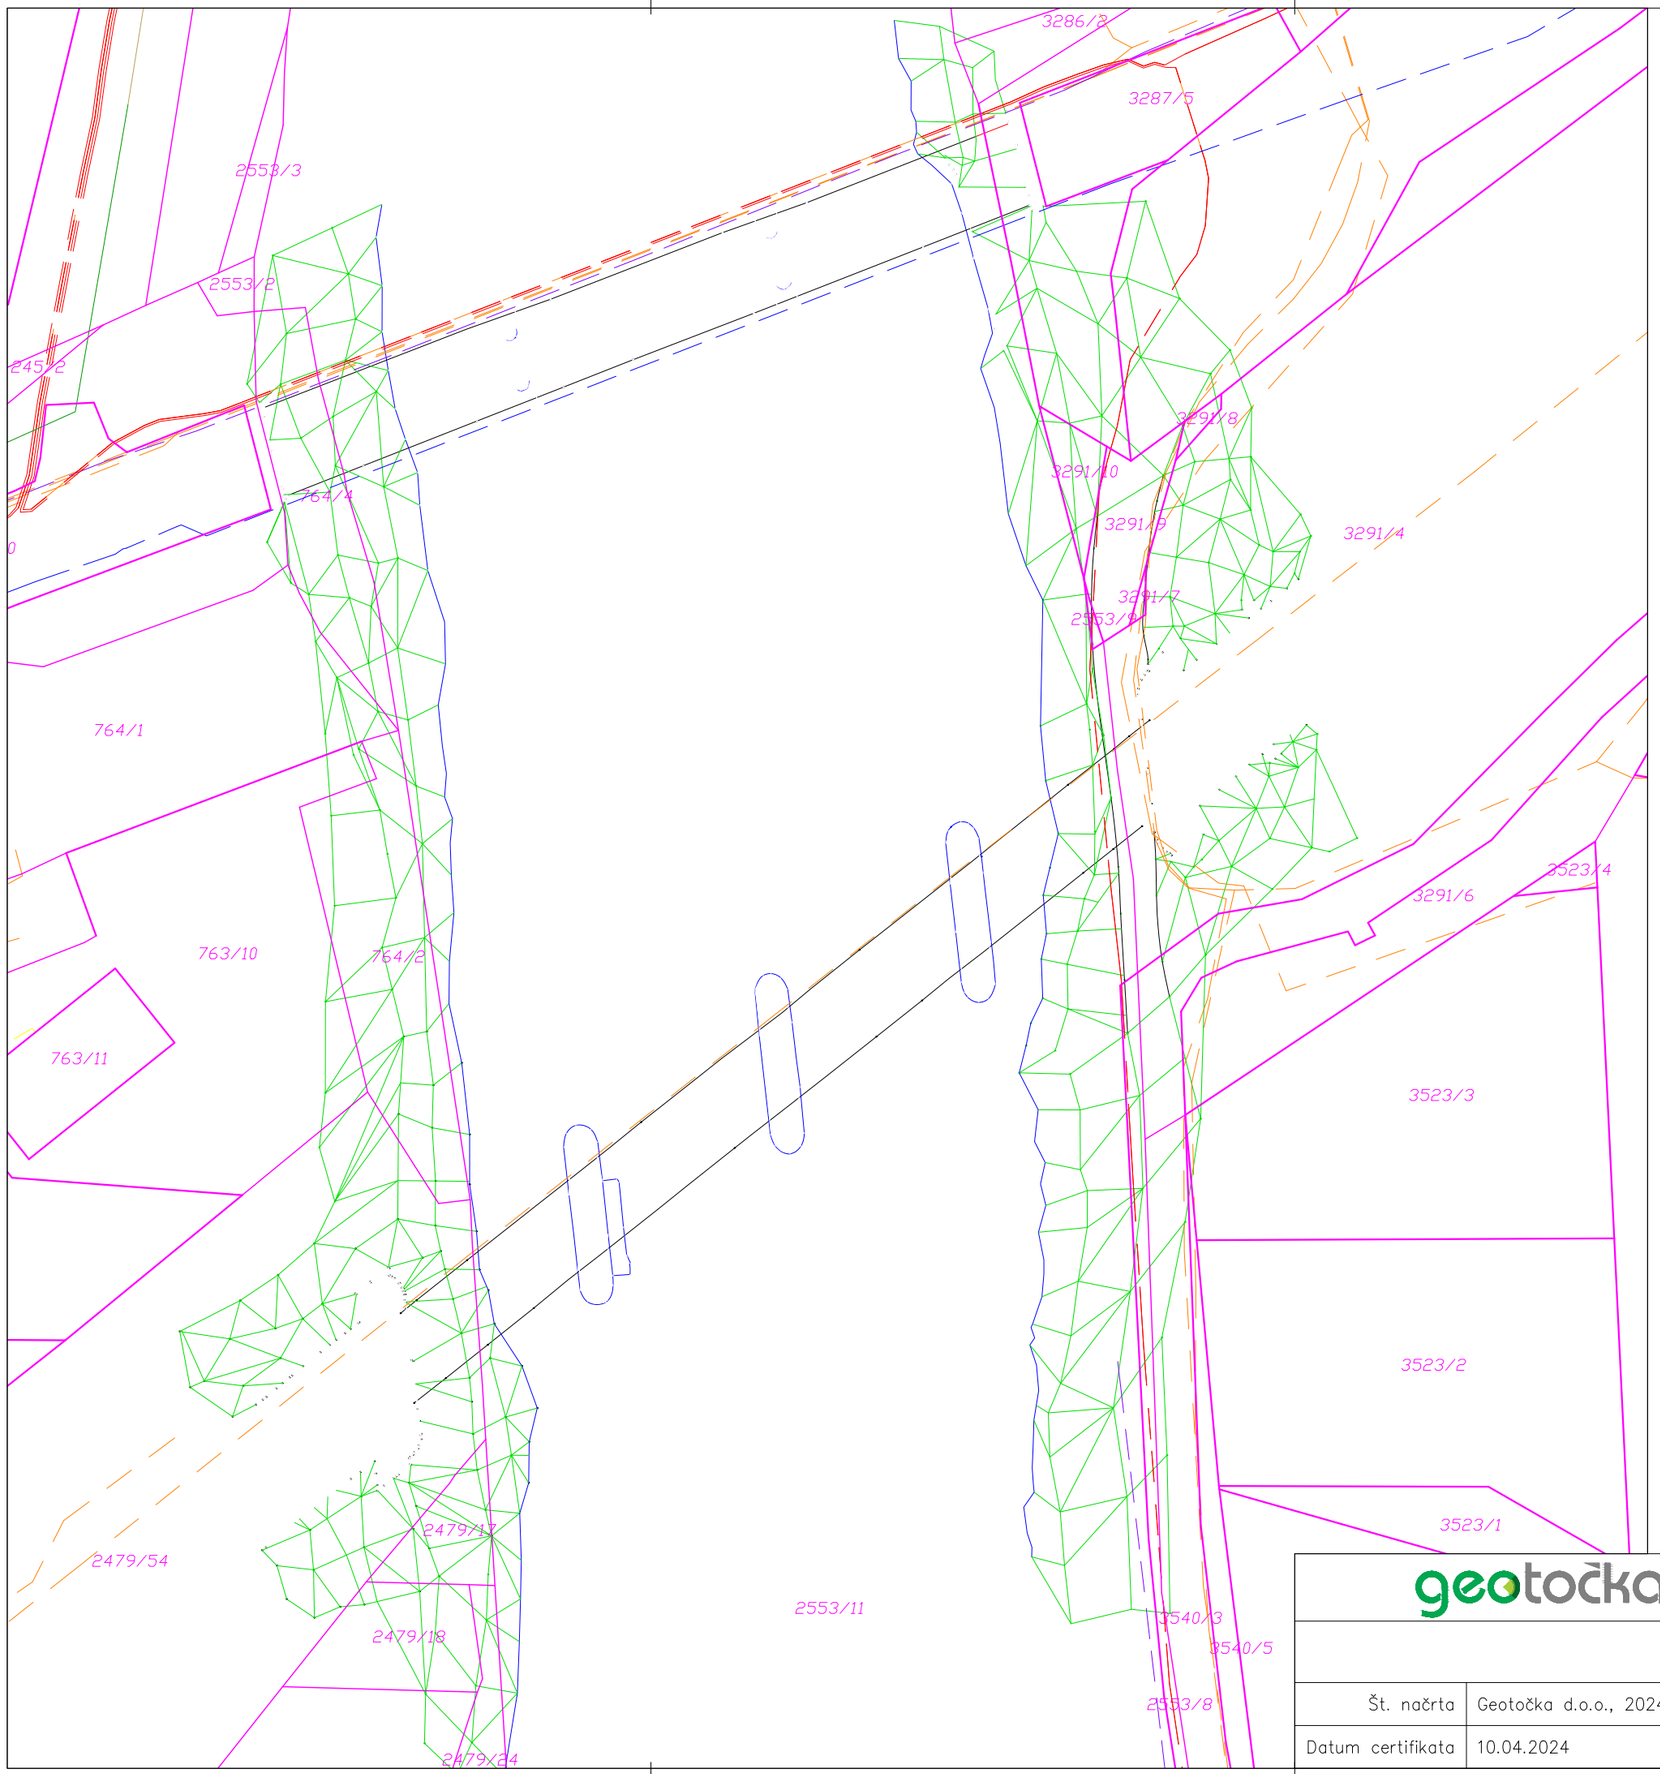


LEGENDA:

- Dokončna meja parcele
- Meja parcele
- Meja vrste rabe
- 123/12 Parcelna številka
- Z Znak pripadnosti
- Mejno znamenje
- Stavba
- Stavba (okvir nad zemljiščem)
- Stavba (okvir pod zemljiščem)
- Kozolec
- Ograja (zidana)
- Ograja (zloženo kamenje)
- Ograja (živa meja)
- Ograja
- Oporni zid
- Ograja (varovalno jeklena)
- Ograja (lesena)
- Ograja (žična)
- Vodovod
- Kanalizacija (meteorne)
- Kanalizacija (odpadna)
- Elektrika (nizka napetost)
- Elektrika (visoka napetost)
- Telekomunikacija
- Plin
- Javna razsvetljava
- Splošni komunalni vod
- Izmeritvena geodetska točka (D96/TM)
- Stanovanjska stavba
- Poslovna stavba
- Zidana gospodarska stavba, garaža
- Lesena gospodarska stavba, garaža
- Samostojna streha
- Dvojni kozolec
- Širok nadstrešek
- Arkade balkoni
- Prizidek (vetrolov)
- Vodoravna plošča ali terasa
- Omarica (telekomunikacija, plin, elektrika)
- Listnatno drevo
- Iglasto drevo
- Grm
- Njiva, vrt (manjša)
- Grmovje (manjše)
- Travnik (manjši)
- Zelenica (manjša)

S
Z V
J

geotočka
GEOTOČKA d.o.o.
TEHNOLOŠKI PARK 24, 1000 LJUBLJANA
TEL.: 0038640 522 138, 0038640 280 330, E-POŠTA: INFO@GEOTOCKA.SI

GEODETSKI NAČRT

Št. načrta	Geotočka d.o.o., 2024, SN-6-2024	Merilo: 1:500	Pooblaščeni inženir s področja geodezije: Tilen Čuk, dipl. inž .geod. (IZS Geo0370)
Datum certifikata	10.04.2024		