
SCALING RULES: 1:250 5m 10m 20m

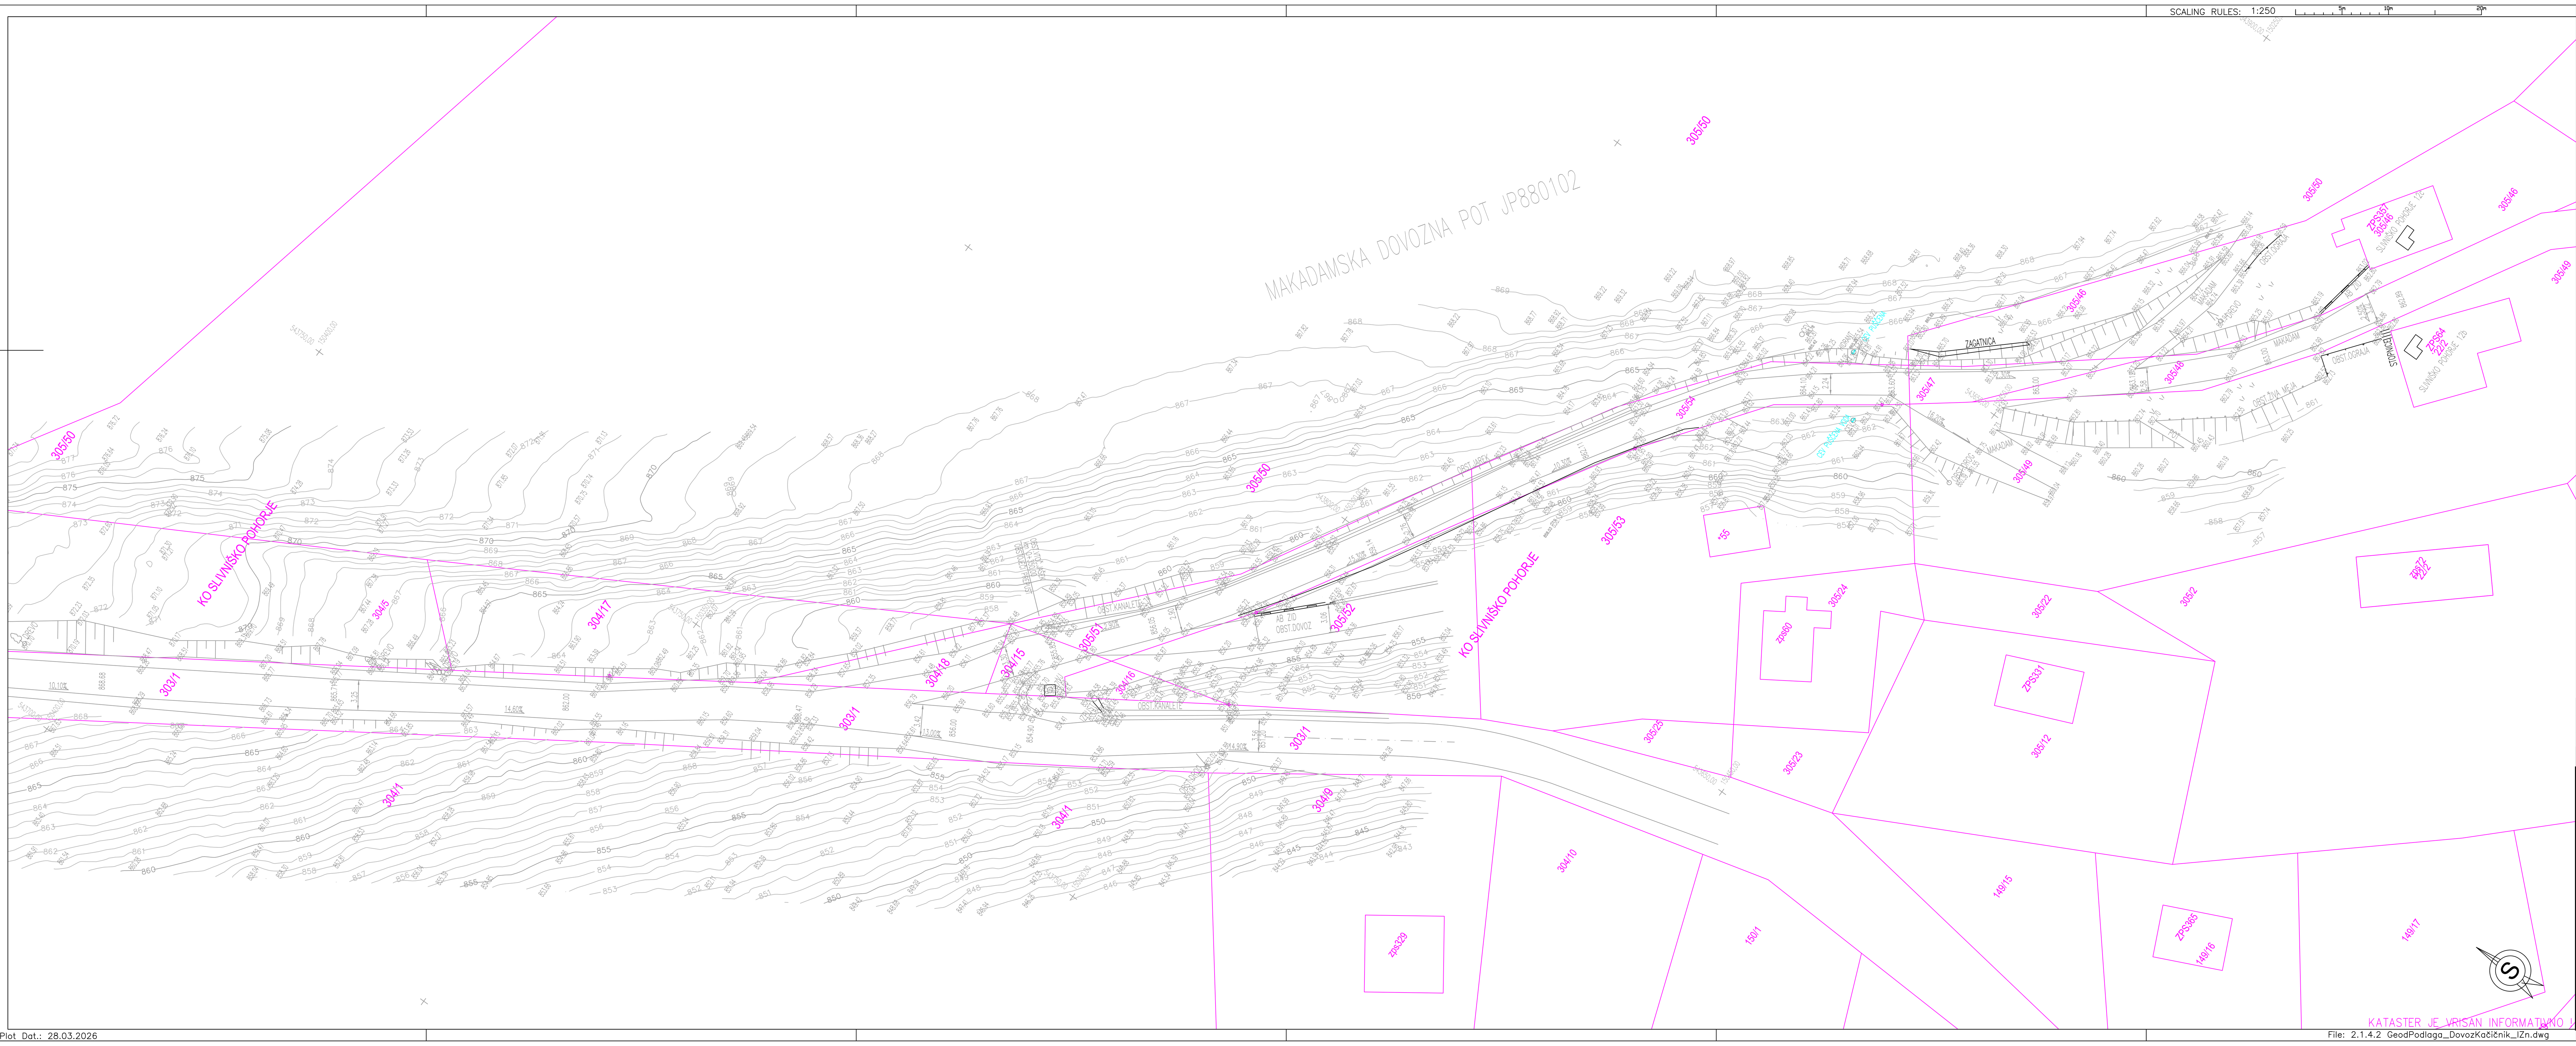

LEGENDA:

—— OBSTOJEČI TEREN
—— KATASTER – PARCELNE MEJE
ORJ OBSTOJEČI JAŠEK – KANAL
CP OBSTOJEČI CESTNI POŽIRALNIK

spremembe	opis spremembe	datum	podpis

naročnik: **OBČINA HOČE - SLIVNICA**, Pohorska cesta 15 , 2311 HOČE	cesta/lokacija: OBČINA HOČE - SLIVNICA, ODCEP KAČIČNIK JP880101, JP880102, Parcele št.:654/1,299/2,304/1,304/4,304/5,303/1,304/18, 304/15,305/51,305/52,305/53,305/54,305/47, 305/46,305/48 in 305/49 vse v k.o. Slivniško Pohorje
projektant: HL Ljubo HANSEL inž.gradb., s.p., Lomanoše 6a, 9250 Gornja Radgona, Tel. +386-(0)41 726220 E-Mail: hansel.ljubo@gmail.com	odsek/ objekt: REKONSTRUKCIJA JP880102 od km 0+000,00 do km 0+165,00 d=165,00m;š=3,00m
	pododsek/ del objekta: NAČRT IZ PODROČJA GRADBENIŠTVA; mapa št.: 2.1; načrt št.: 1HL/26–NG
projektant načrta	vsebina/ naslov risbe: GEODETSKA PODLAGA

	ime in priimek	id. številka	podpis
odg. vodja projekta	Ljubo HANSEL ing.gr.	G–0432	
odg. projektant	Ljubo HANSEL ing.gr.	G–0432	
izdelal	Ljubo HANSEL ing.gr.	G–0432	
kontroliral			
št.proj.: 1HL/26	1 2 3 4 5 6	datum: marec 2026	

faza: IZn	merilo: 1:250
klasifikacijska št.:	št. lista: 2.1.4.2.2
šifra:	

Plot Dat.: 28.03.2026

File: 2.1.4.2 GeodPodlaga_DovozKačičnik_IZn.dwg