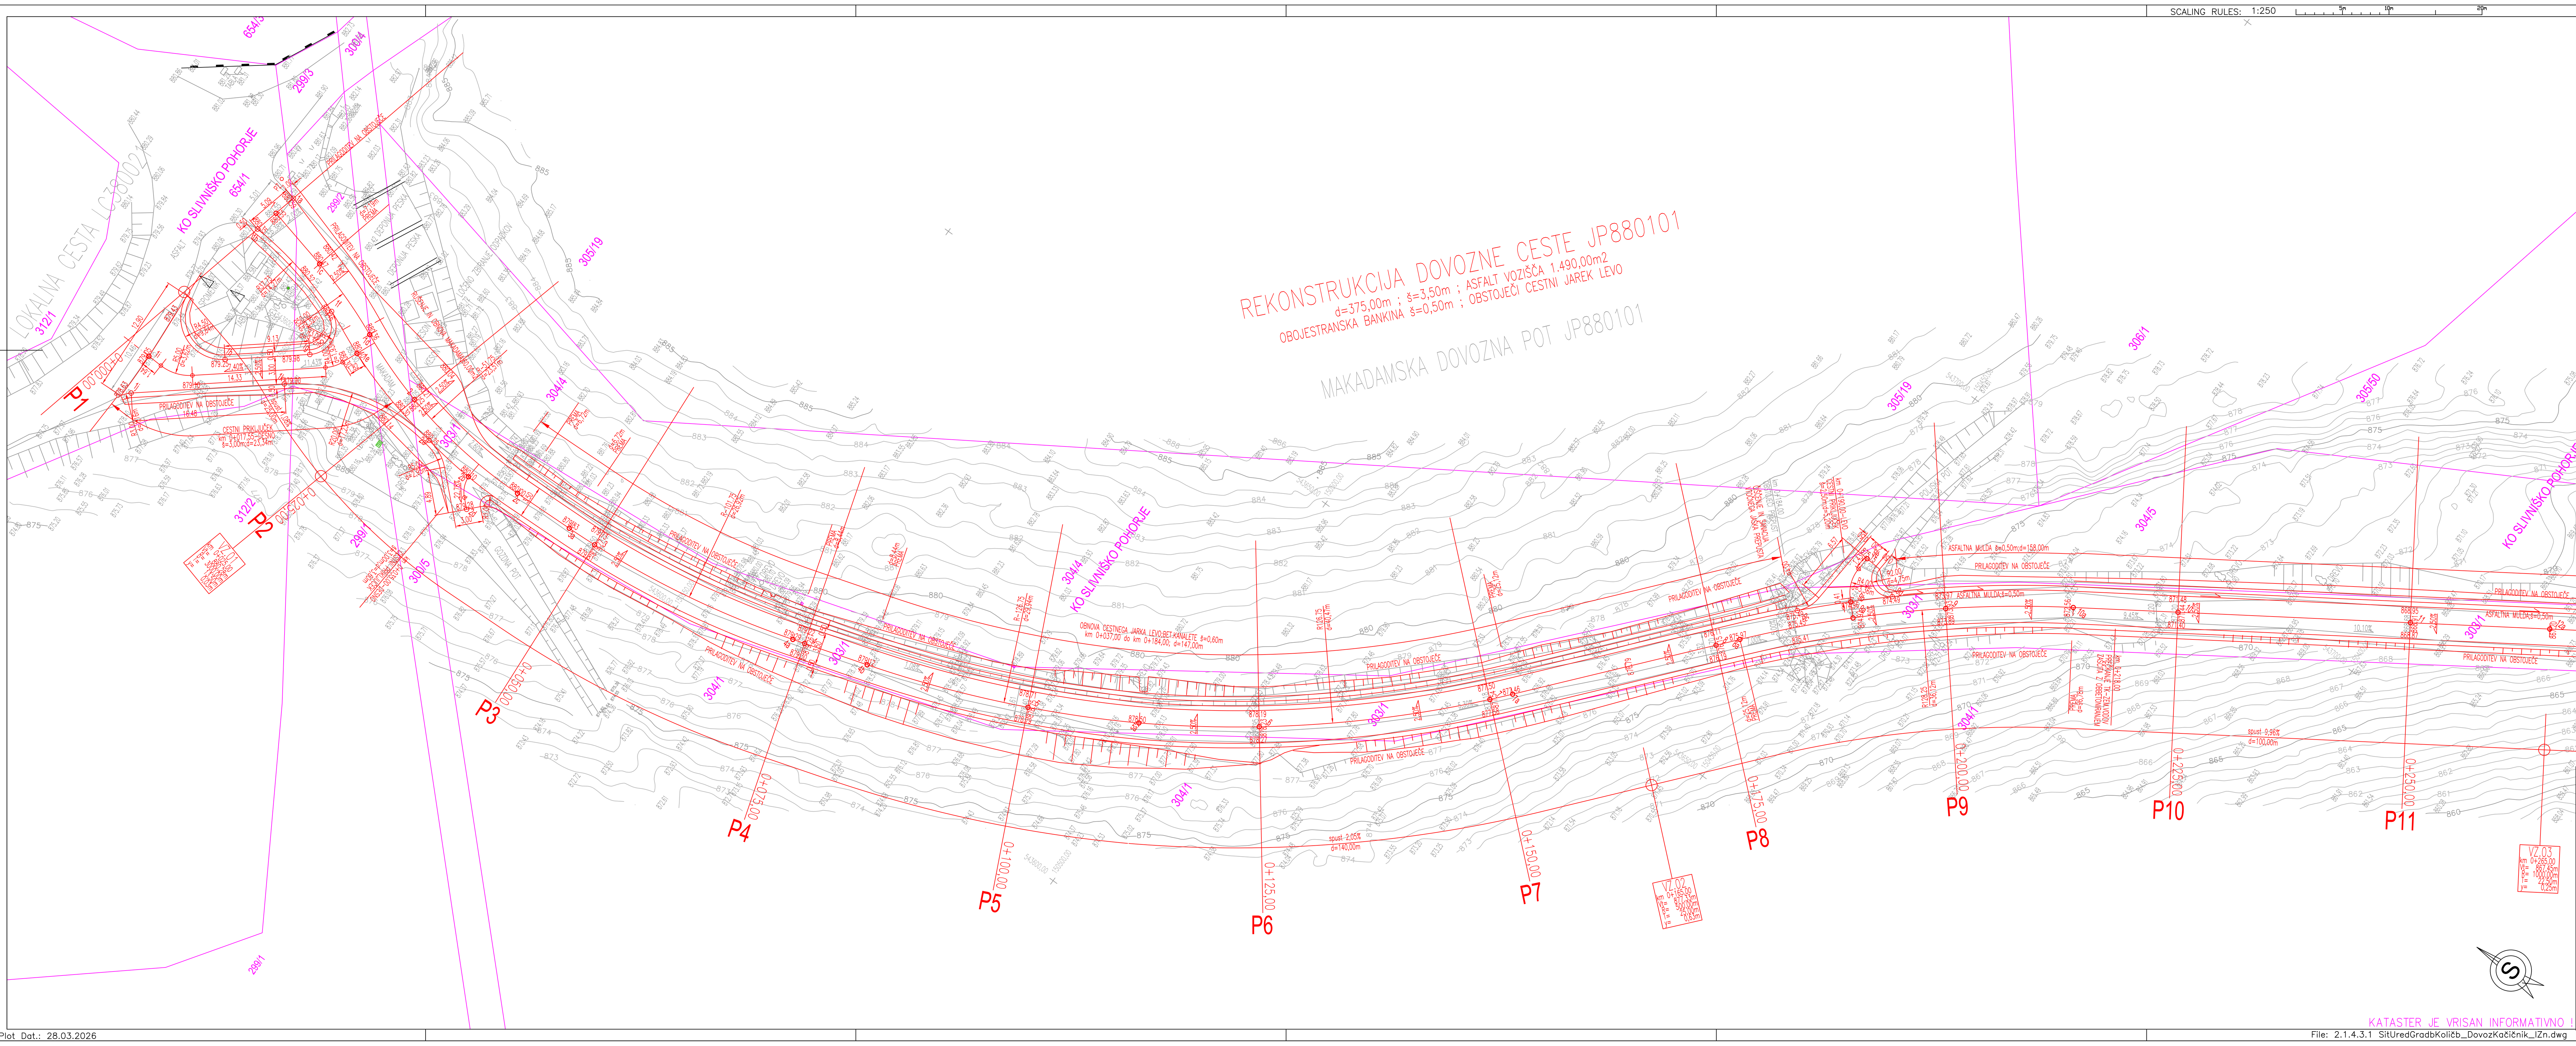


LEGENDA:

- OBSTOJEČI TEREN
- KATASTER - PARCELNE MEJE
- NAČRT OBNOVE CESTE
- ORJ OBSTOJEČI JAŠEK - KANAL
- CP OBSTOJEČI CESTNI POŽIRALNIK

PRED PRIČETKOM GRADNJE JE POTREBNO ZAKOLIČITI KOMUNALNE VODE
ZAŠČITA KOMUNALNIH VODOV SE IZVAJA V SKLADU Z NAVODILI NADZORA!
OBSTOJEČI KOMUNALNI VODI SO VRISANI INFORMATIVNO
MERE KONTROLIRATI NA LICU MESTA, NEJASNOSTI REŠEVATI V SOGLASJU
S PROJEKTANTOM, NADZORNIKOM IN PREDSTAVNIKOM INVESTITORJA !

sprememba	opis spremembe	datum	podpis

naročnik: **OBČINA HOČE - SLIVNICA** Pohorska cesta 15 , 2311 HOČE	cesta/lokacija: OBČINA HOČE - SLIVNICA ODCEP KAČIČNIK JP880101, JP880102 Parcele št.:654/1,299/2,304/1,304/4,304/5,303/1,304/18, 304/15,305/51,305/52,305/53,305/54,305/47, 305/46,305/48 in 305/49 vse v k.o. Slivniško Pohorje
projektant: HL Ljubo HANSEL inž.gradb., s.p. Lomanoše 6a, 9250 Gornja Radgona Tel. +386-(0)41 726220 E-Mail:hansel.ljubo@gmail.com	odsek/ objekt: REKONSTRUKCIJA JP880101 od km 0+000,00 do km 0+375,00 d=375,00m;š=3,50m
	pododsek/ del objekta: NAČRT IZ PODROČJA GRADBENIŠTVA mapa št.: 2.1 načrt št.: 1HL/26-NG
projektant načrta	vsebina/ naslov risbe: SITUACIJA UREDITVE GRADBENA IN KOLIČBENA

	ime in priimek	id. številka	podpis
odg. vodja projekta	Ljubo HANSEL ing.gr.	G-0432	
odg. projektant	Ljubo HANSEL ing.gr.	G-0432	
izdelal	Ljubo HANSEL ing.gr.	G-0432	
kontroliral			

faza: IZn — merilo: 1:250 — klasifikacijska št.: — št. lista: 2.1.4.3.1 — šifra:

št.proj.: 1HL/26 — 1 2 3 4 5 6 — datum: marec 2026

KATASTER JE VRISAN INFORMATIVNO !

Plot Dat.: 28.03.2026

File: 2.1.4.3.1 SitUredGradbKoličb_DovozKačičnik_IZn.dwg