
SCALING RULES: 1:250

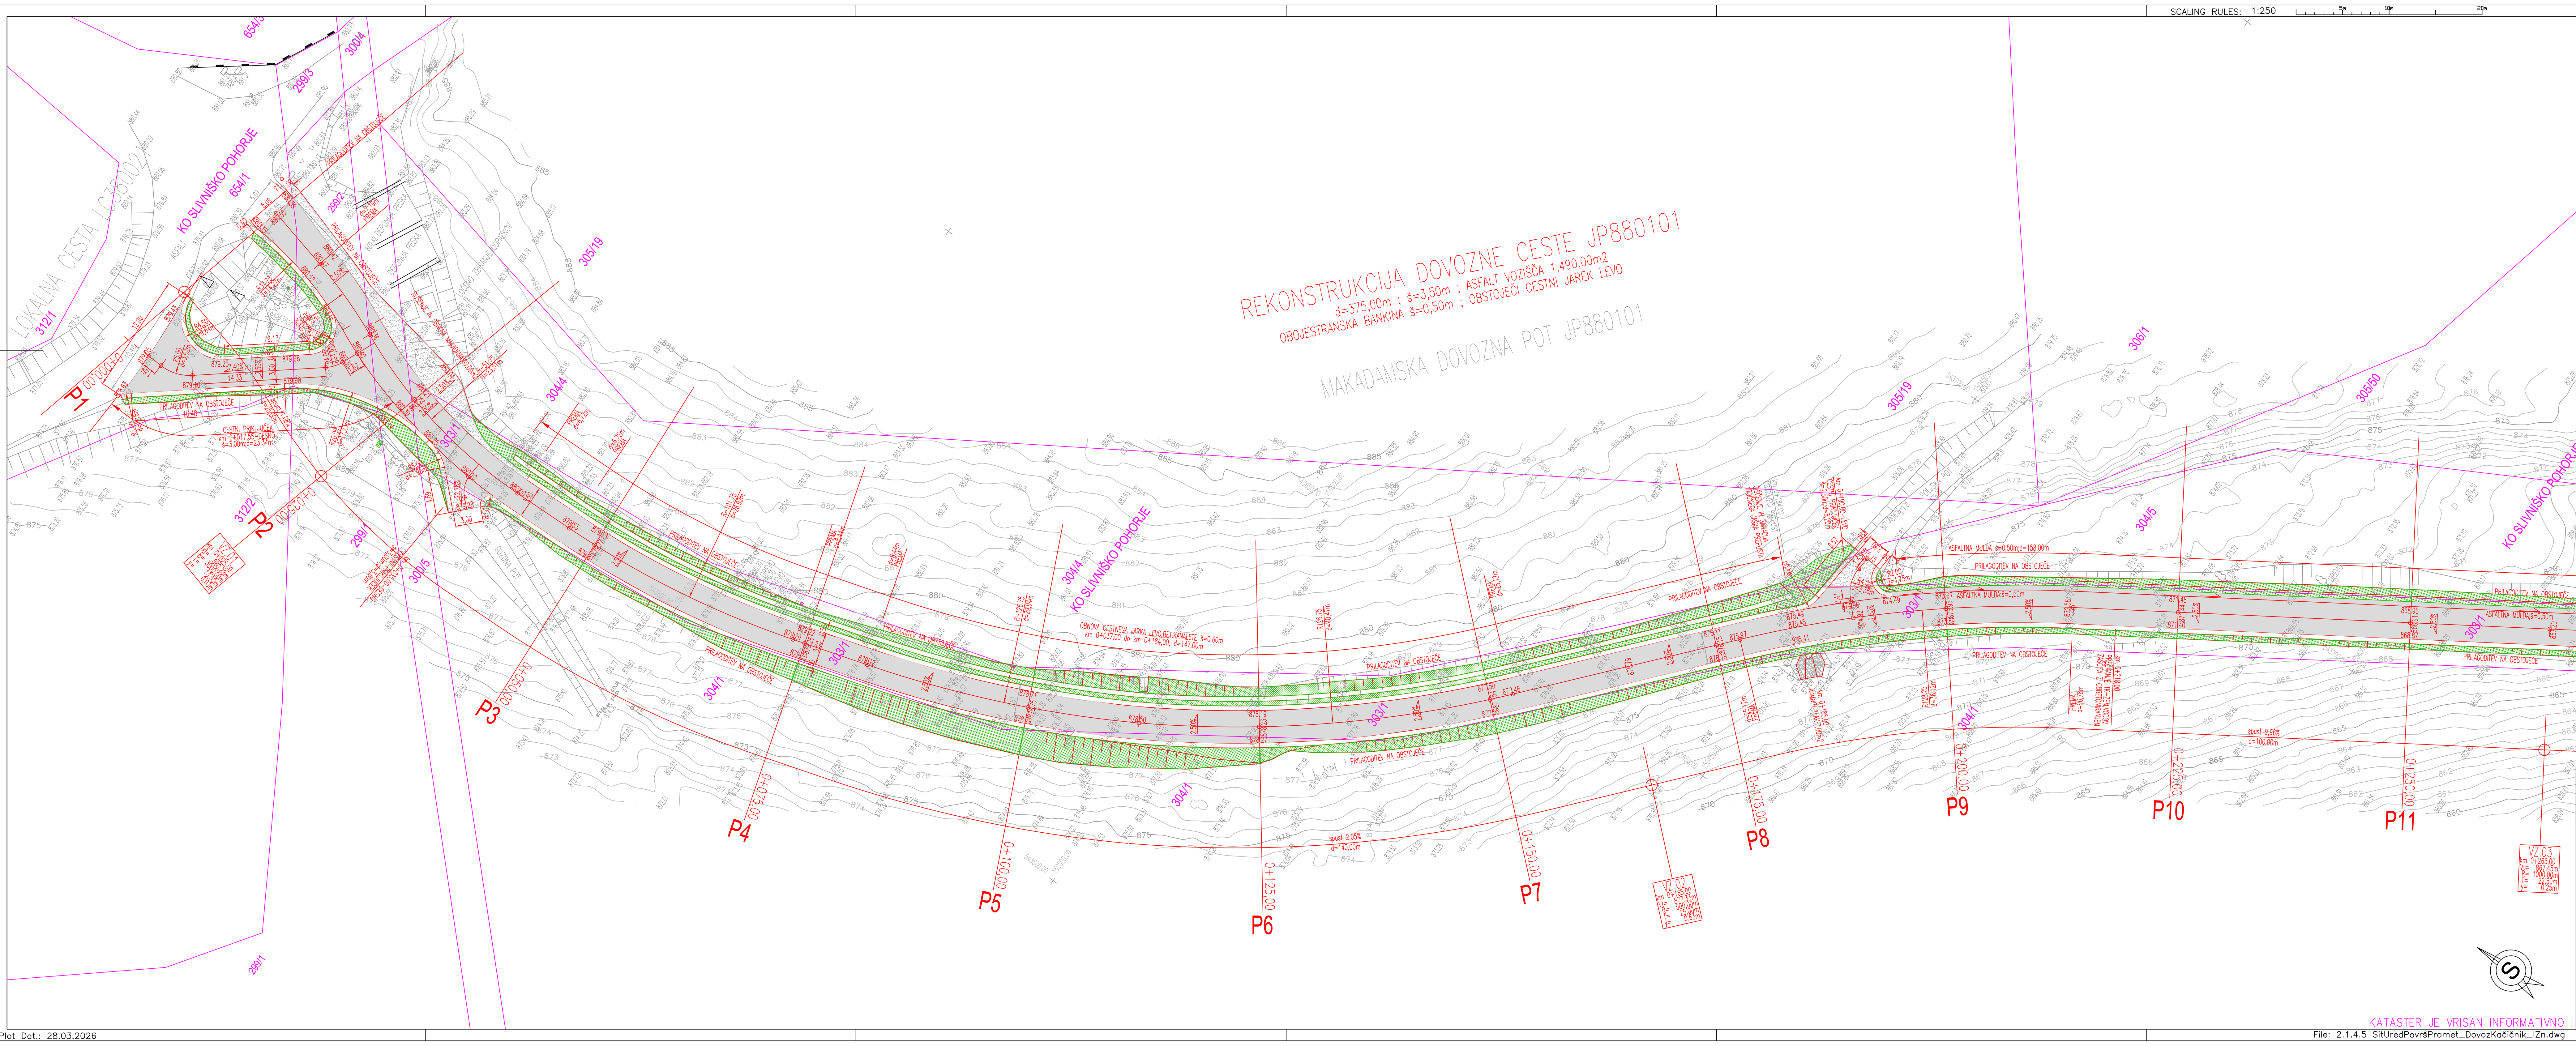

LEGENDA:

- OBSTOJEČI TEREN
- KATASTER – PARCELNE MEJE
- NAČRT OBNOVE CESTE
- ASFALT POVOZNI
- KAMNITI TLAK VAROVANJE BREŽIN JARKA
- UTRJENE BANKINE – MACADAM
- TRATA – ZELENICA
- ORJ OBSTOJEČI JAŠEK – KANAL
- CP OBSTOJEČI CESTNI POŽIRALNIK

MERE KONTROLIRATI NA LICU MESTA, NEJASNOSTI REŠEVATI V SOGLASJU S PROJEKTANTOM, NADZORNIKOM IN PREDSTAVNIKOM INVESTITORJA !

sprememba	opis spremembe	datum	podpis

naročnik: **OBČINA HOČE - SLIVNICA**
Pohorska cesta 15 , 2311 HOČE

cesta/lokacija: OBČINA HOČE - SLIVNICA
ODCEP KAČIČNIK JP880101, JP880102
Parcele št.:654/1,299/2,304/1,304/4,304/5,303/1,304/18, 304/15,305/51,305/52,305/53,305/54,305/47, 305/46,305/48 in 305/49 vse v k.o. Slivniško Pohorje

projektant: HL Ljubo HANSEL inž.gradb., s.p.
Lomanoše 6a, 9250 Gornja Radgona
Tel. +386-(0)41 726220 E-Mail: hansel.ljubo@gmail.com

odsek/ objekt: REKONSTRUKCIJA JP880101
od km 0+000,00 do km 0+375,00
d=375,00m;š=3,50m

pododsek/ del objekta: NAČRT IZ PODROČJA GRADBENIŠTVA
mapa št.: 2.1 načrt št.: 1HL/26–NG

projektant načrta

vsebina/ naslov risbe: SITUACIJA UREDITVE POVRŠINE IN PROMET

	ime in priimek	id. številka	podpis
odg. vodja projekta	Ljubo HANSEL ing.gr.	G–0432	
odg. projektant	Ljubo HANSEL ing.gr.	G–0432	
izdelal	Ljubo HANSEL ing.gr.	G–0432	
kontroliral			

faza: IZn merilo: 1:250
klasifikacijska št.: št. lista: 2.1.4.5.1
šifra:

št.proj.: 1HL/26 1 2 3 4 5 6 datum: marec 2026

KATASTER JE VRISAN INFORMATIVNO !

Plot Dat.: 28.03.2026
File: 2.1.4.5 SitUredPovršPromet_DovozKačičnik_IZn.dwg