
SCALING RULES: 1:100

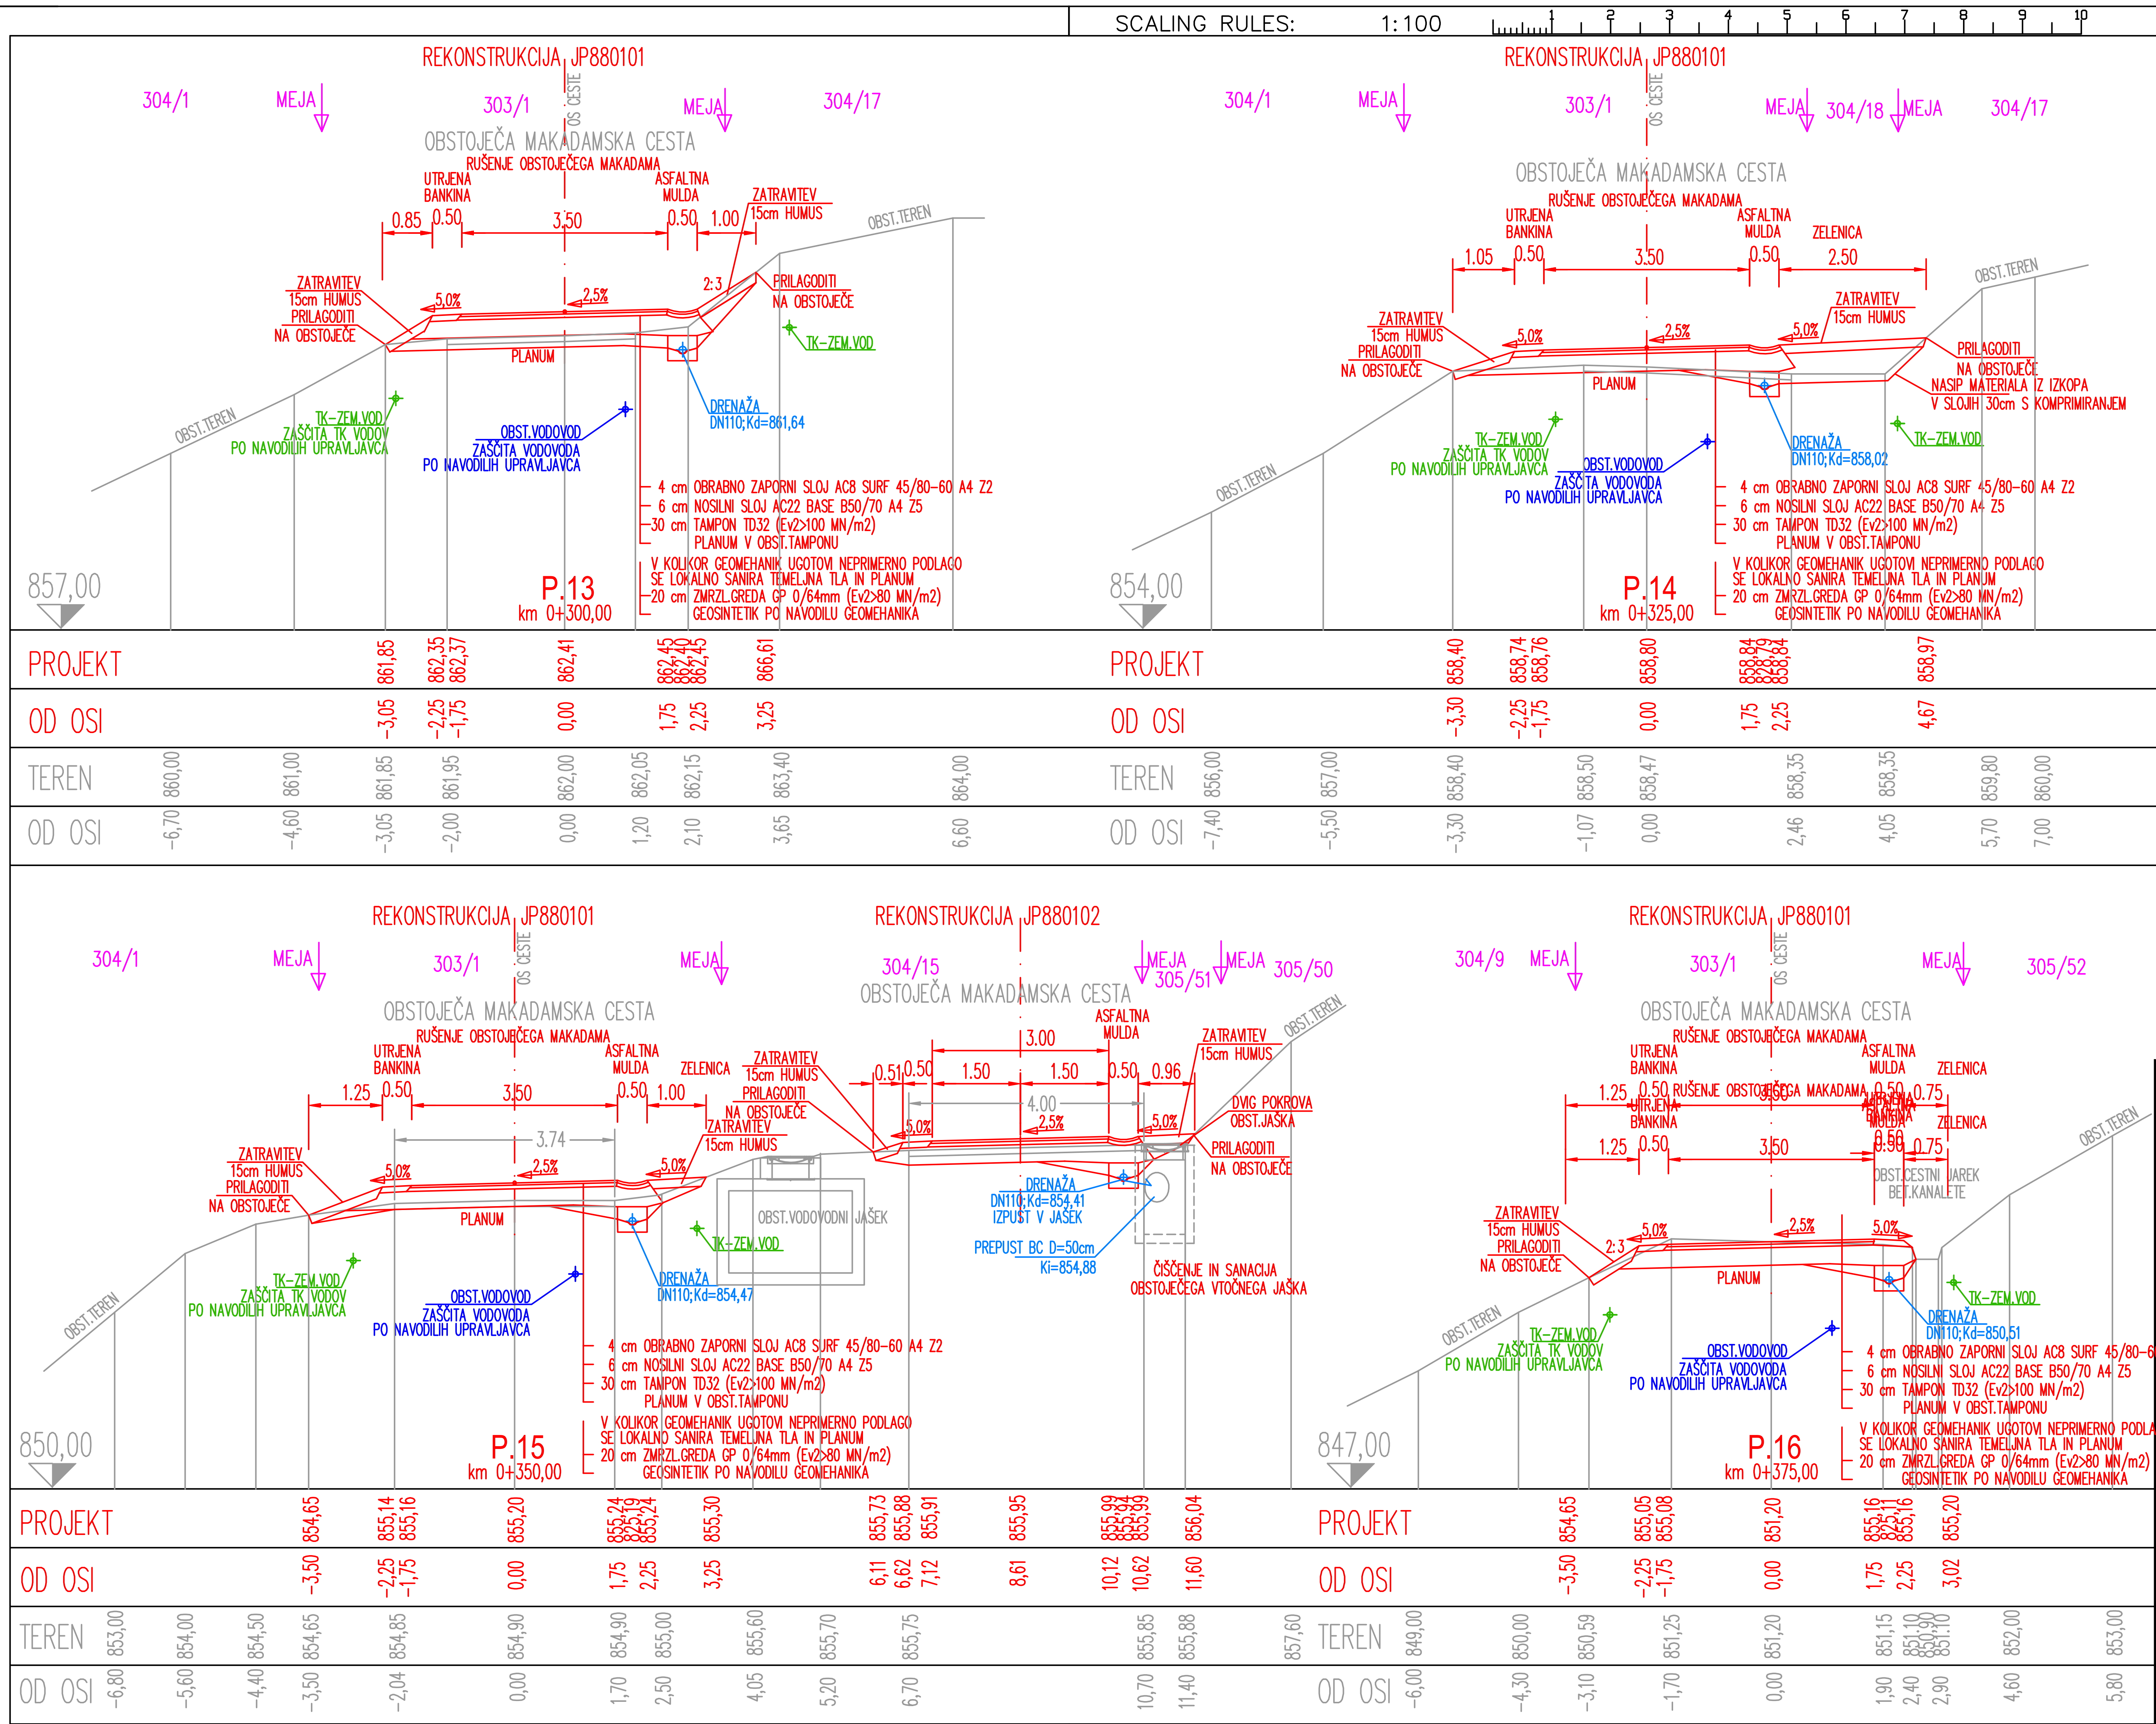

Plot Date: 28.03.2026

File: 2.1.4.7 PProfili_13_16_DovozKačičnik._IZn.dwg

sprememba	opis spremembe	datum	podpis

naročnik: **OBČINA HOČE - SLIVNICA**
Pohorska cesta 15 , 2311 HOČE

projektant: **HL Ljubo HANSEL inž.gradb., s.p.**
Lomanoše 6a, 9250 Gornja Radgona
Tel. +386-(0)41 726220 E-Mail: hansel.ljubo@gmail.com

projektant načrta

	ime in priimek	id. številka	podpis
odg. vodja projekta	Ljubo HANSEL ing.gr.	G-0432	
odg. projektant	Ljubo HANSEL ing.gr.	G-0432	
izdelal	Ljubo HANSEL ing.gr.	G-0432	
kontroliral			
št.proj.: 1HL/26	1 2 3 4 5 6	datum: marec 2026	

cesta/lokacija: OBČINA HOČE - SLIVNICA
ODCEP KAČIČNIK JP880101, JP880102
Parcele št.:654/1,299/2,304/1,304/4,304/5,303/1,304/18, 304/15,305/51,305/52,305/53,305/54,305/47, 305/46,305/48 in 305/49 vse v k.o. Slivniško Pohorje

odsek/ objekt: REKONSTRUKCIJA JP880101
od km 0+000,00 do km 0+375,00
d=375,00m;š=3,50m

pododsek/ del objekta: NAČRT IZ PODROČJA GRADBENIŠTVA

mapa št.: 2.1 načrt št.: 1HL/26-NG

vsebina/ naslov risbe:

PREČNI PROFILI P13 DO P16

faza: IZn merilo: 1:100

klasifikacijska št.: št. lista: 2.1.4.7.2

šifra: