
SCALING RULES: 1:100

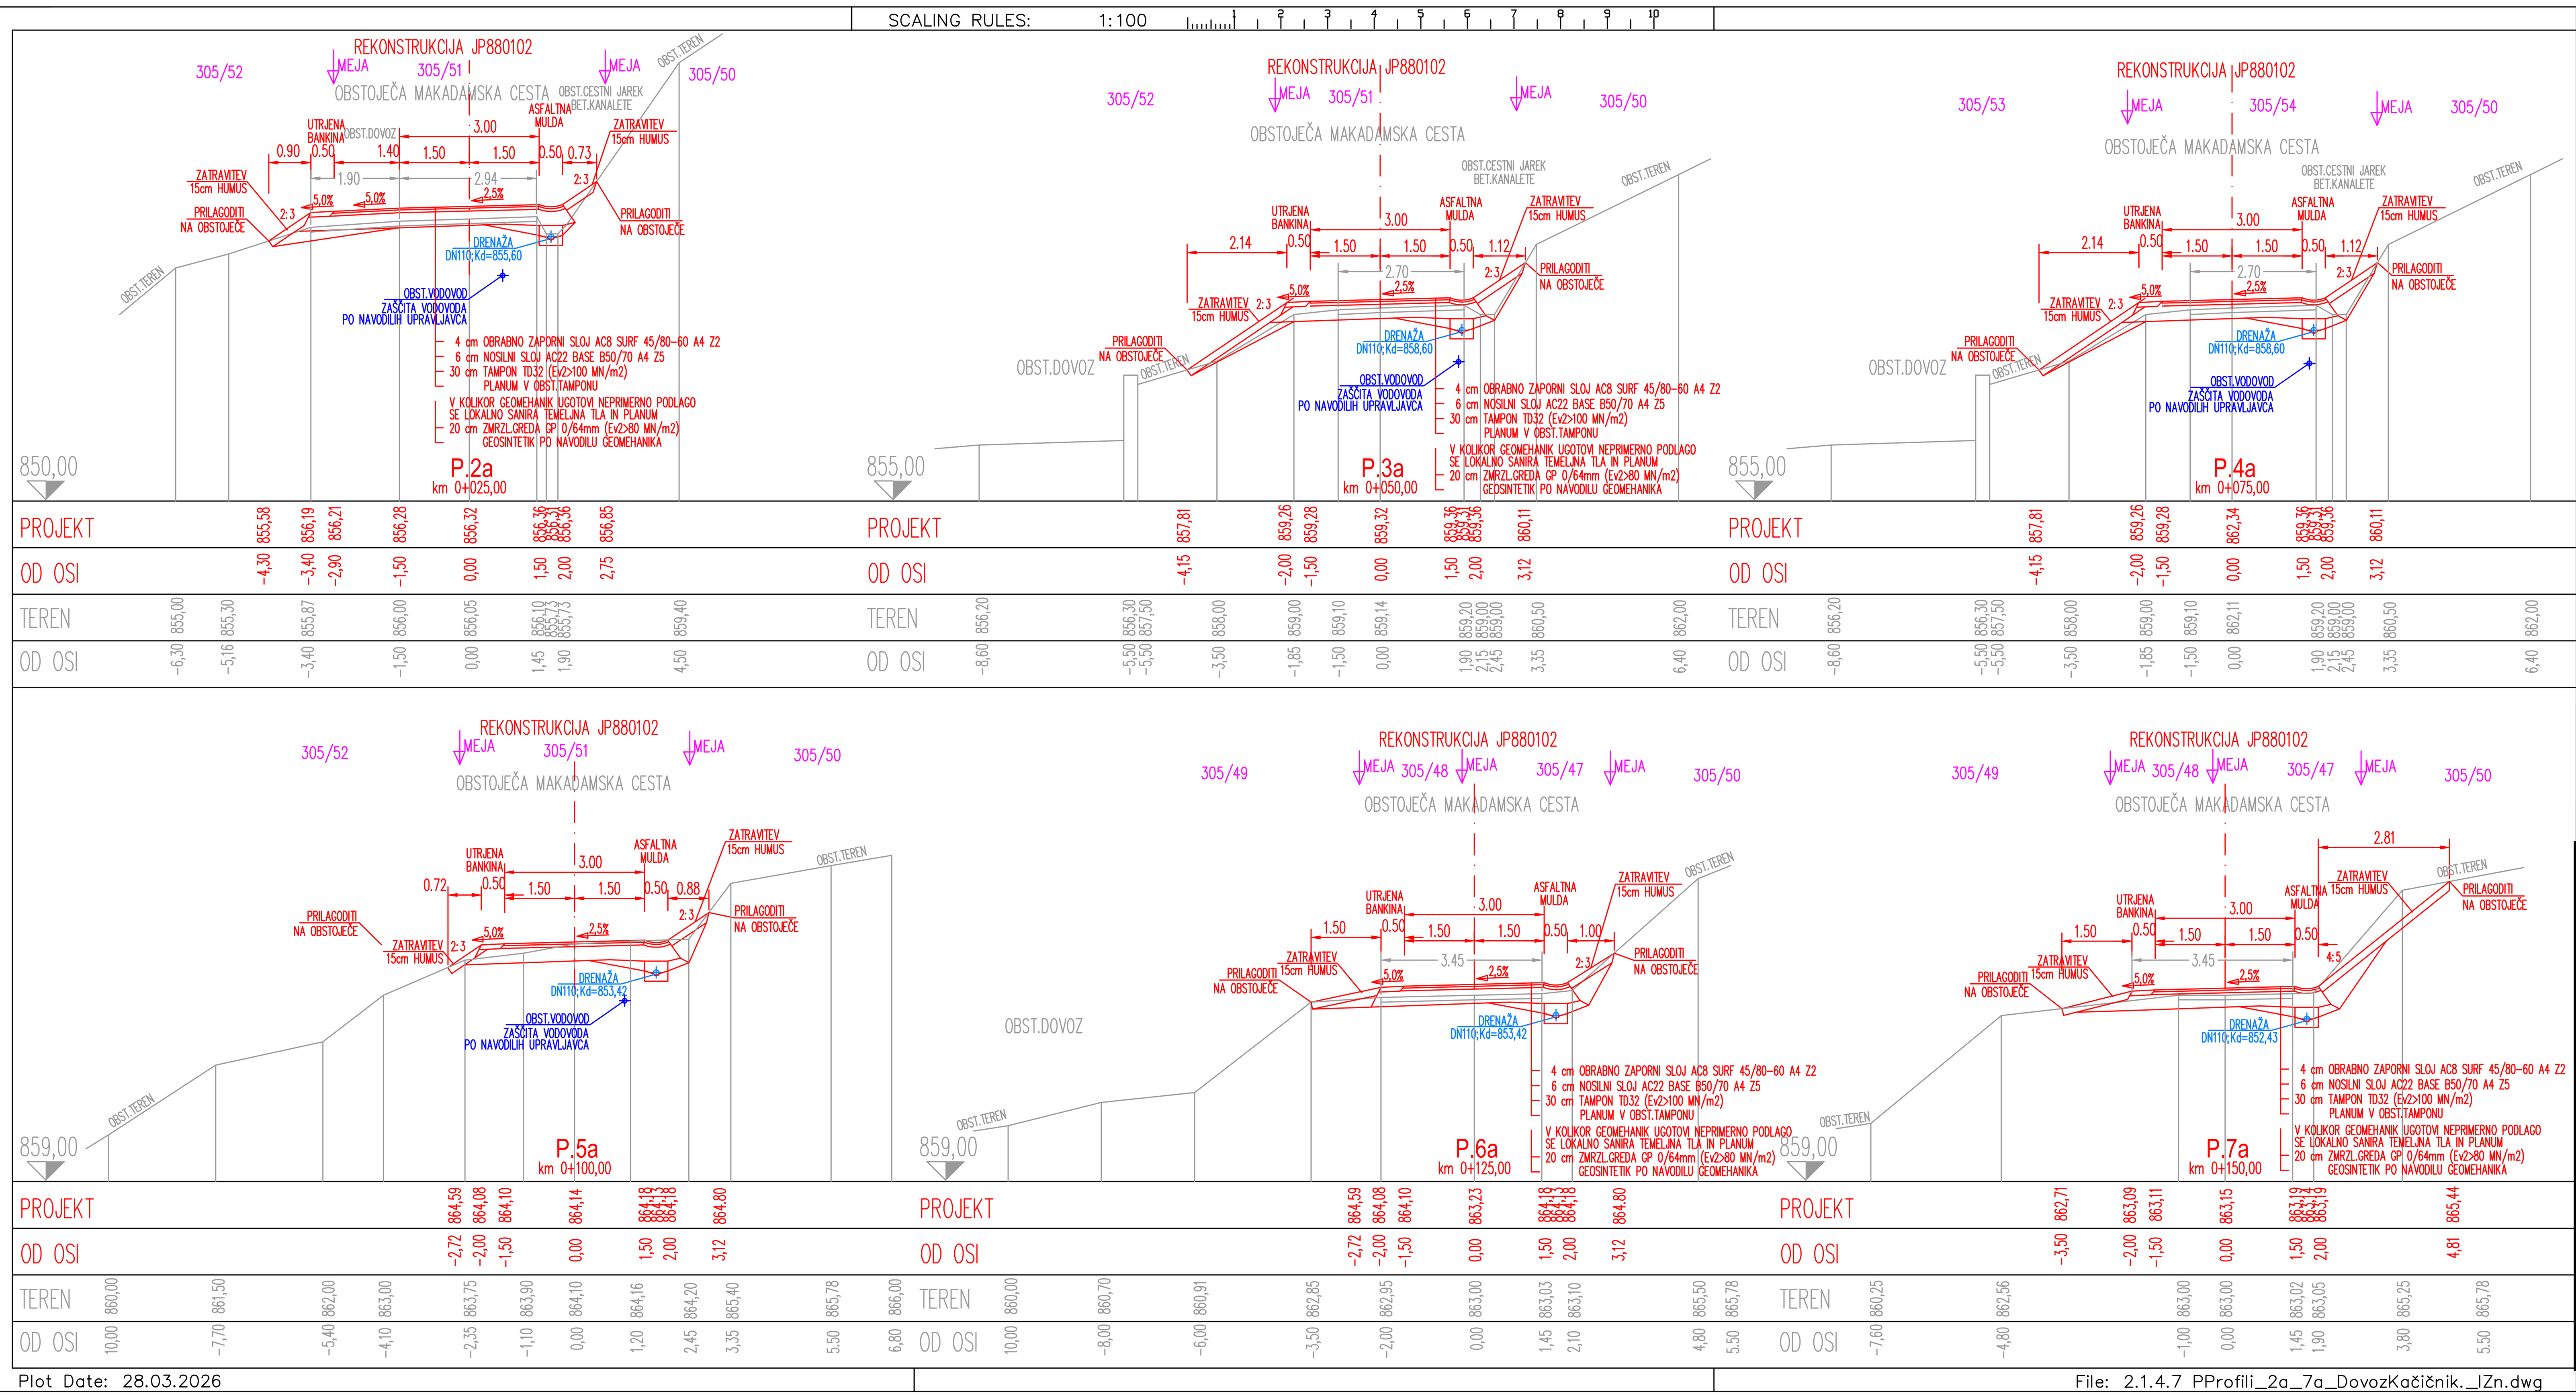


Plot Date: 28.03.2026

File: 2.1.4.7 PProfili_2a_7a_DovozKačičnik_IZn.dwg

| sprememba | opis spremembe | datum | podpis |
|---|---|---|---|
| | | | |

| | |
|---|---|
| naročnik | **OBČINA HOČE - SLIVNICA**<br>Pohorska cesta 15 , 2311 HOČE |
| projektant | HL Ljubo HANSEL inž.gradb., s.p.<br>Lomanoše 6a, 9250 Gornja Radgona<br>Tel. +386-(0)41 726220 E-Mail:hansel.ljubo@gmail.com |
| projektant načrta | |

| | ime in priimek | id. številka | podpis |
|---|---|---|---|
| odg. vodja projekta | Ljubo HANSEL ing.gr. | G-0432 | |
| odg. projektant | Ljubo HANSEL ing.gr. | G-0432 | |
| izdelal | Ljubo HANSEL ing.gr. | G-0432 | |
| kontroliral | | | |

št.proj.: 1HL/26 1 2 3 4 5 6 datum: marac 2026

cesta/lokacija: OBČINA HOČE - SLIVNICA
ODCEP KAČIČNIK JP880101, JP880102
Parcele št.:654/1,299/2,304/1,304/4,304/5,303/1,304/18, 304/15,305/51,305/52,305/53,305/54,305/47, 305/46,305/48 in 305/49 vse v k.o. Slivniško Pohorje

odsek/ objekt: REKONSTRUKCIJA JP880102
od km 0+000,00 do km 0+165,00
d=165,00m;š=3,00m

pododsek/ del objekta: NAČRT IZ PODROČJA GRADBENIŠTVA

mapa št.: 2.1 načrt št.: 1HL/26-NG

vsebina/ naslov risbe:

**PREČNI PROFILI P2a DO P7a**

faza: IZn merilo: 1:100

klasifikacijska št.: št. lista: 2.1.4.7.3

šifra: