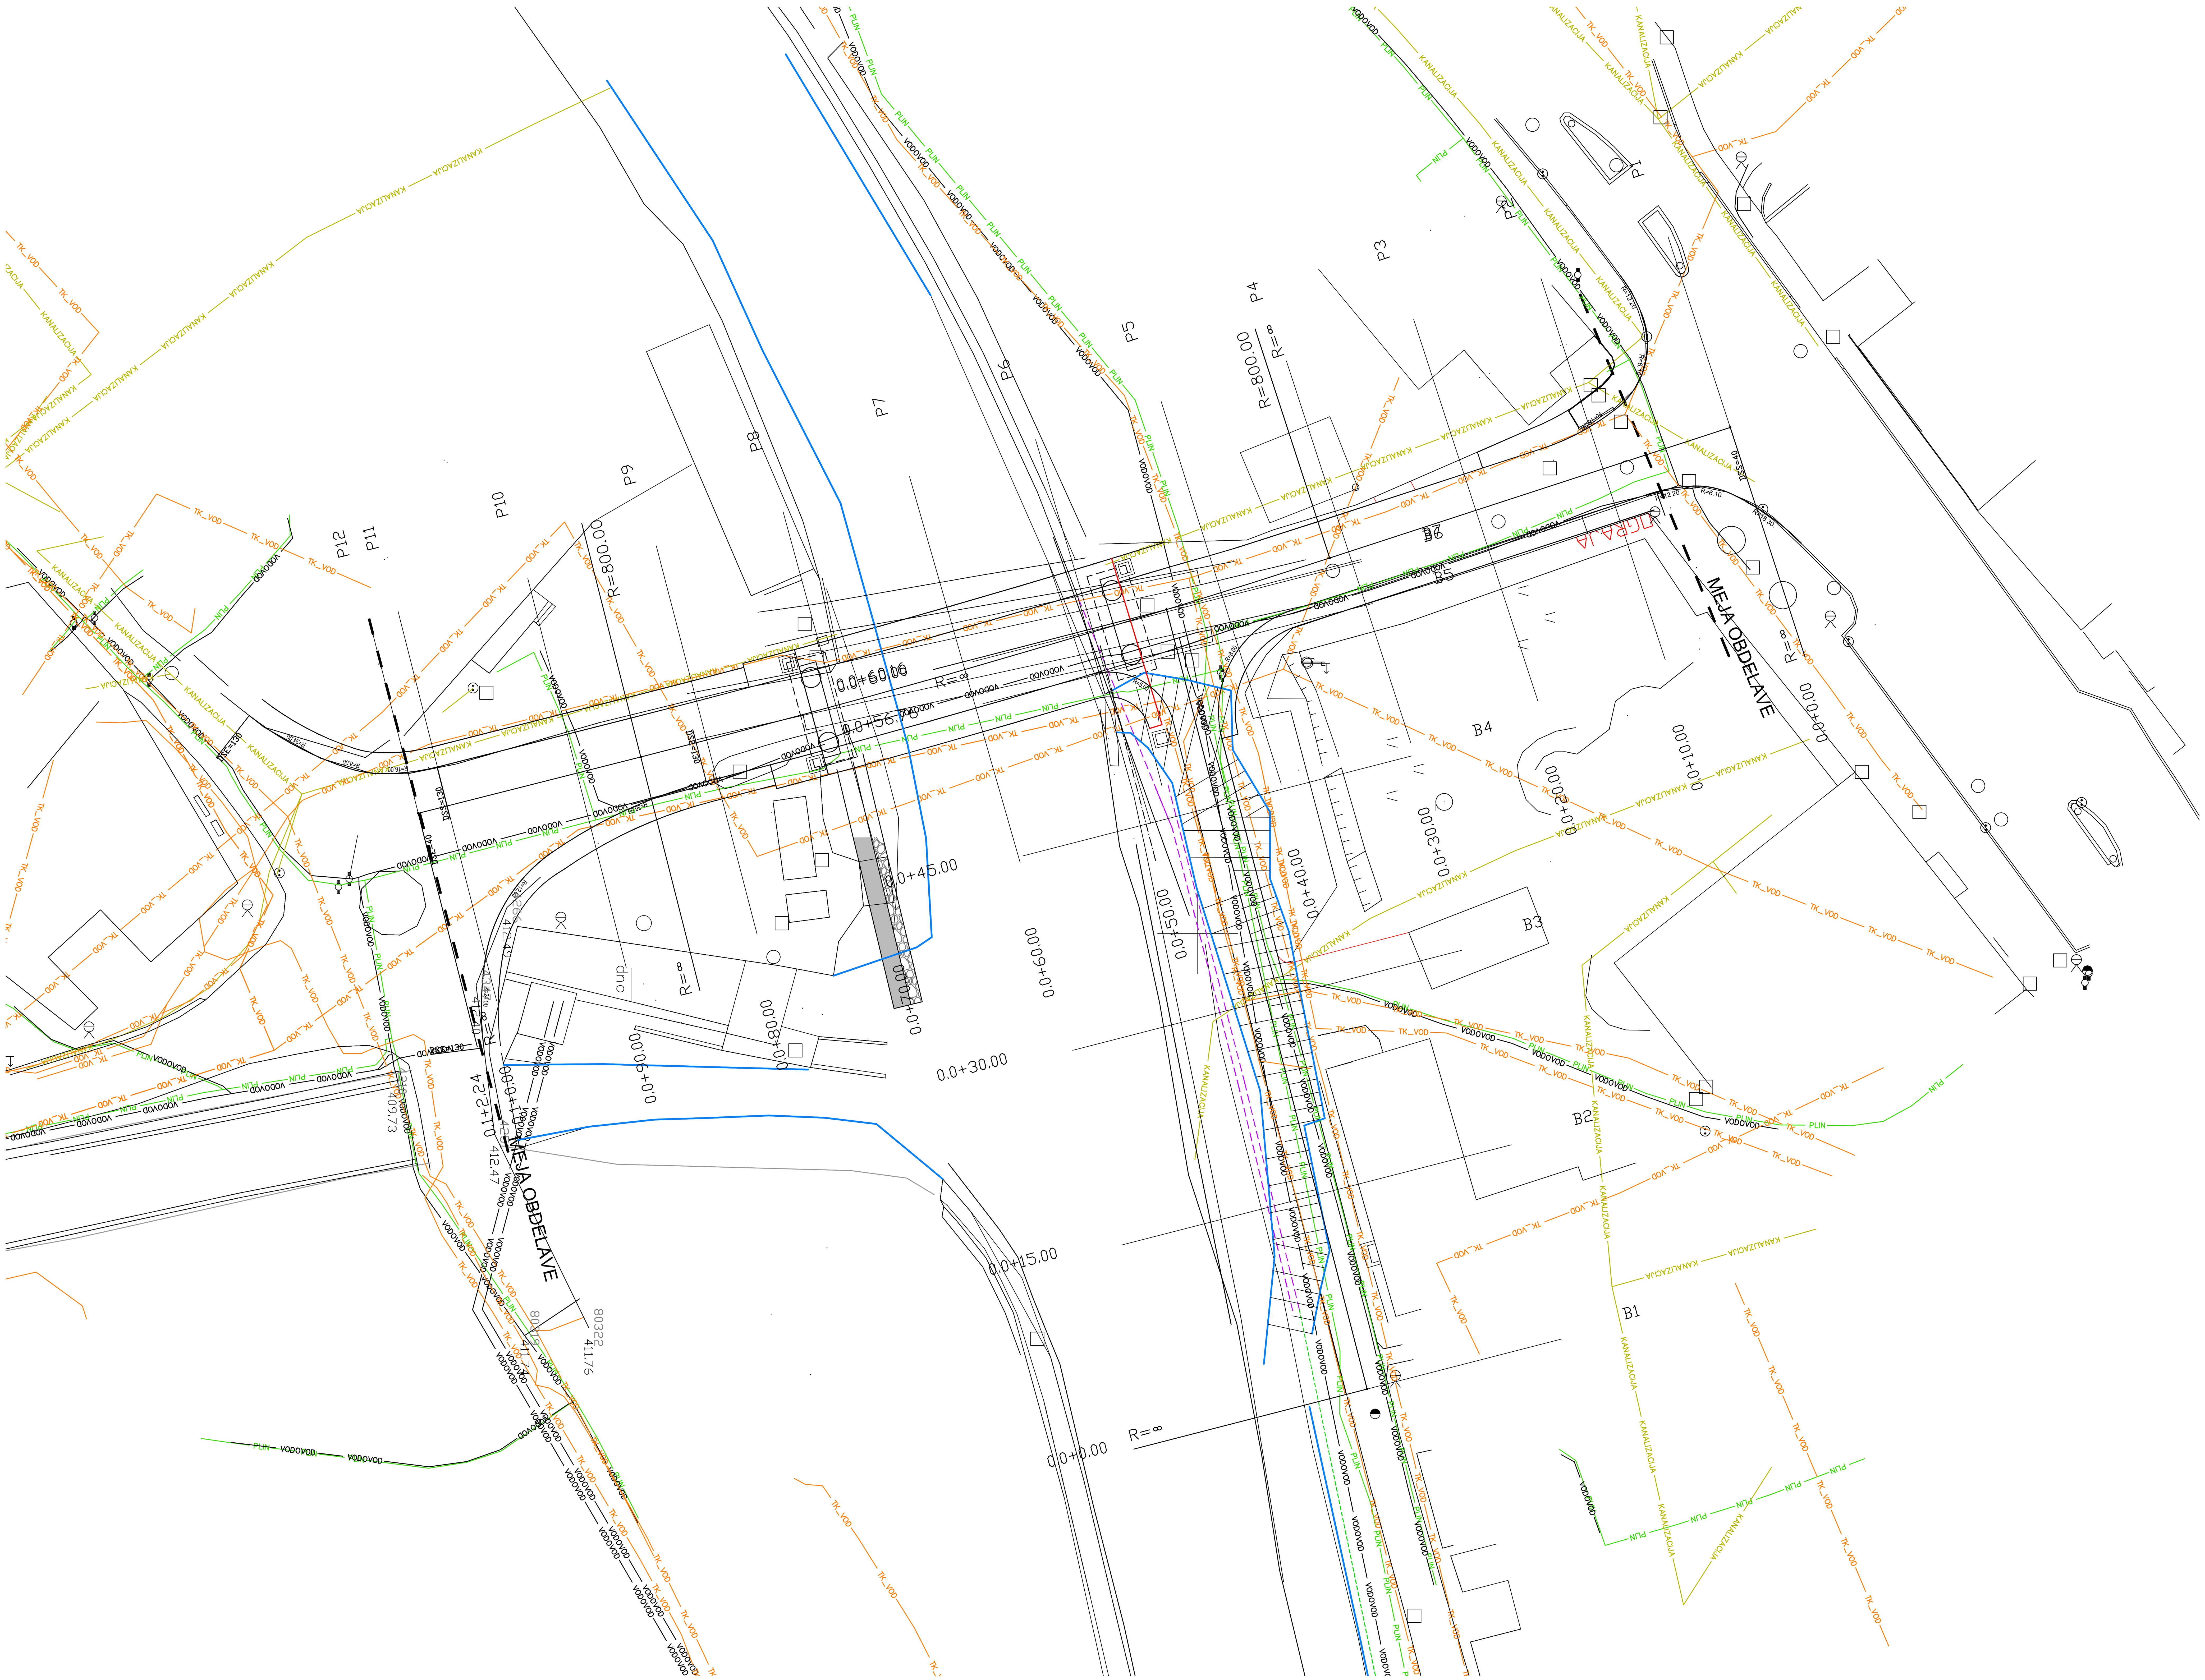
MEJA OBDELAVE
MEJA OBDELAVE
P1
P2
P3
P4
P5
P6
P7
P8
P9
P10
P11
P12
B1
B2
B3
B4
B5
B7
R=800.00
R=800.00
R=∞
0.0+0.00
0.0+10.00
0.0+20.00
0.0+30.00
0.0+40.00
0.0+50.00
0.0+60.00
0.0+56.76
0.0+45.00
0.0+70.00
0.0+80.00
0.0+90.00
0.0+30.00
0.0+15.00
0.0+0.00
0.1+2.24
0.0+1.00
DSS=130
DSS=40
R=12.20
R=6.10
R=8.30
R=8.00
R=16.00
R=24.00
dno
409.73
412.47
412.49
411.76
80322
VODOVOD
PLIN
TK_VOD
KANALIZACIJA