


DETALJ POLAGANJA PVC CEVI

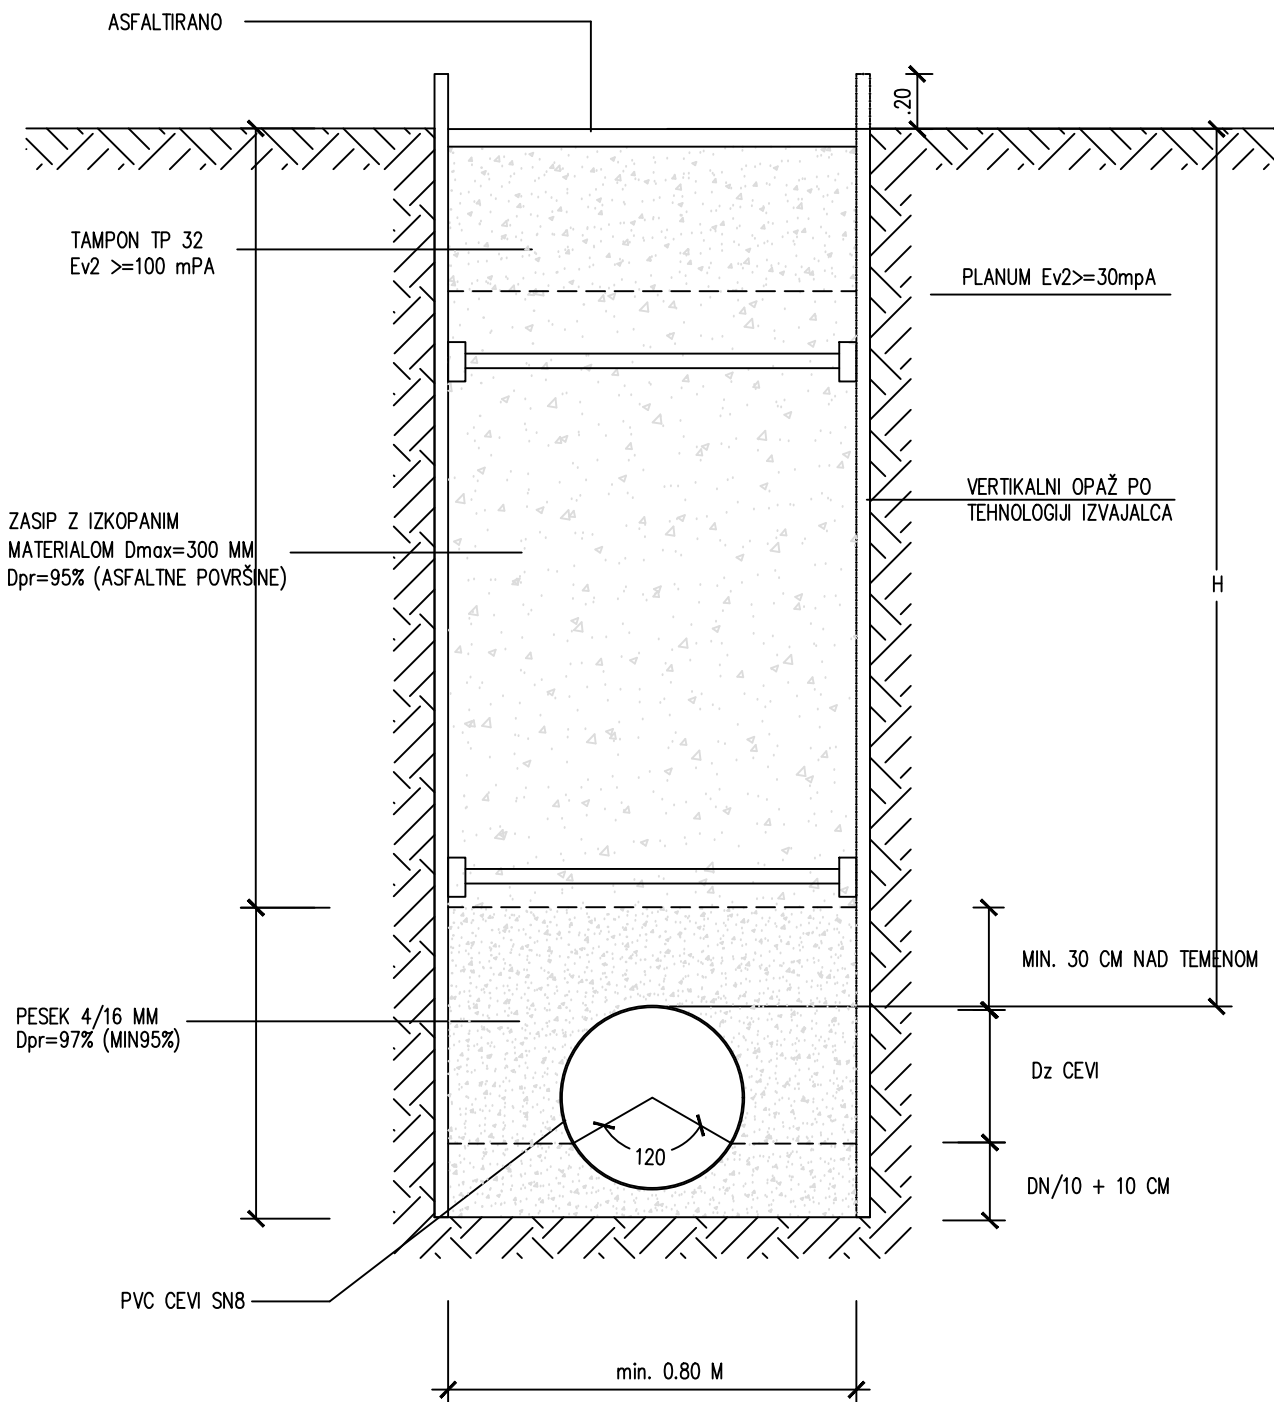

A1

ŠT.NAČRTA: 32/2022