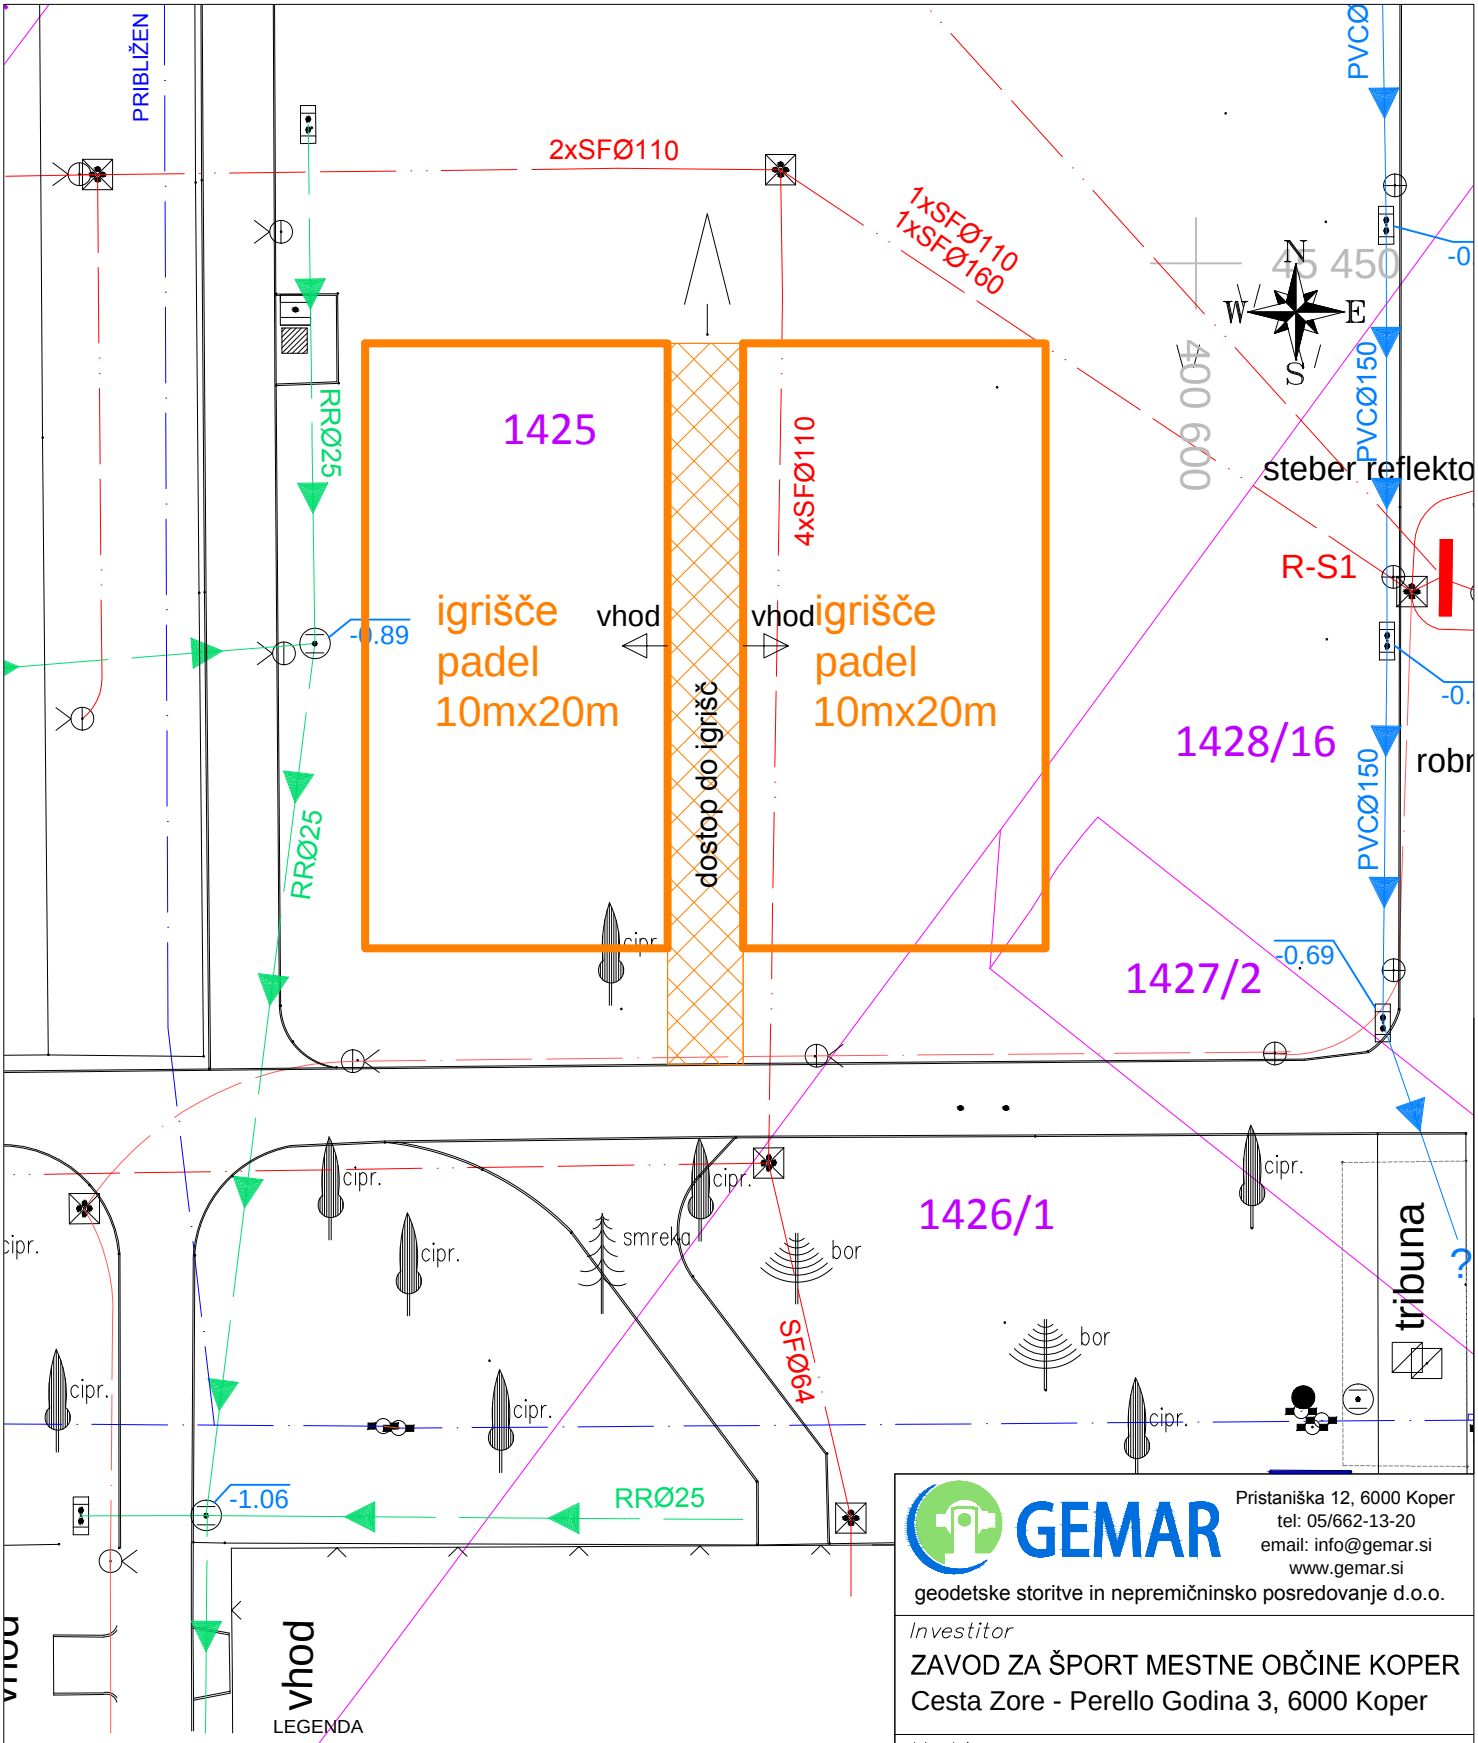


LEGENDA

- vodovod
- elektrika SN podzemni vod
- elektrika NN podzemni vod
- javna razsvetljava
- meteorna kanalizacija
- fekalna kanalizacija
- drenaža
- kanalizacija (po podatkih katastra GJI)
- Urejene meje
- Meje po podatkih ZKN
- Tlorisi objektov

GEMAR
Pristaniška 12, 6000 Koper
tel: 05/662-13-20
email: info@gemar.si
www.gemar.si
geodetske storitve in nepremičninsko posredovanje d.o.o.

Investitor
ZAVOD ZA ŠPORT MESTNE OBČINE KOPER
Cesta Zore - Perello Godina 3, 6000 Koper

Vsebina
PRIKAZ POSTAVITVE IGRIŠČ ZA PADEL

Parc. štev.: 1425, 1426/1, 1427/2, 1428/16
K.o. KOPER

Meril in načrt izdelal
Rok Korelič u.d.i.geod.

Direktor
Rok Korelič u.d.i.geod.

D.N.	Datum	Merilo
	April 2025	1 : 250