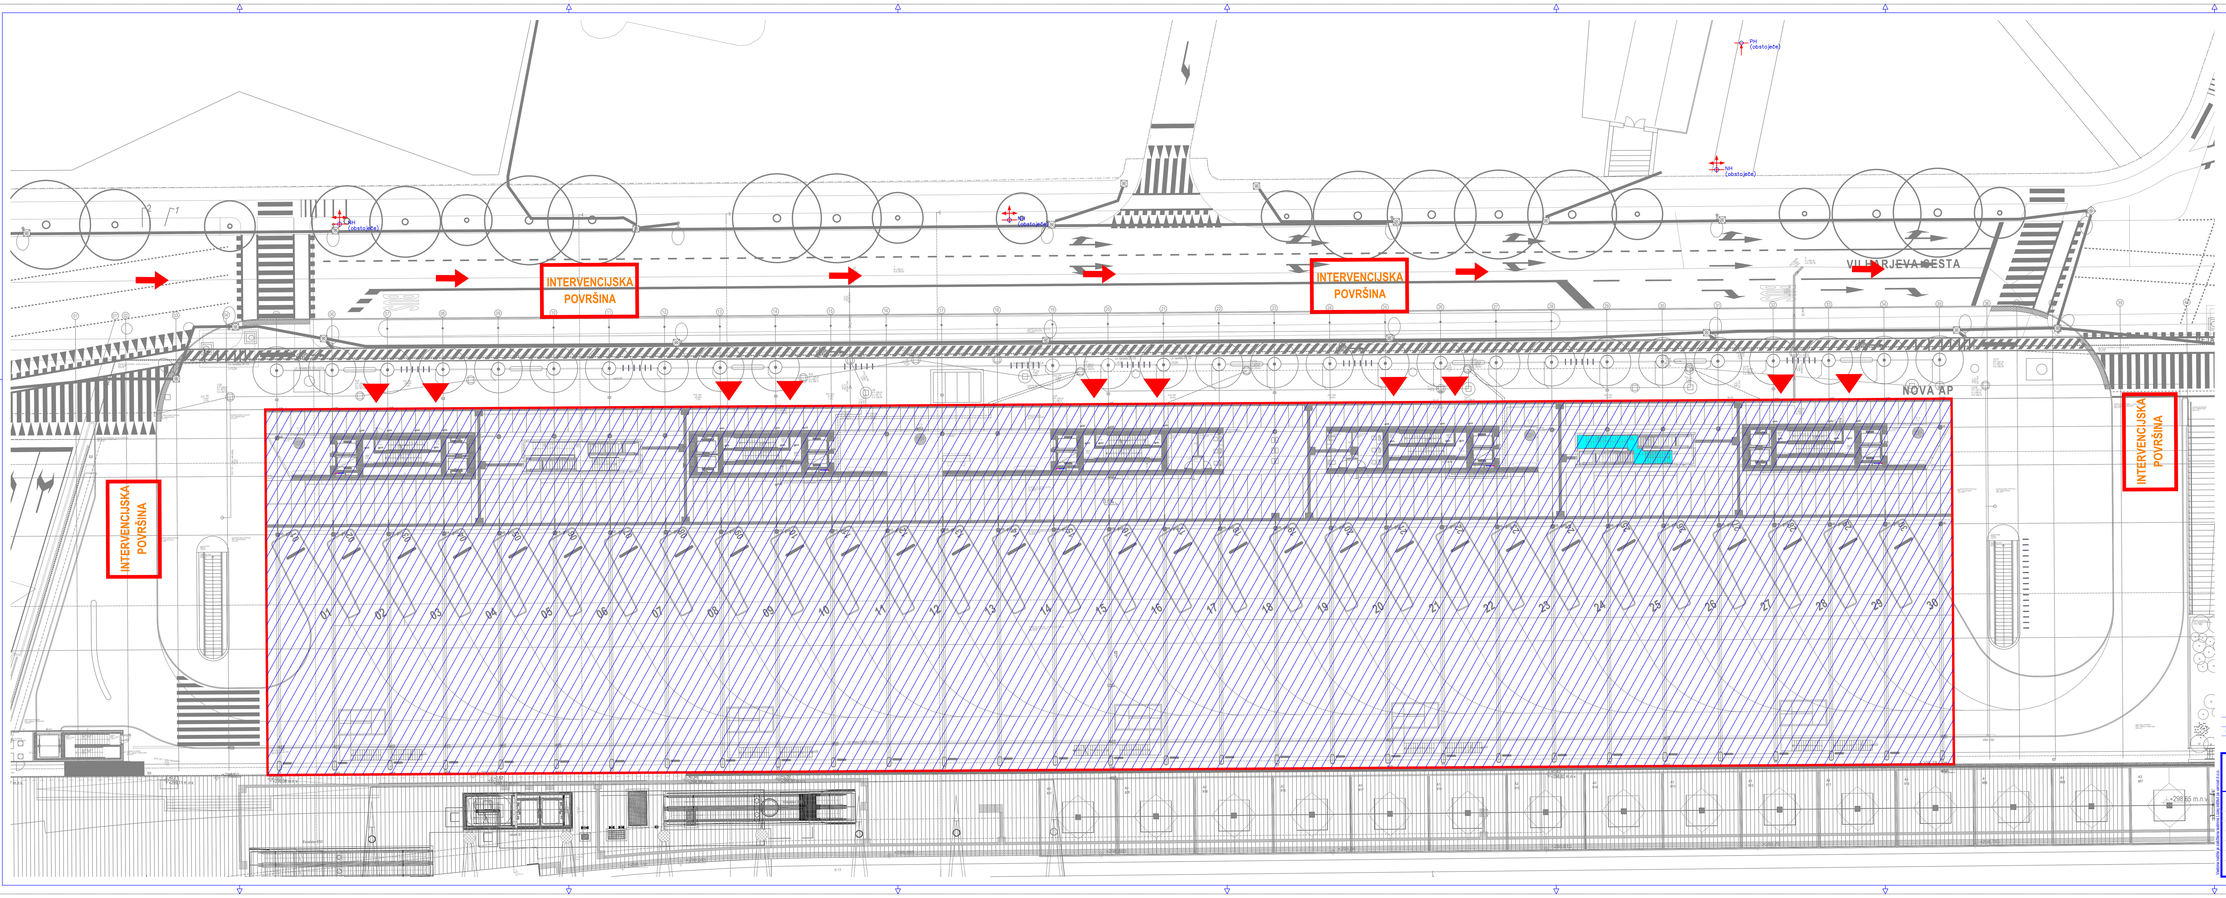

LEGENDA:
ZNAKI POŽARNE VARNOSTI

Tvorba in uporaba znakov za varovanje pri delu, znaki za označevanje cevovodov, ročni znaki ISO 16069, Napisne in opozorilne table za varovanje pri delu, Splošna določila ISO 3864-1

- AVTOMATSKO GASILNO POŠKROPLJALNI SISTEM
- SMER ZVEZDA - turbosmerna svetlobna stebla
- EVAKUACIJSKI ZNAKI
- POŽARNA ODPORNOST 30 minut (EI30)
- POŽARNA ODPORNOST 60 minut (EI60)
- POŽARNA ODPORNOST 90 minut (EI90)
- POŽARNI SEKTOR
- DIMNI SEKTOR
- SAMOZAPIRALNA POŽARNA VRATA EI30-C
- SAMOZAPIRALNA POŽARNA VRATA EI60-C
- SAMOZAPIRALNA POŽARNA VRATA EI90-C
- AVTOMATSKO ZAPIRANJE VRAT
- DIMOTESNA VRATA
- ROČNI GASILNI APARAT NA PRAH
- ROČNI GASILNI APARAT NA CO_2
- NOTRANJI HIDRANTNI PRIKLJUČEK
- VARNOSTNA RAZSVETLJAVA
- GASILSKO OVOJALO
- INTERVENCIJSKA POT ZA GASILSKA VOZILA

LEGENDA:
ZNAKI POŽARNE VARNOSTI

Tvorba in uporaba znakov za varovanje pri delu, znaki za označevanje cevovodov, ročni znaki ISO 16069, Napisne in opozorilne table za varovanje pri delu, Splošna določila ISO 3864-1

- AVTOMATSKO GASILNE POŠKROPLJALNI SISTEM
- AVTOMATSKI JAVLJALNIK POŽARA
- SISTEM JAVLJALNIK PLINA
- ROČNI JAVLJALNIK POŽARA
- SVETLOZNAKI IN ZVOČNO ALARMIRANJE
- NARAVNA IZVOJO DIMA IN TOPLOTE
- MEHANSKI IZVOJO DIMA IN TOPLOTE
- KONTROLA DIMA Z NADTLAKOM
- ROČNO ODPIRALNE ODPRTINE ZA ODT
- ELEKTRIČNE INSTALACIJE
- NELA POŽARNEGA SEKTORJA V OBJEKTU
- NELA ZBIRNEGA SEKTORJA V OBJEKTU
- R NOSILNOST
- E CELOVITOST
- I TOPLOTNA IZOLATIVNOST
- C SAMOZAPIRANJE
- OMEJENO PUŠČALNE DIMA
- VHOD- IZHOD OBJEKTA
- SMERI POTI ZA INTERVENCIJO
- DELOVNA POVRŠINA 8 m x 11 m (prosta in označena)
- NADZEMNI ZUNANJI HIDRANTNI PRIKLJUČEK
- PODZEMNI ZUNANJI HIDRANTNI PRIKLJUČEK

OPIS SPREMEMBE	DATUM	PODPIS

Projektantski podjetje:

Lozej inštitut za varnost

Lozej d.o.o. Ajdovščina, Gorška c. 62, tel/fax: (05) 366 41 80 / 90, www.lozej.si

Investitor:	SLOVENSKA ZELEZNICE d.o.o.
	KOLODVORSKA ULICA 11, 1506 LJUBLJANA
Objekt:	NOVA GLAVNA AVTOBUSNA POSTAJA LJUBLJANA S POSLOVNIM PROSTORI IN PARKIRNO HISO NA OBMOČJU POTNIŠKEGA CENTRA LJUBLJANA
Načrt:	NACRT POŽARNE VARNOSTI
Vodja projekta:	Nataša BEVK, univ. dipl.ekl.ekl., ZAPS: A-1191
Pooblaščeni inženir:	Rajko KOVAČ, dipl.-ing.rač., IZS: TP-0754
Sodelavec:	Martin HRIŠČAK, mag.rač.tek.var. IZS PI: PV0800
Risba:	SITUACIJA

Faza:	PZI
Št. projekta:	3482/2
Št. načrta:	3502/2-NPV
Datum:	MAREC 2020
Merilo:	1:200
List:	1

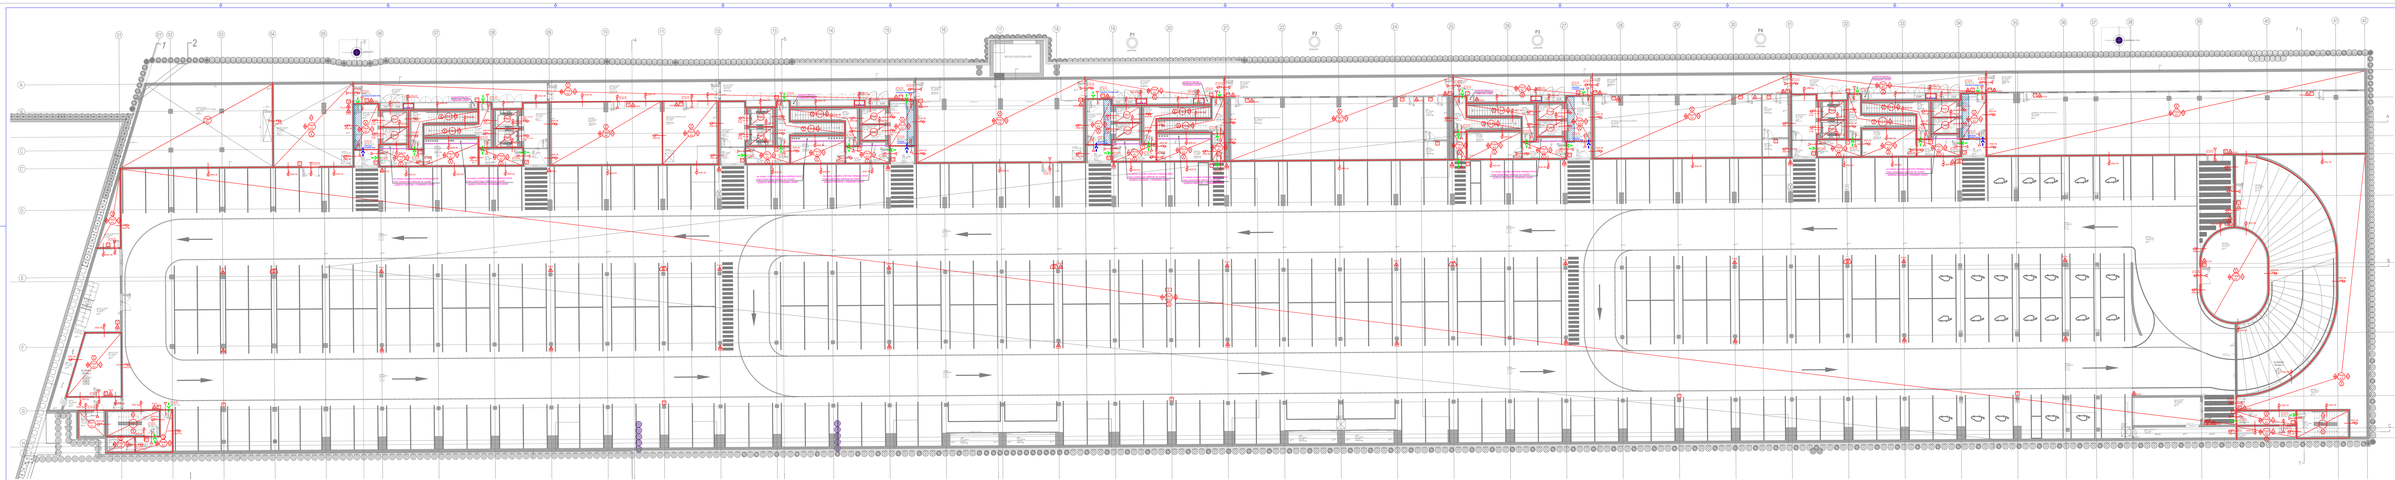

LEGENDA:

LEGENDA:

Lozej inštitut za varnost d.o.o.



NAČRT POŽARNO VARNOSTNIH OZNAK

TLORIS KLET 2

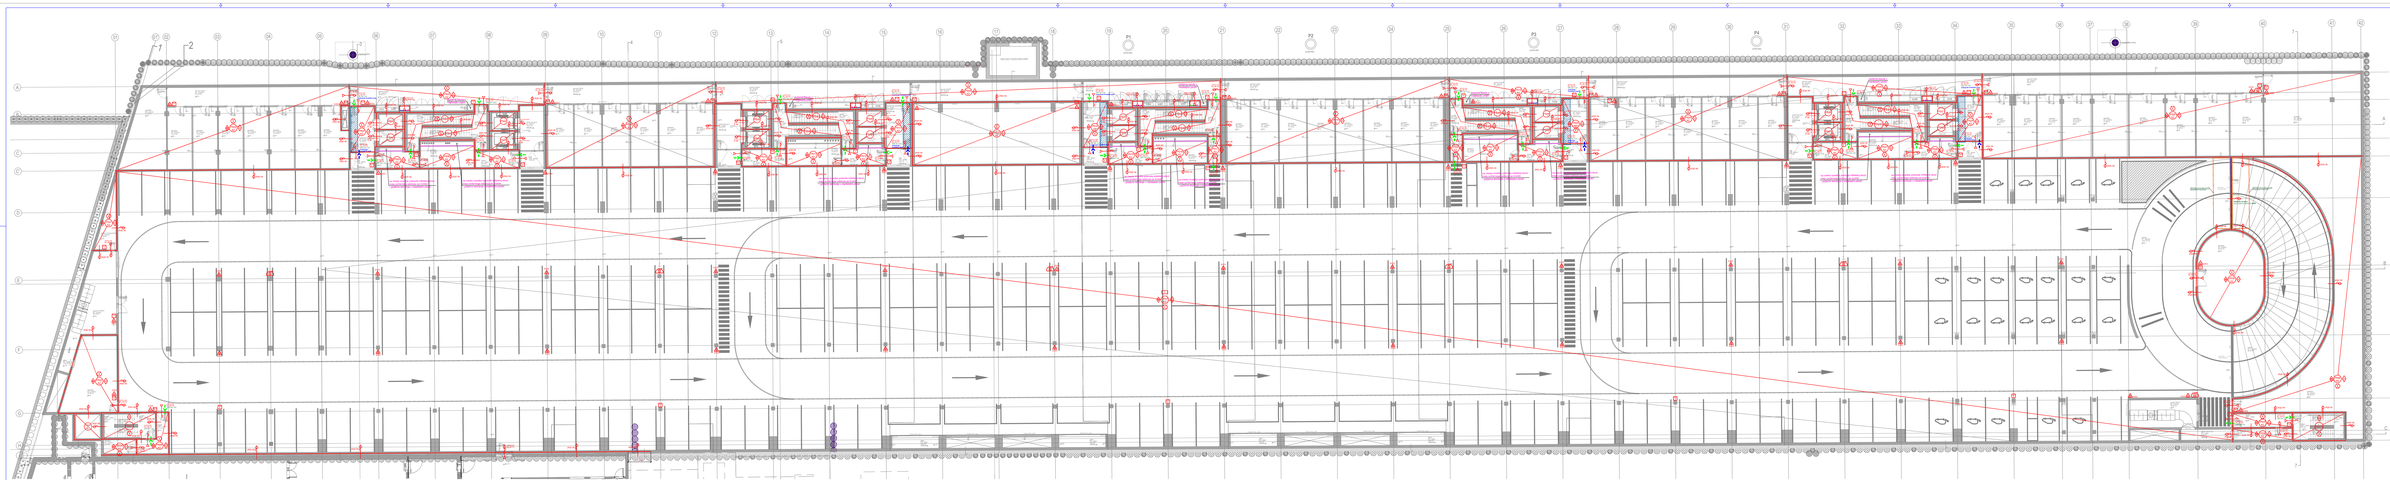

LEGENDA:

LEGENDA:

Lozej

Inštitut za varnost d.o.o.








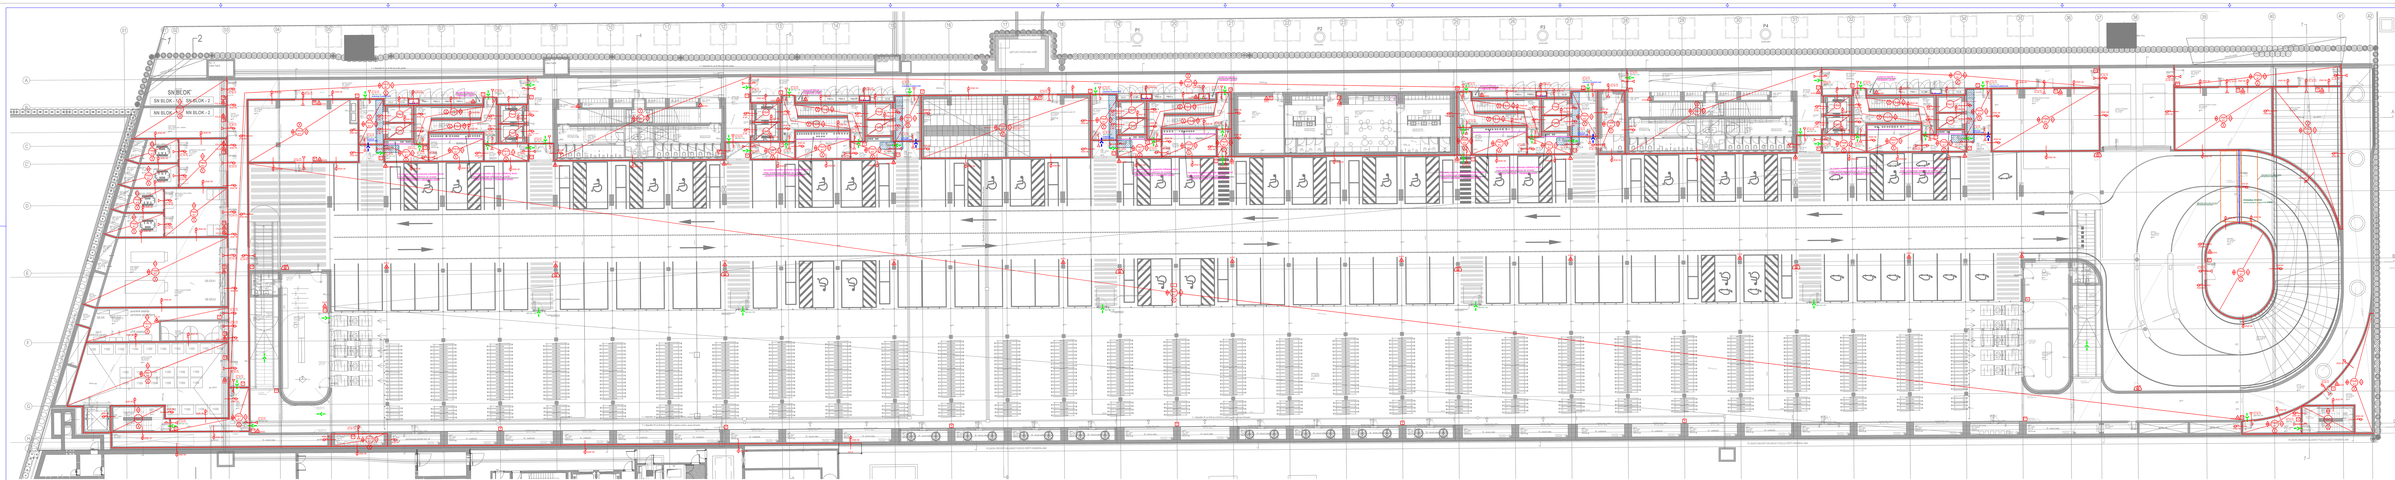
SN BLOK
SN BLOK - 1
SN BLOK - 2
SN BLOK - 3
SN BLOK - 4
P1
P2
P3
P4
LEGENDA:
LEGENDA:

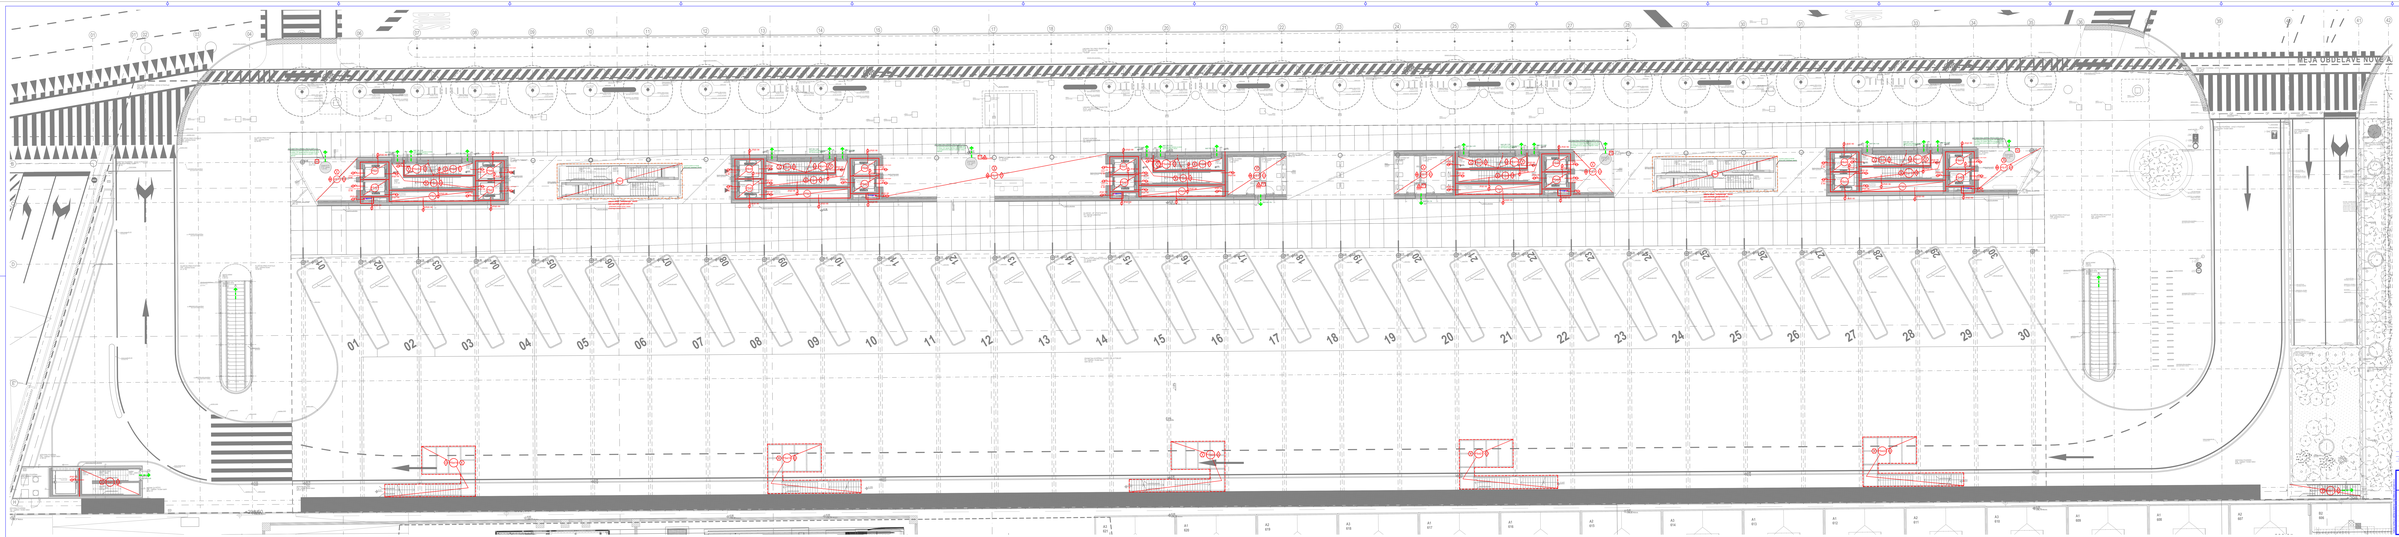

LEGENDA:

LEGENDA:

Lozej
inštitut za varnost




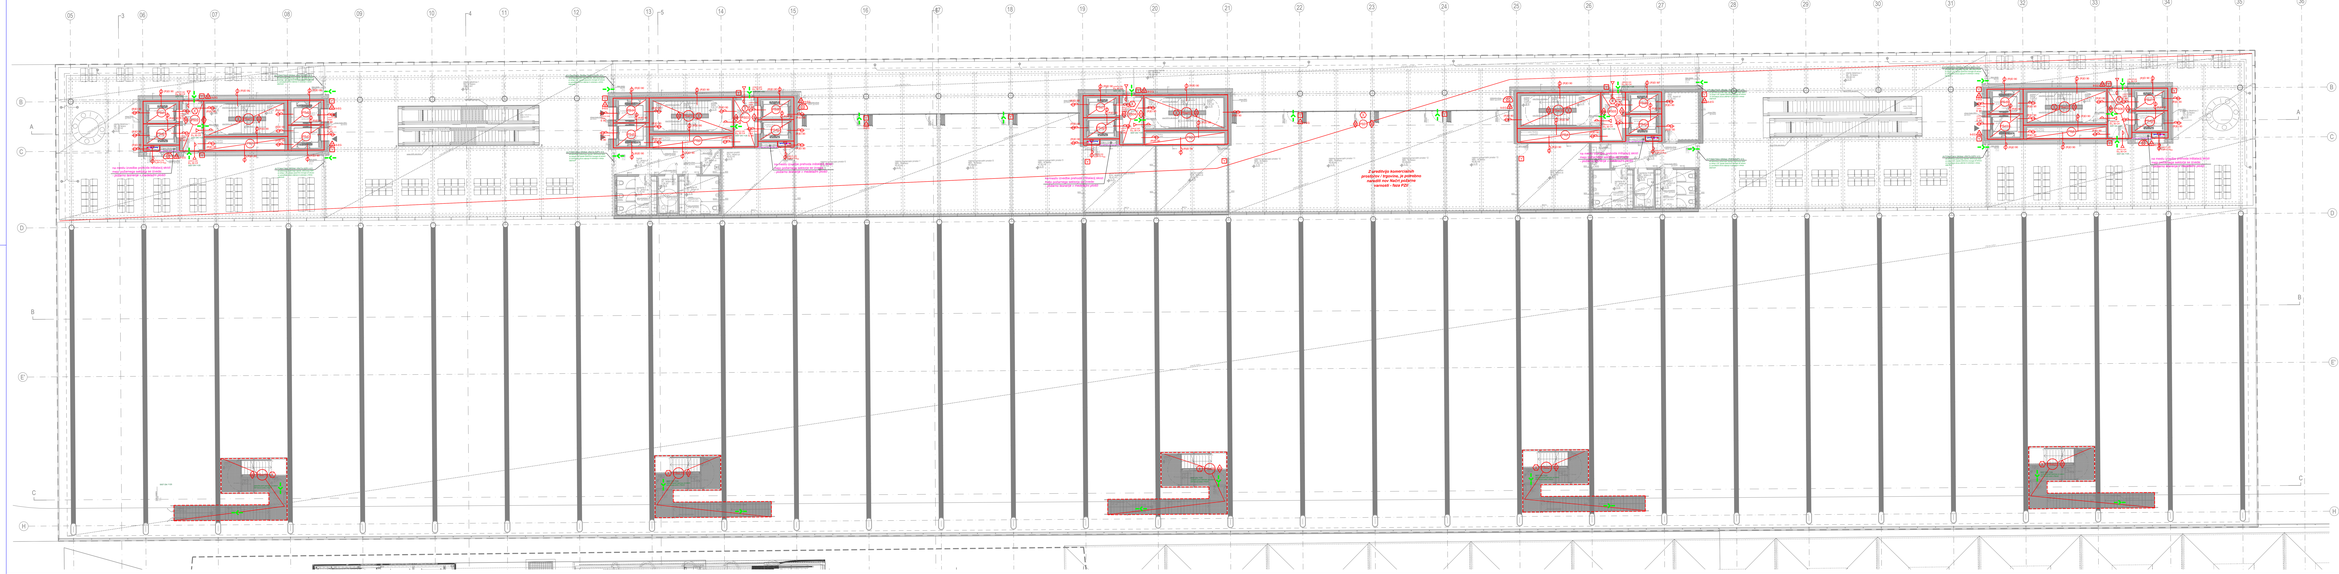










Lozej inštitut za varnost d. o. o.



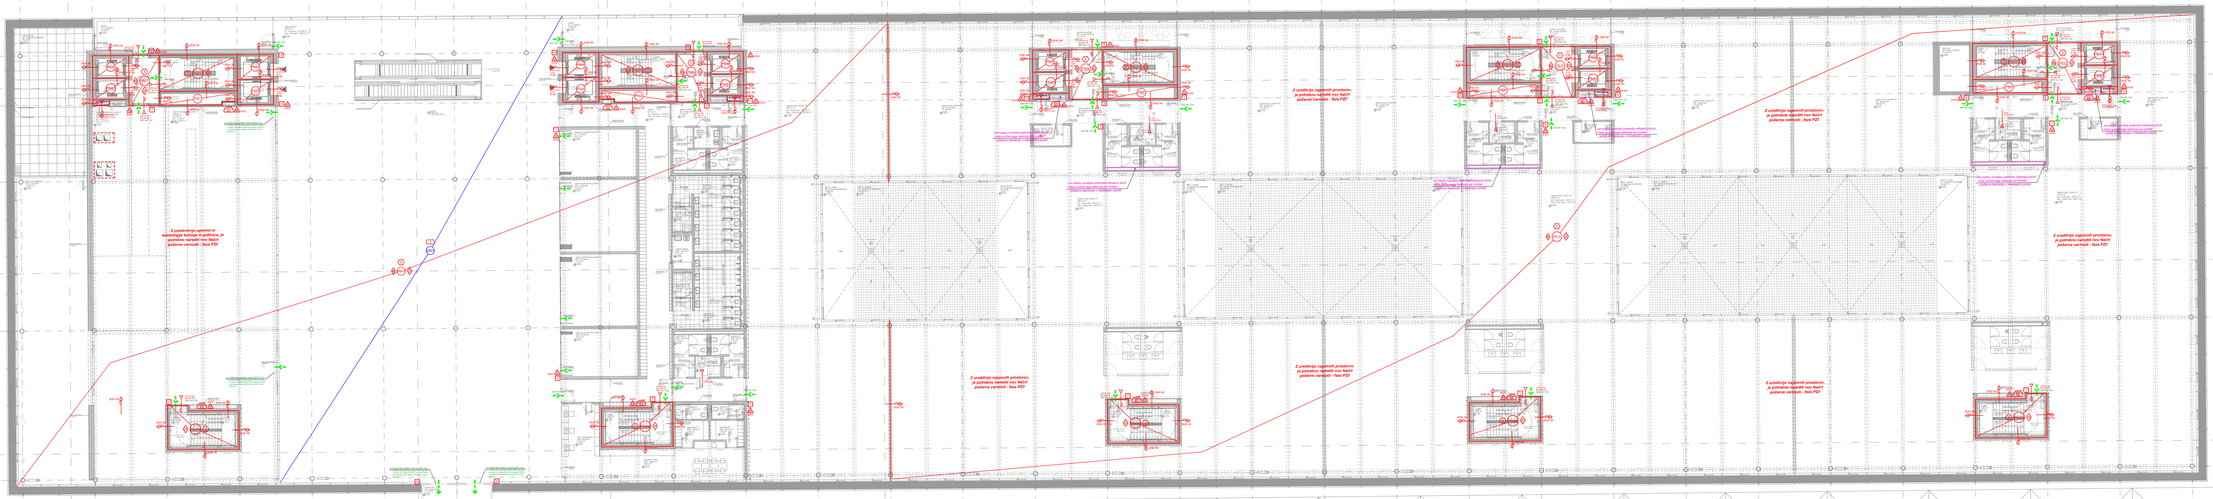

LEGENDA:

LEGENDA:

Lozej inštitut za varnost d. o. o.



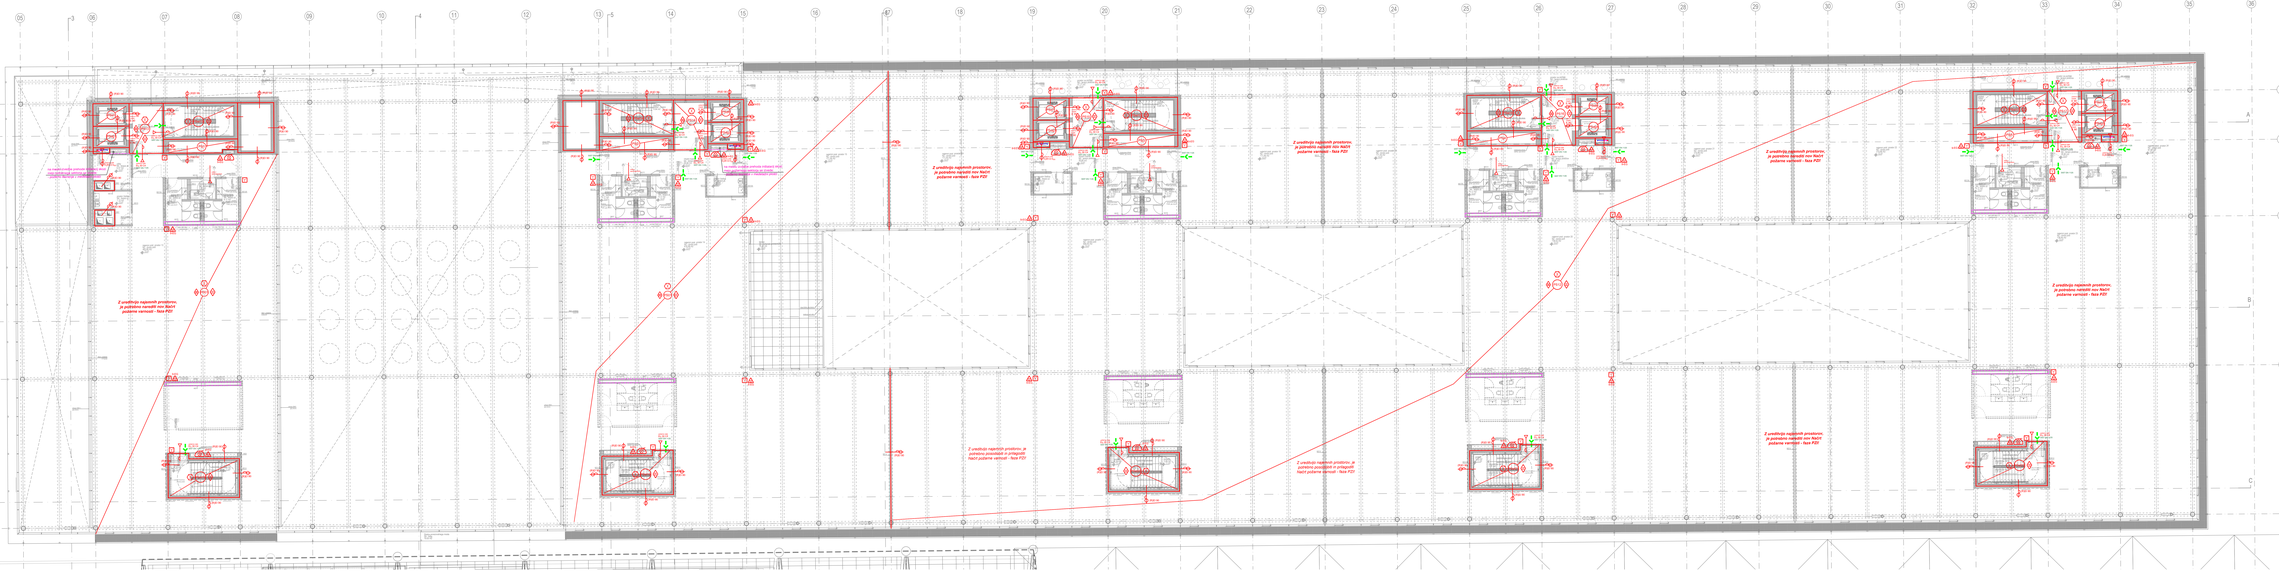







Lozej inštitut za varnost d.o.o.





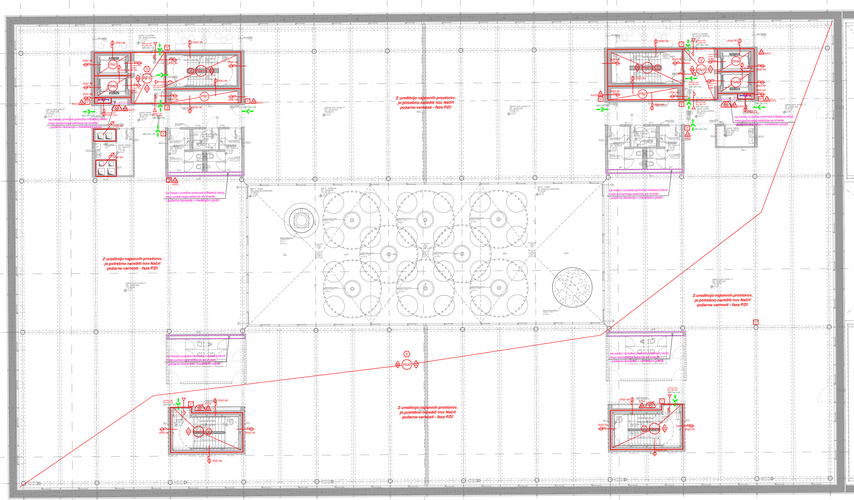

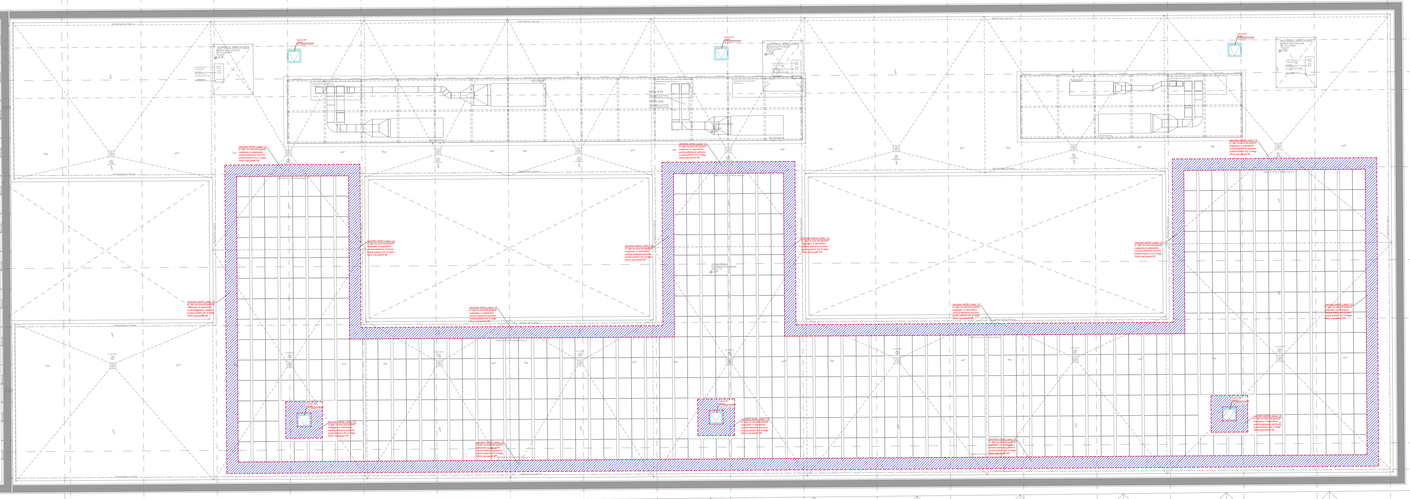

LEGENDA:
ZNAKI ZA GASILCE IN REŠEVALCE

	SMER IZHODA

Z ureditvijo najemnih prostorov, je potrebno narediti nov Načrt požarne varnosti - faza PZI!

LEGENDA:
ZNAKI POŽARNE VARNOSTI

Predmik v grafičnih znakih za izdelavo prog (tudi) požarne varnosti in požarnih redov (Uradni list RS 136/2004). Predmik iz poznejših dopolnitev in prvotnih oznak na ostalo (Uradni list RS 89/15 in 46/17)

	SMER IZHODA
	EVAKUACIJSKI IZHOD
	POŽARNA ODPORNOST 30 minut (REI)30
	POŽARNA ODPORNOST 60 minut (REI)60
	POŽARNA ODPORNOST 90 minut (REI)90
	POŽARNA ODPORNOST 120 minut (REI)120
PS(0)	POŽARNI SEKTOR
DS(1)	DIMNI SEKTOR
	SAMOZAPIRALNA POŽARNA VRATA E30-C
	SAMOZAPIRALNA POŽARNA VRATA E60-C
	SAMOZAPIRALNA POŽARNA VRATA E90-C
	AVTOMATSKO ZAPIRANJE VRAT
	DIMOTESNA VRATA
	ROČNI GASILNI APARAT NA PRAH
	ROČNI GASILNI APARAT NA CO_2
	NOTRANJI HIDRANTNI PRIKLJUČEK
	SUHI DVIŽNI VOD BREZ VHODNEGA VENTILA
	SUHI DVIŽNI VOD Z IZHODNIM VENTILOM
	VARNOSTNA RAZSVETLJAVA
	GASILSKO DVIGALO
	VARNO PODROČJE EVAKUIRANCEV
	INTERVENCIJSKA POT ZA GASILSKA VOZILA

LEGENDA:
ZNAKI POŽARNE VARNOSTI

Predmik v grafičnih znakih za izdelavo prog (tudi) požarne varnosti in požarnih redov (Uradni list RS 136/2004). Predmik iz poznejših dopolnitev in prvotnih oznak na ostalo (Uradni list RS 89/15 in 46/17)

	AVTOMATSKO GAŠENJE POŽARA Z VODO
	AVTOMATSKO JAVLJANJE POŽARA
	SISTEM JAVLJANJA PLINA
	ROČNI JAVLJALNIK POŽARA
	SVETLOBNO IN ZVOČNO ALARMIRANJE
	NARAVNI ODVOD DIMA IN TOPLOTE
	MEHANSKI ODVOD DIMA IN TOPLOTE
	KONTROLA DIMA Z NADTLAKOM
	ROČNO ODPIRANJE OPRTIN ZA ODT
	ELEKTRIČNE INSTALACIJE
	MEJA POŽARNEGA SEKTORJA V OBJEKTU
	MEJA DIMNEGA SEKTORJA V OBJEKTU
R	NOSILNOST
E	CELOVITOST
I	TOPLOTNA IZOLATIVNOST
C	SAMOZAPIRANJE
	OMEJENO PUŠČANJE DIMA
	VHOD / IZHOD OBJEKTA
	DOSTOP ZA INTERVENCIJO
DELOVNA POVRŠINA	DELOVNA POVRŠINA 6 m x 11 m (prosta in označena)
	NADZEMNI ZUNANJI HIDRANTNI PRIKLJUČEK
	PODZEMNI ZUNANJI HIDRANTNI PRIKLJUČEK

OPIS SPREMEMBE	DATUM	PODPIS

Projektirano podjetje:
Lozej inštitut za varnost
Lozej d.o.o. Ajdovščina, Goriška c. 62; tel/fax: (05) 366 41 80 / 90, www.lozej.si

Sofinancira Evropska unija

Investitor:	SLOVENSKE ŽELEZNICE d.o.o. KOLODVORSKA ULICA 11, 1506 LJUBLJANA	Faza:	PZI
Objekt:	NOVA GLAVNA AVTOBUSNA POSTAJA LJUBLJANA S POSLOVNIMI PROSTORI IN PARKIRNO HIŠO NA OBMOČJU POTNIŠKEGA CENTRA LJUBLJANA		
Načrt:	NAČRT POŽARNE VARNOSTI	Št. projekta:	340/22
Vodja projekta:	Matija BEVIC, univ.dipl.ind.arh. ZAPS A-1151	Št. načrta:	269/22-NPV
Pooblaščeni inženir:	Rajko KRANJC, dipl.var.ing. IZS TP-0754	Datum:	MAREC 2026
Sodelavec:	Martin HRIBŠČAK, mag.ind.teh.var. IZS PI PV0800	Merilo:	1:100
Risba:	TLORIS 4. NADSTROPJE	List:	10

Načrt je last podjetja Lozej d.o.o. in ga ni dovoljeno kopirati ali uporabljati brez pisnega dovoljenja.

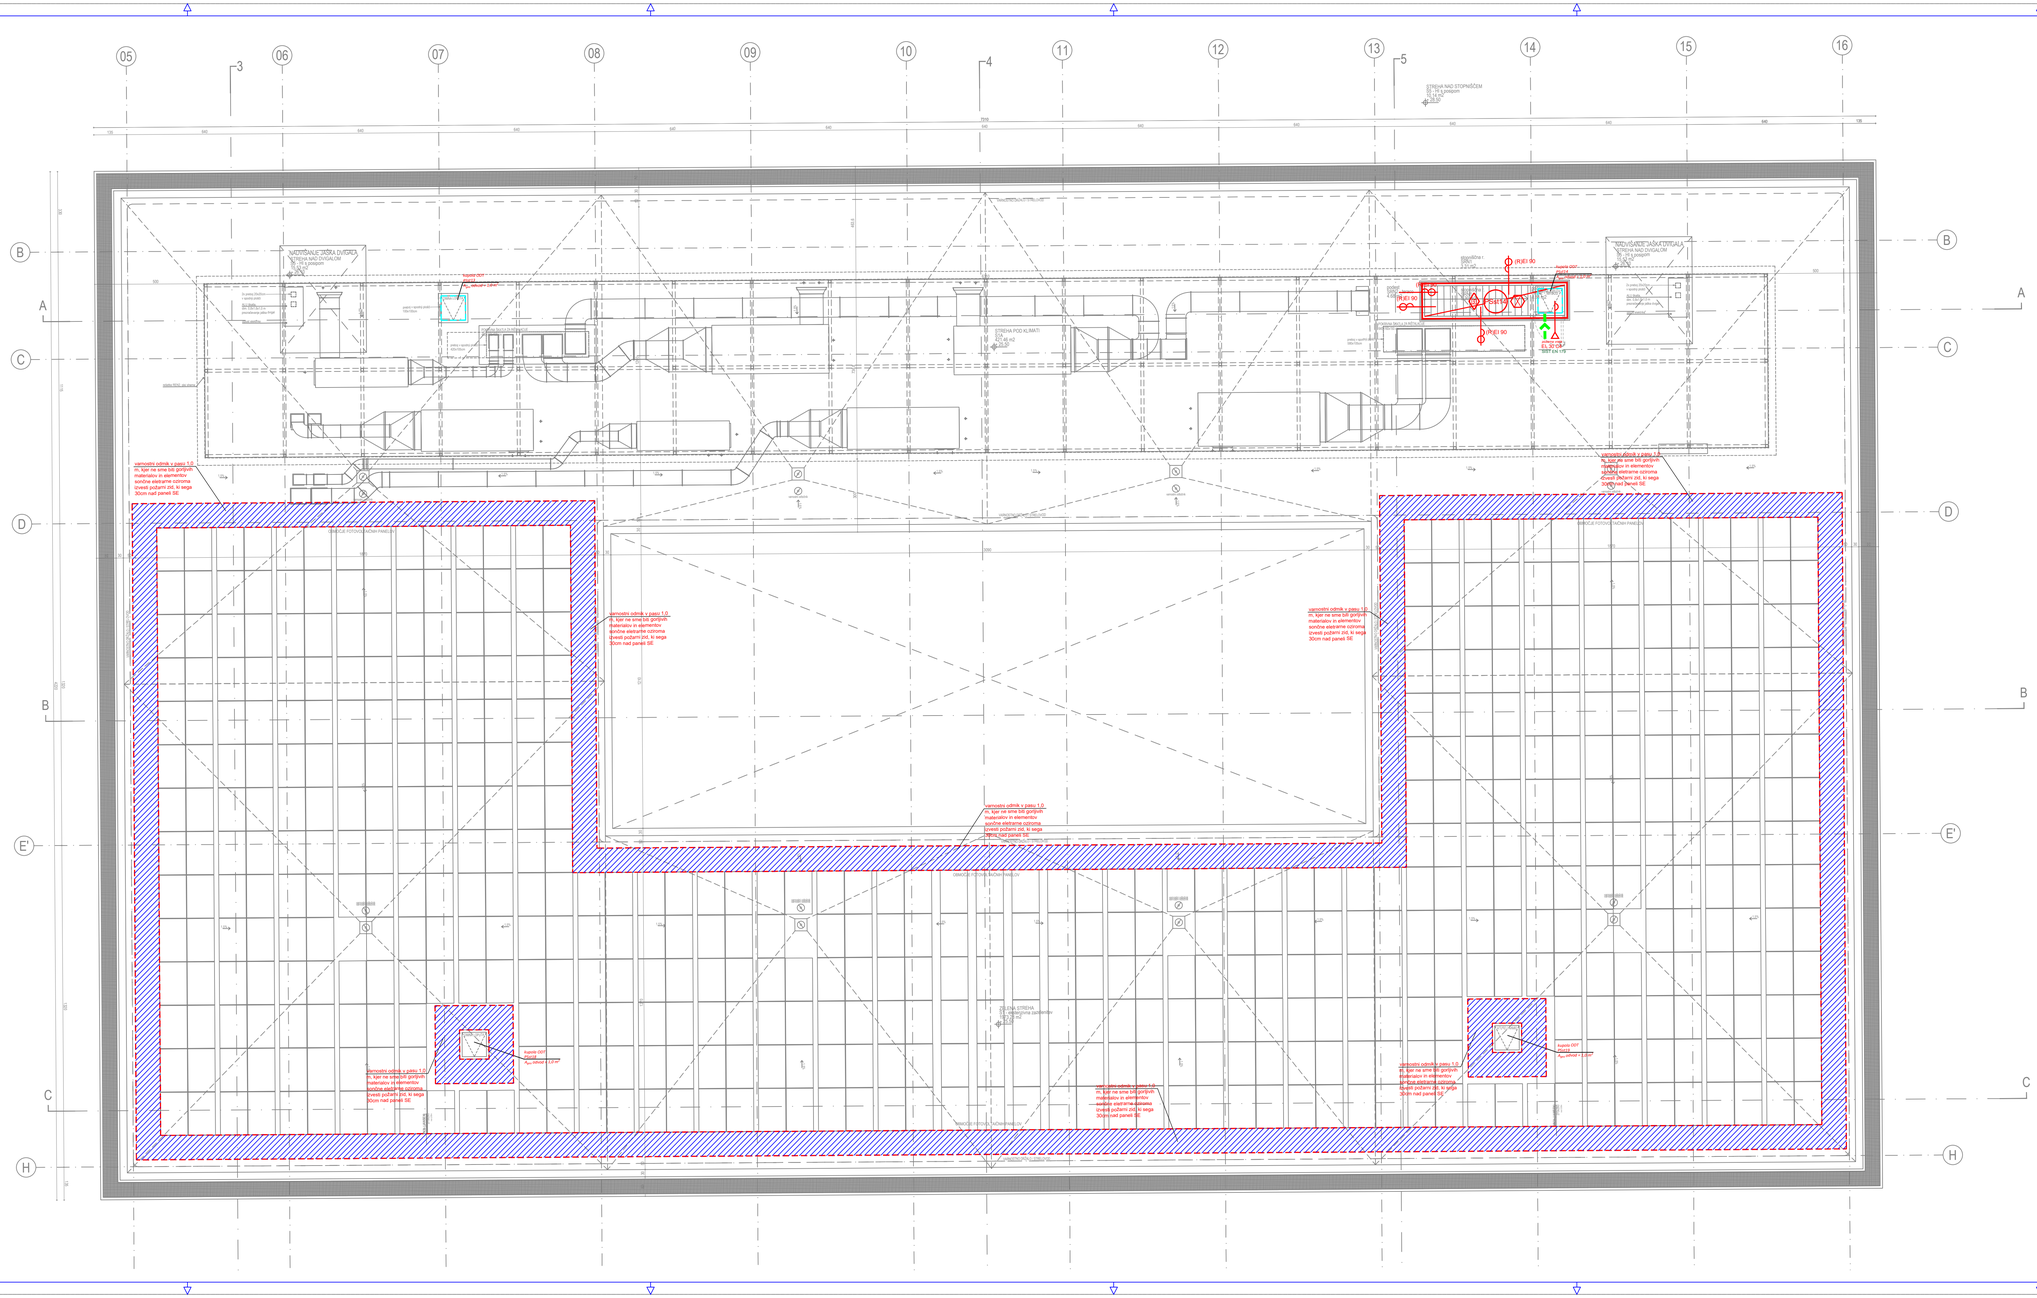
05
06
07
08
09
10
11
12
13
14
15
16
3
4
5
A
B
C
D
E'
H
STREHA NAD STOPNIŠČEM
TL 19,5 prosojem
TL 14 kS
+20,00
STREHA NAD DVIGALOM
TL 14 s prosojem
TL 14 kS
+20,00
STREHA PIRO KLIMATI
TL 20 kS
TL 20 kS
+20,00
ZELENA STREHA
TL 14 intenzivna zasaditev
TL 20 kS
+20,00
OMEJILE FOTOVOLTAIČNI PANELI
požarni ločilni zid EI90
požarni ločilni zid EI90
požarni ločilni zid EI90
(REI) 90
(REI) 90
(REI) 90
(REI) 90
EL 30 CB
REF na +19
REF na +19
REF na +19

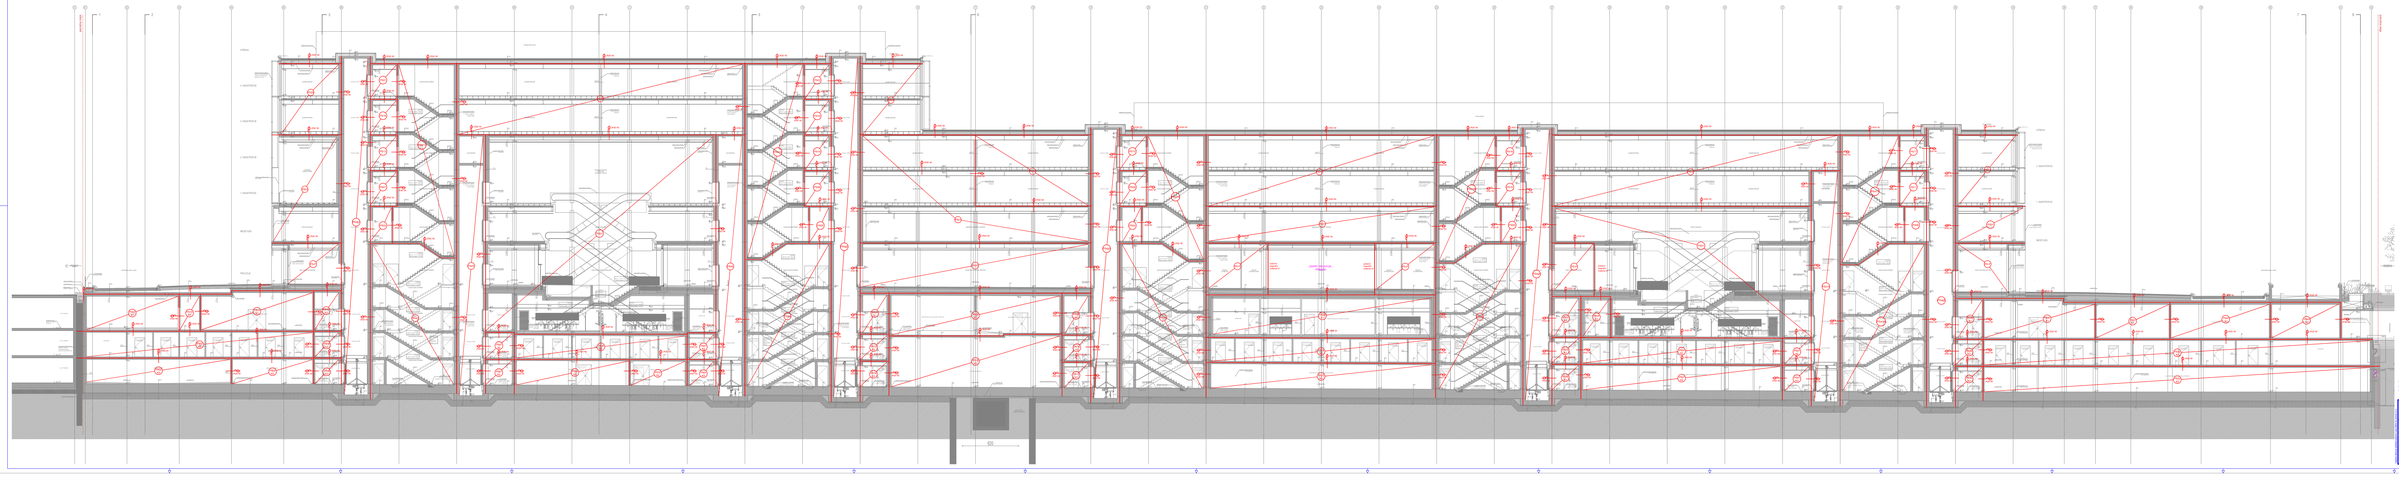











