




A	Popravki po pregledu naročnika		01/2026
Sprememba:		Opis spremembe:	Podpis:
Investitor: Dravske elektrarne Maribor d.o.o. Obrežna ulica 170 2000 Maribor		Objekt: HE ZLATOLIČJE, HE FORMIN	
Projektant: HSE INVEST d.o.o. Obrežna ulica 170 2000 Maribor		Del objekta: SE ZLATOLIČJE	
Podizvajalec:		Vrsta načrta/prikaza: 3 NAČRT S PODROČJA ELEKTROTEHNIKE	
		Vsebina dokumenta/risbe:	
Vodja projektiranja:		BLOK SHEMA VODENJA SE ZLATOLIČJE	
Pooblaščen inženir:	Dejan Lamovšek, d.i.e.	E-2340	Vrsta projekta: DZR
Obdelal:	David Galinec, m.i.e.	/	Številka projekta: HIXXFV-8420/2023
Datum izdelave: november 2025		Merilo: /	Klasifikacijska oznaka: Y, D, -, -, -, -, -, -
			Stran/št.strani: 1/2
			Identifikacijska oznaka: H, I, X, X, F, V, -, 6, E, 4, 0, 7, 0
			Spr.: A

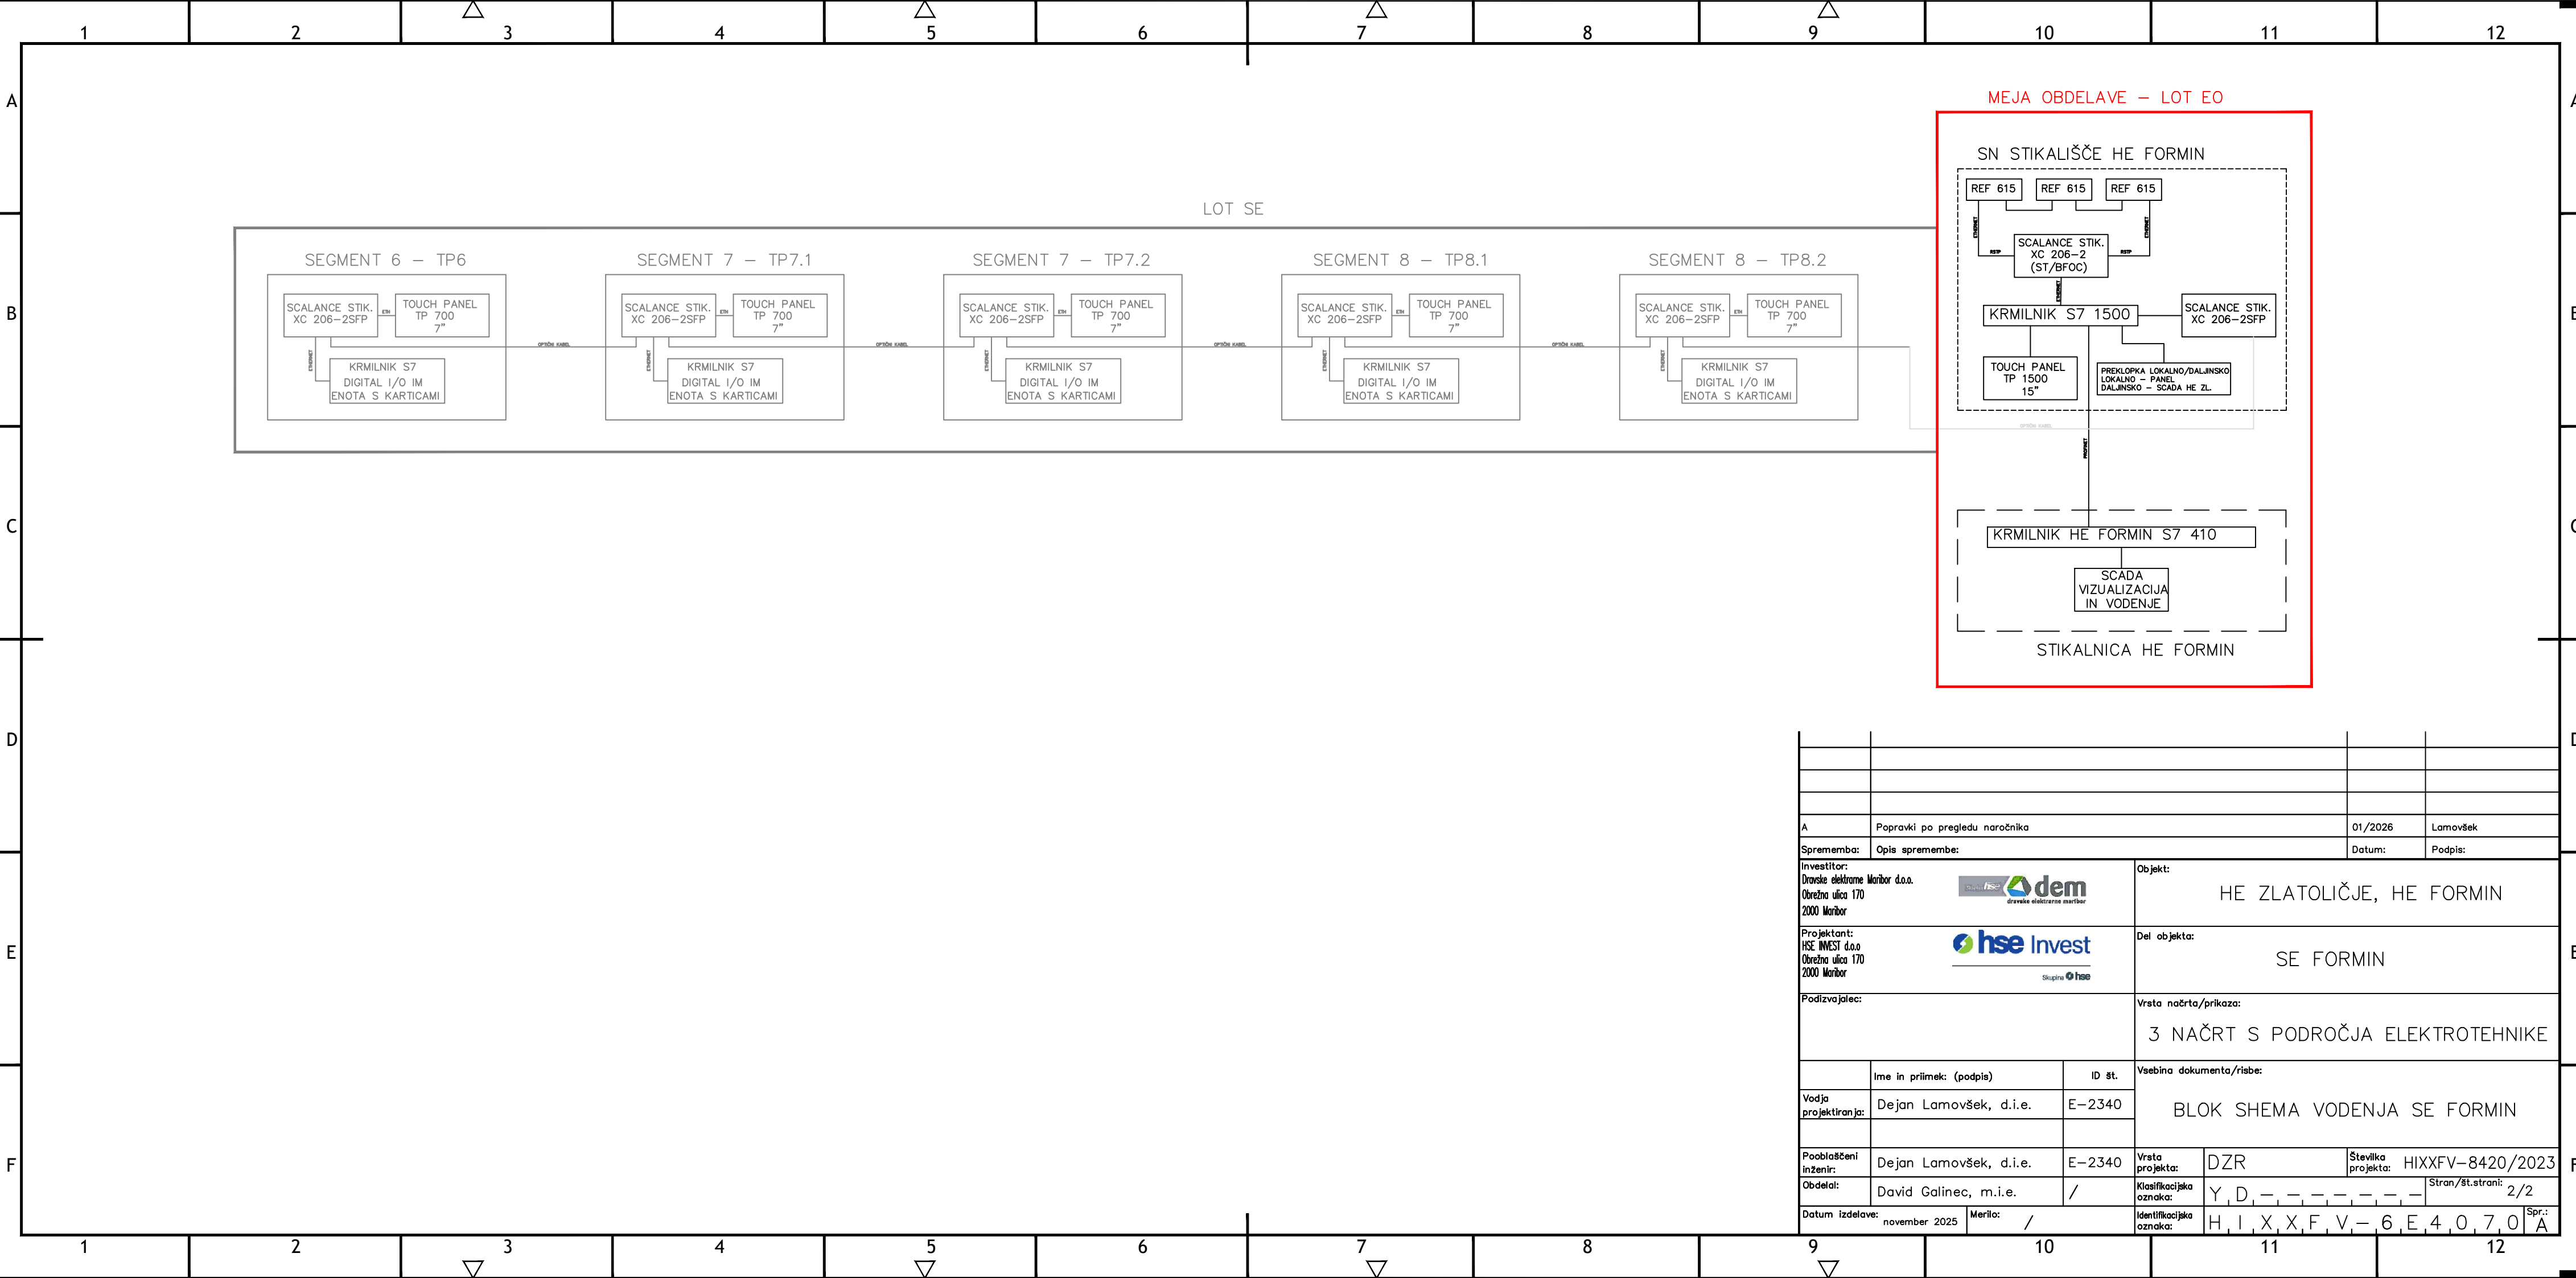

A	Popravki po pregledu naročnika	01/2026	Lamovšek			
Sprememba:	Opis spremembe:	Datum:	Podpis:			
Investitor: Dravske elektrarne Maribor d.o.o. Obrežna ulica 170 2000 Maribor		Objekt:  HE ZLATOLIČJE, HE FORMIN				
Projektant: HSE INVEST d.o.o. Obrežna ulica 170 2000 Maribor		Del objekta:  SE FORMIN				
Podizvajalec:		Vrsta načrta/prikaza:  3 NAČRT S PODROČJA ELEKTROTEHNIKE				
	Ime in priimek: (podpis)	ID št.	Vsebina dokumenta/risbe:  BLOK SHEMA VODENJA SE FORMIN			
Vodja projektiranja:	Dejan Lamovšek, d.i.e.	E-2340				
Pooblaščen inženir:	Dejan Lamovšek, d.i.e.	E-2340	Vrsta projekta:	DZR	Številka projekta:	HIXXFV-8420/2023
Obdelal:	David Galinec, m.i.e.	/	Klasifikacijska oznaka:	Y D _ _ _ _ _ _ _	Stran/št.strani: 2/2	
Datum izdelave:	november 2025	Merilo:	/	Identifikacijska oznaka:	H I X X F V _ 6 E 4 0 7 0	Spr.: A