




C		Popravki po pregledu naročnika	02/2026	Lamovšek
B		Popravki po pregledu naročnika	01/2026	Lamovšek
A		Popravki po pregledu naročnika	01/2026	Lamovšek
Sprememba:		Opis spremembe:	Datum:	Podpis:
Investitor: Dravsko elektrarne Maribor d.o.o. Obrežna ulica 170 2000 Maribor		Objekt: HE ZLATOLIČJE, HE FORMIN		
Projektant: HSE INVEST d.o.o. Obrežna ulica 170 2000 Maribor		Del objekta: SE FORMIN		
Podizvajalec:		Vrsta načrta/prikaza: 3 NAČRT S PODROČJA ELEKTROTEHNIKE		
Vodja projektiranja:		Vsebina dokumenta/risbe:		
Ime in priimek: (podpis)		ID št.	ENOPOLNA SHEMA PRIKLJUČITVE SE	
Dejan Lamovšek, d.i.e.		E-2340		
Pooblaščen inženir:		E-2340	Vrsta projekta:	DZR
Obdelal:		/	Klasifikacijska oznaka:	Y, D, -, -, -, -, -, -
Datum izdelave:		februar 2025	Merilo:	/
Identifikacijska oznaka:		H, I, X, X, F, V, -, 6, E, 9, 0, 0, 2	Spr.: C	

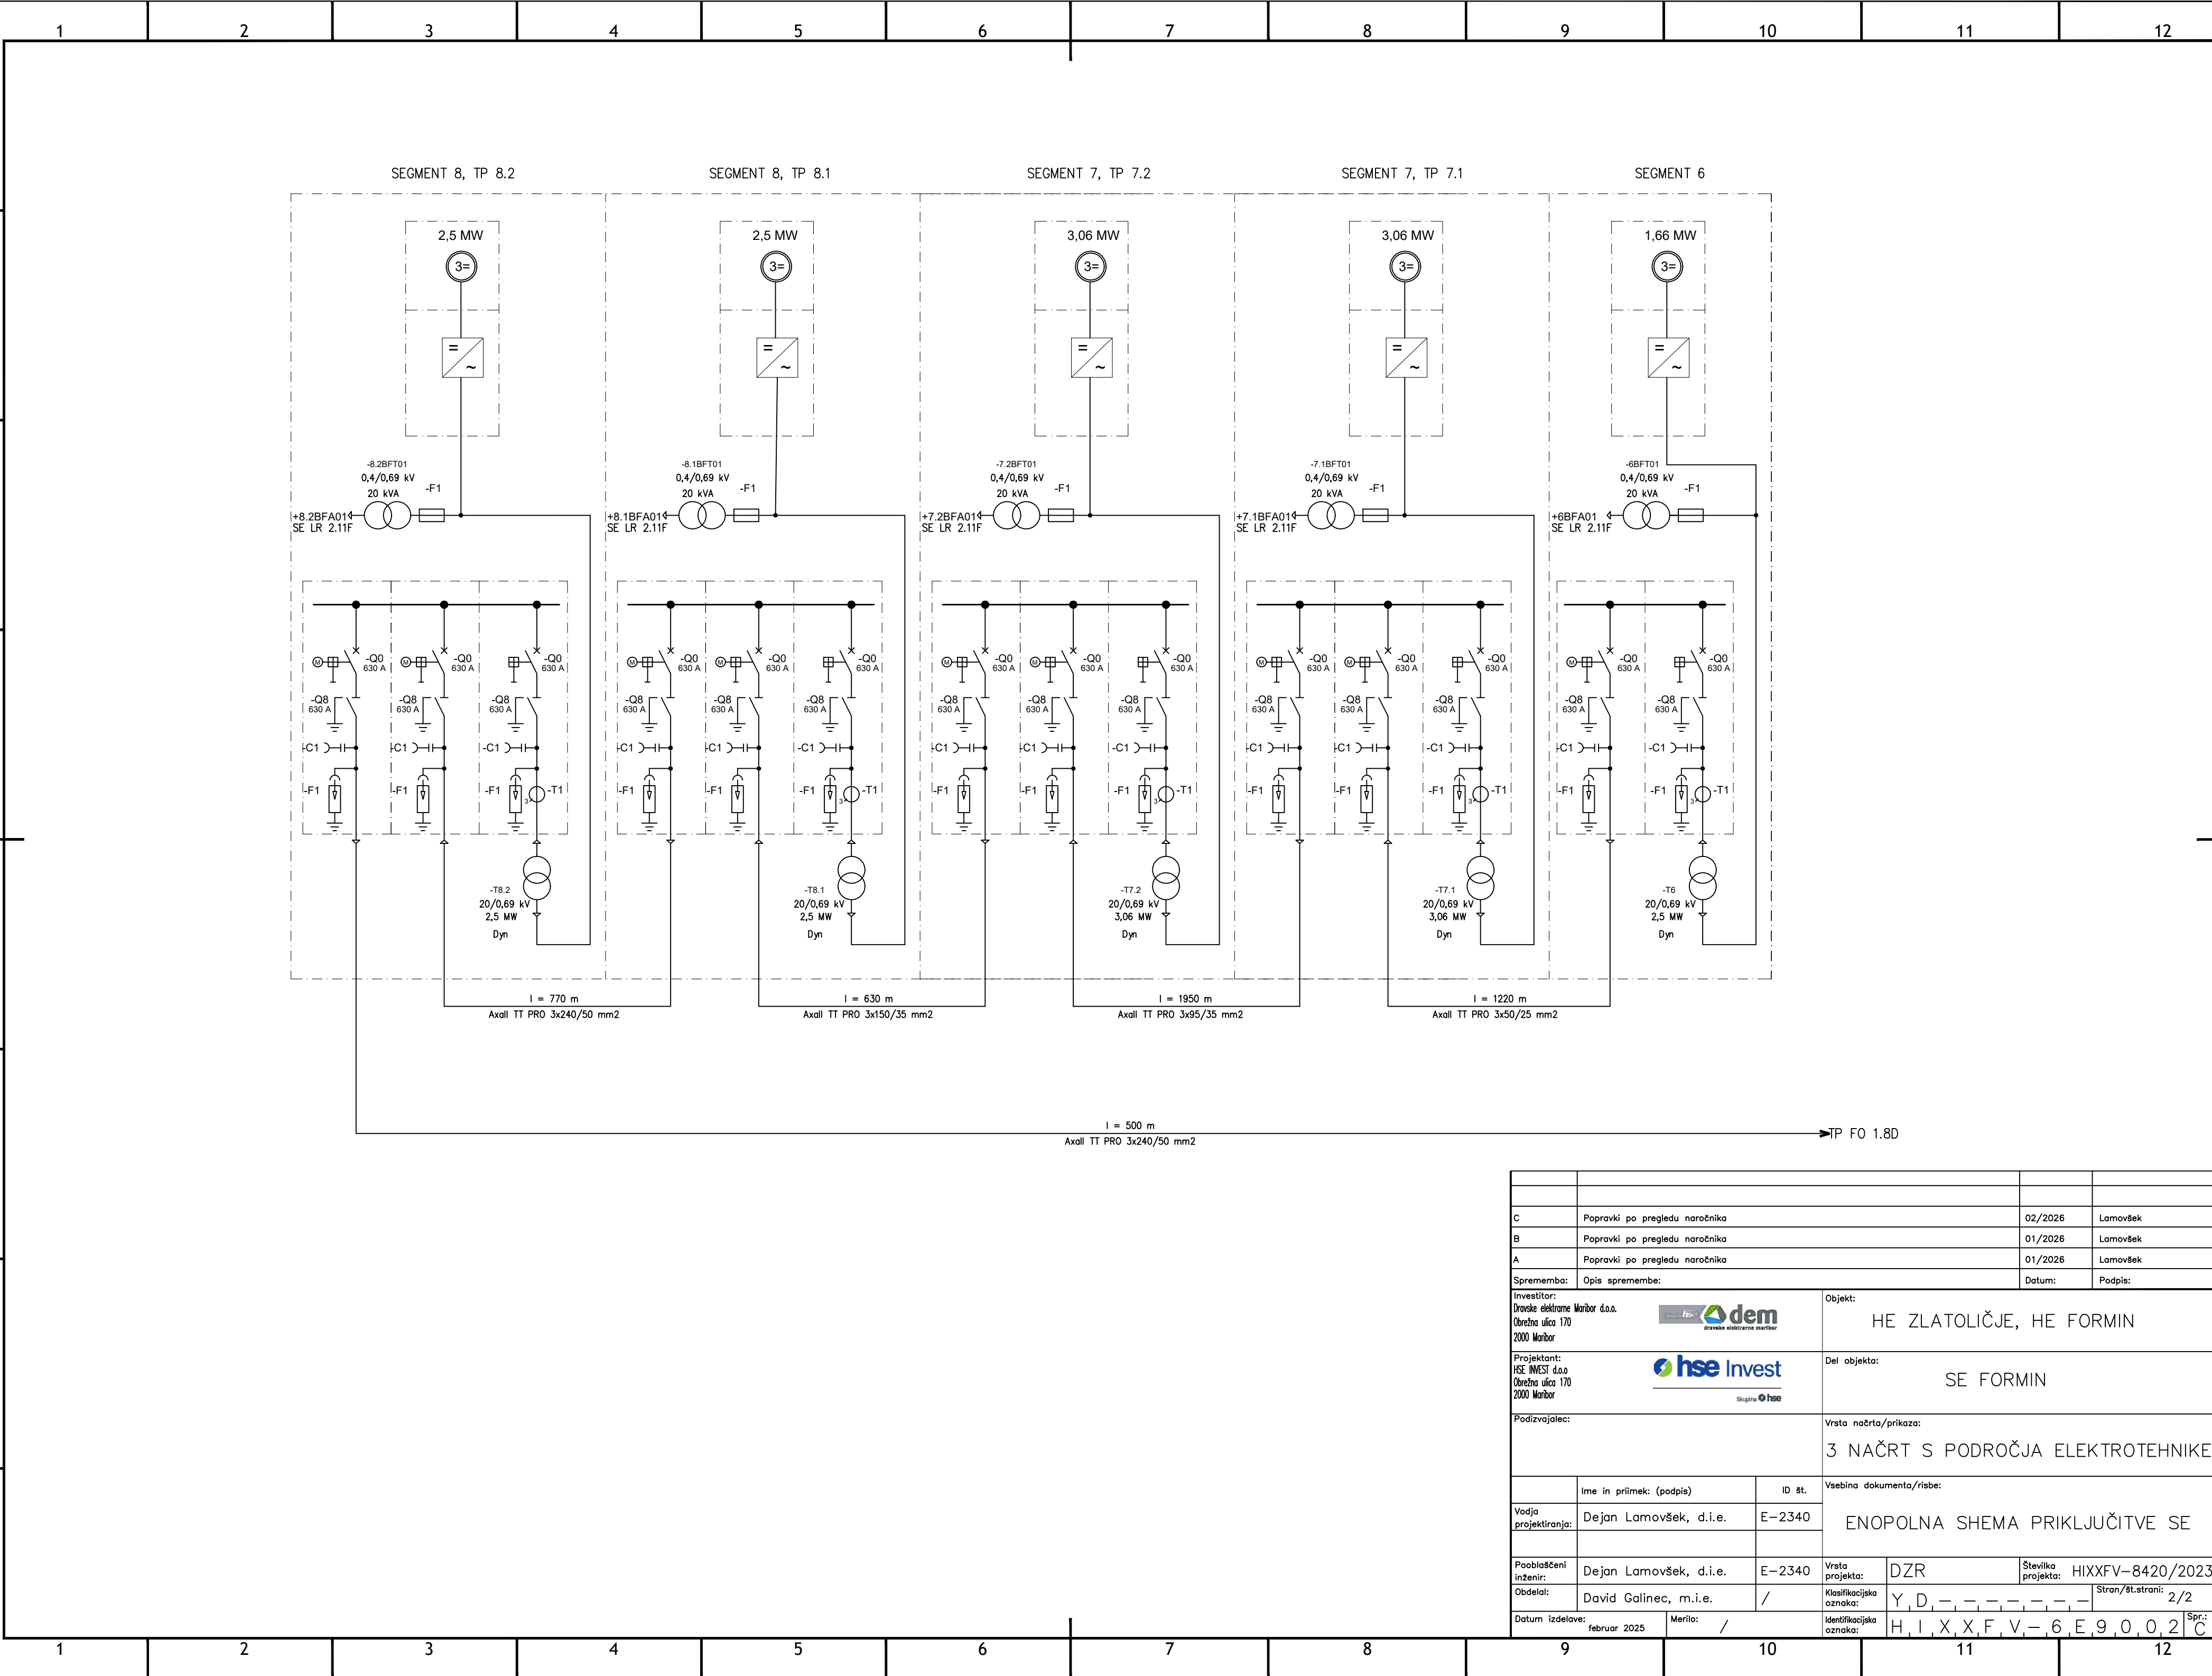

C	Popravki po pregledu naročnika		02/2026	Lamovšek	
B	Popravki po pregledu naročnika		01/2026	Lamovšek	
A	Popravki po pregledu naročnika		01/2026	Lamovšek	
Sprememba:		Opis spremembe:	Datum:	Podpis:	
Investitor: Dravsko elektrarne Maribor d.o.o. Obrežna ulica 170 2000 Maribor		<div></div> Objekt: HE ZLATOLIČJE, HE FORMIN			
Projektant: HSE INVEST d.o.o. Obrežna ulica 170 2000 Maribor		<div></div> Del objekta: SE FORMIN			
Podizvajalec:		Vrsta načrta/prikaza: 3 NAČRT S PODROČJA ELEKTROTEHNIKE			
	Ime in priimek: (podpis)	ID št.	Vsebina dokumenta/risbe:		
Vodja projektiranja:	Dejan Lamovšek, d.i.e.	E-2340	ENOPOLNA SHEMA PRIKLJUČITVE SE		
Pooblaščen inženir:	Dejan Lamovšek, d.i.e.	E-2340	Vrsta projekta:	DZR	Številka projekta: HIXXFV-8420/2023
Obdelal:	David Galinec, m.i.e.	/	Klasifikacijska oznaka:	Y D _ _ _ _ _ _ _	Stran/št.strani: 2/2
Datum izdelave:	februar 2025	Merilo: /	Identifikacijska oznaka:	H I X X F V _ 6 E 9 0 0 2	Spr.: C