



TLORIS KLET

M 1:50

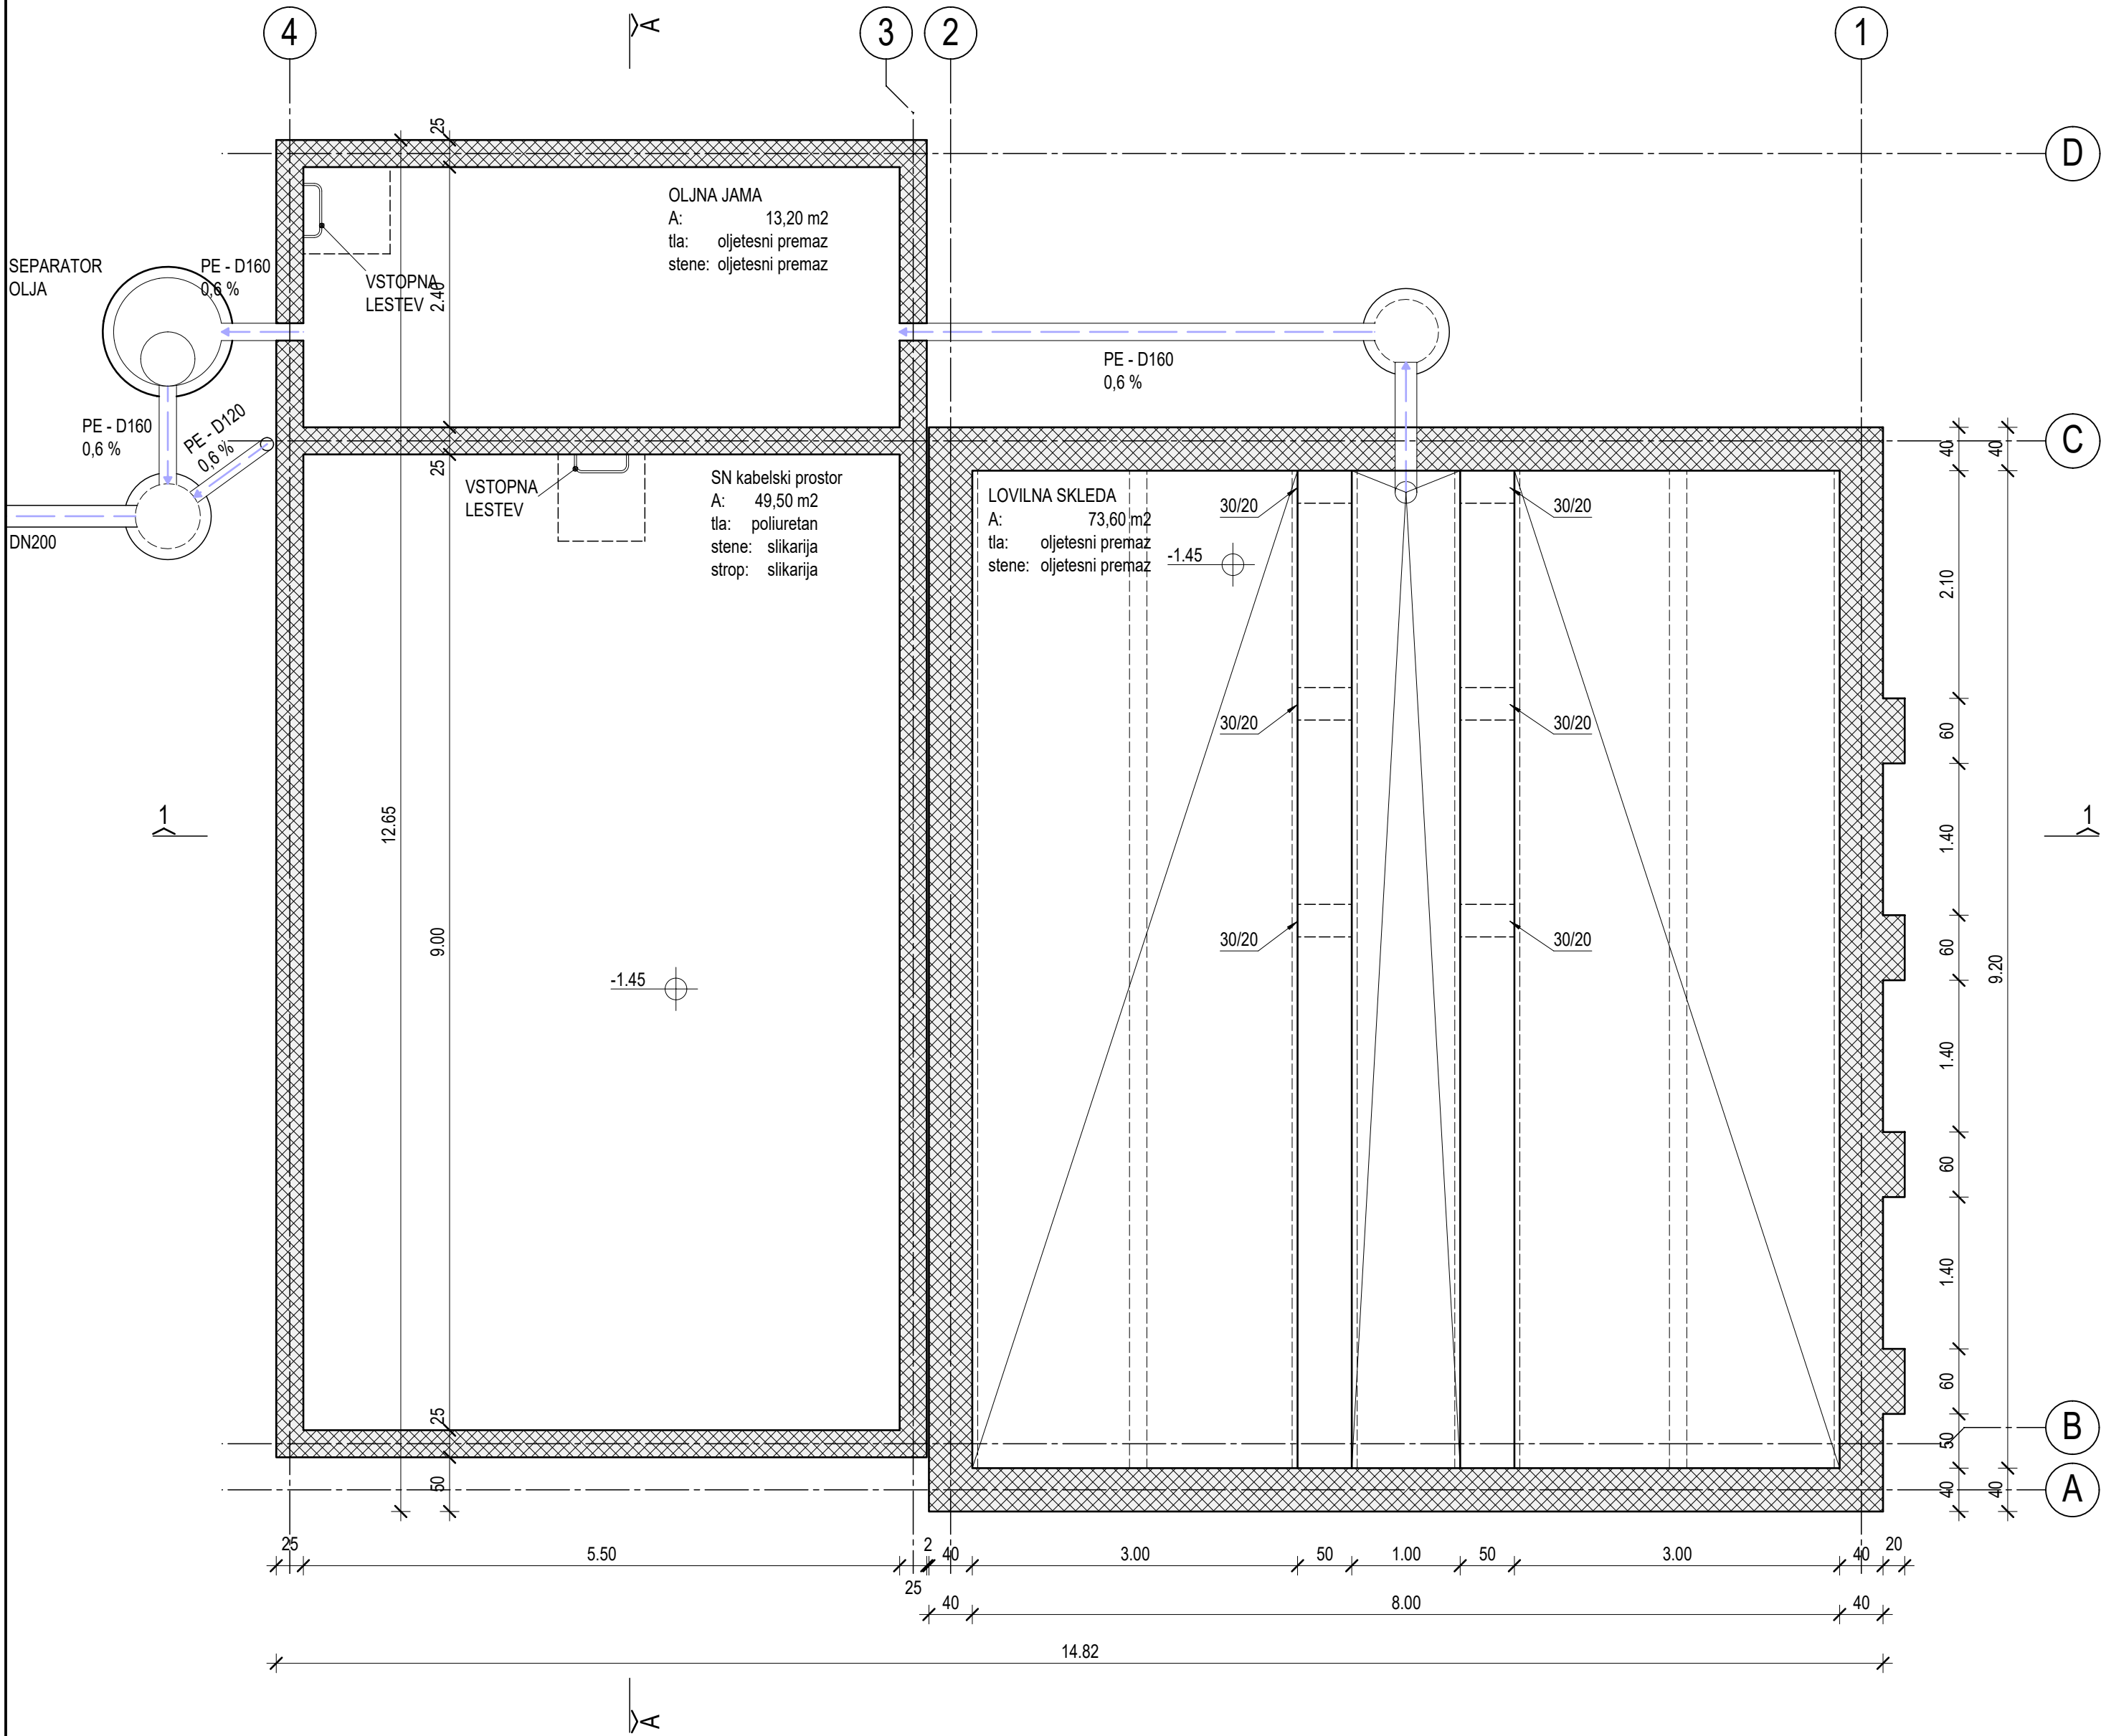

TLORIS ETAŽA

M 1:50

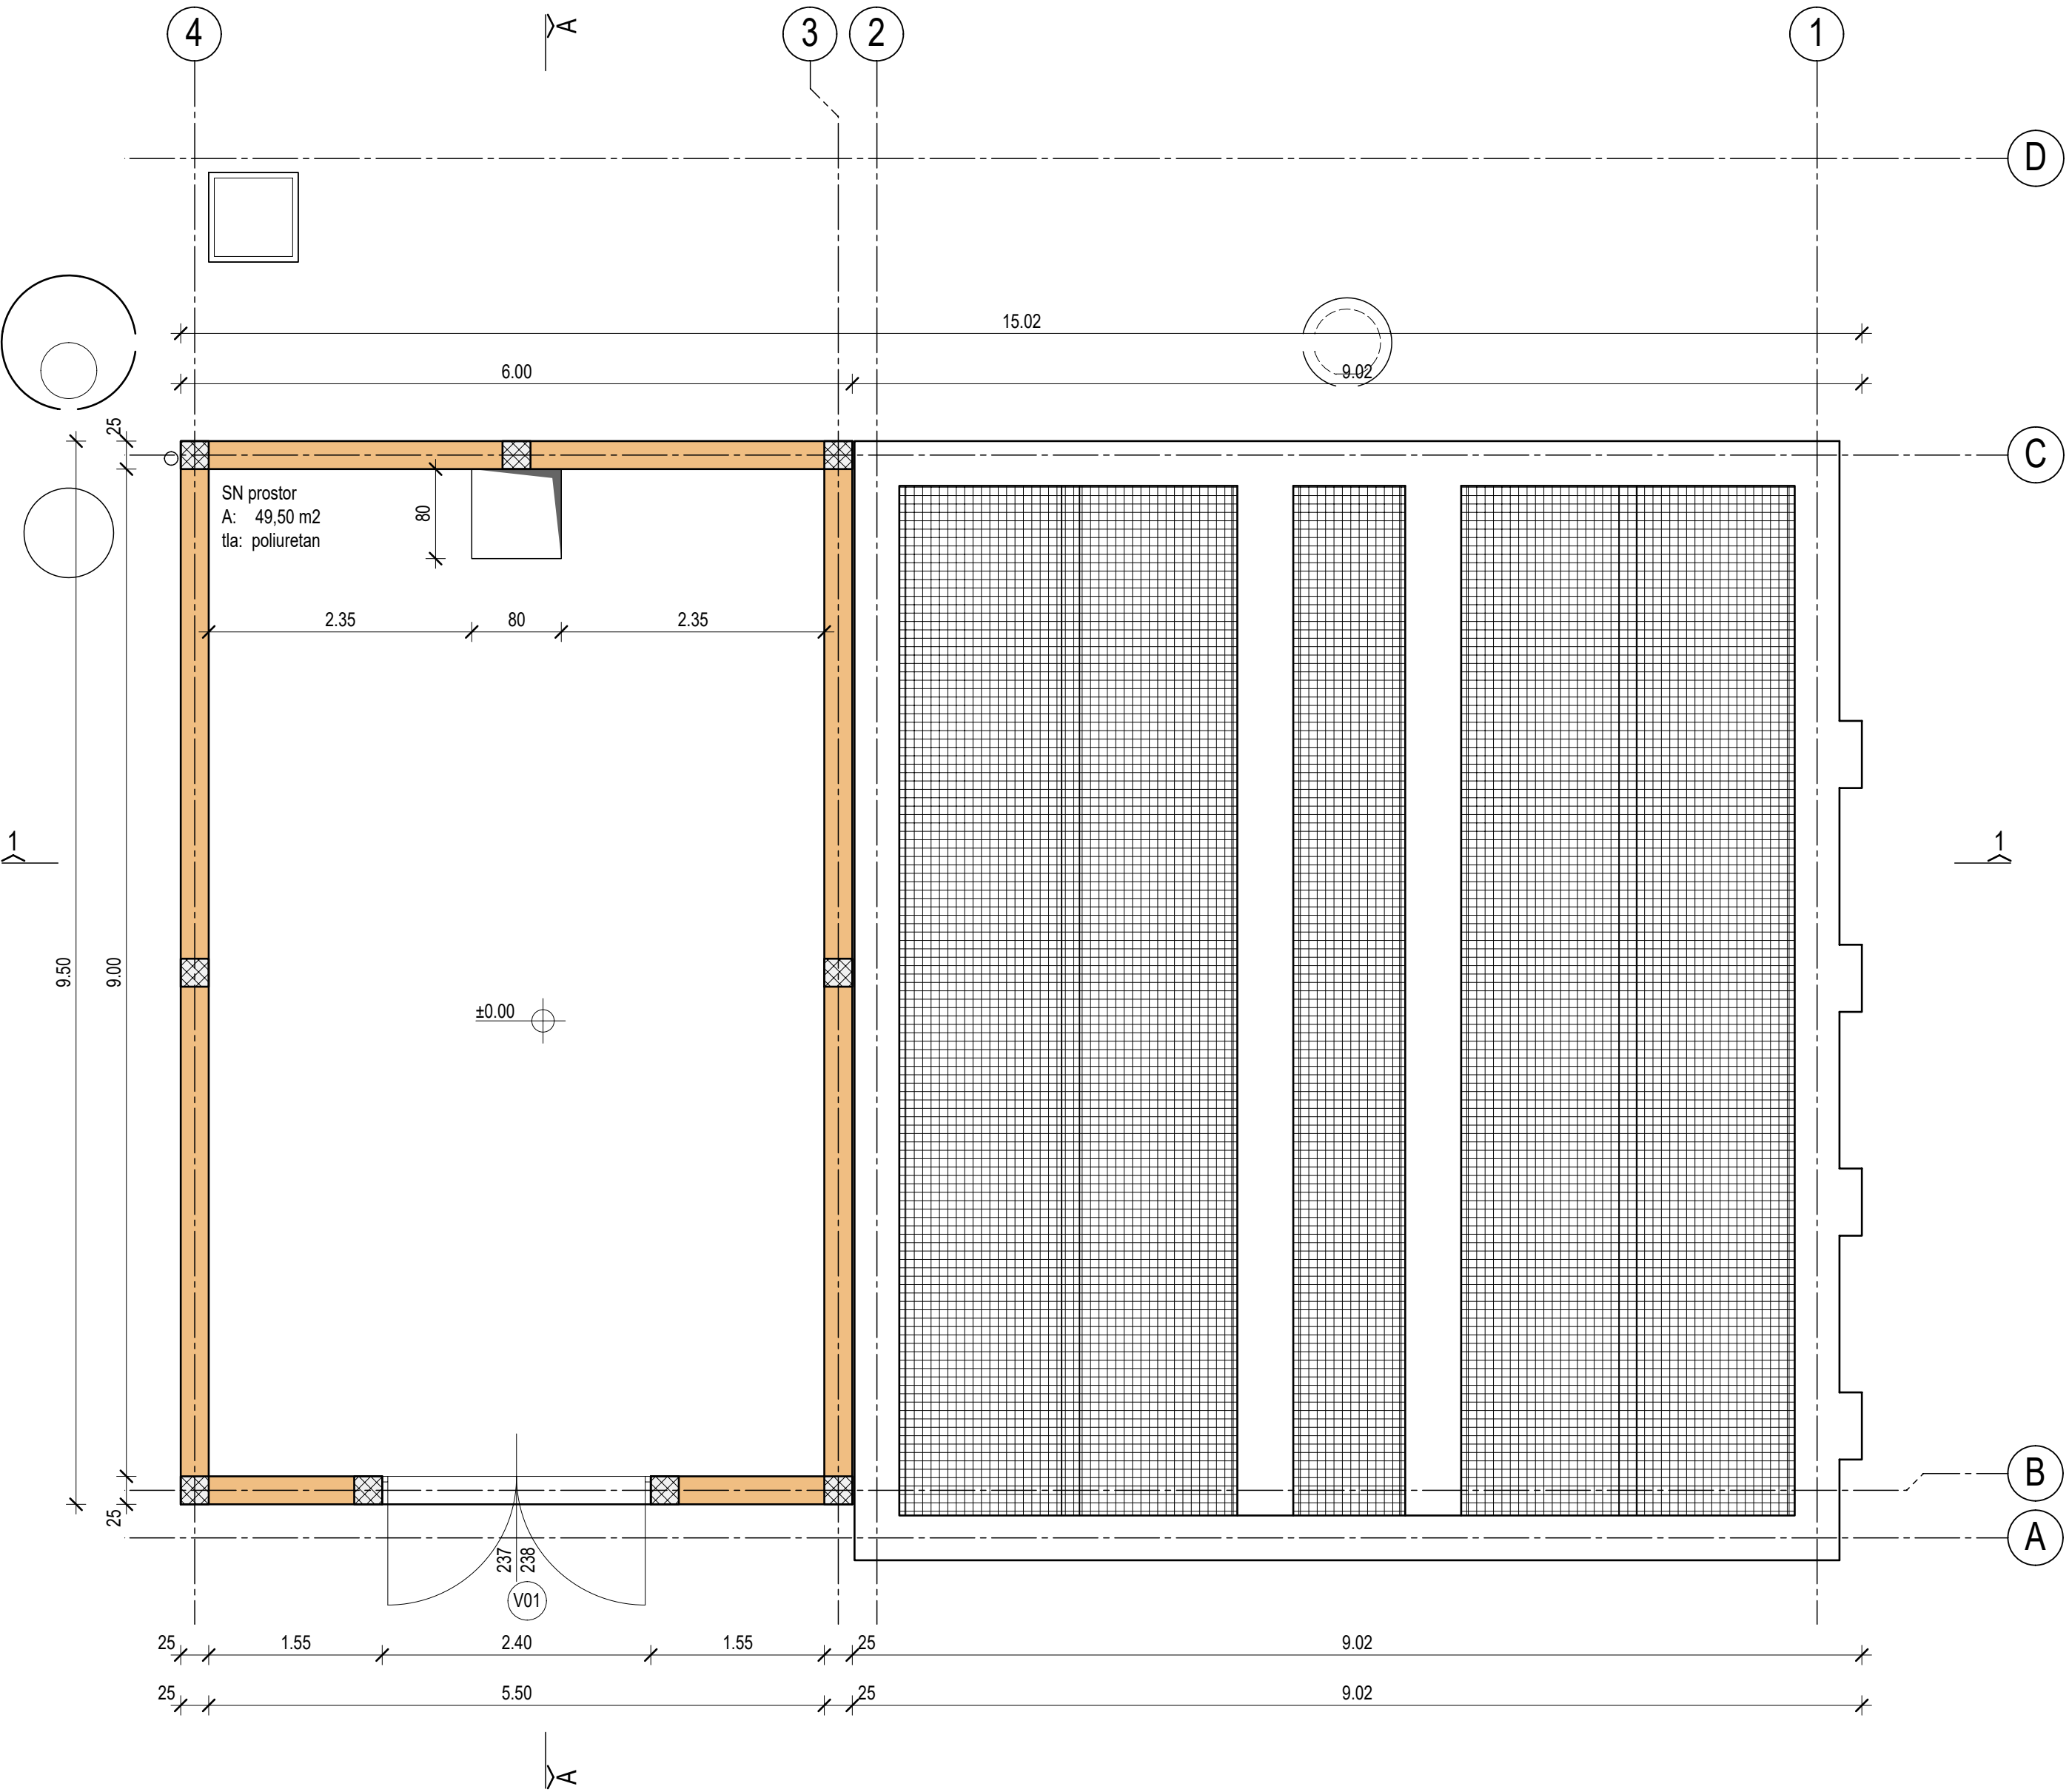

Sprememba		Opis spremembe	
		Datum	Podpis
Investitor:		Objekt:	
Dravske elektrarne Maribor		Derivacijski kanal HE Zlatoličje in HE Formin	
Projektant:		Del objekta:	
HSE Invest, d.o.o.		Sončne elektrarne Zlatoličje-Formin	
Obrežna ulica 170		Segment 1-4 in 6-8	
Projektant načrta / podizvajalec:		Vrsta načrta / prikaza:	
-		Tehnični prikazi	
Ime in priimek:		ID IZS/ZAPS:	
Dejan Lamovšek, d.i.e.		E-2340	
Vodja projektiranja:		Vsebinska dokumentacija / risbe:	
-		Tlorisi SN stikališča	
Pooblaščen inženir:		-	
Obdelal:		Vrsta projekta:	
Nejc Hanžel, m.i.g.		DZR	
Pregledal:		Številka projekta:	
-		HIH1-8695/2023	
Datum izdelave:		Stran/št. strani:	
september 2025		1/1	
Merilo:		Identifikacijska oznaka:	
M 1:50		H, I, X, X, F, V, - 6 G 4, 0, 1, 2	