


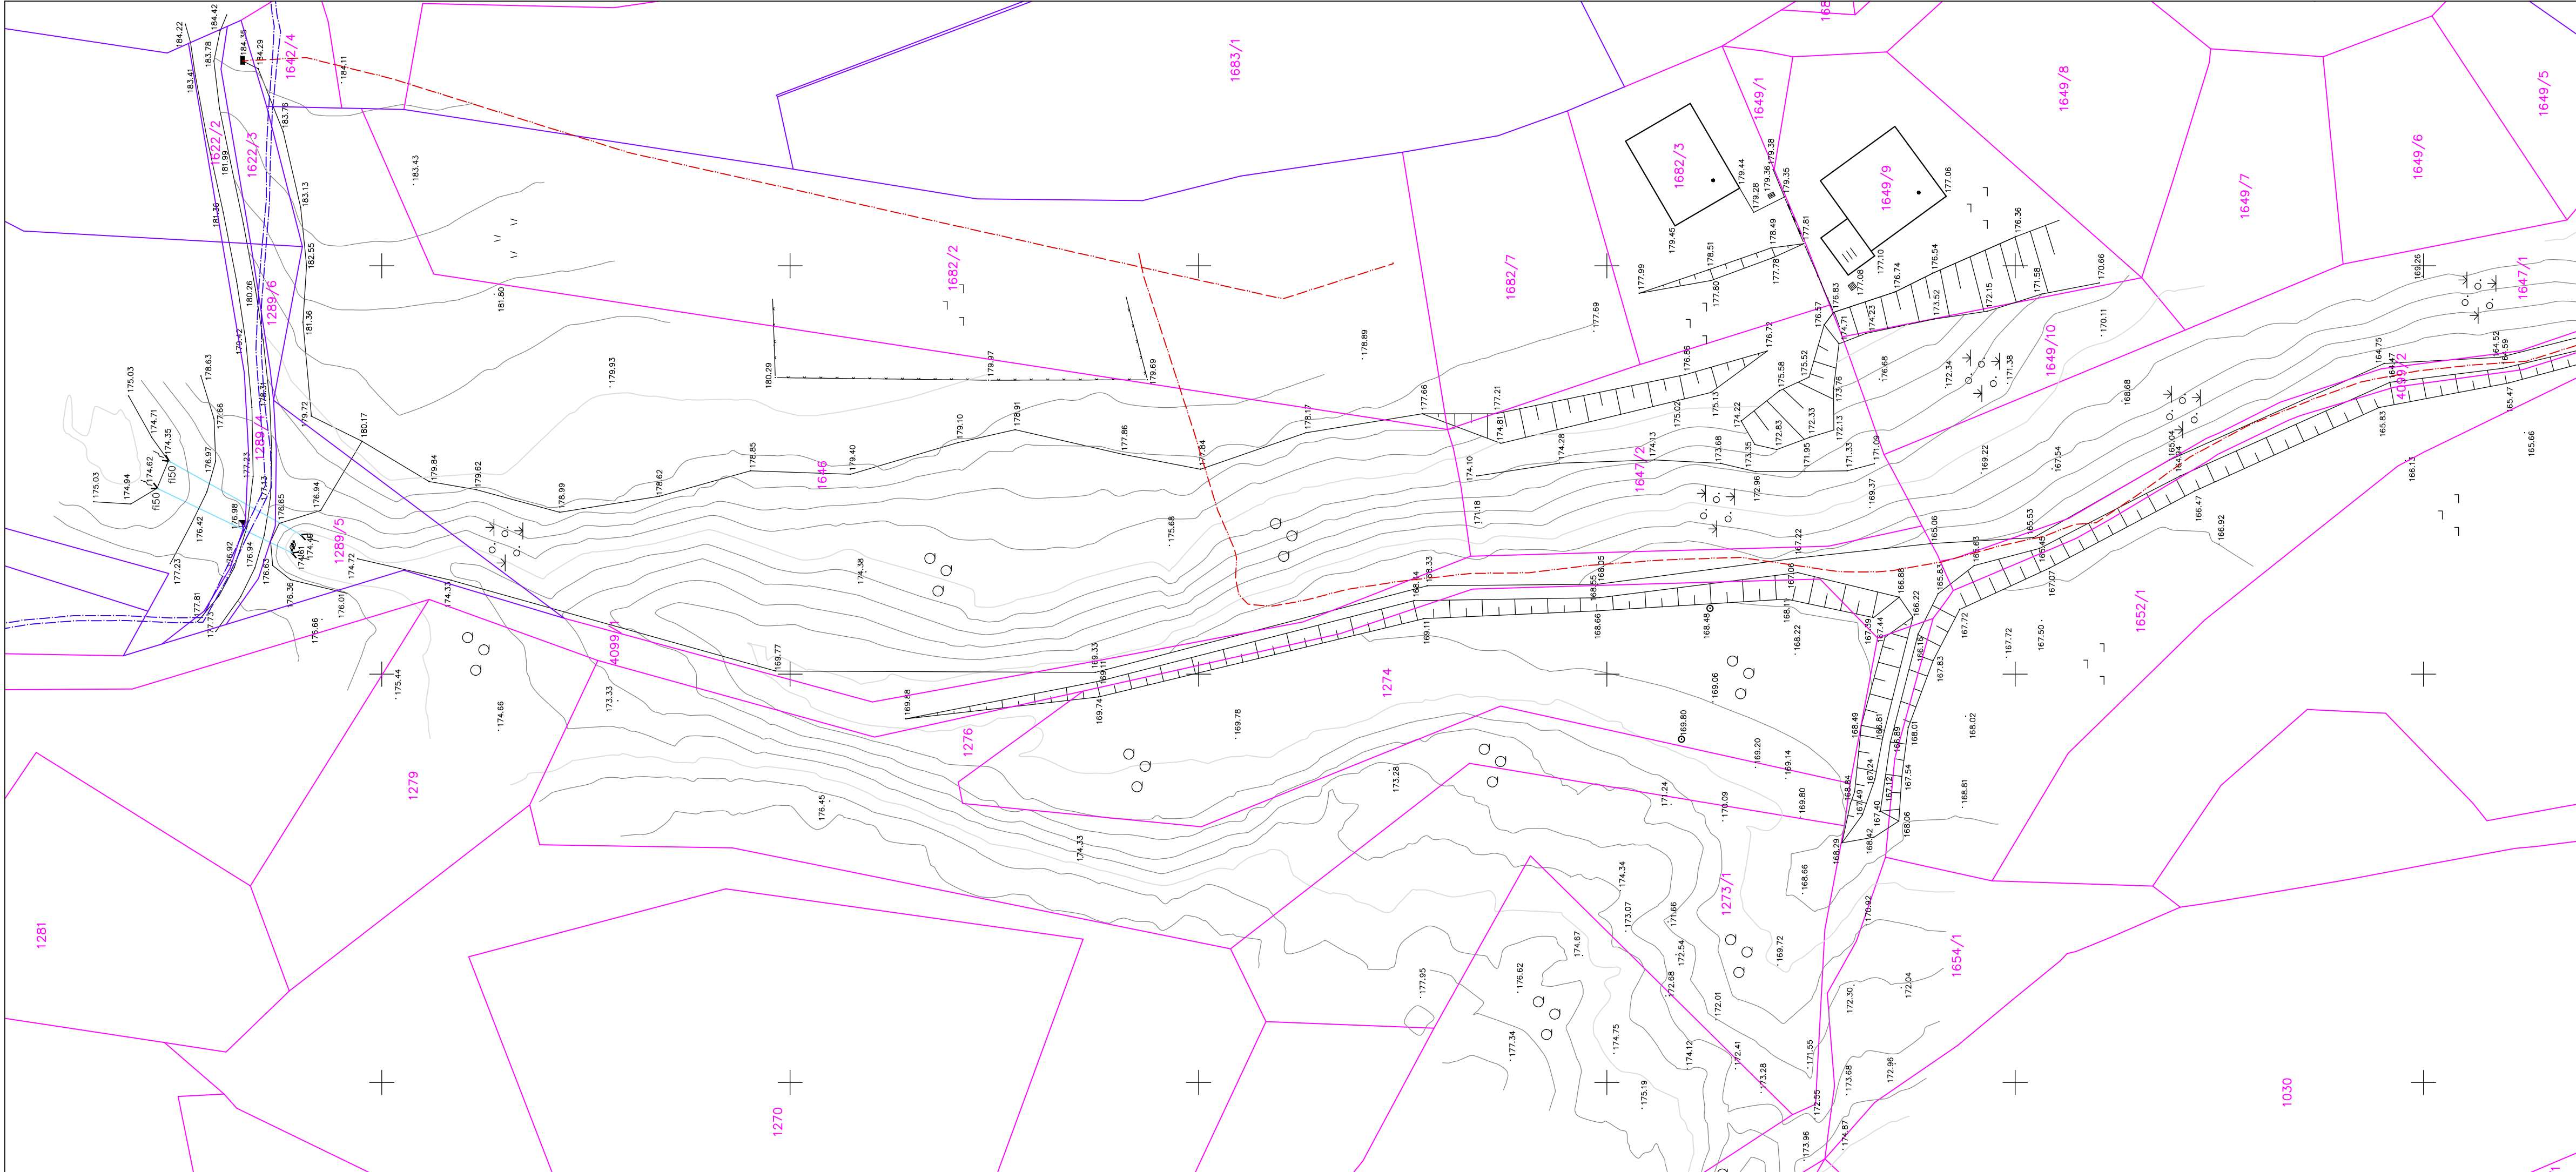

LEGENDA

UREJENE PARCELNE MEJE (do 0,04 m)

NEUREJENE PARCELNE MEJE (+−0.50 m)

OBSTOJEČA KOMUNALNA INFRASTRUKTURA

VODOVOD

METEORNA KANALIZACIJA

FEKALNA KANALIZACIJA

ELEKTRIKA NIZKA NAPETOST

ELEKTRIKA VISOKA NAPETOST

PTT, TELEFON

PLIN

naziv objekta: Izgradnja suhega zadrževalnika padavinskih voda

št. projekta:

št. načrta:

Geo 26/23

datum:

september 2023

vrsta načrta:

vsebina risbe:

GEODETSKI NAČRT

GEODETSKI NAČRT

odgovorni geodet:

obdelali:

Marijo Ličina inž.geod. IZS Geo-0184

Marijo Ličina inž.geod. IZS Geo-0184

merilo:

1:500

št. risbe:

G.120.1

izvajalec:

GEOINŽENIRING

MARIJO LIČINA S.P.

naročnik:

ACER Novo mesto d.o.o.

Šentjernejska cesta 43

8000 Novo mesto

investitor:

Občina Metlika

Mestni trg 24

8330 Metlika

št. odseka:

arhivska št.:

faza/objekt:

šifra risbe:

prostor za črtno kodo:

004.0410

G.120