


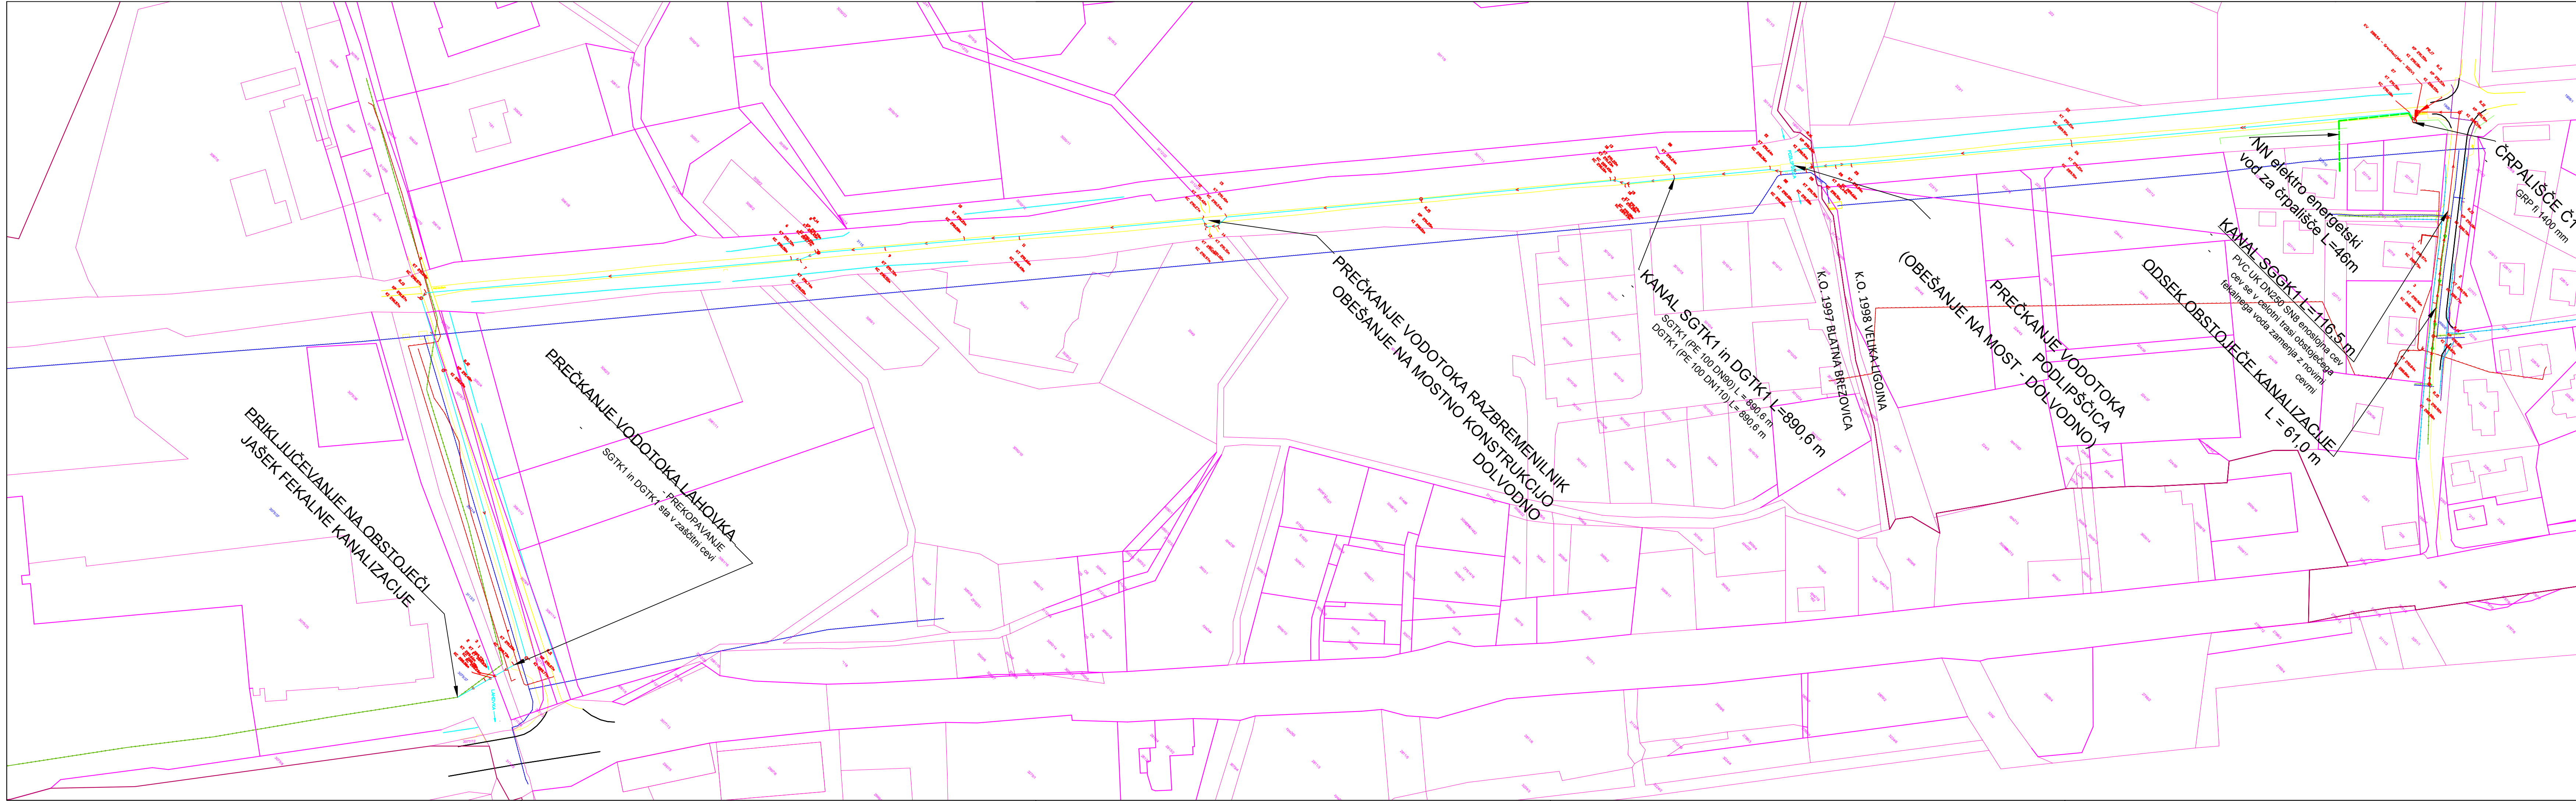

POVEZAVE:

- MEJA-UREJENA
- MEJA-INFORMATIVNA
- MEJA VRSTA RABE
- DETALJ, CESTA
- IZMERJEN OBJEKT
- OBJEKT-NAD ZEMLJISCEM
- OGRAJA-ZIDANA
- OGRAJA-RAZNO
- ZIVA MEJA
- ROBNIK
- KOZOLEC
- JAREK
- PREPUST
- RESETKA

KOMUNALNI VODI:

- KANALIZACIJA ODPADNA
- KANALIZACIJA METEORNA
- VODOVOD
- PLINOVOD
- TELEKOMUNIKACIJE
- JAVNA RAZSVETLJAVA
- ELEKTRIKA-NIZKA NAPETOST
- ELEKTRIKA-04Kv
- ELEKTRIKA-20Kv

Črpaljšče za komunalne odpadne vode

- Gravitacijski fekalni kanalizacijski vod
- Obstoječi fekalni vod na trasi novega
- Tlačni fekalni kanalizacijski vod

1506/4

- Parcele predvidene za gradnjo
- Parcelne meje - urejene
- Parcelne meje - informativne
- Meja katastrske občine
- Nizko napetostni elektro priključek
- Rob cestišča

Investitor: OBČINA VRHNIKA Tržaška 1, 1360 Vrhnika			
Projektant: Aquaplant d.o.o. Prešna Loka 20, 8290 Sevnica		Objekt: POVEZOVALNI VOD KANALIZACIJSKEGA SISTEMA IZ DELA NASELJA SINJA GORICA SAP V AGLOMERACIJI ID 483 VRHNIKA-SINJA GORICA	
Vodja projekta: Iztok Ameršek, dipl.san.inž	Oznaka: IZS T-0750	Vsebina: SITUACIJA OBSTOJEČEGA STANJA, GRADBENA IN UREDITVENA SIT	
Pooblaščen inženir načrta: Iztok Ameršek, dipl.san.inž	Oznaka: IZS T-0750		
Št.projekta: 2024-009	Merilo: M 1:1000		Št.načrta: 2024-009
Datum risbe: Januar 2026	Načrt: Vodilni načrt		Št.risbe: 2