


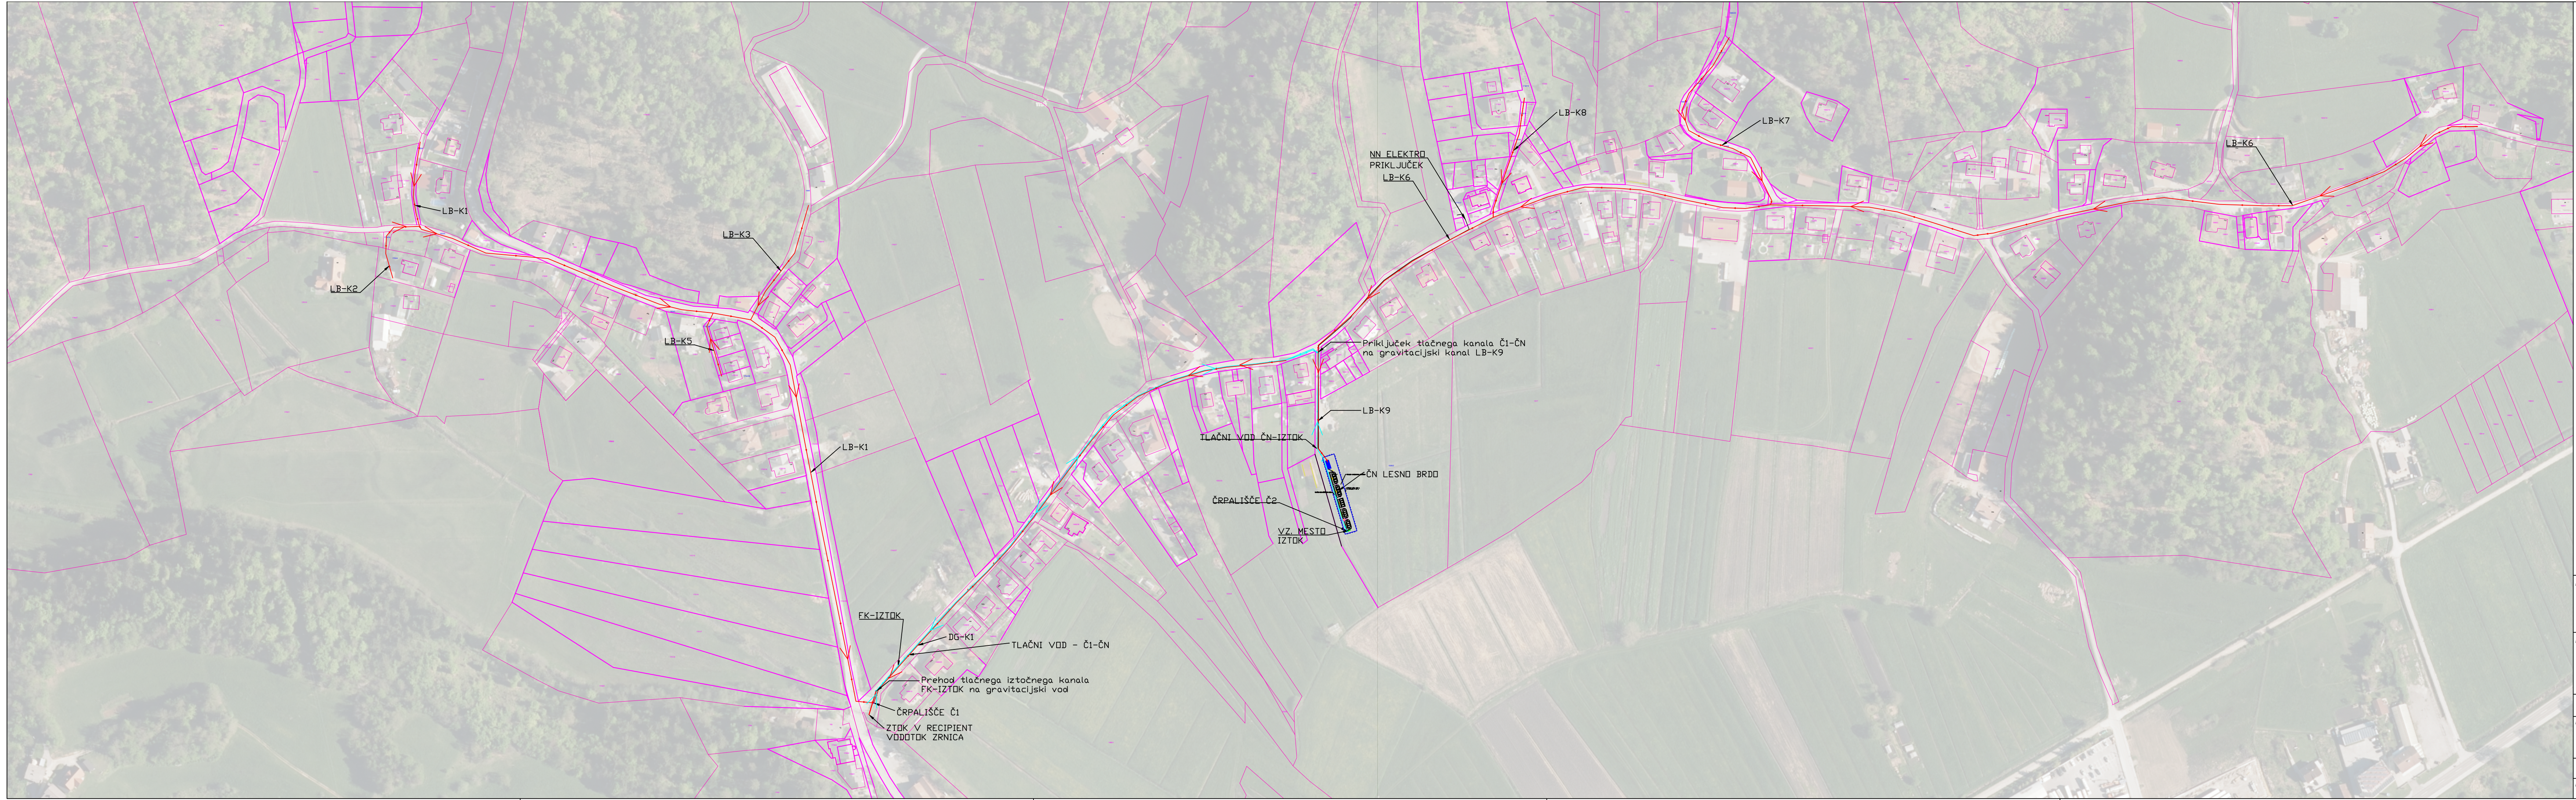

- LEGENDA
- Črpališče za komunalne odpadne vode
 - Gravitacijski fekalni kanalizacijski vod
 - Tlačni fekalni kanalizacijski vod
 - 1506/4 Parcele predvidene za gradnjo
 - Parcelne meje - urejene
 - Parcelne meje - informativne

Investitor: OBČINA VRHNIKA Tržaška 1, 1360 Vrhnika		Objekt: KANALIZACIJA IN ČISTILNA NAPRAVA ZA NASELJI LESNO BRDO IN DEL DRENOV GRIČ ZNOTRAJ AGLOMERACIJE LOG PRI BREZOVICI 2019	
Projektant: Aquaplant d.o.o. Prešna Loka 20, 8290 Sevnica		Vsebina: Pregledna situacija	
Vodja projekta: Iztok Ameršek, dipl.san.inž	Oznaka: IZS T-0750	Faza: DGD	Načrt: Vodilni načrt
Pooblaščen inženir načrta: Iztok Ameršek, dipl.san.inž	Oznaka: IZS T-0750	Št.načrta:	Št.risbe:
Št.projekta: 2024-006	Merilo: M 1:2000	2024-006-DGD	1
Datum risbe: Marec 2026			