


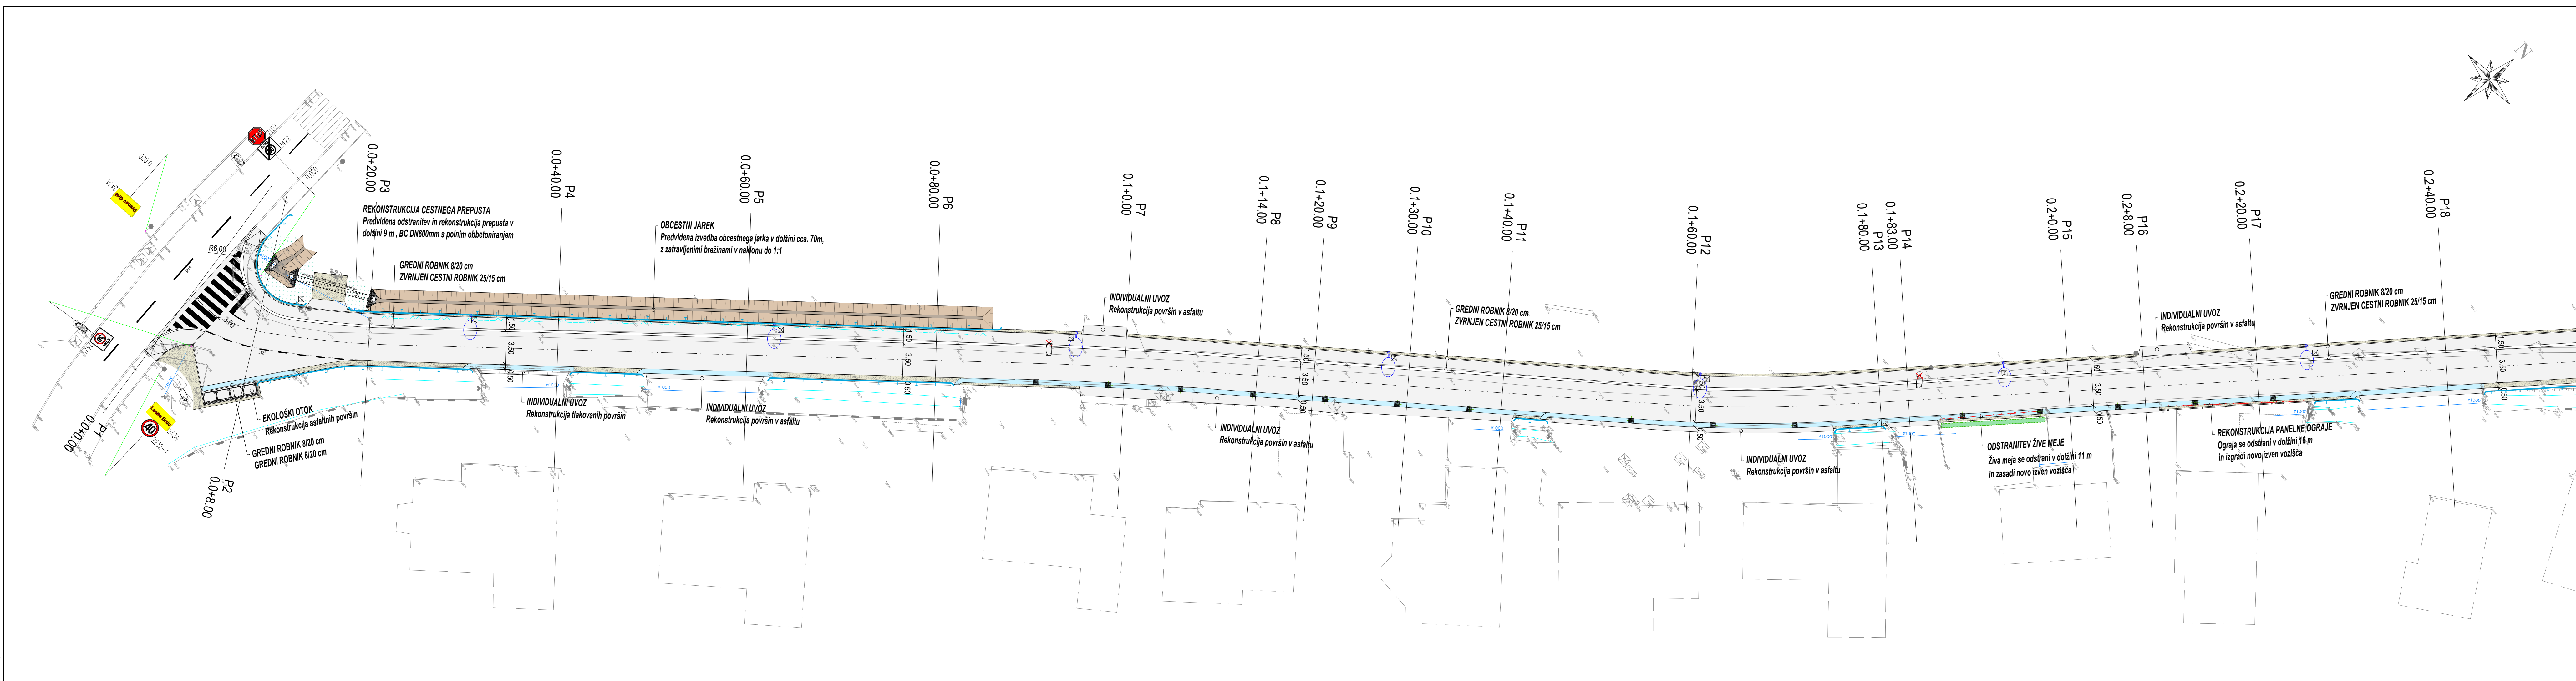

LESNO BRDO, JP-966811

LEGENDA:	
	Asfaltna površine vozišča
	Asfaltna površine pločnika
	Tlakovane površine
	Navezava uvoza v makadamu
	Bankina
	Zelenica
	Jeklena varnostna ograja
	Območje gradbenega posega
	Cestna svetilika-predvidena
	Cesta svetilika-obstoječa

Koordinatni sistem - D96/TM

Navedeni investitor:		Spremembe		Datum	
OBČINA VRHNIKA					
Tržaška cesta 1					
1360 Vrhnika					
Projektirno podjetje:		NAZIV	IME in PRIIMEK	Ident. št. IZS	Podpis
		VP:	Janko Kaš, u.d.i.g.	G-2070	
Projektiranje in inženiring d.o.o.		VN:	Janko Kaš, u.d.i.g.	G-2070	
Tbilisjska cesta 61, 1000 Ljubljana		Sodelavec:	Jan Kalar, d.i.g. (UN)		
IZS: 1810		Sodelavec:			
tel: 01/4769-289		Sodelavec:			
Objekt/lokacija:		Rekonstrukcija ceste Lesno Brdo, JP-966811		Št. proj.:	U 04/2504-26
Del objekta:				Št. načrta:	2504-26
				Šifra CC:	2112
Vsebina risbe:		PROMETNO TEHNIČNA SITUACIJA		Vrsta risbe:	2.1 - NAČRT GRADBENIŠTVA » Rekonstrukcija ceste «
Vrsta projekta:		PZI	Merilo: 1:250	Datum:	April 2026
Št. odseka:		Arhivska št.:	Fazna/Objekt:	Šifra risbe:	Črna koda arhiva:
966811			004.2101	102	
Št. priloge:		G.2.1		Ident. št. risbe:	2504-26/G.2.1