


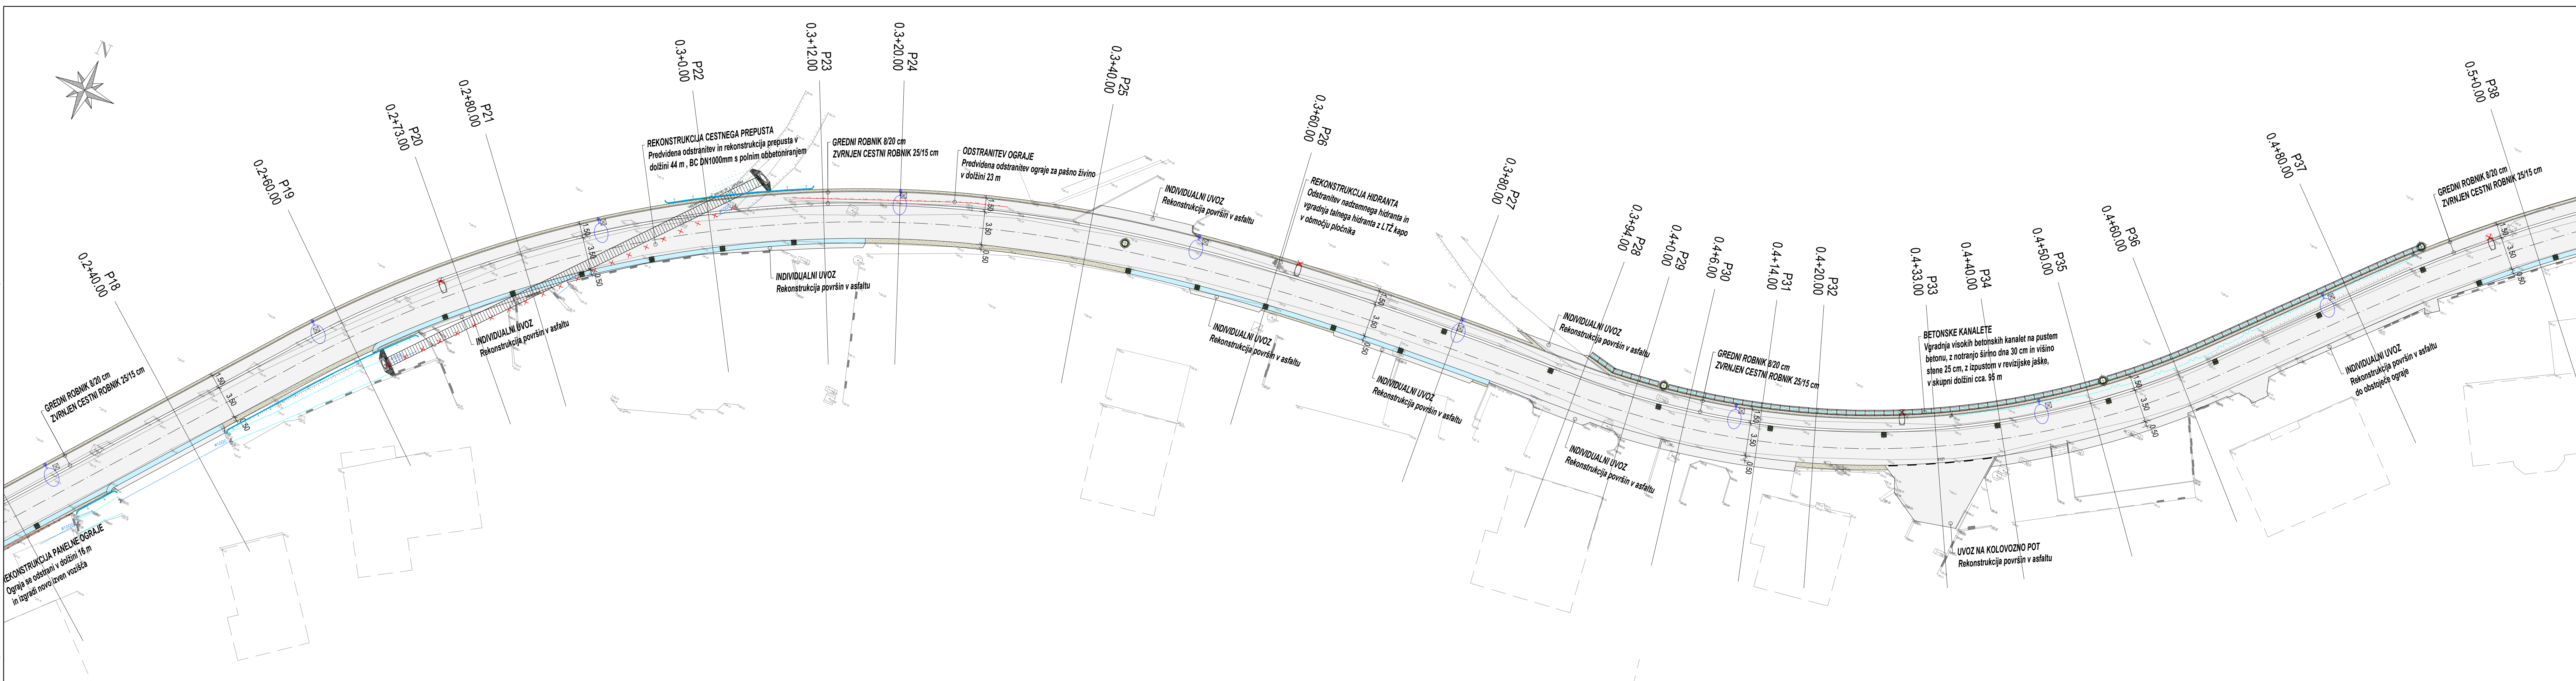

LESNO BRDO, JP-966811

LEGENDA:	
	Asfaltne površine vozišča
	Asfaltne površine pločnika
	Tlakovane površine
	Navezava uvoza v makadamu
	Bankina
	Zelenica
	Jeklena varnostna ograja
	Območje gradbenega posega
	Cestna svetilka-predvidena
	Cesta svetilka-obstoječa

Koordinatni sistem - D96/TM

Navednik investitor :		Spremembe		Datum	
OBČINA VRHNICA					
Tržaška cesta 1					
360 Vrhnika					
</					