


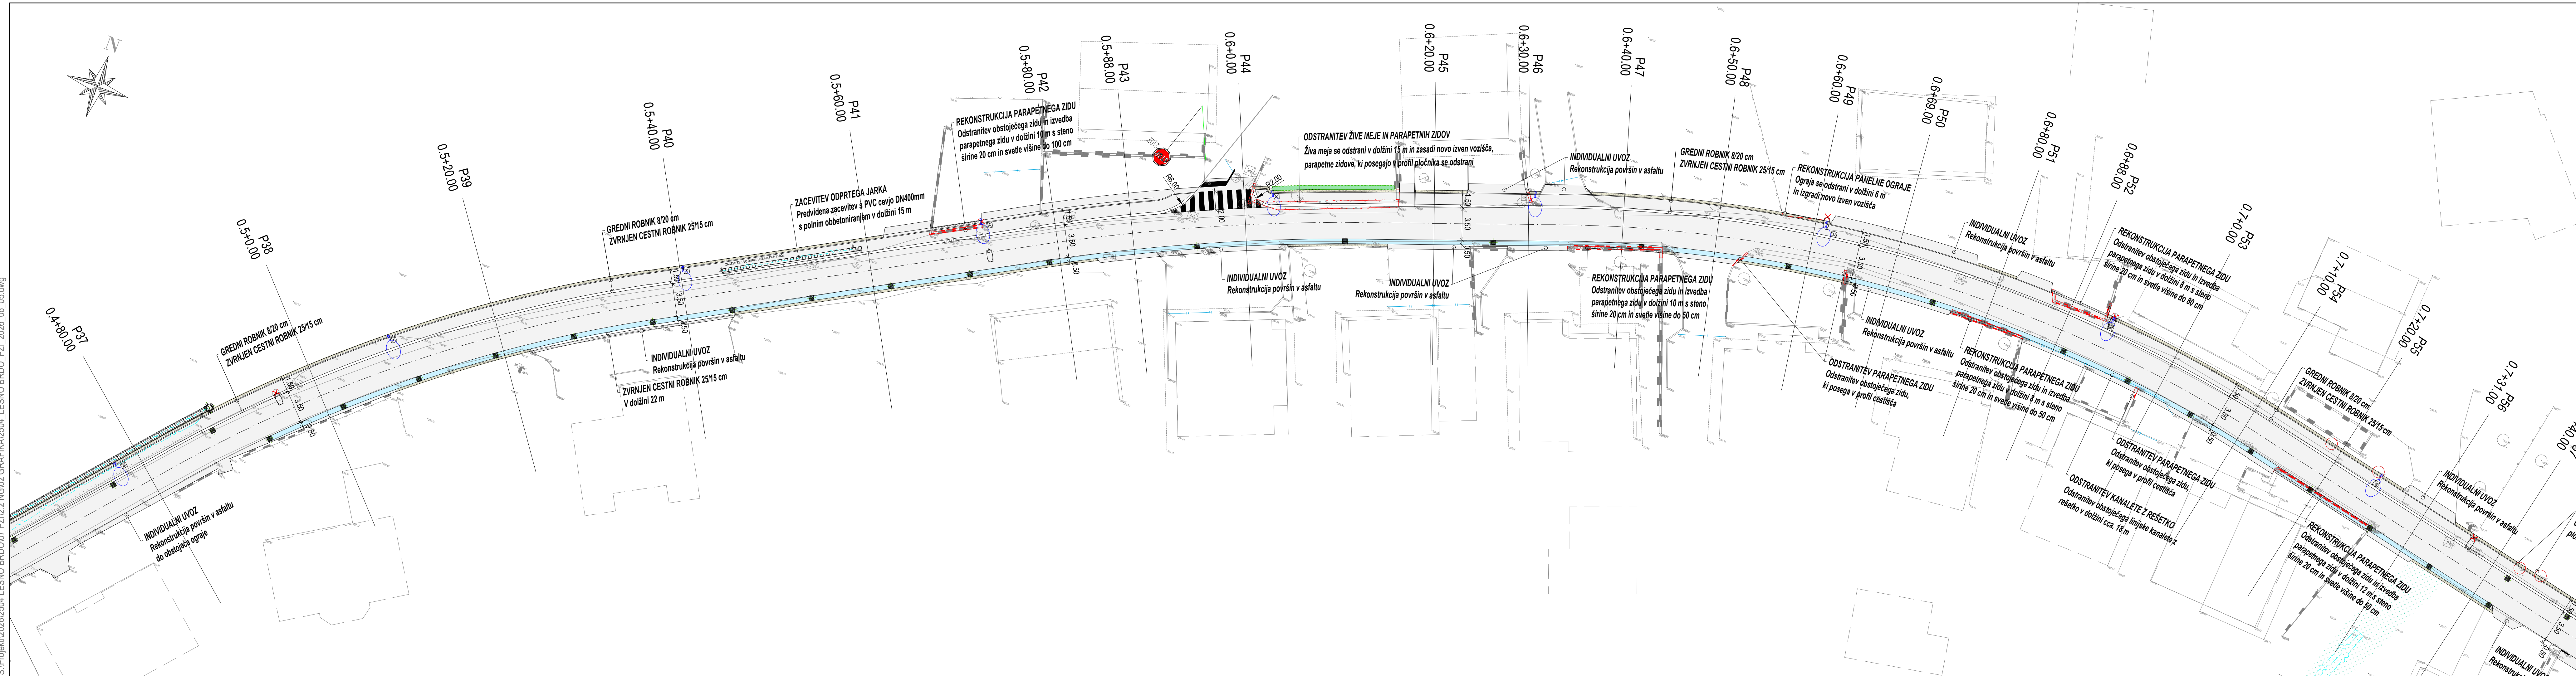

	<i>Asfaltna površina vozišča</i>
	<i>Asfaltna površina pločnika</i>
	<i>Tlakovane površine</i>
	<i>Navezava uvoza v makadamu</i>
	<i>Bankina</i>
	<i>Zelenica</i>
	<i>Jeklena varnostna ograja</i>
	<i>Območje gradbenega posega</i>
	<i>Cesta svetilka-predvidena</i>
	<i>Cesta svetilka-obstoječa</i>

Koordinatni sistem - D96/TM

Nadpis/investitor:		Spremembe		Datum	
OBČINA VRHNIKA Tržaška cesta 1 1360 Vrhnika					
Projektno področje:		NAZIV		Ident. št. IZS	
		IME in PRIMEK		Podpis	
VP:		Janko Kaš, u.d.i.g.		G-2070	
VN:		Janko Kaš, u.d.i.g.		G-2070	
Sodelavec:		Jan Kalar, d.i.g. (UN)			
Sodelavec:					
Sodelavec:					
Objekt/lokacija:		Rekonstrukcija ceste Lesno Brdo, JP-966811		Št. prog.:	
Dal objekta:				U 04/2504-26	
				Št. načrta:	
				2504-26	
				Št. CC:	
				2112	
Vsebinska rabe:		PROMETNO TEHNIČNA SITUACIJA		Vrsta načrta:	
				2.1 - NAČRT GRADBENIŠTVA	
				» Rekonstrukcija ceste «	
Vrsta projekta:		PZI		Datum:	
Merilo:		1:250		April 2026	
Št. odseka:		Arhivska št.:		Faza/objekt:	
966811				Št. rabe:	
		004.2101		Črna kode arhiva:	
Št. priloge:		G.2.3		Ident. št. rabe:	
				2504-26/G.2.3	