


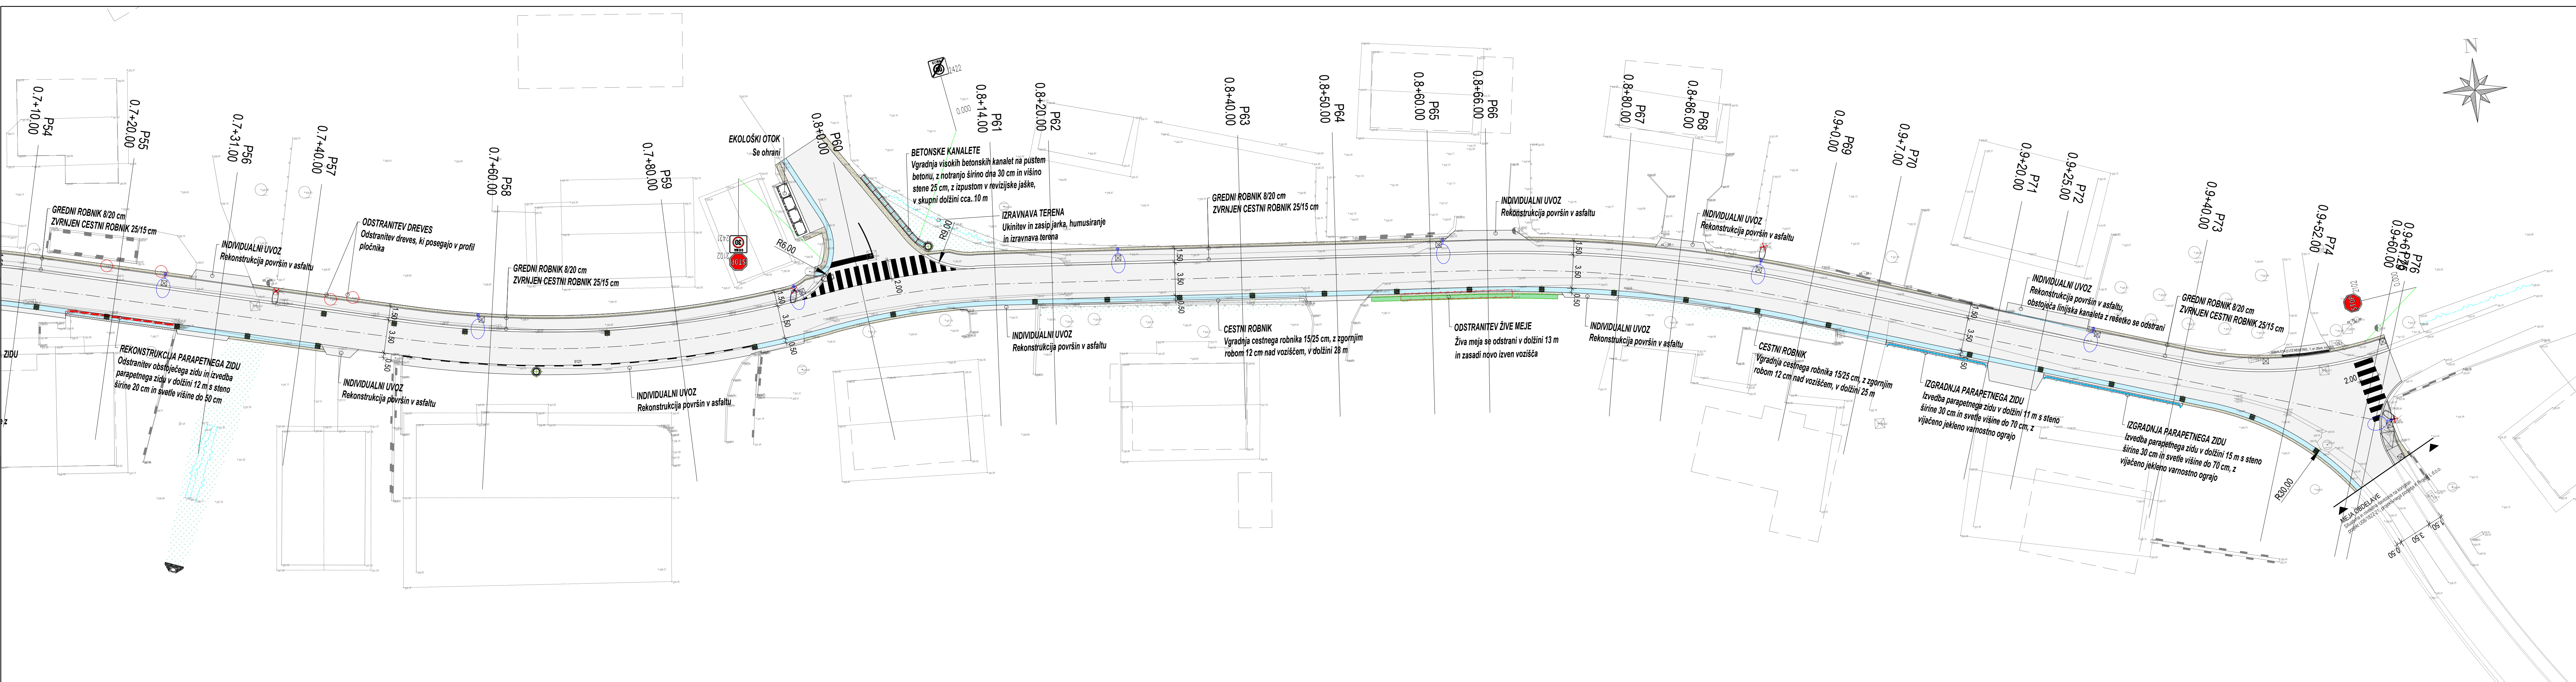

LESNO BRDO, JP-966811

LEGENDA:	
	Asfaltne površine vozišča
	Asfaltne površine pločnika
	Tlakovane površine
	Navezava uvoza v makadamu
	Bankina
	Zelenica
	Jeklena varnostna ograja
	Območje gradbenega posega
	Cestna svetilka-predvidena
	Cesta svetilka-obstoječa

Koordinatni sistem - D96/TM

Naročnik/Investitor:		Spremembe:		Datum:	
OBČINA VRHNIKA					
Tržaška cesta 1					
1360 Vrhnika					
Projektno področje:		NAZIV:	IME in PRIIMEK:	Ident. št. IZS:	Podpis:
Projektno področje:		VP:	Janko Kaš, u.d.i.g.	G-2070	
Projektno področje:		VN:	Janko Kaš, u.d.i.g.	G-2070	
Iz: 1810		Sodlavec:	Jan Kalar, d.i.g. (UN)		
tel: 01/4769-289		Sodlavec:			
Objekt/lokacija:	Rekonstrukcija ceste Lesno Brdo, JP-966811			Št. proj.:	U 04/2504-26
Del objekta:				Št. načrta:	2504-26
Vsebina risbe:		Vrsta risbe:		2.1 - NAČRT GRADBENIŠTVA	
Vrsta projekta:		Merilo:		Datum:	
PZI		1:250		April 2026	
Št. odoska:		Arhivska št.:	Facna/objekt:	Št. risbe:	Črna koda arhiva:
966811		004.2101		102	
Št. priloge:		G.2.4		Ident. št. risbe:	
				2504-26/G.2.4	