


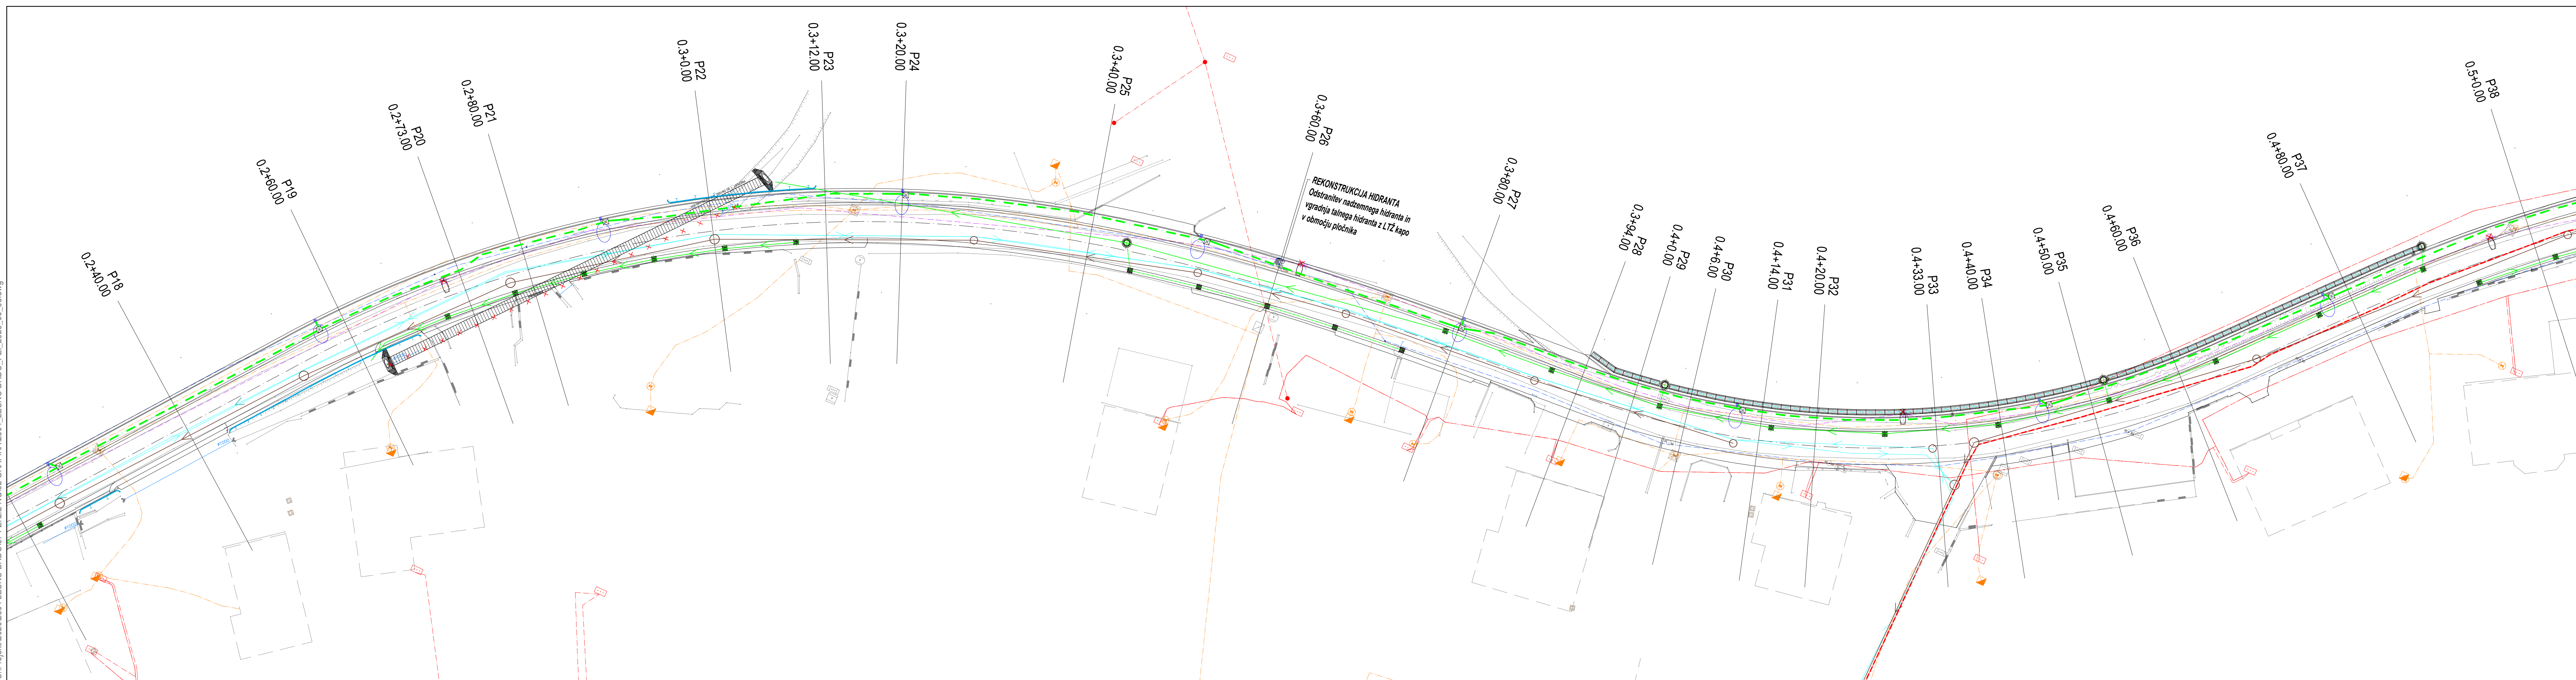

LESNO BRDO, JP-966811

LEGENDA:

OBSTOJEČI KOMUNALNI VODI

- Vodovod
- Elektrovod
- Telekomunikacijski vod
- Elektrovod CR
- Odstranitev napeljave

PREDVIDENI KOMUNALNI VODI S PREDMETNIM NAČRTOM

- EK kanalizacija (kablovod CR)
- EK kanalizacija (kablovod TK)
- Vodovod (prestavitev)
- Meteorni kanal (primarni kanal)
- Meteorni kanal (sekundarna kanalizacija)

PREDVIDENI KOMUNALNI VODI Z LOČENO DOKUMENTACIJO

- Fekalni kanal (tlačna kanalizacija)
- Fekalni kanal (tlačna kanalizacija)
- Elektrovod (za potrebe tlačne kanalizacije)

Koordinatni sistem - D96/TM

Narodni investitor :		Spremembe		Datum	
OBČINA VRHNIKA					
Tržaška cesta 1					
1360 Vrhnika					
Projektna podjela :					
K Projekt L		NAZIV		IME in PRIIMEK	
Projektiranje in inženiring d.o.o.		VP :		Janko Kaš, u.d.i.g.	
Tbilisijjska cesta 61, 1000 Ljubljana		VN :		Janko Kaš, u.d.i.g.	
IZS: 1810		Sodržavac:		Jan Kalar, d.i.g. (UN)	
tel: 01/4769-289		Sodržavac:			
		Sodržavac:			
Objekt/lokacija:		Rekonstrukcija ceste Lesno Brdo, JP-966811			
Del objekta:				Št. proj. : U 04/2504-26	
				Št. načrta : 2504-26	
				Šteta CC : 2112	
Vseobina risbe:		ZBIRNA SITUACIJA KOMUNALNIH NAPELJAV		Vrsta risbe : 2.1 - NAČRT GRADBENIŠTVA » Rekonstrukcija ceste «	
Vrsta projekta:		PZI		Merilo : 1:250	
				Datum : April 2026	
Št. odseka:		Arhivska št.:		Facna/objekt:	
966811				004.2101	
Št. priloge:		G.4.2		Št. risbe : 104	
				Črna koda arhiva: 2504-26/G.4.2	