



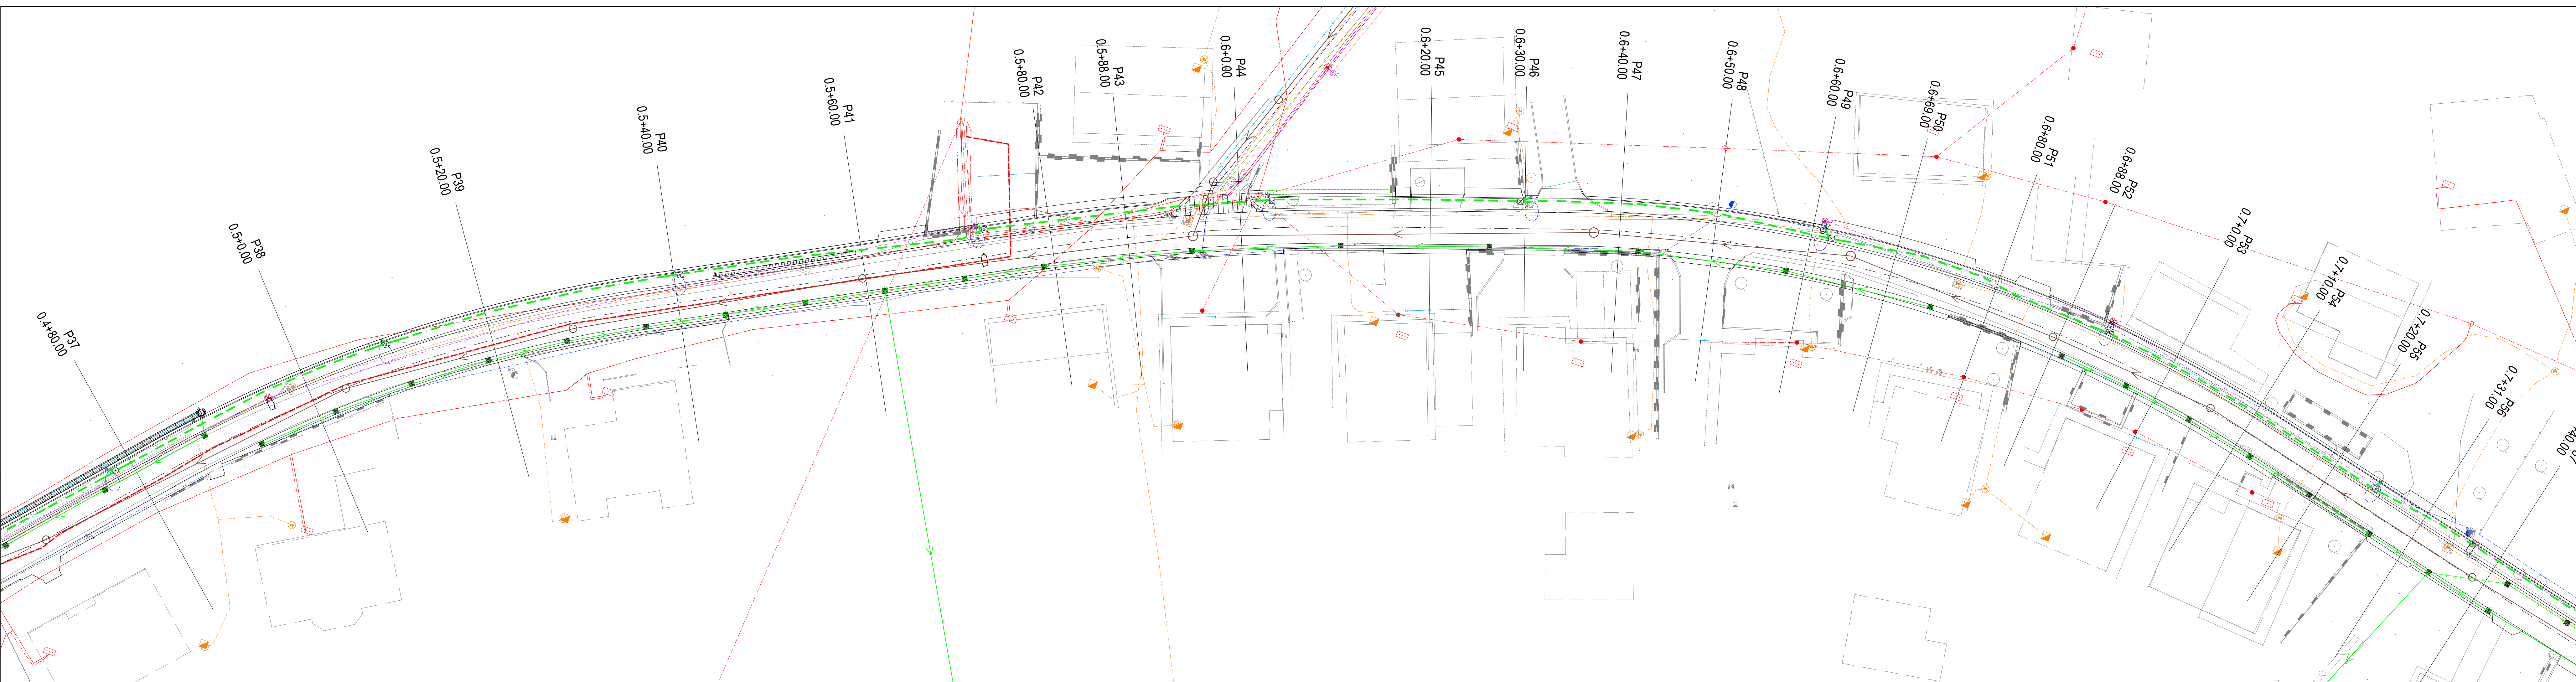

LESNO BRDO, JP-966811

- LEGENDA:**
- OBSTOJEČI KOMUNALNI VODI**
- Vodovod
 - Elektrovod
 - Telekomunikacijski vod
 - Elektrovod CR
 - Odstranitev napeljave
- PREDVIDENI KOMUNALNI VODI S PREDMETNIM NAČRTOM**
- EK kanalizacija (kablovod CR)
 - EK kanalizacija (kablovod TK)
 - Vodovod (prestavitev)
 - Meteorni kanal (primarni kanal)
 - Meteorni kanal (sekundarna kanalizacija)
- PREDVIDENI KOMUNALNI VODI Z LOČENO DOKUMENTACIJO**
- Fekalni kanal (tlačna kanalizacija)
 - Fekalni kanal (tlačna kanalizacija)
 - Elektrovod (za potrebe tlačne kanalizacije)

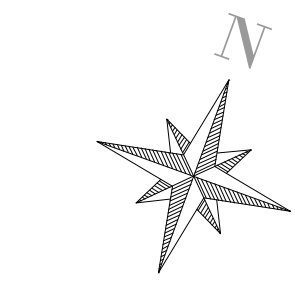

Koordinatni sistem - D96/TM

Navedeni investitor:		Spremembe		Datum	
OBČINA VRHNIKA					
Tržaška cesta 1					
1360 Vrhnika					
Projektirna podjela:		NAZIV		IME in PRIIMEK	
 Projektiranje in inženiring d.o.o. Tbilisjska cesta 61, 1000 Ljubljana IZS: 1810 tel: 014769-289		VP:		Janko Kaš, u.d.i.g.	
		VN:		Janko Kaš, u.d.i.g.	
		Sodlavec:		Jan Kalar, d.i.g. (UN)	
		Sodlavec:			
		Sodlavec:			
Objekt/lokacija:		Rekonstrukcija ceste Lesno Brdo, JP-966811		Št. proj.:	
Del objekta:				U 04/2504-26	
				Št. načrta:	
				2504-26	
				Št. CC:	
				2112	
Vsebina risbe:		ZBIRNA SITUACIJA KOMUNALNIH NAPELJAV		Vrsta risbe:	
				2.1 - NAČRT GRADBENIŠTVA » Rekonstrukcija ceste «	
Vrsta projekta:		PZI		Merilo:	
		1:250		Datum:	
				April 2026	
Št. odseka:		Arhivska št.:		Facna/objekt:	
Št. risbe:		Črna koda arhiva:			
966811		004.2101		104	
Št. priloge:		G.4.3		Ident. št. risbe:	
				2504-26/G.4.3	