


RONDELA VELENJSKI GRAD TLORIS NADSTROPJA Kaja Kos, september 2024

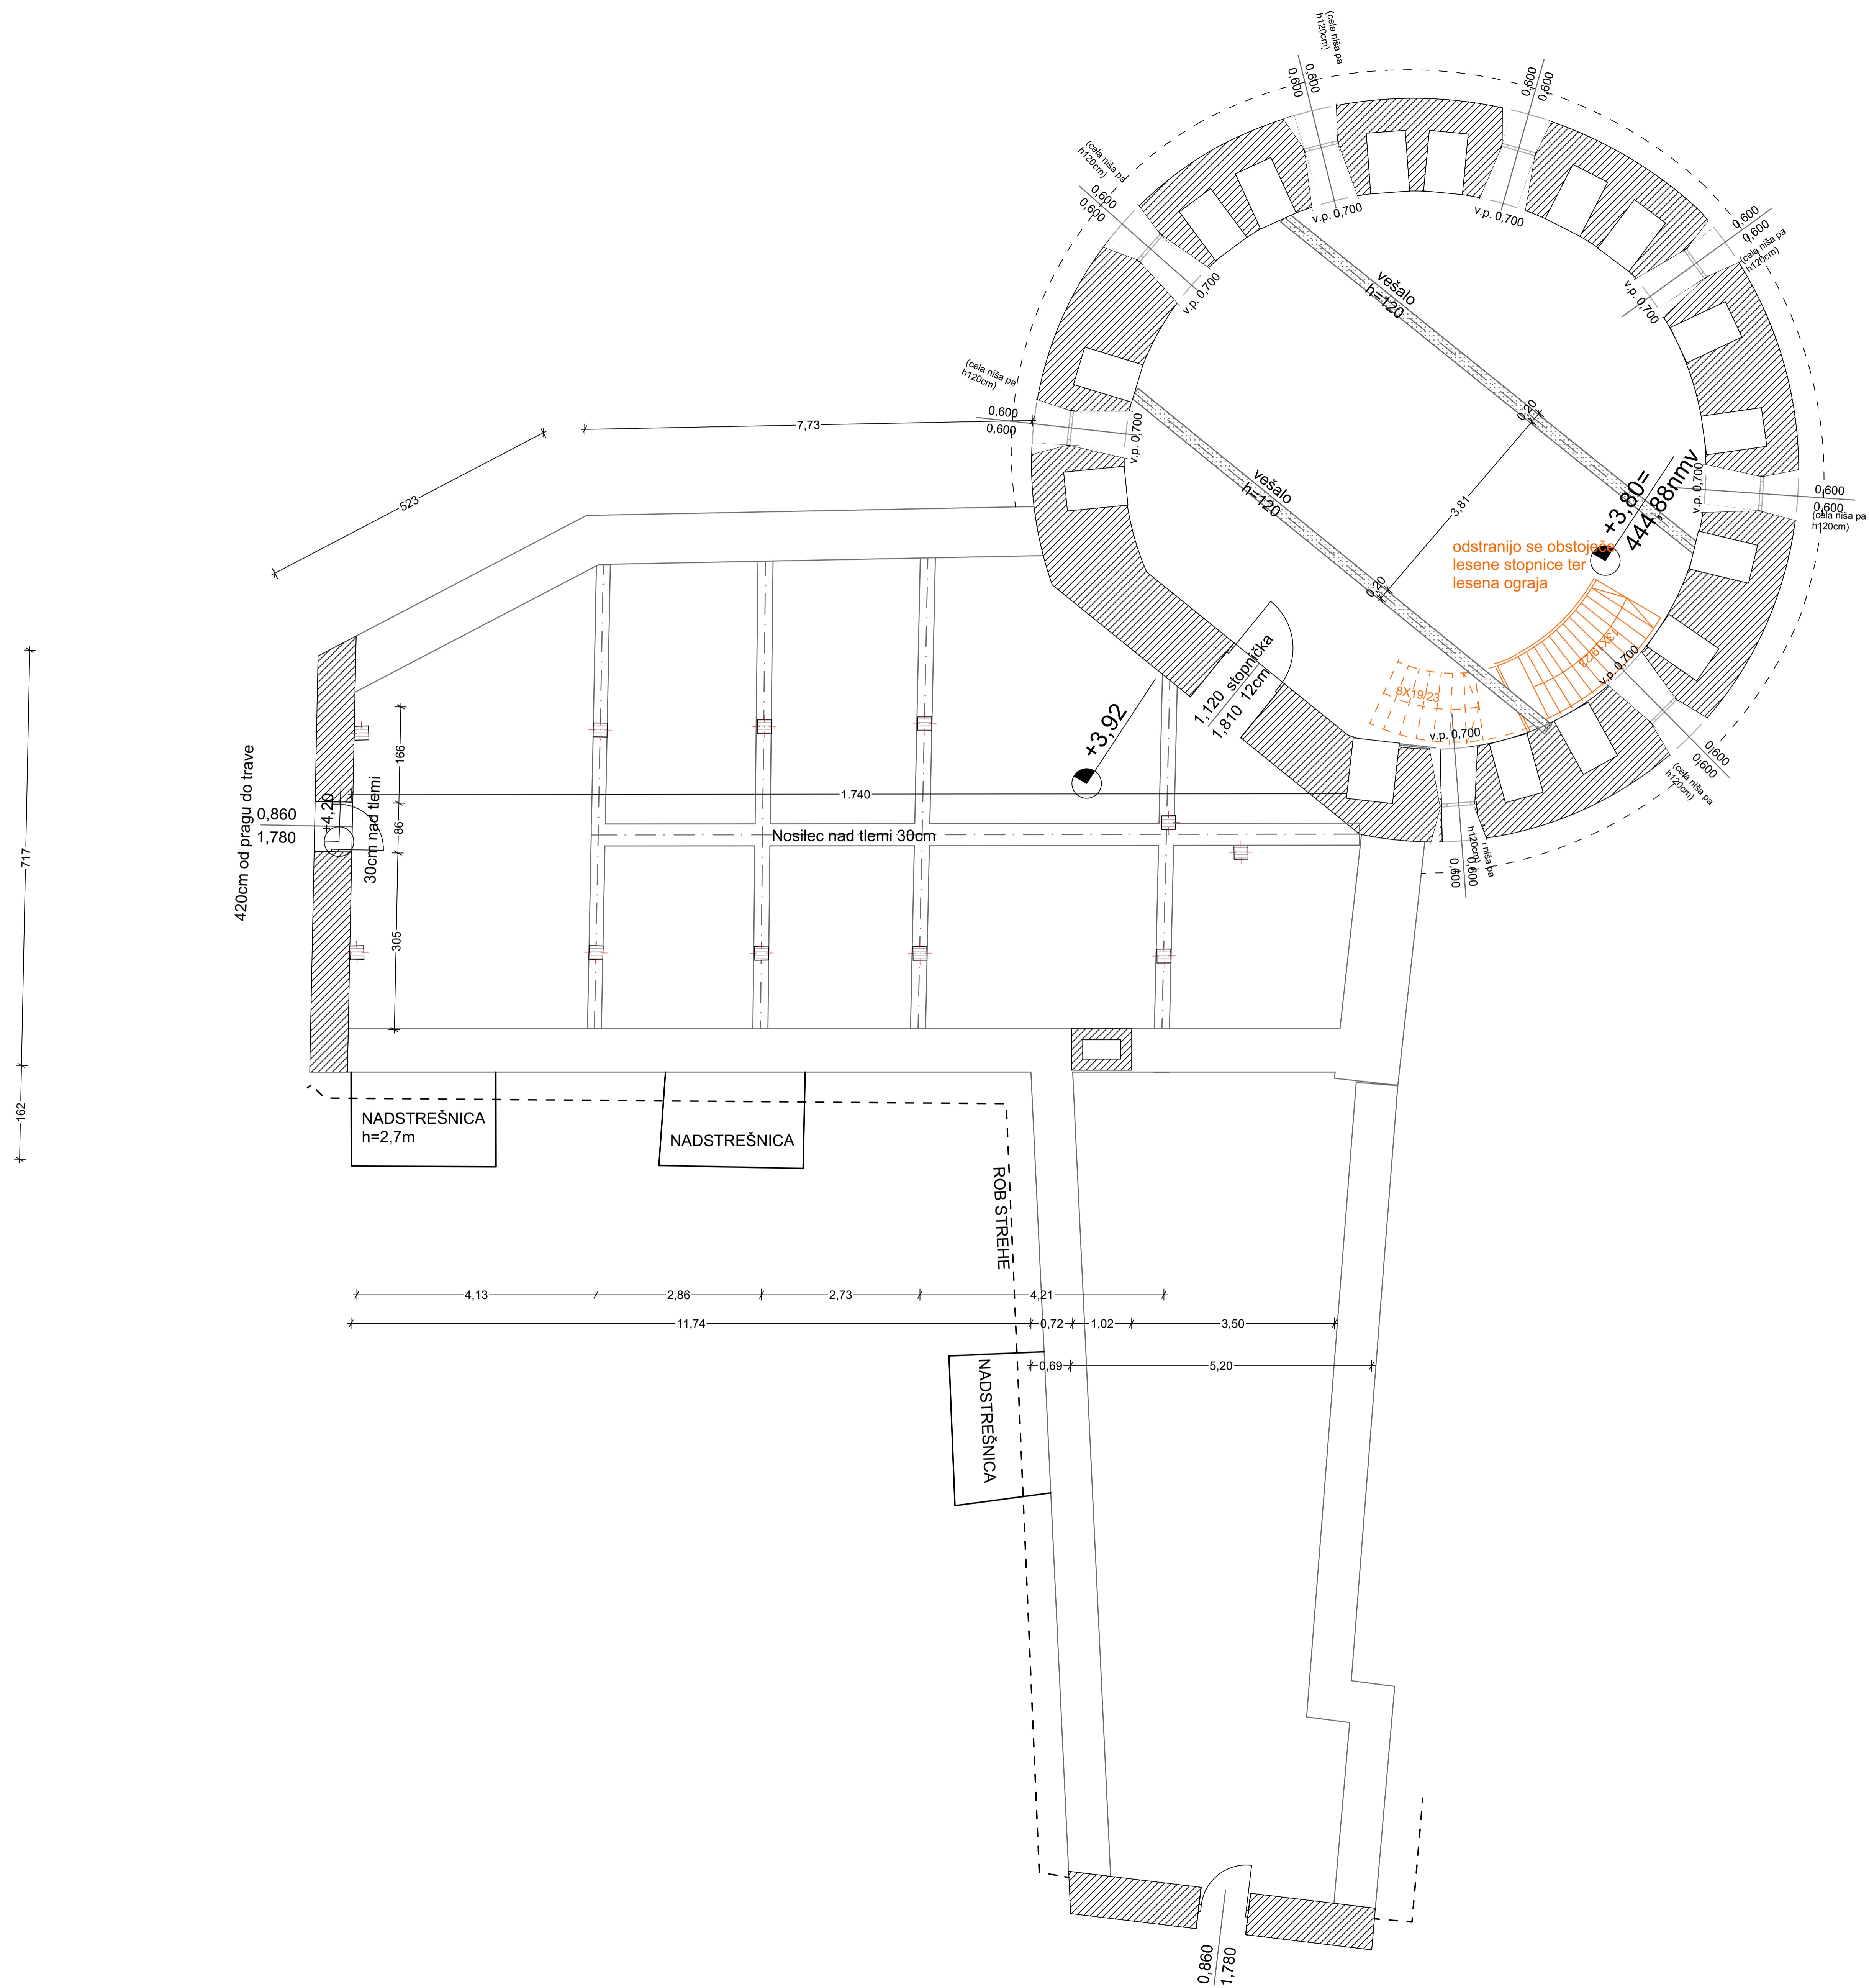

LEGENDA:

armiran beton	običajni	Ureditev rondele na Velenjskem gradu
betonski voltek	vrsta in številka projekta	P21 8/2024
opečni voltek	načrt	ARHITEKTURA
penjen beton	vsebinska risba	NADSTROPJE - OBSTOJEČE STANJE
toplotna izolacija	ime in priimek odg. projektanta	Rok Poles, ulica I. čilni, št. PA' ZAFPS 1316
mavčne stene	merilo in datum	1:50 november 2024
	sodelavci	Daniela Marič inž. grad.

domino inženiring

inženiring
projektno inženiring
center za inov. str.
3320 Velenje

3.0

Vse barve, materiali in njihove obdelave ter vzorci izdelave stavbinega pohištva morajo biti predhodno usklajeni s prodajalnikom ZVAKOS!