




RONDELA VELENJSKI GRAD  
PREREZ B-B  
Kaja Kos, september 2024

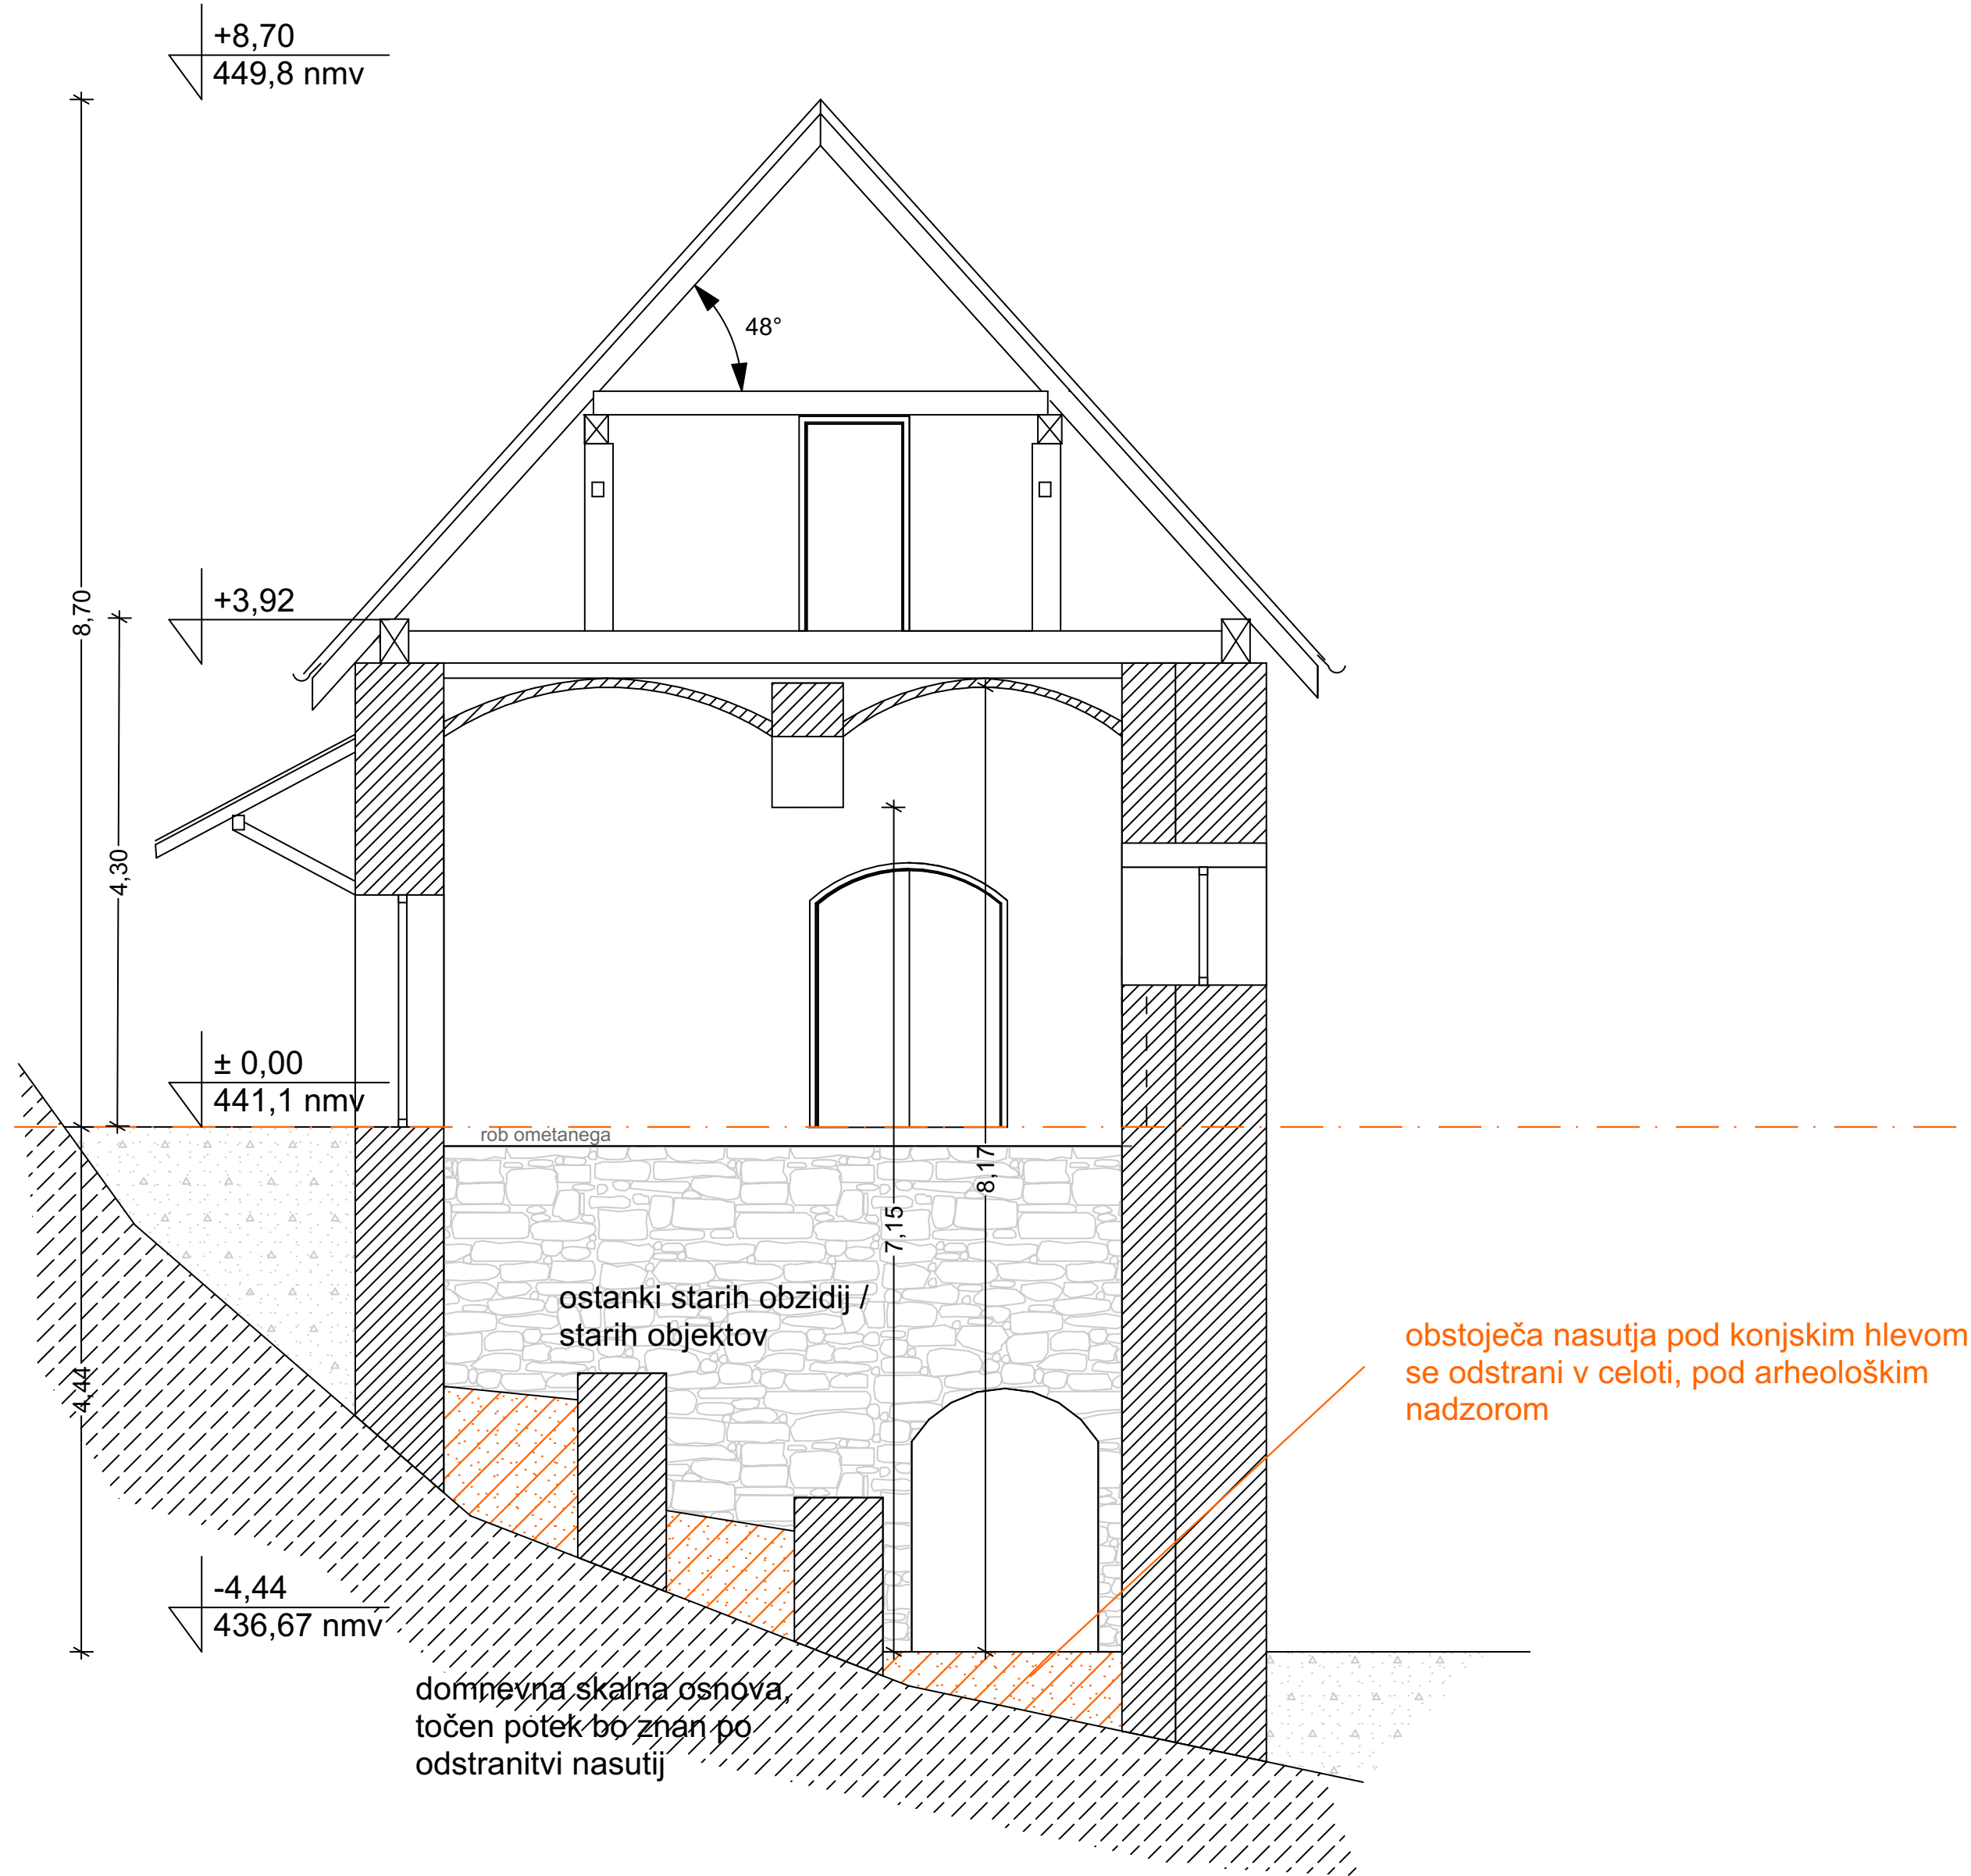

RONDELA VELENJSKI GRAD  
PREREZ A-A  
Kaja Kos, september 2024

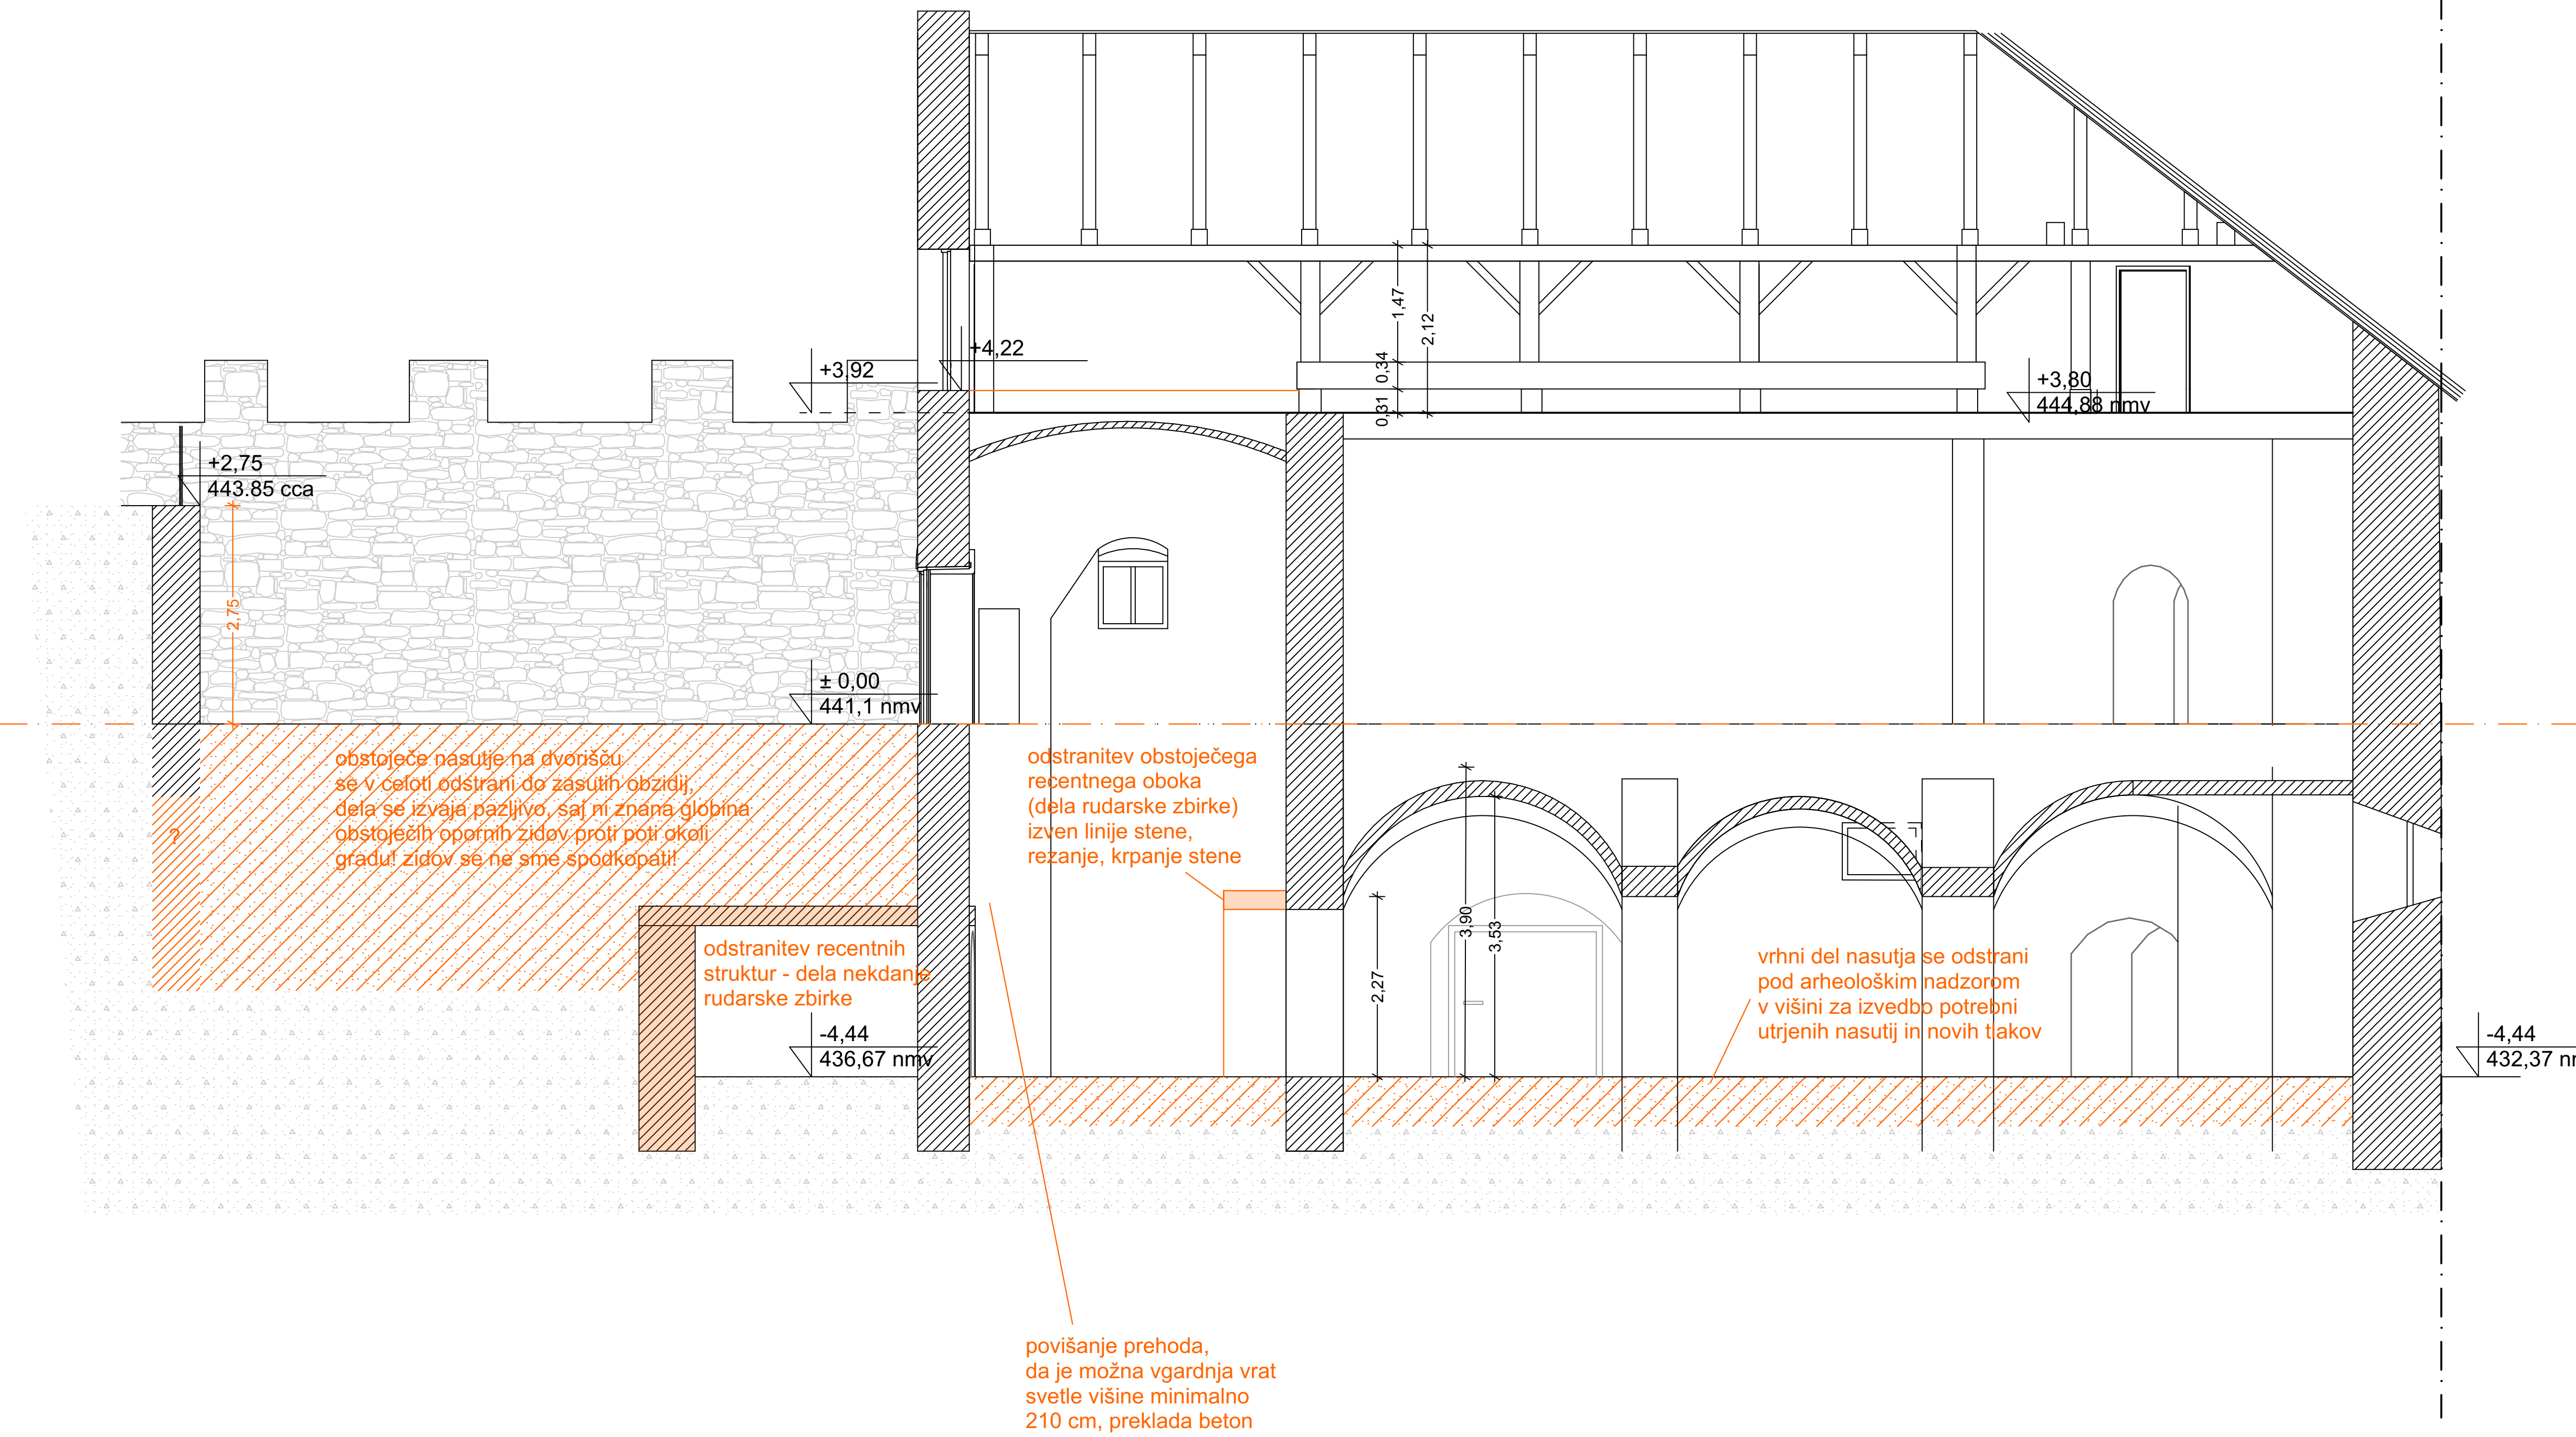

RONDELA VELENJSKI GRAD  
PREREZ A1-A1  
Kaja Kos, september 2024

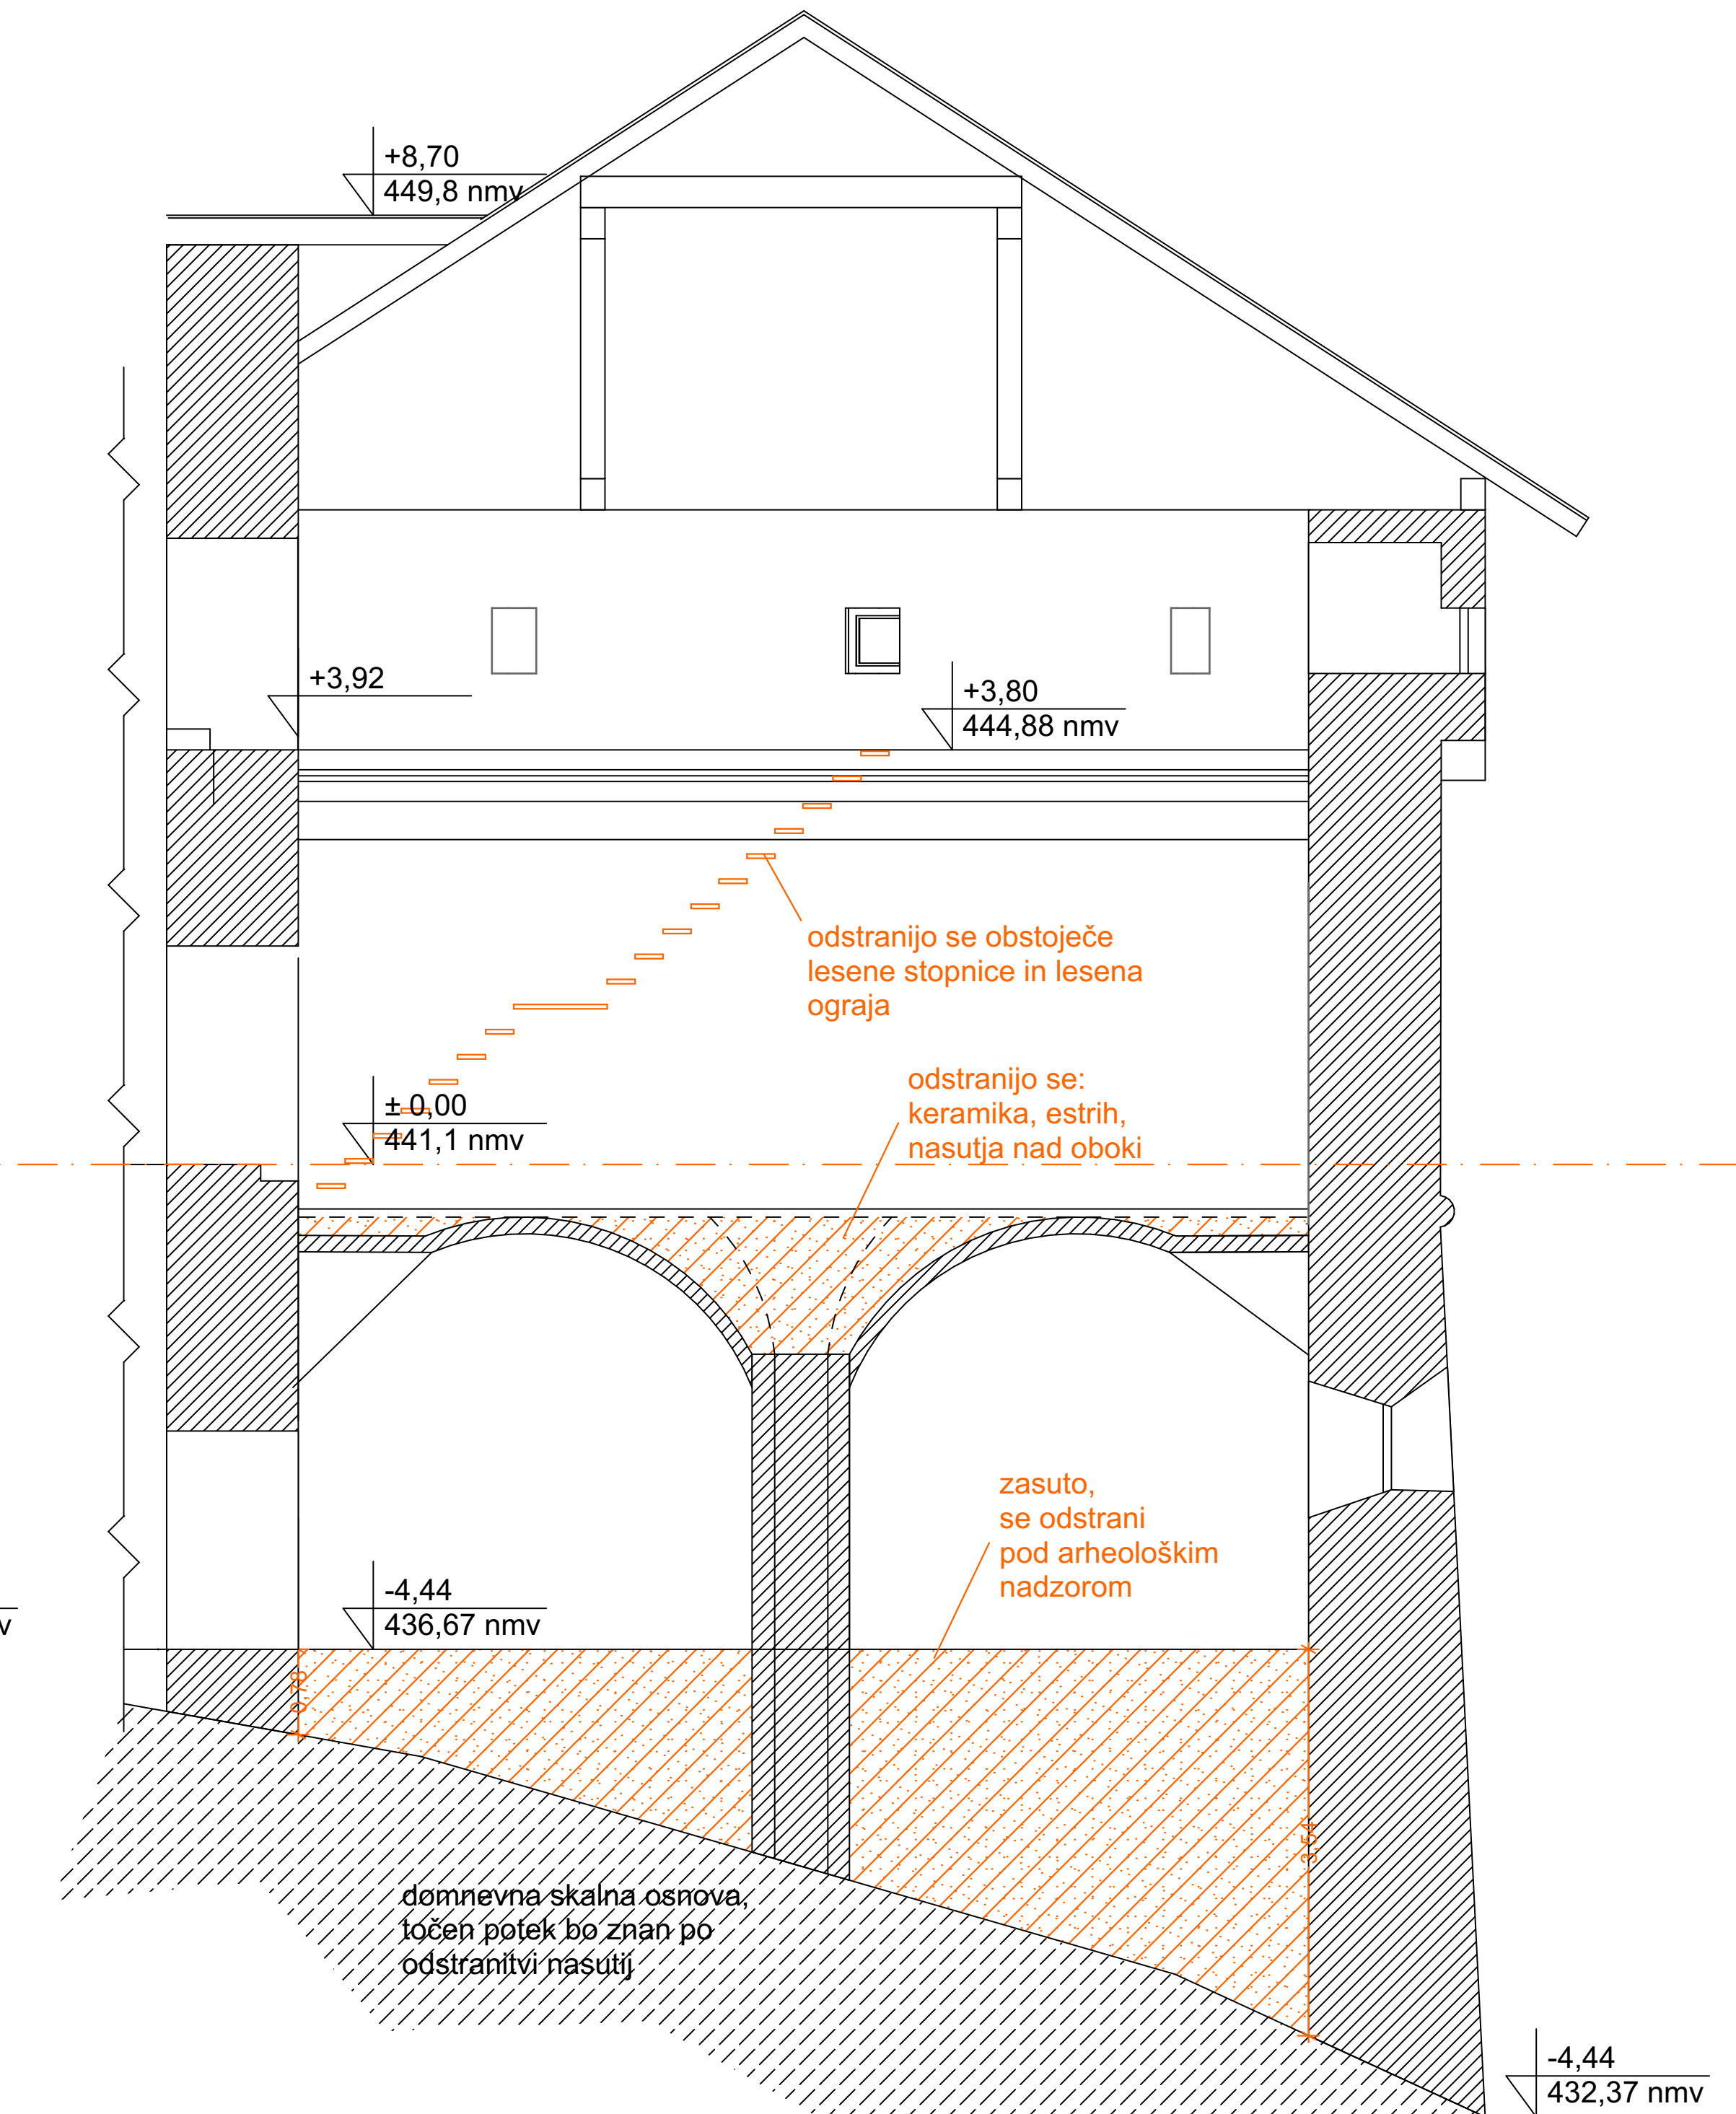

LEGENDA:		objekt: Ureditev rondenale na Velenjskem gradu		domino inženiri
aminirani beton	betonski votlak	vrsta in številka projekta	PA 13/2024	
opečni votlak	penjeni beton	način	ARHITEKTURA	
topolna izolacija		vsebinska risba	PREREZI - OBSTOJEČE STANJE	
		ime in priimek odg. projektanta	Rok Poljs, u.d.a / št. št. PA* ZAPS 1316	
		merilo in datum	1:50   november 2024	
		sodelavci	Darveta Marčič inž. grad.	

Vse barve, materiali in njihove obdelave ter vzorci izdelave stavbenega materiala morajo biti predhodno usklajeni s predstavnikom ZVKDSI!