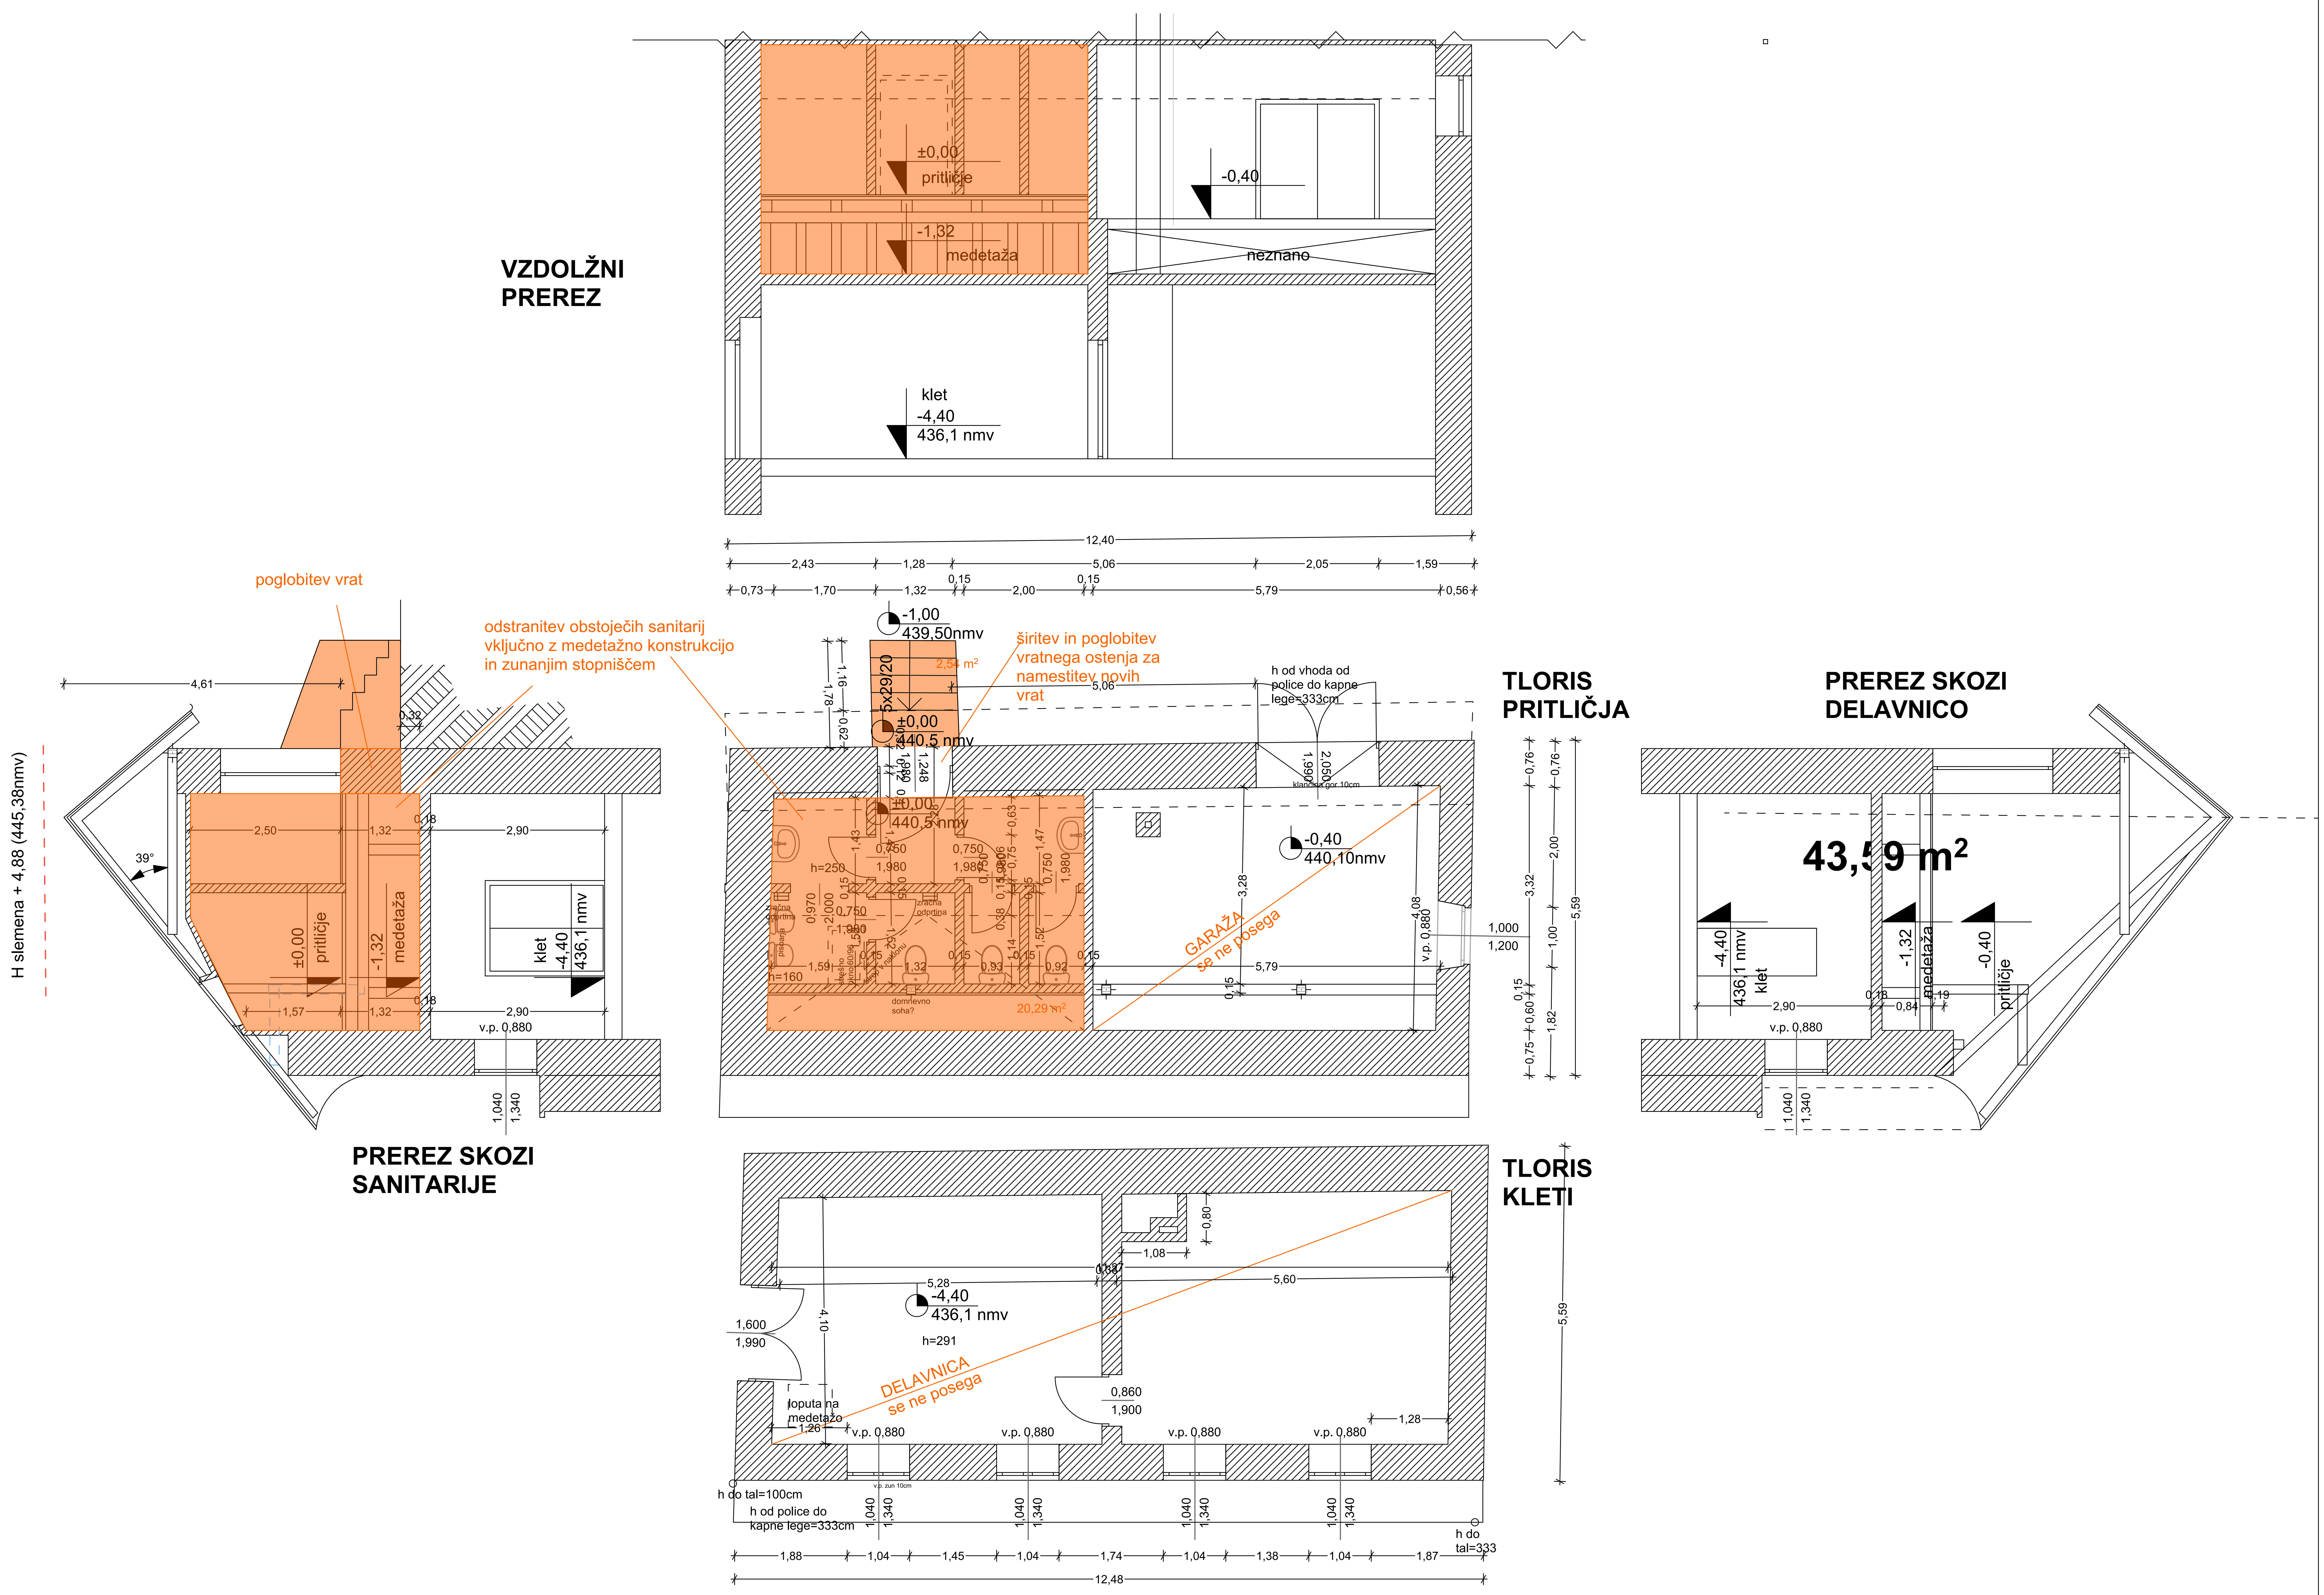

Vse barve, materiali in njihove obdelave ter vzorci izdelave stavbnega pohištva morajo biti predhodno usklajeni s predstavnikom ZVKDS! !!!

LEGENDA:
- armiran beton
- betonski votlak
- opečni votlak
- penjen beton
- toplotna izolacija
- mavčne stene

objekt	Ureditev rondele na Velenjskem gradu
vrsta in številka projekta	PZI 8/2024
načrt	ARHITEKTURA
vsebina risbe	SANITARIJE: TLORISI, PREREZI - OBSTOJEČE
ime in priimek odg. projektanta	Rok Poles, udia / ident. št. PA* ZAPS 1316
merilo in datum	1:50 november 2024
sodelavci	Daniela Marić inž. grad.

8.0

domino inženiring
Inženiring, projektiranje, nadzor, d.o.o.
Cesta talcev 37a, 3320 Velenje