


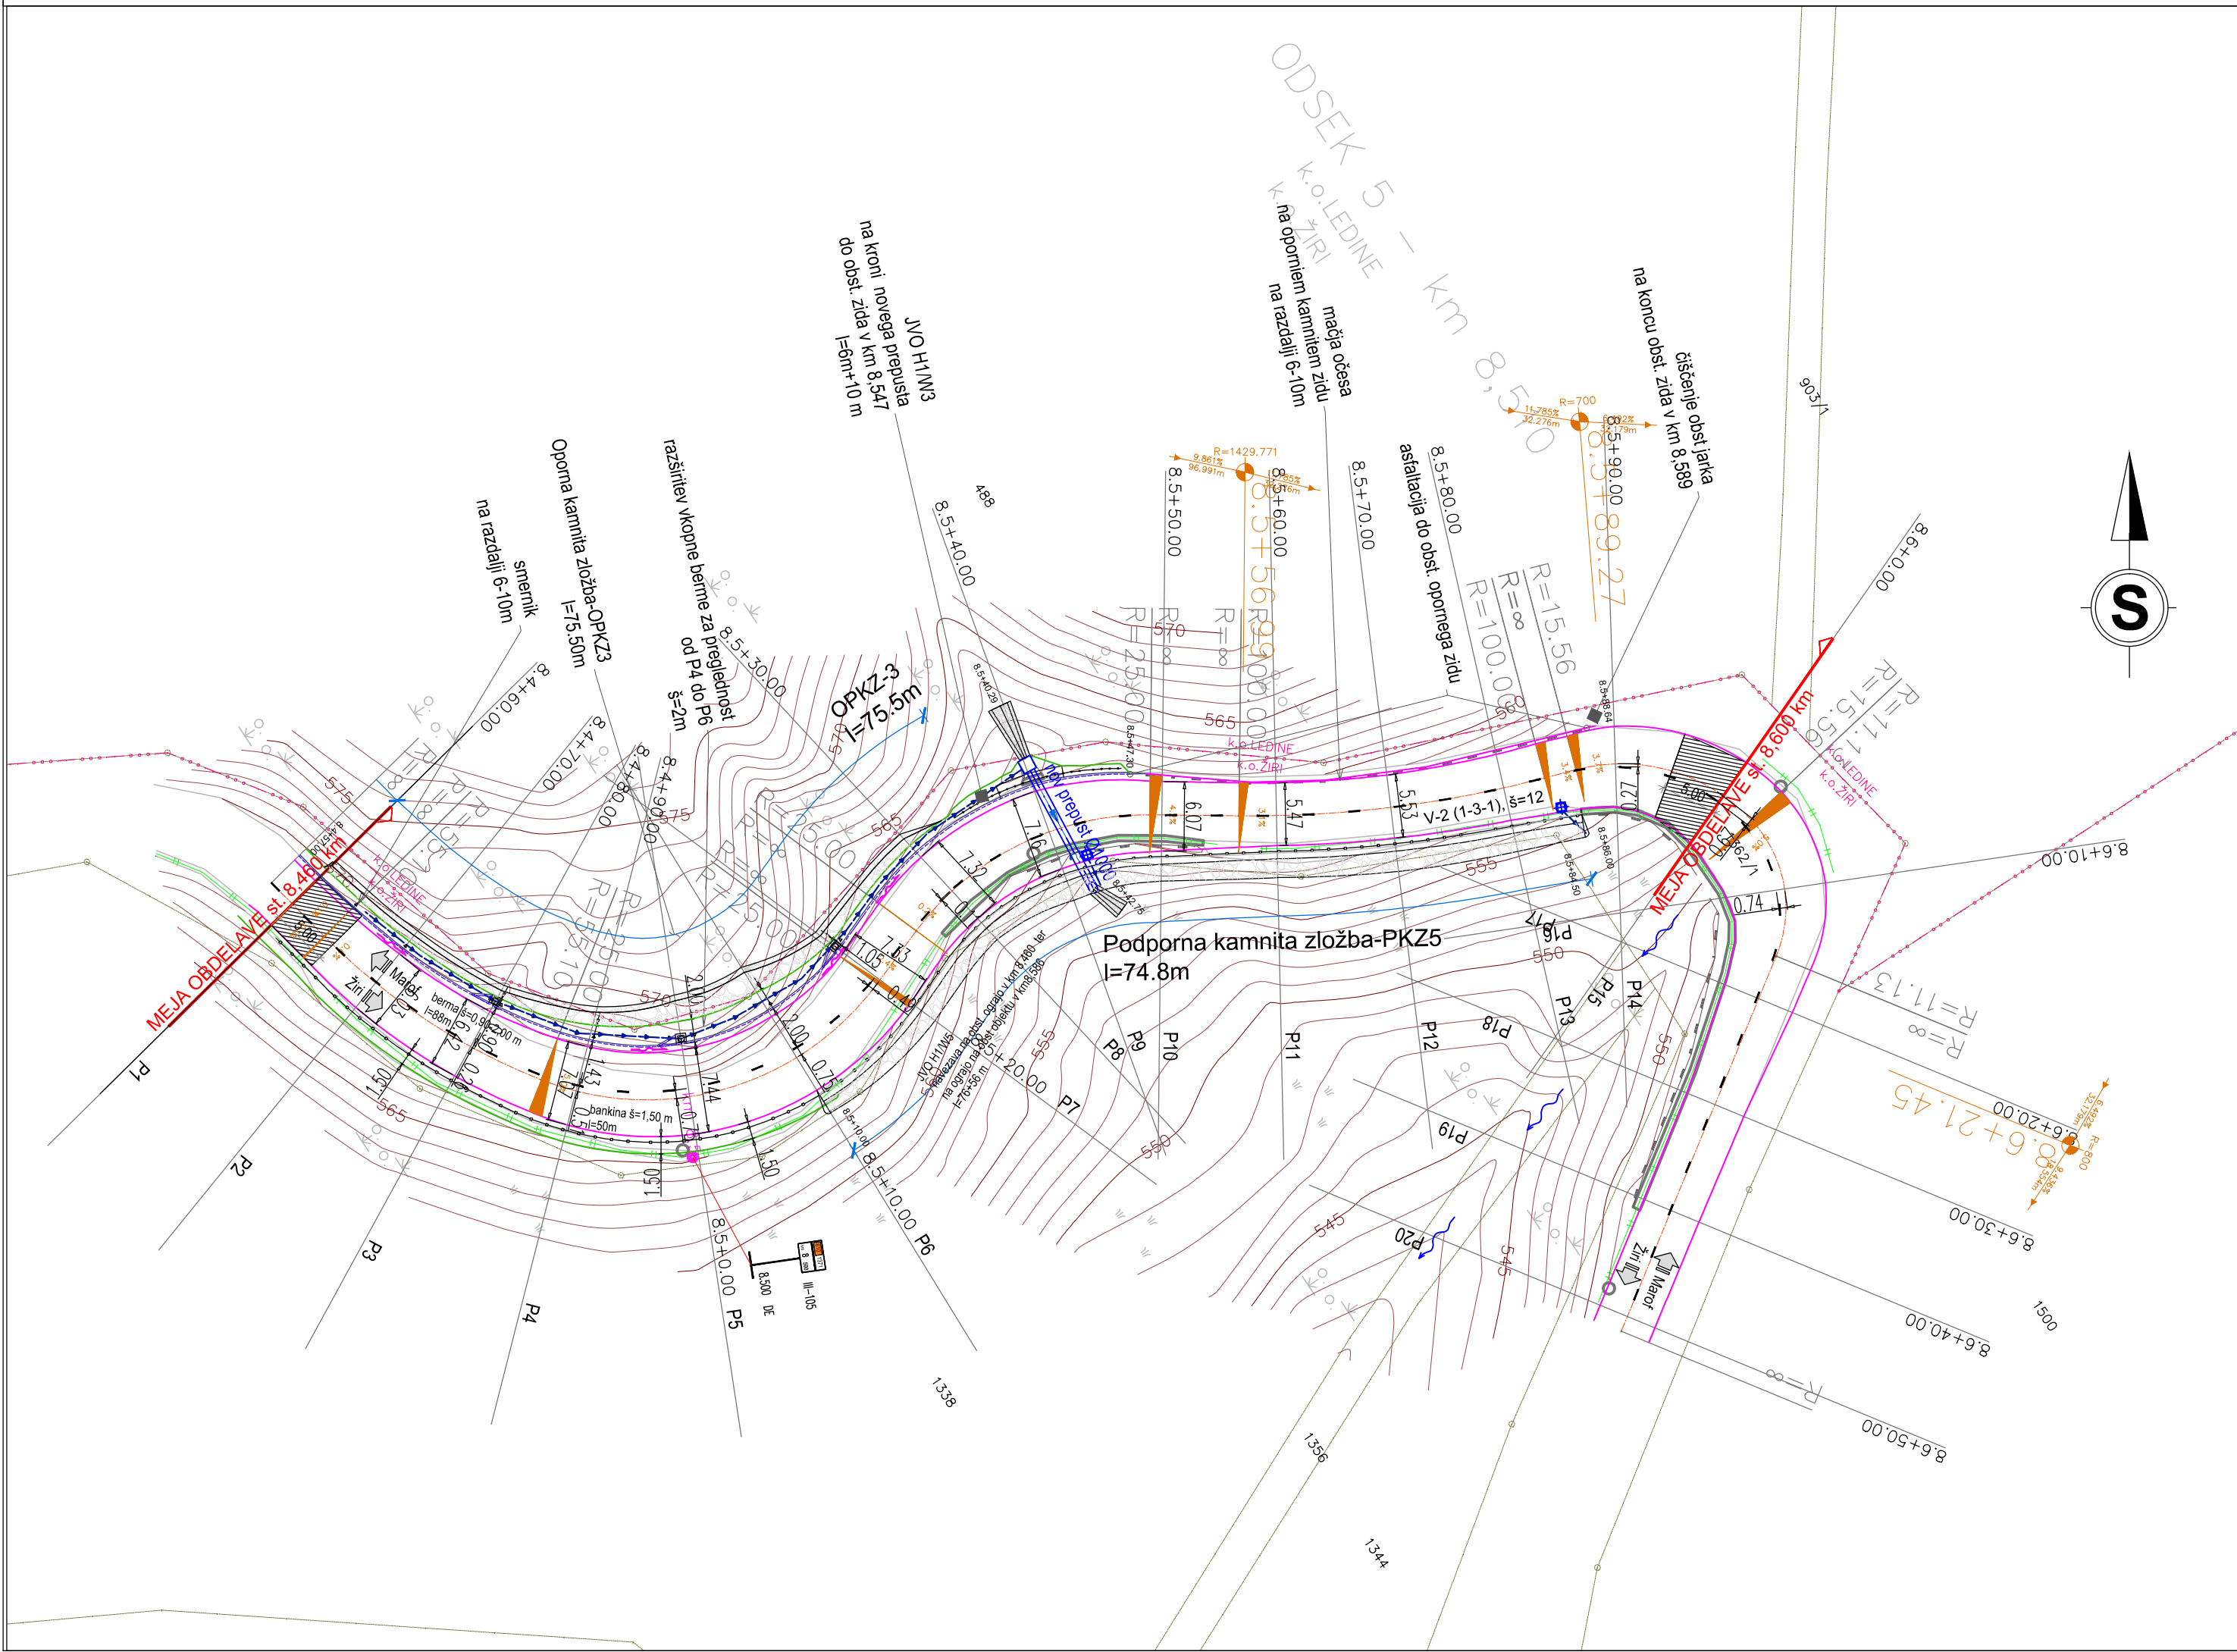

Sanacije plazov, usada in zidu "Govejk" na cesti R3-610/1371 Pečnik (Marof) - Žiri v km 4,920; v km 5,310; v km 5,680; v km 5,950 in v km 8,510

NAČRT VOZIŠČNIH KONSTRUKCIJ od km 8,460 do km 8,600 (ODSEK 5)
Gradbena situacija z prometno opremo

merilo: 1 : 500

- LEGENDA NOVO:
- BET. ROBNIK 15/25
 - POGREZNJEN BETONSKI ROBNIK 15/25 (poglobljen na nivo vozišča)
 - ROB VOZIŠČA, PRIKLJUČKA OZ. ASFALTA
 - ROB BANKNE, BERME
 - ROB MULDE
 - BET. ROBNIK 15/25 OB KORTINCI
 - ODBOJNA OGRAJA
 - BETONSKE KANALETE
 - NOV OBJEKT

- LEGENDA OBSTOJEČE
- Mejno znamenje
 - Grmovje
 - Travnik
 - Telefonski drog
 - Požiralnik - okrogli
 - Kanalski jasek - pravokoten
 - Tabla stacionaže
 - Izliv meteorne vode
 - Kamnita zložba
 - objekt
 - el.NN.nod.
 - meteorna kanalizacija
 - kanal. nod.
 - plaz, podor
 - oporni zid
 - urejena meja
 - parcelna meja

1371._____.____.004.2110.G.102

št. spremembe	datum spremembe	opis spremembe	podpis
 Direkcija Republike Slovenije za ceste  corus inženirji d.o.o. družba za inženiring, projektiranje in tehnično svetovanje www.corusinzenirji.si / info@corusinzenirji.si Zaprta 19 / št. 5270 - spletna stran +386 018 3022200			
odg. vodja projekta:	ANDRAŽ CEKET, univ.dipl.inž.grad.	IZS G-2435	
odg. projektant:	ANDRAŽ CEKET, univ.dipl.inž.grad.	IZS G-2435	
izdelal:	MIHAEL MLAKAR, dipl.inž.grad.		
investitor / naročnik:	DIREKCIJA RS ZA CESTE, Tržaška 19, 1000 LJUBLJANA		
vrsta projekta:	PZI		
vrsta načrta:	3.1.5 NAČRT VOZIŠČNIH KONSTRUKCIJ		
naziv objekta:	Sanacije plazov, usada in zidu "Govejk" na cesti R3-610/1371 Pečnik (Marof) - Žiri v km 4,920; v km 5,310; v km 5,680; v km 5,950 in v km 8,510		
vsebina risbe:	NAČRT VOZIŠČNIH KONSTRUKCIJ od km 8,460 do km 8,600 (ODSEK 5) Gradbena situacija z prometno opremo		
datum:	št. projekta:	št. načrta:	merilo:
januar 2013	119/12	119/12-315	1 : 500
			št. risbe:
			G.102