


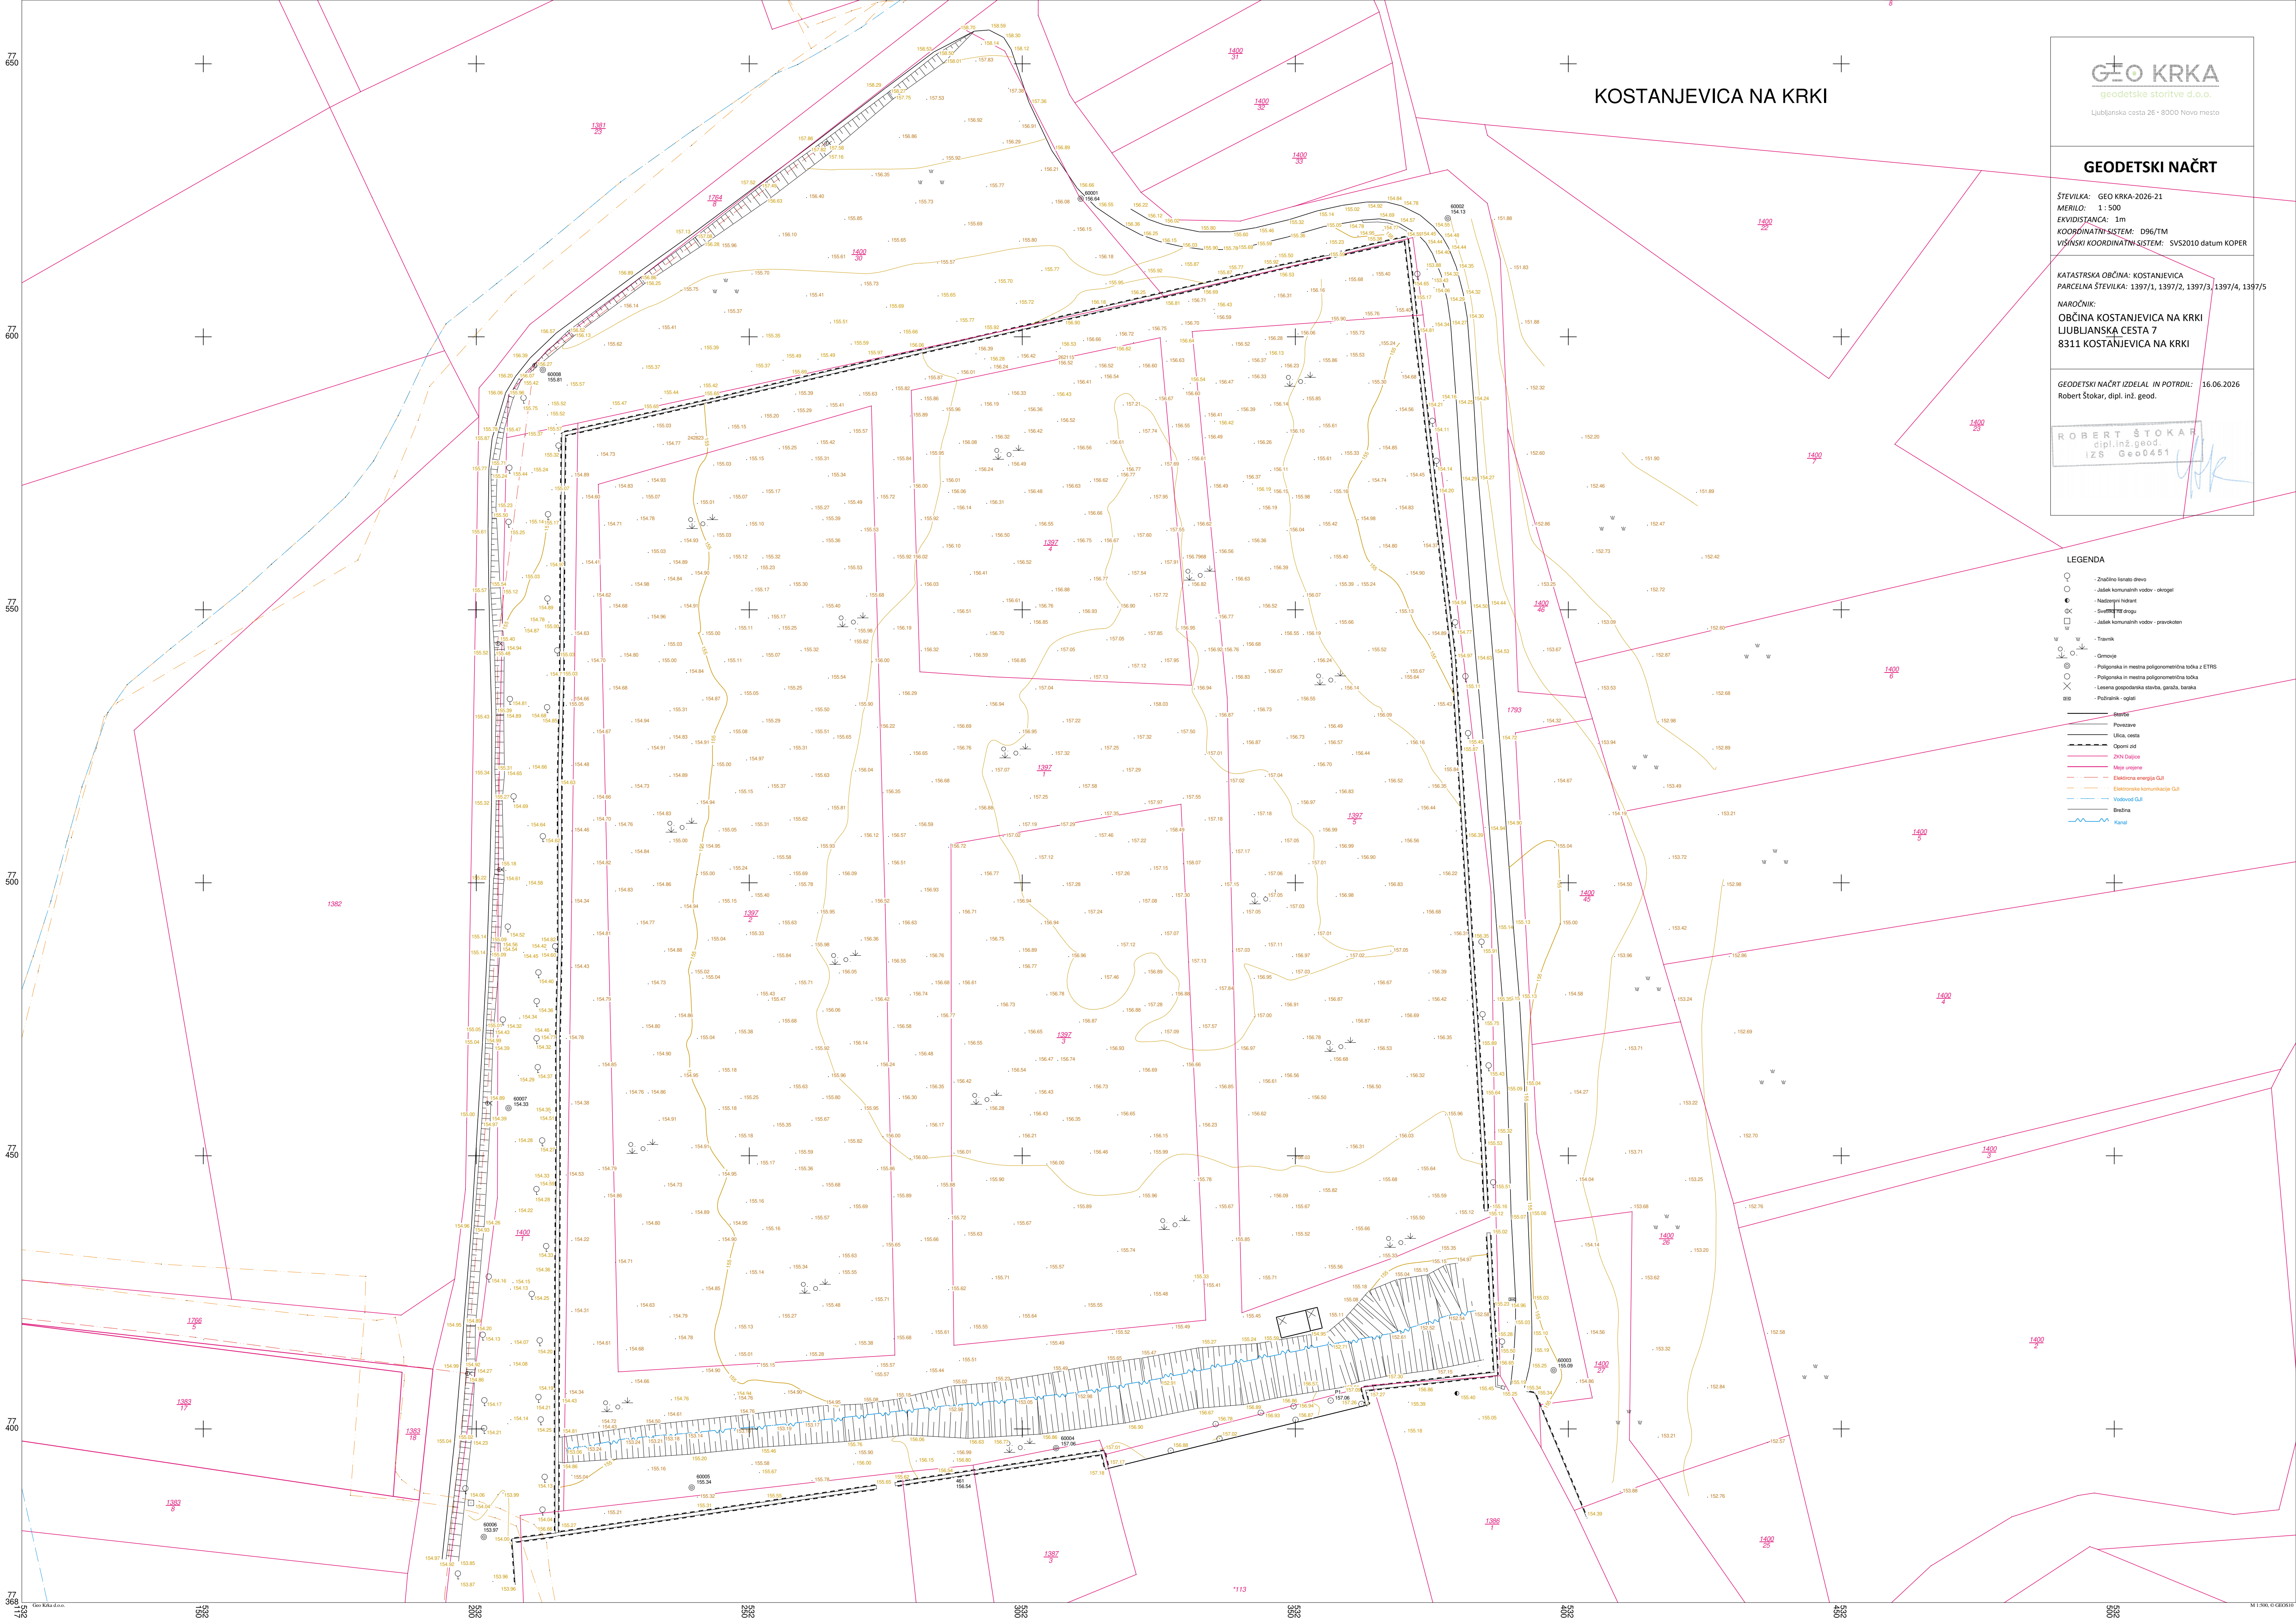

GEODETSKI NAČRT

ŠTEVILKA: GEO KRKA-2026-21
MERILO: 1:500
EKVIDISTANCA: 1m
KOORDINATNI SISTEM: D96/TM
VIŠINSKI KOORDINATNI SISTEM: SVS2010 datum KOPER

KATASTRSKA OBČINA: KOSTANJEVICA
PARCELNA ŠTEVILKA: 1397/1, 1397/2, 1397/3, 1397/4, 1397/5
NAROČNIK:
OBČINA KOSTANJEVICA NA KRKI
LJUBLJANSKA CESTA 7
8311 KOSTANJEVICA NA KRKI

GEODETSKI NAČRT IZDELAN IN POTRDIŁ: 16.06.2026
Robert Štokar, dipl. inž. geod.

ROBERT ŠTOKAR
dipl.inž.geod
IZŠ GEO451

LEGENDA

- Značilno leseno drevo
- Jaskolj komunalnih vodov - okrogel
- Načrtovani inženir
- Svetilnik na cesti
- Jaskolj komunalnih vodov - pravokoten
- W Travniki
- Gornje
- Poligonika in mezna poligonometrična točka z ETRS
- Poligonika in mezna poligonometrična točka
- Lesena gradbeniška stena, ograda, barjaka
- Poligonika - ogled
- Meja
- Potovod
- Ulica, cesta
- Opornost
- ZON Dajpice
- Meja usipane
- Elektronska energija GUL
- Elektronska komunikacija GUL
- Vodovod GUL
- Meja
- Kanal