




STROJNICA 6N

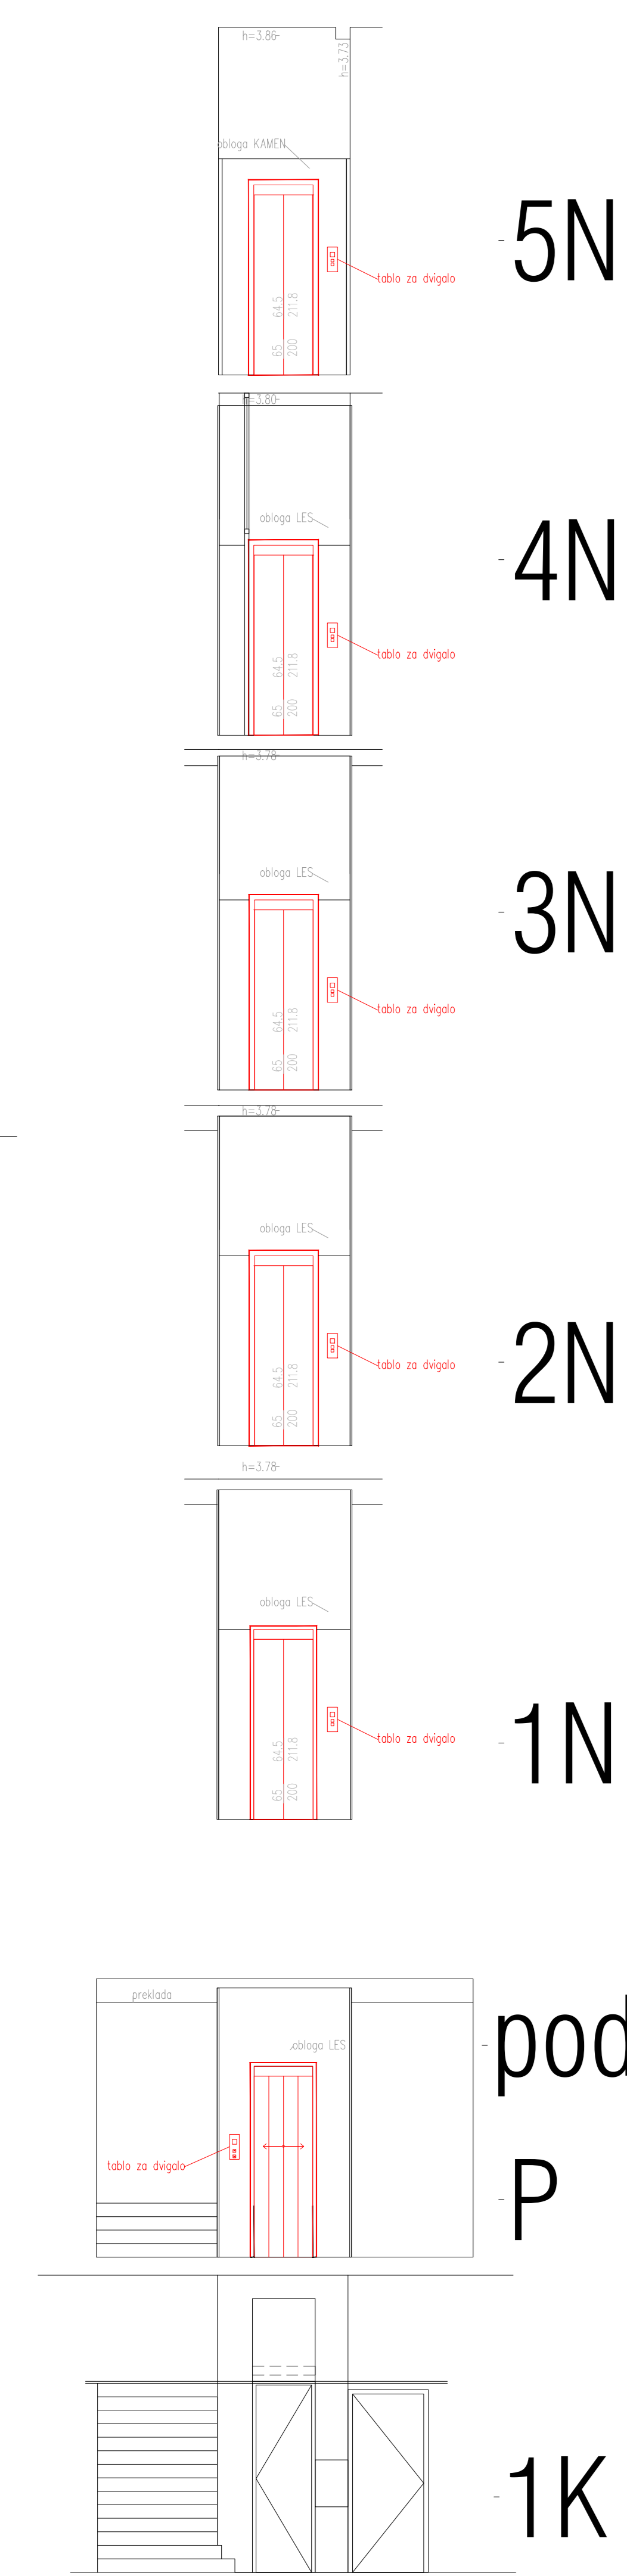

prerez A-A skozi dvigalni jašek D

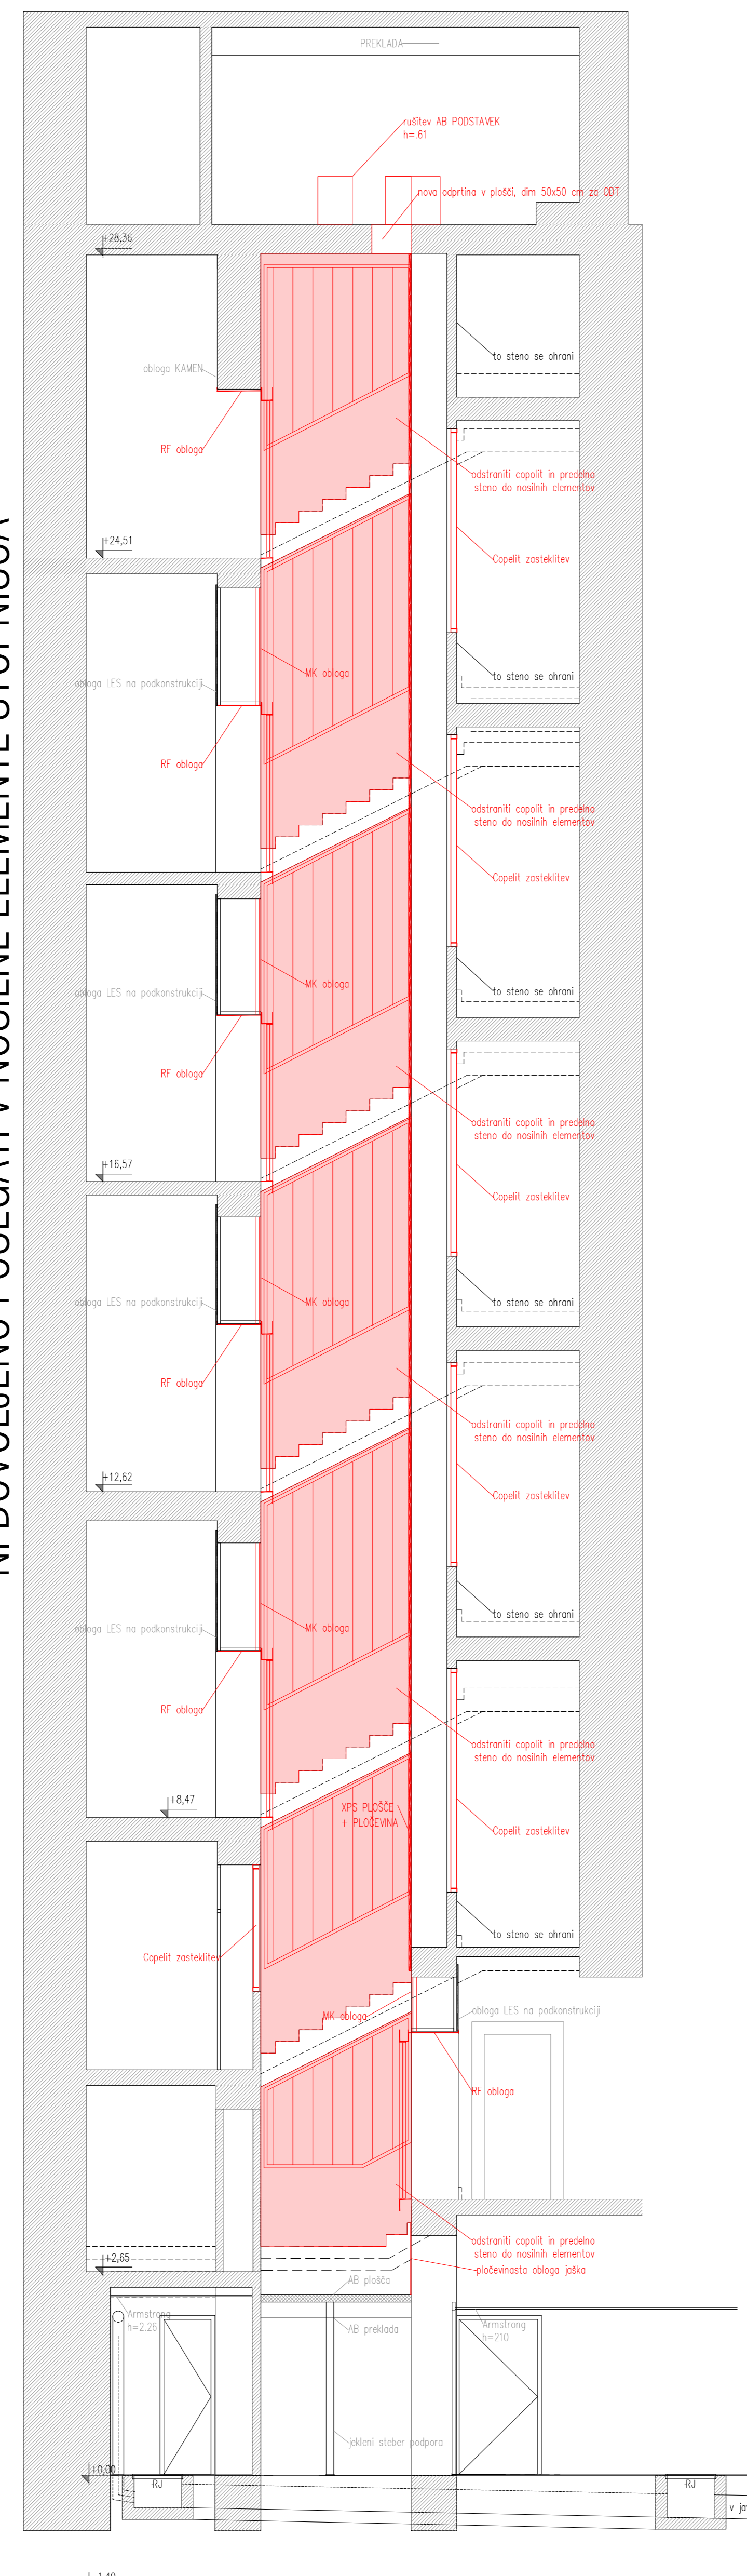

prerez B-B skozi dvigalni jašek D

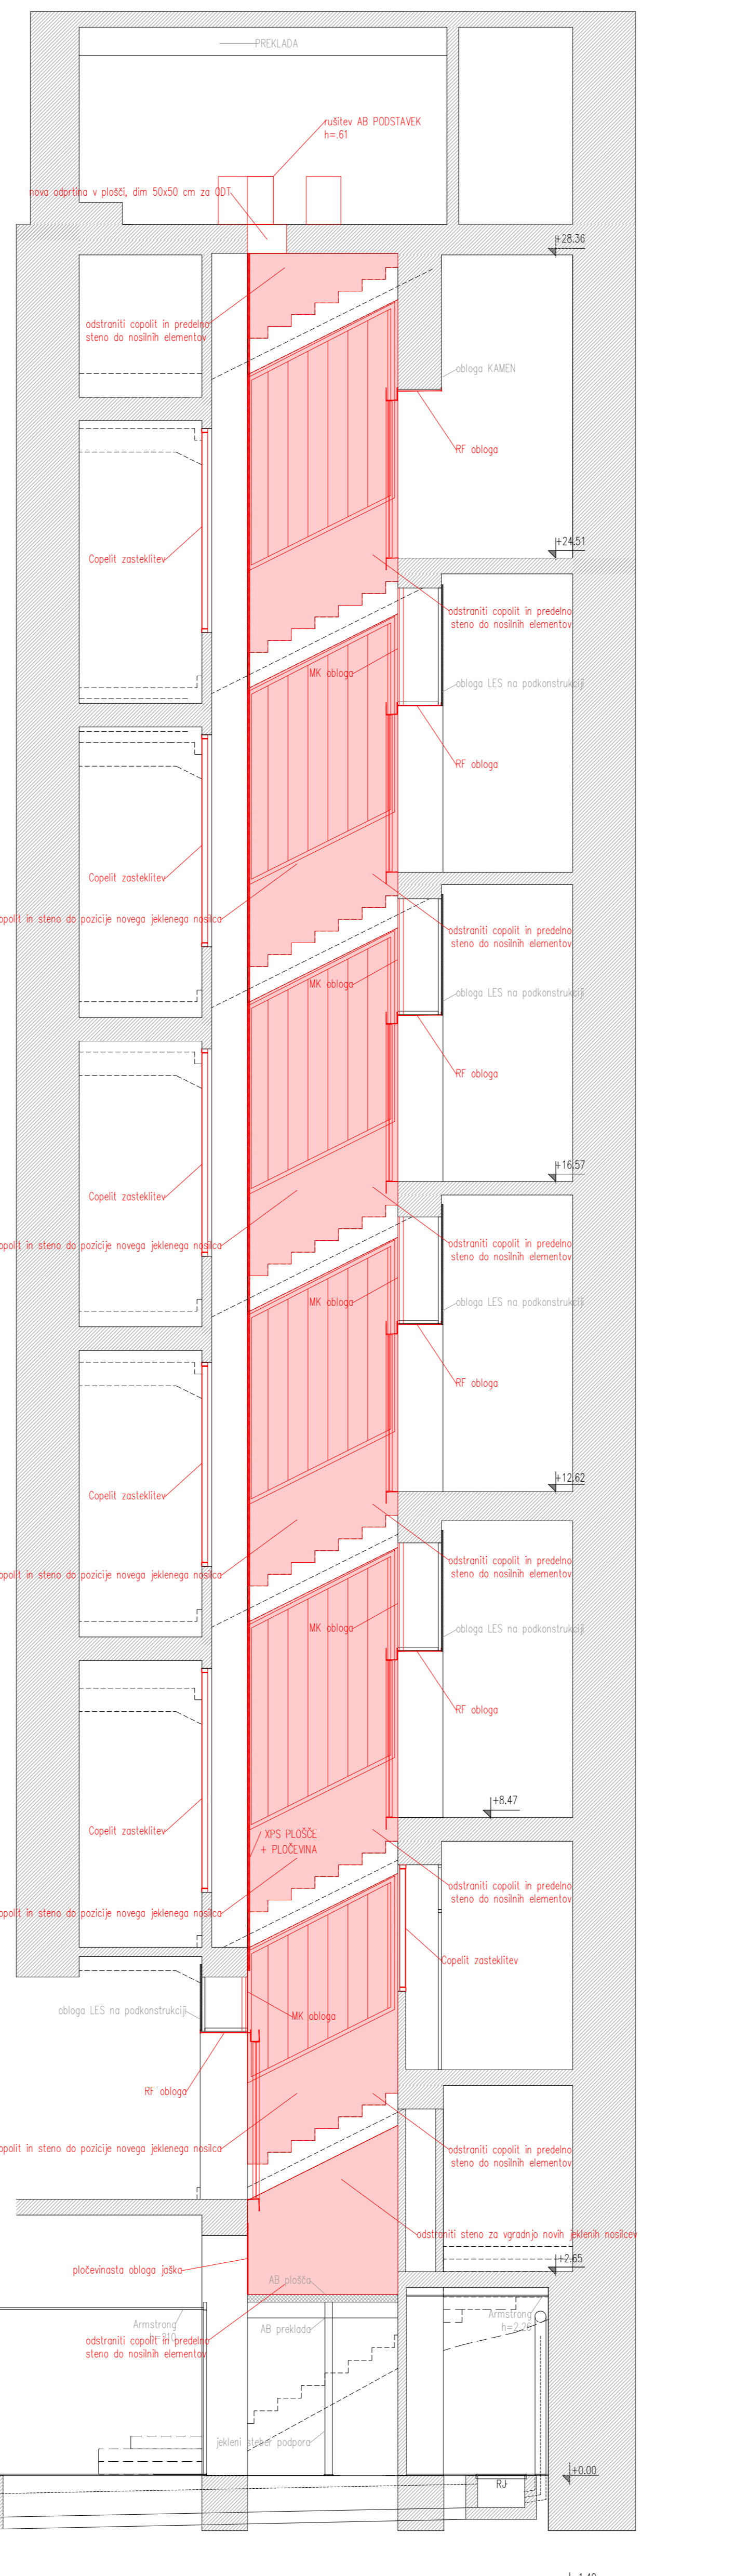

tlorisi D 6N- strojnica

- zidane stene
- nearmirani beton

5N

4N



3N

2N

1N

podest

P

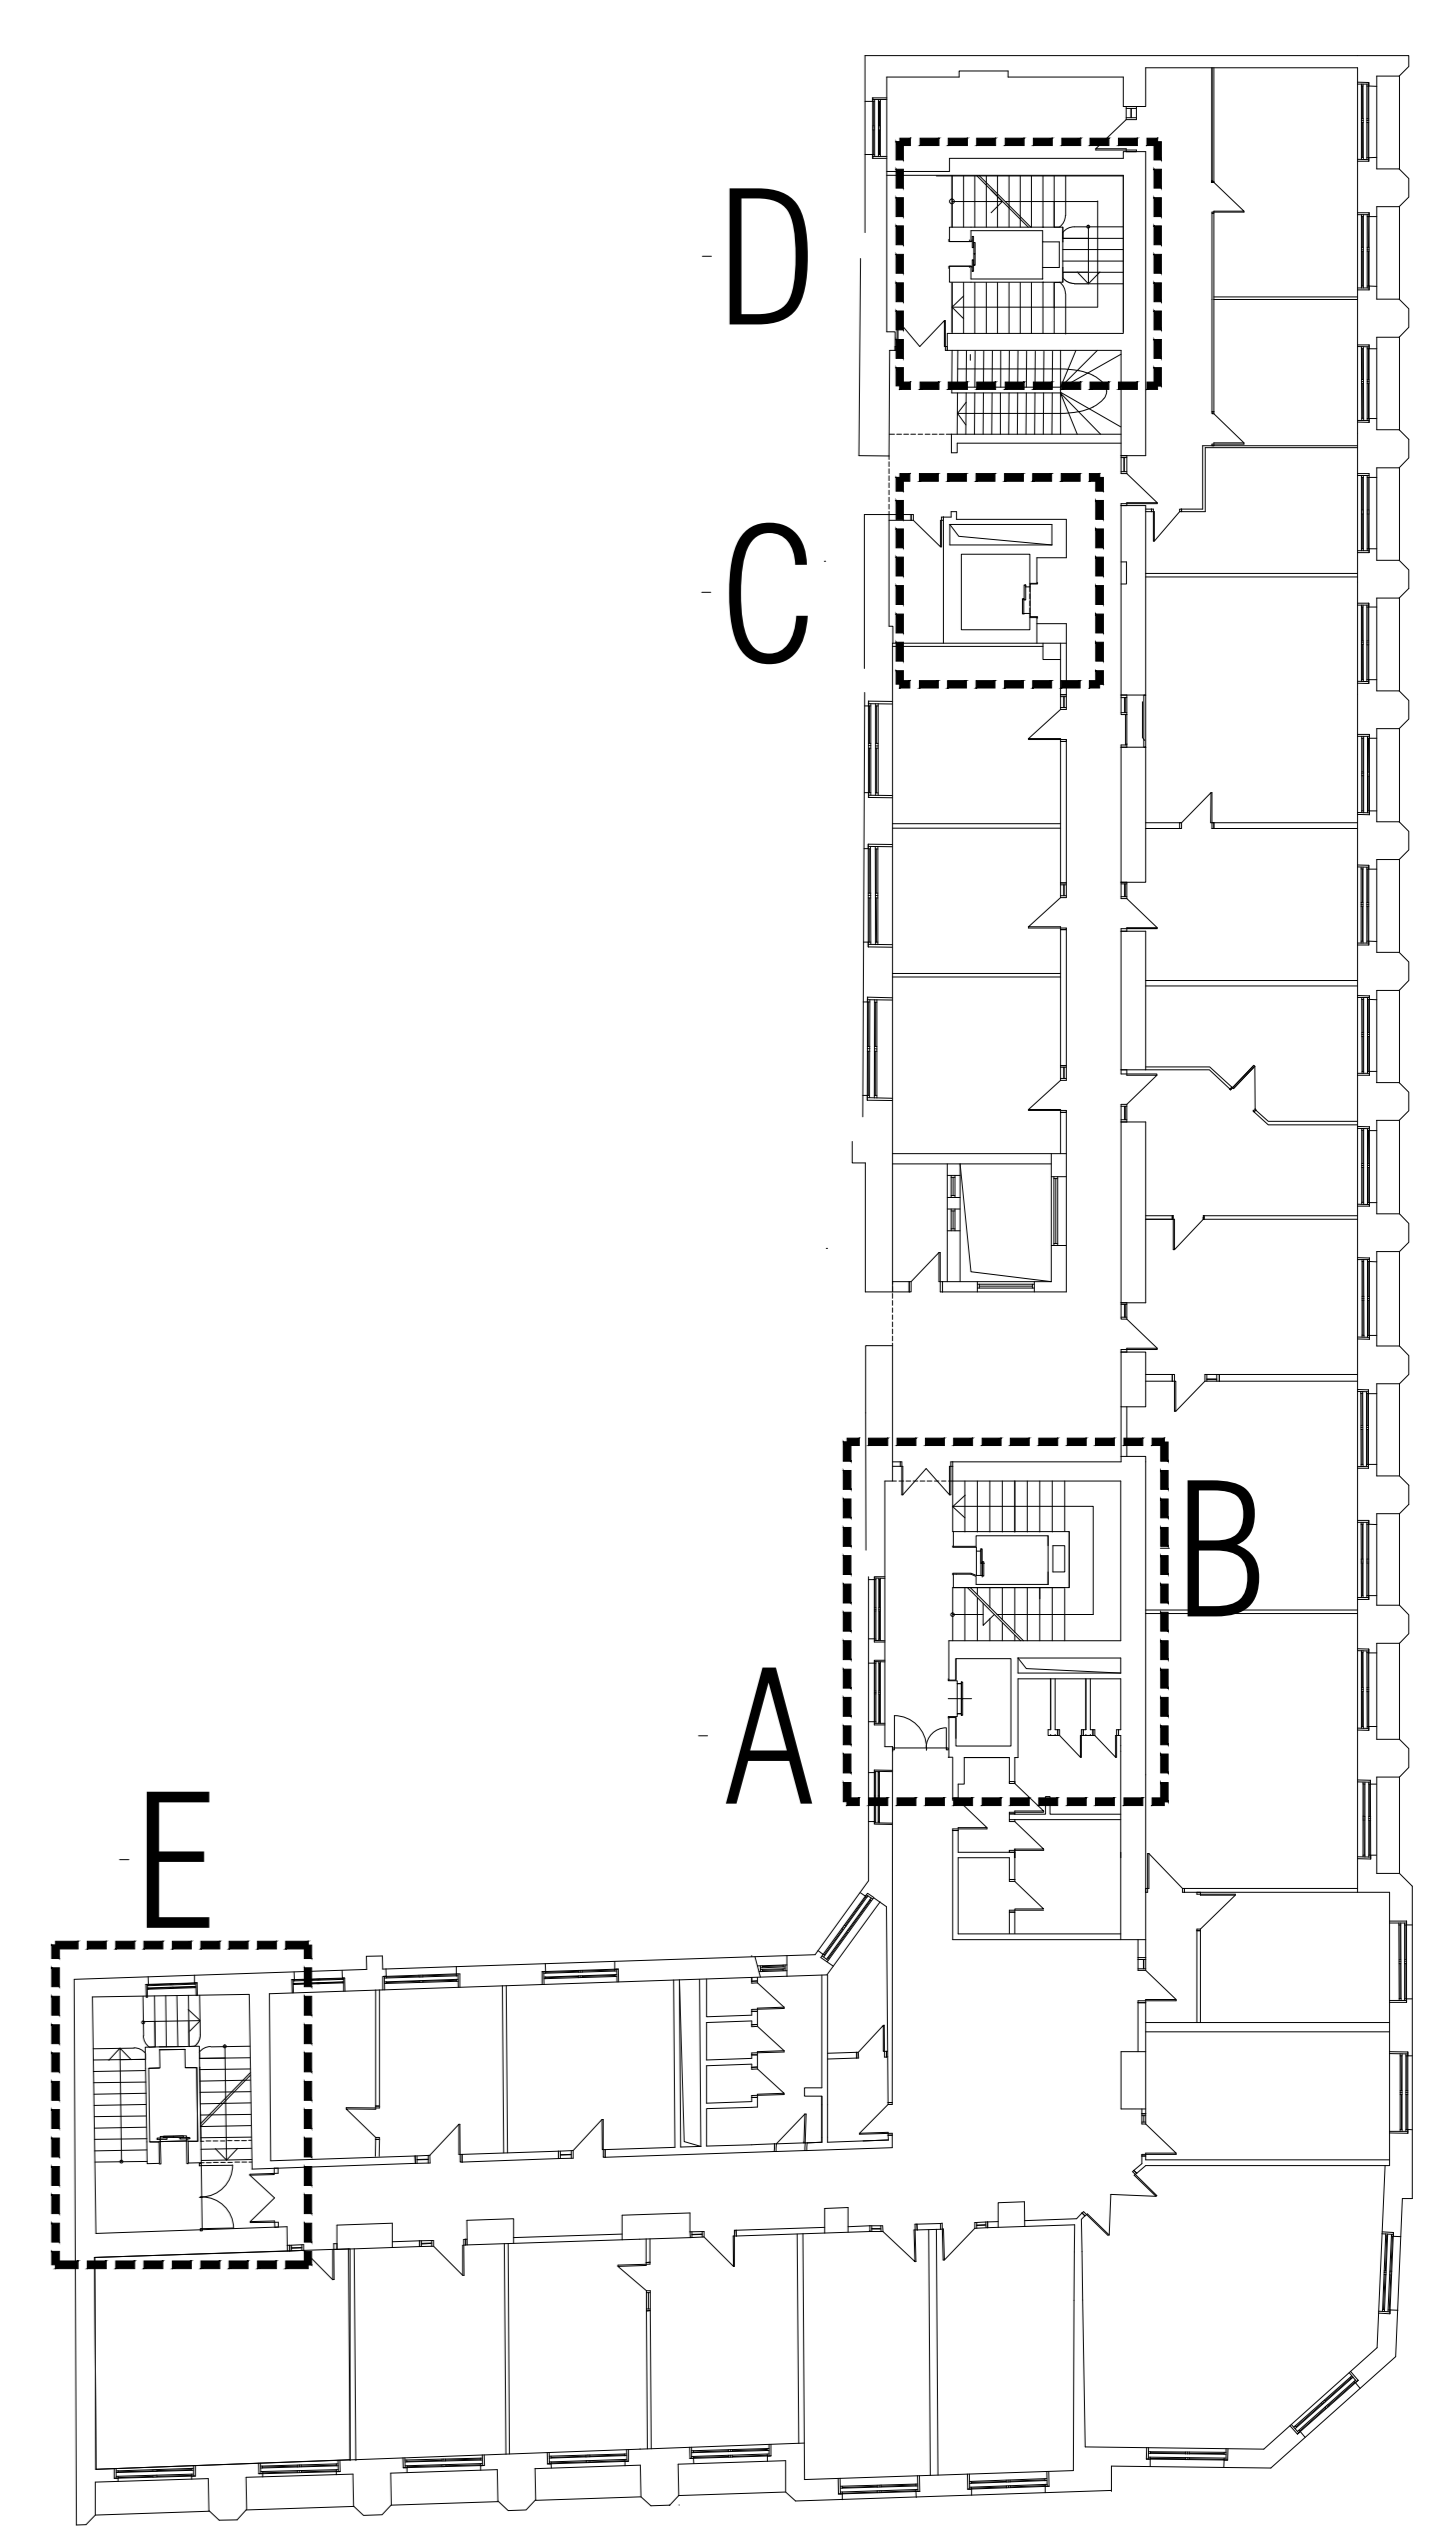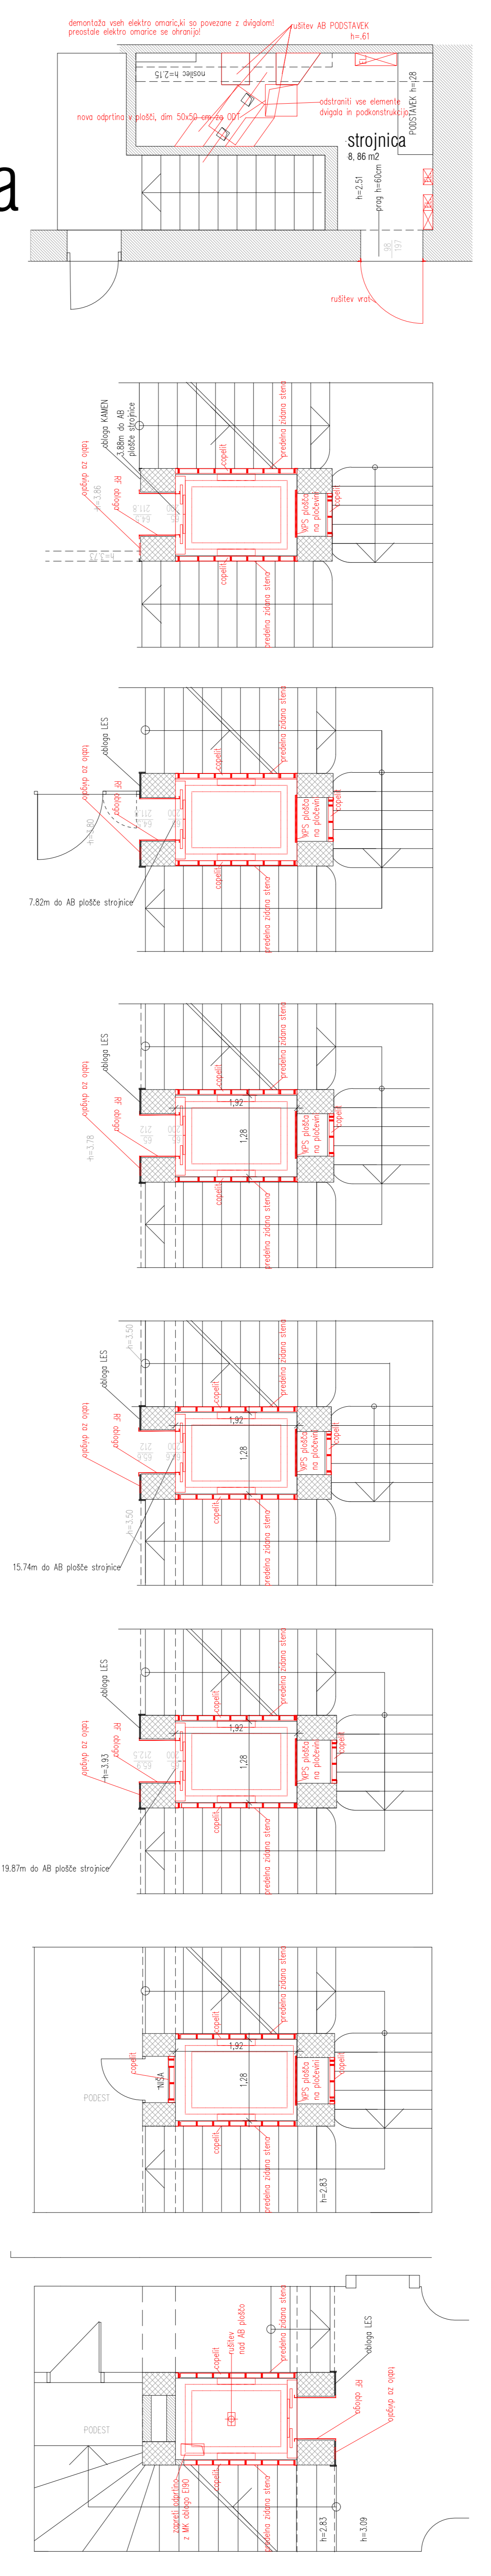


Projekcija: 2024-02	način: PZI
datum: FEBRUAR 2024	merilo: 1:50