
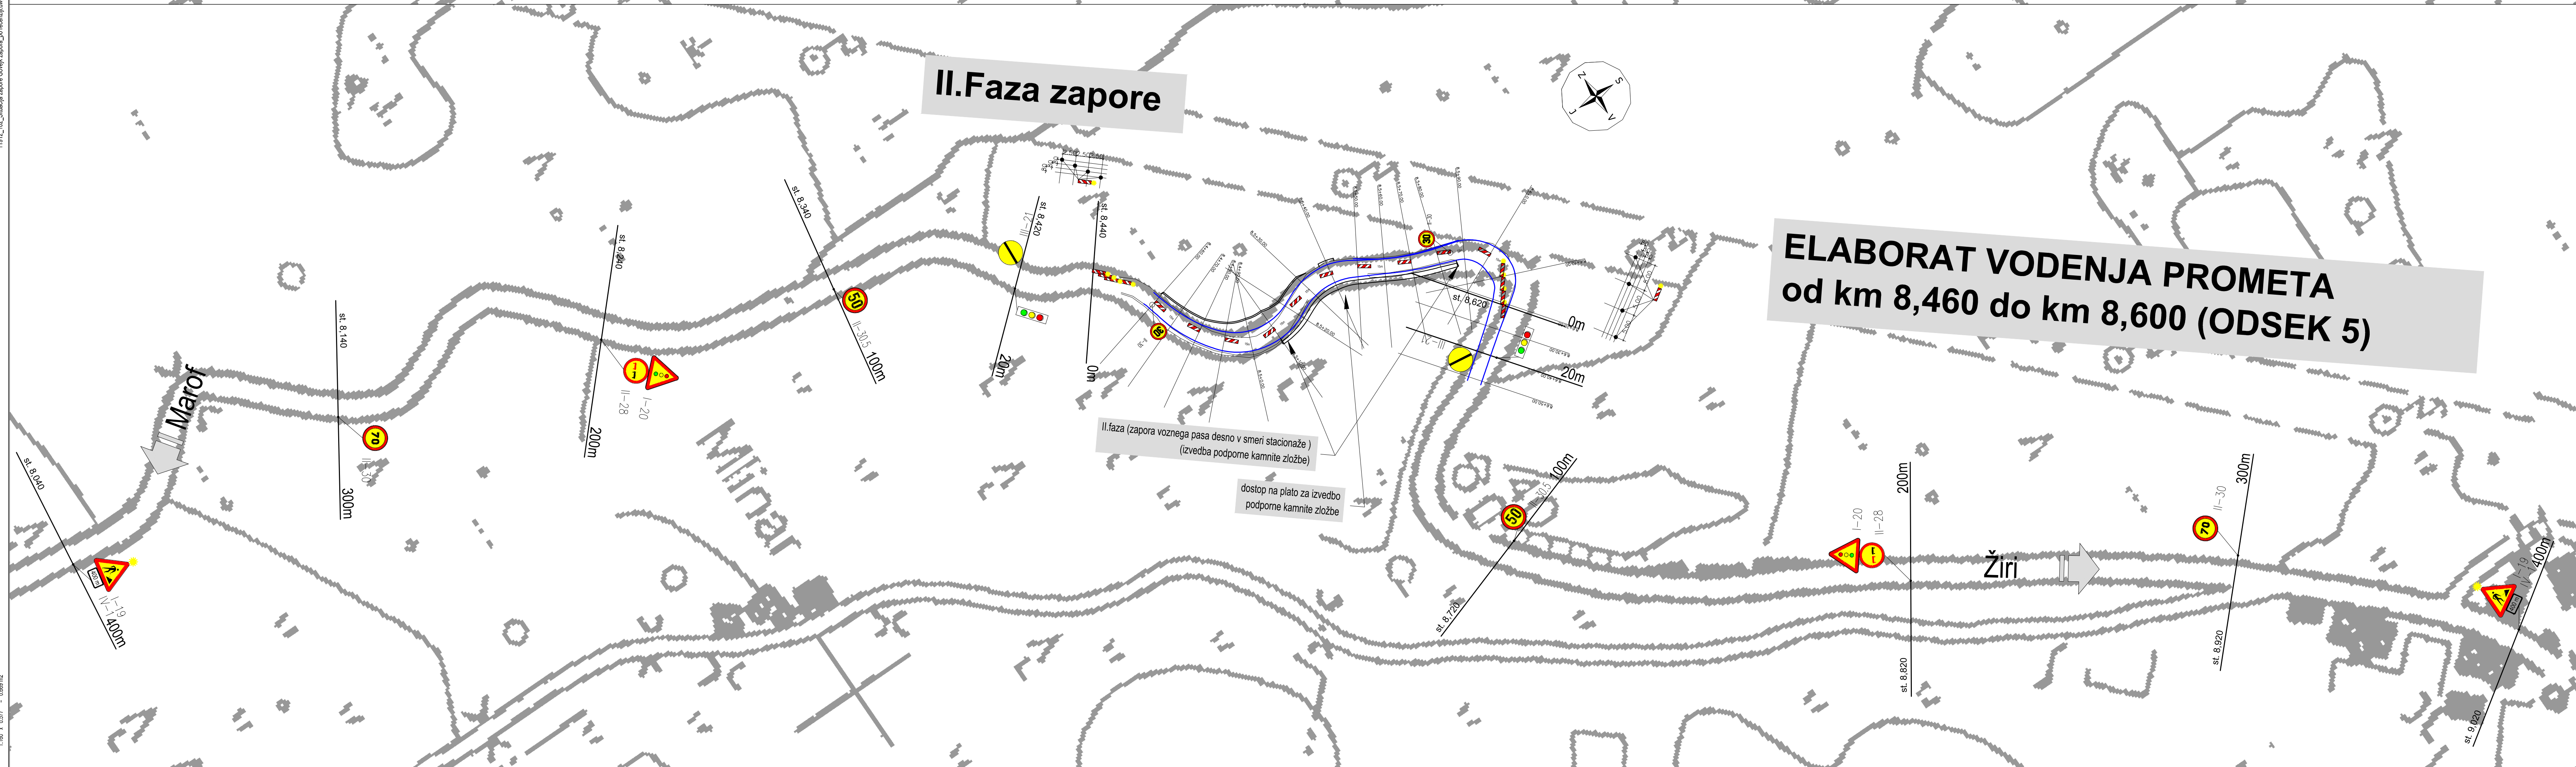
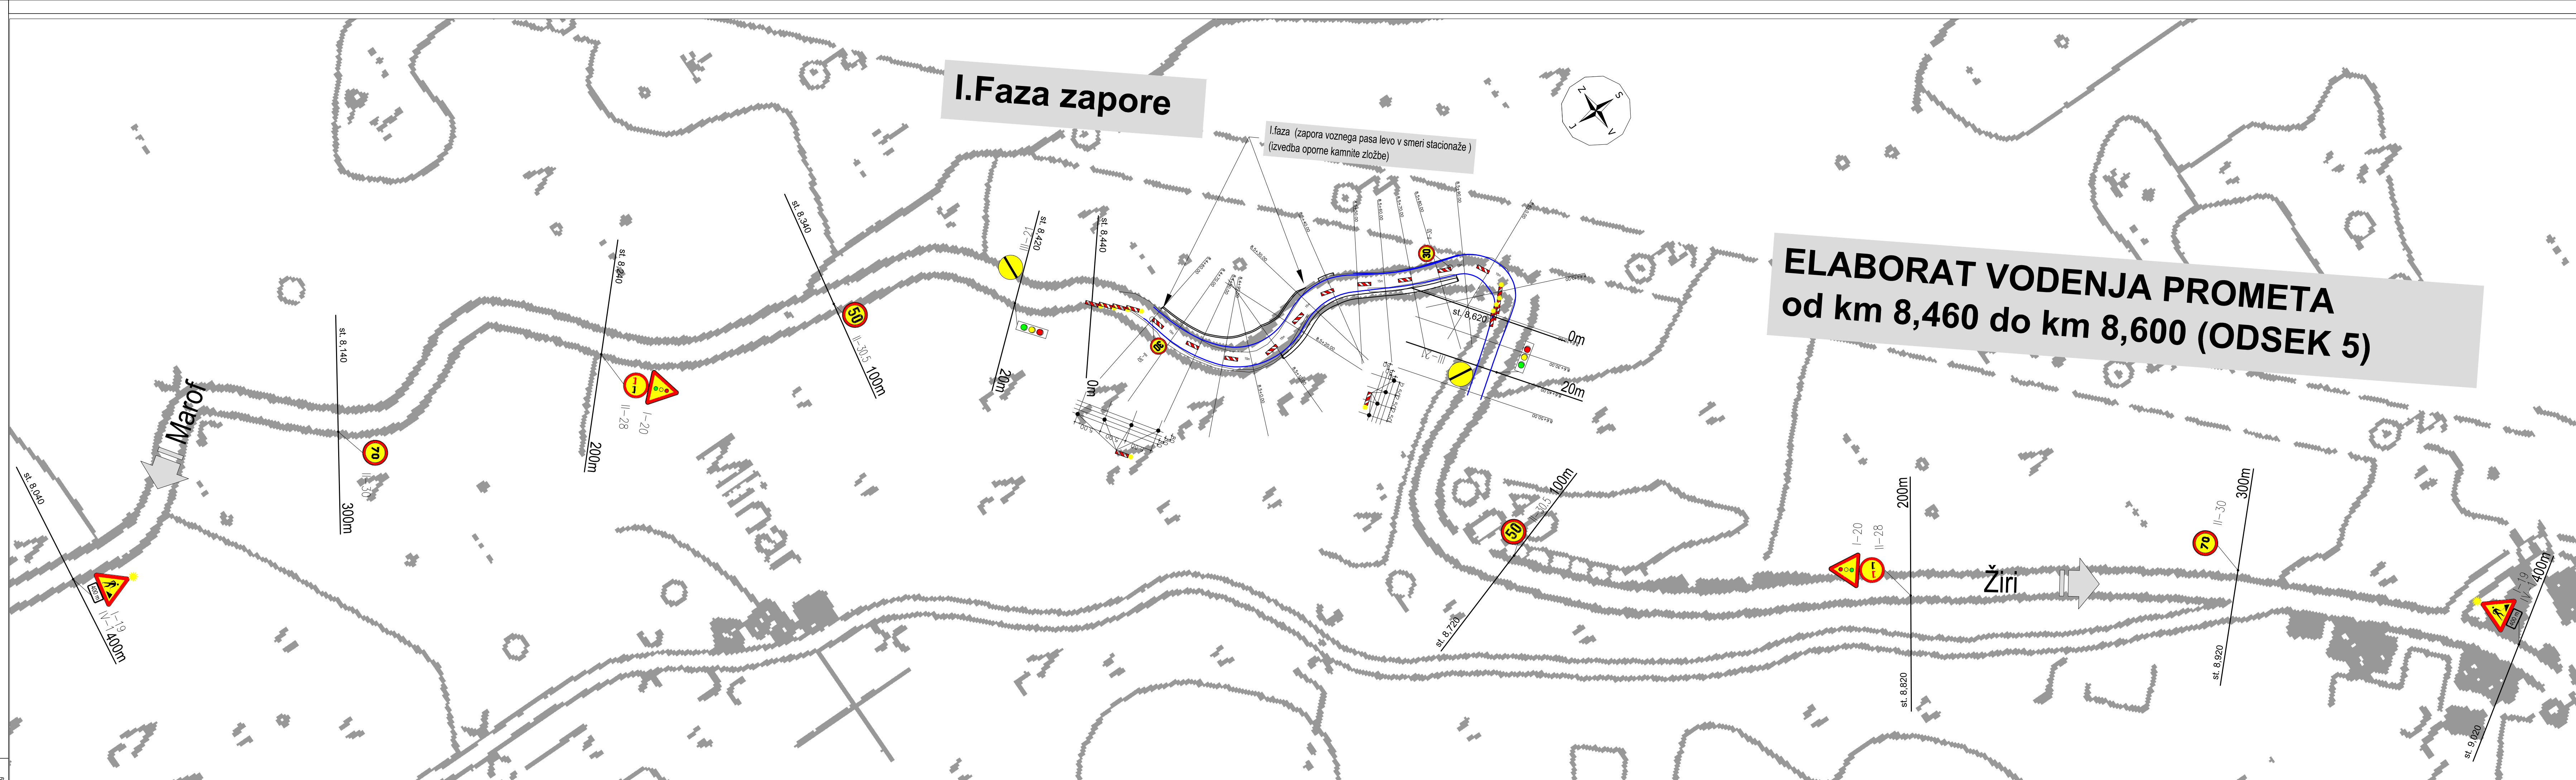


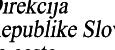

Sanacije plazov, usada in zidu "Govejk" na cesti R3-610/1371 Pečnik (Marof) -
Žiri v km 5,080; v km 5,310; v km 5,680; v km 5,950 in v km 8,510

ELABORAT VODENJA PROMETA od km 8,460 do km 8,600 (ODSEK 5)
Situacija zapore I. in II. faza

1371._____.004.2110.G.103.1

Sl. spremembe	datum spremembe	opis spremembe	podoba
			
Direkcija Republike Slovenije za ceste			 CORUS inženirji d.o.o. družba za inženjering, projektiranje in tehnične svetovanje www.corus-engineering.si 1000 Ljubljana, ul. Štefana Mladena 1 tel. 01 47 87 70 00 e-pošta: info@corus-engineering.si
odp. vodja projekta:	ANDRŽA CEKET, univ.dipl.inž.grad.	IZS G-2435	
odp. projektant:	ANDRŽA CEKET, univ.dipl.inž.grad.	IZS G-2435	
izodali:	MIHAEL MLAKAR, dipl.inž.gr.		
investitor / naročnik:	DIREKCIJA RS ZA CESTE, Tržaška 19, 1000 LJUBLJANA		
vzrsta projekta:	PZI		
vzrsta razpisa:	10.2.5 ELABORAT VODENJA PROMETA		
naziv objekta:	Baranje plazin, nasad in izde "Drovel" na cesti R4-101313 Polzki (Ljubljana) - Žiri v km 5,08; v km 5,10; v km 5,66; v km 5,90 in v km 6,10		
vrednina nabe:	Baranje plazin PROMETA od km 8,460 do km 8,600 (ODESEK 5) Situacija zapore I. in II. faza		
datum:	Sl. projekta:	Sl. račuta:	merilo:
julij 2013 po recenziji	119/12	119/12-1025	1 : 1000
			G.103.1