


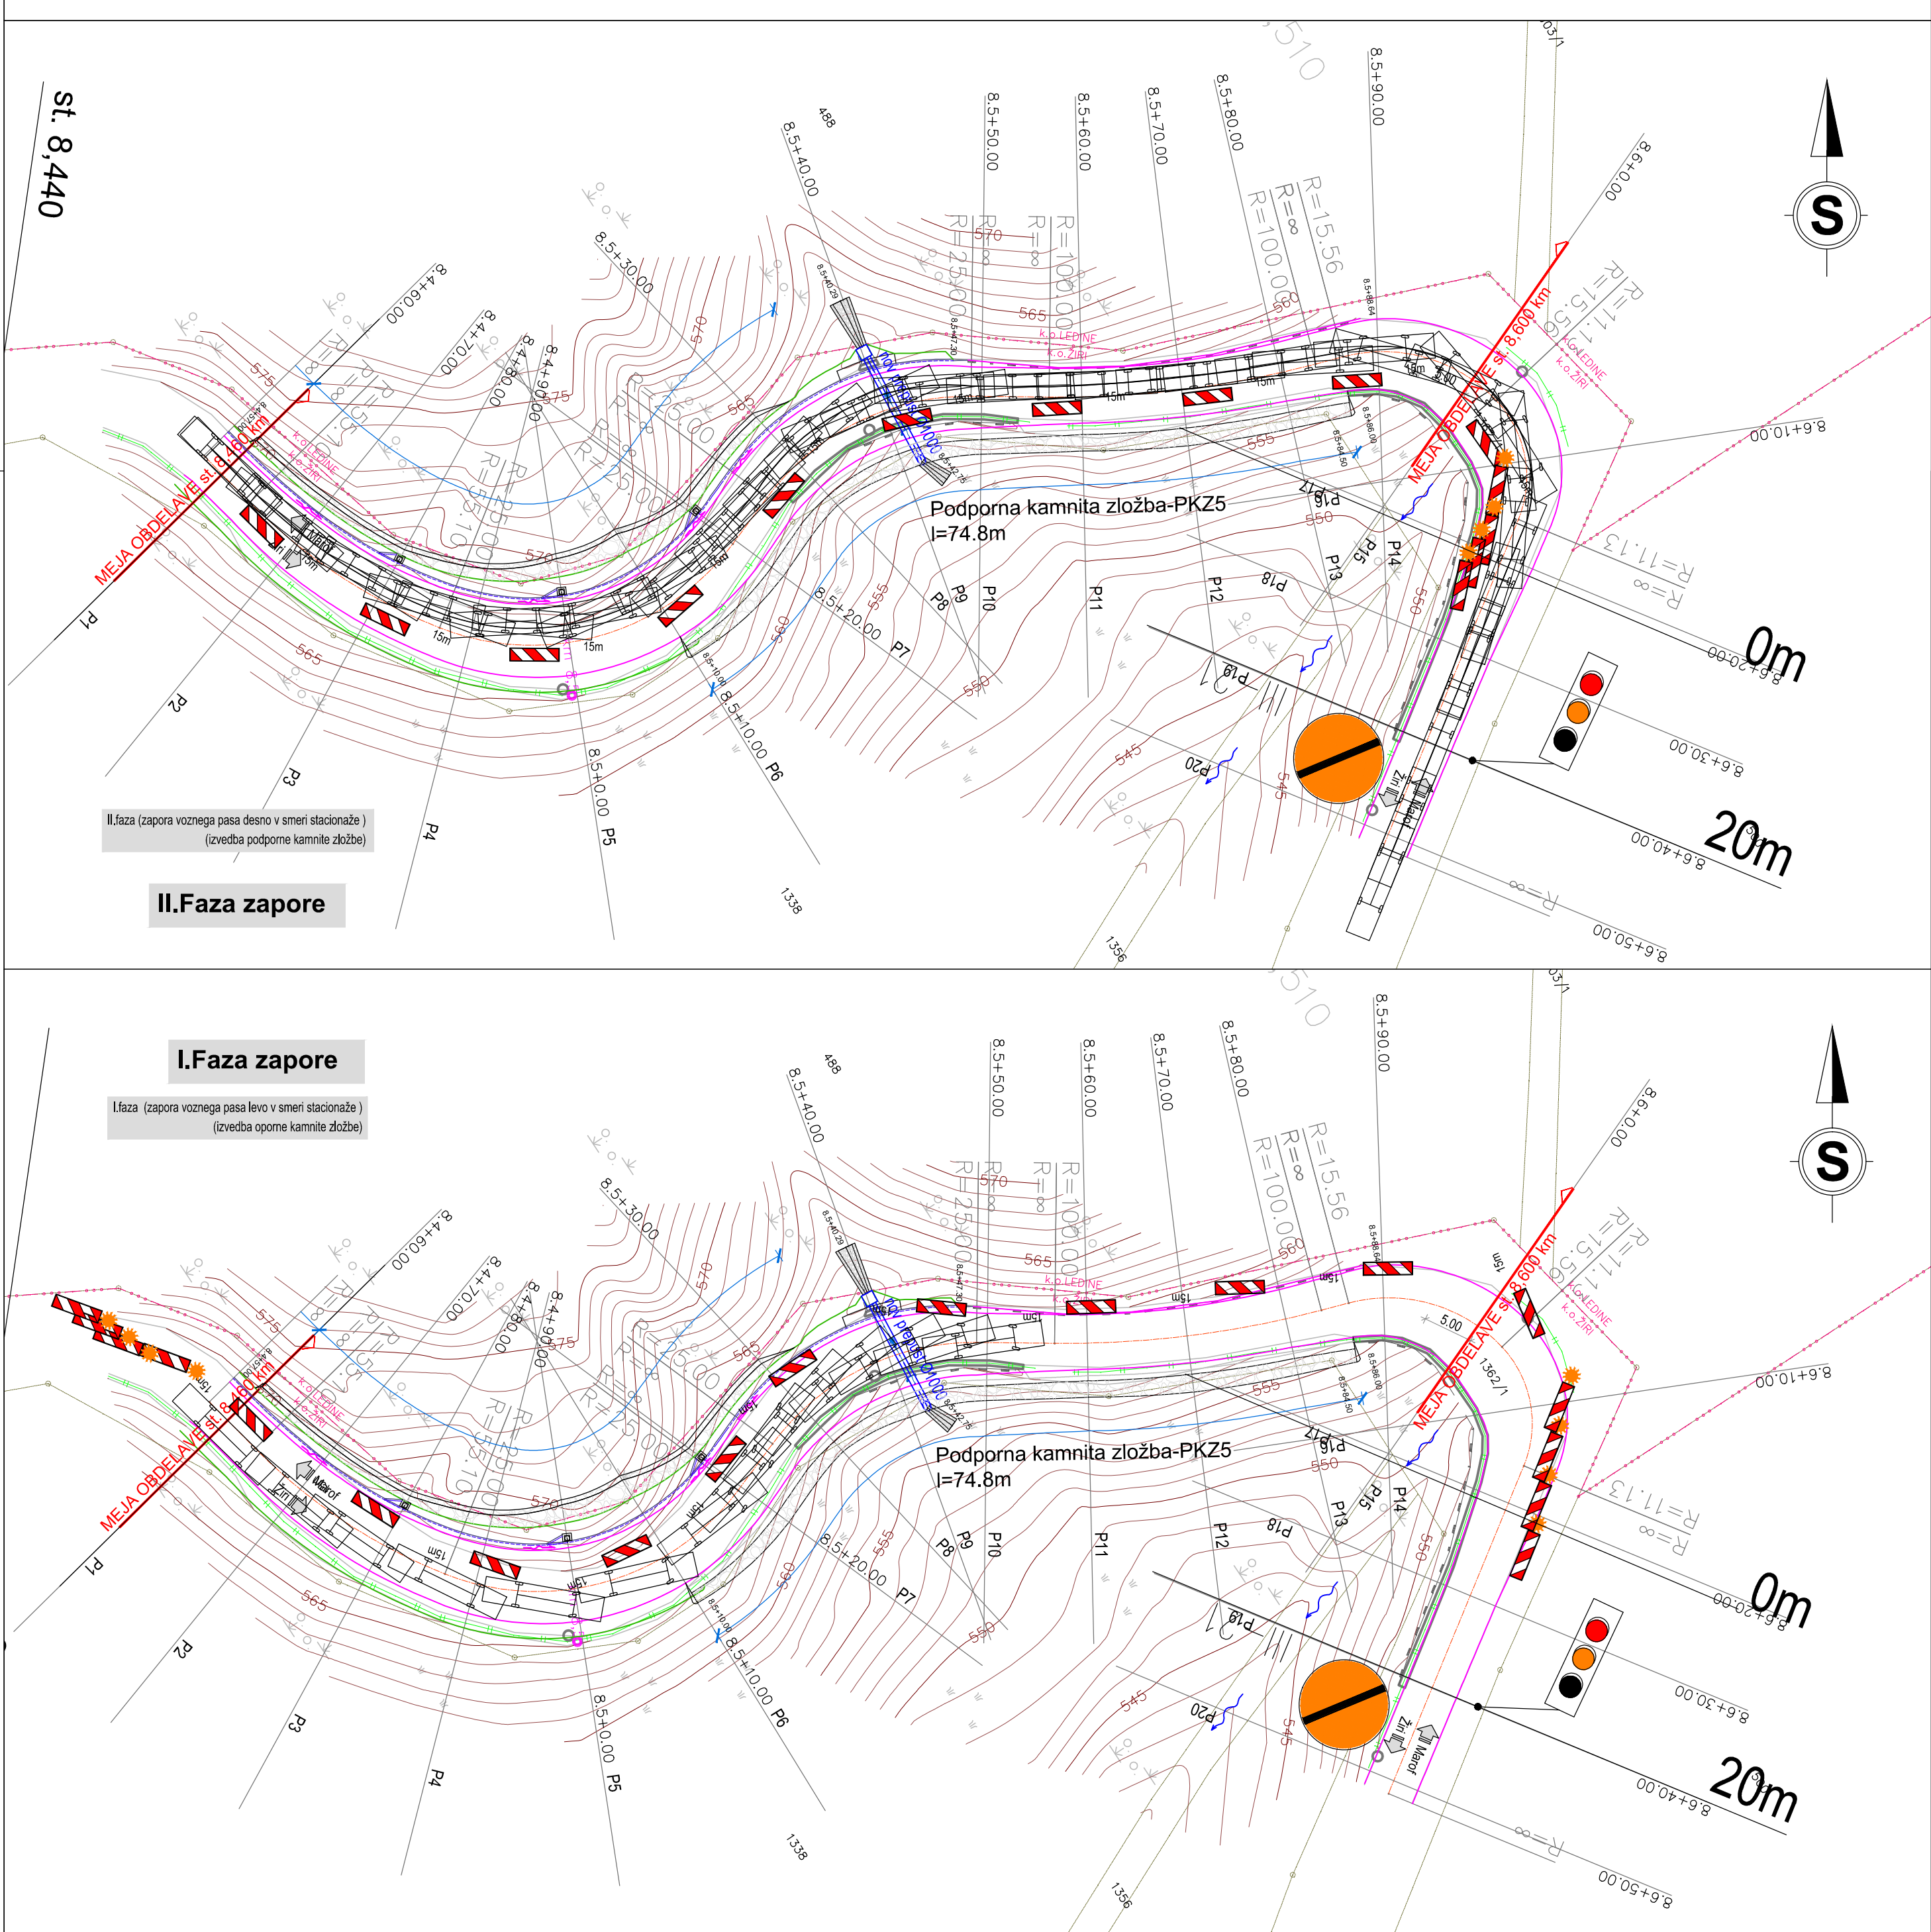

Sanacije plazov, usada in zidu "Govejk" na cesti R3-610/1371
Pečnik (Marof) - Žiri v km 4,920; v km 5,310; v km 5,680; v km 5,950
in v km 8,510
ELABORAT VODENJA PROMETA od km 8,460 do km 8,600 (ODSEK 5)
Situativni prikaz gibanja merodajnega vozila v času zapore

merilo: 1 : 500

- LEGENDA NOVO:
- BET. ROBNIK 15/25
 - POGREZNJEN BETONSKI ROBNIK 15/25 (poglobljen na nivo voznišča)
 - ROB VOZIŠČA, PRIKLJUČKA OZ. ASFALTA
 - ROB BANKINE, BERGE
 - ROB MULDE
 - BET. ROBNIK 15/25 OB KORITINCI
 - ODBOJNA OGRAJA
 - BETONSKE KANALETE
 - NOV OBJEKTI
- LEGENDA OBSTOJEČE:
- Mejno znamenje
 - Grmovje
 - Travniki
 - Telefonski drog
 - Požiralnik - okrogli
 - Kanalski jašek - pravokoten
 - Tabla stacionaže
 - Izliv meteorne vode
 - Kamnita zložba
- LEGENDA:
- objekti
 - el.NN.nod.
 - meteorna kanalizacija
 - TK kanal nod.
 - plošč, podor
 - oporni zid
 - urejena meja
 - parcelna meja

1371_..._004.2110.G.119

št. spremembe	datum spremembe	opis spremembe	podpis	
 Direkcija Republike Slovenije za ceste  corus inženirji d.o.o. družba za inženiring, projektiranje in tehnično svetovanje www.corusinzenirji.si / info@corusinzenirji.si Zapužbe 19 si-5270 agencijske 1000 Ljubljana				
odg. vodja projekta:	ANDRAŽ CEKET, univ.dipl.inž.grad.		IZS G-2435	
odg. projektant:	ANDRAŽ CEKET, univ.dipl.inž.grad.		IZS G-2435	
izvedba:	MIHAEL MLAKAR, dipl.inž.grad.			
investitor / naročnik:	DIREKCIJA RS ZA CESTE, Tržaška 19, 1000 LJUBLJANA			
vrsta projekta:	PZI			
vrsta načrta:	10.2.5 ELABORAT VODENJA PROMETA			
naziv objekta:	Sanacije plazov, usada in zidu "Govejk" na cesti R3-610/1371 Pečnik (Marof) - Žiri v km 4,920; v km 5,310; v km 5,680; v km 5,950 in v km 8,510			
vsotna risba:	ELABORAT VODENJA PROMETA od km 8,460 do km 8,600 (ODSEK 5) Situativni prikaz gibanja merodajnega vozila v času zapore			
datum:	št. projekta:	št. načrta:	merilo:	št. risbe:
julij 2013 - po recenziji	119/12	119/12-1025	1 : 500	G.119