


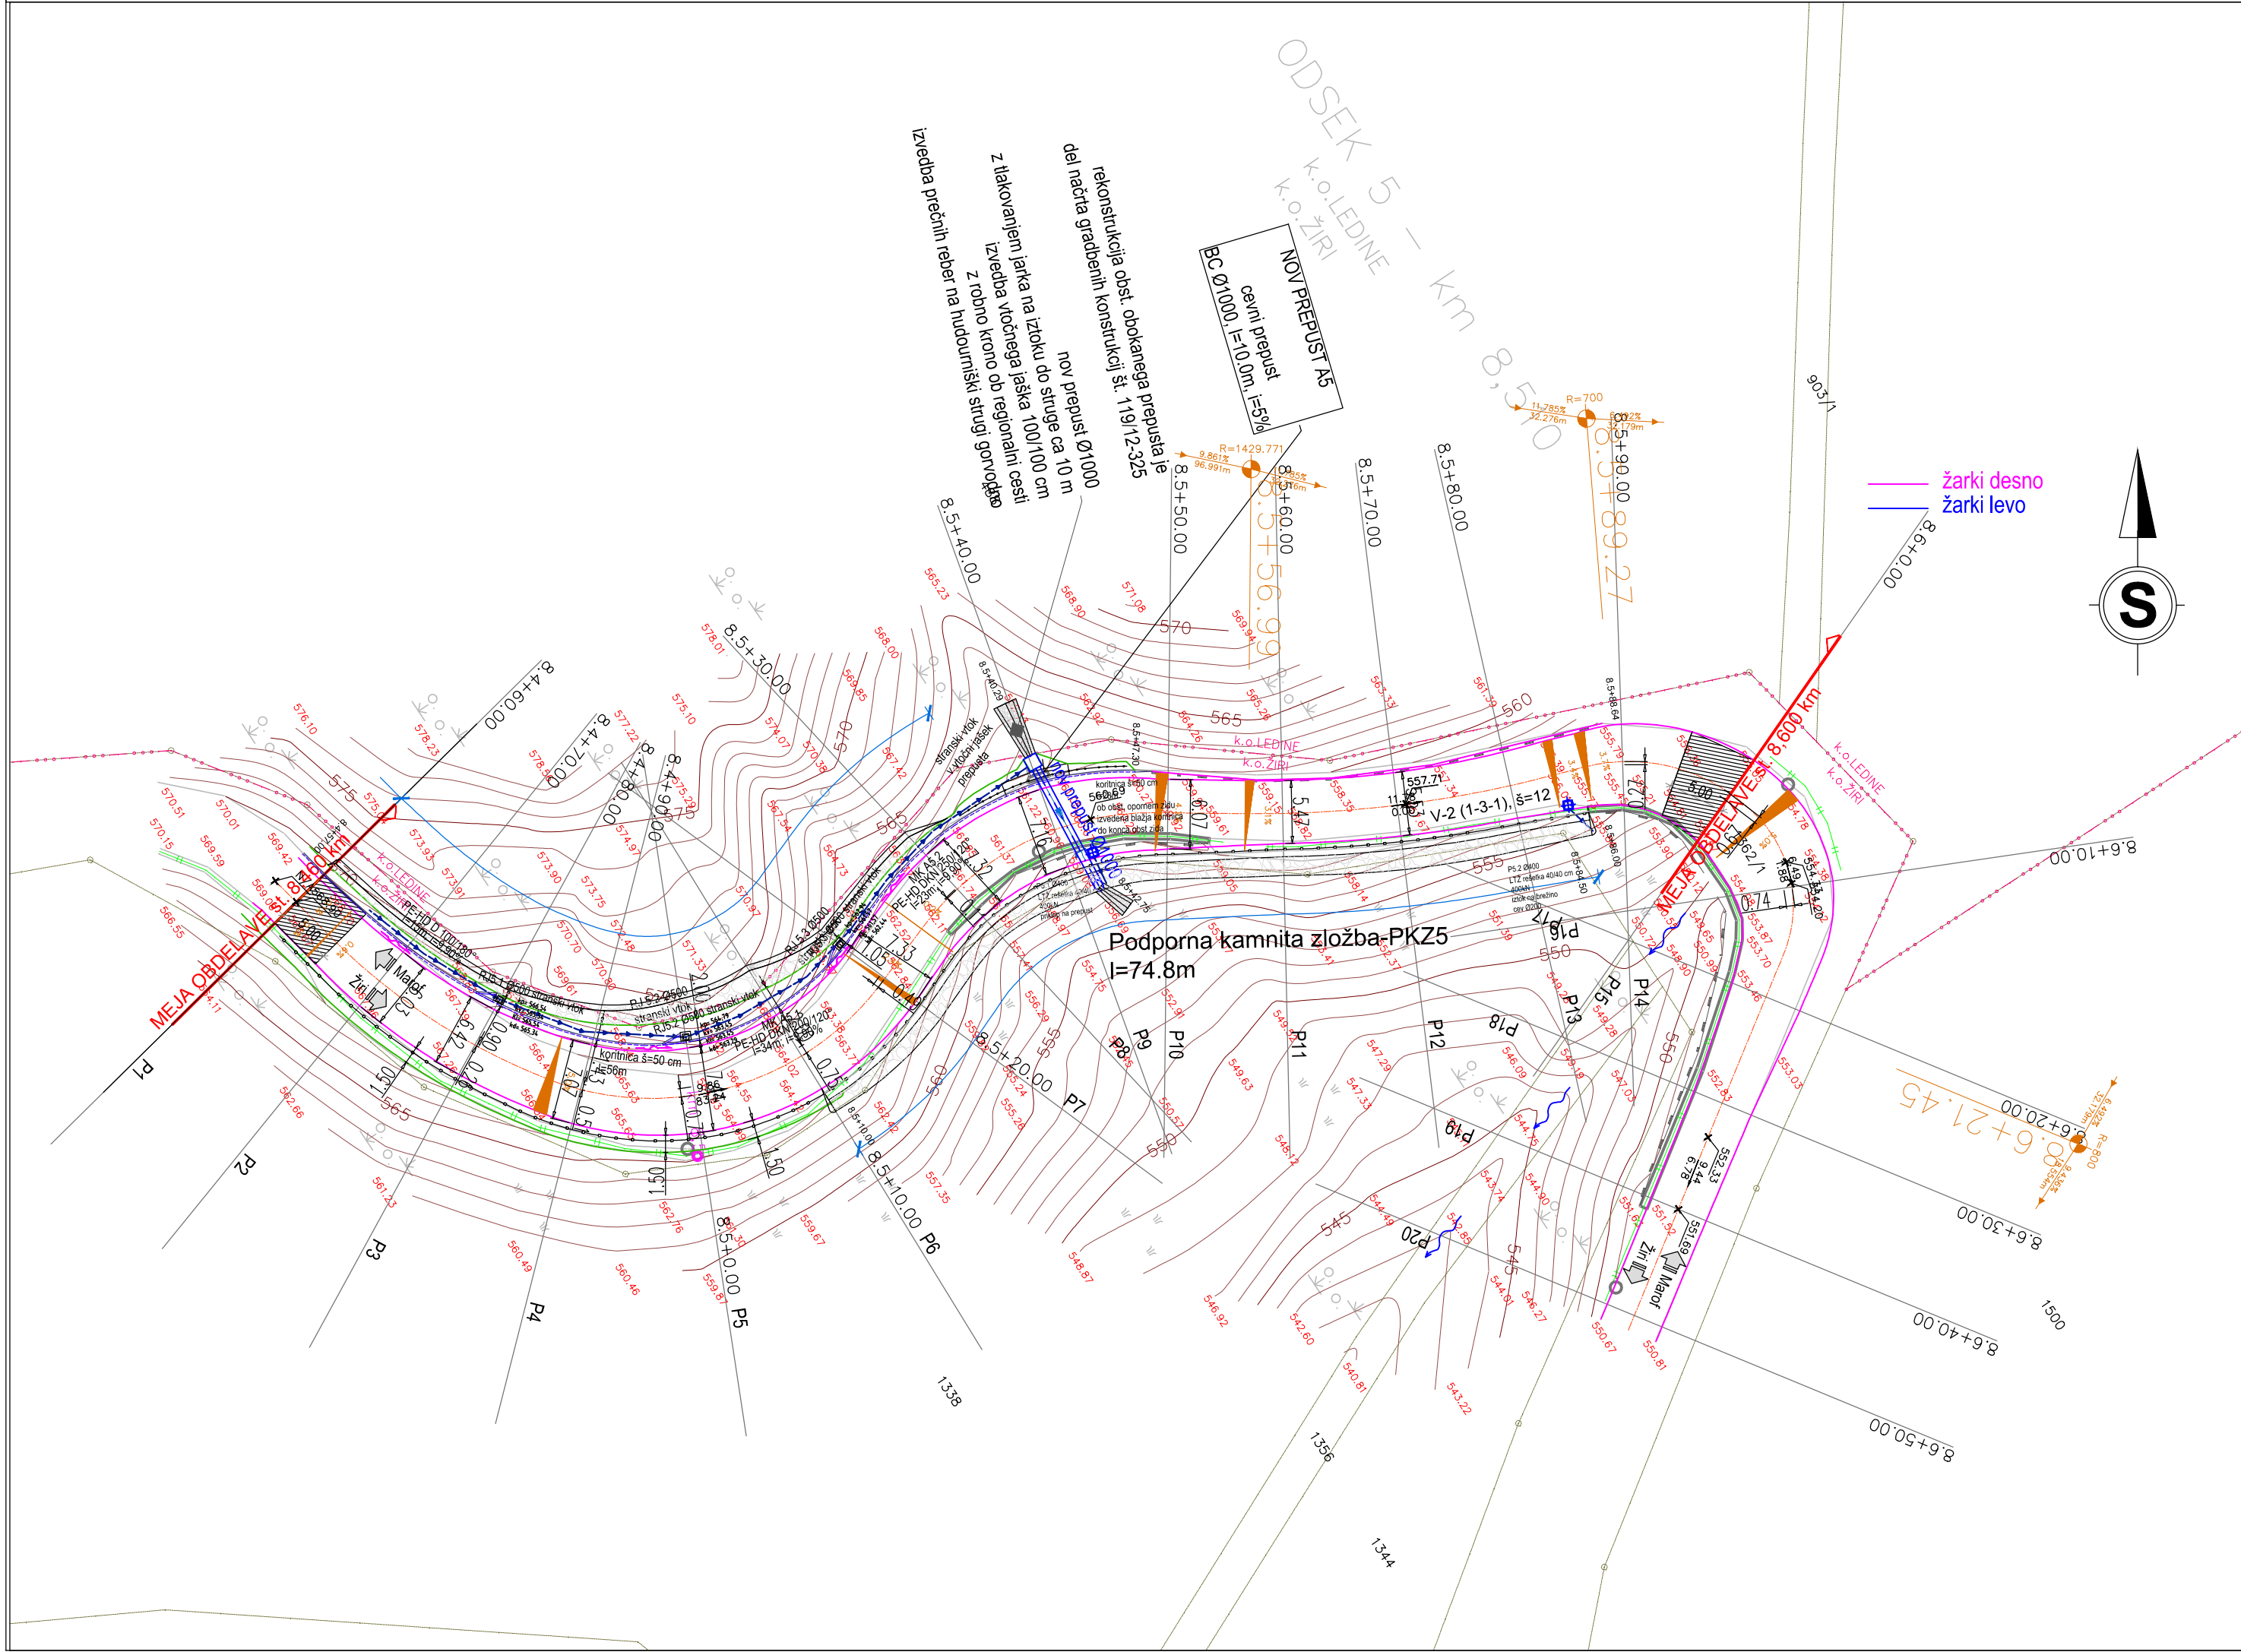

Sanacije plazov, usada in zidu "Govejk" na cesti R3-610/1371
Pečnik (Marof) - Žiri v km 4,920; v km 5,310; v km 5,680; v km 5,950
in v km 8,510

NAČRT VOZIŠČNIH KONSTRUKCIJ od km 8,460 do km 8,600 (ODSEK 5)
Situacija odvodnje

merilo: 1 : 500

LEGENDA NOVO:

- BET. ROBNIK 15/25
- POGREZNJEN BETONSKI ROBNIK 15/25 (poglobljen na nivo vozišča)
- ROB VOZIŠČA, PRIKLJUČKA OZ. ASFALTA
- ROB BANKINE, BERGE
- ROB MULDE
- BET. ROBNIK 15/25 OB KORITNICI
- ODBOJNA OGRAJA
- BETONSKE KANALETE
- NOV OBJEKT

LEGENDA OBSTOJEČE

- Mejno znamenje
- Grmovje
- Travnik
- Telefonski drog
- Požiralnik - okrogli
- Kanalski jašek - pravokoten
- Tabla stacionaže
- Izliv meteorne vode
- Kamnita zložba
- objekti
- el.NN.nod.
- meteorna kanalizacija
- TK lokal nod.
- oporni zid
- urejena meja
- parcelna meja

1371. 004.2110.G.120



Direkcija
Republike Slovenije
za ceste



corus inženirji d.o.o.
družba za inženiring, projektiranje
in tehnično svetovanje
www.corusinzenirji.si / info@corusinzenirji.si
zapiše 19 / si-5270 ajdovščina
+386 (0)5 3002020

odg. vodja projekta:	ANDRAŽ CEKET, univ.dipl.inž.grad.	IZS G-2435
odg. projektant:	ANDRAŽ CEKET, univ.dipl.inž.grad.	IZS G-2435
izdelali:	MIHAEL MLAKAR, dipl.inž.grad.	
investitor / naročnik:	DIREKCIJA RS ZA CESTE, Tržaška 19, 1000 LJUBLJANA	
vrsta projekta:	PZI	
vrsta načrta:	3.1.5 NAČRT VOZIŠČNIH KONSTRUKCIJ	
naziv objekta:	Sanacije plazov, usada in zidu "Govejk" na cesti R3-610/1371 Pečnik (Marof) - Žiri v km 4,920; v km 5,310; v km 5,680; v km 5,950 in v km 8,510	
vsebina risbe:	NAČRT VOZIŠČNIH KONSTRUKCIJ od km 8,460 do km 8,600 (ODSEK 5) Situacija odvodnje	
datum:	januar 2013	
št. projekta:	119/12	
št. načrta:	119/12-315	
merilo:	1 : 500	
št. risbe:	G.120	