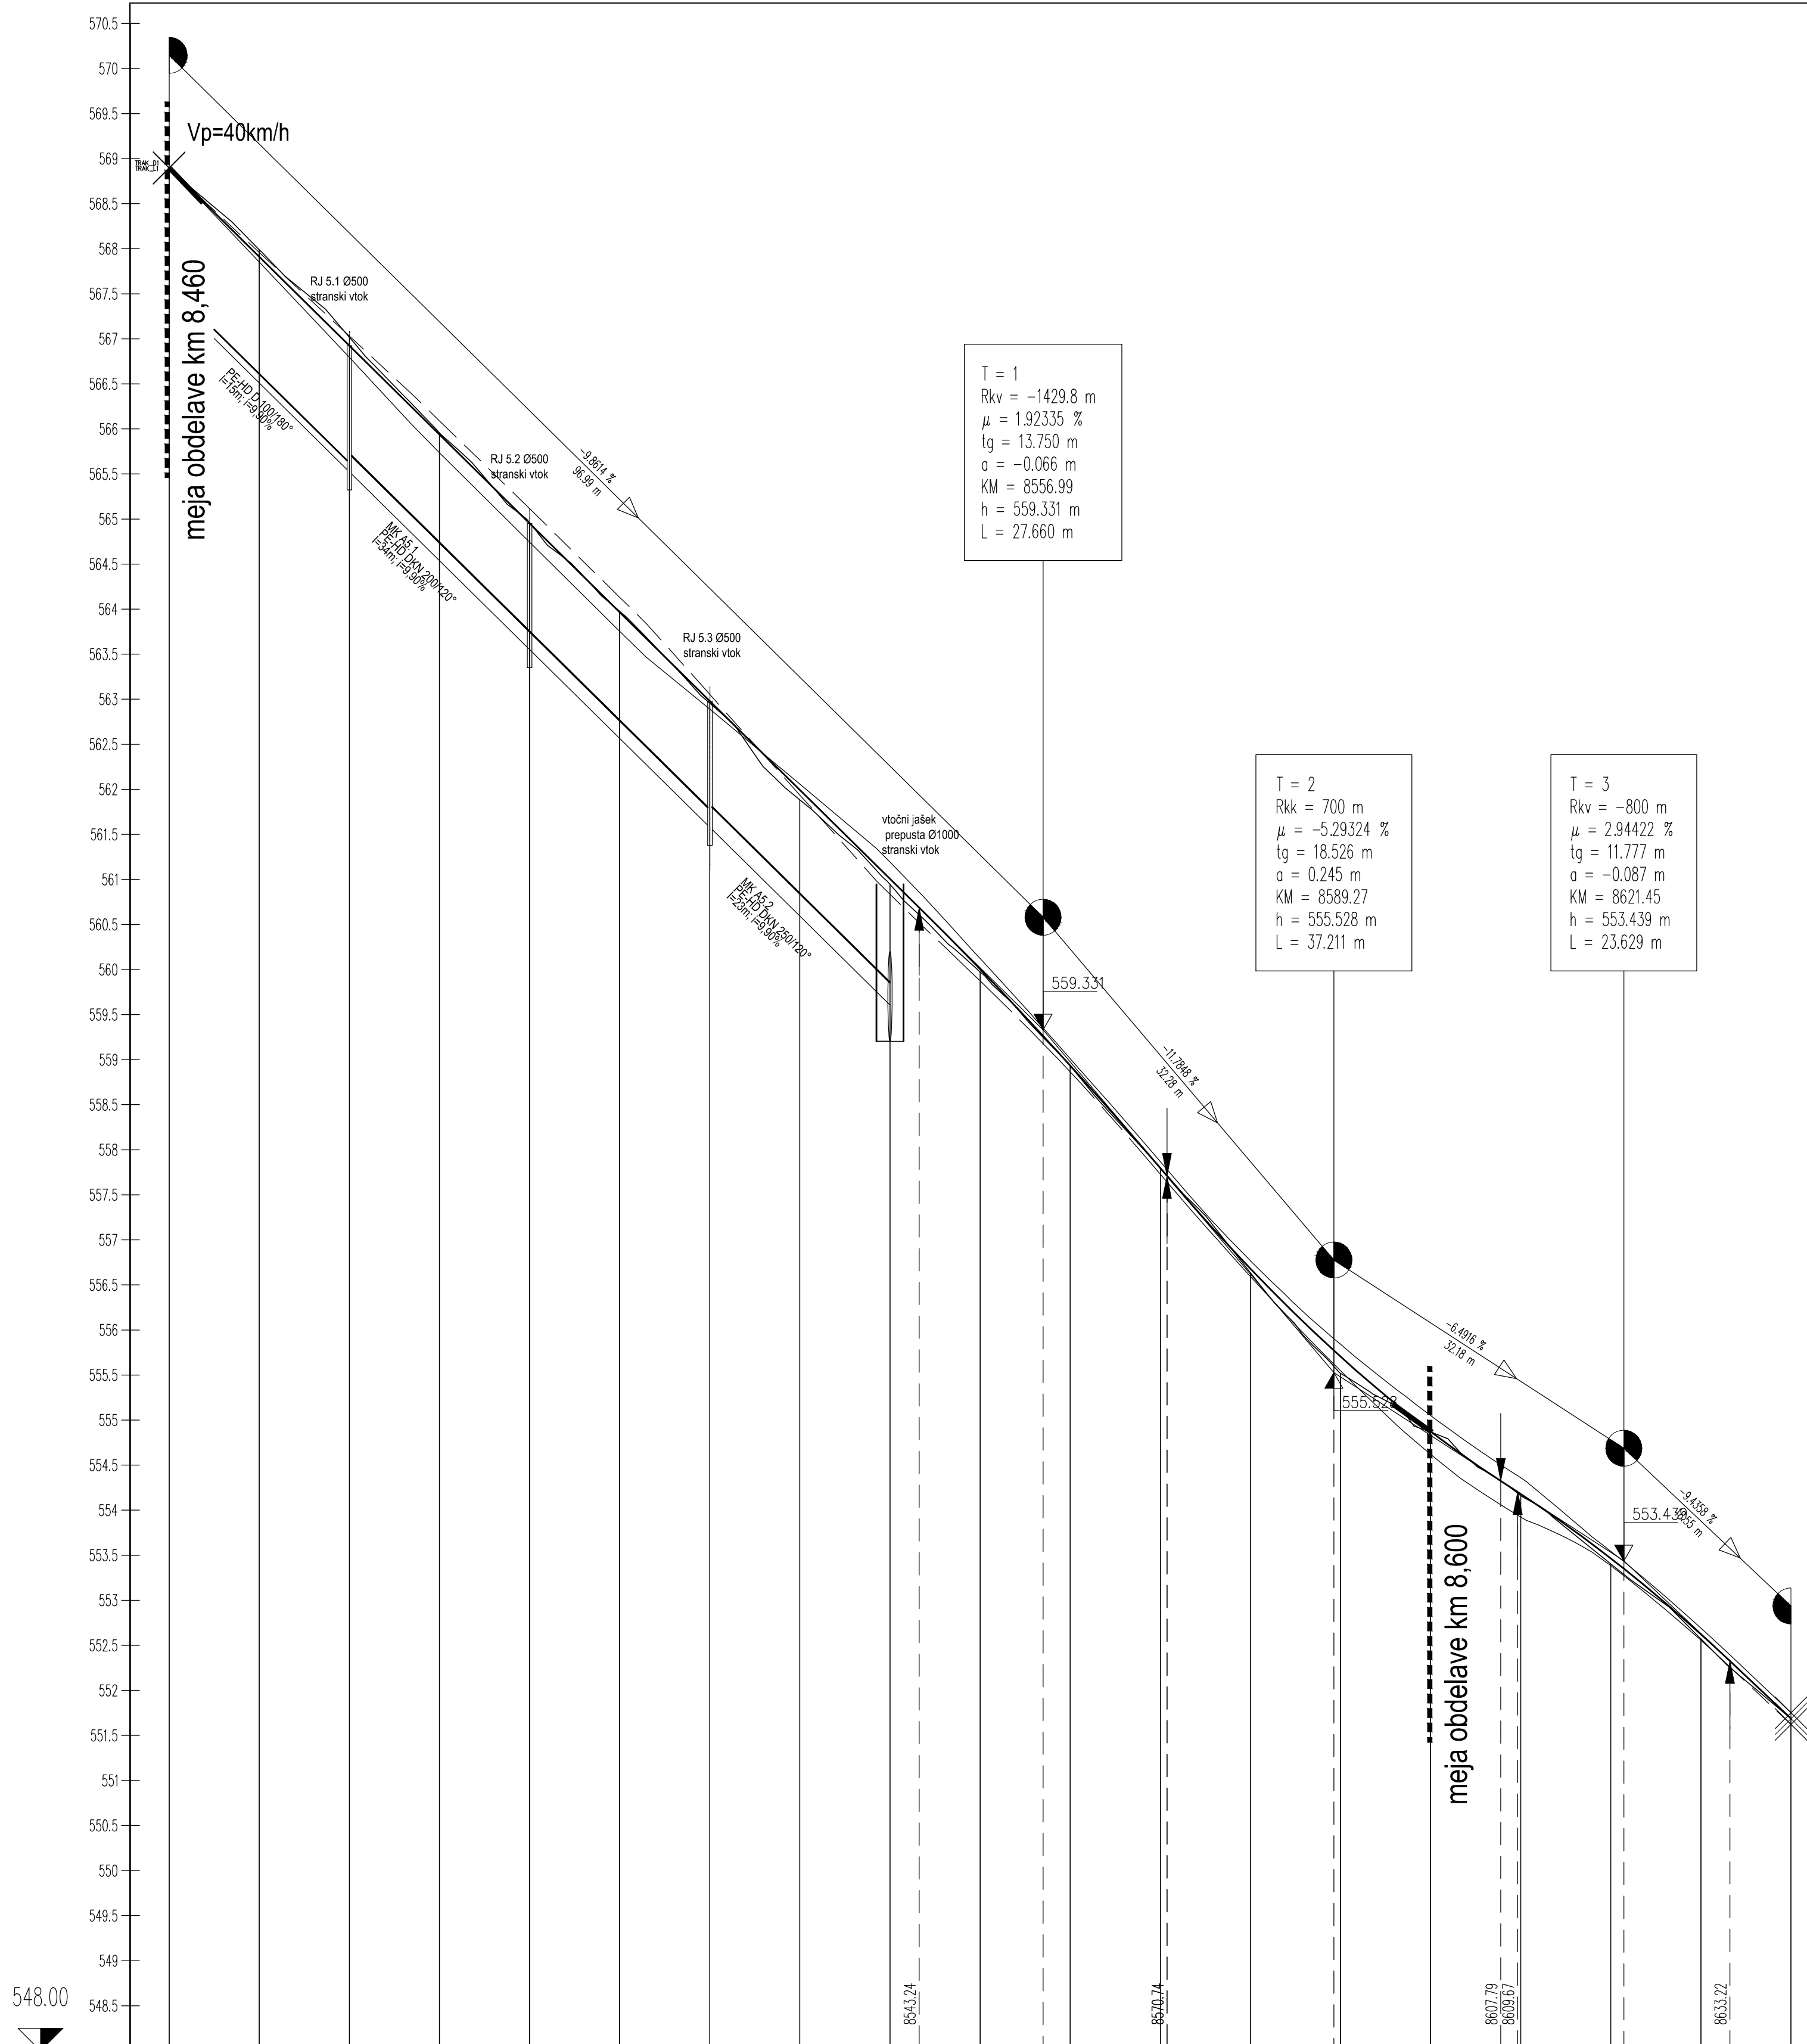


PROFIL-1: OS_2
MERILO 1:500/50

[illegible]

Sanacije plazov, usada in zidu "Govejk" na cesti R3-610/1371
Pečnik (Marof) - Žiri v km 4,920; v km 5,310; v km 5,680; v km 5,950
in v km 8,510
NAČRT VOZIŠČNIH KONSTRUKCIJ od km 8,460 do km 8,600 (ODSEK 5)
Vzdolžni profil v km 8,510

merilo: 1 : 500/50

1371._____.____.004.2110.G.142

	šl. spremembe	datum spremembe	opis spremembe	podpis
		Direkcija Republike Slovenije za ceste	 corus inženirji d.o.o. družba za inženiring, projektiranje in tehnično svetovanje www.corusinzenirji.si / info@corusinzenirji.si Izpolni: 071 42 075 / info@corus.si 069 150 390/2221	
odp. vodja projekta:	ANDRAŽ CEKET, univ.dipl.inž.grad.			IZS G-2435
odp. projektant:	ANDRAŽ CEKET, univ.dipl.inž.grad.			IZS G-2435
izobeli:	MIHAEL MLAKAR, dipl.inž.grad.			
investitor / naročnik:	DIREKCIJA RS za Ceste, Tržaška 19, 1000 LJUBLJANA			
vrsta projekta:	PZI			
vrsta načrta:	3.1.5 NAČRT VOZIŠČNIH KONSTRUKCIJ			
načrtno obsej:	Sancisce, ulazna in zid. "otok" na cesti R54-10711371 Počtni (Murov) - Žiri v km 4,920 in km 5,310 in km 5,690; v km 5,960 in v km 8,510			
vsebinska rabe:	NAČRT VOZIŠČNIH KONSTRUKCIJ od km 8,460 do km 8,600 (ODSEK 5) Vzdožni profil v km 8,510			
datum:	šl. projekta:	šl. načrta:	merilo:	šl. izbel:
januar 2013	119/12	119/12-315	1 : 500/50	G.142