

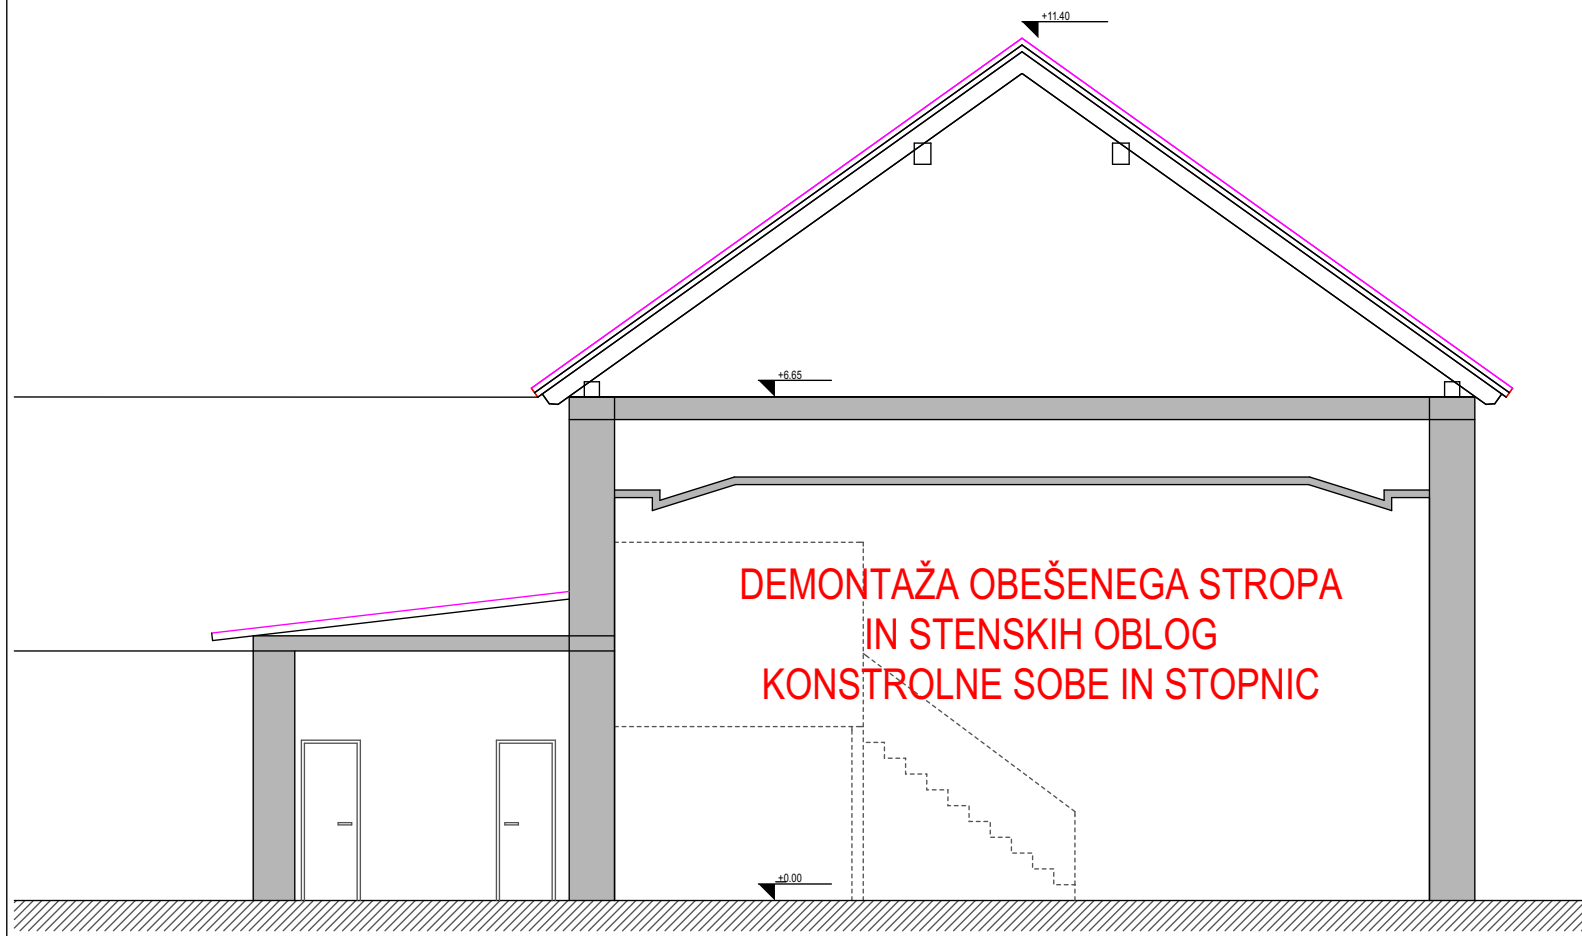
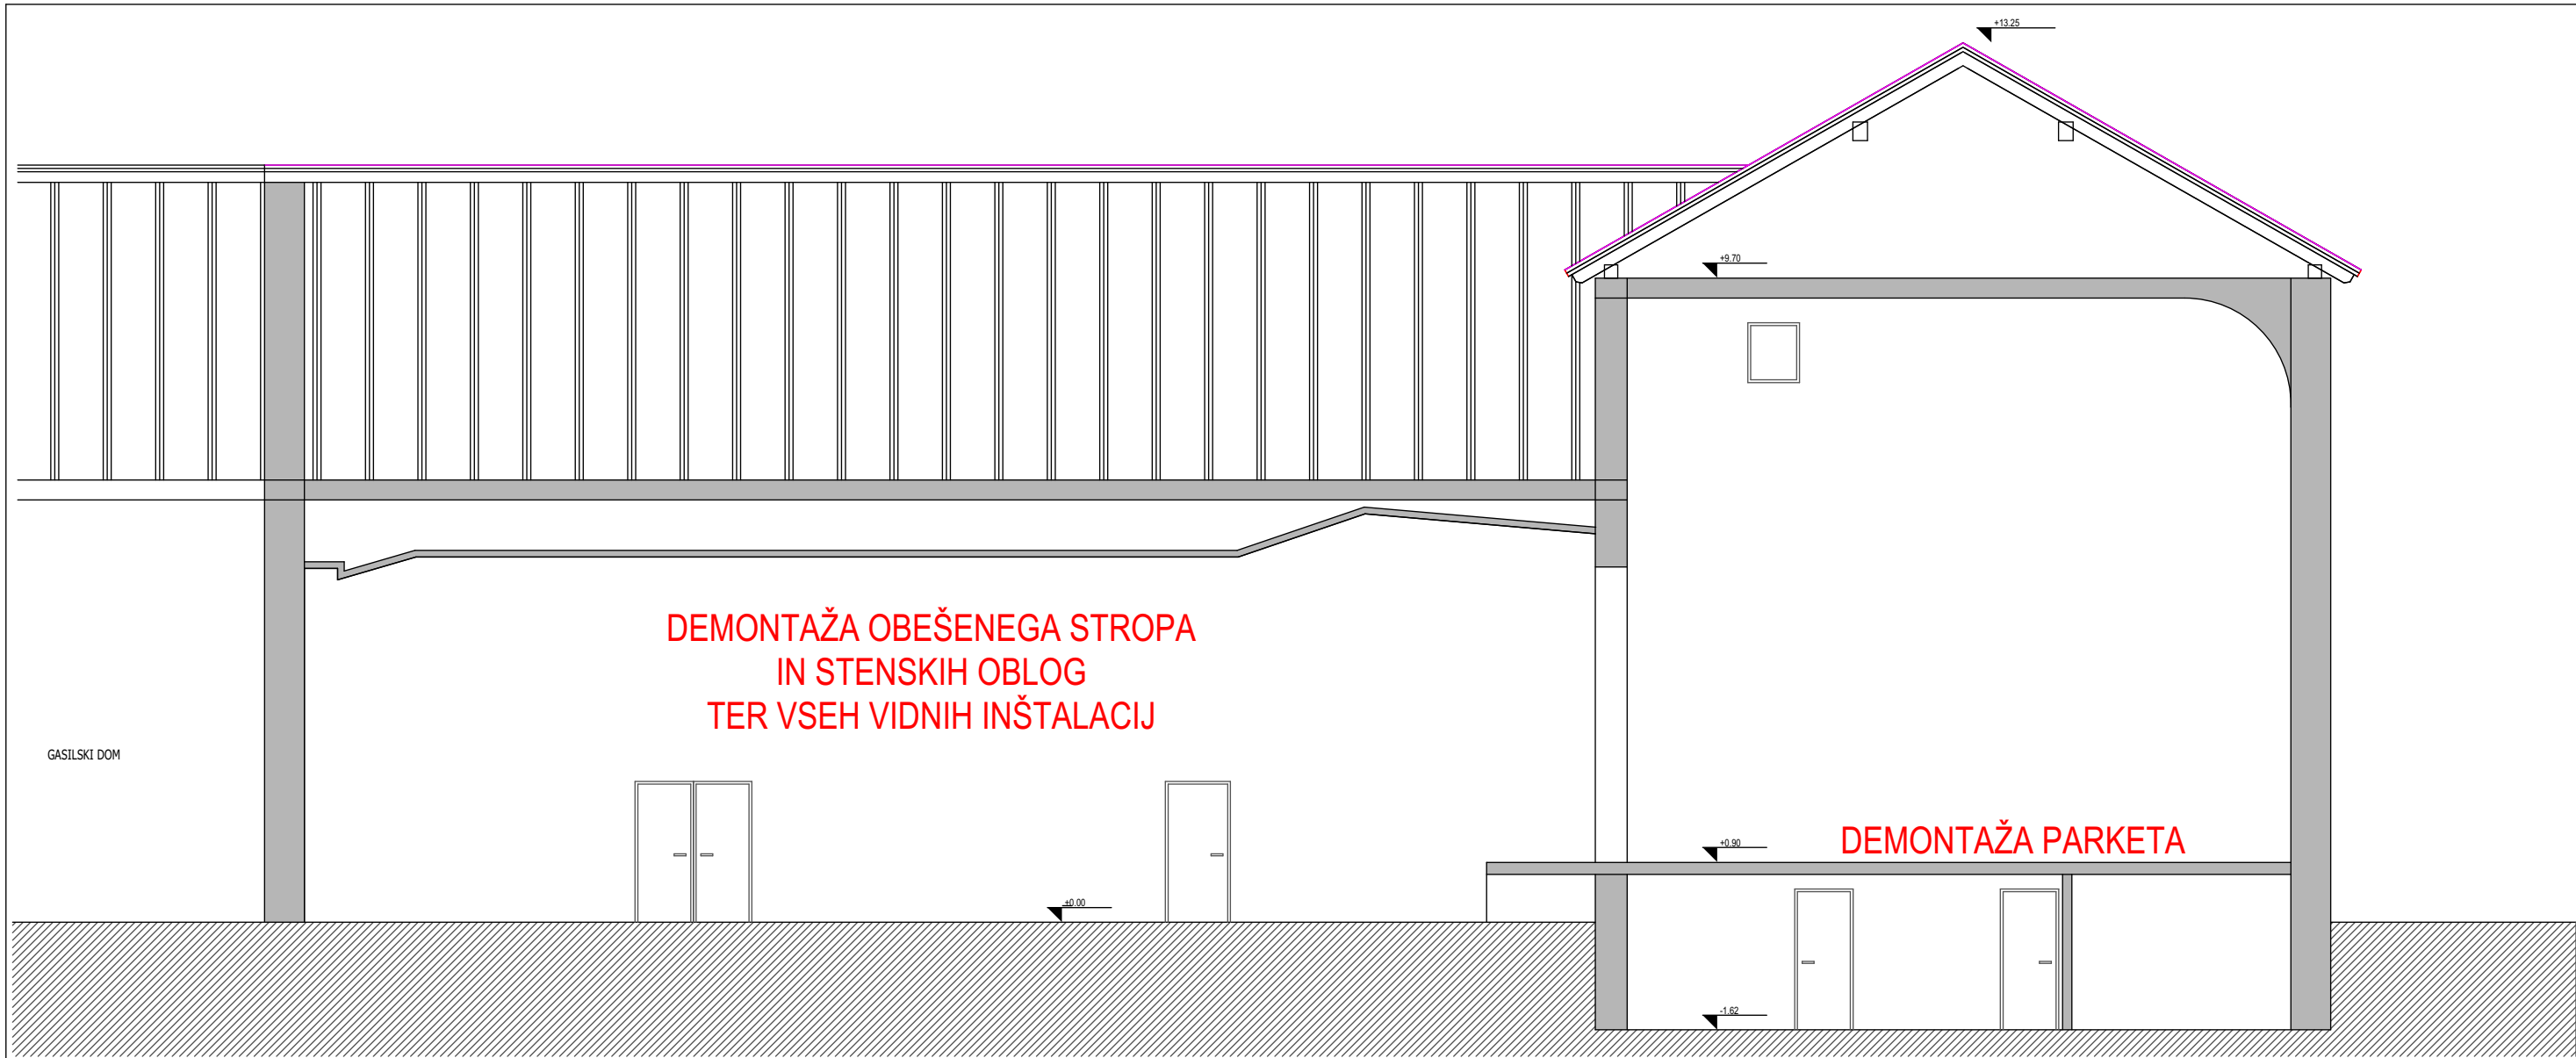


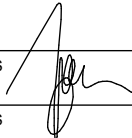


investitor/naročnik	OBČINA ŠENČUR Kranjska cesta 11, 4208 Šenčur			 NADIŽAR d.o.o. 4000 KRANJ Bleiweisova cesta 6 tel.: 051 308 962 e-pošta: arhibiro@siol.net	
naziv objekta	KULTURNI DOM VISOKO				
vrsta projekt. dok.					
vrsta prikaza					
prikaz					
vodja projekta		F.NADIŽAR u.d.i.a.	iden. št. PA PPN ZAPS 0092	podpis 	datum
pooblaščen arhitekt		B. HAFNER u.d.i.a.	iden. št. PA ZAPS 2107	podpis	datum
avtorja:					št. lista
številka projekta		P - 19 / 2024	številka načrta	P - 19 / 2024 A	datum
OKTOBER 2025					01

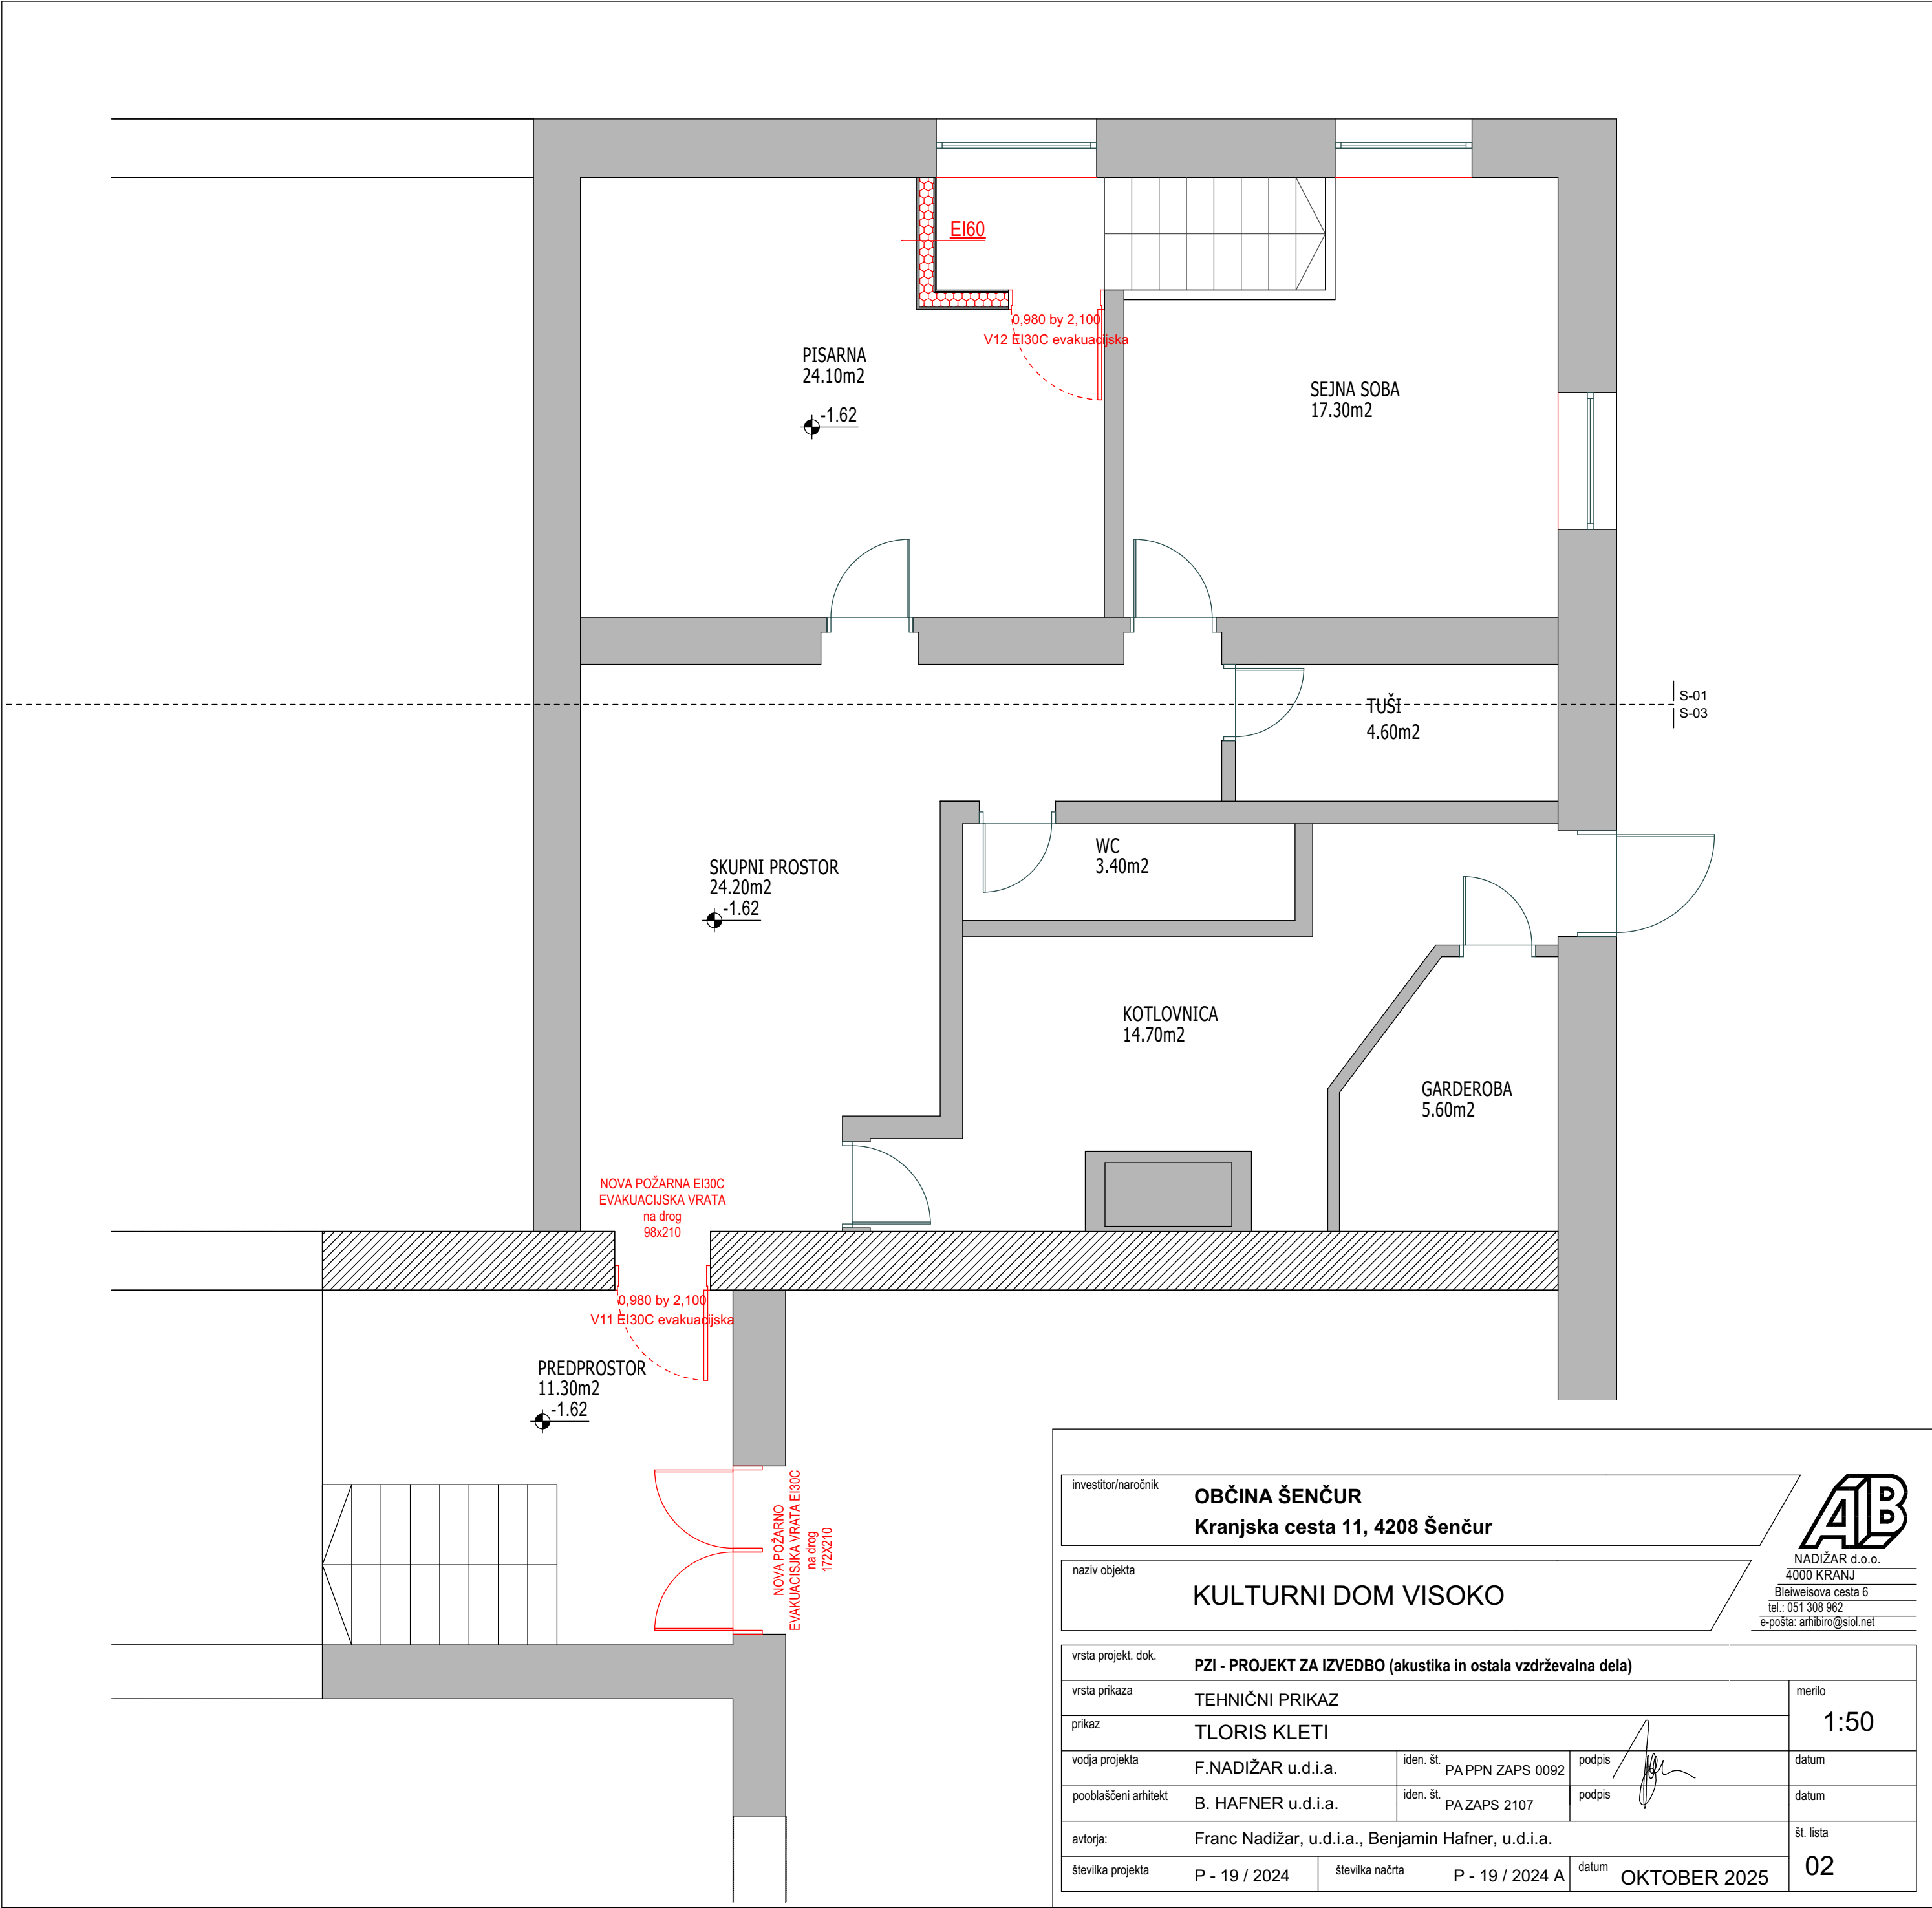


investitor/naročnik
OBČINA ŠENČUR
Kranjska cesta 11, 4208 Šenčur

naziv objekta
KULTURNI DOM VISOKO

AB
NADIŽAR d.o.o.
4000 KRANJ
Bleiweisova cesta 6
tel.: 051 308 962
e-pošta: arhibiro@siol.net

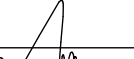vrsta projekt. dok.		PZI - PROJEKT ZA IZVEDBO (akustika in ostala vzdrževalna dela)			
vrsta prikaza		TEHNIČNI PRIKAZ			merilo 1:50
prikaz		TLORIS KLETI			
vodja projekta		F.NADIŽAR u.d.i.a.	iden. št. PA PPN ZAPS 0092	podpis 	datum
pooblaščen arhitekt		B. HAFNER u.d.i.a.	iden. št. PA ZAPS 2107	podpis 	datum
avtorja:		Franc Nadižar, u.d.i.a., Benjamin Hafner, u.d.i.a.			št. lista
številka projekta		P - 19 / 2024	številka načrta	P - 19 / 2024 A	datum OKTOBER 2025
					02

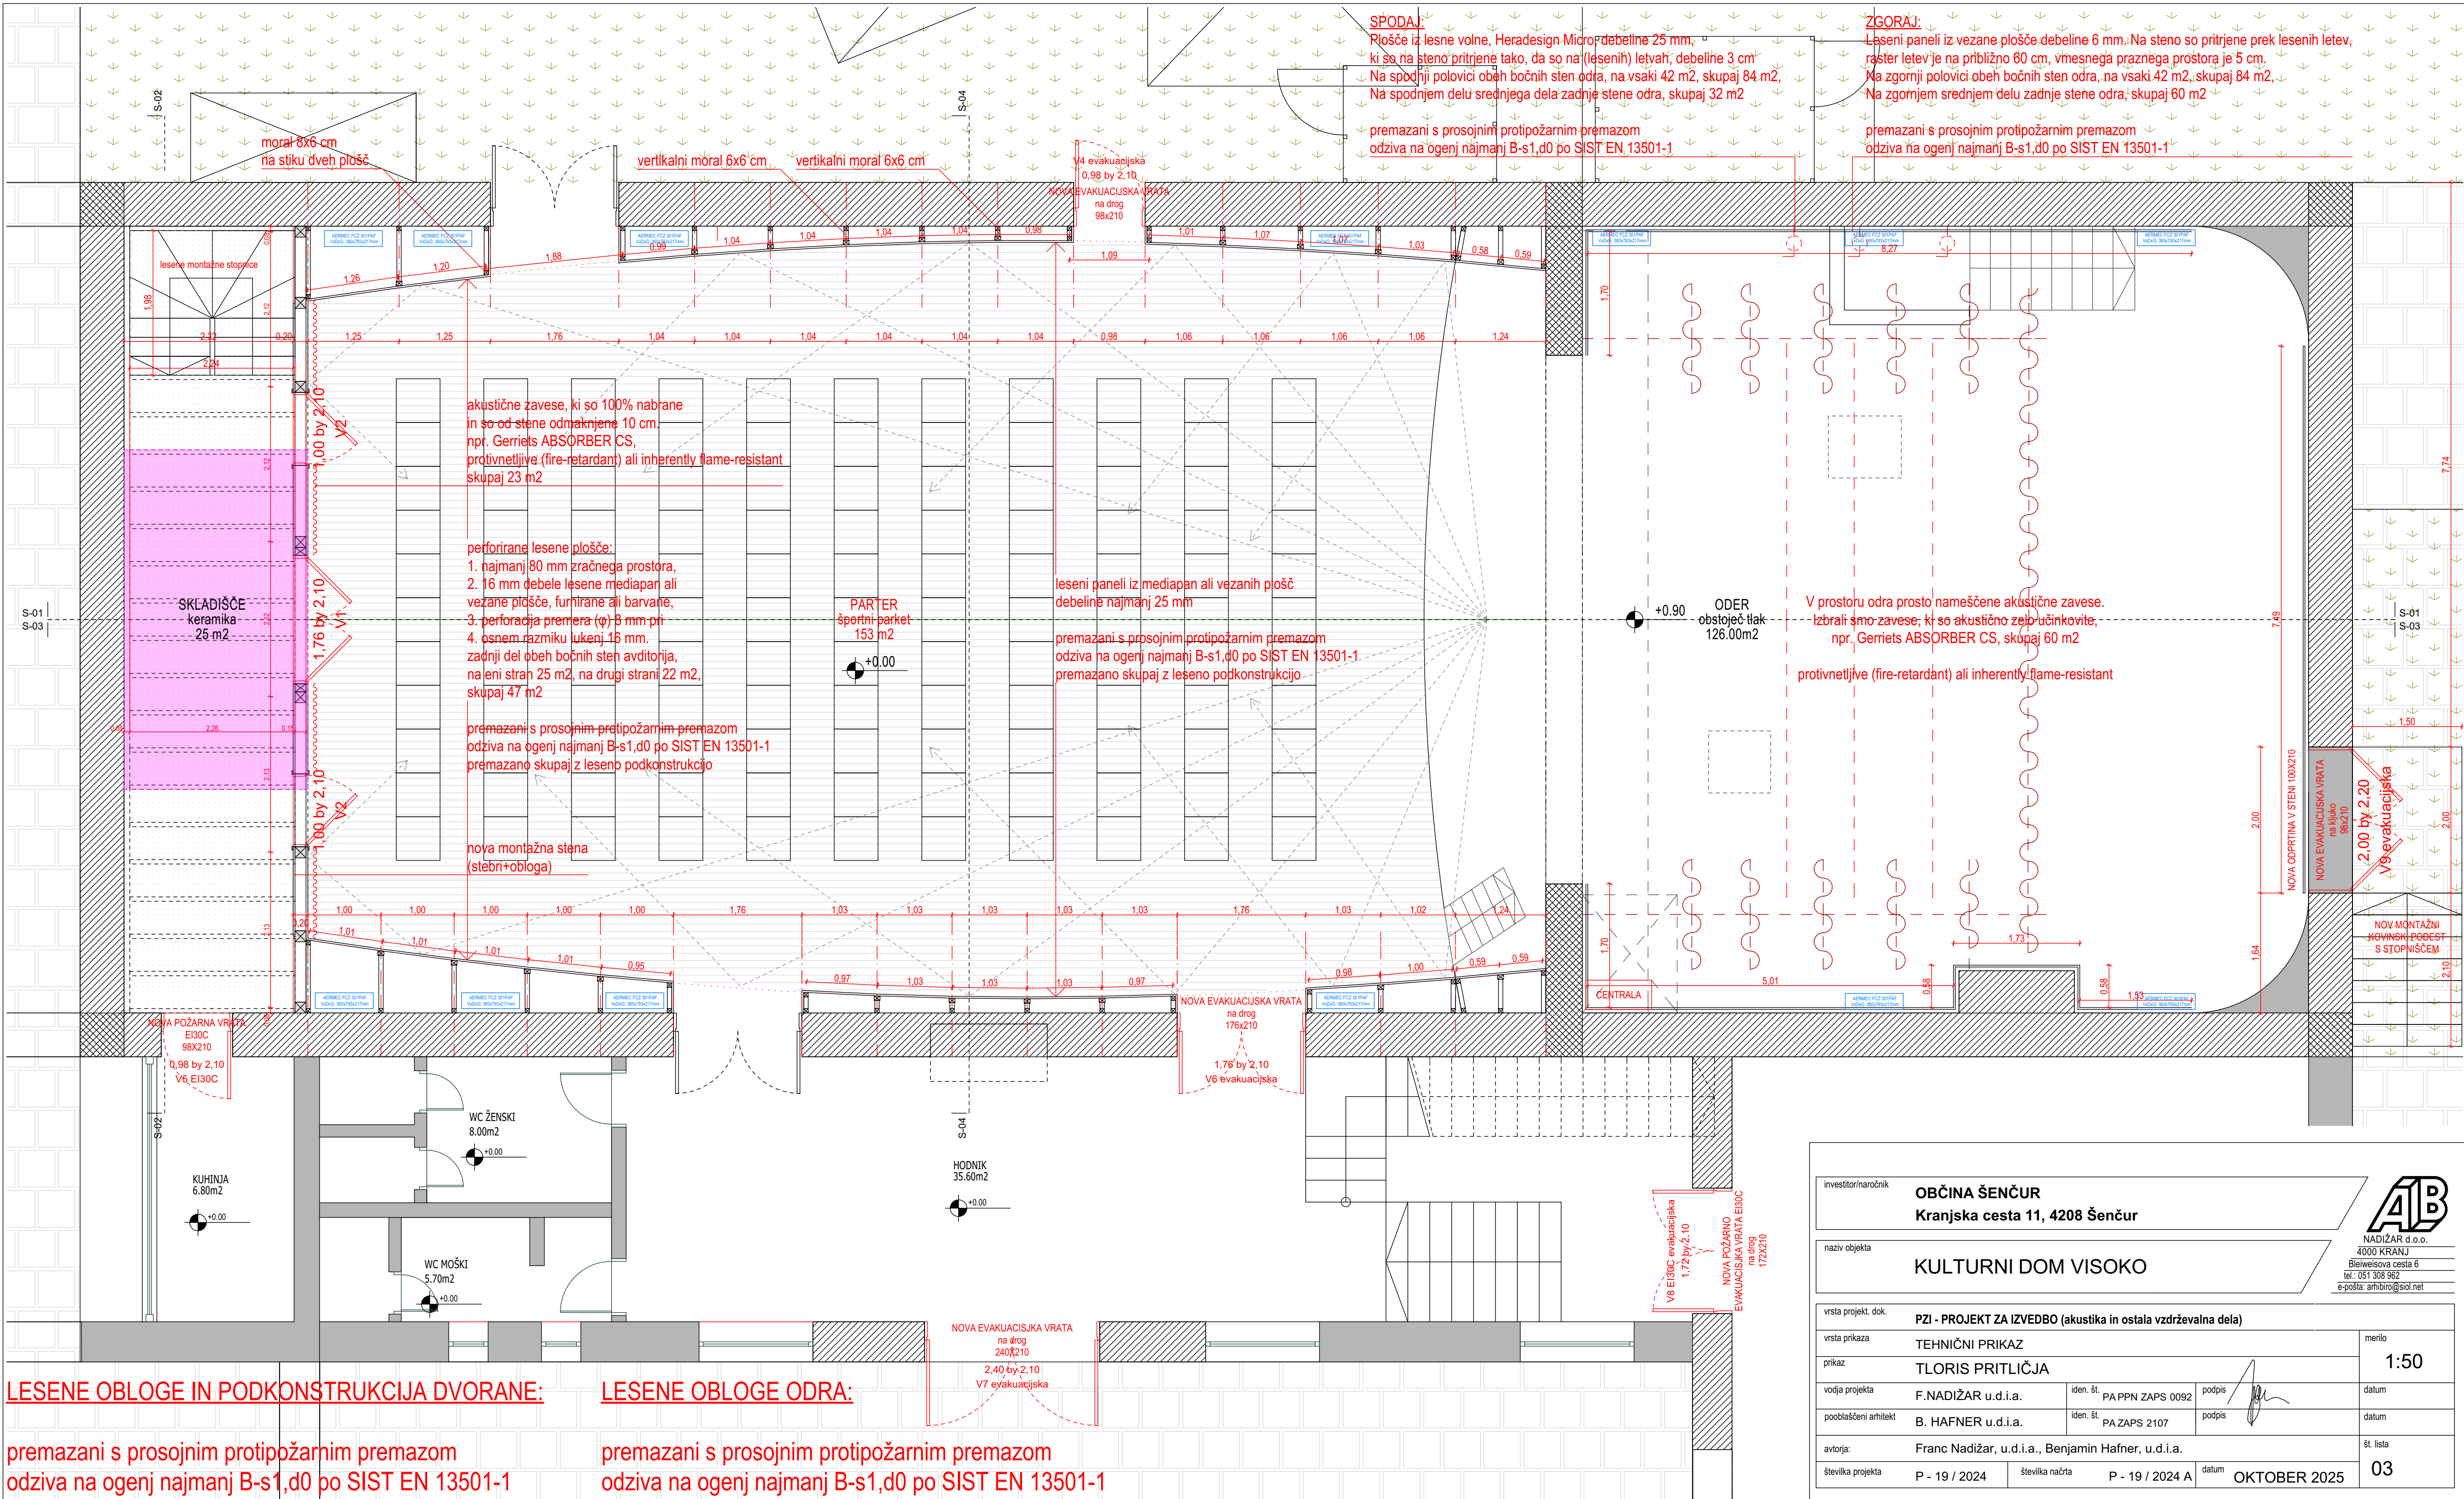

LESENE OBLOGE IN PODKONSTRUKCIJA DVORANE:

premazani s prosojnim protipožarnim premazom
odziva na ogenj najmanj B-s1,d0 po SIST EN 13501-1

LESENE OBLOGE ODRA:

premazani s prosojnim protipožarnim premazom
odziva na ogenj najmanj B-s1,d0 po SIST EN 13501-1

SPODAL:
Plošče iz lesne volne, Heradesign-Micro, debeline 25 mm,
ki so na steno pritrjene tako, da so na (lesenih) letvah, debeline 3 cm.
Na spodnji polovici obeh bočnih sten odra, na vsaki 42 m2, skupaj 84 m2.
Na spodnjem delu srednjega dela zadnje stene odra, skupaj 32 m2


premazani s prosojnim protipožarnim premazom
odziva na ogenj najmanj B-s1,d0 po SIST EN 13501-1

ZGORAJ:
Leseni paneli iz vezane plošče debeline 6 mm. Na steno so pritrjene prek lesenih letev,
raster letev je na približno 60 cm, vmesnega praznega prostora je 5 cm.
Na zgornji polovici obeh bočnih sten odra, na vsaki 42 m2, skupaj 84 m2.
Na zgornjem srednjem delu zadnje stene odra, skupaj 60 m2

premazani s prosojnim protipožarnim premazom
odziva na ogenj najmanj B-s1,d0 po SIST EN 13501-1

V prostoru odra prosto nameščene akustične zavese.
Izbral smo zavese, ki so akustično zelo učinkovite,
npr. Gerriets ABSORBER CS, skupaj 60 m2


protivnetljive (fire-retardant) ali inherently flame-resistant

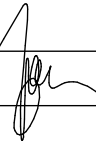investitor/naročnik		OBČINA ŠENČUR Kranjska cesta 11, 4208 Šenčur		AB NADIŽAR d.o.o. 4000 KRANJ Bleiweisova cesta 6 tel.: 051 308 962 e-pošta: ambibro@sol.net	
naziv objekta		KULTURNI DOM VISOKO			
vrsta projekt. dok.		PZI - PROJEKT ZA IZVEDBO (akustika in ostala vzdrževalna dela)			
vrsta prikaza		TEHNIČNI PRIKAZ		merilo 1:50	
prikaz		TLORIS PRITLIČJA			
vodja projekta		F.NADIŽAR u.d.i.a.	iden. št. PA PPN ZAPS 0092	podpis 	datum
pooblaščen arhitekt		B. HAFNER u.d.i.a.	iden. št. PA ZAPS 2107	podpis	datum
avtorja:		Franc Nadižar, u.d.i.a., Benjamin Hafner, u.d.i.a.			št. lista
številka projekta		P - 19 / 2024	številka načrta	P - 19 / 2024 A	datum OKTOBER 2025
					03

Plošče iz lesne volne, Heradesign Micro, debeline 25 mm,
ki so na steno pritrjene tako, da so na (lesenih) letvah, debeline 3 cm
Na spodnji polovici obeh bočnih sten odra, na vsaki 42 m2, skupaj 84 m2,
Na spodnjem delu srednjega dela zadnje stene odra, skupaj 32 m2


Leseni paneli iz vezane plošče debeline 6 mm. Na steno so pritrjene prek lesenih letev, raster letev je na približno 60 cm, vmesnega praznega prostora je 5 cm.
Na zgornji polovici obeh bočnih sten odra, na vsaki 42 m², skupaj 84 m²,
Na zgornjem srednjem delu zadnje stene odra, skupaj 60 m²



premazani s prosojnim protipožarnim premazom
odziva na ogenj najmanj B-s1,d0 po SIST EN 13501-1

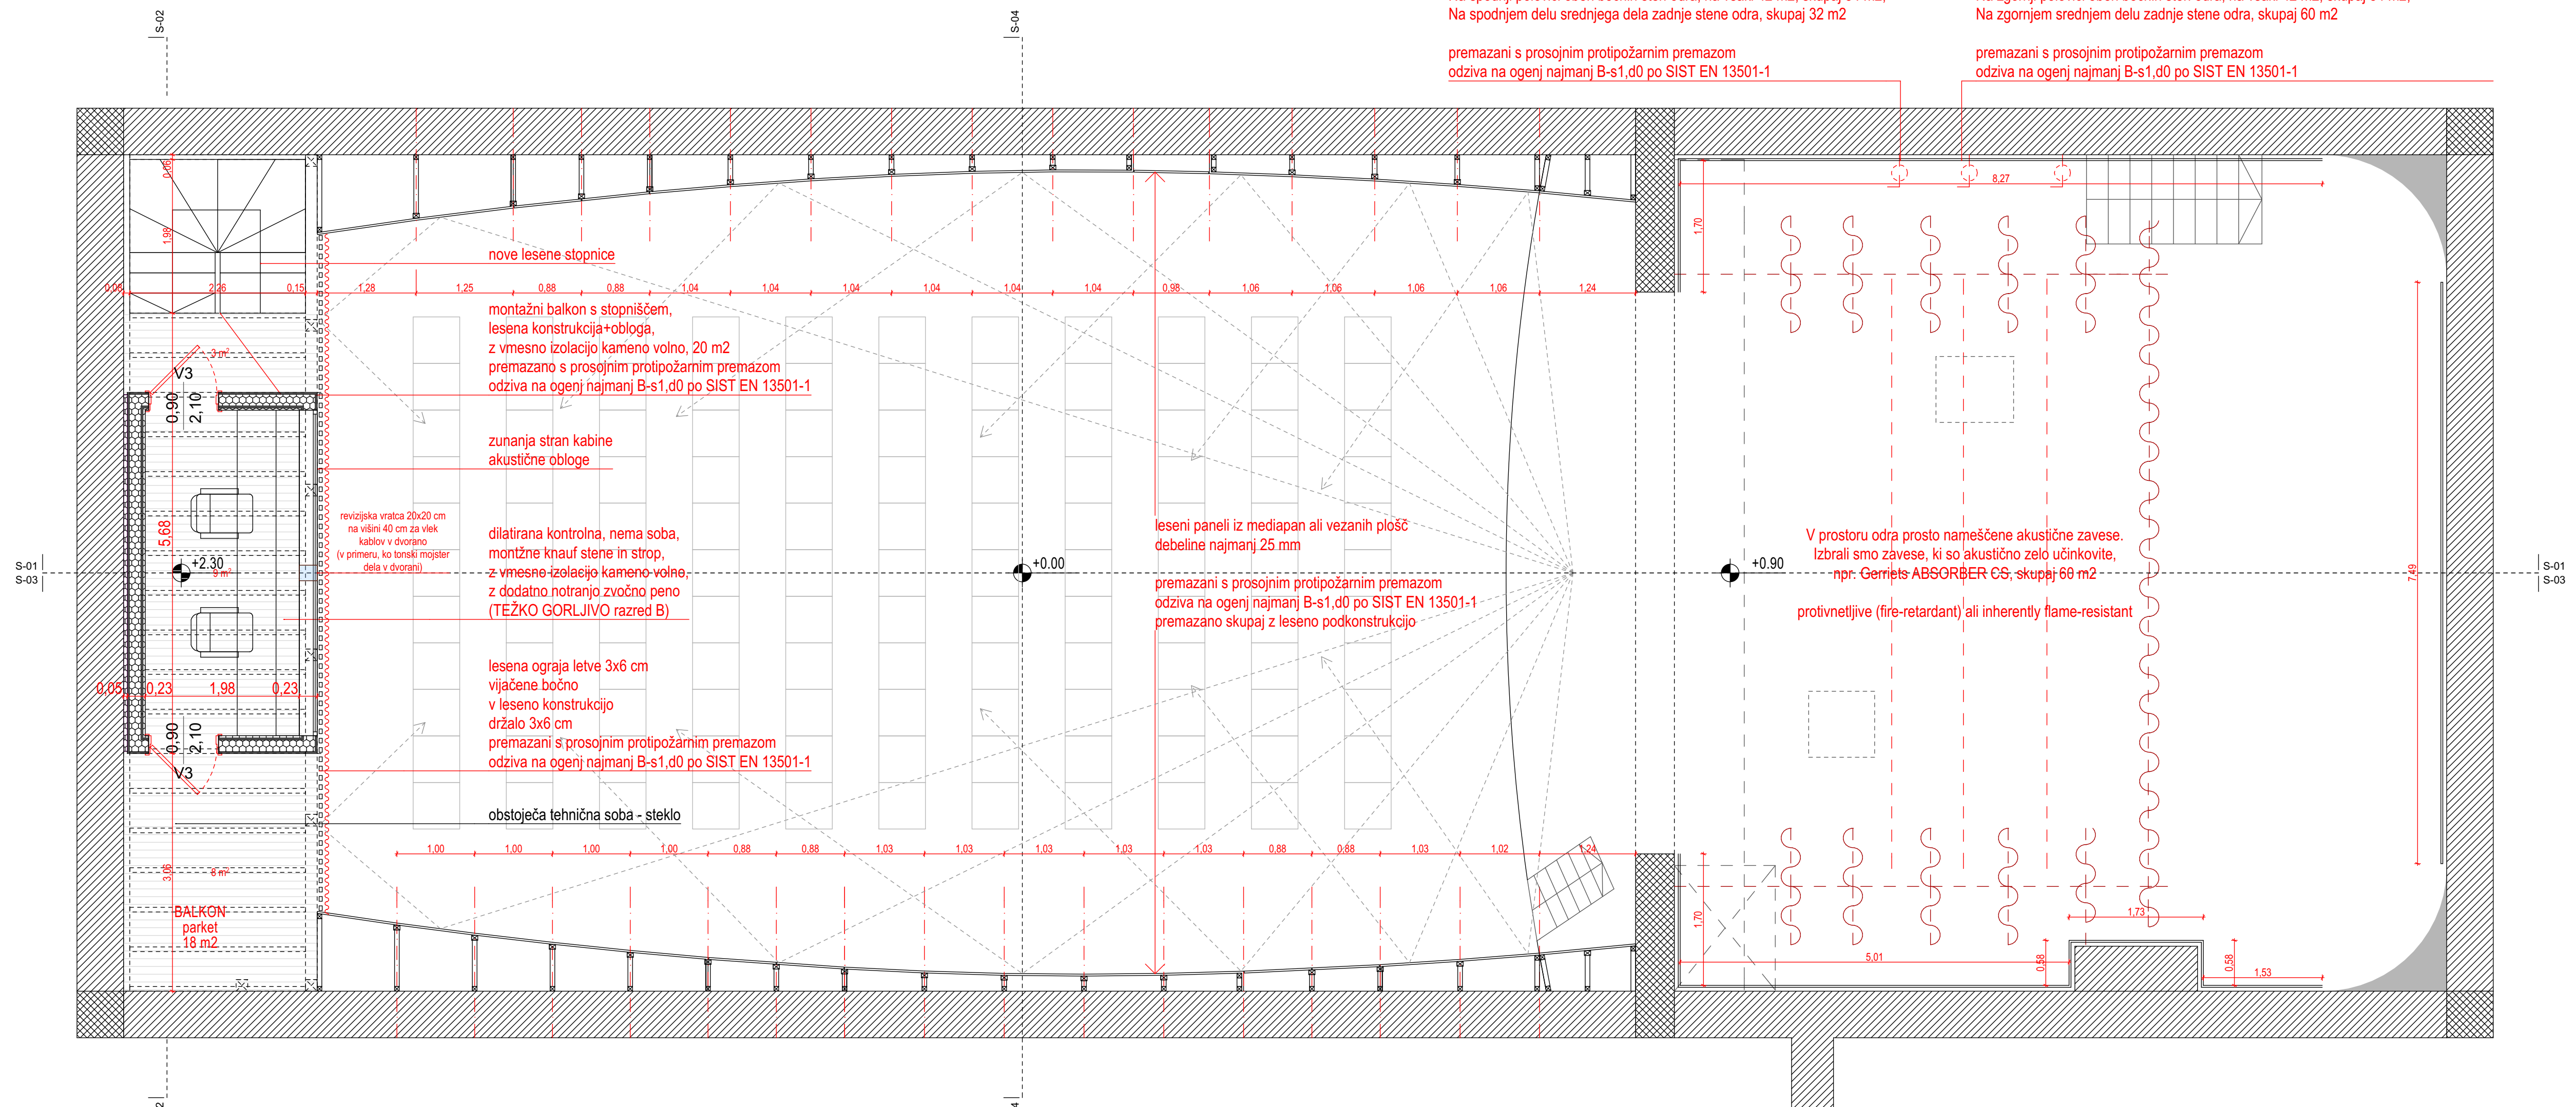



premazani s prosojnim protipožarnim premazom
odziva na ogenj najmanj B-s1,d0 po SIST EN 13501-1


premazani s prosojnim protipožarnim premazom
odziva na ogenj najmanj B-s1,d0 po SIST EN 13501-1


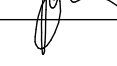
investitor/naročnik		OBČINA ŠENČUR Kranjska cesta 11, 4208 Šenčur		 NADIZAR d.o.o. 4000 KRANJ Bleivsisova cesta 6 tel.: 051 308 962 e-pošta: arhitekt@siol.net	
naziv objekta		KULTURNI DOM VISOKO			
vrsta projekt. dok.		PZI - PROJEKT ZA IZVEDBO (akustika in ostala vzdrževalna dela)			
vrsta prikaza		TEHNIČNI PRIKAZ		merilo	
prikaz		TLORIS BALONA		1:50	
vodja projekta		F.NADIZAR u.d.i.a.	iden. št. PA PPN ZAPS 0092	podpis 	datum
pooblaščen arhitekt		B. HAFNER u.d.i.a.	iden. št. PA ZAPS 2107	podpis 	datum
avtorja:		Franc Nadižar, u.d.i.a., Benjamin Hafner, u.d.i.a.			št. lista
število projekta		P - 19 / 2024	število načrta	P - 19 / 2024 A	datum OKTOBER 2025
					04

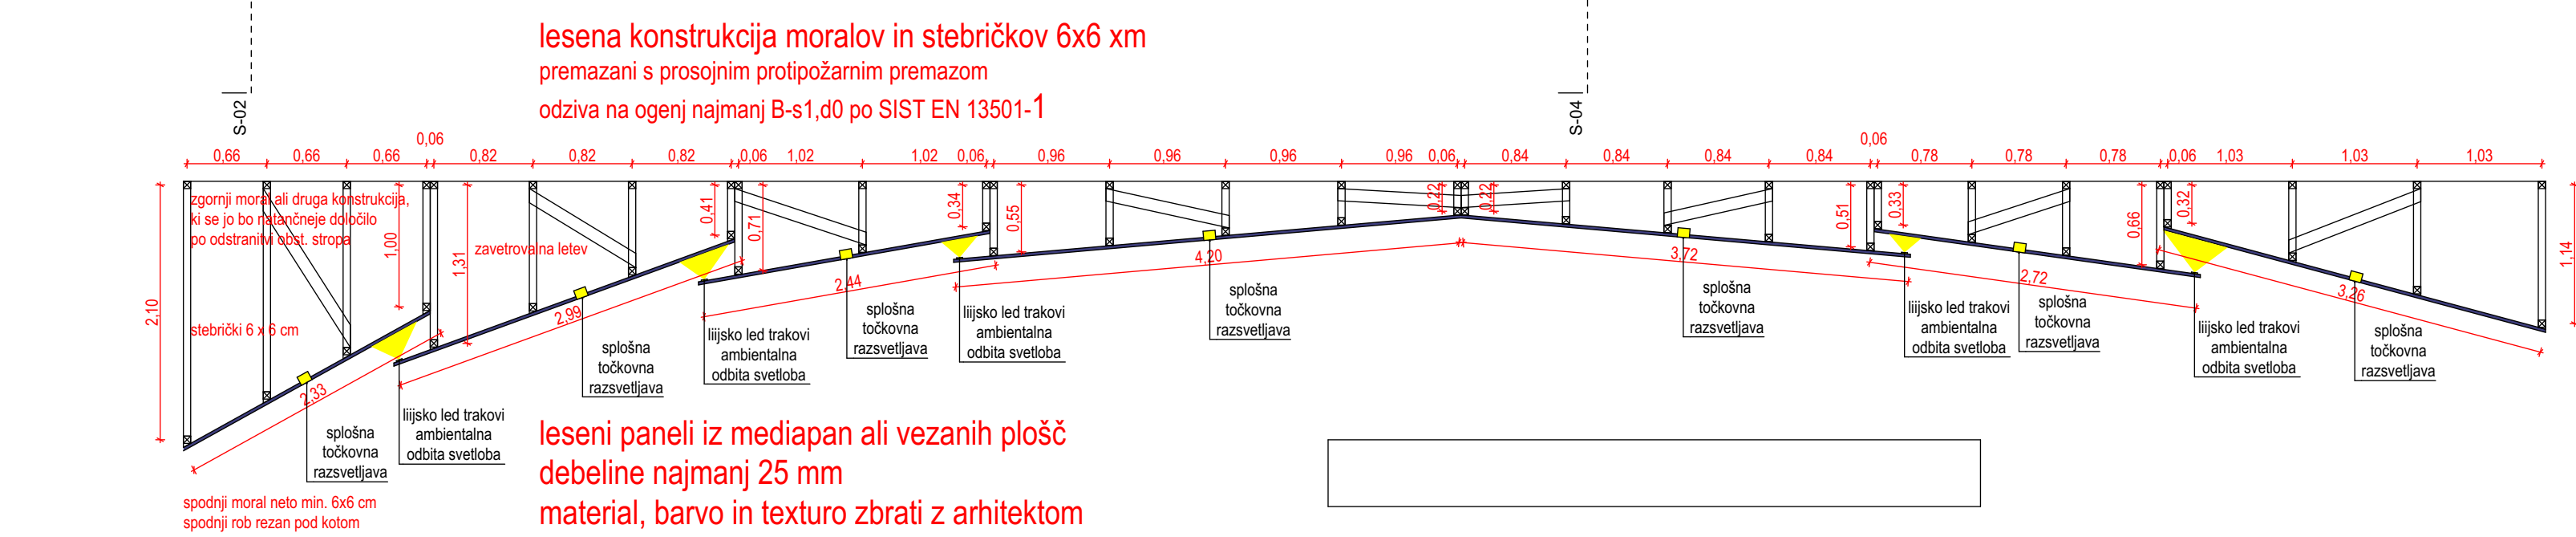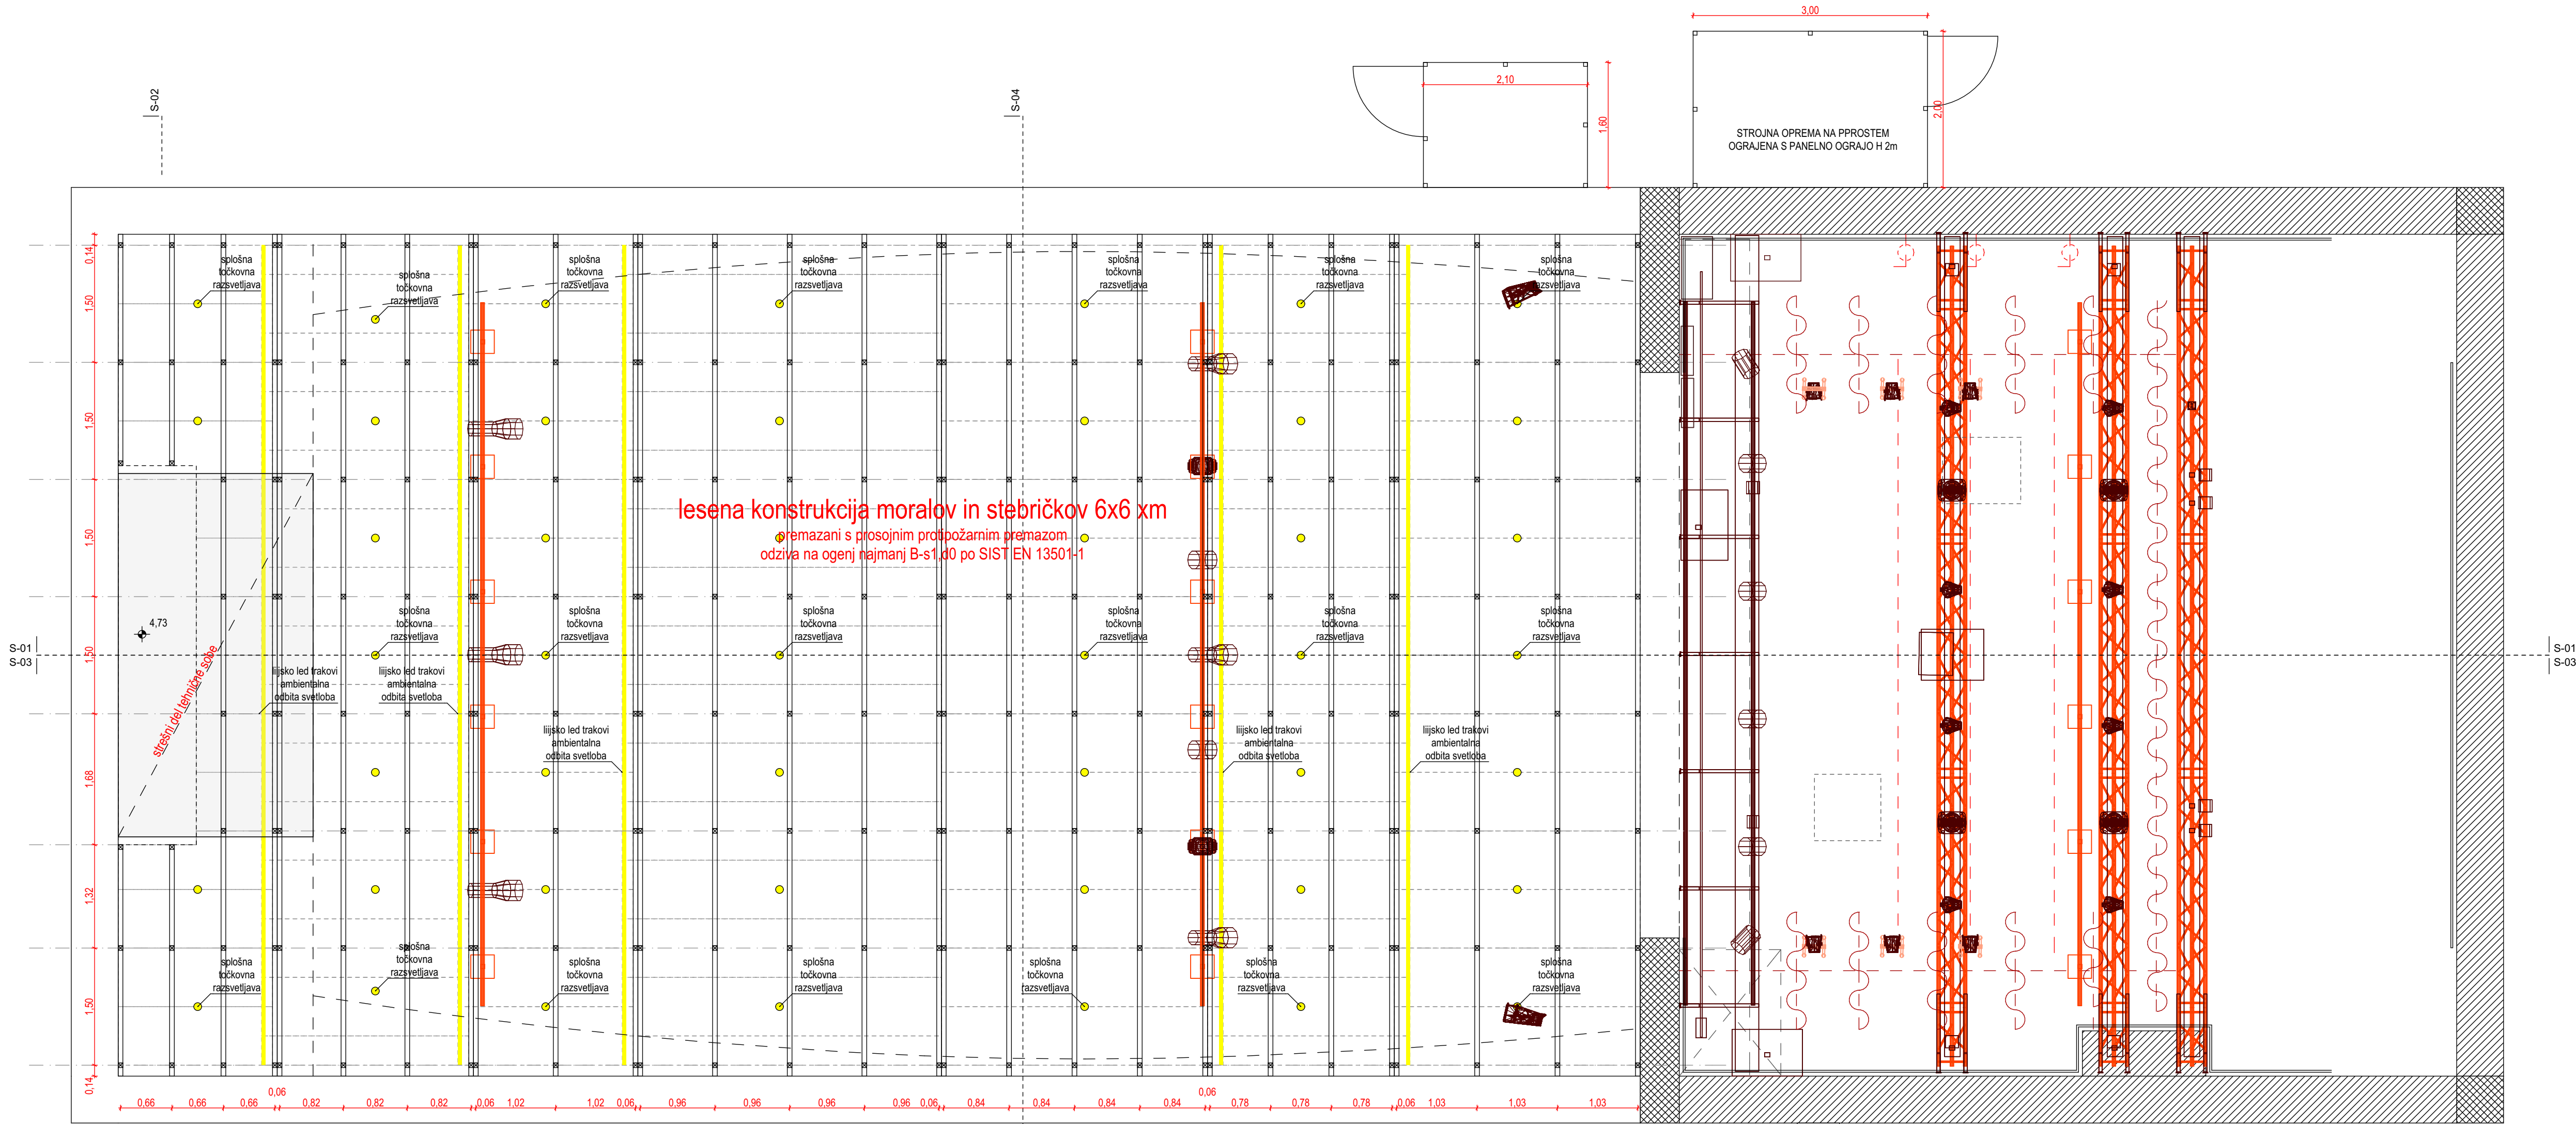

investitor/naročnik		OBČINA ŠENČUR Kranjska cesta 11, 4208 Šenčur		AB NADIŽAR d.o.o. 4000 KRANJ Bleiweisova cesta 6 tel.: 051 308 962 e-pošta: arhibro@siol.net		
naziv objekta		KULTURNI DOM VISOKO				
vrsta projekt. dok.						
PZI - PROJEKT ZA IZVEDBO (akustika in ostala vzdrževalna dela)						
vrsta prikaza		TEHNIČNI PRIKAZ			merilo 1:50	
prikaz		TLORIS KONSTRUKCIJE STROPA				
vodja projekta		F.NADIŽAR u.d.i.a.	iden. št. PA PPN ZAPS 0092	podpis 	datum	
pooblaščen arhitekt		B. HAFNER u.d.i.a.	iden. št. PA ZAPS 2107	podpis 	datum	
avtorja:		Franc Nadižar, u.d.i.a., Benjamin Hafner, u.d.i.a.				št. lista 05
številka projekta		P - 19 / 2024	številka načrta P - 19 / 2024 A	datum OKTOBER 2025		

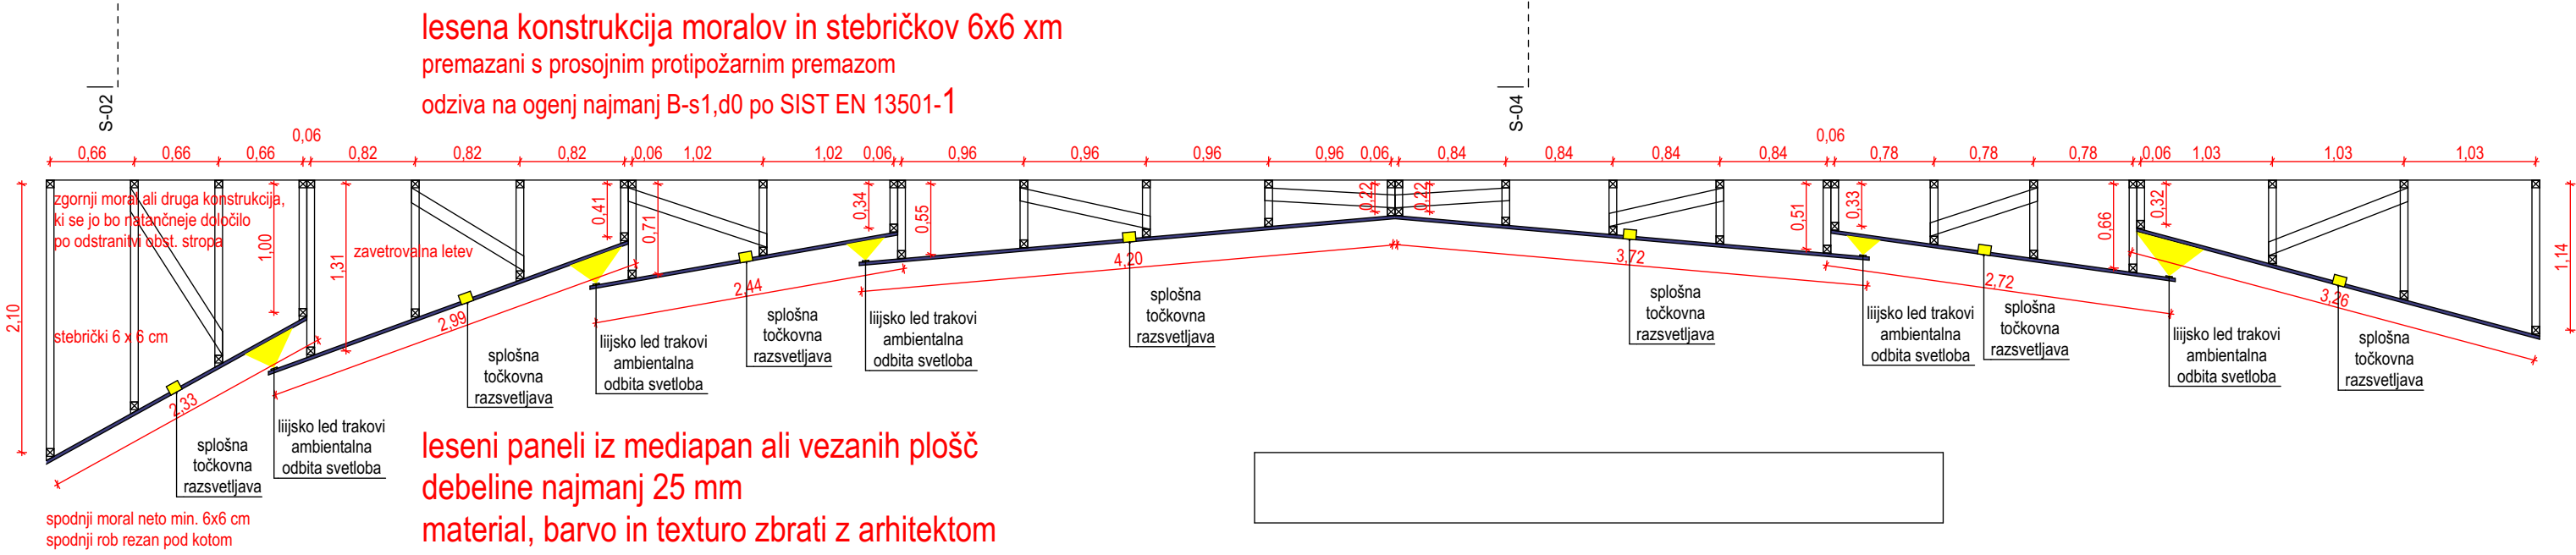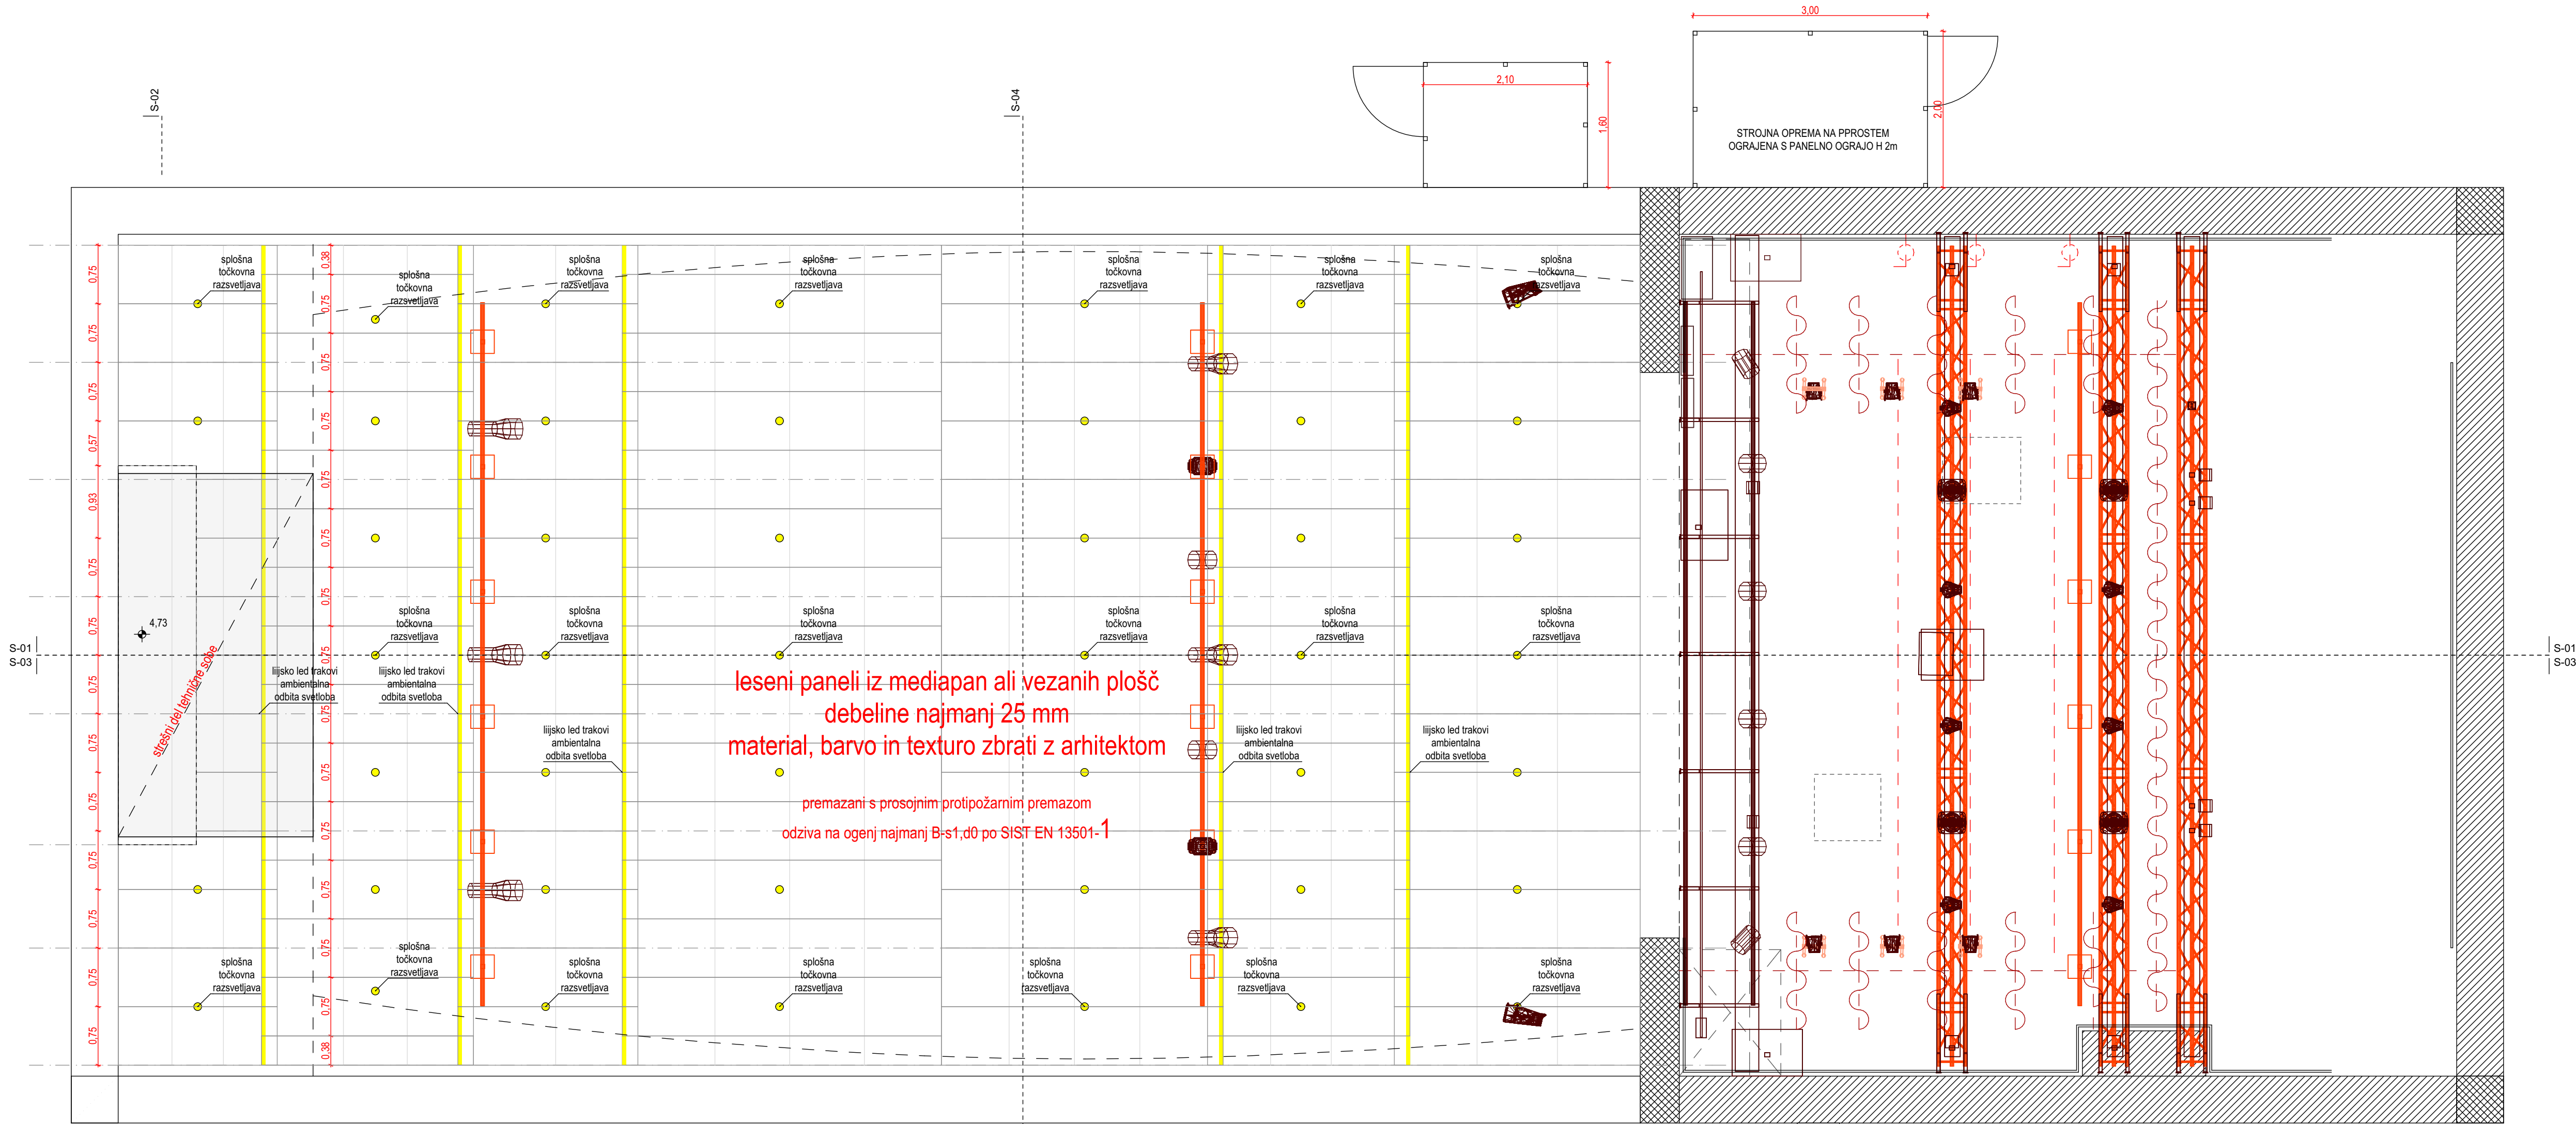

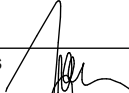investitor/naročnik		OBČINA ŠENČUR Kranjska cesta 11, 4208 Šenčur		AB NADIŽAR d.o.o. 4000 KRANJ Bleivseiva cesta 6 tel.: 051 308 962 e-pošta: arhbiro@siol.net		
naziv objekta		KULTURNI DOM VISOKO				
vrsta projekt. dok. PZI - PROJEKT ZA IZVEDBO (akustika in ostala vzdrževalna dela)						
vrsta prikaza		TEHNIČNI PRIKAZ			merilo	
prikaz		TLORIS OBLOG STROPA			1:50	
vodja projekta		F.NADIŽAR u.d.i.a.	iden. št.	PA PPN ZAPS 0092	podpis 	datum
pooblaščen arhitekt		B. HAFNER u.d.i.a.	iden. št.	PA ZAPS 2107	podpis 	datum
avtorja:		Franc Nadižar, u.d.i.a., Benjamin Hafner, u.d.i.a.				št. lista
Številka projekta		P - 19 / 2024	Številka načrta		P - 19 / 2024 A	datum
					OKTOBER 2025	06

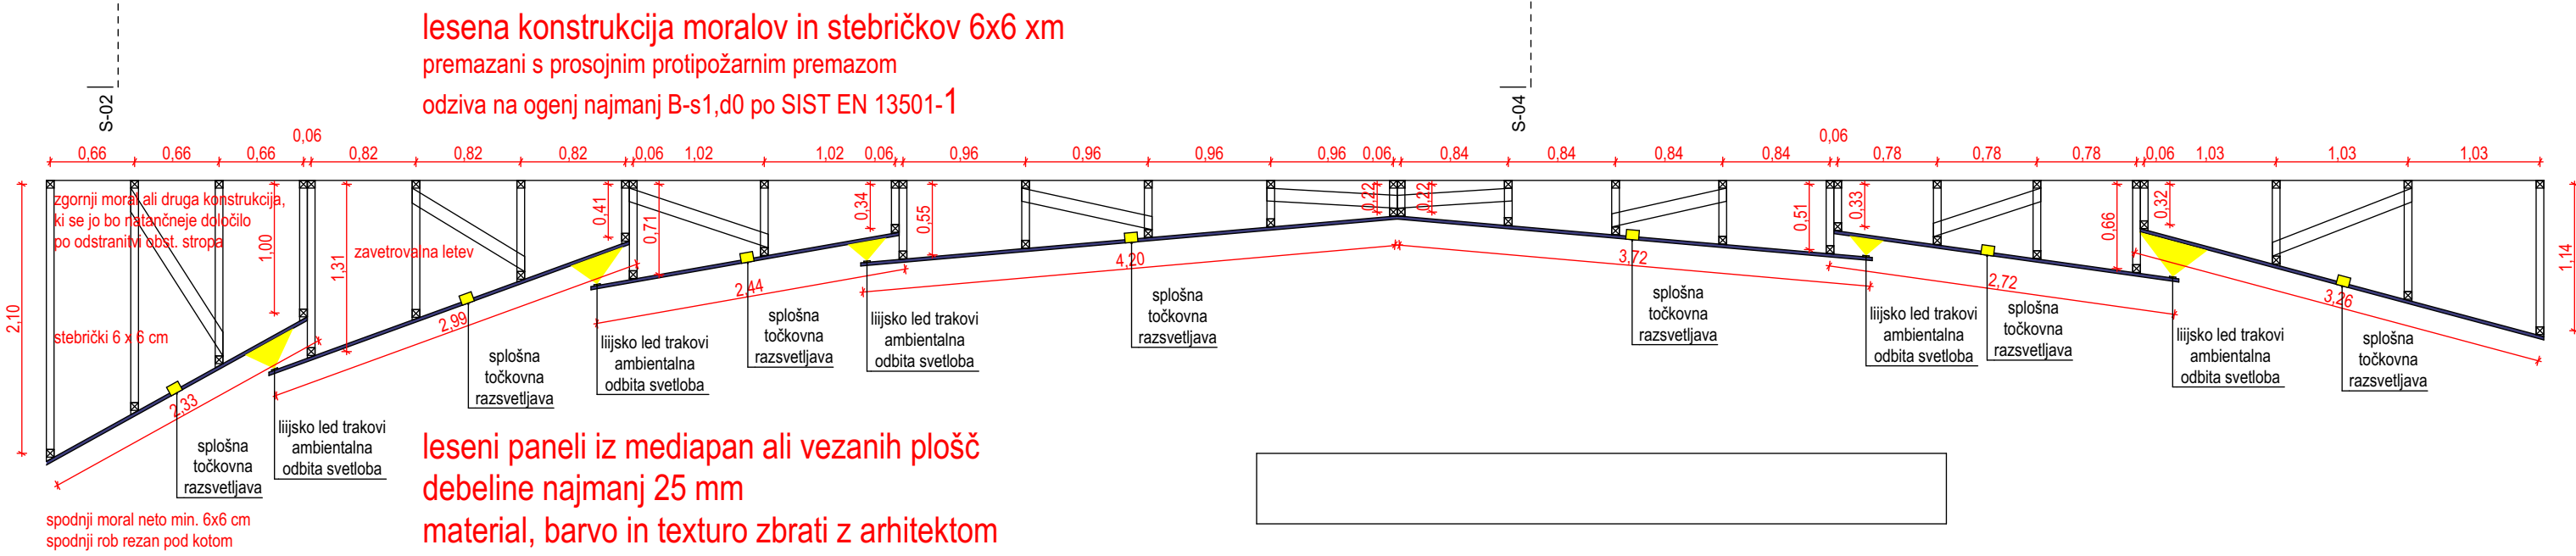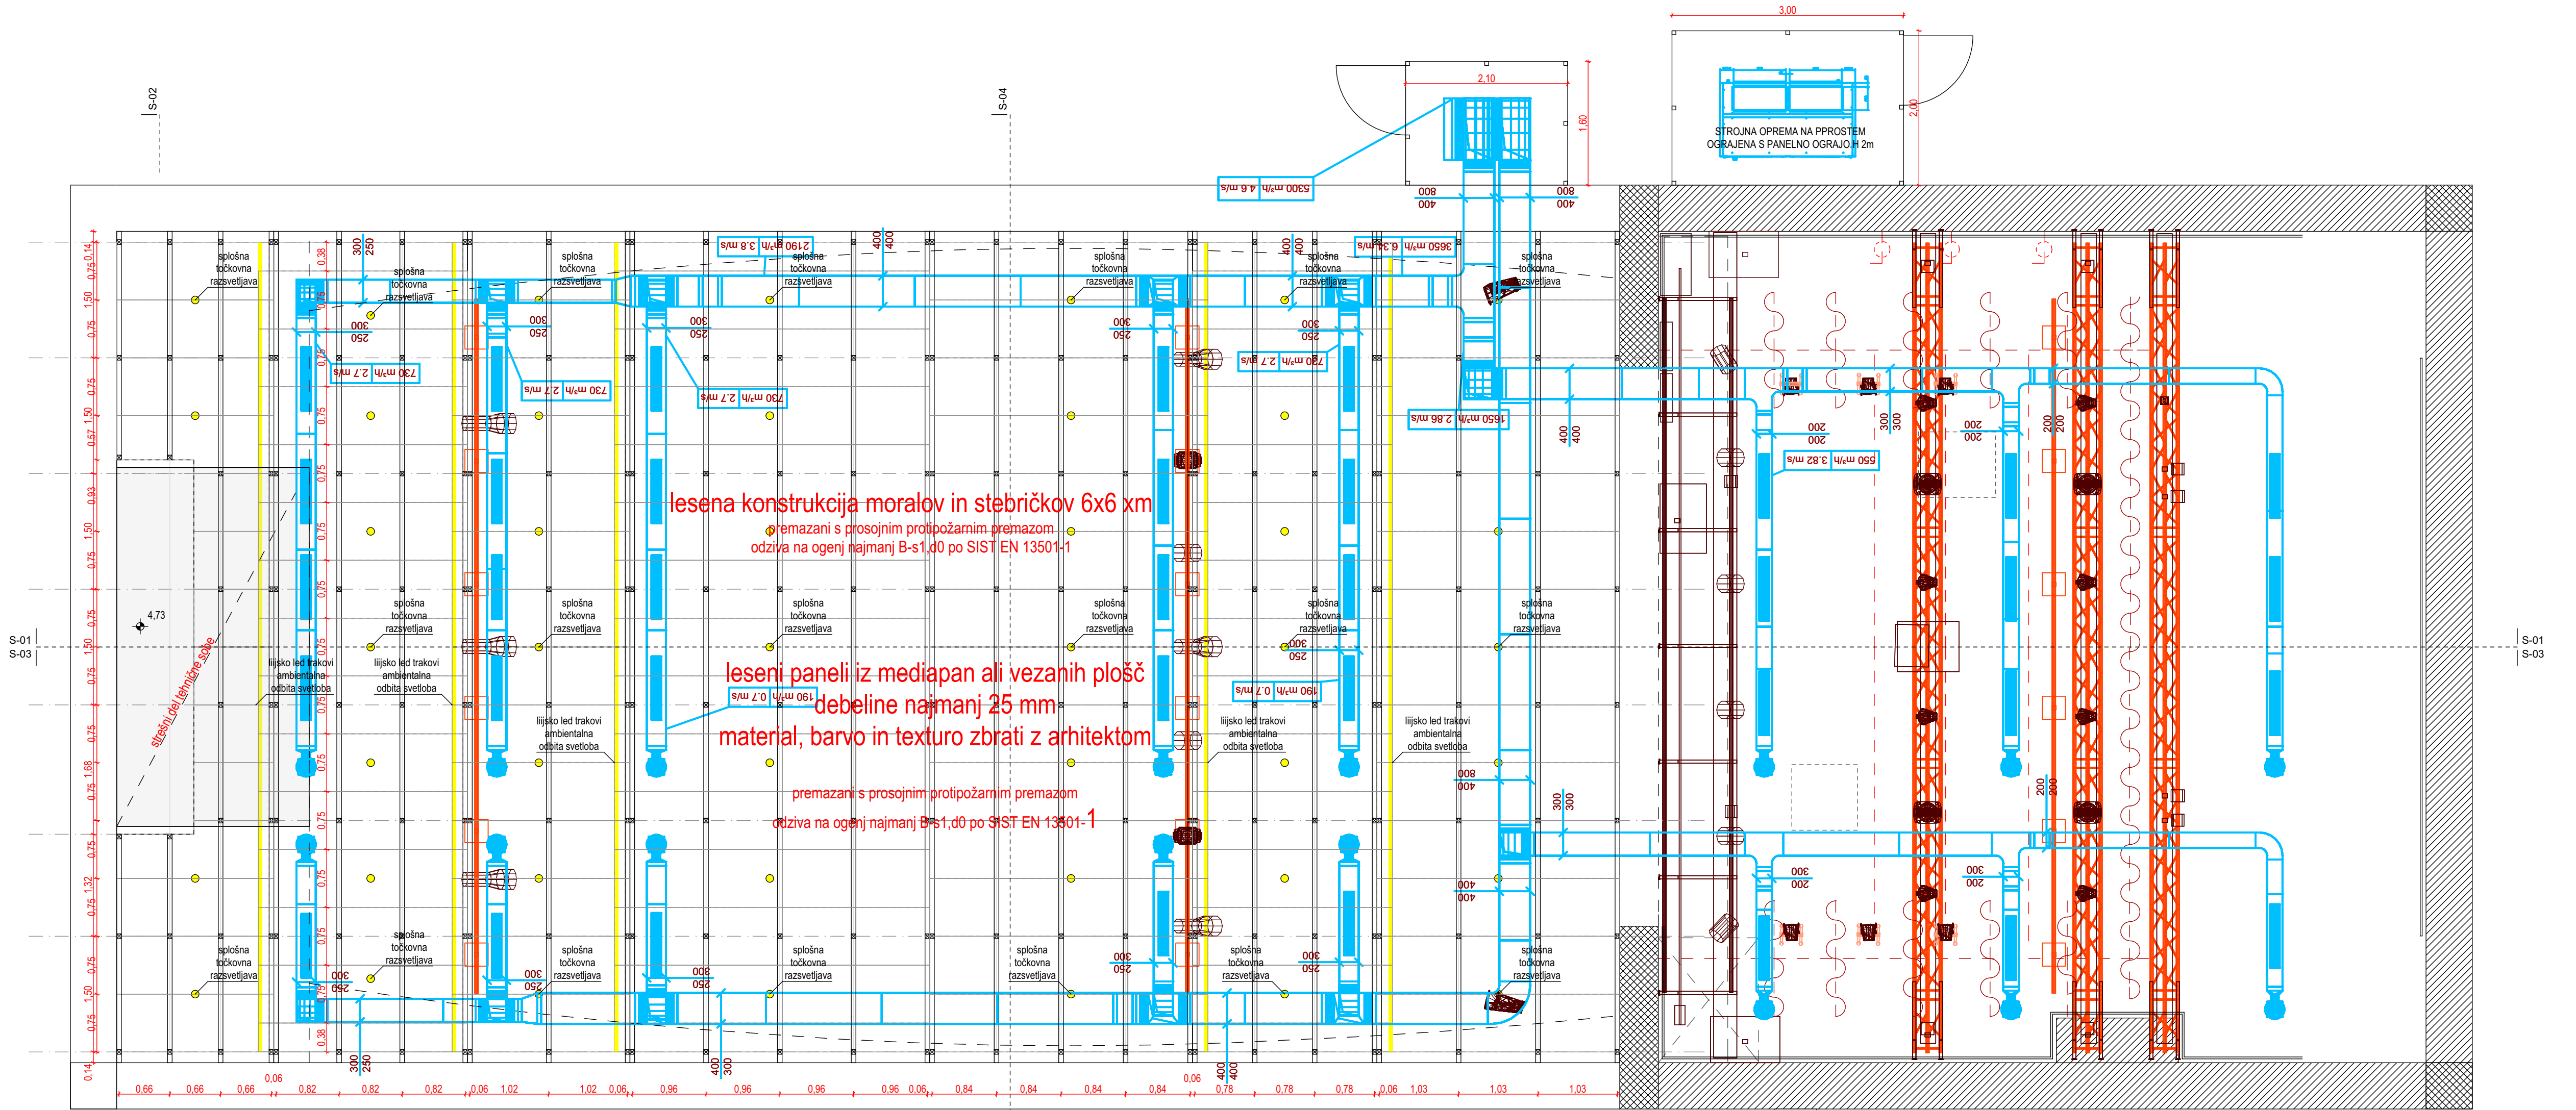

investitor/naročnik		OBČINA ŠENČUR Kranjska cesta 11, 4208 Šenčur		 NADIŽAR d.o.o. 4000 KRANJ Bleivseova cesta 6 tel.: 051 308 962 e-pošta: arhibiro@siol.net	
naziv objekta		KULTURNI DOM VISOKO			
vrsta projekt. dok.		PZI - PROJEKT ZA IZVEDBO (akustika in ostala vzdrževalna dela)			
vrsta prikaza		TEHNIČNI PRIKAZ		merilo	
prikaz		ZBIRNA KARTA STROPA		1:50	
vodja projekta		F.NADIŽAR u.d.i.a.	iden. št. PA PPN ZAPS 0092	podpis 	datum
pooblaščen arhitekt		B. HAFNER u.d.i.a.	iden. št. PA ZAPS 2107	podpis 	datum
avtorja:		Franc Nadižar, u.d.i.a., Benjamin Hafner, u.d.i.a.			št. lista
številka projekta		P - 19 / 2024	številka načrta	P - 19 / 2024 A	datum
		OKTOBER 2025			07

NEIZKORIŠČENO PODSTREŠJE

NEIZKORIŠČENO PODSTREŠJE

ZAODRJE

KLET

dilatirana kontrolna, nema soba, montžne knauf stene in strop, z vmesno izolacijo kameno volno, z dodatno notranjo zvočno peno

montažni balkon, lesena konstrukcija+obloga, z vmesno izolacijo kameno volno

premazani s prosojnim protipožarnim premazom odziva na ogenj najmanj B-s1,d0 po SIST EN 13501-1

leseni paneli iz mediapan ali vezanih plošč debeline najmanj 25 mm

lesena podkonstrukcija morali in stebrički 6x6 cm

leseni paneli iz mediapan ali vezanih plošč debeline najmanj 25 mm

lesena podkonstrukcija morali in stebrički 6x6 cm

leseni paneli iz mediapan ali vezanih plošč debeline najmanj 25 mm

ZGORAJ:
Leseni paneli iz vezane plošče debeline 6 mm. Na steno so pritrjene prek lesenih letev, raster letev je na približno 60 cm, vmesnega praznega prostora je 5 cm. Na zgornji polovici obeh bočnih sten odra, na vsaki 42 m2 skupaj 84 m2, Na zgornjem srednjem delu zadnje stene odra, skupaj 60 m2

SPODAJ:
Plošče iz lesne volne, Heradesign Micro, debeline 25 mm, ki so na steno pritrjene tako, da so na (leseni) tetah, debeline 3 cm. Na spodnji polovici obeh bočnih sten odra, na vsaki 42 m2 skupaj 84 m2, Na spodnjem delu srednjega dela zadnje stene odra skupaj 32 m2

perforirane lesene plošče:
1. najmanj 80 mm zračnega prostora,
2. 16 mm debele lesene mediapan ali vezane plošče, furnirane ali barvane,
3. perforacija premera (φ) 8 mm pri
4. osnem razmiku lukenj 16 mm.
zadnji del bočne stene avditorija, 19 m2

premazani s prosojnim protipožarnim premazom odziva na ogenj najmanj B-s1,d0 po SIST EN 13501-1

leseni paneli iz mediapan ali vezanih plošč debeline najmanj 25 mm

premazani s prosojnim protipožarnim premazom odziva na ogenj najmanj B-s1,d0 po SIST EN 13501-1

LESENE OBLOGE IN PODKONSTRUKCIJA DVORANE:

premazani s prosojnim protipožarnim premazom odziva na ogenj najmanj B-s1,d0 po SIST EN 13501-1

LESENE OBLOGE ODRA:

premazani s prosojnim protipožarnim premazom odziva na ogenj najmanj B-s1,d0 po SIST EN 13501-1

investitor/naročnik
OBČINA ŠENČUR
Kranjska cesta 11, 4208 Šenčur

naziv objekta
KULTURNI DOM VISOKO

vrsta projekt. dok. **PZI - PROJEKT ZA IZVEDBO (akustika in ostala vzdrževalna dela)**

vrsta prikaza **TEHNIČNI PRIKAZ**

prikaz **PREREZ S1**

vodja projekta **F. NADIŽAR u.d.i.a.**

iden. št. **PA PPN ZAPS 0092**

podpis

pooblaščen arhitekt **B. HAFNER u.d.i.a.**

iden. št. **PA ZAPS 2107**

podpis

avtorja: **Franc Nadižar, u.d.i.a., Benjamin Hafner, u.d.i.a.**

številka projekta **P - 19 / 2024**

številka načrta **P - 19 / 2024 A**

datum **OKTOBER 2025**

št. lista

08

AB
NADIŽAR d.o.o.
4000 KRANJ
Bleweisova cesta 6
tel.: 051 308 962
e-pošta: arhibro@siol.net

NEIZKORIŠČENO PODSTREŠJE

NEIZKORIŠČENO PODSTREŠJE

ZAODRJE

KLET

dilatirana kontrolna, nema soba,
montžne knauf stene in strop,
z vmesno izolacijo kameno volno,
z dodatno notranjo zvočno peno

montažni balkon,
lesena konstrukcija+obloga,
z vmesno izolacijo kameno volno

premazani s prosojnim
protipožarnim premazom
odziva na ogenj
najmanj B-s1,d0 po SIST EN 13501-1

leseni paneli iz mediapan
ali vezanih plošč
debeline najmanj 25 mm

lesena podkonstrukcija
morali in stebrički 6x6 cm

leseni paneli iz mediapan
ali vezanih plošč
debeline najmanj 25 mm

lesena podkonstrukcija
morali in stebrički 6x6 cm

leseni paneli iz mediapan
ali vezanih plošč
debeline najmanj 25 mm

ZGORAJ:
Leseni paneli iz vezane plošče debeline 6 mm. Na steno so pritrjene prek lesenih letev,
raster letev je na približno 60 cm, vmesnega praznega prostora je 5 cm.
Na zgornji polovici obeh bočnih sten odra, na vsaki 42 m2 skupaj 84 m2,
Na zgornjem srednjem delu zadnje stene odra, skupaj 60 m2

SPODAJ:
Plošče iz lesne volne, Heradesign Micro, debeline 25 mm,
ki so na steno pritrjene tako, da so na (leseni) tetahi, debeline 3 cm
Na spodnji polovici obeh bočnih sten odra, na vsaki 42 m2 skupaj 84 m2,
Na spodnjem delu srednjega dela zadnje stene odra skupaj 32 m2

perforirane lesene plošče:
1. najmanj 80 mm zračnega prostora,
2. 16 mm debele lesene mediapan ali
vezane plošče, furnirane ali barvane,
3. perforacija premera (φ) 8 mm pri
4. osnem razmiku lukenj 16 mm.
zadnji del bočne stene avditorija, 19 m2

premazani s prosojnim protipožarnim premazom
odziva na ogenj najmanj B-s1,d0 po SIST EN 13501-1

leseni paneli iz mediapan ali vezanih plošč
debeline najmanj 25 mm

premazani s prosojnim protipožarnim premazom
odziva na ogenj najmanj B-s1,d0 po SIST EN 13501-1

LESENE OBLOGE IN PODKONSTRUKCIJA DVORANE:

premazani s prosojnim protipožarnim premazom
odziva na ogenj najmanj B-s1,d0 po SIST EN 13501-1

LESENE OBLOGE ODRA:

premazani s prosojnim protipožarnim premazom
odziva na ogenj najmanj B-s1,d0 po SIST EN 13501-1

investitor/naročnik
OBČINA ŠENČUR
Kranjska cesta 11, 4208 Šenčur

naziv objekta
KULTURNI DOM VISOKO

vrsta projekt. dok. **PZI - PROJEKT ZA IZVEDBO (akustika in ostala vzdrževalna dela)**

vrsta prikaza **TEHNIČNI PRIKAZ**

prikaz **PREREZ S1 - prezračevanje**

vodja projekta **F. NADIŽAR u.d.i.a.**

iden. št. **PA PPN ZAPS 0092**

podpis

pooblaščen arhitekt **B. HAFNER u.d.i.a.**

iden. št. **PA ZAPS 2107**

podpis

avtorja: **Franc Nadižar, u.d.i.a., Benjamin Hafner, u.d.i.a.**

število projekta **P - 19 / 2024**


število načrta **P - 19 / 2024 A**

datum **OKTOBER 2025**

št. lista

09

AB
NADIŽAR d.o.o.
4000 KRANJ
Bleweisova cesta 6
tel.: 051 308 962
e-pošta: arhibro@siol.net

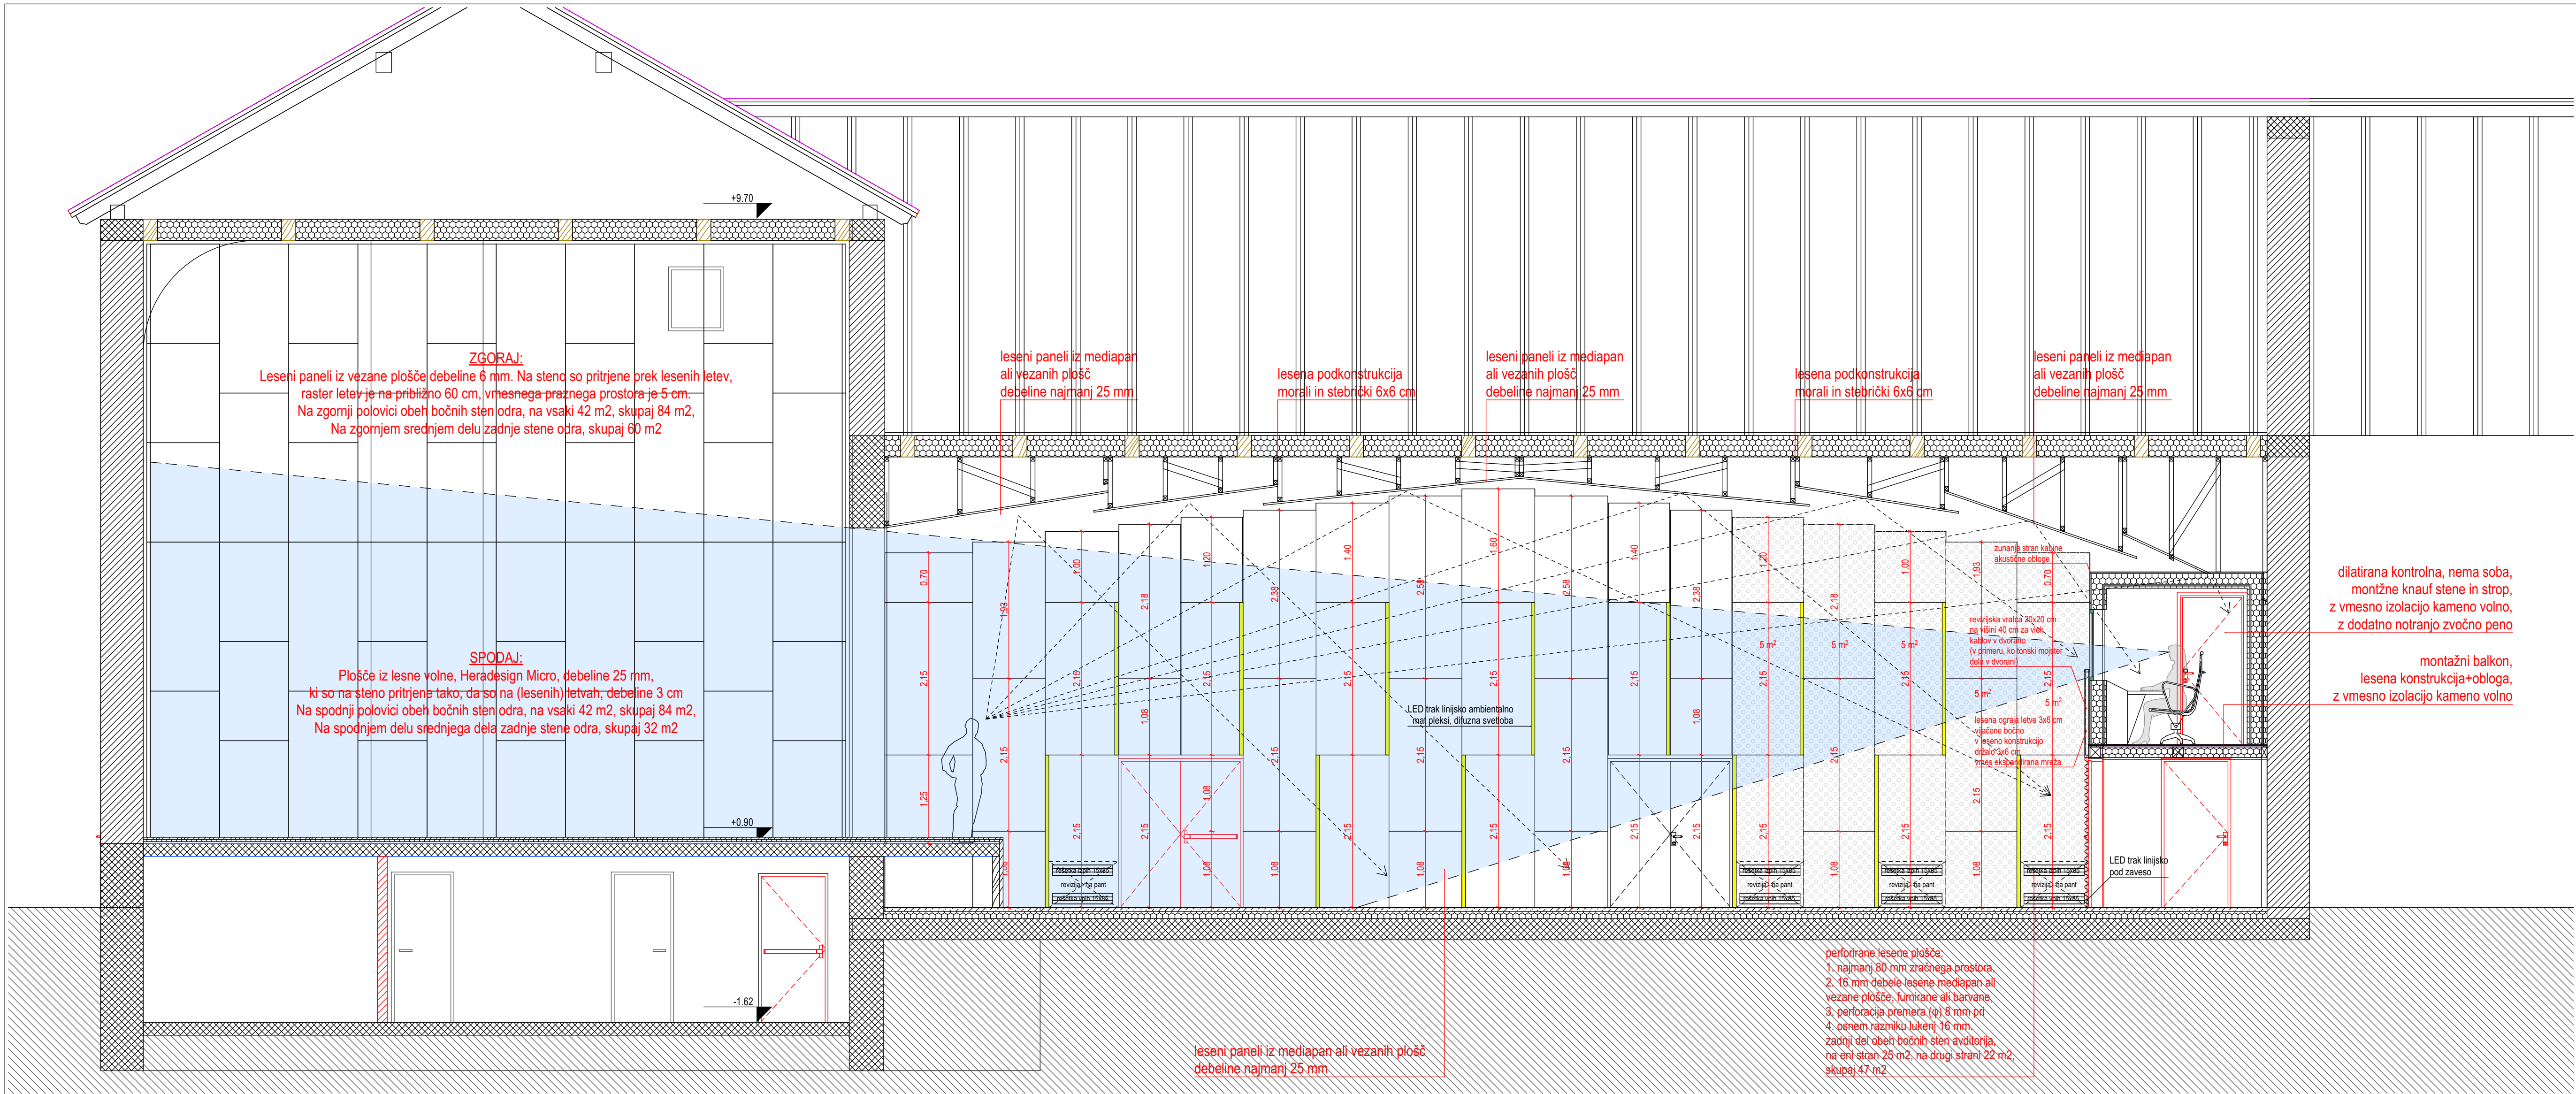


LESENE OBLOGE IN PODKONSTRUKCIJA DVORANE:

premazani s prosojnim protipožarnim premazom
odziva na ogenj najmanj B-s1,d0 po SIST EN 13501-1

LESENE OBLOGE ODRA:

premazani s prosojnim protipožarnim premazom
odziva na ogenj najmanj B-s1,d0 po SIST EN 13501-1

investitor/naročnik		OBČINA ŠENČUR Kranjska cesta 11, 4208 Šenčur		 NADIŽAR d.o.o. 4000 KRANJ Bleiweisova cesta 6 tel.: 051 308 962 e-pošta: arhibro@siol.net	
naziv objekta		KULTURNI DOM VISOKO	
<table><tr><td colspan="4">vrsta projekt: dok.</td><td colspan="2">PZI - PROJEKT ZA IZVEDBO (akustika in ostala vzdrževalna dela)</td></tr><tr><td colspan="4">vrsta prikaza</td><td colspan="2">TEHNIČNI PRIKAZ</td></tr><tr><td colspan="4">prikaz</td><td colspan="2">PREREZ S3</td></tr><tr><td colspan="2">vodja projekta</td><td colspan="2">F.NADIŽAR u.d.i.a.</td><td>iden. št.</td><td>PA PPN ZAPS 0092</td></tr><tr><td colspan="2">pooblaščen arhitekt</td><td colspan="2">B. HAFNER u.d.i.a.</td><td>iden. št.</td><td>PA ZAPS 2107</td></tr><tr><td colspan="4">avtorja:</td><td colspan="2">Franc Nadižar, u.d.i.a., Benjamin Hafner, u.d.i.a.</td></tr><tr><td colspan="2">številka projekta</td><td colspan="2">P - 19 / 2024</td><td>številka načrta</td><td>P - 19 / 2024 A</td></tr><tr><td colspan="4"></td><td>datum</td><td>OKTOBER 2025</td></tr></table>						vrsta projekt: dok.				PZI - PROJEKT ZA IZVEDBO (akustika in ostala vzdrževalna dela)		vrsta prikaza				TEHNIČNI PRIKAZ		prikaz				PREREZ S3		vodja projekta		F.NADIŽAR u.d.i.a.		iden. št.	PA PPN ZAPS 0092	pooblaščen arhitekt		B. HAFNER u.d.i.a.		iden. št.	PA ZAPS 2107	avtorja:				Franc Nadižar, u.d.i.a., Benjamin Hafner, u.d.i.a.		številka projekta		P - 19 / 2024		številka načrta	P - 19 / 2024 A					datum	OKTOBER 2025
vrsta projekt: dok.				PZI - PROJEKT ZA IZVEDBO (akustika in ostala vzdrževalna dela)	
vrsta prikaza				TEHNIČNI PRIKAZ	
prikaz				PREREZ S3	
vodja projekta		F.NADIŽAR u.d.i.a.		iden. št.	PA PPN ZAPS 0092	
pooblaščen arhitekt		B. HAFNER u.d.i.a.		iden. št.	PA ZAPS 2107	
avtorja:				Franc Nadižar, u.d.i.a., Benjamin Hafner, u.d.i.a.	
številka projekta		P - 19 / 2024		številka načrta	P - 19 / 2024 A	
				datum	OKTOBER 2025	
				<table><tr><td>merilo</td><td>1:50</td></tr><tr><td>datum</td><td></td></tr><tr><td>datum</td><td></td></tr><tr><td>št. lista</td><td>10</td></tr></table>		merilo	1:50	datum		datum		št. lista	10	
merilo	1:50	
datum	
datum	
št. lista	10	

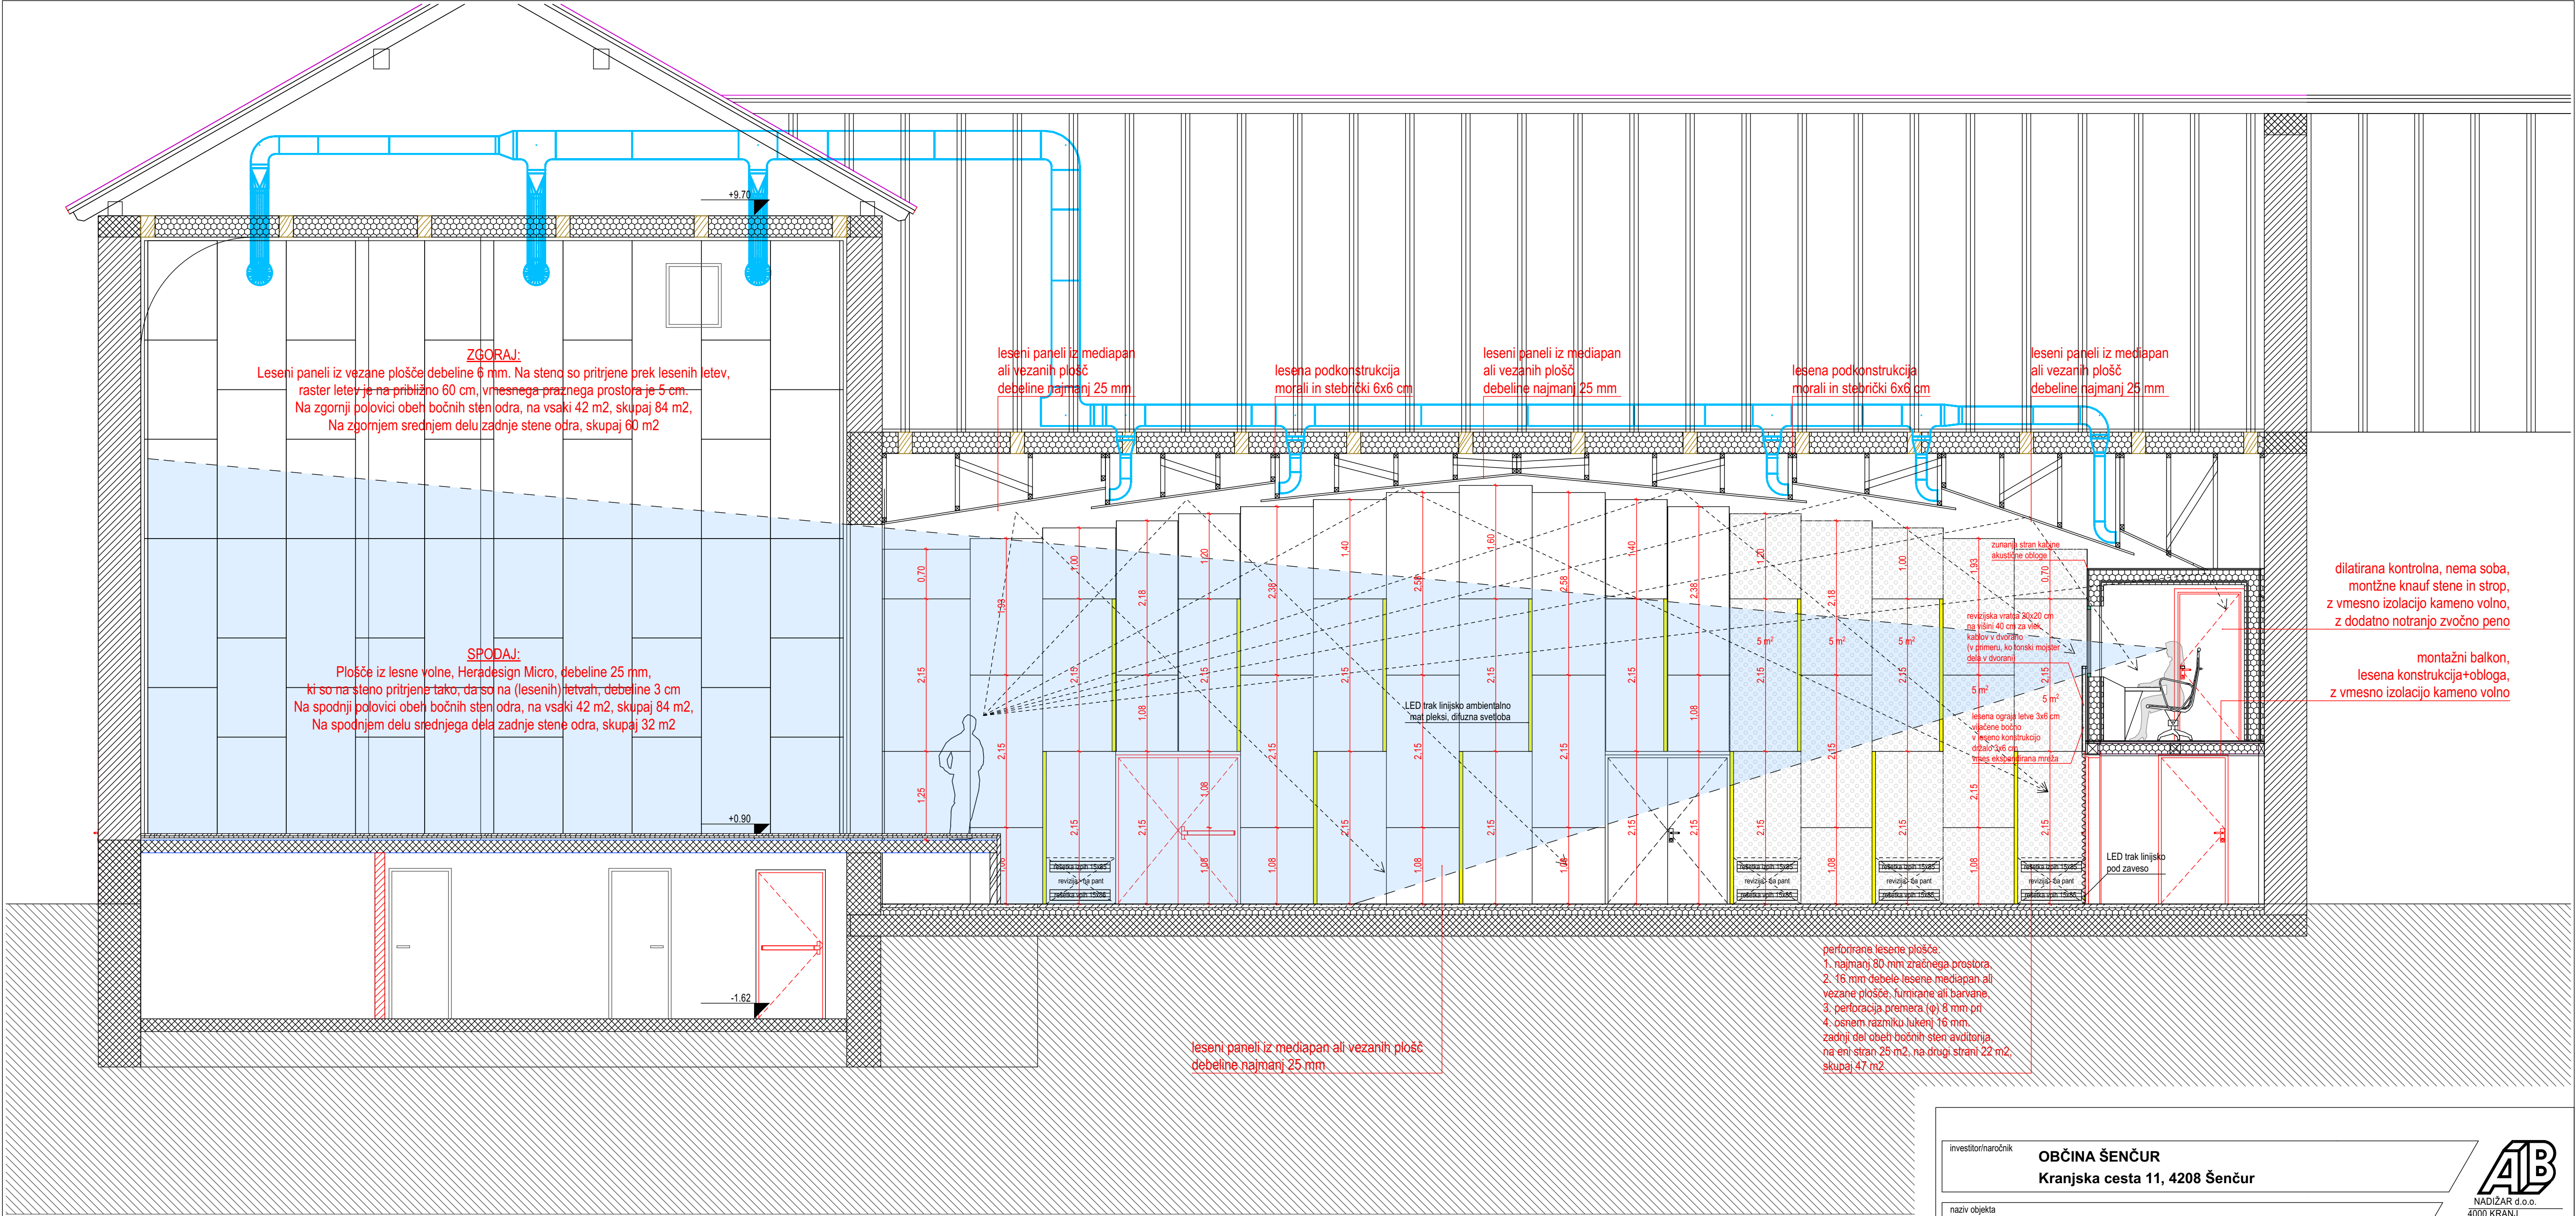


LESENE OBLOGE IN PODKONSTRUKCIJA DVORANE:

premazani s prosojnim protipožarnim premazom
odziva na ogenj najmanj B-s1,d0 po SIST EN 13501-1

LESENE OBLOGE ODRA:

premazani s prosojnim protipožarnim premazom
odziva na ogenj najmanj B-s1,d0 po SIST EN 13501-1

investitor/naročnik		OBČINA ŠENČUR Kranjska cesta 11, 4208 Šenčur		AB NADIŽAR d.o.o. 4000 KRANJ Bleweisova cesta 6 tel.: 051 308 962 e-pošta: arhibiro@siol.net	
naziv objekta		KULTURNI DOM VISOKO			
vrsta projekt. dok.					
PZI - PROJEKT ZA IZVEDBO (akustika in ostala vzdrževalna dela)					
vrsta prikaza				merilo	
TEHNIČNI PRIKAZ				1:50	
prikaz					
PREREZ S3 - prezračevanje					
vodja projekta		iden. št.	PA PPN ZAPS 0092	podpis	datum
F.NADIŽAR u.d.i.a.					
pooblaščen arhitekt		iden. št.	PA ZAPS 2107	podpis	datum
B. HAFNER u.d.i.a.					
avtorja:				št. lista	
Franc Nadižar, u.d.i.a., Benjamin Hafner, u.d.i.a.				11	
številka projekta		P - 19 / 2024	številka načrta	P - 19 / 2024 A	datum
				OKTOBER 2025	


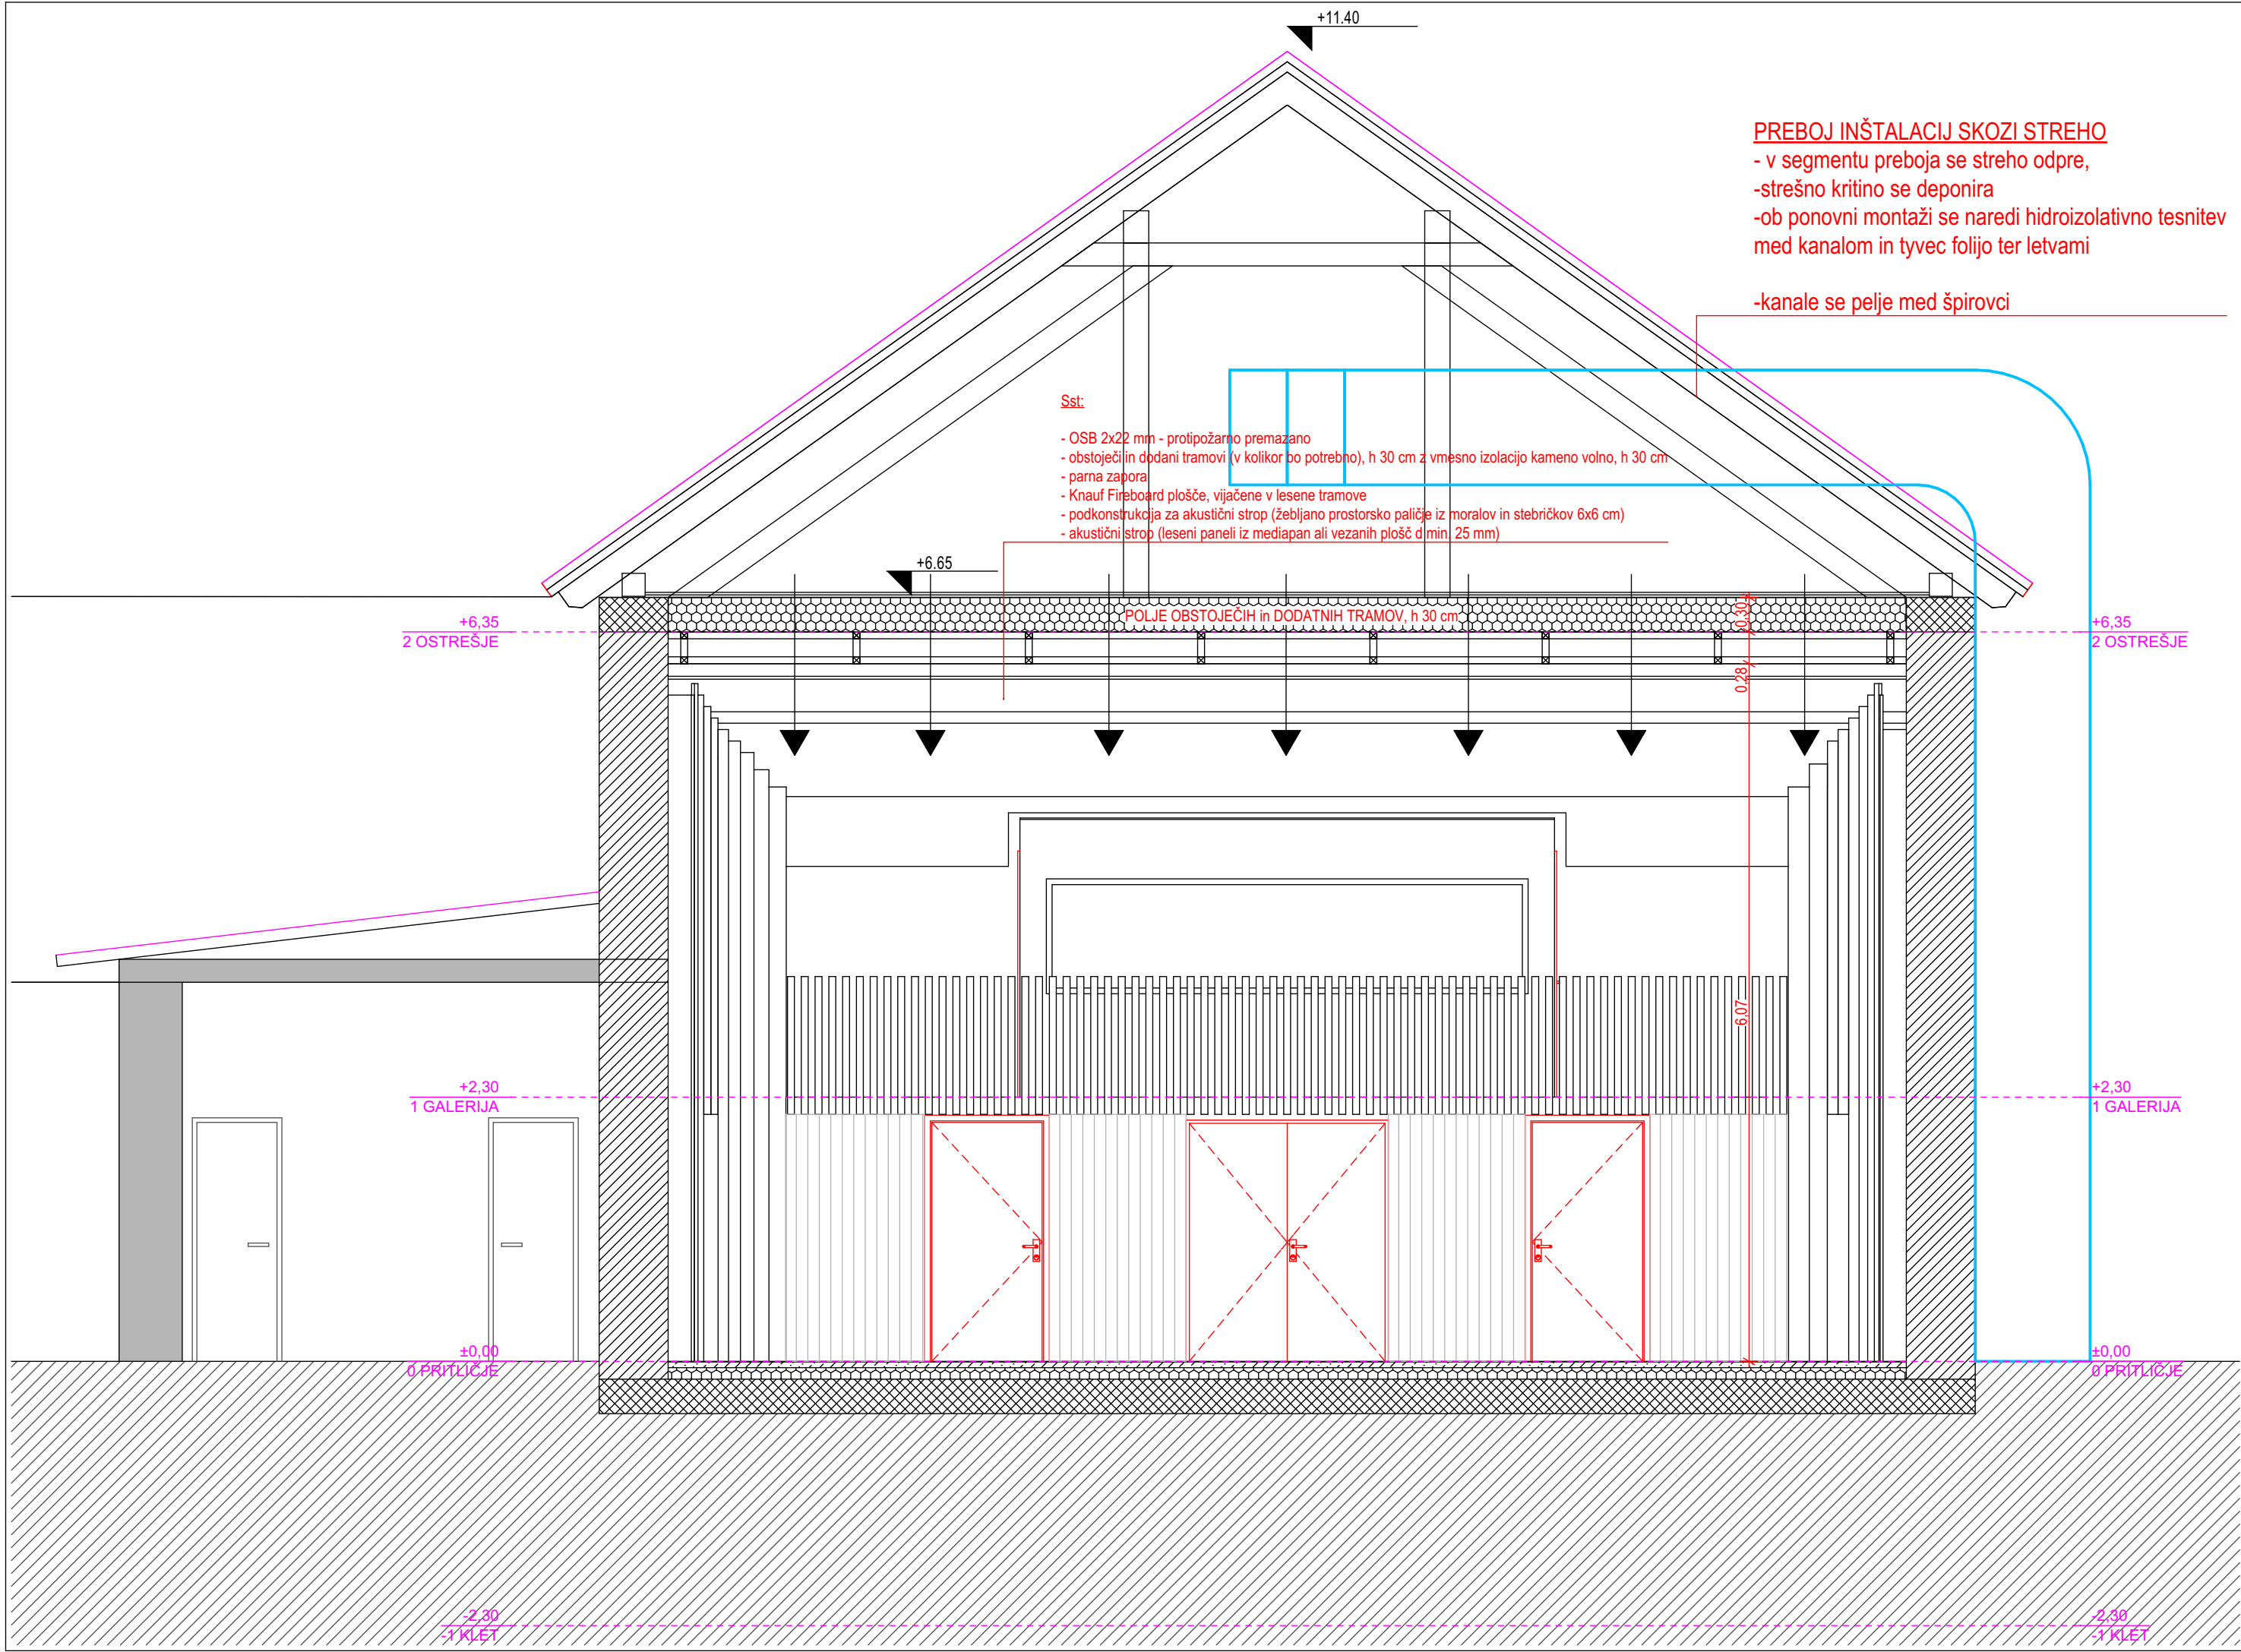


LESENE OBLOGE IN PODKONSTRUKCIJA DVORANE:

premazani s prosojnim protipožarnim premazom
odziva na ogenj najmanj B-s1,d0 po SIST EN 13501-1

LESENE OBLOGE ODRA:

premazani s prosojnim protipožarnim premazom
odziva na ogenj najmanj B-s1,d0 po SIST EN 13501-1

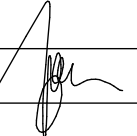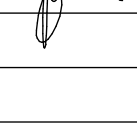investitor/naročnik		OBČINA ŠENČUR Kranjska cesta 11, 4208 Šenčur		 NADIŽAR d.o.o. 4000 KRANJ Bleweisova cesta 6 tel.: 051 308 962 e-pošta: arhibiro@siol.net	
naziv objekta		KULTURNI DOM VISOKO			
vrsta projekt. dok. PZI - PROJEKT ZA IZVEDBO (akustika in ostala vzdrževalna dela)					
vrsta prikaza		TEHNIČNI PRIKAZ		merilo	
prikaz		PREREZ S4		1:50	
vodja projekta		F.NADIŽAR u.d.i.a.	iden. št. PA PPN ZAPS 0092	podpis 	datum
pooblaščen arhitekt		B. HAFNER u.d.i.a.	iden. št. PA ZAPS 2107	podpis 	datum
avtorja: Franc Nadižar, u.d.i.a., Benjamin Hafner, u.d.i.a.					št. lista
številka projekta		P - 19 / 2024	številka načrta	P - 19 / 2024 A	datum OKTOBER 2025
					12

IES-02 Door Schedule											
Full Element ID	V1	V2	V3	V4 evakuacijska	V5 EI30C	V6 evakuacijska	V7 evakuacijska	V8 EI30C evakuacij...	V9 evakuacijska	V11 EI30C evakuac...	V12 EI30C evakuac...
Opening Name	Double Door 20	Metal Door 20	Metal Door 20	Door 20	Door 20	Double Door 20	Double Door 20	Double Door 20	Double Door 20	Door 20	Door 20
Quantity	1	2	2	1	1	1	1	1	1	1	1
W x H Size	1,76x2,10	1,00x2,10	0,90x2,10	0,98x2,10	0,98x2,10	1,76x2,10	2,40x2,10	1,72x2,10	2,00x2,20	0,98x2,10	0,98x2,10
Sill height	0,00	0,00	0,00	0,00	0,00	0,00	0,00	0,00	0,00	0,68	0,68
Head height	2,10	2,10	2,10	2,10	2,10	2,10	2,10	2,10	2,20	2,78	2,78
2D Symbol											
View from Side Opposite to Opening Side											

IES-03

Door Schedule

1:1

OPOMBA:

Vrata na evakuacijski poti: namen: nujno in učinkovito odpiranje v smeri izhoda s potiskom horizontalnega droga / palice. Naprava je zasnovana tako, da jo lahko odpre vsak, tudi v paniki, brez ključa ali kombinacije. Preizkuša se odpornost, ergonomija, enostavnost delovanja in okrepljena varnost. Če vrata služijo kot evakuacijski izhod (npr. iz dvorane v varno območje), je EN 1125 običajno obvezen standard.

Vsa vrata (razen izhodnih vrat na odru, ki so kovinska) so lesena.

investitor/naročnik	OBČINA ŠENČUR Kranjska cesta 11, 4208 Šenčur			 NADIŽAR d.o.o. 4000 KRANJ Bleiweisova cesta 6 tel.: 051 308 962 e-pošta: arhibiro@siol.net
naziv objekta	KULTURNI DOM VISOKO			
vrsta projekt. dok.	PZI - PROJEKT ZA IZVEDBO (akustika in ostala vzdrževalna dela)			
vrsta prikaza	TEHNIČNI PRIKAZ			merilo
prikaz	SHEME VRAT			1:1
vodja projekta	F.NADIŽAR u.d.i.a.	iden. št. PAPPN ZAPS 0092	podpis 	datum
pooblaščen arhitekt	B. HAFNER u.d.i.a.	iden. št. PAZAPS 2107	podpis	datum
avtorja:	Franc Nadižar, u.d.i.a., Benjamin Hafner, u.d.i.a.			št. lista
številka projekta	P - 19 / 2024	številka načrta	P - 19 / 2024 A	datum OKTOBER 2025
				13