

GEODETSKI NAČRT

številka: GEOKRKA – 2026 – 21

s certifikatom

OBČINA KOSTANJEVICA NA KRKI

Ljubljanska cesta 7, 8311 Kostanjevica na Krki

K.O. 1331 – KOSTANJEVICA

Parcelna št.: 1397/1, 1397/2, 1397/3, 1397/4, 1397/5

VSEBINA:

- geodetski načrt
- certifikat geodetskega načrta

GEO KRKA
geodetske storitve

GEO KRKA d.o.o.

Ljubljanska cesta 26

8000 Novo mesto

GSM: 031 645 222

ROBERT.STOKAR@GEOKRKA.SI

Novo mesto, 18.06.2026

GEODETSKI NAČRT

ŠTEVILKA: GEO KRKA-2026-21
MERILO: 1: 500
EKVIDISTANCA: 1m
KOORDINATNI SISTEM: D96/TM
VIŠINSKI KOORDINATNI SISTEM: SVS2010 datum KOPER

KATASTRSKA OBČINA: KOSTANJEVICA
PARCELA ŠTEVILKA: 1397/1, 1397/2, 1397/3, 1397/4, 1397/5
NAROČNIK:
OBČINA KOSTANJEVICA NA KRKI
LJUBLJANSKA CESTA 7
8311 KOSTANJEVICA NA KRKI

GEODETSKI NAČRT IZDELAL (V POTRDLI): 18.06.2026
Robert Štokar, dipl. inž. geod.


ROBERT ŠTOKAR
dipl.inž.geod.
IZS Geo0451

LEGENDA

- - Značilno lisasto drevo
- - Jasek komunalnih vodov - okrogel
- - Nadzemni hidrant
- ⊕ - Svetilnik na drogu
- ⊖ - Jasek komunalnih vodov - pravokoten
- W - Travniki
- ⊙ - Ormoje
- ⊙ - Poligonika in mestna poligonometrična točka z ETRS
- - Poligonika in mestna poligonometrična točka
- ⊗ - Lesena gospodarska stavba, garaža, baraka
- ⊗ - Podstanišče - oglati

- Stanje
- Povezave
- Ulica, cesta
- Oporni zid
- ZN Duple
- Električna energija GJ
- Elektronika komunikacije GJ
- Vodovod GJ
- Brežina
- Kanal
- Jarek

KOSTANJEVICA NA KRKI

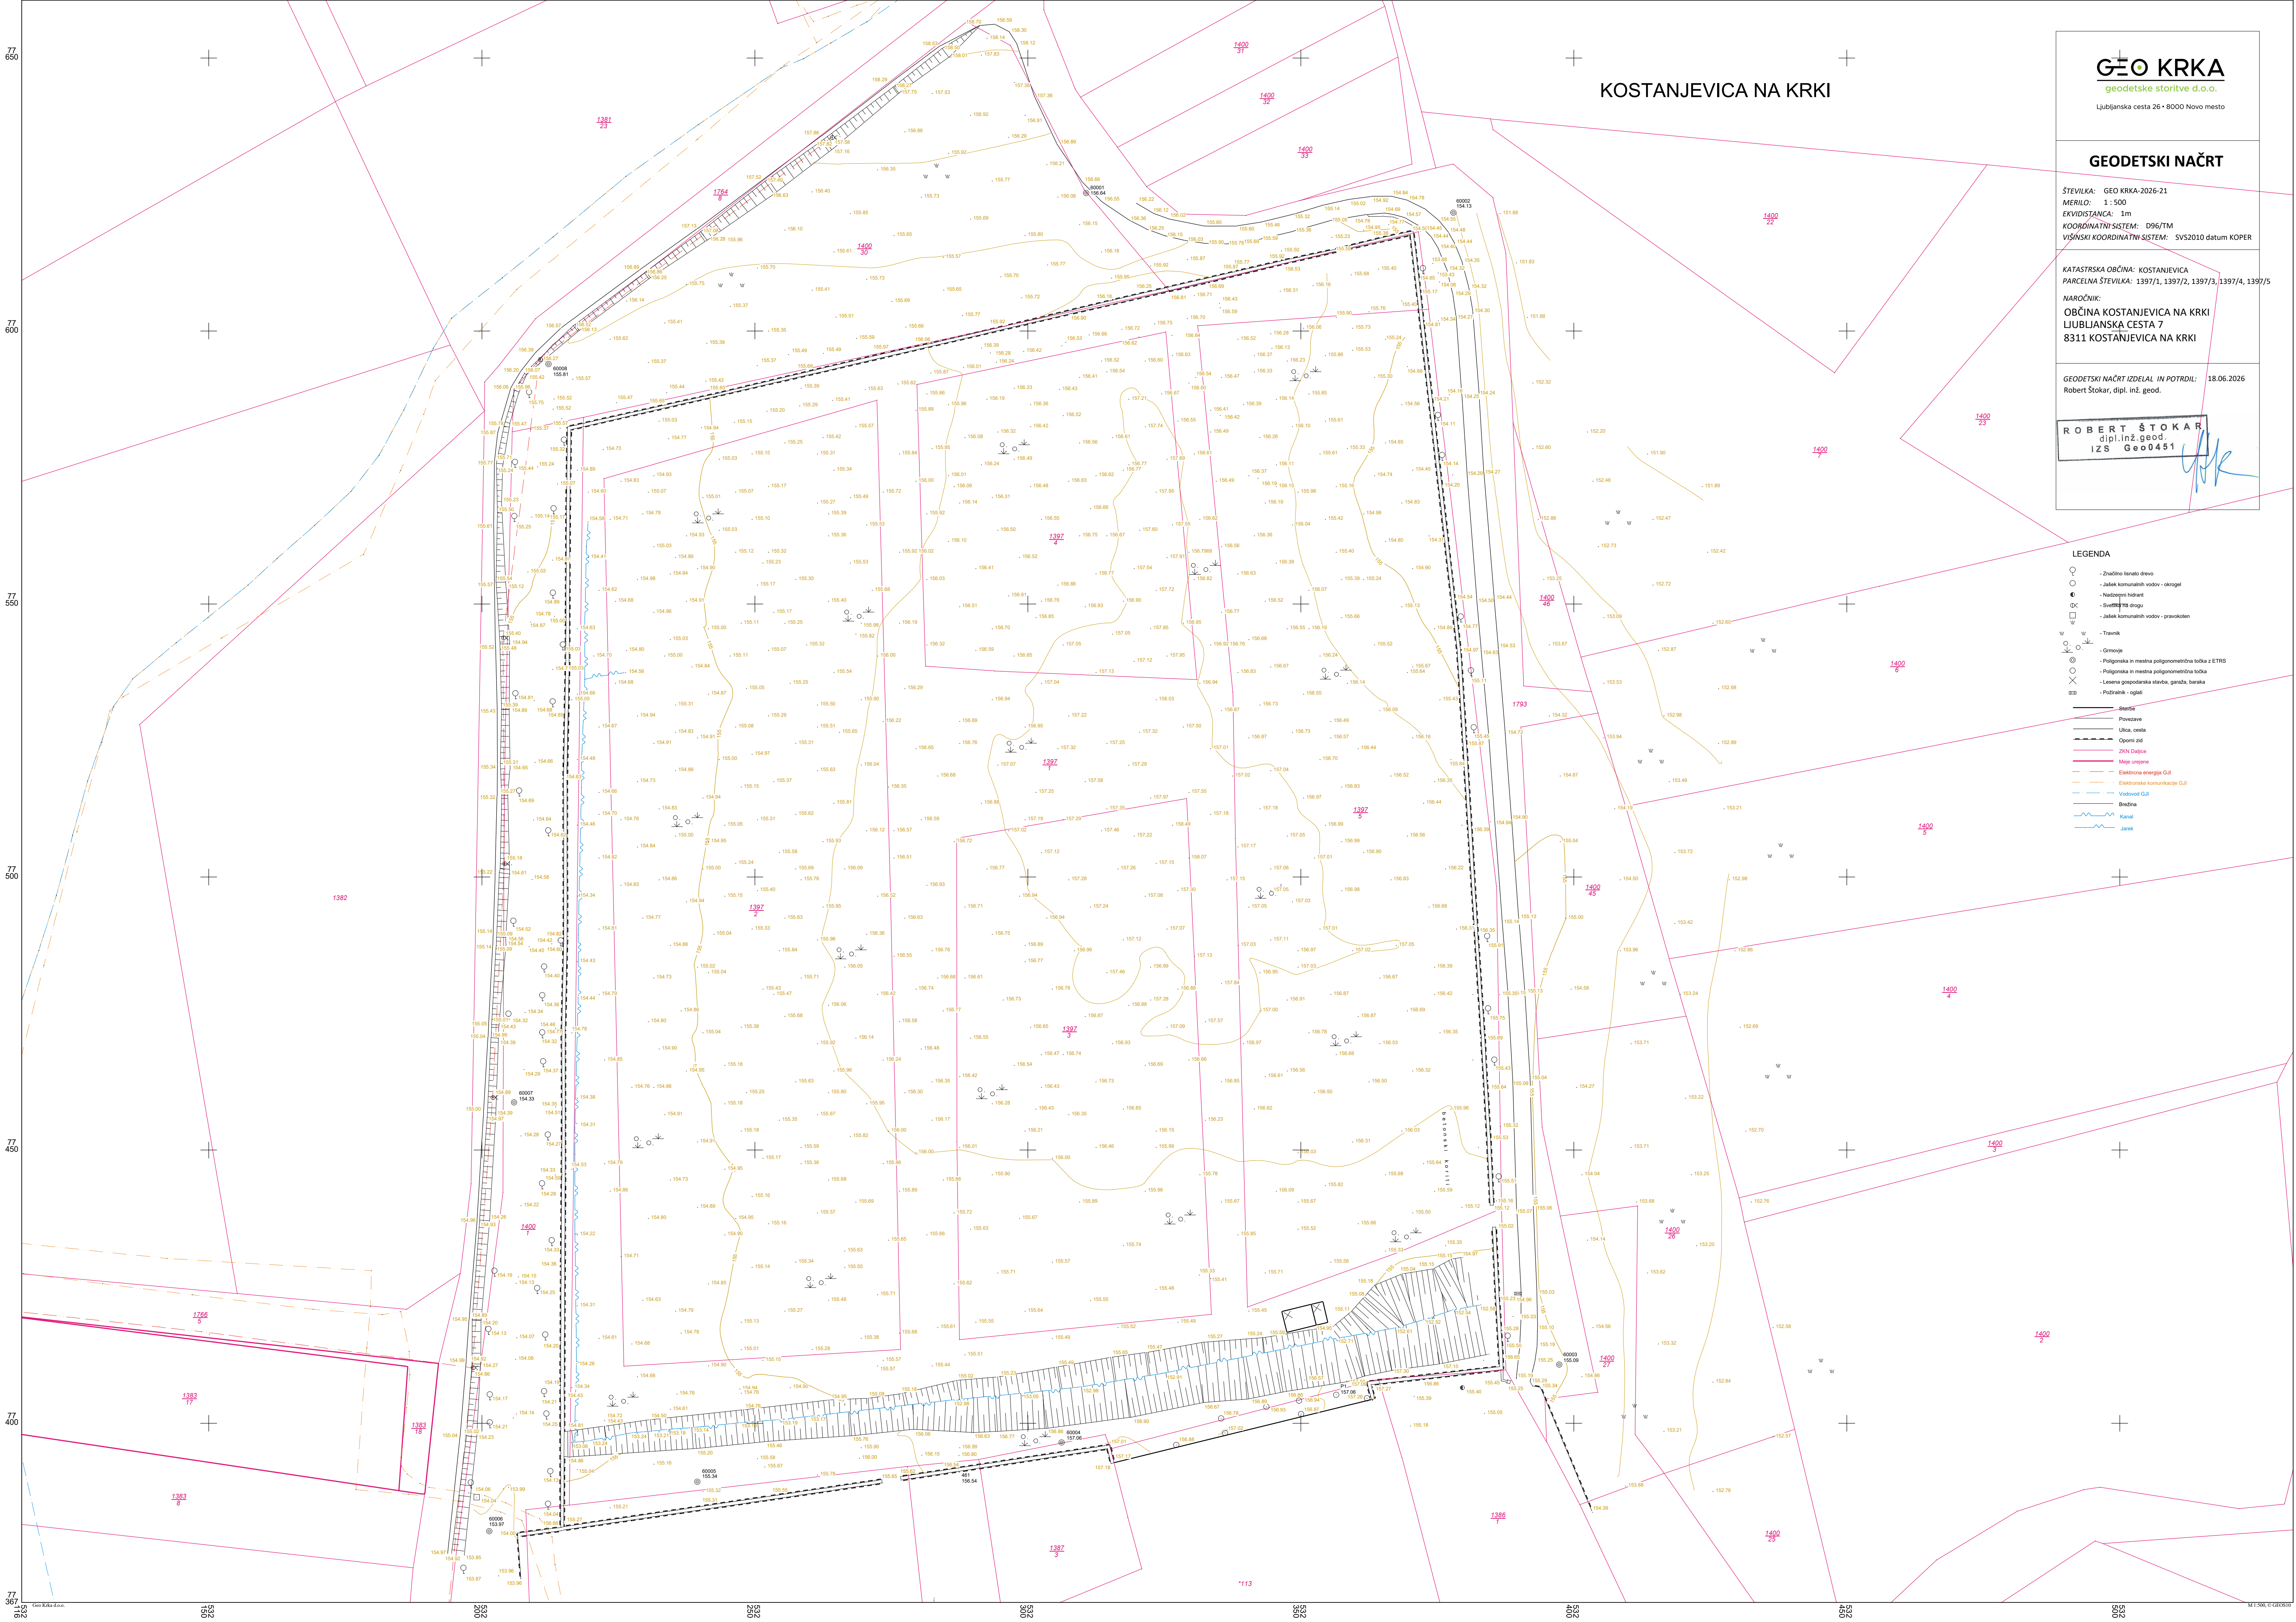

CERTIFIKAT GEODETSKEGA NAČRTA

1. Naročnik geodetskega načrta:

OBČINA KOSTANJEVICA NA KRKI, Ljubljanska cesta 7, 8311 Kostanjevica na Krki

2. Pooblaščen inženir s področja geodezije: Robert Štokar, dipl. inž. geod., identifikacijska. št. Geo0451

POTRJUJEM, da je geodetski načrt številka **GEOKRKA-2026-21** izdelan skladno s predpisi in z namenom uporabe, opredeljenim v točki 3. tega certifikata.

3. Namen uporabe geodetskega načrta

Geodetski načrt je namenjen za pripravo projektne dokumentacije za objekte na parceli št. 1397/1, 1397/2, 1397/3, 1397/4, 1397/5, K.O. 1331 – KOSTANJEVICA.

4. Podatki o vsebini geodetskega načrta

Podatki	Vir podatkov	Institucija	Datum	Natančnost
Meje parcel	digitalni podatki (ZKN) urejeni deli mej	GURS	26.05.2026	+/- 5 m
		GURS	26.05.2026	+/- 0,6 m
Topografska vsebina	geodetska izmera	GEO KRKA d.o.o	20.05.2026 26.05.2026	+/- 0,06 m

Podatki: na načrtu so prikazani vsi podatki, ki jih navaja 2. člen Pravilnika o geodetskem načrtu (Uradni list RS, št. 451-00—1/2004).

Natančnost: Natančnost koordinat zemljiškokatastrskih točk je definirana kot daljša polos standardne elipse zaupanja v koordinati točke.

5. Pogoji za uporabo geodetskega načrta:

- Geodetski načrt je izdelan v državnem koordinatnem sistemu D96 (ETRS89/TM).
- Višine na geodetskem načrtu se nanašajo na Slovenski višinski sistem 2010 (SVS2010, datum Koper). Na geodetskem načrtu so prikazane normalne višine v Slovenskem višinskem sistemu 2010 (SVS2010, datum Koper). Pridobljene so na podlagi GNSS izmere elipsoidnih višin in modela kvazigeoida, višinske referenčne ploskve za območje Slovenije (SLO_VRP2016/Koper).
- Vidni elementi komunalne in energetske infrastrukture so posneti na terenu. Ostala komunalna in energetska infrastruktura je prikazana na podlagi podatkov katastra gospodarske javne infrastrukture Geodetske uprave RS z natančnostjo +/- 2 m.
- Parcele 1397/1, 1397/2, 1397/3, 1397/4, 1397/5 niso urejene. Urejene meje so na GN prikazani z vijoličasto barvo debeline 0,4 mm. Preostali deli mej parcel na geodetskem načrtu so prevzeti iz ZKN in niso urejeni.



- Geodetski načrt se lahko uporabi le za pripravo projektne dokumentacije na parceli št. 1397/1, 1397/2, 1397/3, 1397/4, 1397/5, K.O. 1331 – KOSTANJEVICA.
- Uporabnik geodetskega načrta mora ob uporabi geodetskega načrta upoštevati v certifikatu navedene pogoje za uporabo.
- Pri vsaki uporabi geodetskega načrta mora biti navedena številka geodetskega načrta.
- Geodetski načrt se uporablja le skupaj s tem certifikatom.

Novo mesto, 18.06.2026



.....
(osebni žig in podpis pooblaščenega inženirja)

GEO KRKA
geodetske storitve d.o.o.
Ljubljanska cesta 26 • 8000 Novo mesto

.....
(žig geodetskega podjetja, podpis odgovorne osebe)

