


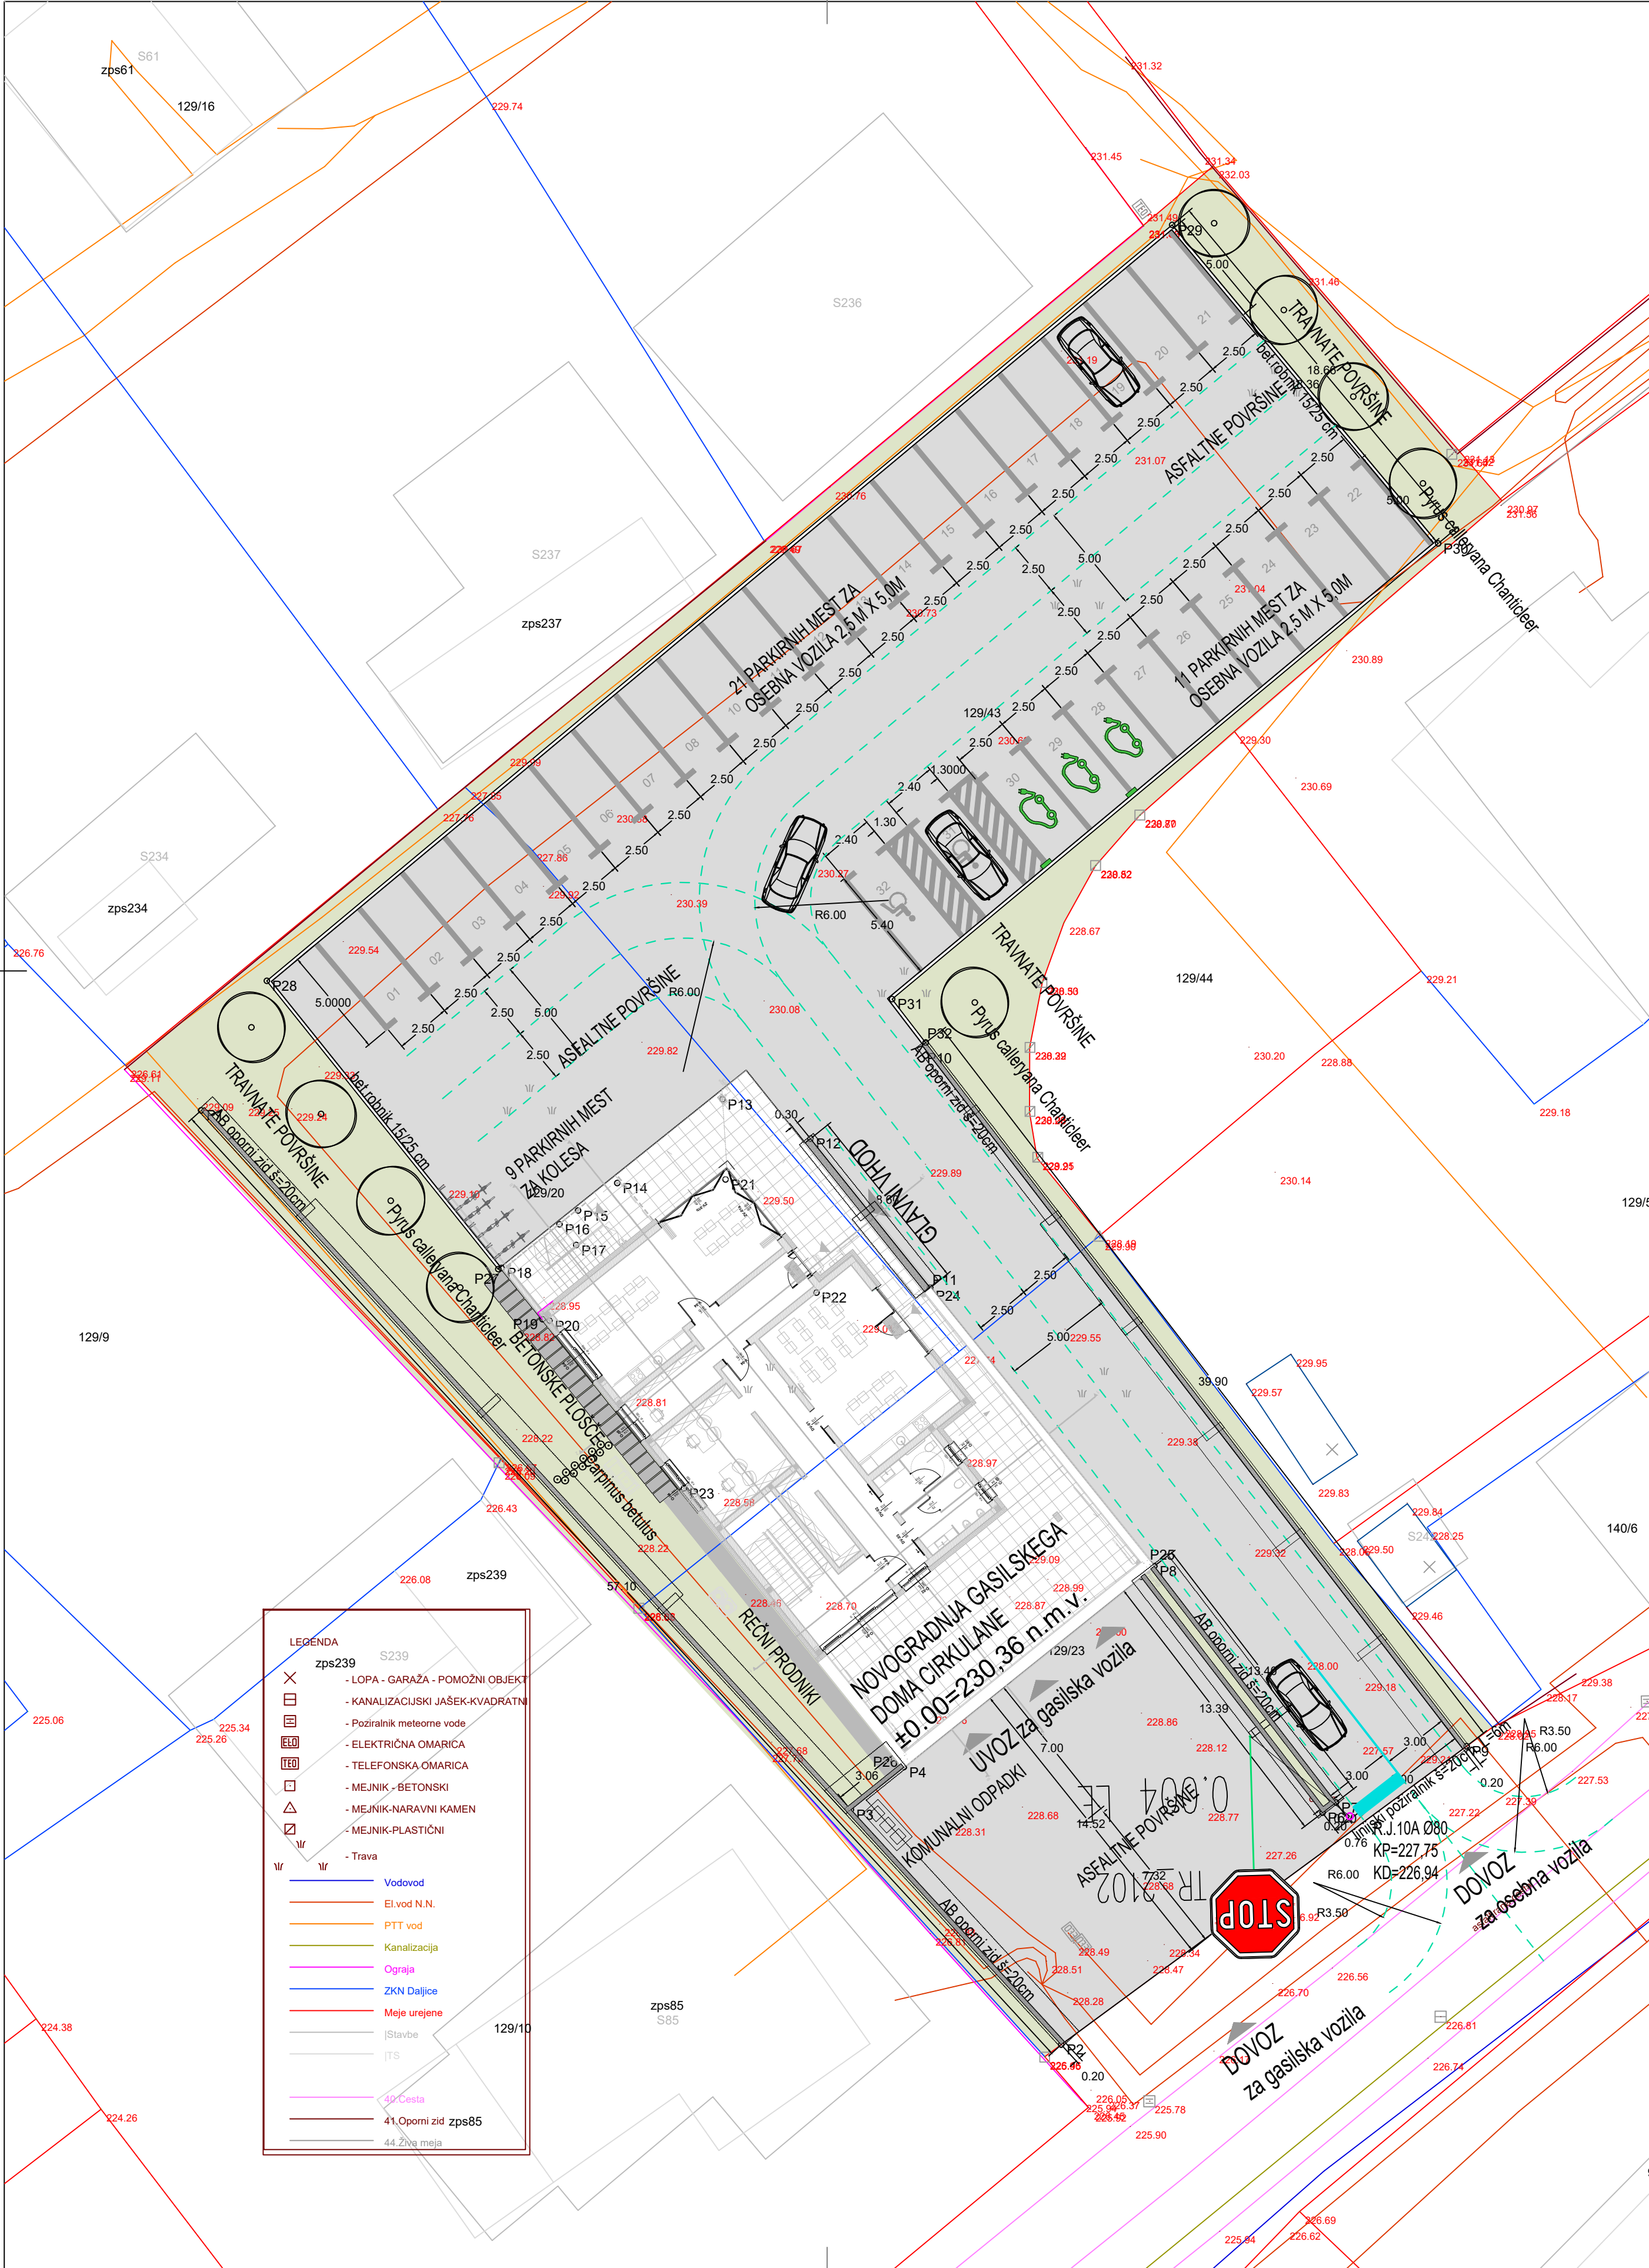

SITUACIJA - GRADBENA IN UREDITVENA
M 1 :200



LEGENDA:

- objekt na stiku z zemljiščem; 430,60 m2
- Asfaltirane povozne površine; 1443,80 m2
- Travnate površine; 481,99 m2
- meja gradbene parcele
zemljiška parcela št.129/520 je 666,00 m2
zemljiška parcela št.129/23 je 712,00 m2
zemljiška parcela št. 129/43 je 1024,00 m2
k.o. Cirkulane 474
Skupna površina gradbene parcele: 2402,00 m2
- območje gradbišča

OPOMBE:
- Končno koto terena, preveriti na terenu.
- Vse mere kontrolirati na kraju samem!
- V primeru nejasnosti kontaktirajte projektanta!

3			
2			
1			
št.	Opis spremembe	Datum	Podpis
investitor:	Občina Cirkulane Cirkulane 58, 2282 Cirkulane	vrsta in št. proj. dok.: PZI 51-PZI/2022	številka načrta: 51-PZI/2022-1-TL
objekt:	Gasilski dom Cirkulane	vrsta projekta: 1 - načrt s področja arhitekture	risba:
	projektant: SOKPRO d.o.o., Gorisnica 56, 2272 Gorisnica tel.: 02/743 0020 / mob.: 041 353 003 www.sokpro.eu / info@sokpro.eu odg. vodja projekta: Hanna Sychova, arhitektka, Ukrajina, PA ZAPS 2284 pooblaščen/a arhitektka: Petra Žiher Sok, univ.dipl.gosp.inž., IZS G-2143	nulta kota: ± 0,00 = +230,36 m.n.v.	merilo: 1:200
lokacija objekta:	k.o. 474 - Cirkulane, parc. št.: 129/20 , 129/23 , 129/43	datum izdelave: april 2024, dop. julij 2025	risba št.: 00.1

SITUACIJA - KOMUNALNA OSKRBA
M 1 :200



LEGENDA (NOVO):
----- METEOR. KANALIZ. - NOVO

LEGENDA

✕

zps239

S239

☐

- LOPA - GARAŽA - POMOŽNI OBJEKT

☐

- KANALIZACIJSKI JAŠEK-KVADRATNI

☐

- Pozirnik meteorne vode

☐

- ELEKTRIČNA OMARICA

☐

- TELEFONSKA OMARICA

☐

- MEJINIK - BETONSKI

☐

- MEJINIK-NARAVNI KAMEN

☐

- MEJINIK-PLASTIČNI

☐

- Trava

☐

Vodovod

☐

El.vod N.N.

☐

PTT vod

☐

Kanalizacija

☐

Ograja

☐

ZKN Daljce

☐

Meje urejene

☐

JStavbe

☐

ITS

☐

37.TOPOGRAFIJA

☐

40.Cesta


☐

41.Oporni zid zps85

☐

44 Živa meja

3				
2				
1				
št.	Opis spremembe	Datum	Podpis	
investitor:	Obština Cirkulane Cirkulane 58, 2282 Cirkulane	vrsta in št. proj. dok.: PZI 51-PZI/2022	številka načrta: 51-PZI/2022-1-TL	
objekt:	Gasilski dom Cirkulane	vrsta projekta: 1 - načrt s področja arhitekture	risba:	
Gasilski dom Cirkulane		projektant: SOKPRO d.o.o., Gorisnica 56, 2272 Gorisnica tel.: 02743 0020 / mob.: 041 353 003 www.sokpro.eu / info@sokpro.eu odg. vodja projekta: Hanna Sychova, arhitektka, Ukrajina, PA ZAPS 2284 pooblaščen/a arhitektka: Petra Žiher Sok, univ.dipl.gosp.inž., IZS G-2143	nulta kota: ± 0,00 = +230,36 m.n.v.	
lokacija objekta: k.o. 474 - Cirkulane, parc. št.: 129/20 , 129/23 , 129/43		datum izdelave: april 2024, dop. julij 2025	merilo: 1:200 risba št.:	

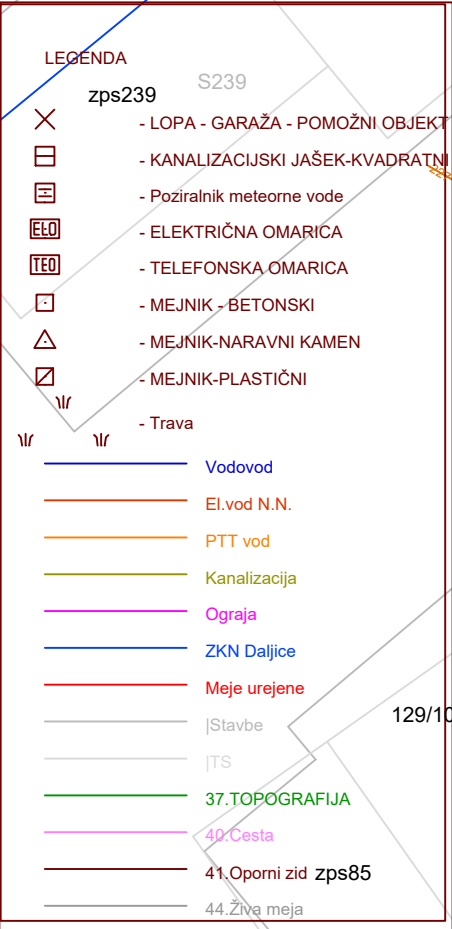

00.3