
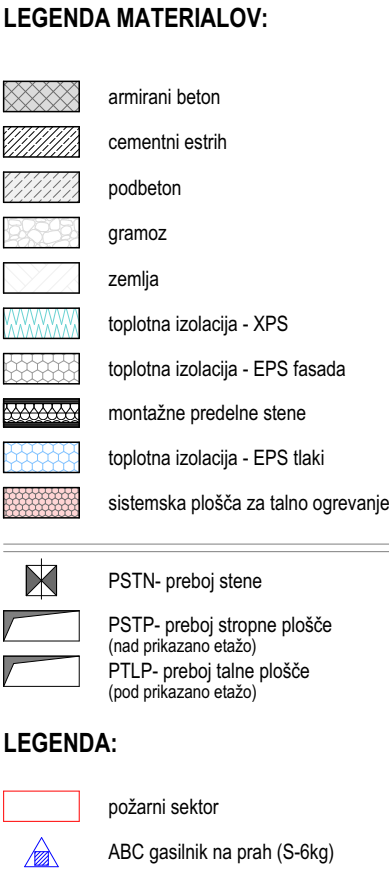


01

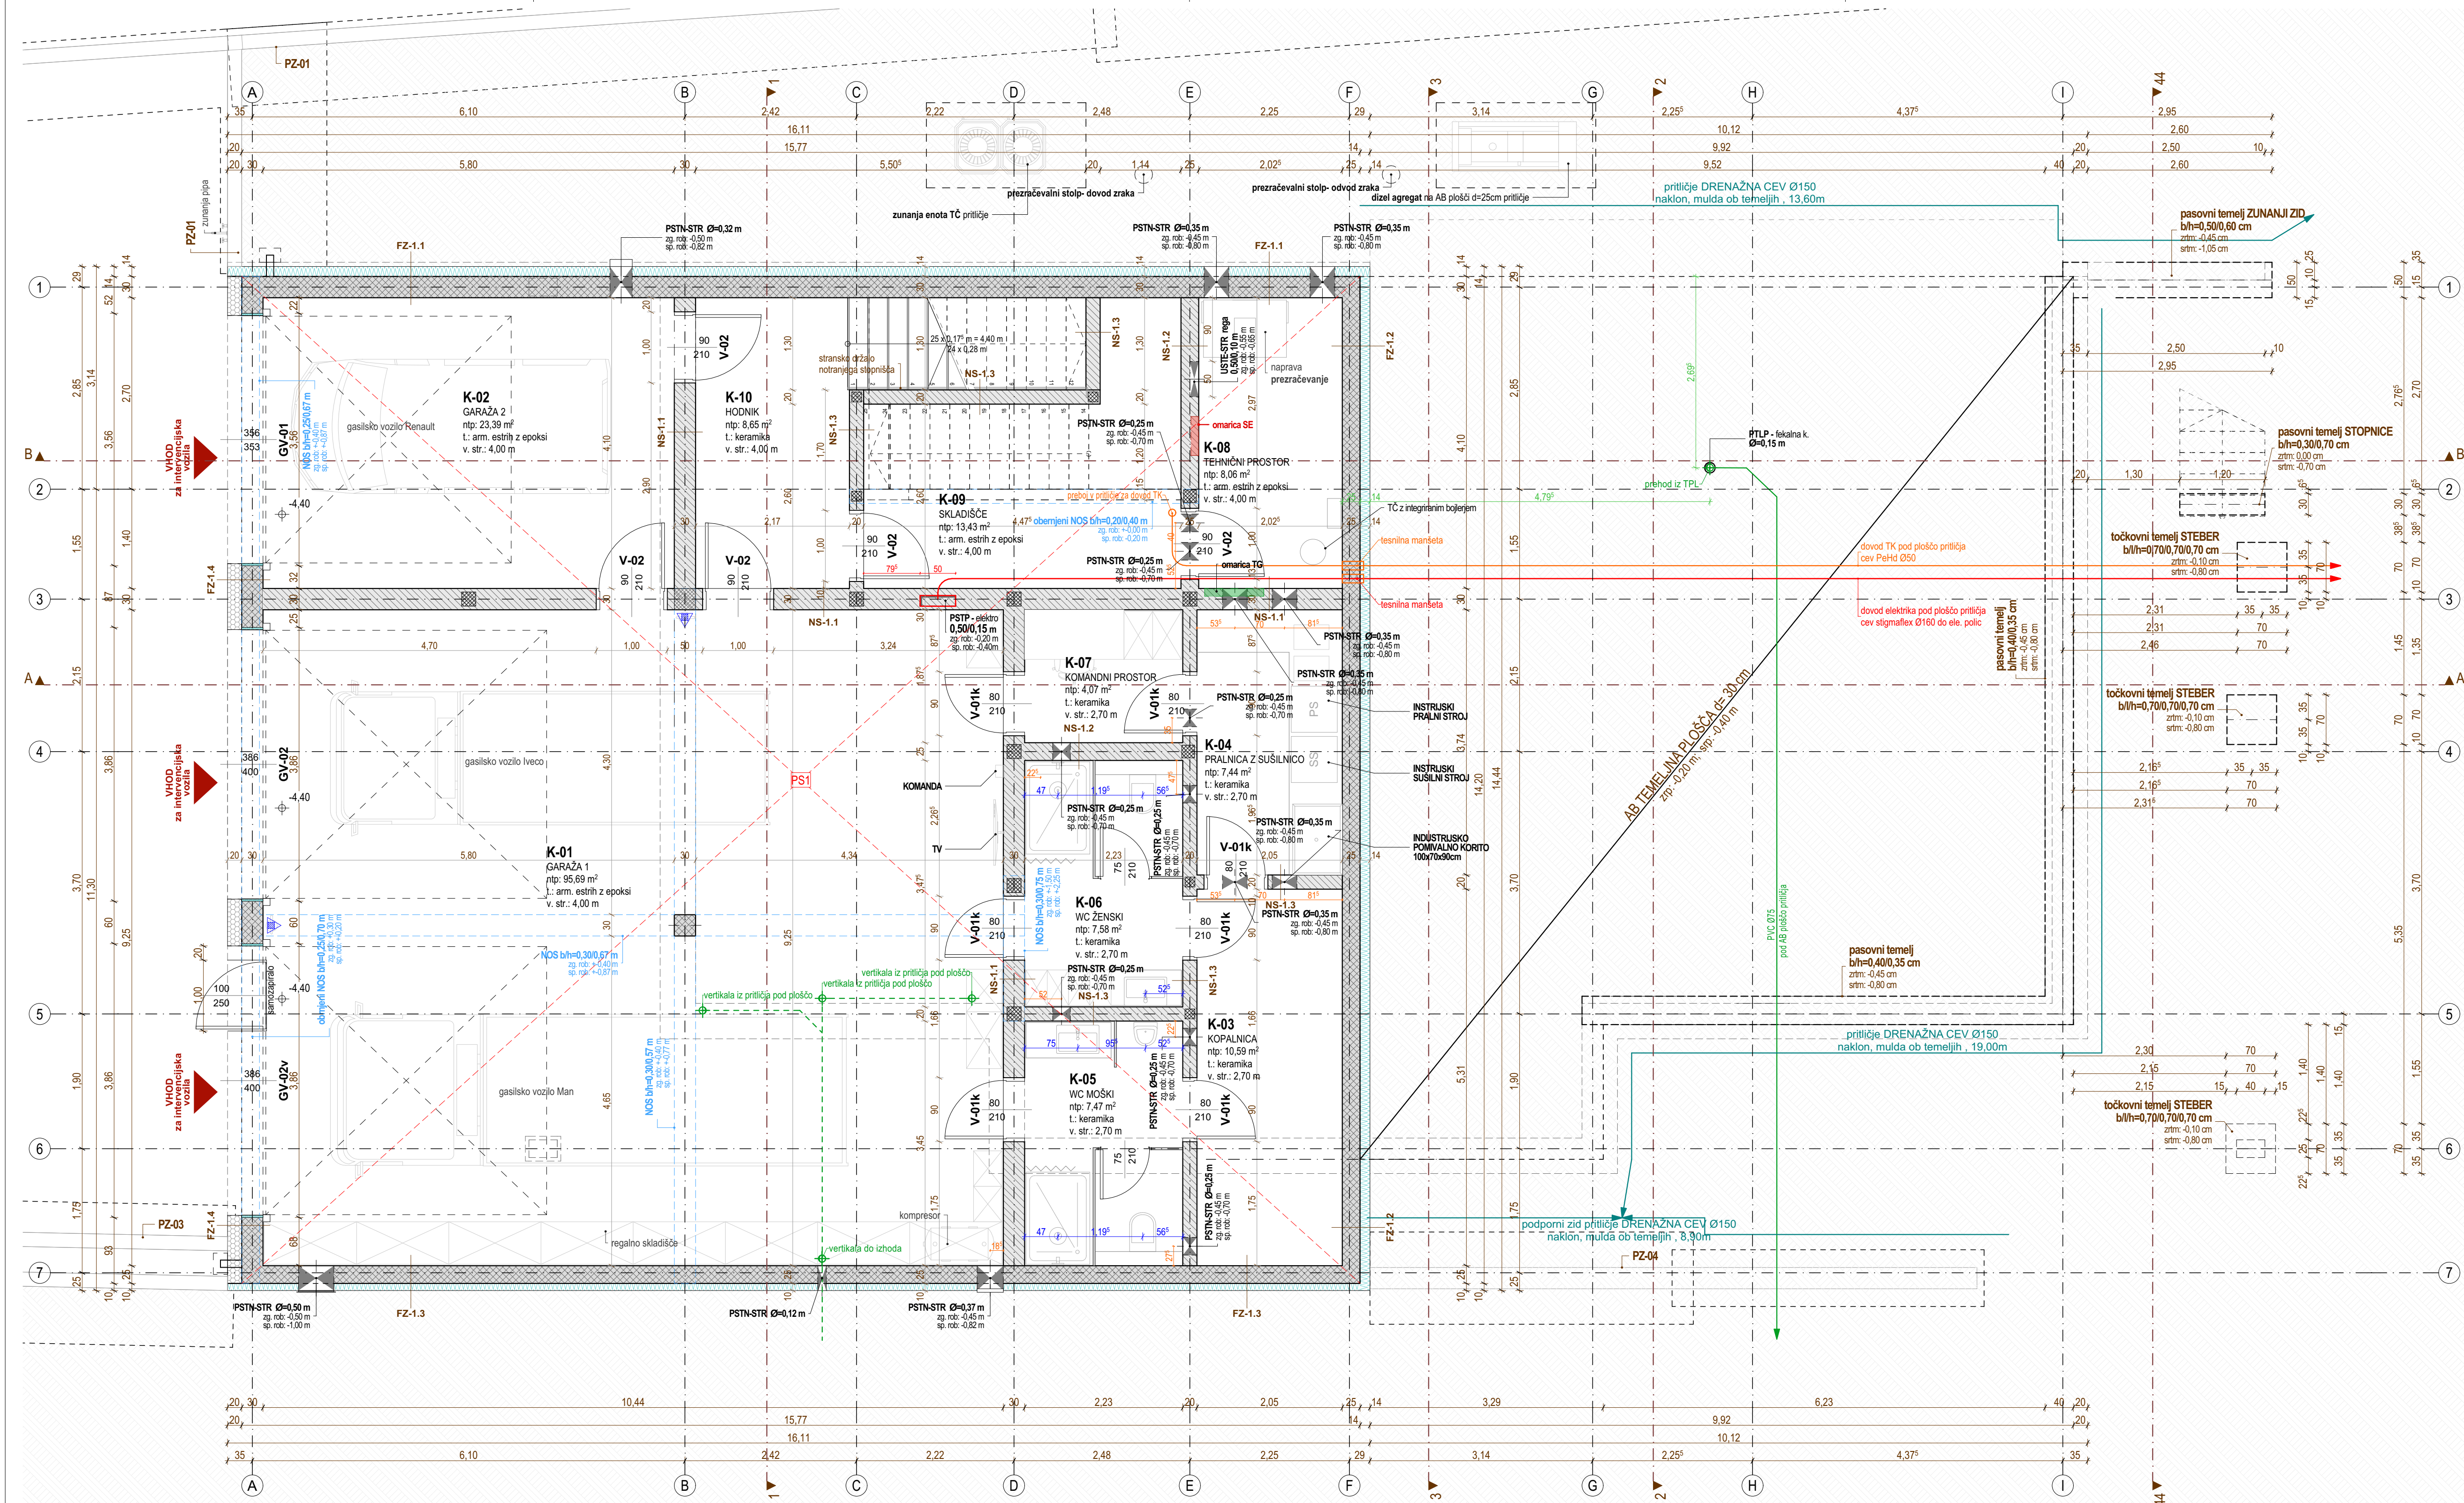

LEGENDA MATERIALOV:

- amirani beton
- cementni estrih
- podbeton
- gramoz
- zemia
- toplotna izolacija - XPS
- toplotna izolacija - EPS fasada
- montazne predelne stene
- toplotna izolacija - EPS tlaki
- sistemska plošča za talno ogrevanje

- PSTN- preboj stene
- PSTP- preboj stropne plošče (nad prikazano etažo)
- PTLP- preboj talne plošče (pod prikazano etažo)

LEGENDA:

- požarni sektor
- ABC gasilnik na prah (S-6kg)

Ozn.	Prostor	Talna obloga	Površina (m2)
Klet			
K-01	GARAŽA 1	Arm. estrih z epoksi	95,69
K-02	GARAŽA 2	Arm. estrih z epoksi	23,39
K-03	KOPALNICA	Keramika	10,59
K-04	PRALNICA Z SUŠILNICO	Keramika	7,44
K-05	WC MOŠKI	Keramika	7,47
K-06	WC ŽENSKI	Keramika	7,58
K-07	KOMANDNI PROSTOR	Keramika	4,07
K-08	TEHNIČNI PROSTOR	Arm. estrih z epoksi	8,06
K-09	SKLADIŠČE	Arm. estrih z epoksi	13,43
K-10	HODNIK	Keramika	8,65
			186,37 m²

Vse kote in mere je potrebno preveriti na objektu, NA LICU MESTA!
kakor tudi skladnost (predvsem preboji) z ostalimi pripadajočimi načrti arhitekture, elektroinštalacij in strojnih inštalacij.
Višinske kote prebojev so merjene od kote končnega tlaka pritlične etaže ±0,00m.
Kote parapetov so merjene od kote končnega tlaka posamezne etaže.

V primeru morebitnih nepravilnosti ali sprememb obvezno obvestiti in se posvetovati s projektantom, izdelovalcem načrta.
Spremembe projekta so možne le v soglasju s projektantom.

3			
2			
1			
št.	Opis spremembe	Datum	Podpis
Investitor:	Občina Cirkulane Cirkulane 58, 2282 Cirkulane	vrsta in št. proj. dok.: PZI 51-PZI/2022	število načrta: 51-PZI/2022-1-TL
objekt:	Gasilski dom Cirkulane	vrsta projekta: 1 - načrt s področja arhitekture	riša: TLORIS KLETI
projektant:	SOKPRO d.o.o., Gorisnica 56, 2272 Gorisnica tel.: 02/743 0020 / mob.: 041 353 903 www.sokpro.eu / info@sokpro.eu	pooblaščenka arhitektka: Petra Žiher Sok, univ.dipl.gosp.inž., IZS G-2143	nulta kota: ± 0,00 = +230,36 m.n.v.
odg. vodja projekta:	Hanna Sychova, arhitektka, Ukrajina, PA ZAPS 2284	izdelal/a:	datum izdelave: april 2024, dop. julij 2025
lokacije objekta:	k.o. 474 - Cirkulane, parc. št.: 129/20, 129/23, 129/43		risba št.: 1:50



	PSTN- preboj stene
	PSTP- preboj stropne plošče (nad prikazano etažo)
	PTLP- preboj talne plošče (pod prikazano etažo)

LEGENDA

-  požarni sektor


Ozn.	Prostor	Talna obloga	Površina (m ²)
Pritulje			
P-01	HODNIK IN STOPNIŠČE	Keramika	20,95
P-02	CIVILNA ZAŠČITA	Vinil	19,46
P-03	PISARNA - GASILCI	Vinil	7,77
P-04	ARHIV	Vinil	5,57
P-05	SANITARJUE MOŠKI	Keramika	7,58
P-06	SANITARJUE Ž / INVALID	Keramika	6,36
P-07	HODNIK	Vinil	23,49
P-08	PROSTOR ZA UPOKOJENCE	Vinil	41,33
P-09	SEJNA SOBA	Vinil	43,25
P-10	PREDPROSTOR	Vinil	10,79
			186,55 m²

Zunanje površine			
Ozn.	Prostor	Talna obloga	Površina (m2)
Pritličje			
ZP-01	STOPNIŠČE	Keramika	16,18
			16,18 m²

Vse kote in mere je potrebno preveriti na objektu, NA LICU MESTA!
 kakor tudi skladnost (predvsem preboj) z ostalimi pripadajočimi načrti arhitekture, elektroinštalacij in strojnih inštalacij.
 Višinske kote prebojev so merjene od kote končnega tlaka pritlične etaže $\pm 0,00m$.
 Kote parapetov so merjene od kote končnega tlaka posamezne etaže.

V primeru morebitnih nepravilnosti ali sprememb obvezno obvestiti in se posvetovati s projektantom, izdelovalcem načrta. Spremembe projekta so možne le v soglasju s projektantom.

[illegible]

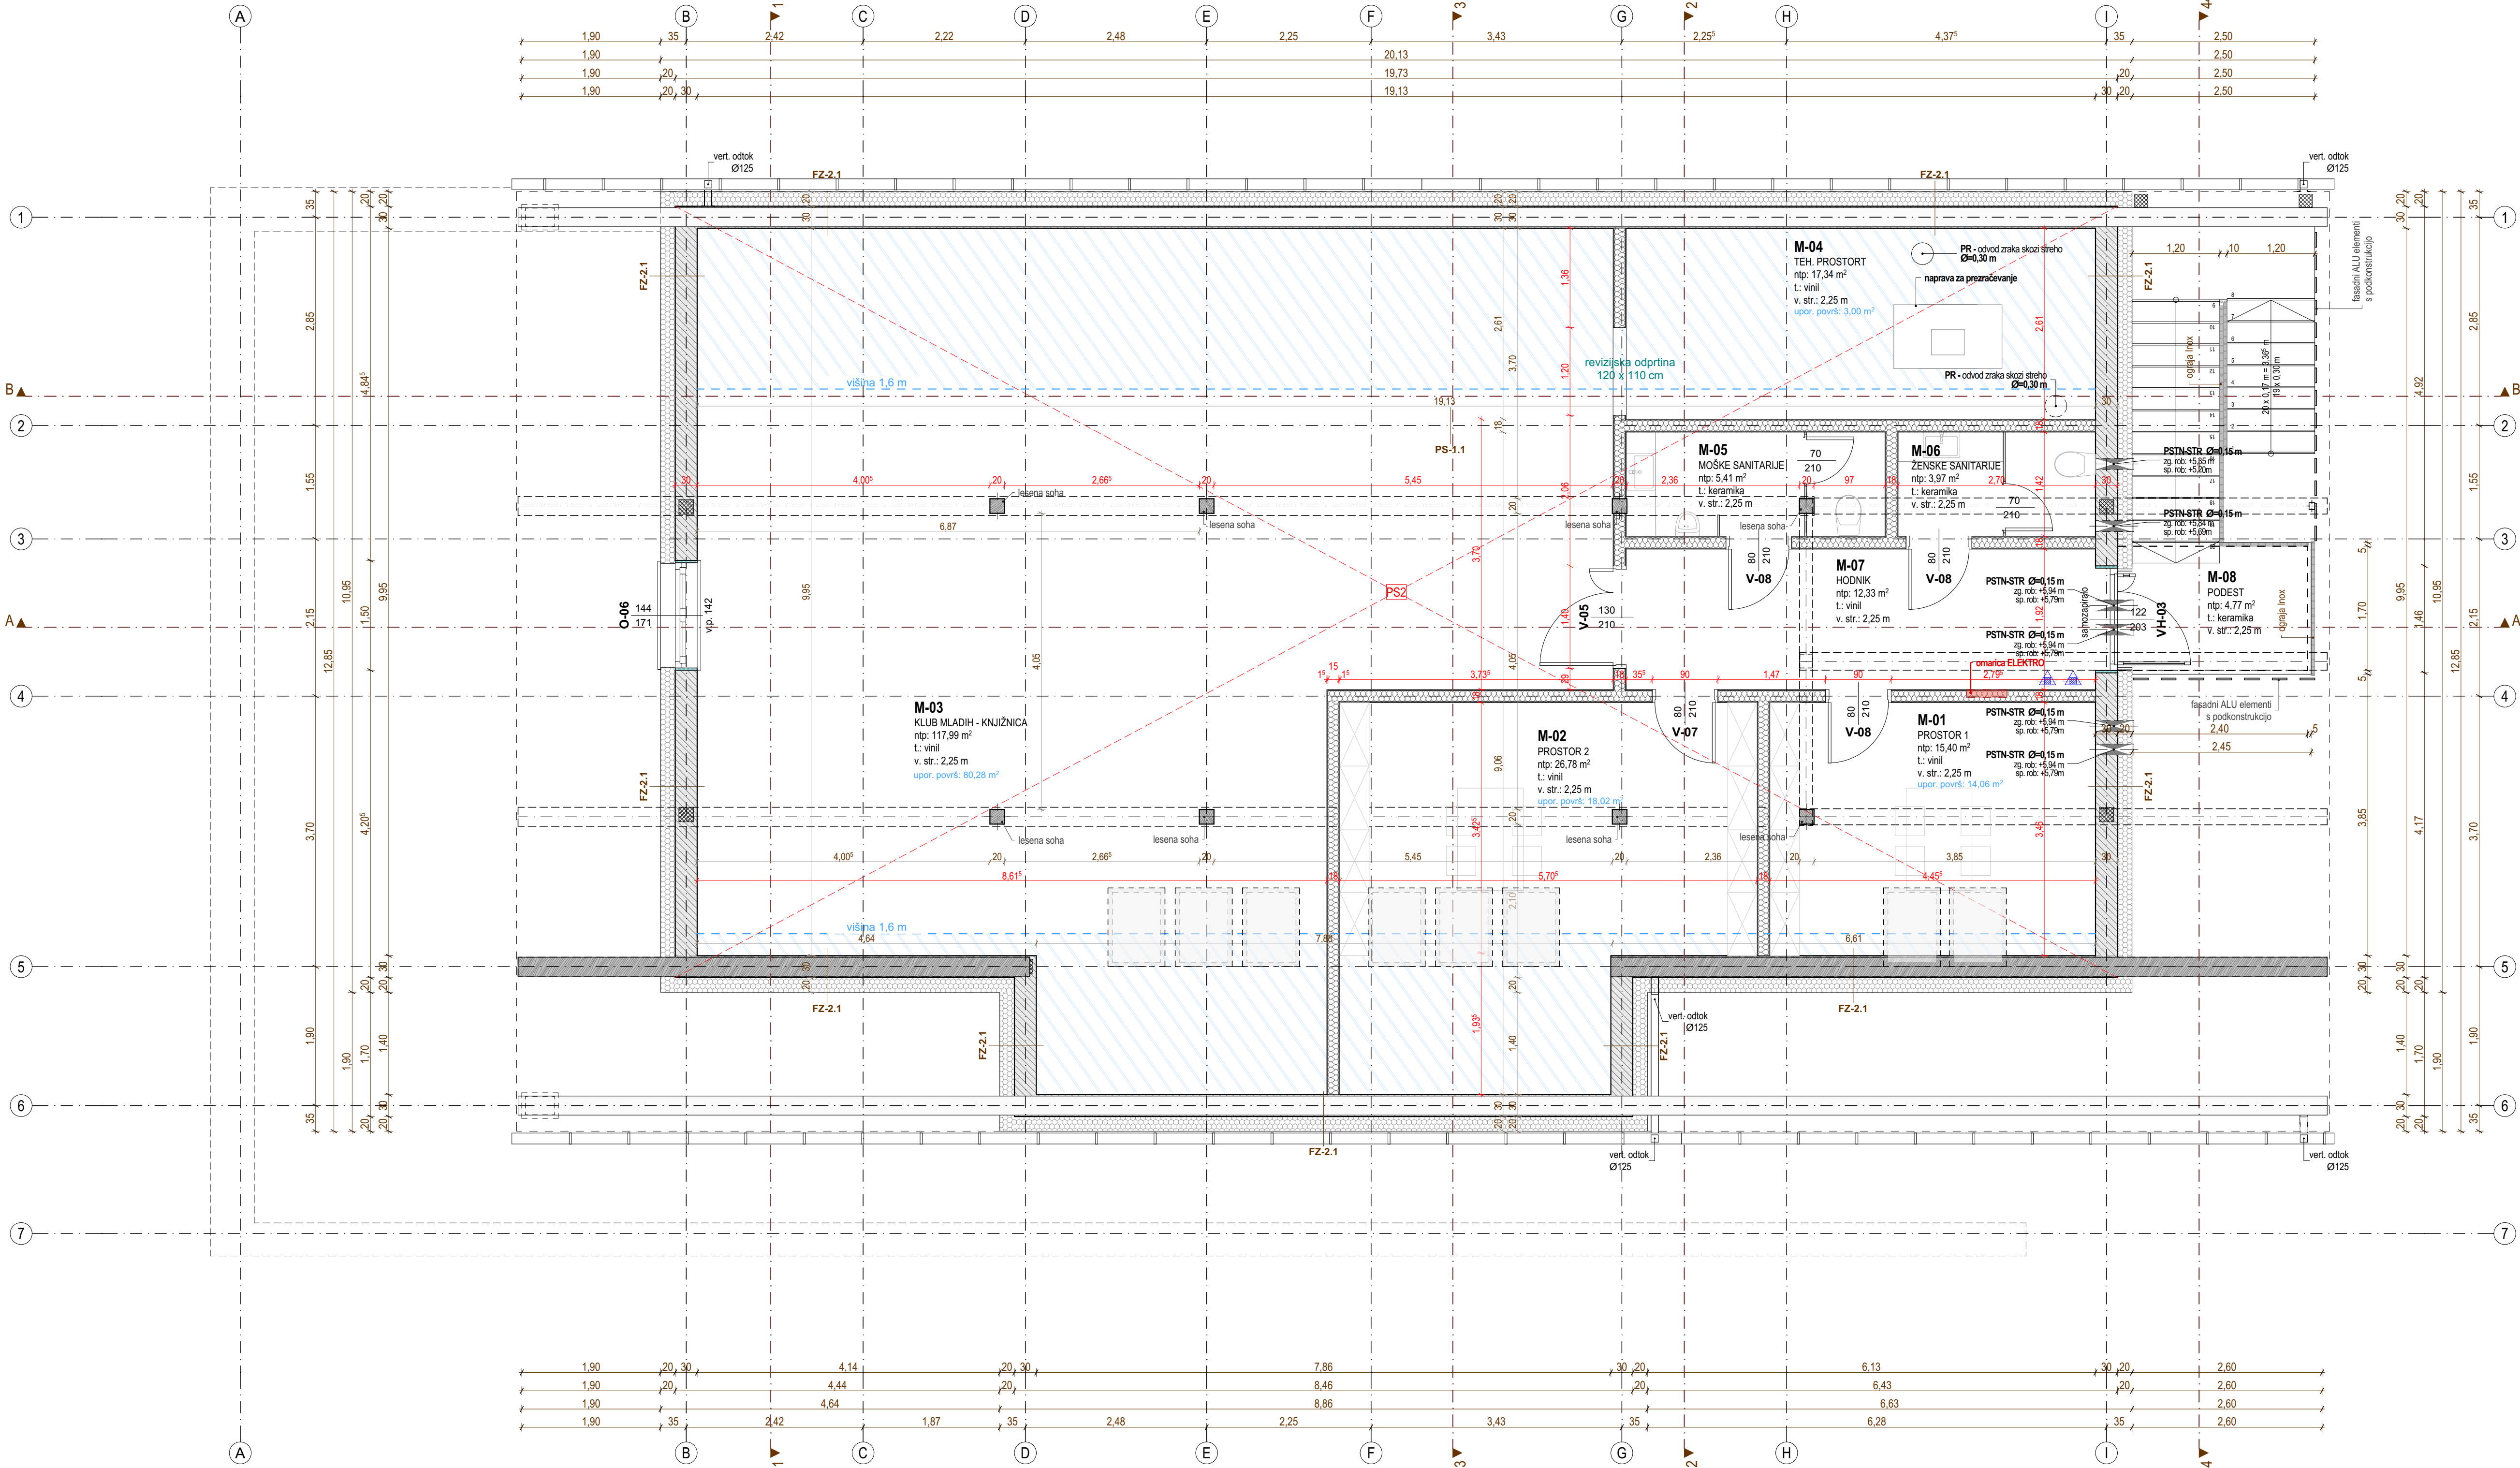

LEGENDA MATERIALOV:

- amirani beton
- cementni estrih
- podbeton
- gramoz
- zemlja
- toplotna izolacija - XPS
- toplotna izolacija - EPS fasada
- montažne predelne stene
- toplotna izolacija - EPS tlaki
- sistemska plošča za talno ogrevanje

- PSSTN- preboj stene
- PSSTP- preboj stropne plošče (nad prikazano etažo)
- PTLP- preboj talne plošče (pod prikazano etažo)

LEGENDA:


- požarni sektor
- ABC gasilnik na prah (S-6kg)

Ozn.	Prostor	Talna obloga	Površina (m2)	Uporabna površina (m2)
Mansarda				
M-01	PROSTOR 1	Vinil	15,40	14,06
M-02	PROSTOR 2	Vinil	26,78	18,02
M-03	KLUB MLADIH - KNJIŽNICA	Vinil	117,99	80,28
M-04	TEH. PROSTOR	Vinil	17,34	17,34
M-05	MOŠKE SANITARJE	Keramika	5,41	5,41
M-06	ŽENSKÉ SANITARJE	Keramika	3,97	3,97
M-07	HODNIK	Vinil	12,33	12,33
M-08	PODEST	Keramika	4,77	4,77
			203,99 m²	156,18 m²

Vse kote in mere je potrebno preveriti na objektu, NA LICU MESTA!
kakor tudi skladnost (predvsem preboji) z ostalimi pripadajočimi načrti arhitekture, elektroinštalacij in strojnih inštalacij.
Višinske kote prebojev so merjene od kote končnega tlaka pritlične etaže ±0,00m.
Kote parapetov so merjene od kote končnega tlaka posamezne etaže.

V primeru morebitnih nepravilnosti ali sprememb obvezno obvestiti in se posvetovati s projektantom, izdelovalcem načrta.
Spremembe projekta so možne le v soglasju s projektantom.

3			
2			
1			
št.	Opis spremembe	Datum	Potpis
Investitor:		vrsta in št. proj. dok.:	število načrtov:
Občina Cirkulane Cirkulane 58, 2282 Cirkulane		PZI 51-PZI/2022	51-PZI/2022-1-TL
vrsta projekta:		1 - načrt s področja arhitekture	
objekt:		rišba:	
Gasilski dom Cirkulane		TLORIS MANSARDE	
projektant: SOKPRO d.o.o., Gorisnica 56, 2272 Gorisnica tel.: 02743 0020 / mob.: 041 353 003 www.sokpro.eu / info@sokpro.eu		odg. vodja projekta:	
odg. vodja projekta:		Hanna Sychova, arhitektka, Ukrajina, PA ZAPS 2284	
pooblaščenka arhitektka:		Petra Žiher Sok, univ.dipl.gosp.inž., IZS G-2143	
izdelatelj:		datum izdelave:	
k.o. 474 - Cirkulane, parc. št.: 129/20, 129/23, 129/43		april 2024, dop. julij 2025	
		risba št.:	
		1:50	
		nulta kota:	
		± 0,00 = +230,36 m.n.v.	

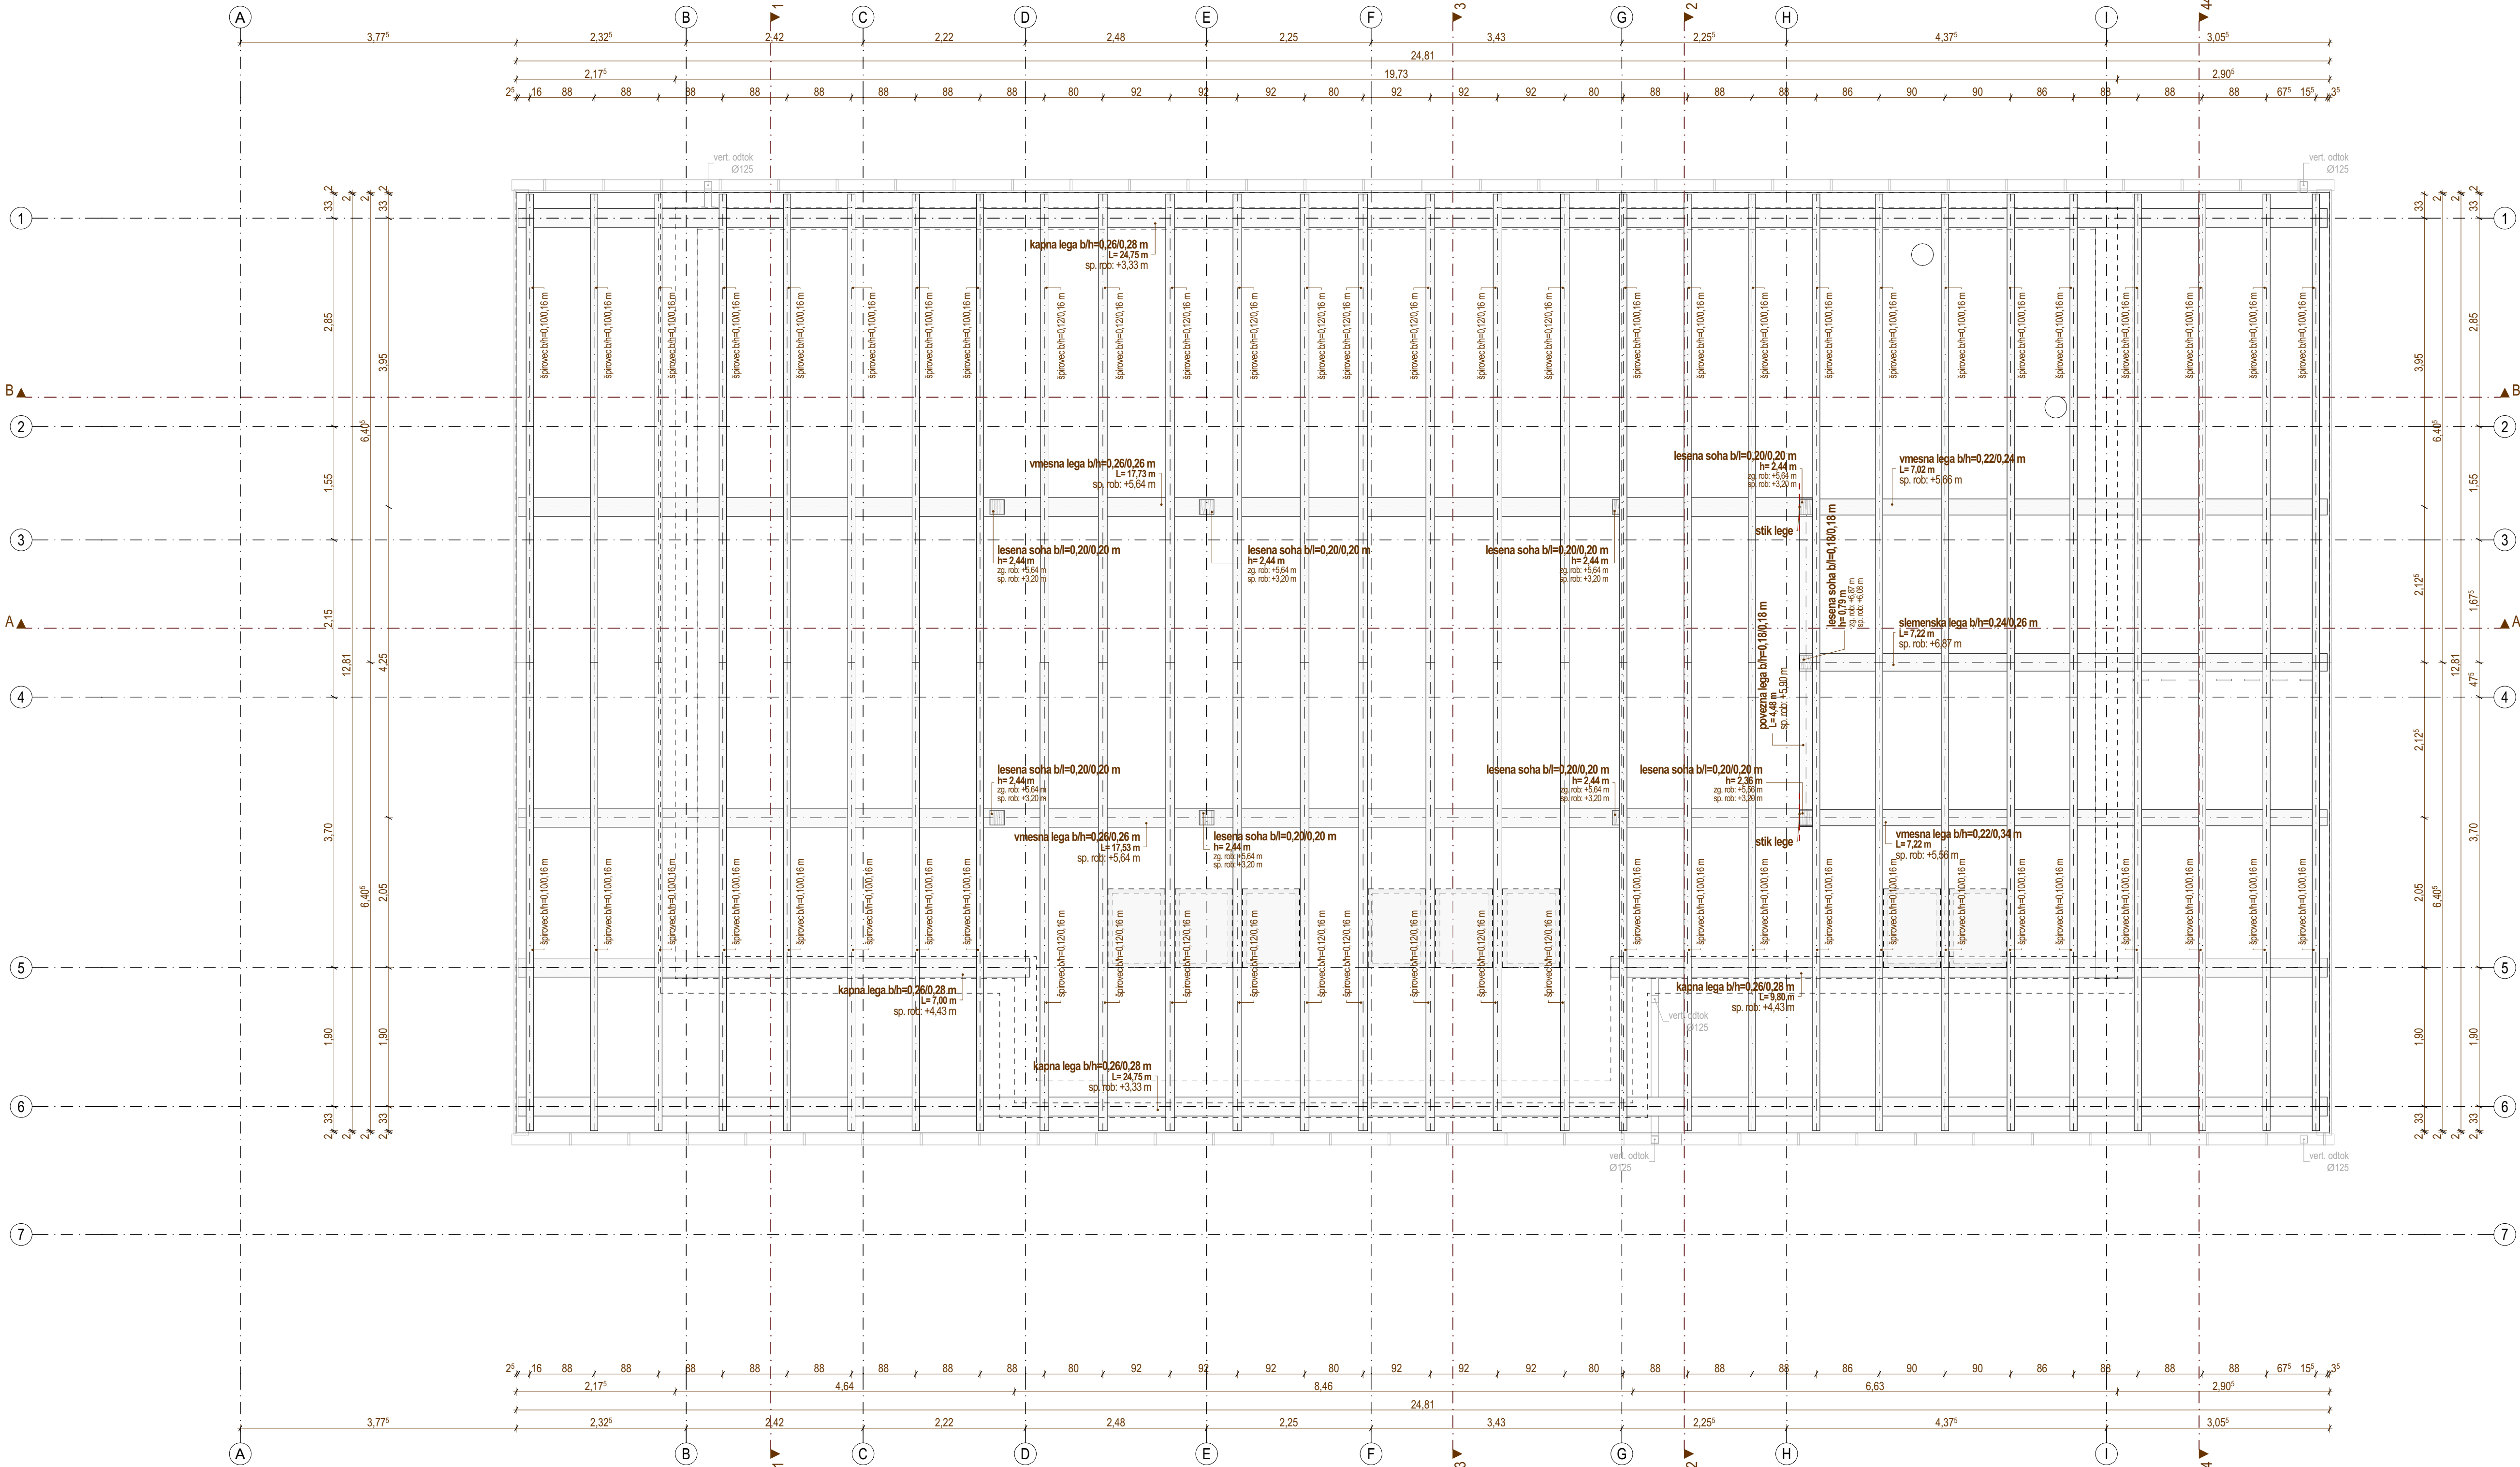

LEGENDA MATERIALOV:

- amirani beton
- cementni estrih
- podbeton
- gramoz
- zamiija
- toplotna izolacija - XPS
- toplotna izolacija - EPS fasada
- montažne predeine stene
- toplotna izolacija - EPS tlaki
- sistemska plošča za talno ogrevanje

- PSNP- preboj stene
- PSTP- preboj stropne plošče (nad prikazano etažo)
- PTLP- preboj talne plošče (pod prikazano etažo)


LEGENDA:

- požarni sektor
- ABC gasilnik na prah (S-6kg)

Vse kote in mere je potrebno preveriti na objektu, NA LICU MESTA!
kakor tudi skladnost (predvsem preboji) z ostalimi pripadajočimi načrti arhitekture, elektroinštalacij in strojnih inštalacij.
Višinske kote prebojev so merjene od kote končnega tlaka pritlične etaže ±0,00m.
Kote parapetov so merjene od kote končnega tlaka posamezne etaže.

V primeru morebitnih nepravilnosti ali sprememb obvezno obvestiti in se posvetovati s projektantom, izdelovalcem načrta.
Spremembe projekta so možne le v soglasju s projektantom.

3			
2			
1			
št.	Opis spremembe	Datum	Podpis
Investitor:		vrsta in št. proj. dok.: PZI 51-PZI/2022	število načrta: 51-PZI/2022-1-TL
Občina Cirkulane Cirkulane 58, 2282 Cirkulane	projektant: SOKPRO d.o.o., Gorisnica 56, 2272 Gorisnica tel.: 02/743 0020 / mob.: 041 353 003 www.sokpro.eu / info@sokpro.eu odg. vodja projekta: Hanna Sychova, arhitektka, Ukrajina, PA ZAPS 2284 pooblaščenka arhitektika: Petra Žher Sok, univ.dipl.gosp.inž., IZS G-2143	vrsta projekta: 1 - načrt s področja arhitekture	rišba: TLORIS OSTREŠJA
objekt: Gasilski dom Cirkulane		nulta kota: ± 0,00 = +230,36 m.n.v.	merilo: 1:50
lokacije objekta: k.o. 474 - Cirkulane, parc. št.: 129/20, 129/23, 129/43	izdelala:	datum izdelave: april 2024, dop. julij 2025	rišba št.:

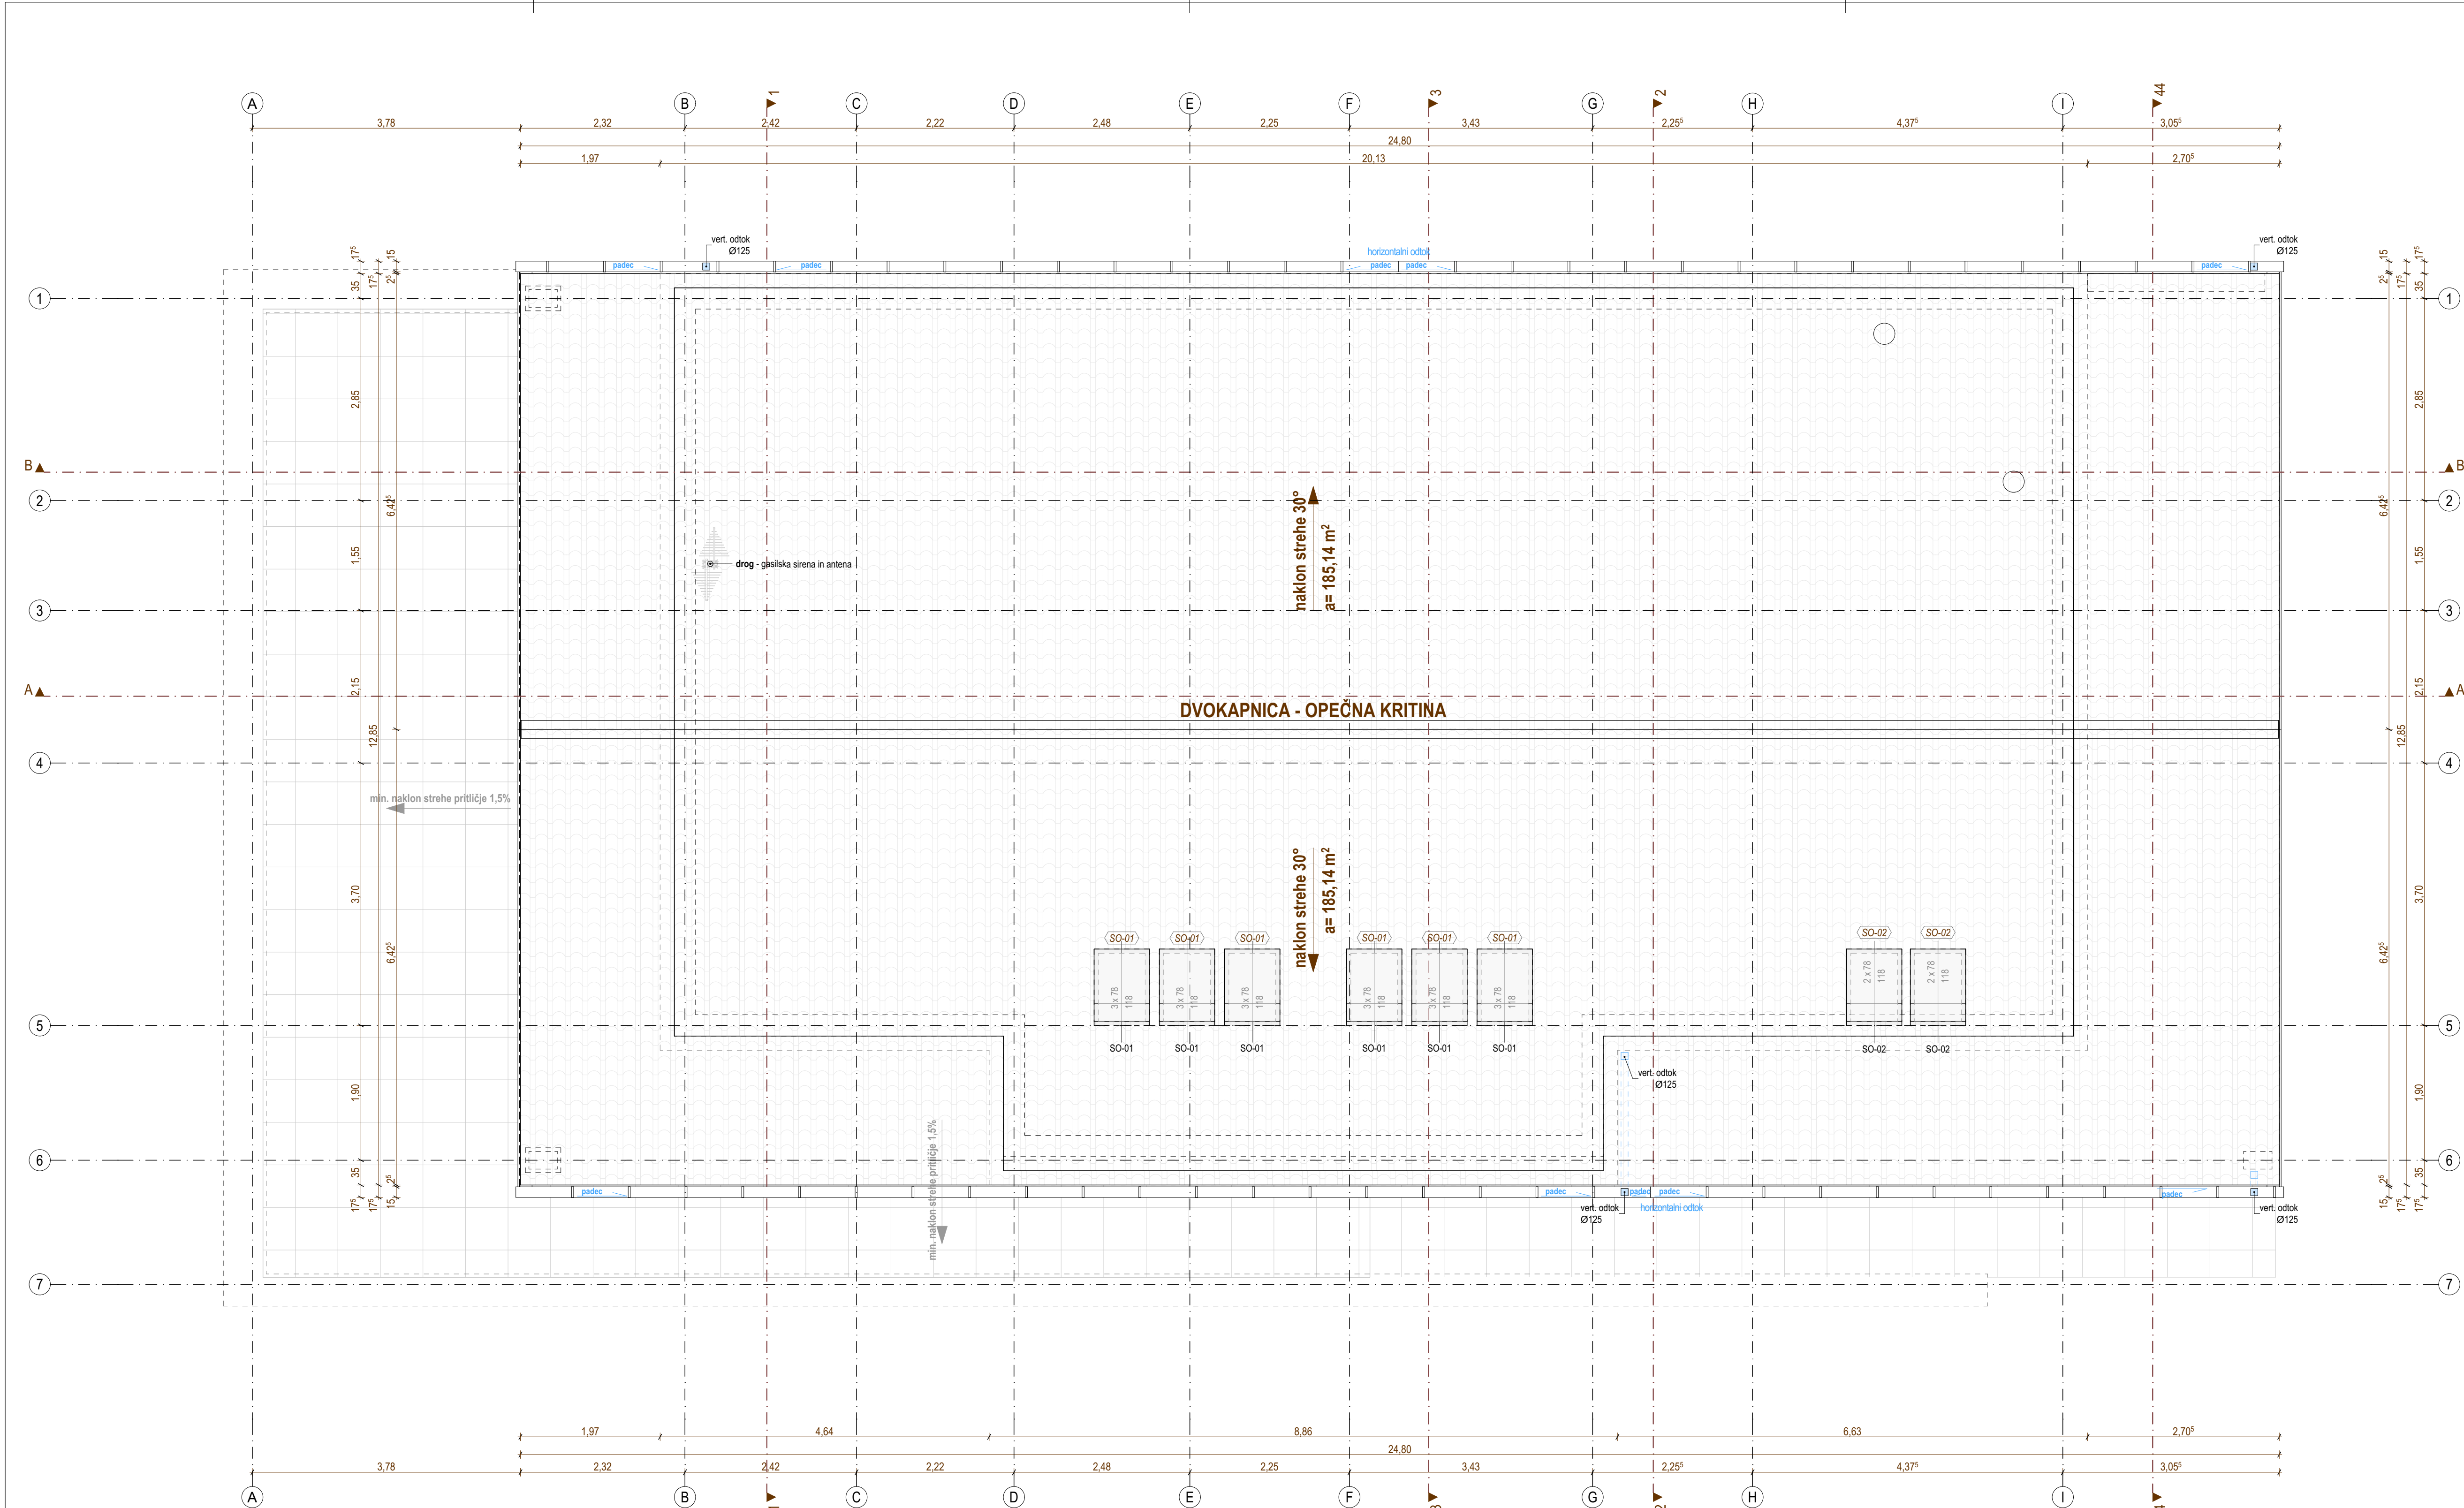

LEGENDA MATERIALOV:

- amirani beton
- cementni estrih
- podbeton
- gramoz
- zemlja
- toplotna izolacija - XPS
- toplotna izolacija - EPS fasada
- montažne predelne stene
- toplotna izolacija - EPS tlaki
- sistemska plošča za talno ogrevanje

- PSSTN- preboj stene
- PSTP- preboj stropne plošče (nad prikazano etažo)
- PTLP- preboj talne plošče (pod prikazano etažo)

LEGENDA:


- požarni sektor
- ABC gasilnik na prah (S-6kg)

Vse kote in mere je potrebno preveriti na objektu, NA LICU MESTA!
kakor tudi skladnost (predvsem preboji) z ostalimi pripadajočimi načrti arhitekture, elektroinštalacij in strojnih inštalacij.
Višinske kote prebojev so merjene od kote končnega tlaka pritlične etaže ±0,00m.
Kote parapetov so merjene od kote končnega tlaka posamezne etaže.


V primeru morebitnih nepravilnosti ali sprememb obvezno obvestiti in se posvetovati s projektantom, izdelovalcem načrta.
Spremembe projekta so možne le v soglasju s projektantom.



3			
2			
1			
št.	Opis spremembe	Datum	Potpis
investitor:	Občina Cirkulane Cirkulane 58, 2282 Cirkulane	vrsta in št. proj. dok.: PZI 51-PZI/2022	število načrtov: 51-PZI/2022-1-TL
objekt:	Gasilski dom Cirkulane	vrsta projekta: 1 - načrt s področja arhitekture	rišba: TLORIS STREHE
projektant:	SOKPRO d.o.o., Gorisnica 56, 2272 Gorisnica tel.: 02/743 0020 / mob.: 041 353 003 www.sokpro.eu / info@sokpro.eu	nulta kota: ± 0.00 = +230.36 m.n.v.	merilo: 1:50
odg. vodja projekta:	Hanna Sychova, arhitektka, Ukrajina, PA ZAPS 2284	datum izdelave:	rišba št.:
pooblaščenka arhitektika:	Petra Žiher Sok, univ.dipl.gosp.inž., IZS G-2143	april 2024, dop. julij 2025	
izdelal/a:			
lokacije objekta:	k.o. 474 - Cirkulane, parc. št.: 129/20, 129/23, 129/43		

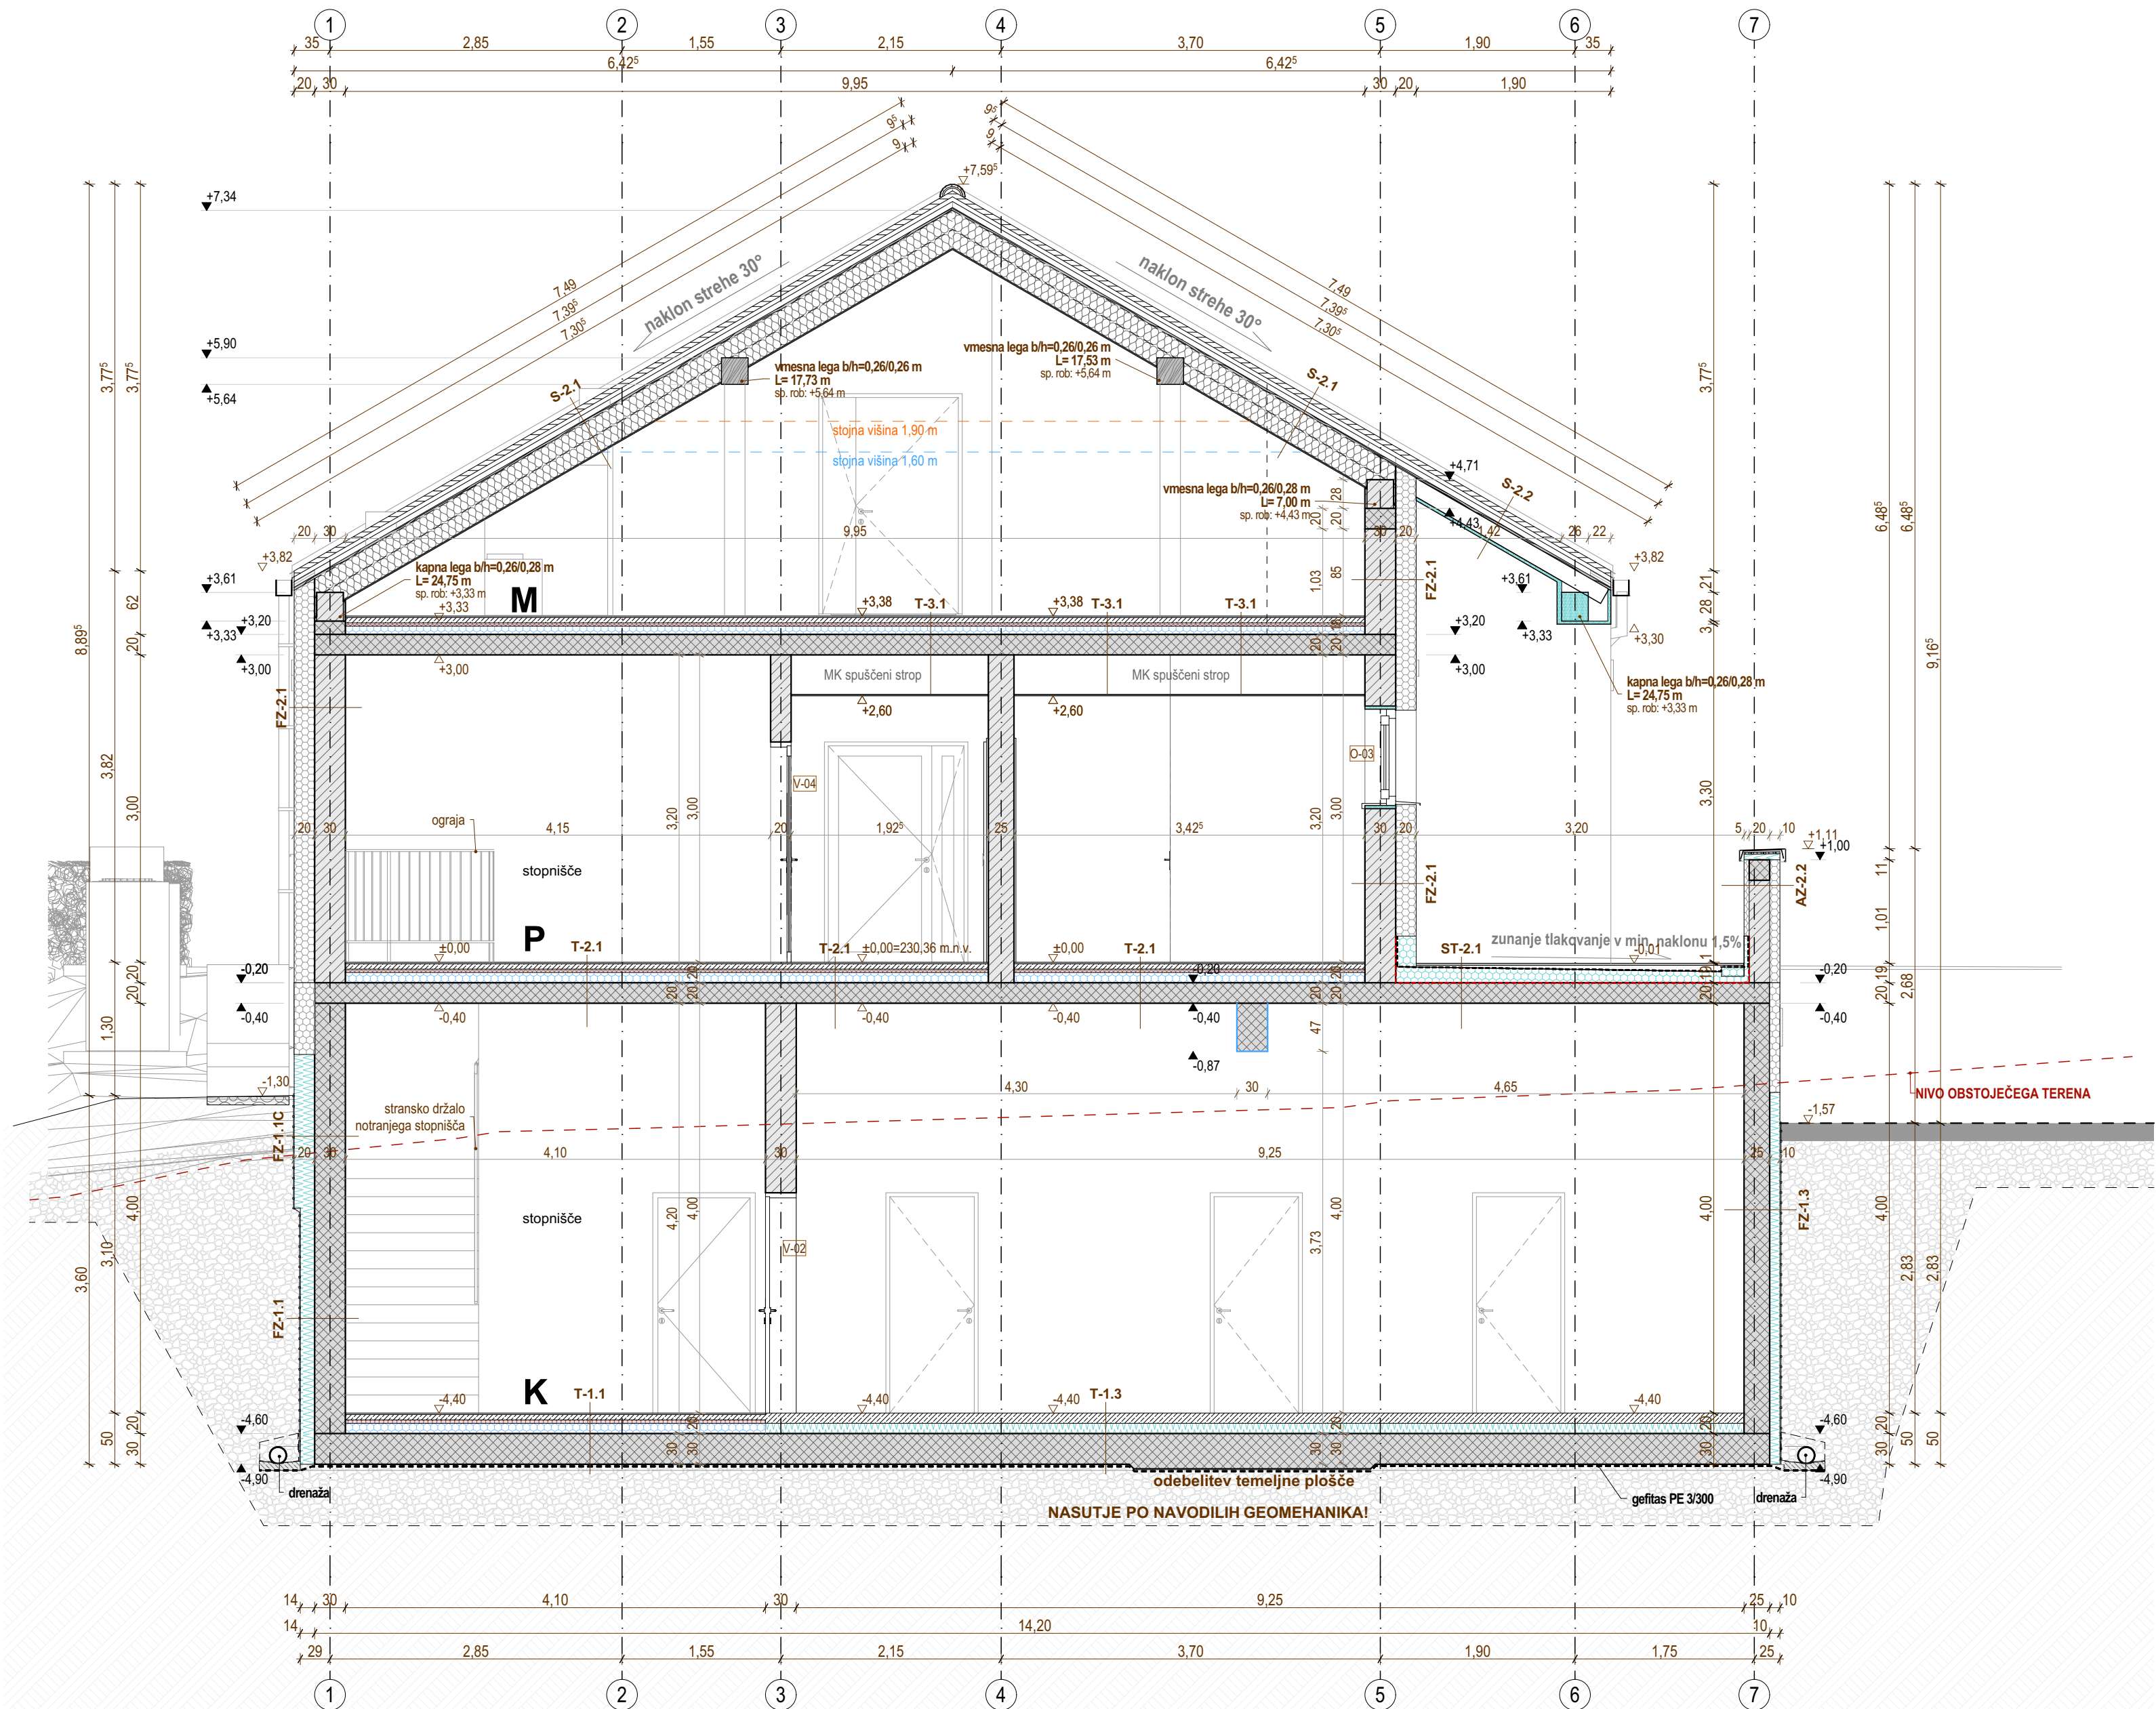

6.1 SESTAVE HORIZONTALNIH KONSTRUKCIJ (TLAKI, MIKROARMIRANE KONSTRUKCIJE, STREHE)		6.2 SESTAVE VERTIKALNIH KONSTRUKCIJ (NOSILNE, NENOSILNE, PREDELNE STENE)	
ZT-1.1	TLAKI	ZUNANJE STENE	
	TLAK ZUNAJ - zunanja tlakovana površina	FZ-1.1	AB STENA 30 cm VKOPANA
	- FINALNI TLAK - gres keramika ali plošče iz naravnega kamna	- ZASUTJE Z ZASIPNIM MATERIALOM v kampakah	- cm
	- DEFORMABILNO LEPILO, ODOPORNO PROTI ZMRZALU	- ZASČITA T.I. - PVC lepilna membrana (npr. GRAMAT Grl ali enakovredno)	- cm
	- AB TALNA PLOŠČA	- TOPLOTNA IZOLACIJA XPS VODOODBOJNA (npr. Fragmat XPS 300 GL ali enakovredno)	14,0 cm
T-1.1	- PE folija	- LEPILONA MALTA ZA XPS vodotesna	0,5 cm
	- TAMPONSKO NASUTJE kamni protizmrzinski material (drobljenc)	- AB STENA - VODOTESNA S KRISTALIZACIJO (npr. Xypex ali enakovredno)	30,0 cm
	- GRADBENI FILC filtrski sloj proti zamujanju	- NOTRANJJI OMET	2,0 cm
	- (po navodilih geometanika)		46,5 cm
	- GRADBENI FILC filtrski sloj proti zamujanju		
T-1.2	TLAK V KLETI- skladišče K-09 in tehnični prostor K-08 brez TG	FZ-1.1C	AB STENA 30 cm območje COKLA
	FINALNI TLAK - kiselno odporna epoksi preplastitev, drsnost min. R9	- ZASČITA T.I. - PVC lepilna membrana (npr. GRAMAT Grl ali enakovredno)	- cm
	- MIKROARMIRANI ESTRIH z dodatno finalno obdelavo 8,0 cm	- ZAKLJUČNI FASADNI SLOJ- kontakt fasada nad koto terena	- cm
	- PE folija	- TOPLOTNA IZOLACIJA XPS VODOODBOJNA (npr. Fragmat XPS 300 GL ali enakovredno)	20,0 cm
	- AB TEMELJNA PLOŠČA - VODOTESNA S KRISTALIZACIJO (npr. Xypex ali enakovredno)	- LEPILONA MALTA ZA XPS vodotesna	0,5 cm
T-1.3	- ZAPORA PROTI VLAGI (npr. Geflase PE 3300)	- AB STENA - VODOTESNA S KRISTALIZACIJO (npr. Xypex ali enakovredno)	25,0 cm
	- TAMPONSKO NASUTJE kamni protizmrzinski material (drobljenc) deb. min. 60 cm	- NOTRANJJI OMET	2,0 cm
	- GRADBENI FILC filtrski sloj proti zamujanju		54,5 cm
	- (po navodilih geometanika)		
	- GRADBENI FILC filtrski sloj proti zamujanju		
T-2.1	TLAK V PRITLJUJU - nad kletjo	FZ-1.2	AB STENA 25 cm VKOPANA
	FINALNI TLAK - keramika (skupna debelina slojev nad medetažno ploščo 20,0 cm)	- ZASUTJE Z ZASIPNIM MATERIALOM v kampakah	- cm
	- CEMENTNO LEPILO za keramiko	- ZASČITA T.I. - PVC lepilna membrana (npr. GRAMAT Grl ali enakovredno)	- cm
	- MIKROARMIRANI CEMENTNI ESTRIH (vsiro prilagoditi glede na finalni tlak)	- TOPLOTNA IZOLACIJA XPS VODOODBOJNA (npr. Fragmat XPS 300 GL ali enakovredno)	14,0 cm
	- SISTEMSKA PLOŠČA ZA TALNO GRETEJE (npr. Fragmat Sitotermal Duo 11 ali enakovredno)	- LEPILONA MALTA ZA XPS vodotesna	0,5 cm
T-2.2	- AB TEMELJNA PLOŠČA - VODOTESNA S KRISTALIZACIJO (npr. Xypex ali enakovredno)	- AB STENA - VODOTESNA S KRISTALIZACIJO (npr. Xypex ali enakovredno)	25,0 cm
	- TOPLOTNA IZOLACIJA EPS 150 (npr. Fragmat EPS 150 ali enakovredno)	- NOTRANJJI OMET	2,0 cm
	- AB MEDETAŽNA PLOŠČA		41,5 cm
	- (po navodilih geometanika)		
	- GRADBENI FILC filtrski sloj proti zamujanju		
T-2.3	TLAK V PRITLJUJU - nad kletjo brez TG - arhiv P-04	FZ-1.3	AB STENA 30 cm VKOPANA pri rampi
	FINALNI TLAK - vini (skupna debelina slojev nad medetažno ploščo 20,0 cm)	- ZASUTJE Z ZASIPNIM MATERIALOM v kampakah	- cm
	- CEMENTNO LEPILO za keramiko	- ZASČITA T.I. - PVC lepilna membrana (npr. GRAMAT Grl ali enakovredno)	- cm
	- MIKROARMIRANI CEMENTNI ESTRIH (vsiro prilagoditi glede na finalni tlak)	- TOPLOTNA IZOLACIJA XPS VODOODBOJNA (npr. Fragmat XPS 300 GL ali enakovredno)	10,0 cm
	- PE folija	- LEPILONA MALTA ZA XPS vodotesna	0,5 cm
T-3.1	- AB STENA	- AB STENA - VODOTESNA S KRISTALIZACIJO (npr. Xypex ali enakovredno)	30,0 cm
	- TOPLOTNA IZOLACIJA EPS 150 (npr. Fragmat EPS 150 ali enakovredno)	- NOTRANJJI OMET	2,0 cm
	- AB MEDETAŽNA PLOŠČA		42,5 cm
	- (po navodilih geometanika)		
	- GRADBENI FILC filtrski sloj proti zamujanju		
T-3.2	TLAK V PRITLJUJU (keramika) TG	FZ-1.4	AB STENA 30 cm OMETANA FASADNA STENA
	FINALNI TLAK - keramika / vini (skupna debelina slojev nad medetažno ploščo 20,0 cm)	- ZAKLJUČNI FASADNI SLOJ	- cm
	- CEMENTNO LEPILO za keramiko	- TOPLOTNA IZOLACIJA EPS (npr. Fragmat EPS F 035 ali enakovredno)	2,0 cm
	- MIKROARMIRANI CEMENTNI ESTRIH (vsiro prilagoditi glede na finalni tlak)	- LEPILONA MALTA ZA EPS	0,5 cm
	- SISTEMSKA PLOŠČA ZA TALNO GRETEJE (npr. Fragmat Sitotermal Duo 11 ali enakovredno)	- AB STENA - VODOTESNA S KRISTALIZACIJO (npr. Xypex ali enakovredno)	30,0 cm
T-3.3	- TOPLOTNA IZOLACIJA EPS 150 (npr. Fragmat EPS 150 ali enakovredno)	- NOTRANJJI OMET	2,0 cm
	- AB TEMELJNA PLOŠČA - VODOTESNA S KRISTALIZACIJO (npr. Xypex ali enakovredno)		54,5 cm
	- TOPLOTNA IZOLACIJA XPS (npr. Fragmat XPS 300 GL ali enakovredno)		
	- POROČNI BETON		
	- TAMPONSKO NASUTJE kamni protizmrzinski material (drobljenc) deb. 40-45 cm		
T-3.4	- (po navodilih geometanika)		
	- GRADBENI FILC filtrski sloj proti zamujanju		
	- (po navodilih geometanika)		
	- GRADBENI FILC filtrski sloj proti zamujanju		
	- (po navodilih geometanika)		
T-3.5	TLAK V MANSARDI - TO	FZ-2.1	OPEČNATA OMETANA FASADNA STENA
	FINALNI TLAK - keramika / vini (skupna debelina slojev nad medetažno ploščo 18,0 cm)	- ZAKLJUČNI FASADNI SLOJ	- cm
	- CEMENTNO LEPILO za keramiko	- TOPLOTNA IZOLACIJA EPS (npr. Fragmat EPS F 035)	2,0 cm
	- MIKROARMIRANI CEMENTNI ESTRIH (vsiro prilagoditi glede na finalni tlak)	- LEPILONA MALTA ZA EPS	0,5 cm
	- SISTEMSKA PLOŠČA ZA TALNO GRETEJE (npr. Fragmat Sitotermal Duo 11 ali enakovredno)	- OPEČNI ZIDAK (npr. Porotherm Wienerberger 20 S Plus ali enakovredno)	30,0 cm
T-3.6	- TOPLOTNA IZOLACIJA EPS 150 (npr. Fragmat EPS 150 ali enakovredno)	- NOTRANJJI OMET	2,0 cm
	- AB MEDETAŽNA PLOŠČA		55,0 cm
	- (po navodilih geometanika)		
	- GRADBENI FILC filtrski sloj proti zamujanju		
	- (po navodilih geometanika)		
T-3.7	TLAK V MANSARDI - PREVIS - vhod	FZ-2.2	ZUNANJA OPEČNATA OMETANA FASADNA STENA
	FINALNI TLAK - keramika (skupna debelina slojev nad medetažno ploščo 16,0 cm)	- ZAKLJUČNI FASADNI SLOJ	- cm
	- CEMENTNO LEPILO za keramiko	- TOPLOTNA IZOLACIJA EPS (npr. Fragmat EPS F 035)	2,0 cm
	- MIKROARMIRANI CEMENTNI ESTRIH (vsiro prilagoditi glede na finalni tlak)	- LEPILONA MALTA ZA EPS	0,5 cm
	- TOPLOTNA IZOLACIJA EPS 150 (npr. Fragmat EPS 150 ali enakovredno)	- OPEČNI ZIDAK (npr. Porotherm Wienerberger 20 S Plus ali enakovredno)	20,0 cm
T-3.8	- AB MEDETAŽNA PLOŠČA	- TOPLOTNA IZOLACIJA EPS (npr. Fragmat EPS F 035)	10,0 cm
	- ZUNANJJI OMET	- ZAKLJUČNI FASADNI SLOJ	2,0 cm
	- (po navodilih geometanika)		55,0 cm
	- GRADBENI FILC filtrski sloj proti zamujanju		
	- (po navodilih geometanika)		
T-3.9	TLAK V PRITLJUJU - zunan nad kletjo (keramika)	AZ-2.1	ATIKA PRITLJUČJE - OPEČNATA OMETANA FASADNA STENA
	FINALNI TLAK - gres keramika ali plošče iz naravnega kamna	- ZAKLJUČNI FASADNI SLOJ	- cm
	- DISTANČNIKI višina odvisna od naklona (npr. Buzon ali enakovredno)	- TOPLOTNA IZOLACIJA EPS (npr. Fragmat EPS F 035)	2,0 cm
	- SINTEZNA STREŠNA HIDROIZOLACIJA (npr. Riparol HPK ali enakovredno)	- LEPILONA MALTA ZA EPS	0,5 cm
	- TOPLOTNA IZOLACIJA EPS 150 (npr. Fragmat EPS 150 ali enakovredno)	- OPEČNI ZIDAK (npr. Porotherm Wienerberger 20 S Plus ali enakovredno)	20,0 cm
T-3.10	- AB MEDETAŽNA PLOŠČA	- TOPLOTNA IZOLACIJA EPS (npr. Fragmat EPS F 035)	10,0 cm
	- ZUNANJJI OMET	- ZAKLJUČNI FASADNI SLOJ	2,0 cm
	- (po navodilih geometanika)		55,0 cm
	- GRADBENI FILC filtrski sloj proti zamujanju		
	- (po navodilih geometanika)		
T-3.11	TLAK V PRITLJUJU - zunan nad kletjo (keramika)	AZ-2.2	ATIKA PRITLJUČJE - OPEČNATA OMETANA FASADNA STENA
	FINALNI TLAK - gres keramika ali plošče iz naravnega kamna	- ZAKLJUČNI FASADNI SLOJ	- cm
	- DISTANČNIKI višina odvisna od naklona (npr. Buzon ali enakovredno)	- TOPLOTNA IZOLACIJA EPS (npr. Fragmat EPS F 035)	2,0 cm
	- SINTEZNA STREŠNA HIDROIZOLACIJA (npr. Riparol HPK ali enakovredno)	- LEPILONA MALTA ZA EPS	0,5 cm
	- TOPLOTNA IZOLACIJA EPS 150 (npr. Fragmat EPS 150 ali enakovredno)	- OPEČNI ZIDAK (npr. Porotherm Wienerberger 20 S Plus ali enakovredno)	20,0 cm
T-3.12	- AB MEDETAŽNA PLOŠČA	- TOPLOTNA IZOLACIJA EPS (npr. Fragmat EPS F 035)	10,0 cm
	- ZUNANJJI OMET	- ZAKLJUČNI FASADNI SLOJ	2,0 cm
	- (po navodilih geometanika)		55,0 cm
	- GRADBENI FILC filtrski sloj proti zamujanju		
	- (po navodilih geometanika)		
T-3.13	TLAK V PRITLJUJU - zunan nad kletjo (keramika)	NS-1.1	NOTRANJNA STENA OPEKA d= 30cm
	FINALNI TLAK - gres keramika ali plošče iz naravnega kamna	- NOTRANJJI OMET	- cm
	- DISTANČNIKI višina odvisna od naklona (npr. Buzon ali enakovredno)	- OPEČNI ZIDAK	30,0 cm
	- SINTEZNA STREŠNA HIDROIZOLACIJA (npr. Riparol HPK ali enakovredno)	- NOTRANJJI OMET	2,0 cm
	- TOPLOTNA IZOLACIJA EPS 150 (npr. Fragmat EPS 150 ali enakovredno)	- NOTRANJJI OMET	34,0 cm
T-3.14	- AB MEDETAŽNA PLOŠČA		
	- ZUNANJJI OMET		
	- (po navodilih geometanika)		
	- GRADBENI FILC filtrski sloj proti zamujanju		
	- (po navodilih geometanika)		
T-3.15	TLAK V PRITLJUJU - zunan nad kletjo (keramika)	NS-1.2	NOTRANJNA STENA OPEKA d= 25cm
	FINALNI TLAK - gres keramika ali plošče iz naravnega kamna	- NOTRANJJI OMET	- cm
	- DISTANČNIKI višina odvisna od naklona (npr. Buzon ali enakovredno)	- OPEČNI ZIDAK	25,0 cm
	- SINTEZNA STREŠNA HIDROIZOLACIJA (npr. Riparol HPK ali enakovredno)	- NOTRANJJI OMET	2,0 cm
	- TOPLOTNA IZOLACIJA EPS 150 (npr. Fragmat EPS 150 ali enakovredno)	- NOTRANJJI OMET	29,0 cm
T-3.16	- AB MEDETAŽNA PLOŠČA		
	- ZUNANJJI OMET		
	- (po navodilih geometanika)		
	- GRADBENI FILC filtrski sloj proti zamujanju		
	- (po navodilih geometanika)		
T-3.17	TLAK V PRITLJUJU - zunan nad kletjo (keramika)	NS-1.3	NOTRANJNA STENA OPEKA d= 20cm
	FINALNI TLAK - gres keramika ali plošče iz naravnega kamna	- NOTRANJJI OMET	- cm
	- DISTANČNIKI višina odvisna od naklona (npr. Buzon ali enakovredno)	- OPEČNI ZIDAK	20,0 cm
	- SINTEZNA STREŠNA HIDROIZOLACIJA (npr. Riparol HPK ali enakovredno)	- NOTRANJJI OMET	2,0 cm
	- TOPLOTNA IZOLACIJA EPS 150 (npr. Fragmat EPS 150 ali enakovredno)	- NOTRANJJI OMET	24,0 cm
T-3.18	- AB MEDETAŽNA PLOŠČA		
	- ZUNANJJI OMET		
	- (po navodilih geometanika)		
	- GRADBENI FILC filtrski sloj proti zamujanju		
	- (po navodilih geometanika)		
T-3.19	TLAK V PRITLJUJU - zunan nad kletjo (keramika)	PS-1.1	NOTRANJNA STENA MAVČNO-KARTONSKA d= 18cm
	FINALNI TLAK - gres keramika ali plošče iz naravnega kamna	- MAVČNO-KARTONSKA PLOŠČA 1,5 cm	- cm
	- DISTANČNIKI višina odvisna od naklona (npr. Buzon ali enakovredno)	- KOVINSKA PODKONSTRUKCIJA (POLNILNO NEGORLJIVA KAMENA VOLNA min. 5,0cm)	1,3 cm
	- SINTEZNA STREŠNA HIDROIZOLACIJA (npr. Riparol HPK ali enakovredno)	- MAVČNO-KARTONSKA PLOŠČA 1,5 cm	1,3 cm
	- TOPLOTNA IZOLACIJA EPS 150 (npr. Fragmat EPS 150 ali enakovredno)	- NOTRANJJI OMET	17,5 cm
T-3.20	- AB MEDETAŽNA PLOŠČA		
	- ZUNANJJI OMET		
	- (po navodilih geometanika)		
	- GRADBENI FILC filtrski sloj proti zamujanju		
	- (po navodilih geometanika)		
T-3.21	TLAK V PRITLJUJU - zunan nad kletjo (keramika)	PS-1.2	NOTRANJNA STENA MAVČNO-KARTONSKA d= 18cm
	FINALNI TLAK - gres keramika ali plošče iz naravnega kamna	- MAVČNO-KARTONSKA PLOŠČA 1,5 cm	- cm
	- DISTANČNIKI višina odvisna od naklona (npr. Buzon ali enakovredno)	- KOVINSKA PODKONSTRUKCIJA (POLNILNO NEGORLJIVA KAMENA VOLNA min. 5,0cm)	1,3 cm
	- SINTEZNA STREŠNA HIDROIZOLACIJA (npr. Riparol HPK ali enakovredno)	- MAVČNO-KARTONSKA PLOŠČA 1,5 cm	1,3 cm
	- TOPLOTNA IZOLACIJA EPS 150 (npr. Fragmat EPS 150 ali enakovredno)	- NOTRANJJI OMET	17,5 cm
T-3.22	- AB MEDETAŽNA PLOŠČA		
	- ZUNANJJI OMET		
	- (po navodilih geometanika)		
	- GRADBENI FILC filtrski sloj proti zamujanju		
	- (po navodilih geometanika)		
T-3.23	TLAK V PRITLJUJU - zunan nad kletjo (keramika)		
	FINALNI TLAK - gres keramika ali plošče iz naravnega kamna		
	- DISTANČNIKI višina odvisna od naklona (npr. Buzon ali enakovredno)		
	- SINTEZNA STREŠNA HIDROIZOLACIJA (npr. Riparol HPK ali enakovredno)		
	- TOPLOTNA IZOLACIJA EPS 150 (npr. Fragmat EPS 150 ali enakovredno)		
T-3.24	- AB MEDETAŽNA PLOŠČA		
	- ZUNANJJI OMET		
	- (po navodilih geometanika)		
	- GRADBENI FILC filtrski sloj proti zamujanju		
	- (po navodilih geometanika)		
T-3.25	TLAK V PRITLJUJU - zunan nad kletjo (keramika)		
	FINALNI TLAK - gres keramika ali plošče iz naravnega kamna		
	- DISTANČNIKI višina odvisna od naklona (npr. Buzon ali enakovredno)		
	- SINTEZNA STREŠNA HIDROIZOLACIJA (npr. Riparol HPK ali enakovredno)		
	- TOPLOTNA IZOLACIJA EPS 150 (npr. Fragmat EPS 150 ali enakovredno)		
T-3.26	- AB MEDETAŽNA PLOŠČA		
	- ZUNANJJI OMET		
	- (po navodilih geometanika)		
	- GRADBENI FILC filtrski sloj proti zamujanju		
	- (po navodilih geometanika)		
T-3.27	TLAK V PRITLJUJU - zunan nad kletjo (keramika)		
	FINALNI TLAK - gres keramika ali plošče iz naravnega kamna		
	- DISTANČNIKI višina odvisna od naklona (npr. Buzon ali enakovredno)		
	- SINTEZNA STREŠNA HIDROIZOLACIJA (npr. Riparol HPK ali enakovredno)		
	- TOPLOTNA IZOLACIJA EPS 150 (npr. Fragmat EPS 150 ali enakovredno)		
T-3.28	- AB MEDETAŽNA PLOŠČA		
	- ZUNANJJI OMET		
	- (po navodilih geometanika)		
	- GRADBENI FILC filtrski sloj proti zamujanju		
	- (po navodilih geometanika)		
T-3.29	TLAK V PRITLJUJU - zunan nad kletjo (keramika)		
	FINALNI TLAK - gres keramika ali plošče iz naravnega kamna		
	- DISTANČNIKI višina odvisna od naklona (npr. Buzon ali enakovredno)		
	- SINTEZNA STREŠNA HIDROIZOLACIJA (npr. Riparol HPK ali enakovredno)		
	- TOPLOTNA IZOLACIJA EPS 150 (npr. Fragmat EPS 150 ali enakovredno)		
T-3.30	- AB MEDETAŽNA PLOŠČA		
	- ZUNANJJI OMET		
	- (po navodilih geometanika)		
	- GRADBENI FILC filtrski sloj proti zamujanju		
	- (po navodilih geometanika)		
T-3.31	TLAK V PRITLJUJU - zunan nad kletjo (keramika)		
	FINALNI TLAK - gres keramika ali plošče iz naravnega kamna		
	- DISTANČNIKI višina odvisna od naklona (npr. Buzon ali enakovredno)		
	- SINTEZNA STREŠNA HIDROIZOLACIJA (npr. Riparol HPK ali enakovredno)		
	- TOPLOTNA IZOLACIJA EPS 150 (npr. Fragmat EPS 150 ali enakovredno)		
T-3.32	- AB MEDETAŽNA PLOŠČA		
	- ZUNANJJI OMET		
	- (po navodilih geometanika)		
	- GRADBENI FILC filtrski sloj proti zamujanju		
	- (po navodilih geometanika)		
T-3.33	TLAK V PRITLJUJU - zunan nad kletjo (keramika)		
	FINALNI TLAK - gres keramika ali plošče iz naravnega kamna		
	- DISTANČNIKI višina odvisna od naklona (npr. Buzon ali enakovredno)		
	- SINTEZNA STREŠNA HIDROIZOLACIJA (npr. Riparol HPK ali enakovredno)		
	- TOPLOTNA IZOLACIJA EPS 150 (npr. Fragmat EPS 150 ali enakovredno)		
T-3.34	- AB MEDETAŽNA PLOŠČA		
	- ZUNANJJI OMET		
	- (po navodilih geometanika)		
	- GRADBENI FILC filtrski sloj proti zamujanju		
	- (po navodilih geometanika)		
T-3.35	TLAK V PRITLJUJU - zunan nad kletjo (keramika)		
	FINALNI TLAK - gres keramika ali plošče iz naravnega kamna		
	- DISTANČNIKI višina odvisna od naklona (npr. Buzon ali enakovredno)		
	- SINTEZNA STREŠNA HIDROIZOLACIJA (npr. Riparol HPK ali enakovredno)		
	- TOPLOTNA IZOLACIJA EPS 150 (npr. Fragmat EPS 150 ali enakovredno)		
T-3.36	- AB MEDETAŽNA PLOŠČA		
	- ZUNANJJI OMET		
	- (po navodilih geometanika)		
	- GRADBENI FILC filtrski sloj proti zamujanju		
	- (po navodilih geometanika)		
T-3.37	TLAK V PRITLJUJU - zunan nad kletjo (keramika)		
	FINALNI TLAK - gres keramika ali plošče iz naravnega kamna		
	- DISTANČNIKI višina odvisna od naklona (npr. Buzon ali enakovredno)		
	- SINTEZNA STREŠNA HIDROIZOLACIJA (npr. Riparol HPK ali enakovredno)		
	- TOPLOTNA IZOLACIJA EPS 150 (npr. Fragmat EPS 150 ali enakovredno)		
T-3.38	- AB MEDETAŽNA PLOŠČA		
	- ZUNANJJI OMET		
	- (po navodilih geometanika)		
	- GRADBENI FILC filtrski sloj proti zamujanju		
	- (po navodilih geometanika)		
T-3.39	TLAK V PRITLJUJU - zunan nad kletjo (keramika)		

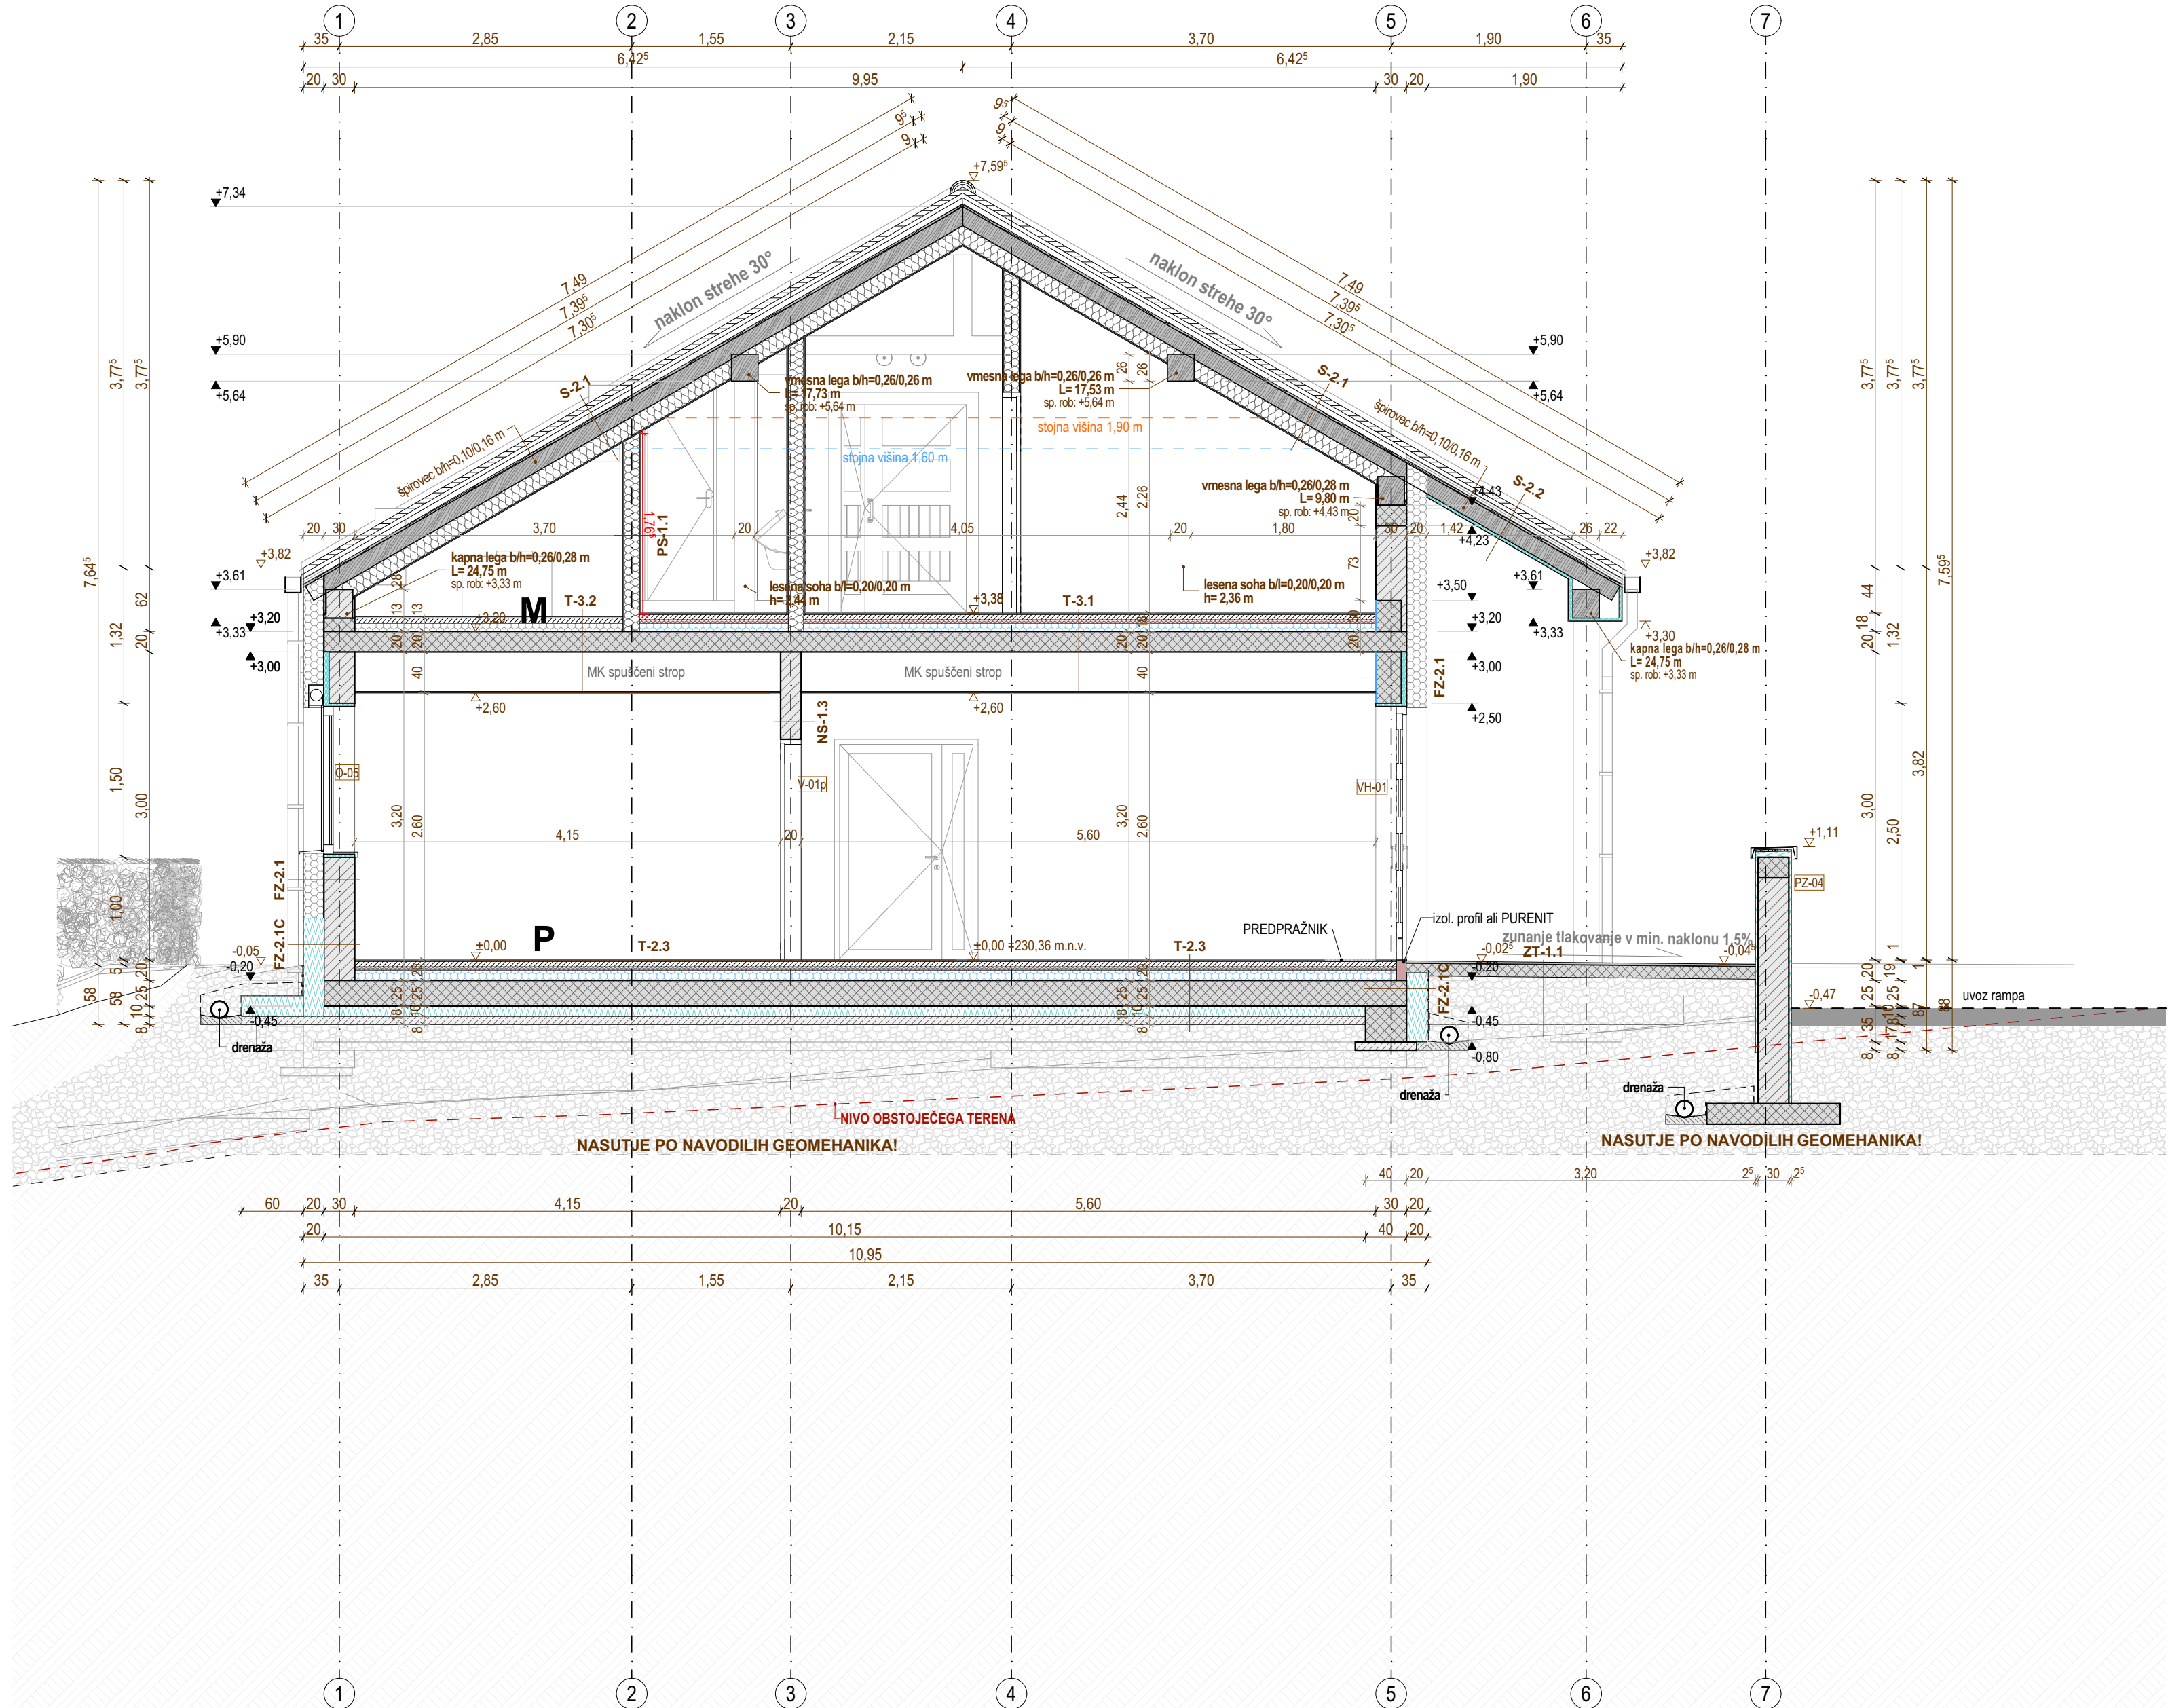

SESTAVE HORIZONTALNIH KONSTRUKCIJ (TLAKI, MEDETAŽNE KONSTRUKCIJE, STREHE)		SESTAVE VERTIKALNIH KONSTRUKCIJ (NOSILNE, NENOSILNE, PREDELNE STENE)		
TLAKI		ZUNANJE STENE		
ZT-1.1	TLAK ZUNAJ - zunanja tlakovana površina		AB STENA 30 cm VKOPANA	
	- FINALNI TLAK - gres keramika ali plošče iz naravnega kamna	2,0 cm	- ZASUTJE Z ZASIPNIM MATERIALOM v kampadah	
	- DEFORMABILNO LEPILO, ODOPORNO PROTI ZMRZALU	0,5 cm	- ZASČITA T.I. - PVC lepilna membrana (npr. GRAMAT Grl ali enakovredno)	
	- AB TALNA PLOŠČA	12,0 cm	- TOPLNOTNA IZOLACIJA XPS VODOODBOJNA (npr. Fragmat XPS 300 GL ali enakovredno)	
	- PE folija	0,2 cm	- LEPLINA MALTA ZA XPS vodotesna	
	- TAMPONSKO NASUTJE kamnili protizmrzinski material (drobljenec)	- cm	- AB STENA - VODOTESNA S KRISTALIZACIJO (npr. Xypex ali enakovredno)	
- GRADBENI FILC filtrski sloj proti zamujanju	- cm	- NOTRANJNI OMET		
		14,7 cm		
T-1.1	TLAK V KLETI- hodnik in garderoba TG		FZ-1.1C AB STENA 30 cm območje COKLA	
	- FINALNI TLAK - keramika (skupna debelina slojev nad temeljno ploščo 20,0 cm)	1,0 cm	- ZASČITA T.I. - PVC lepilna membrana (npr. GRAMAT Grl ali enakovredno) do kote terena	
	- CEMENTNO LEPILO za keramiko	0,5 cm	- ZAKLJUČNI FASADNI SLOJ- kontakt fasada nad koto terena	
	- MIKROARMIRANI CEMENTNI ESTRIH (višino prilagoditi glede na finalni tlak)	5,2 cm	- TOPLNOTNA IZOLACIJA XPS VODOODBOJNA (npr. Fragmat XPS 300 GL ali enakovredno)	
	- SISTEMSKA PLOŠČA ZA TALNO GRETEJE (npr. Fragmat Sitotermal Duo 11 ali enakovredno)	3,3 cm	- LEPILNA MALTA ZA XPS vodotesna	
	- TOPLNOTNA IZOLACIJA EPS 150 (npr. Fragmat EPS 150 ali enakovredno)	10,0 cm	- AB STENA - VODOTESNA S KRISTALIZACIJO (npr. Xypex ali enakovredno)	
	- AB TEMELJNA PLOŠČA - VODOTESNA S KRISTALIZACIJO (npr. Xypex ali enakovredno)	30,0 cm	- NOTRANJNI OMET	
	- ZAPORA PROTI VLAZI (npr. Gelflas PE 3000)	- cm		
	- TAMPONSKO NASUTJE kamnili protizmrzinski material (drobljenec) deb. min. 60 cm	- cm		
	- GRADBENI FILC filtrski sloj proti zamujanju	- cm		
		50,0 cm		
T-1.2	TLAK V KLETI- skladišče K-09 in tehnični prostor K-08 brez TG		FZ-1.2 AB STENA 25 cm VKOPANA	
	- FINALNI TLAK - keramika (skupna debelina slojev nad medetažno ploščo 20,0 cm)	1,0 cm	- ZASUTJE Z ZASIPNIM MATERIALOM v kampadah	
	- CEMENTNO LEPILO za keramiko	0,5 cm	- ZASČITA T.I. - PVC lepilna membrana (npr. GRAMAT Grl ali enakovredno)	
	- MIKROARMIRANI CEMENTNI ESTRIH (višino prilagoditi glede na finalni tlak)	5,2 cm	- TOPLNOTNA IZOLACIJA XPS VODOODBOJNA (npr. Fragmat XPS 300 GL ali enakovredno)	
	- SISTEMSKA PLOŠČA ZA TALNO GRETEJE (npr. Fragmat Sitotermal Duo 11 ali enakovredno)	3,3 cm	- LEPILNA MALTA ZA XPS vodotesna	
	- TOPLNOTNA IZOLACIJA EPS 150 (npr. Fragmat EPS 150 ali enakovredno)	10,0 cm	- AB STENA - VODOTESNA S KRISTALIZACIJO (npr. Xypex ali enakovredno)	
	- AB TEMELJNA PLOŠČA - VODOTESNA S KRISTALIZACIJO (npr. Xypex ali enakovredno)	30,0 cm	- NOTRANJNI OMET	
	- ZAPORA PROTI VLAZI (npr. Gelflas PE 3000)	- cm		
	- TAMPONSKO NASUTJE kamnili protizmrzinski material (drobljenec) deb. min. 60 cm	- cm		
	- GRADBENI FILC filtrski sloj proti zamujanju	- cm		
		50,0 cm		
T-1.3	TLAK V KLETI- garaža K-01 in K-02 brez TG		FZ-1.3C AB STENA 30 cm območje COKLA pri rampi	
	- FINALNI TLAK - keramika (skupna debelina slojev nad medetažno ploščo 20,0 cm)	1,0 cm	- ZASČITA T.I. - PVC lepilna membrana (npr. GRAMAT Grl ali enakovredno) do kote terena	
	- CEMENTNO LEPILO za keramiko	0,5 cm	- ZAKLJUČNI FASADNI SLOJ- kontakt fasada nad koto terena	
	- MIKROARMIRANI CEMENTNI ESTRIH (višino prilagoditi glede na finalni tlak)	5,2 cm	- TOPLNOTNA IZOLACIJA XPS VODOODBOJNA (npr. Fragmat XPS 300 GL ali enakovredno)	
	- SISTEMSKA PLOŠČA ZA TALNO GRETEJE (npr. Fragmat Sitotermal Duo 11 ali enakovredno)	3,3 cm	- LEPILNA MALTA ZA XPS vodotesna	
	- TOPLNOTNA IZOLACIJA EPS 150 (npr. Fragmat EPS 150 ali enakovredno)	10,0 cm	- AB STENA - VODOTESNA S KRISTALIZACIJO (npr. Xypex ali enakovredno)	
	- AB TEMELJNA PLOŠČA - VODOTESNA S KRISTALIZACIJO (npr. Xypex ali enakovredno)	30,0 cm	- NOTRANJNI OMET	
	- ZAPORA PROTI VLAZI (npr. Gelflas PE 3000)	- cm		
	- TAMPONSKO NASUTJE kamnili protizmrzinski material (drobljenec) deb. min. 60 cm	- cm		
	- GRADBENI FILC filtrski sloj proti zamujanju	- cm		
		50,0 cm		
T-2.1	TLAK V PRITLITUJU - nad kletjo TG		FZ-1.4 AB STENA 30 cm OMETANA FASADNA STENA V OBMUČJU COKLA	
	- FINALNI TLAK - keramika / vinil (skupna debelina slojev nad medetažno ploščo 20,0 cm)	1,0 cm	- ZASČITA T.I. - PVC lepilna membrana (npr. GRAMAT Grl ali enakovredno) do kote terena	
	- CEMENTNO LEPILO za keramiko	0,5 cm	- ZAKLJUČNI FASADNI SLOJ- kontakt fasada nad koto terena	
	- MIKROARMIRANI CEMENTNI ESTRIH (višino prilagoditi glede na finalni tlak)	5,2 cm	- TOPLNOTNA IZOLACIJA XPS VODOODBOJNA (npr. Fragmat XPS 300 GL ali enakovredno)	
	- SISTEMSKA PLOŠČA ZA TALNO GRETEJE (npr. Fragmat Sitotermal Duo 11 ali enakovredno)	3,3 cm	- LEPILNA MALTA ZA XPS vodotesna	
	- TOPLNOTNA IZOLACIJA EPS 150 (npr. Fragmat EPS 150 ali enakovredno)	10,0 cm	- AB STENA - VODOTESNA S KRISTALIZACIJO (npr. Xypex ali enakovredno)	
	- AB TEMELJNA PLOŠČA - VODOTESNA S KRISTALIZACIJO (npr. Xypex ali enakovredno)	30,0 cm	- NOTRANJNI OMET	
	- ZAPORA PROTI VLAZI (npr. Gelflas PE 3000)	- cm		
	- TAMPONSKO NASUTJE kamnili protizmrzinski material (drobljenec) deb. min. 60 cm	- cm		
	- GRADBENI FILC filtrski sloj proti zamujanju	- cm		
		50,0 cm		
T-2.2	TLAK V PRITLITUJU - nad kletjo brez TG - arhiv P-04		FZ-1.4C AB STENA 30 cm OMETANA FASADNA STENA V OBMUČJU COKLA	
	- FINALNI TLAK - vinil (skupna debelina slojev nad medetažno ploščo 20,0 cm)	1,0 cm	- ZASČITA T.I. - PVC lepilna membrana (npr. GRAMAT Grl ali enakovredno) do kote terena	
	- CEMENTNO LEPILO za keramiko	0,5 cm	- ZAKLJUČNI FASADNI SLOJ- kontakt fasada nad koto terena	
	- MIKROARMIRANI CEMENTNI ESTRIH (višino prilagoditi glede na finalni tlak)	5,2 cm	- TOPLNOTNA IZOLACIJA XPS VODOODBOJNA (npr. Fragmat XPS 300 GL ali enakovredno)	
	- SISTEMSKA PLOŠČA ZA TALNO GRETEJE (npr. Fragmat Sitotermal Duo 11 ali enakovredno)	3,3 cm	- LEPILNA MALTA ZA XPS vodotesna	
	- TOPLNOTNA IZOLACIJA EPS 150 (npr. Fragmat EPS 150 ali enakovredno)	10,0 cm	- AB STENA - VODOTESNA S KRISTALIZACIJO (npr. Xypex ali enakovredno)	
	- AB TEMELJNA PLOŠČA - VODOTESNA S KRISTALIZACIJO (npr. Xypex ali enakovredno)	30,0 cm	- NOTRANJNI OMET	
	- ZAPORA PROTI VLAZI (npr. Gelflas PE 3000)	- cm		
	- TAMPONSKO NASUTJE kamnili protizmrzinski material (drobljenec) deb. min. 60 cm	- cm		
	- GRADBENI FILC filtrski sloj proti zamujanju	- cm		
		50,0 cm		
T-2.3	TLAK V PRITLITUJU (keramika) TG		FZ-2.1 OPEČANA OMETANA FASADNA STENA	
	- FINALNI TLAK - keramika / vinil (skupna debelina slojev nad medetažno ploščo 20,0 cm)	1,0 cm	- ZAKLJUČNI FASADNI SLOJ	
	- CEMENTNO LEPILO za keramiko	0,5 cm	- TOPLNOTNA IZOLACIJA EPS (npr. Fragmat EPS F 035)	
	- MIKROARMIRANI CEMENTNI ESTRIH (višino prilagoditi glede na finalni tlak)	5,2 cm	- LEPILNA MALTA ZA EPS	
	- SISTEMSKA PLOŠČA ZA TALNO GRETEJE (npr. Fragmat Sitotermal Duo 11 ali enakovredno)	3,3 cm	- OPEČNI ZIDAK (npr. Porotherm Wienerberger 20 S Plus ali enakovredno)	
	- TOPLNOTNA IZOLACIJA EPS 150 (npr. Fragmat EPS 150 ali enakovredno)	10,0 cm	- NOTRANJNI OMET	
	- AB TEMELJNA PLOŠČA - VODOTESNA S KRISTALIZACIJO (npr. Xypex ali enakovredno)	30,0 cm		
	- ZAPORA PROTI VLAZI (npr. Gelflas PE 3000)	- cm		
	- TAMPONSKO NASUTJE kamnili protizmrzinski material (drobljenec) deb. 40-45 cm	- cm		
	- GRADBENI FILC filtrski sloj proti zamujanju	- cm		
		50,0 cm		
T-3.1	TLAK V MANSARDI - TG		FZ-2.2 ZUNANJA OPEČANA OMETANA FASADNA STENA	
	- FINALNI TLAK - keramika / vinil (skupna debelina slojev nad medetažno ploščo 18,0 cm)	1,0 cm	- ZAKLJUČNI FASADNI SLOJ	
	- CEMENTNO LEPILO za keramiko	0,5 cm	- TOPLNOTNA IZOLACIJA EPS (npr. Fragmat EPS F 035)	
	- MIKROARMIRANI CEMENTNI ESTRIH (višino prilagoditi glede na finalni tlak)	5,2 cm	- LEPILNA MALTA ZA EPS	
	- SISTEMSKA PLOŠČA ZA TALNO GRETEJE (npr. Fragmat Sitotermal Duo 11 ali enakovredno)	3,3 cm	- OPEČNI ZIDAK	
	- TOPLNOTNA IZOLACIJA EPS 150 (npr. Fragmat EPS 150 ali enakovredno)	10,0 cm	- ZAKLJUČNI FASADNI SLOJ	
	- AB TEMELJNA PLOŠČA - VODOTESNA S KRISTALIZACIJO (npr. Xypex ali enakovredno)	30,0 cm		
	- ZAPORA PROTI VLAZI (npr. Gelflas PE 3000)	- cm		
	- TAMPONSKO NASUTJE kamnili protizmrzinski material (drobljenec) deb. min. 60 cm	- cm		
	- GRADBENI FILC filtrski sloj proti zamujanju	- cm		
		50,0 cm		
T-3.2	TLAK V MANSARDI - tehnični prostor M-05 - brez TG		AZ-2.1 ATIKA PRITLITUJE - OPEČANA OMETANA FASADNA STENA	
	- FINALNI TLAK - vinil (skupna debelina slojev nad medetažno ploščo 14,0 cm)	1,0 cm	- ZAKLJUČNI FASADNI SLOJ	
	- CEMENTNO LEPILO za keramiko	0,5 cm	- TOPLNOTNA IZOLACIJA EPS (npr. Fragmat EPS F 035)	
	- MIKROARMIRANI CEMENTNI ESTRIH (višino prilagoditi glede na finalni tlak)	5,2 cm	- LEPILNA MALTA ZA EPS	
	- SISTEMSKA PLOŠČA ZA TALNO GRETEJE (npr. Fragmat Sitotermal Duo 11 ali enakovredno)	3,3 cm	- OPEČNI ZIDAK (npr. Porotherm Wienerberger 20 S Plus ali enakovredno)	
	- TOPLNOTNA IZOLACIJA EPS 150 (npr. Fragmat EPS 150 ali enakovredno)	10,0 cm	- LEPILNA MALTA ZA EPS	
	- AB TEMELJNA PLOŠČA - VODOTESNA S KRISTALIZACIJO (npr. Xypex ali enakovredno)	30,0 cm	- TOPLNOTNA IZOLACIJA EPS (npr. Fragmat EPS F 035)	
	- ZAPORA PROTI VLAZI (npr. Gelflas PE 3000)	- cm	- ZAKLJUČNI FASADNI SLOJ	
	- TAMPONSKO NASUTJE kamnili protizmrzinski material (drobljenec) deb. min. 60 cm	- cm		
	- GRADBENI FILC filtrski sloj proti zamujanju	- cm		
		50,0 cm		
T-3.3	TLAK V MANSARDI PREVIS - vhod		AZ-2.2 ATIKA PRITLITUJE - OPEČANA OMETANA FASADNA STENA	
	- FINALNI TLAK - keramika (skupna debelina slojev nad medetažno ploščo 16,0 cm)	1,0 cm	- ZAKLJUČNI FASADNI SLOJ	
	- CEMENTNO LEPILO za keramiko	0,5 cm	- TOPLNOTNA IZOLACIJA EPS (npr. Fragmat EPS F 035)	
	- MIKROARMIRANI CEMENTNI ESTRIH (višino prilagoditi glede na finalni tlak)	5,5 cm	- LEPILNA MALTA ZA EPS	
	- TOPLNOTNA IZOLACIJA EPS 150 (npr. Fragmat EPS 150 ali enakovredno)	10,0 cm	- OPEČNI ZIDAK (npr. Porotherm Wienerberger 20 S Plus ali enakovredno)	
	- AB TEMELJNA PLOŠČA - VODOTESNA S KRISTALIZACIJO (npr. Xypex ali enakovredno)	20,0 cm	- LEPILNA MALTA ZA EPS	
	- TOPLNOTNA IZOLACIJA EPS 150 (npr. Fragmat EPS 150 ali enakovredno)	5,0 cm	- TOPLNOTNA IZOLACIJA EPS (npr. Fragmat EPS F 035)	
	- ZUNANJNI OMET	44,0 cm	- ZAKLJUČNI FASADNI SLOJ	
			54,0 cm	
ST-1.1	TLAK V PRITLITUJU - zunanji nad kletjo (keramika)		NS-1.1 NOTRANJNA STENA OPEKA d= 30cm	
	- FINALNI TLAK - gres keramika ali plošče iz naravnega kamna	2,0 cm	- ZAKLJUČNI FASADNI SLOJ	
	- DISTANČNIKI višina odvisna od naklona (npr. Buzon ali enakovredno)	6,0 cm	- NOTRANJNI OMET	
	- SINTEZNA STREŠNA HIDROIZOLACIJA (npr. Rhepanol HFK ali enakovredno)	0,2 cm	- OPEČNI ZIDAK	
	- TOPLNOTNA IZOLACIJA V NAKLONU EPS 1,5% (npr. Fragmat EPS 200 v naklonu ali enakovredno)	9,0 cm	- NOTRANJNI OMET	
	- od 6,0 cm do 12,0 cm	12,0 cm		
- KERAMIČNA TOPLNOTNA NANO-IZOLACIJA (npr. Bronya Classic ali enakovredno) 0,001 kWh/m ²	0,2 cm			
- (±0,002 W/mK)				
- KERAMIČNA TERMO NANO-IZOLACIJA (npr. Bronya Hidroprohibitor ali enakovredno) 0,001	0,2 cm			
- kWh/m ² (±0,002 W/mK)	0,2 cm			
- AB TEMELJNA PLOŠČA	37,8 cm			
S-2.1	DVOKAPNA STREHA Z NAKLONOM 30° OPEČNATA KRITINA - topli del		NS-1.2 NOTRANJNA STENA OPEKA d= 25cm	
	- STREŠNA KRITINA - opečni strešniki	4,0 cm	- NOTRANJNI OMET	
	- PREČNE LESENE LETVE 60x40 mm (kontra letve)	4,0 cm	- OPEČNI ZIDAK	
	- VZDOLŽNE LESENE LETVE 60x50 mm (zračni kanal)	5,0 cm	- NOTRANJNI OMET	
	- PAROPROPUSTNA IN VODOODPORNJA FOLIJA (n LD5 0,04 ali enakovredno)	- cm		
	- LESENE DESKE ZA OPAŽ - min. debelina 2,4 cm	2,5 cm		
- NOSILNA KONSTRUKCIJA - ŠPIROVCI 10x16 cm in 12x16 cm	16,0 cm			
- TOPLNOTNA IZOLACIJA med strešno in Kf Unifit 035 ali enakovredno d= 16,0 cm	16,0 cm			
- PODKONSTRUKCIJA ZA NOTRANJO OBLORO - kovinska podkonstrukcija	16,0 cm			
- TOPLNOTNA IZOLACIJA pod strešno (npr. Kf Unifit 035 ali enakovredno)	2,0 cm			
- PARNJA ZAPORA (npr. Ki Homesal LDS10 ali enakovredno)	1,3 cm			
- NOTRANJA OBLORA mavčno-kartonska plošča (npr. Knauf GKB ali enakovredno)	46,8 cm			
S-2.2	DVOKAPNA STREHA Z NAKLONOM 30° OPEČNATA KRITINA - previs		PS-1.2 NOTRANJNA STENA MAVČNO-KARTONSKA d= 16cm	
	- STREŠNA KRITINA - opečni strešniki	4,0 cm	- MAVČNO-KARTONSKA PLOŠČA, 1,5 cm	
	- PREČNE LESENE LETVE 60x40 mm (kontra letve)	4,0 cm	- KOVINSKA PODKONSTRUKCIJA (POLNOLIT NEGORJLJIVA KAMENA VOLNA min. 5,0cm)	
	- VZDOLŽNE LESENE LETVE 60x50 mm (zračni kanal)	5,0 cm	- MAVČNO-KARTONSKA PLOŠČA, 1,5 cm	
	- PAROPROPUSTNA IN VODOODPORNJA FOLIJA (n LD5 0,04 ali enakovredno)	- cm		
	- LESENE DESKE ZA OPAŽ - min. debelina 2,4 cm	2,5 cm		
- NOSILNA KONSTRUKCIJA - ŠPIROVCI 10x16 cm in 12x16 cm	16,0 cm			
- ZUNANJA OBLORA - ZAPRANJE NAPUŠČA Z I.I. SKATLO iz XPS-a na podkonstrukciji	3,0 cm			
- ZUNANJNI OMET - barvni FASADE	36,5 cm			

6.1 SESTAVE HORIZONTALNIH KONSTRUKCIJ (TLAKI, MEDETAŽNE KONSTRUKCIJE, STREHE)

TLAKI

TLAKI ZUNAJ - zunanje talokovna površina
 FINALNI TLAK - gres keramika ali plošča z naravnega kamna
 DEFORMABILNO LEPILO, ODPORNO PROTI ZMRAČALU
 AB TALNA PLOŠČA
 PE folija
 TAMPONSKO NASUTJE s kamni protizmrzninski material (drobljence)
 GRADBENI FILC, filci skaj proti zamrzanju

14,7 cm
 2,0 cm
 0,5 cm
 12,0 cm
 0,2 cm
 - cm
 - cm

T-1.1 TLAK V KLETI: hodnik in garderobe TG

FINALNI TLAK - keramika (skupna debelina slojev nad temeljno ploščo 20,0 cm)
 CEMENTNO LEPILO za keramiko
 MIKROARMIRANI CEMENTNI ESTRIH (vključno prilagoditvi glede na fazijski tisk)
 SISTEMSKA PLOŠČA ZA TALNO GRETELJE (npr. Fragmat Strorermal Duo 11 ali enakovredno)
 TOPLOTNA IZOLACIJA EPS 150 (npr. Fragmat EPS 150 ali enakovredno)
 AB TEMELJNA PLOŠČA - VODOTESNA S KRISTALIZACIJO (npr. Xypex ali enakovredno)
 ZAPORA PROTI VLAZI (npr. Gelfas PE 3000)
 TAMPONSKO NASUTJE s kamni protizmrzninski material (drobljence) deb. 40-45 cm
 GRADBENI FILC, filci skaj proti zamrzanju

1,0 cm
 0,5 cm
 5,2 cm
 3,3 cm
 10,0 cm
 30,0 cm
 0,0 cm
 - cm
 - cm

T-1.2 TLAK V KLETI: skladišče K-09 in tehnični prostor K-08 brez TG

FINALNI TLAK - iskalno odprta splošna prepletavila, drsnost min. R9
 MIKROARMIRANI ESTRIH z dodatno fazijsko obdelavo 8,0 cm
 PE folija
 TOPLOTNA IZOLACIJA EPS 150 (npr. Fragmat EPS 150 ali enakovredno)
 AB TEMELJNA PLOŠČA - VODOTESNA S KRISTALIZACIJO (npr. Xypex ali enakovredno)
 ZAPORA PROTI VLAZI (npr. Gelfas PE 3000)
 TAMPONSKO NASUTJE s kamni protizmrzninski material (drobljence) deb. min. 60 cm
 GRADBENI FILC, filci skaj proti zamrzanju

0,5 cm
 8,0 cm
 7,5 cm
 12,0 cm
 30,0 cm
 0,0 cm
 - cm
 - cm

T-1.3 TLAK V KLETI: garaža K-01 in K-02 brez TG

FINALNI TLAK - iskalno odprta splošna prepletavila, drsnost min. R9
 MIKROARMIRANI ESTRIH V MIN. NAKLONU z dodatno fazijsko obdelavo 7,0 - 10,0 cm
 PE folija
 TOPLOTNA IZOLACIJA XPS (npr. Fragmat XPS 300 GL ali enakovredno)
 AB TEMELJNA PLOŠČA - VODOTESNA S KRISTALIZACIJO (npr. Xypex ali enakovredno)
 ZAPORA PROTI VLAZI (npr. Gelfas PE 3000)
 TAMPONSKO NASUTJE s kamni protizmrzninski material (drobljence) deb. min. 60 cm
 GRADBENI FILC, filci skaj proti zamrzanju

0,5 cm
 9,5 cm
 - cm
 10,0 cm
 30,0 cm
 0,0 cm
 20,0 cm
 50,0 cm

T-2.1 TLAK V PRITLJUČJU - nad kletjo TG

FINALNI TLAK - keramika / vni (skupna debelina slojev nad medetažno ploščo 20,0 cm)
 CEMENTNO LEPILO za keramiko
 MIKROARMIRANI CEMENTNI ESTRIH (vključno prilagoditvi glede na fazijski tisk)
 SISTEMSKA PLOŠČA ZA TALNO GRETELJE (npr. Fragmat Strorermal Duo 11 ali enakovredno)
 TOPLOTNA IZOLACIJA EPS 150 (npr. Fragmat EPS 150 ali enakovredno)
 AB MEDETAŽNA PLOŠČA

1,0 cm
 0,5 cm
 5,2 cm
 3,3 cm
 10,0 cm
 10,0 cm
 20,0 cm
 40,0 cm

T-2.2 TLAK V PRITLJUČJU - nad kletjo brez TG - arhiv P-04

FINALNI TLAK - vni (skupna debelina slojev nad medetažno ploščo 20,0 cm)
 CEMENTNO LEPILO za keramiko
 MIKROARMIRANI CEMENTNI ESTRIH (vključno prilagoditvi glede na fazijski tisk)
 PE folija
 TOPLOTNA IZOLACIJA EPS 150 (npr. Fragmat EPS 150 ali enakovredno)
 AB MEDETAŽNA PLOŠČA

1,0 cm
 0,5 cm
 5,2 cm
 3,3 cm
 10,0 cm
 10,0 cm
 20,0 cm
 40,0 cm

T-2.3 TLAK V PRITLJUČJU (keramika) TG

FINALNI TLAK - keramika / vni (skupna debelina slojev nad medetažno ploščo 20,0 cm)
 CEMENTNO LEPILO za keramiko
 MIKROARMIRANI CEMENTNI ESTRIH (vključno prilagoditvi glede na fazijski tisk)
 SISTEMSKA PLOŠČA ZA TALNO GRETELJE (npr. Fragmat Strorermal Duo 11 ali enakovredno)
 TOPLOTNA IZOLACIJA EPS 150 (npr. Fragmat EPS 150 ali enakovredno)
 AB TEMELJNA PLOŠČA - VODOTESNA S KRISTALIZACIJO (npr. Xypex ali enakovredno)
 ZAPORA PROTI VLAZI (npr. Gelfas PE 3000)
 TAMPONSKO NASUTJE s kamni protizmrzninski material (drobljence) deb. 40-45 cm
 GRADBENI FILC, filci skaj proti zamrzanju

1,0 cm
 0,5 cm
 5,2 cm
 3,3 cm
 10,0 cm
 30,0 cm
 0,0 cm
 - cm
 - cm

T-3.1 TLAK V MANSARDI - TG

FINALNI TLAK - keramika / vni (skupna debelina slojev nad medetažno ploščo 18,0 cm)
 CEMENTNO LEPILO za keramiko
 MIKROARMIRANI CEMENTNI ESTRIH (vključno prilagoditvi glede na fazijski tisk)
 SISTEMSKA PLOŠČA ZA TALNO GRETELJE (npr. Fragmat Strorermal Duo 11 ali enakovredno)
 TOPLOTNA IZOLACIJA EPS 150 (npr. Fragmat EPS 150 ali enakovredno)
 AB MEDETAŽNA PLOŠČA

1,0 cm
 0,5 cm
 5,2 cm
 3,3 cm
 10,0 cm
 30,0 cm
 0,0 cm
 - cm
 - cm

T-3.2 TLAK V MANSARDI: tehnični prostor M-05 - brez TG

FINALNI TLAK - vni (skupna debelina slojev nad medetažno ploščo 14,0 cm)
 CEMENTNO LEPILO za keramiko
 MIKROARMIRANI CEMENTNI ESTRIH (vključno prilagoditvi glede na fazijski tisk)
 SISTEMSKA PLOŠČA ZA TALNO GRETELJE (npr. Fragmat Strorermal Duo 11 ali enakovredno)
 TOPLOTNA IZOLACIJA EPS 150 (npr. Fragmat EPS 150 ali enakovredno)
 AB MEDETAŽNA PLOŠČA

1,0 cm
 0,5 cm
 5,2 cm
 3,3 cm
 10,0 cm
 30,0 cm
 0,0 cm
 - cm
 - cm

T-3.3 TLAK V MANSARDI: PREVIS - vhod

FINALNI TLAK - keramika (skupna debelina slojev nad medetažno ploščo 16,0 cm)
 CEMENTNO LEPILO za keramiko
 MIKROARMIRANI CEMENTNI ESTRIH (vključno prilagoditvi glede na fazijski tisk)
 SISTEMSKA PLOŠČA ZA TALNO GRETELJE (npr. Fragmat Strorermal Duo 11 ali enakovredno)
 TOPLOTNA IZOLACIJA EPS 150 (npr. Fragmat EPS 150 ali enakovredno)
 AB MEDETAŽNA PLOŠČA

1,0 cm
 0,5 cm
 5,2 cm
 3,3 cm
 10,0 cm
 30,0 cm
 0,0 cm
 - cm
 - cm

ST-2.1 TLAK V PRITLJUČJU - zunan nad kletjo (keramika)

FINALNI TLAK - gres keramika ali plošča iz naravnega kamna
 DISTANČNIKI vsilna odvisna od naklona (npr. Buzon ali enakovredno)
 SHITETIČNA STREŠNA HIDROIZOLACIJA (npr. Repapan HFK ali enakovredno)
 TOPLOTNA IZOLACIJA V NAKLONU EPS 1.5% (npr. Fragmat EPS 200 v naklonu ali enakovredno)
 od 6,0 cm do 12,0 cm
 KERAMČNA TOPLOTNA NANO-IZOLACIJA (npr. Bronya Classic ali enakovredno) 0,001 J/m²W/mK
 KERAMČNA TERMO NANO-IZOLACIJA (npr. Bronya Hidrophobizator ali enakovredno) 0,001 J/m²W/mK
 AB MEDETAŽNA PLOŠČA

2,0 cm
 6,0 cm
 0,2 cm
 9,0 cm
 14,0 cm
 0,2 cm
 0,2 cm
 20,0 cm
 37,6 cm

S-2.1 DVOKAPNA STREHA Z NAKLONOM 30° OPEČNATA KRITINA - topli del

STREŠNA KRITINA - splošni strešniki
 PREČNE LESENE LETVE 60x40 mm (kontra letve)
 VZDOLŽNE LESENE LETVE 60x50 mm (zračni kanal)
 PAROPROPASTNA IN VODOODPORNJA FOLIJA (npr. LDLS 0,04 ali enakovredno)
 LESENE DESKE ZA OPAŽ, min. debelina 2,4 cm
 NOSILNA KONSTRUKCIJA - SPIROVCI 10/16 cm in 12/16 cm
 TOPLOTNA IZOLACIJA med spirinci (npr. K1 Unifit 032 ali enakovredno) d= 16,0 cm
 POKROVNOSTRUKCIJA ZA NOTRANJO OBLONO - kovinska podkonstrukcija
 TOPLOTNA IZOLACIJA pod spirinci (npr. K1 Unifit 032 ali enakovredno)

4,0 cm
 4,0 cm
 5,0 cm
 10,0 cm
 2,5 cm
 16,0 cm
 16,0 cm
 - cm
 1,3 cm
 48,8 cm

S-2.2 DVOKAPNA STREHA Z NAKLONOM 30° OPEČNATA KRITINA - previs

STREŠNA KRITINA - splošni strešniki
 PREČNE LESENE LETVE 60x40 mm (kontra letve)
 VZDOLŽNE LESENE LETVE 60x50 mm (zračni kanal)
 PAROPROPASTNA IN VODOODPORNJA FOLIJA (npr. LDLS 0,04 ali enakovredno)
 LESENE DESKE ZA OPAŽ, min. debelina 2,4 cm
 NOSILNA KONSTRUKCIJA - SPIROVCI 10/16 cm in 12/16 cm
 ZUNANJA OBLONA - ZAPIRANJE NAPUŠČA z t.i. SKATLO u XPS-a na podkonstrukciji
 ZUNANJI OMET v barvi FASADE

4,0 cm
 4,0 cm
 5,0 cm
 10,0 cm
 2,5 cm
 16,0 cm
 16,0 cm
 - cm
 2,0 cm
 36,5 cm

6.2 SESTAVE VERTIKALNIH KONSTRUKCIJ (NOSILNE, NENOSILNE, PREDELNE STENE)

ZUNANJE STENE

FZ-1.1 AB STENA 30 cm OMETANA

ZASUŠITE Z ZASIPNIM MATERIALOM v kampadah
 ZASUŠITA T.I. - PVC čepasta membrana (npr. GRAMAT Grit ali enakovredno)
 TOPLOTNA IZOLACIJA XPS VODOODBOJNA (npr. Fragmat XPS 300 GL ali enakovredno)
 LEPLJENA MALTA ZA XPS vodotona
 AB STENA - VODOTESNA S KRISTALIZACIJO (npr. Xypex ali enakovredno)
 NOTRANJI OMET

- cm
 2,0 cm
 14,0 cm
 0,5 cm
 30,0 cm
 2,0 cm
 46,5 cm

FZ-1.1C AB STENA 30 cm območje COKLA

ZASUŠITA T.I. - PVC čepasta membrana (npr. GRAMAT Grit ali enakovredno) do kote terena
 ZAKLJUČNI FASADNI SLOJ, kontatir fasada nad koto terena
 TOPLOTNA IZOLACIJA XPS VODOODBOJNA (npr. Fragmat XPS 300 GL ali enakovredno)
 LEPLJENA MALTA ZA XPS vodotona
 AB STENA - VODOTESNA S KRISTALIZACIJO (npr. Xypex ali enakovredno)
 NOTRANJI OMET

- cm
 2,0 cm
 20,0 cm
 0,5 cm
 30,0 cm
 2,0 cm
 54,5 cm

FZ-1.2 AB STENA 25 cm VKOPANA

ZASUŠITE Z ZASIPNIM MATERIALOM v kampadah
 ZASUŠITA T.I. - PVC čepasta membrana (npr. GRAMAT Grit ali enakovredno)
 TOPLOTNA IZOLACIJA XPS VODOODBOJNA (npr. Fragmat XPS 300 GL ali enakovredno)
 LEPLJENA MALTA ZA XPS vodotona
 AB STENA - VODOTESNA S KRISTALIZACIJO (npr. Xypex ali enakovredno)
 NOTRANJI OMET

- cm
 2,0 cm
 14,0 cm
 0,5 cm
 25,0 cm
 2,0 cm
 41,5 cm

FZ-1.3 AB STENA 30 cm VKOPANA pri rampi

ZASUŠITE Z ZASIPNIM MATERIALOM v kampadah
 ZASUŠITA T.I. - PVC čepasta membrana (npr. GRAMAT Grit ali enakovredno)
 TOPLOTNA IZOLACIJA XPS VODOODBOJNA (npr. Fragmat XPS 300 GL ali enakovredno)
 LEPLJENA MALTA ZA XPS vodotona
 AB STENA - VODOTESNA S KRISTALIZACIJO (npr. Xypex ali enakovredno)
 NOTRANJI OMET

- cm
 2,0 cm
 10,0 cm
 0,5 cm
 30,0 cm
 2,0 cm
 42,5 cm

FZ-1.3C AB STENA 30 cm območje COKLA pri rampi

ZASUŠITA T.I. - PVC čepasta membrana (npr. GRAMAT Grit ali enakovredno) do kote terena
 ZAKLJUČNI FASADNI SLOJ, kontatir fasada nad koto terena
 TOPLOTNA IZOLACIJA XPS VODOODBOJNA (npr. Fragmat XPS 300 GL ali enakovredno)
 LEPLJENA MALTA ZA XPS vodotona
 AB STENA - VODOTESNA S KRISTALIZACIJO (npr. Xypex ali enakovredno)
 NOTRANJI OMET

- cm
 2,0 cm
 10,0 cm
 0,5 cm
 30,0 cm
 2,0 cm
 44,5 cm

FZ-1.4 AB STENA 30 cm OMETANA FASADNA STENA

ZAKLJUČNI FASADNI SLOJ
 TOPLOTNA IZOLACIJA EPS (npr. Fragmat EPS F 035 ali enakovredno)
 LEPLJENA MALTA ZA EPS
 AB STENA - VODOTESNA S KRISTALIZACIJO (npr. Xypex ali enakovredno)
 NOTRANJI OMET

2,0 cm
 20,0 cm
 0,5 cm
 30,0 cm
 2,0 cm
 54,5 cm

FZ-1.4C AB STENA 30 cm OMETANA FASADNA STENA V OBMČJU COKLA

ZASUŠITA T.I. - PVC čepasta membrana (npr. GRAMAT Grit ali enakovredno) do kote terena
 ZAKLJUČNI FASADNI SLOJ, kontatir fasada nad koto terena
 TOPLOTNA IZOLACIJA XPS VODOODBOJNA (npr. Fragmat XPS 300 GL ali enakovredno)
 LEPLJENA MALTA ZA XPS vodotona
 AB STENA - VODOTESNA S KRISTALIZACIJO (npr. Xypex ali enakovredno)
 NOTRANJI OMET

0,5 cm
 2,0 cm
 20,0 cm
 0,5 cm
 30,0 cm
 2,0 cm
 46,5 cm

FZ-2.1 OPEČNATA FASADNA STENA

ZAKLJUČNI FASADNI SLOJ
 TOPLOTNA IZOLACIJA EPS (npr. Fragmat EPS F 035)
 LEPLJENA MALTA ZA EPS
 OPEČNI ZIDAK (npr. Porotherm Wienerberger 30 S Plus ali enakovredno)
 ZAKLJUČNI FASADNI SLOJ (nad koto terena) ali
 TOPLOTNA IZOLACIJA XPS VODOODBOJNA (npr. Fragmat XPS 300 GL)
 LEPLJENA MALTA ZA XPS vodotona
 AB STENA - VODOTESNA S KRISTALIZACIJO (npr. Xypex ali enakovredno)
 NOTRANJI OMET

2,0 cm
 20,0 cm
 0,5 cm
 30,0 cm
 2,0 cm
 54,5 cm

FZ-2.2 ZUNANJA OPEČNATA OMETANA FASADNA STENA

ZAKLJUČNI FASADNI SLOJ
 TOPLOTNA IZOLACIJA EPS (npr. Fragmat EPS F 035)
 LEPLJENA MALTA ZA EPS
 OPEČNI ZIDAK
 ZAKLJUČNI FASADNI SLOJ

2,0 cm
 20,0 cm
 0,5 cm
 25,0 cm
 2,0 cm
 50,0 cm

AZ-2.1 ATIKA PRITLJUČJE: OPEČNATA OMETANA FASADNA STENA

ZAKLJUČNI FASADNI SLOJ
 TOPLOTNA IZOLACIJA EPS (npr. Fragmat EPS F 035)
 LEPLJENA MALTA ZA EPS
 OPEČNI ZIDAK (npr. Porotherm Wienerberger 20 S Plus ali enakovredno)
 LEPLJENA MALTA ZA EPS
 TOPLOTNA IZOLACIJA EPS (npr. Fragmat EPS F 035)
 ZAKLJUČNI FASADNI SLOJ

2,0 cm
 20,0 cm
 0,5 cm
 20,0 cm
 0,5 cm
 10,0 cm
 2,0 cm
 55,0 cm

AZ-2.2 ATIKA PRITLJUČJE: OPEČNATA OMETANA FASADNA STENA

ZAKLJUČNI FASADNI SLOJ
 TOPLOTNA IZOLACIJA EPS (npr. Fragmat EPS F 035)
 LEPLJENA MALTA ZA EPS
 OPEČNI ZIDAK (npr. Porotherm Wienerberger 20 S Plus ali enakovredno)
 LEPLJENA MALTA ZA EPS
 TOPLOTNA IZOLACIJA EPS (npr. Fragmat EPS F 035)
 ZAKLJUČNI FASADNI SLOJ

2,0 cm
 10,0 cm
 0,5 cm
 20,0 cm
 0,5 cm
 10,0 cm
 2,0 cm
 40,0 cm

NOTRANJE STENE

NS-1.1 NOTRANJA STENA OPEKA d=30cm

NOTRANJI OMET
 OPEČNI ZIDAK
 NOTRANJI OMET

2,0 cm
 30,0 cm
 2,0 cm
 34,0 cm

NS-1.2 NOTRANJA STENA OPEKA d=25cm

NOTRANJI OMET
 OPEČNI ZIDAK
 NOTRANJI OMET

2,0 cm
 25,0 cm
 2,0 cm
 29,0 cm

NS-1.3 NOTRANJA STENA OPEKA d=20cm

NOTRANJI OMET
 OPEČNI ZIDAK
 NOTRANJI OMET

2,0 cm
 20,0 cm
 2,0 cm
 24,0 cm

PS-1.1 NOTRANJA STENA MAVČNO-KARTONSKA d=18cm

MAVČNO-KARTONSKA PLOŠČA 1,5 cm
 KOVINSKA POKROVNOSTRUKCIJA (POLNLO NEGORLJIVA KAMENA VOLNA min. 5,0cm)
 MAVČNO-KARTONSKA PLOŠČA 1,5 cm

1,3 cm
 5,0 cm
 1,3 cm
 7,6 cm

PS-1.2 NOTRANJA STENA MAVČNO-KARTONSKA d=18cm

MAVČNO-KARTONSKA PLOŠČA 1,5 cm
 KOVINSKA POKROVNOSTRUKCIJA (POLNLO NEGORLJIVA KAMENA VOLNA min. 5,0cm)
 MAVČNO-KARTONSKA PLOŠČA 1,5 cm

1,3 cm
 15,0 cm
 1,3 cm
 17,6 cm


LEGENDA MATERIALOV:

amirani beton
 cementni estrih
 podbeton
 gramoz
 zemlja
 toplotna izolacija - XPS
 toplotna izolacija - EPS fasada
 montažne predelne stene
 toplotna izolacija - EPS tlaki
 sistemska plošča za talno ogrevanje

PS-TN: preboj stene
 PS-TN: preboj stropne plošče (nad prikazano etajo)
 PS-TN: preboj talne plošče (pod prikazano etajo)

LEGENDA:

požarni sektor
 ABC gasilnik na prah (S-6kg)

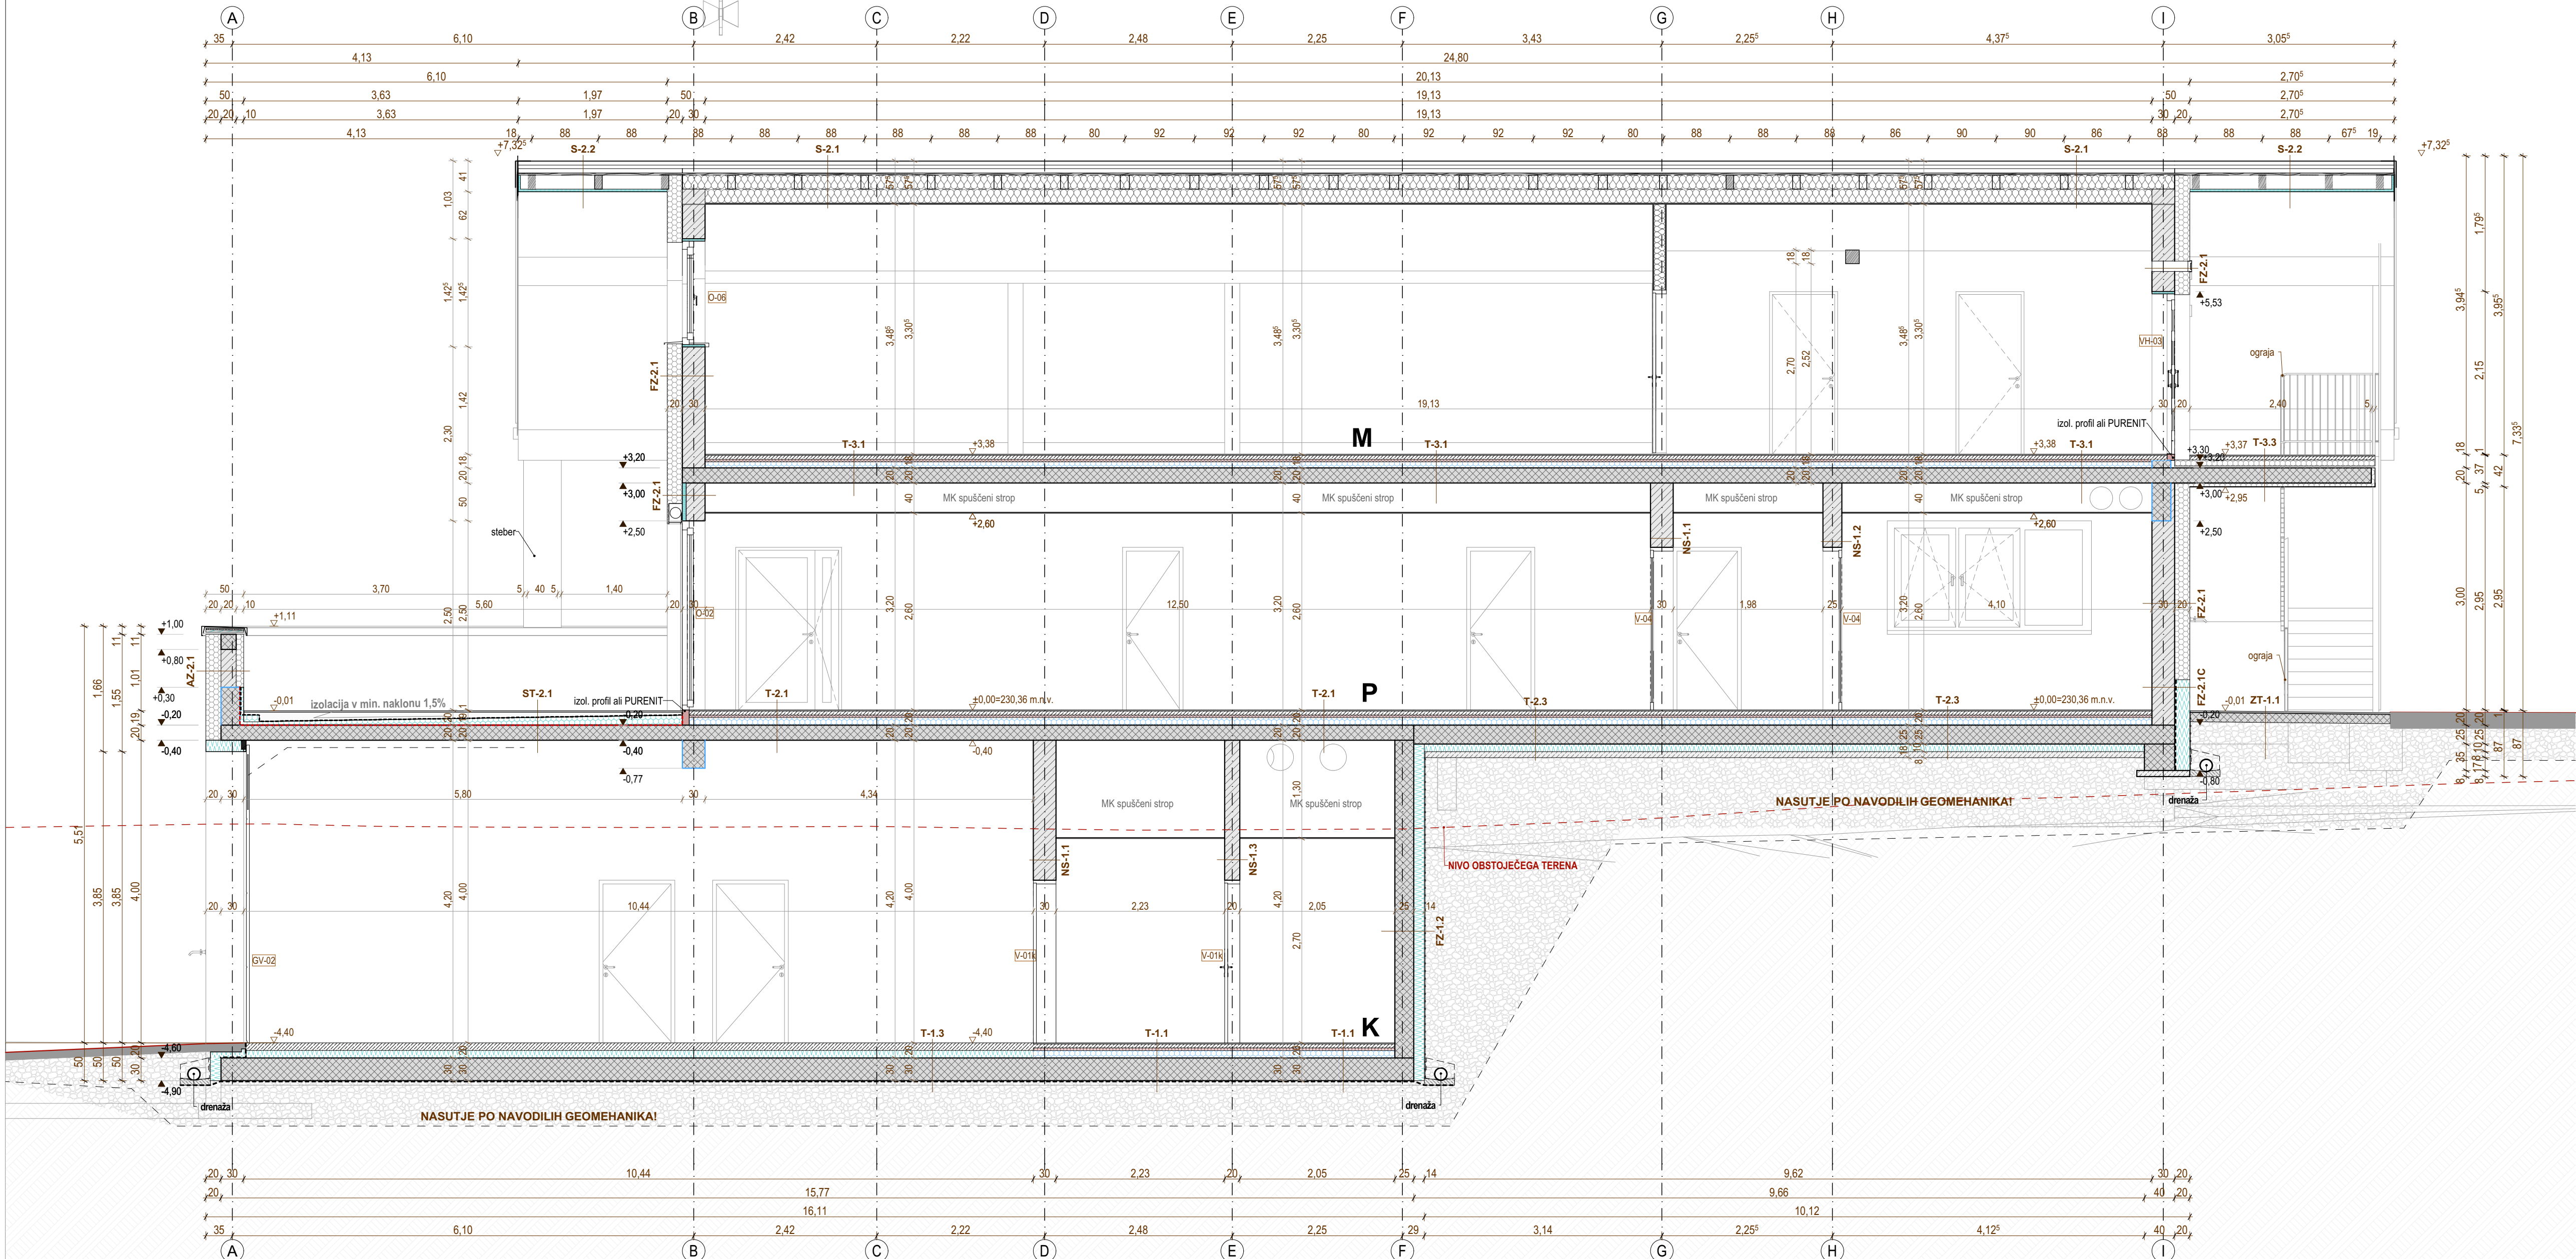

Vse kote in mere je potrebno preveriti na objektu, NALICJU MESTNI!
 kakor tudi skladnost (predvsem preboji) z ostalimi pripadajočimi načrti arhitekture, elektroinštalacij in strojnih inštalacij.
 Višinske kote prebojev so merjene od kote končnega tlaka pritlične etaže ±0,00m.
 Kote parapetov so merjene od kote končnega tlaka posamezne etaže.


V primeru morebitnih nepravilnosti ali sprememb obvezno obvestiti in se posvetovati s projektantom, izdelovalcem načrta.
 Spremembe projekta so možne le v soglasju s projektantom.

	Opis spremembe	Datum	Podpis	
vestitor:		vrsta in št. proj. dok.	Številka načrta:	
Občina Cirkulane	SOKPRO A R H I T E K T I	PZI 51-PZ12022	51-PZ12022-1-TL	
irkulane 58,		vrsta projekta:		
182 Cirkulane		1 - načrt s področja arhitekture		
jekt:	projektant: SOKPRO d.o.o., Gorisnica 56, 2272 Gorisnica tel.: 02743 0020 / mob.: 041 353 003 www.sokpro.eu / info@sokpro.eu	risba:		
asilski dom Cirkulane	odp. vodja projekta: Hanna Sychova, arhitektka, Ukrajina, PA ZAPS 2284	VZDOLŽNI PREREZ A-A		
	pooblaščenec arhitekta: Petra Žher Sok, univ.dipl.gosp.ind., IZS G-2143	nilna koda:	merilo:	
	izdelava:	± 0,00 = +230,36 m.n.v.	1:50	
kacija objekta:		datum izdelave:	risba št.:	
o. 474 - Cirkulane, parc. št.: 129/20, 129/23, 129/43		april 2024, dop. julij 2025		


 požarni sektor

 ABC gasilnik na prah (S-6kg)




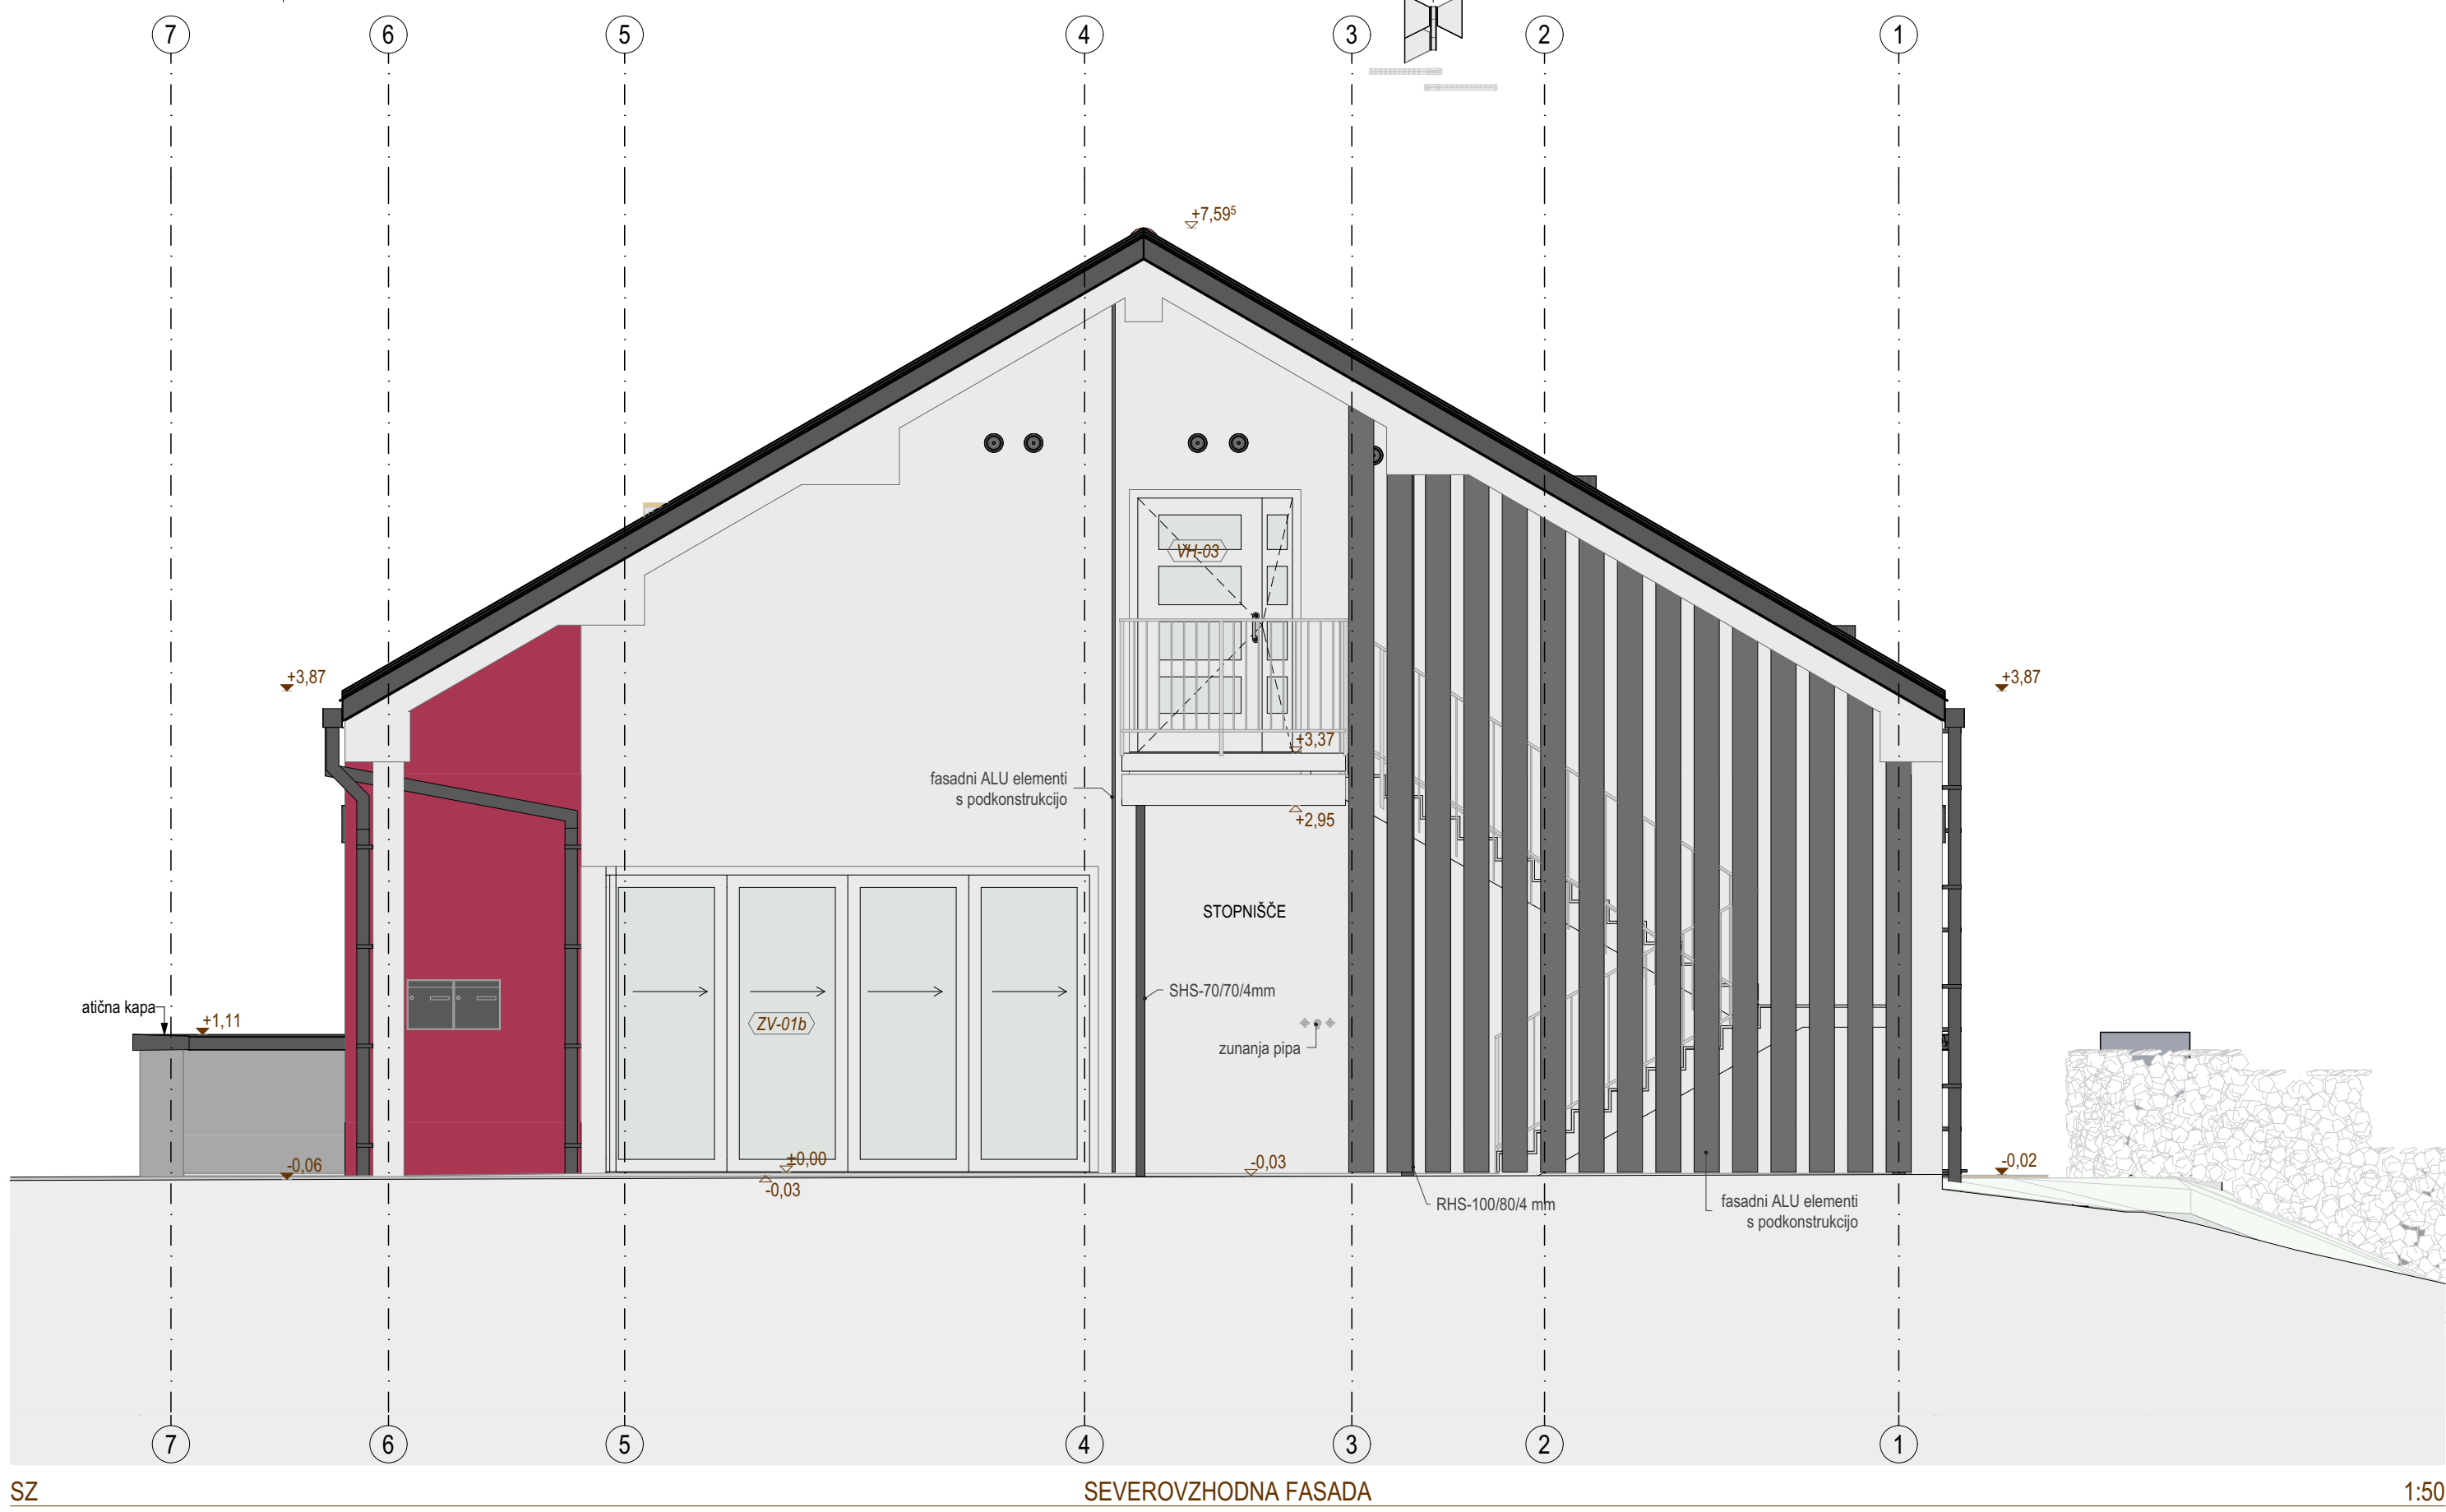


SZ SEVEROVZHODNA FASADA 1:50

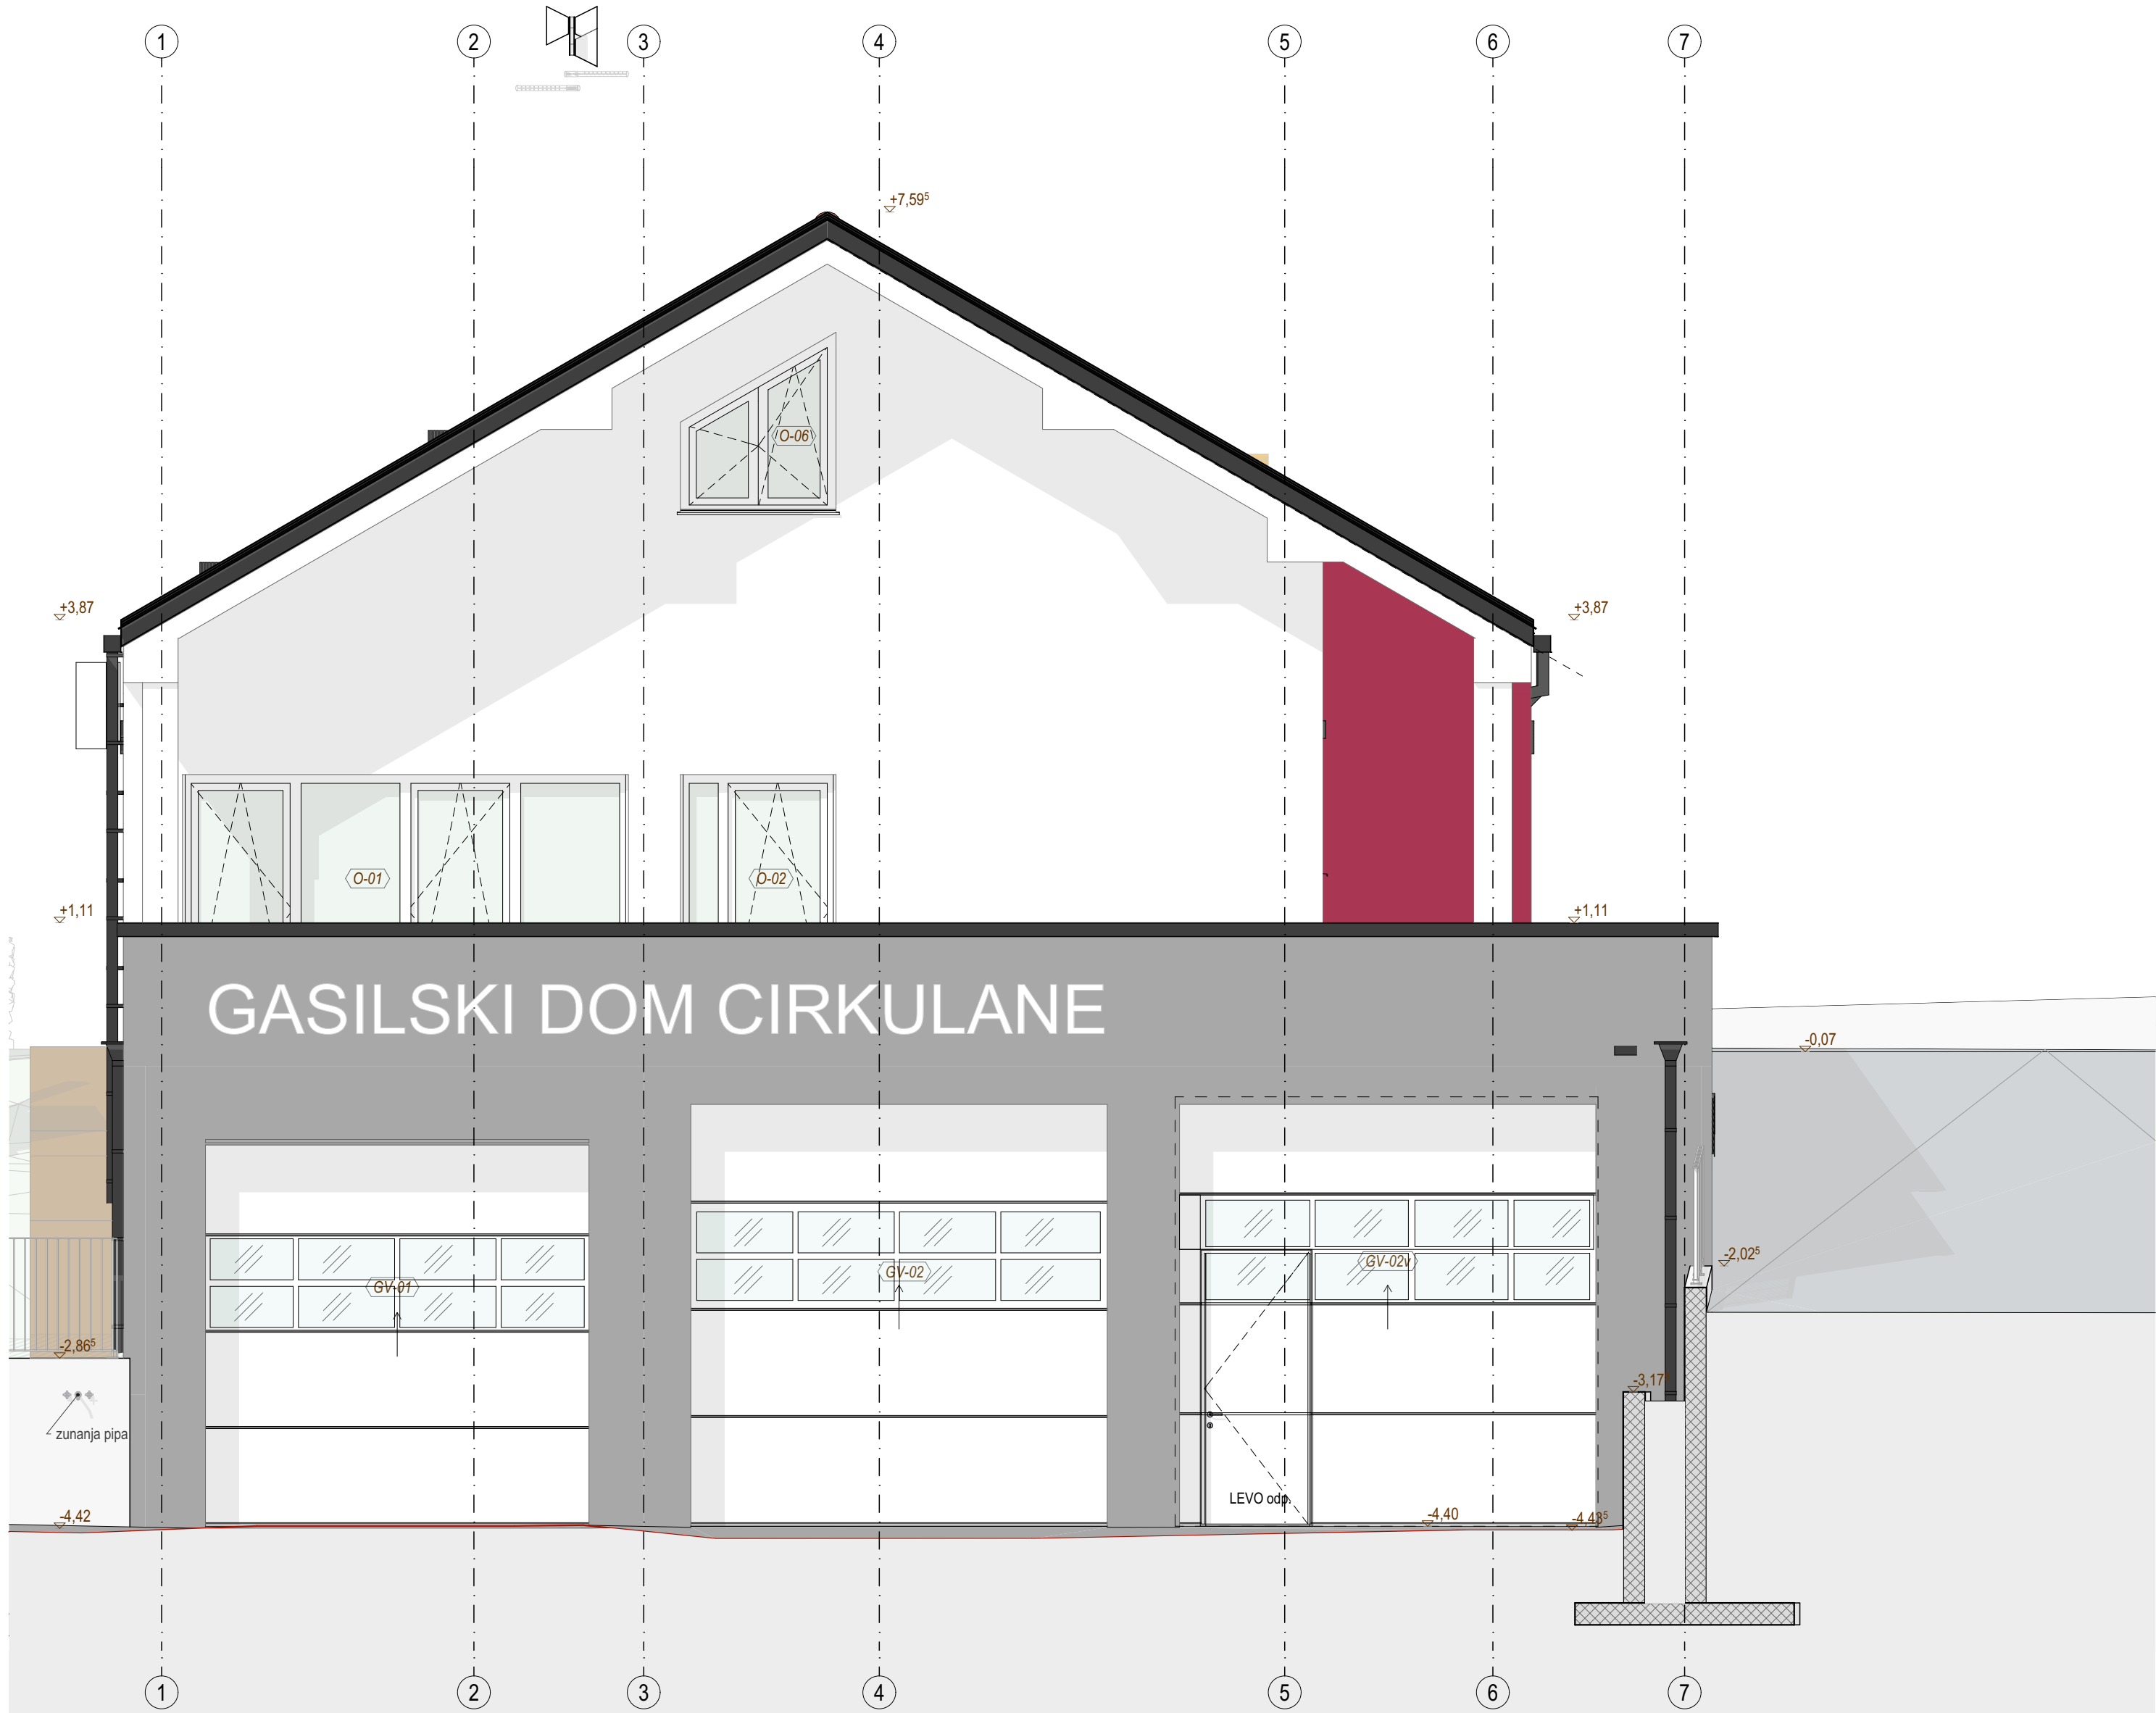

JV1 JUGOVZHODNA FASADA 1:50

Vse kote in mere je potrebno preveriti na objektu, NA LICU MESTA! kakor tudi skladnost (predvsem preboji) z ostalimi pripadajočimi načrti arhitekture, elektroinštalacij in strojnih inštalacij. Višinske kote prebojev so merjene od kote končnega tlaka pritlične etaže ±0,00m. Kote parapetov so merjene od kote končnega tlaka posamezne etaže.		V primeru morebitnih nepravilnosti ali sprememb obvezno obvestiti in se posvetovati s projektantom, izdelovalcem načrta. Spremembe projekta so možne le v soglasju s projektantom.	
3			
2			
1			
št.	Opis spremembe	Datum	Podpis
investitor:		vrsta in št. proj. dok.:	številka načrta:
Občina Cirkulane Cirkulane 58, 2282 Cirkulane		PZI 51-PZI/2022	51-PZI/2022-1-TL
objekt:	projektant: SOKPRO d.o.o., Gorisnica 56, 2272 Gorisnica tel.: 02743 0020 / mob.: 041 353 003 www.sokpro.eu / info@sokpro.eu	vrsta projekta: 1 - načrt s področja arhitekture	
Gasilski dom Cirkulane	odg. vodja projekta: Hanna Sychova, arhitektka, Ukrajina, PA ZAPS 2284 poblaščen/a arhitektka: Petra Žiher Sok, univ.dipl.gosp.inž., IZS G-2143	nulta kota: ± 0,00 = +230,36 m.n.v.	merilo: 1:50
lokacija objekta:	izdelal/a:	datum izdelave:	risba št.:
k.o. 474 - Cirkulane, parc. št.: 129/20 , 129/23 , 129/43		april 2024, dop. julij 2025	

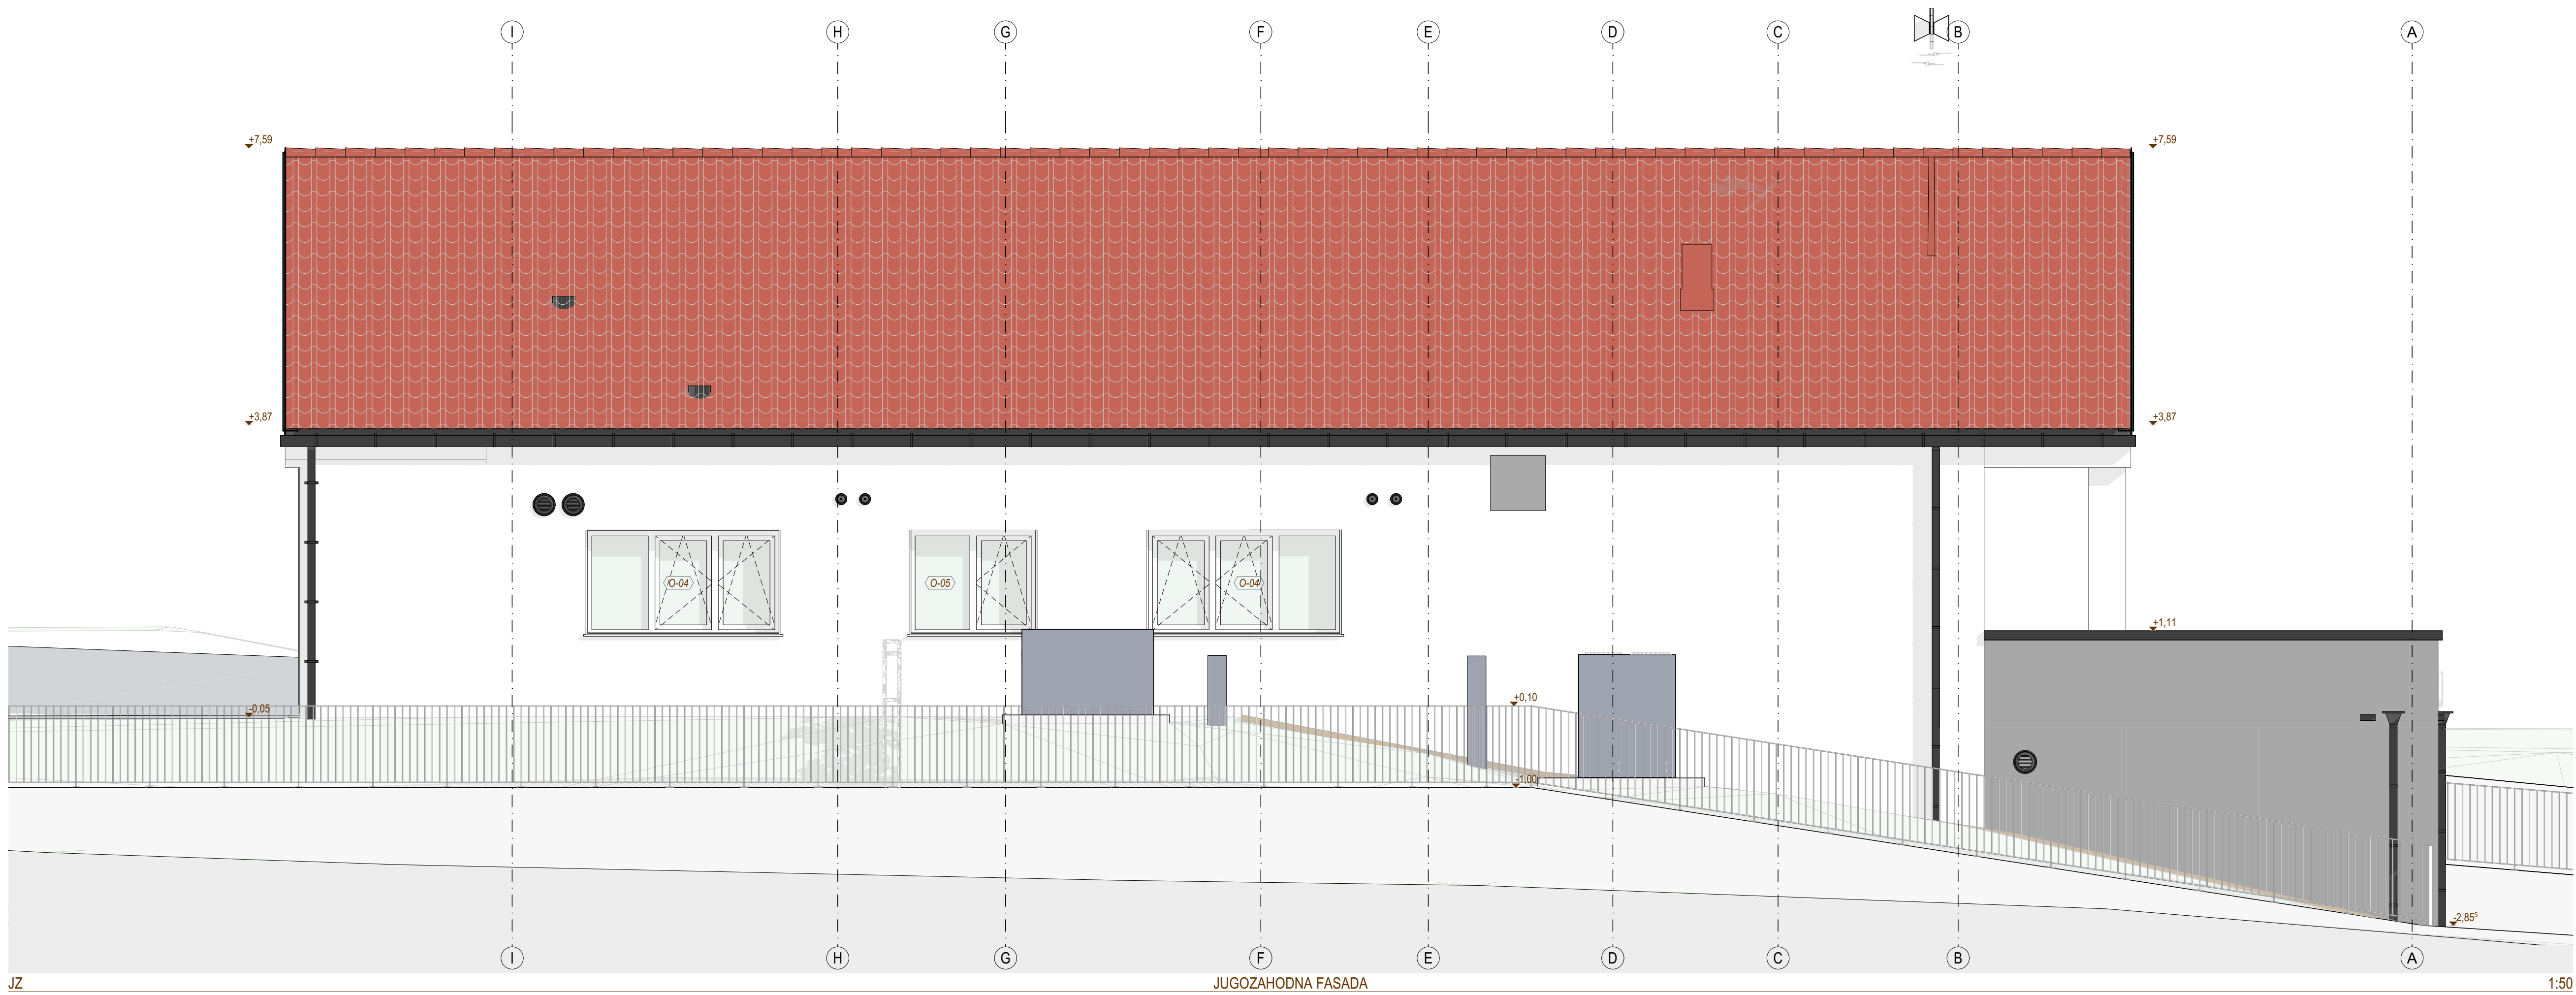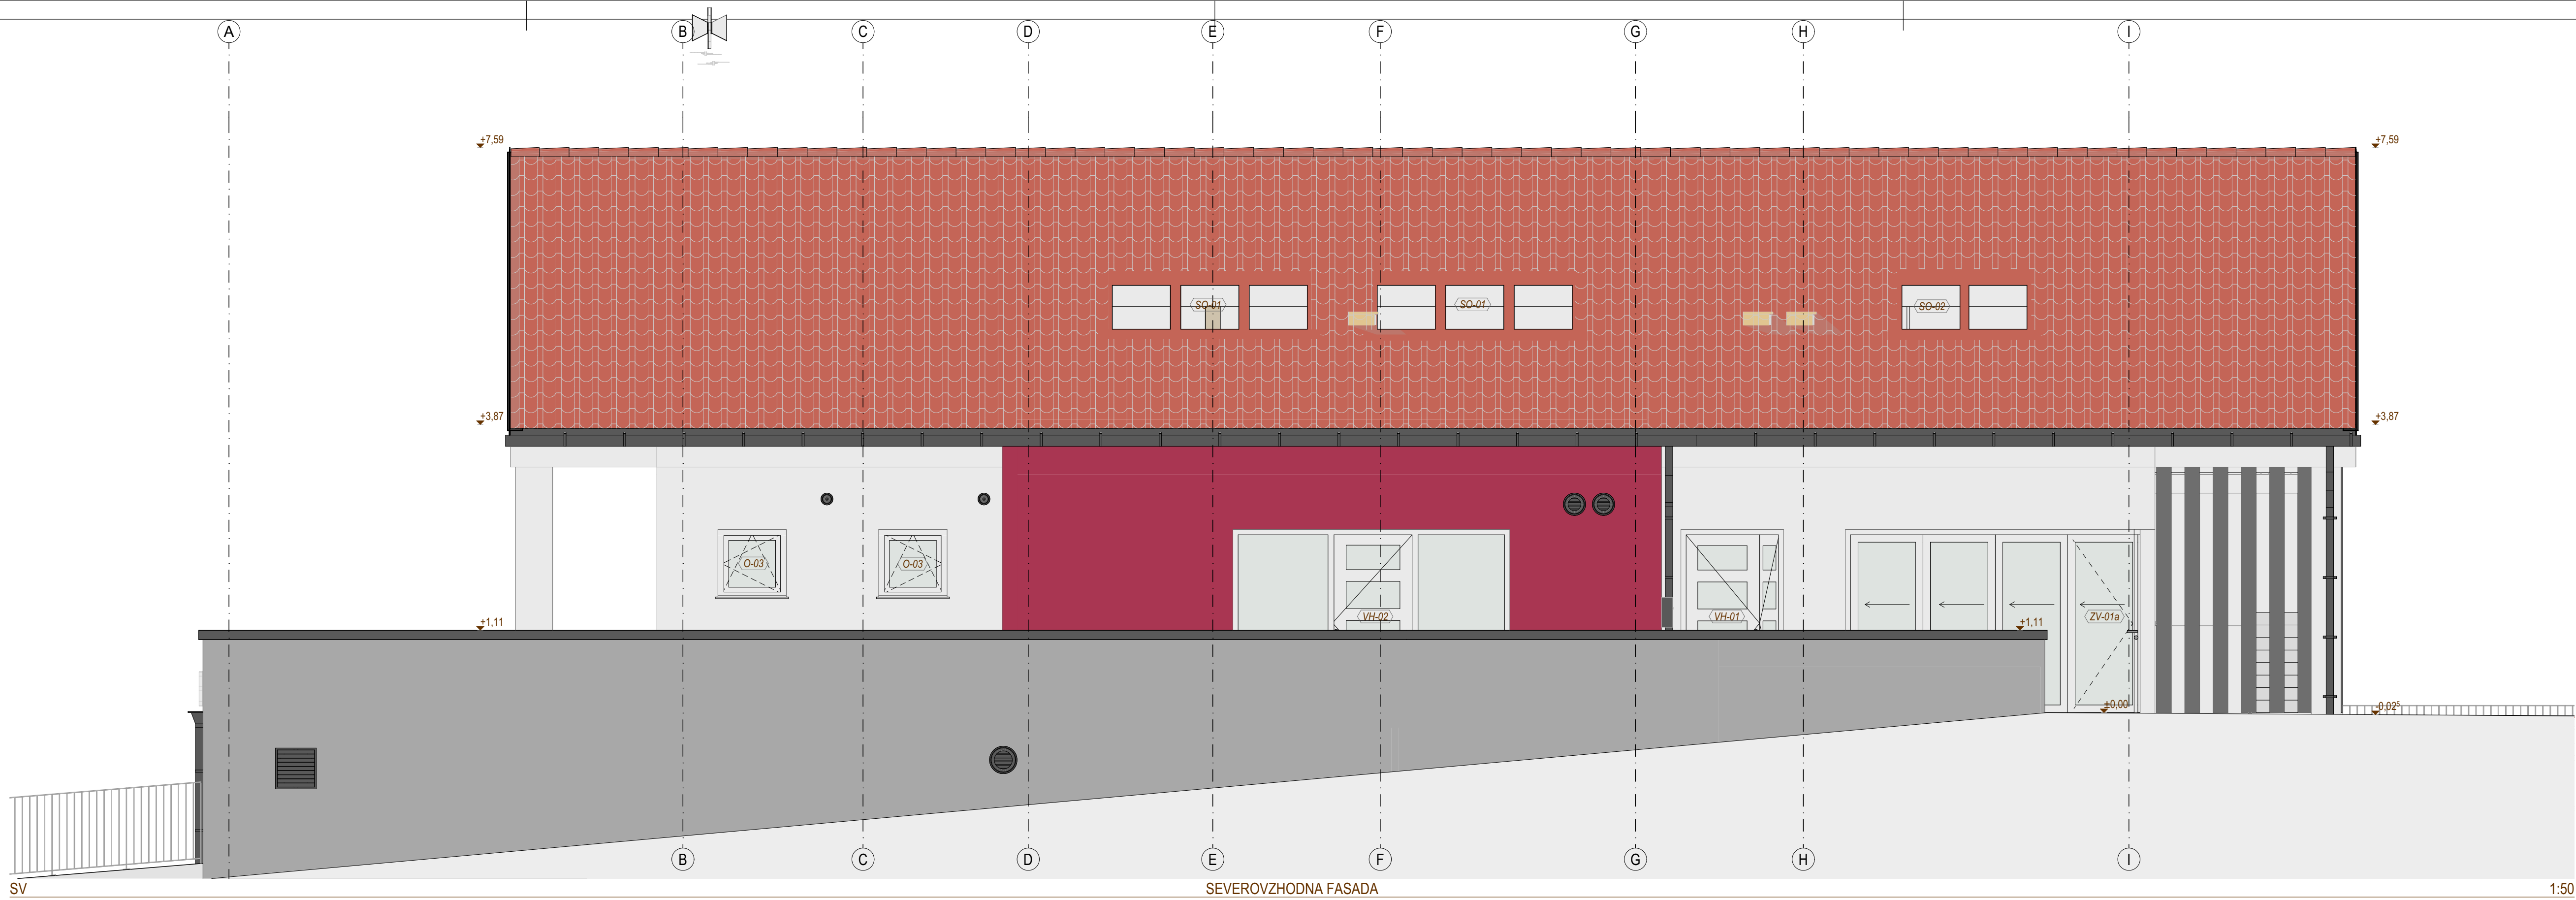


Vse kote in mere je potrebno preveriti na objektu, NA LICU MESTA!
kakor tudi skladnost (predvsem preboji) z ostalimi pripadajočimi načrti arhitekture, elektroinštalacij in strojnih inštalacij.
Višinske kote prebojev so merjene od kote končnega tiska priložne etaze ±0,00m.
Kote paraspetov so merjene od kote končnega tiska posamezne etaze.
V primeru morebitnih nepravilnosti ali sprememb obvezno obvestiti in se posvetovati s projektantom, izdelovalcem načrta.
Spremembe projekta so možne le v soglasju s projektantom.

3			
2			
1			
št.	Opis spremembe	Datum	Podpis
	investitor:	vrsta in št. proj. dok:	št. vrsta načrta:
	Občina Cirkulane	PZI 51-PZI/2022	51-PZI/2022-1-TL
	Cirkulane 58		
	2282 Cirkulane	vrsta projekta:	1 - načrt s področja arhitekture
	objekt:	risba:	FASADA VZHOD in ZAHOD
	Gasilski dom Cirkulane	načrt kote:	merilo:
	projektor: SOKPRO d.o.o., Gorčnica 56, 2272 Gorčnica	± 0,00 = +230,36 m.n.v.	1:50
	tel.: 02743 0020 / mob.: 041 353 903		
	www.sokpro.eu / info@sokpro.eu		
	odg. vodja projekta:		
	Hanna Sychova, arhitektka, Ukrajina, PA ZAPS 2284		
	pooblaščenka arhitektke:		
	Petra Žiher Sok, univ.dipl.gosp.inž., IZS G-2143		
	izdelal/a:	datum izdelave:	risba št.:
	k.o. 474 - Cirkulane, parc. št.: 129/20, 129/23, 129/43	april 2024, dop. juli 2025	

S-2.1


- strešna opečna kritina, 4,0 cm
- prečne strešne letve, dim. 60x40 mm, 4,0 cm
- kontra strešne letve, dim. 60x50 mm, (prezračevalni kanal) 5,0 cm
- strešna paroprepustna folija
- deske ali OSB plošče, min. 2,4 cm
- toplotna izolacija (med špirovci), 16,0 cm
- strešni špirovci, dim. 12x16 cm in 10x16 cm, 16 cm
- toplotna izolacija (pod špirovci), 16 cm
- kovinska podkonstrukcija
- parna zapora ali zračna ovira
- mavčno-kartonska plošča, 1,5 cm

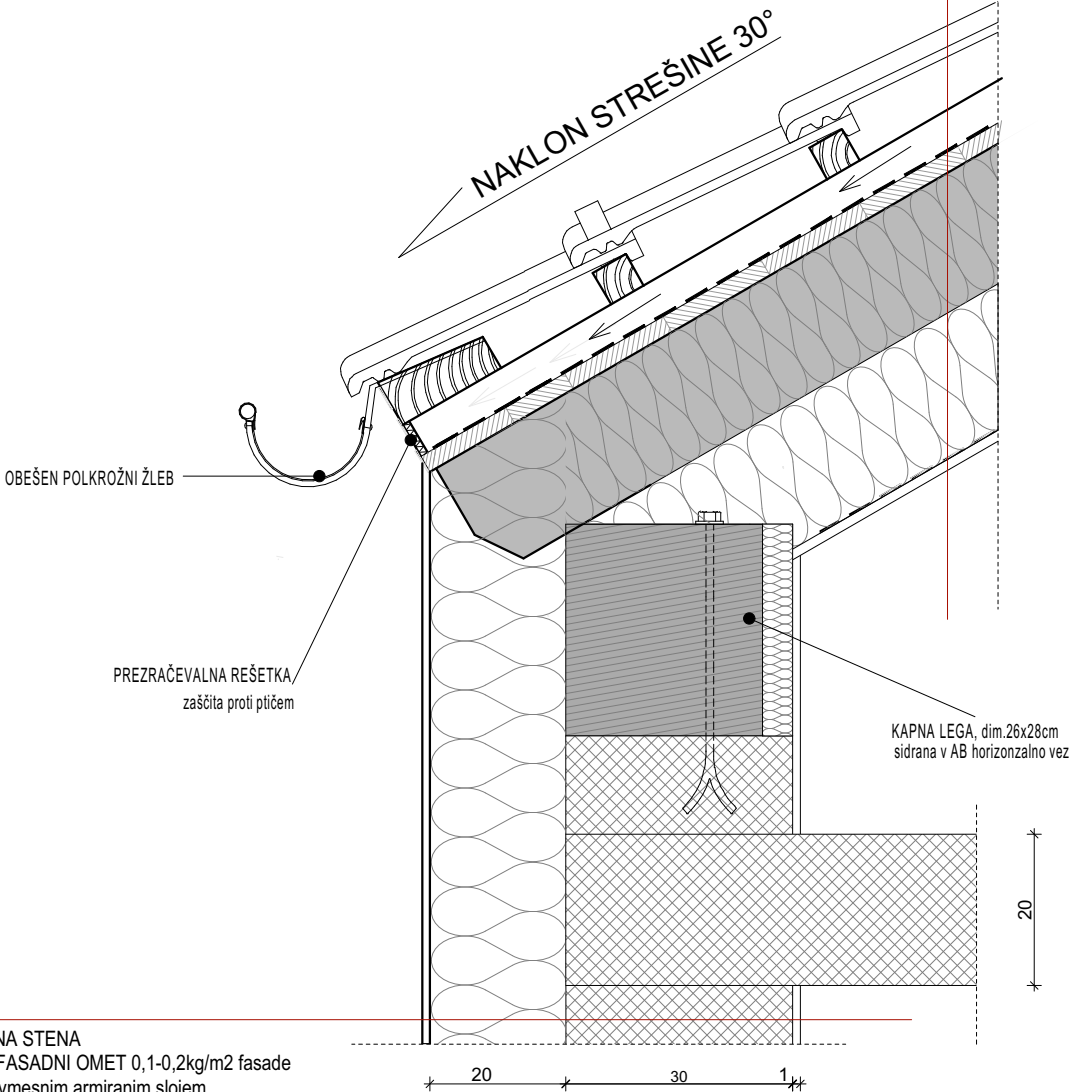

FZ-2.1

- TIPIČNA FASADNA STENA
- DEKORATIVNI FASADNI OMET 0,1-0,2kg/m² fasade
 - fasadno lepilo z vmesnim armiranim slojem
 - TOPLOTNA IZOLACIJA deb. 20 cm
 - lepilna malta
 - NOSILNI OBODNI ZID 30 cm
 - NOTRANJI KLASIČNI OMET 0,5 cm


investitor:	 SOKPRO ARHITEKTI	vrsta in št. proj. dok.: PZI 51-PZI/2022	številka načrta: 51-PZI/2022-1-TL
Občina Cirkulane Cirkulane 58, 2282 Cirkulane		vrsta projekta: 1 - načrt s področja arhitekture	
objekt:	projektant: SOKPRO d.o.o., Gorišnica 56, 2272 Gorišnica tel.: 02/743 0020 / mob.: 041 353 003 www.sokpro.eu / info@sokpro.eu	risba: DETAJL D1: STREHA	
Gasilski dom Cirkulane	odg. vodja projekta: Hanna Sychova, arhitektka, Ukrajina, PA ZAPS 2284		
	pooblaščen/a arhitekt/ka: Petra Žihner Sok, univ.dipl.gosp.inž., IZS G-2143	nulta kota: ± 0,00 = +230,36 m.n.v.	merilo: 1:10
lokacija objekta:	izdelal/a:	datum izdelave: april 2024, dop. julij 2025	risba št.: 13.1
k.o. 474 - Cirkulane, parc. št.: 129/20 , 129/23 , 129/43			

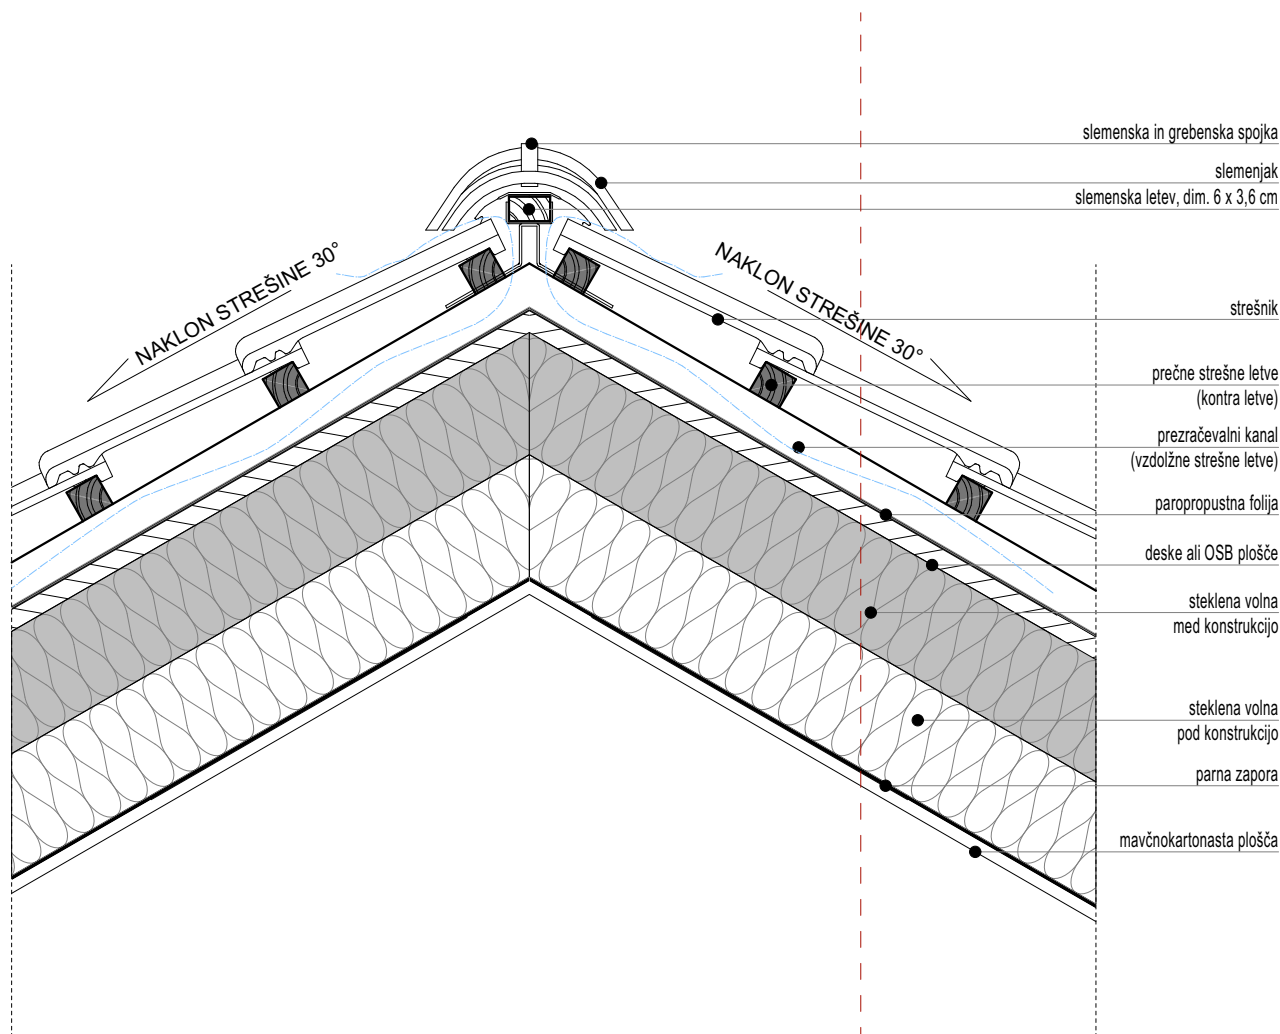

S-2.1

- strešna opečna kritina, 4,0 cm
- prečne strešne letve, dim. 60x40 mm, 4,0 cm
- kontra strešne letve, dim. 60x50 mm, (prezračevalni kanal) 5,0 cm
- strešna paroprepustna folija
- deske ali OSB plošče, min. 2,4 cm
- toplotna izolacija (med špirovci), 16,0 cm
- strešni špirovci, dim. 12x16 cm in 10x16 cm, 16 cm
- toplotna izolacija (pod špirovci), 16 cm
- kovinska podkonstrukcija
- parna zapora ali zračna ovira
- mavčno-kartonska plošča, 1,5 cm

investitor: Občina Cirkulane Cirkulane 58, 2282 Cirkulane	 SOKPRO ARHITEKTI	vrsta in št. proj. dok.: PZI 51-PZI/2022	številka načrta: 51-PZI/2022-1-TL
objekt: Gasilski dom Cirkulane		vrsta projekta: 1 - načrt s področja arhitekture	
lokacija objekta: k.o. 474 - Cirkulane, parc. št.: 129/20 , 129/23 , 129/43	izdelal/a:	nulta kota: ± 0,00 = +230,36 m.n.v.	merilo: 1:10
		datum izdelave: april 2024, dop. julij 2025	risba št.: 13.2

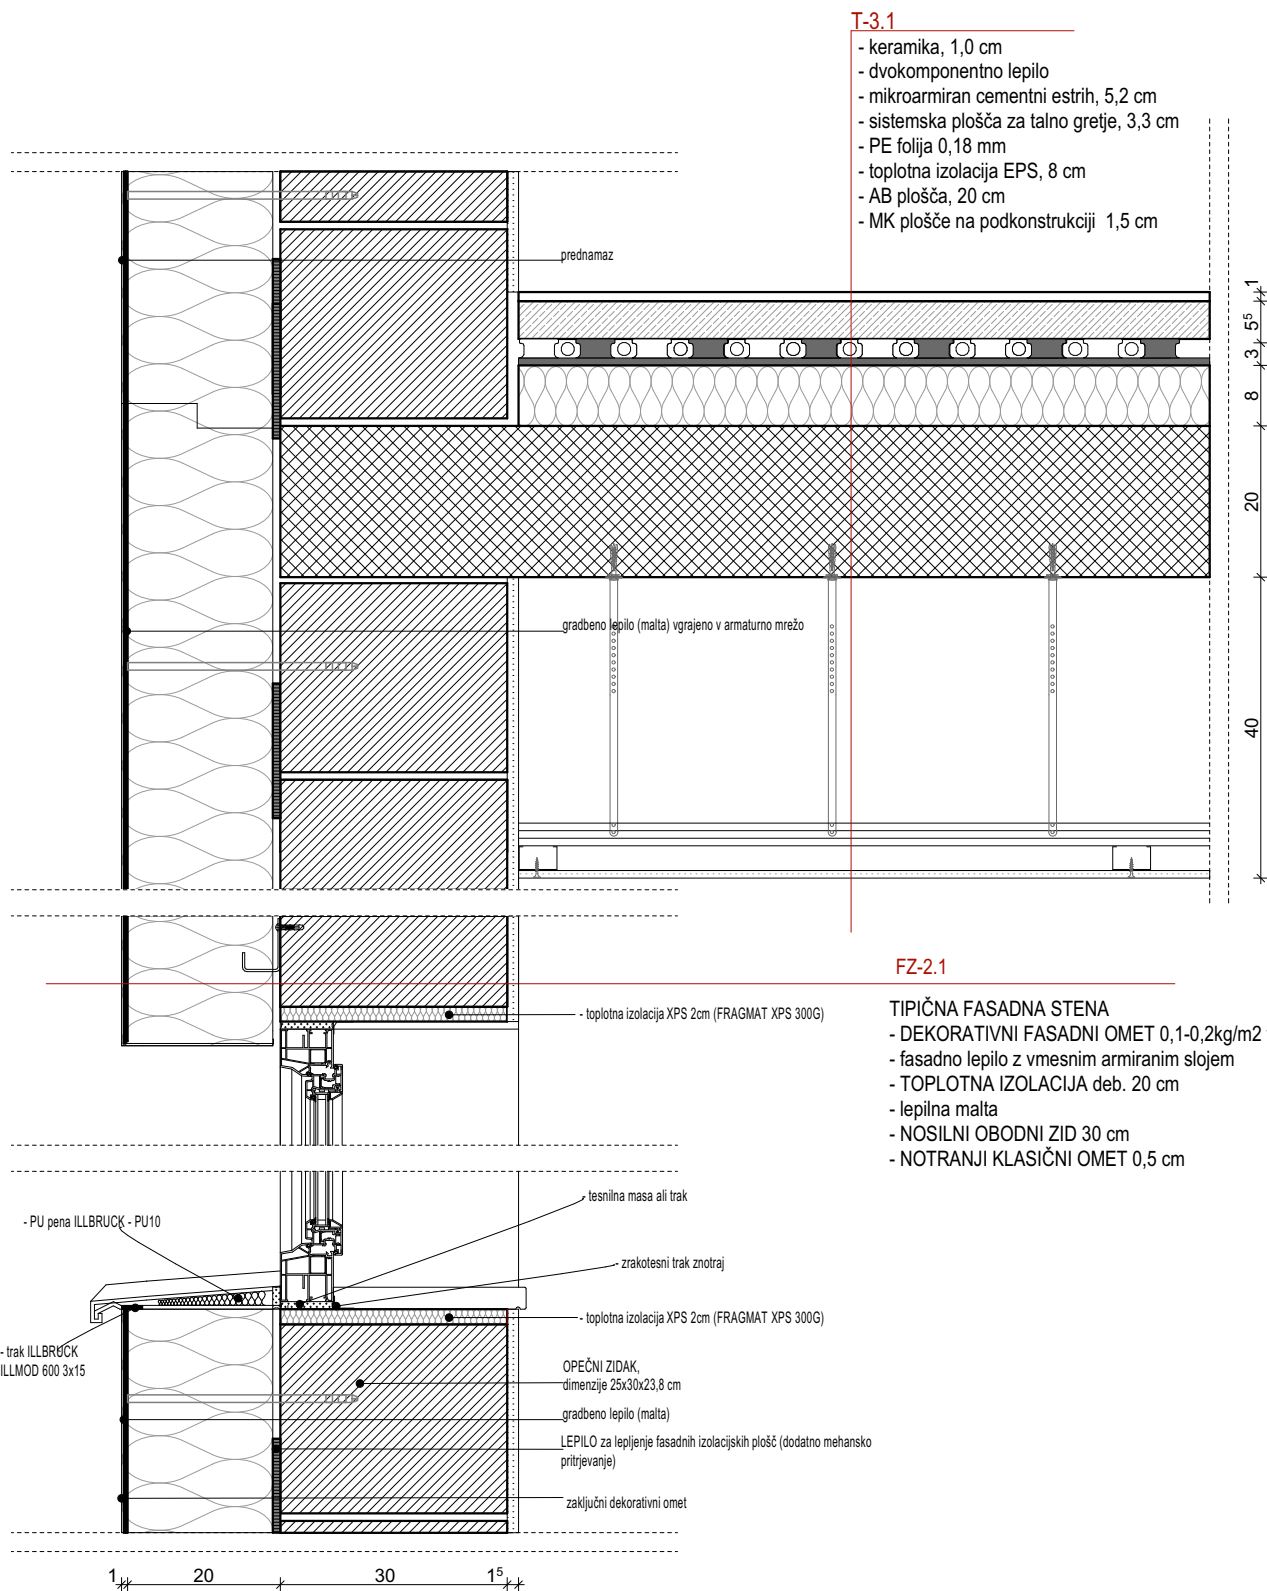

investitor: Občina Cirkulane Cirkulane 58, 2282 Cirkulane	 SOKPRO ARHITEKTI	vrsta in št. proj. dok.: PZI 51-PZI/2022	številka načrta: 51-PZI/2022-1-TL
objekt: Gasilski dom Cirkulane		vrsta projekta: 1 - načrt s področja arhitekture	
lokacija objekta: k.o. 474 - Cirkulane, parc. št.: 129/20 , 129/23 , 129/43	projektant: SOKPRO d.o.o., Gorišnica 56, 2272 Gorišnica tel.: 02/743 0020 / mob.: 041 353 003 www.sokpro.eu / info@sokpro.eu odg. vodja projekta: Hanna Sychova, arhitektka, Ukrajina, PA ZAPS 2284 pooblaščen/a arhitekt/ka: Petra Žihor Sok, univ.dipl.gosp.inž., IZS G-2143	risba: DETAJL D3: KONTAKTNA FASADA IN STROP V PRITLIČJU	nulta kota: ± 0,00 = +230,36 m.n.v.
		datum izdelave: april 2024, dop. julij 2025	merilo: 1:10 risba št.: 13.3

Sheme stavbnega pohištva - VRATA NOTRANJA								
OZNAKA IZDELKA	DV-01	DV-02	DV-03	V-01k	V-01k	V-01p	V-02	V-02
OPIS	ENOKRILNA NOTRANJA DRSNA VRATA (prostor za upokojenje P-08)	ENOKRILNA NOTRANJA DRSNA VRATA (hodnik P-07)	ENOKRILNA NOTRANJA DRSNA VRATA (hodnik P-07)	ENOKRILNA NOTRANJA VRATA (garaža 1 K-01, kopalnica K-03, pralnica K-04, gard. K-07)	ENOKRILNA NOTRANJA VRATA (kopalnica K-03 , garaža 1 K-01)	ENOKRILNA NOTRANJA VRATA (civilna zaščita P-02 , pisarna-gasilici P-03)	ENOKRILNA NOTRANJA VRATA (2xhodnik K-10)	ENOKRILNA NOTRANJA VRATA (garaža K-02, skladišče K-09, tehnični prostor K-08)
POZICIJA	Pritličje	Pritličje	Pritličje	Klet	Klet	Pritličje	Klet	Klet
ŠTEVILO KOSOV	1	1	1	5	2	2	2	3
GRADBENA ODPRTINA (cm)	100×215	100×215	90×215	90×215	90×215	90×215	100×215	100×215
SVETLA MERA (cm)	90×210	90×210	80×210	80×210	80×210	80×210	90×210	90×210
ODPIRANJE	R	L	R	R	L	L	R	L
OKVIR / OKOVJE	OKVIR: Leseni podboj z zaobljenimi robovi, BARVA: bela (oz. po izboru projektanta) ; VODILO: tipsko zgornje vodilo vgrajeno na steno, nasadila, maska.	OKVIR: Leseni podboj z zaobljenimi robovi, BARVA: bela (oz. po izboru projektanta) ; VODILO: tipsko zgornje vodilo vgrajeno na steno, nasadila, maska.	OKVIR: Leseni podboj z zaobljenimi robovi, BARVA: bela (oz. po izboru projektanta) ; VODILO: tipsko zgornje vodilo vgrajeno na steno, nasadila, maska.	OKVIR:Kovinski podboj BARVA: po izboru projektanta oz. investitorja ; OKOVJE: tipsko kovinsko okovje,NASADILA: 3-delna (oz. po sistemu dobavitelja glede na velikost krila).	OKVIR:Kovinski podboj BARVA: po izboru projektanta oz. investitorja ; OKOVJE: tipsko kovinsko okovje,NASADILA: 3-delna (oz. po sistemu dobavitelja glede na velikost krila).	OKVIR: Leseni podboj z zaobljenimi robovi, BARVA: bela (oz. po izboru projektanta) ; OKOVJE: tipsko kovinsko okovje, NASADILA: 3-delna (oz. po sistemu dobavitelja glede na velikost krila).	OKVIR:Kovinski podboj BARVA: po izboru projektanta oz. investitorja ; OKOVJE: tipsko kovinsko okovje,NASADILA: 3-delna (oz. po sistemu dobavitelja glede na velikost krila).	OKVIR:Kovinski podboj BARVA: po izboru projektanta oz. investitorja ; OKOVJE: tipsko kovinsko okovje,NASADILA: 3-delna (oz. po sistemu dobavitelja glede na velikost krila).
KRILO / STEKLO	Polno leseno vratno krilo s sredico iz iverne plošče "Iverokal" , obojestransko obloženo z imitacijo furnirja, gladka površina.	Polno leseno vratno krilo s sredico iz iverne plošče "Iverokal" , obojestransko obloženo z imitacijo furnirja, gladka površina.	Polno leseno vratno krilo s sredico iz iverne plošče "Iverokal" , obojestransko obloženo z imitacijo furnirja, gladka površina.	Polno leseno vratno krilo s sredico iz iverne plošče "Iverokal" , obojestransko obloženo z imitacijo furnirja, gladka površina.	Polno leseno vratno krilo s sredico iz iverne plošče "Iverokal" , obojestransko obloženo z imitacijo furnirja, gladka površina.	Polno leseno vratno krilo s sredico iz iverne plošče "Iverokal" , obojestransko obloženo z imitacijo furnirja, gladka površina.	Polno leseno vratno krilo s sredico iz iverne plošče "Iverokal" , obojestransko obloženo z imitacijo furnirja, gladka površina.	Polno leseno vratno krilo s sredico iz iverne plošče "Iverokal" , obojestransko obloženo z imitacijo furnirja, gladka površina.
NAD - / OBSVETLOBA	/	/	/	/	/	/	/	/
SENČILA	/	/	/	/	/	/	/	/
KLJUKA in KLJUČAVNICA	Kljuka: Okrogli utopni ročaj, tipski INOX, z rozeto. Ključavnica: tipska cilindrična, sistemski ključ.	Kljuka: Okrogli utopni ročaj, tipski INOX, z rozeto. Ključavnica: tipska sanitarna.	Kljuka: Okrogli utopni ročaj, tipski INOX, z rozeto. Ključavnica: tipska sanitarna.	Kljuka: tipska z rozeto (npr. Hoppe) mat krom. z loščenim ščitom, Ključavnica: tipska cilindrična, sistemski ključ.	Kljuka: tipska z rozeto (npr. Hoppe) mat krom. z loščenim ščitom, Ključavnica: tipska cilindrična, sistemski ključ.	Kljuka: tipska z rozeto (npr. Hoppe) mat krom. z loščenim ščitom, Ključavnica: tipska cilindrična, sistemski ključ.	Kljuka: tipska z rozeto (npr. Hoppe) mat krom. z loščenim ščitom, Ključavnica: tipska cilindrična, sistemski ključ.	Kljuka: tipska z rozeto (npr. Hoppe) mat krom. z loščenim ščitom, Ključavnica: tipska cilindrična, sistemski ključ.
ZVOČNA IZOLATIVNOST	R'w> 32dB	/	/	/	/	/	/	/
POŽARNA ODPORNOST	/	/	/	/	/	/	/	/
DODATNO	Sistem mehkega odpiranja	/	/	/	/	/	/	/
OPOMBA	Všteti ves montažni material ter potrebno podkonstrukcijo. Mere preveriti na licu mesta!	Všteti ves montažni material ter potrebno podkonstrukcijo. Mere preveriti na licu mesta!	Všteti ves montažni material ter potrebno podkonstrukcijo. Mere preveriti na licu mesta!	Všteti ves montažni material ter potrebno podkonstrukcijo. Mere preveriti na licu mesta!	Všteti ves montažni material ter potrebno podkonstrukcijo. Mere preveriti na licu mesta!	Všteti ves montažni material ter potrebno podkonstrukcijo. Mere preveriti na licu mesta!	Všteti ves montažni material ter potrebno podkonstrukcijo. Mere preveriti na licu mesta!	Všteti ves montažni material ter potrebno podkonstrukcijo. Mere preveriti na licu mesta!
VGRADNJA	Opečni zid: 25cm + obojestransko omet; suhomontažna vgradnja!	Opečni zid: 25cm + obojestransko omet; suhomontažna vgradnja!	Opečni zid: 25cm + obojestransko omet; suhomontažna vgradnja!	Opečni zid: 2x30 cm, 3x20 cm + obojestransko omet; suhomontažna vgradnja!	Opečni zid: 1x30 cm, 1x20 cm + obojestransko omet; suhomontažna vgradnja!	Opečni zid: 20cm + obojestransko omet; suhomontažna vgradnja!	Opečni zid: 30cm + obojestransko omet; suhomontažna vgradnja!	Opečni zid: 1x30 cm, 1x25 cm, 1x20 cm + obojestransko omet; suhomontažna vgradnja!
POGLED - ZUNANJA STRAN								
POGLED TLORIS - ZUNANJA STRAN								

Opombe:
STAVBNO POHIŠTVO

Pred pričetkom izdelave uskladiti vse podrobnosti s projektantom!

Izvajalec izdela delavniško dokumentacijo in vzorec, ki jo potrdi projektant! (delavniški načrti so predmet izbranega dobavitelja stavbnega pohištva)
Delavniške načrte potrdi projektant.

Izvajalec pri vgradnji pohištva, na gradbišču priloži potrebna dokazila in certifikate, ki potrjujejo ustreznost izdelka!

Vse kote in mere je potrebno preveriti na objektu, NA LICU MESTA!
kakor tudi skladnost (predvsem preboji) z ostalimi pripadajočimi načrti arhitekture, elektroinštalacij in strojnih inštalacij.
Višinske kote prebojev so merjene od kote končnega tlaka pritlične etaže ±0,00m.
Kote parapetov so merjene od kote končnega tlaka posamezne etaže.

V primeru morebitnih nepravilnosti ali sprememb obvezno obvestiti in se posvetovati s projektantom, izdelovalcem načrta.
Spremembe projekta so možne le v soglasju s projektantom.

3			
2			
1			
št.	Opis spremembe	Datum	Podpis
investitor:		vrsta in št. proj. dok.:	številka načrta:
Občina Cirkulane Cirkulane 58, 2282 Cirkulane		PZI 51-PZI/2022	51-PZI/2022-1-TL
objekt:		vrsta projekta:	
Gasilski dom Cirkulane		1 - načrt s področja arhitekture	
odg. vodja projekta:		risba:	
Hanna Sychova, arhitektka, Ukrajina, PA ZAPS 2284		SHEME STAVBNEGA POHIŠTVA VRATA NOTRANJA 1/2	
pooblaščen/a arhitekt/ka:		nulta kota:	merilo:
Petra Žiher Sok, univ.dipl.gosp.inž., IZS G-2143		± 0,00 = +230,36 m.n.v.	1:1
lokacija objekta:		datum izdelave:	
k.o. 474 - Cirkulane, parc. št.: 129/20 , 129/23 , 129/43		april 2024, dop. julij 2025	
		izdela/a:	
		risba št.:	

