



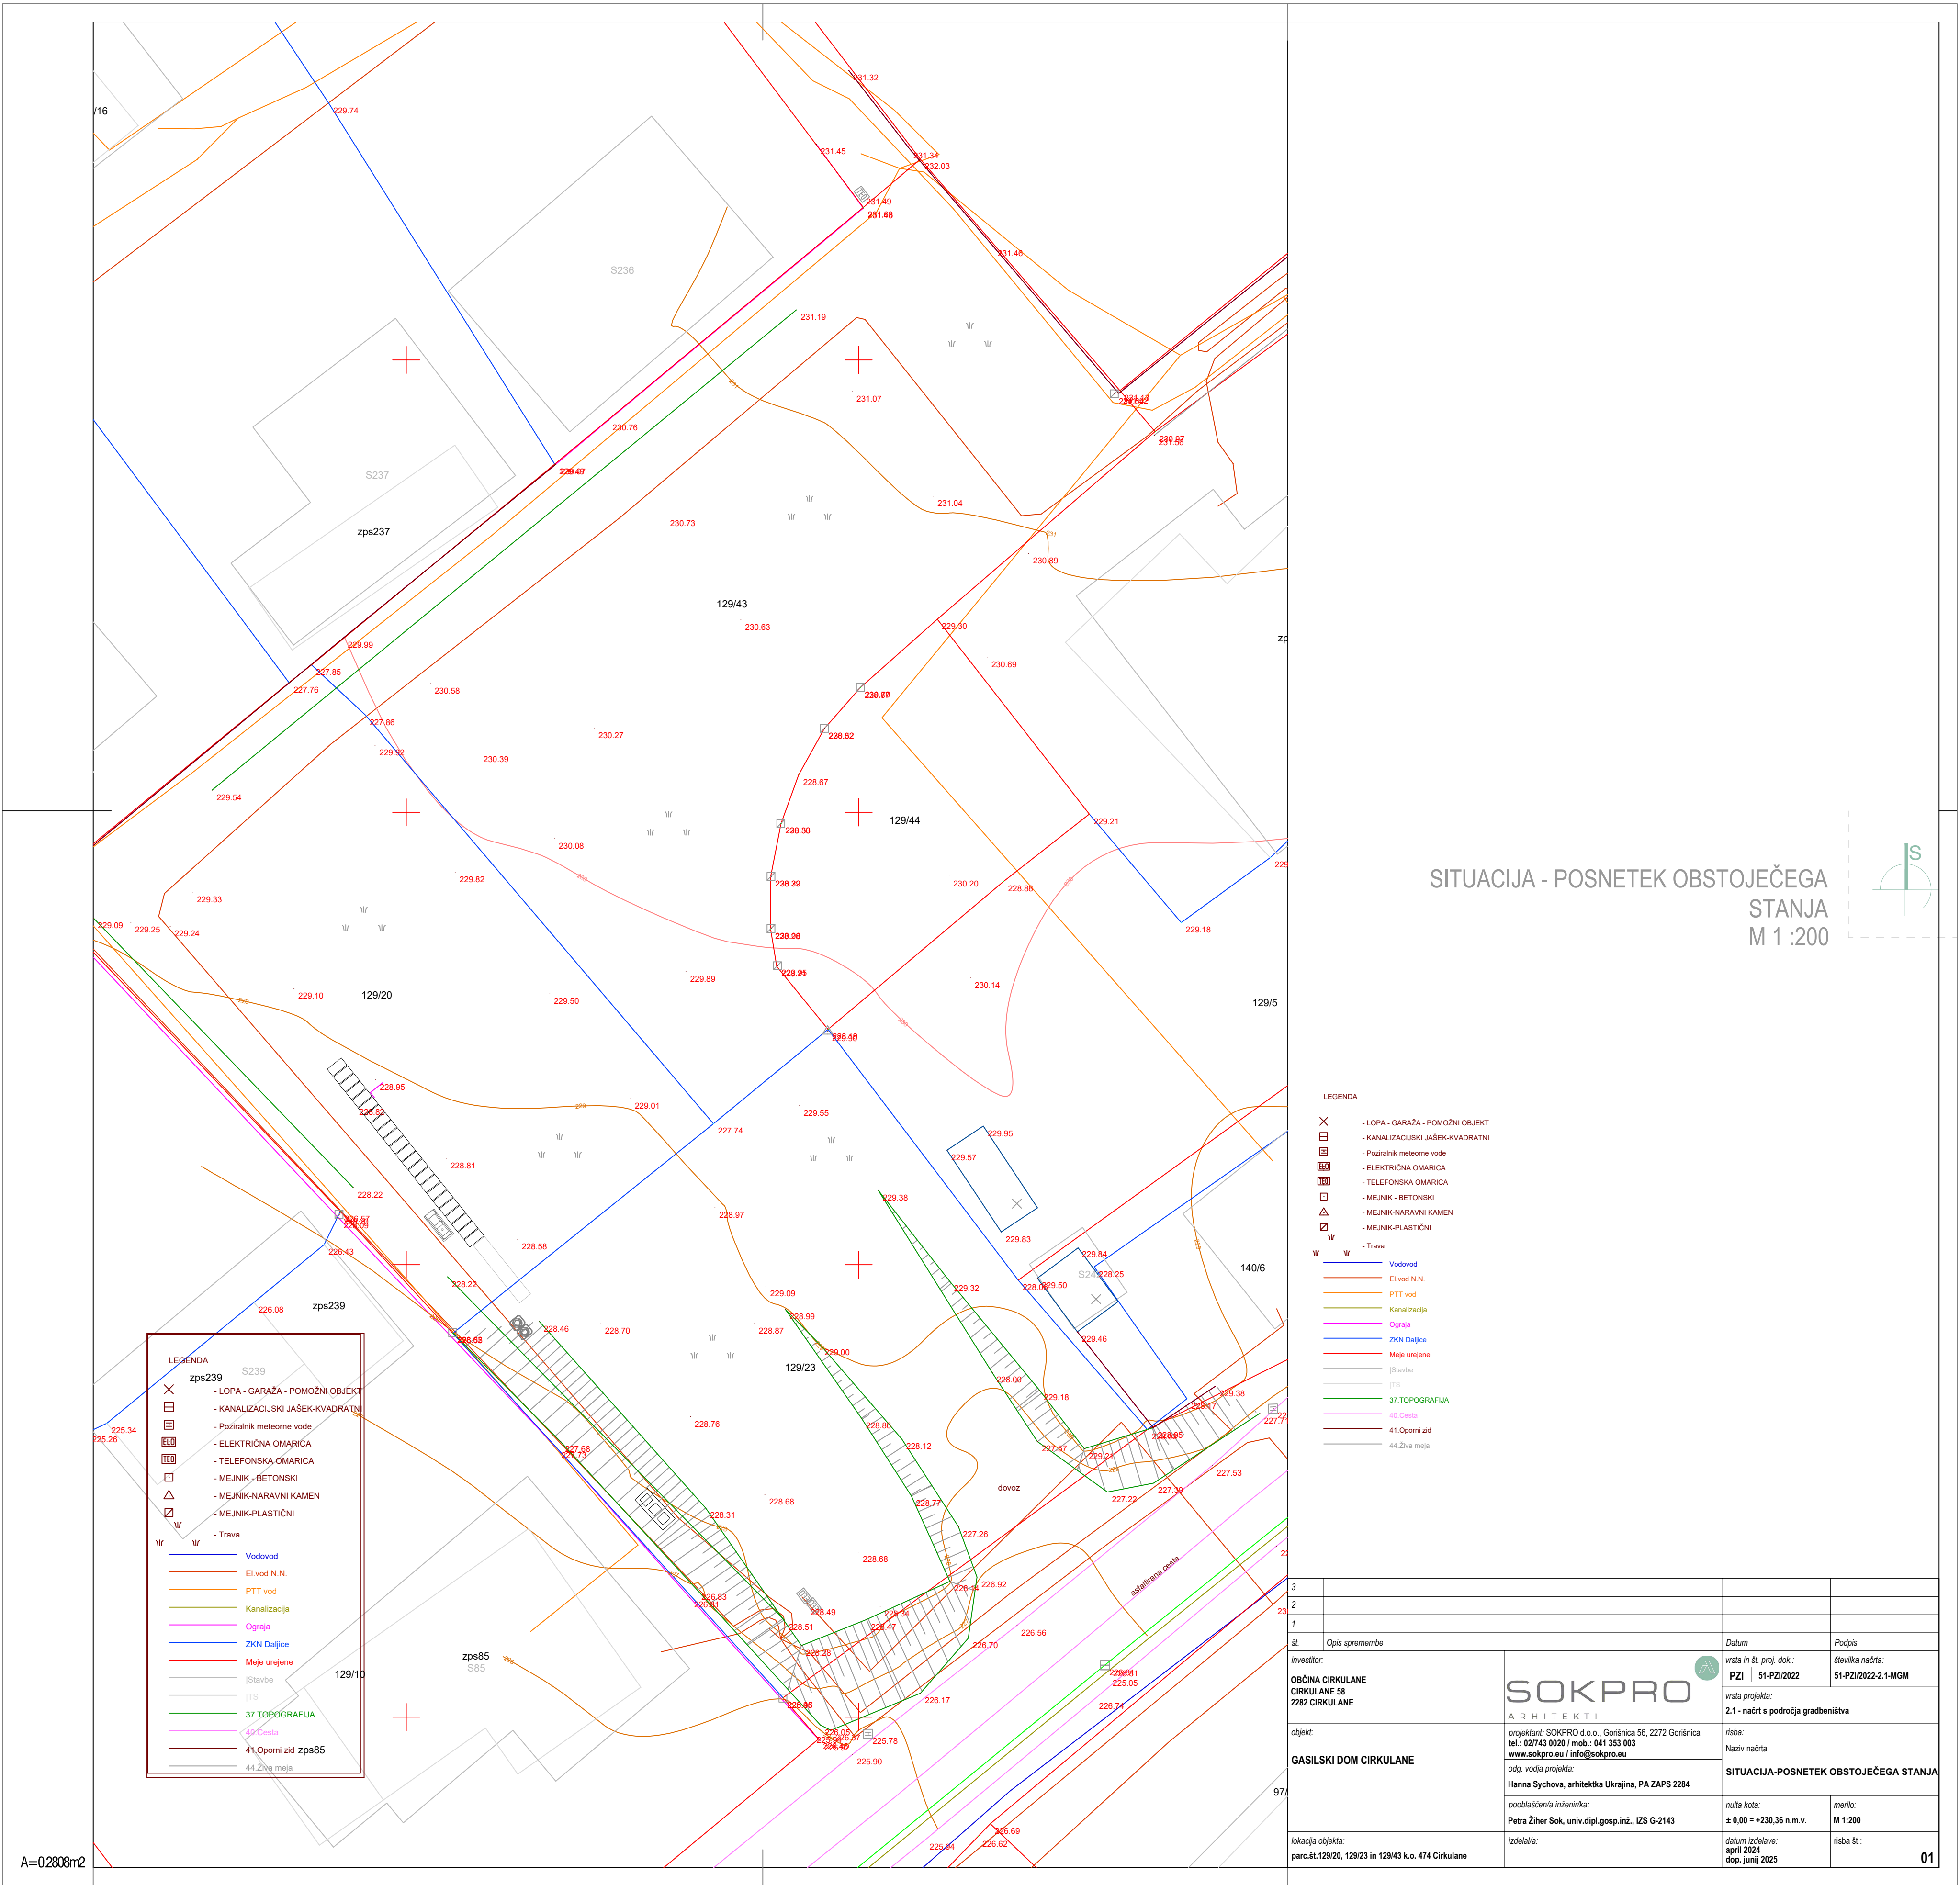

SITUACIJA - POSNETEK OBSTOJEČEGA STANJA  
M 1 :200

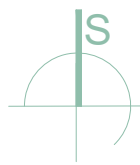

LEGENDA

zps239 S239

- LOPA - GARAŽA - POMOŽNI OBJEKT
- KANALIZACIJSKI JAŠEK-KVADRATNI
- Pozirnik meteorne vode
- ELEKTRIČNA OMARICA
- TELEFONSKA OMARICA
- MEJNIK - BETONSKI
- MEJNIK-NARAVNI KAMEN
- MEJNIK-PLASTIČNI

W W - Trava

W - Vodovod

— El.vod N.N.

— PTT vod

— Kanalizacija

— Ograja

— ZKN Daljce

— Meje urejene

— Stanbe

— TS

— 37.TOPOGRAFIJA

— 41.Oporni zid zps85

— 44.Ziva meja

LEGENDA

X - LOPA - GARAŽA - POMOŽNI OBJEKT

□ - KANALIZACIJSKI JAŠEK-KVADRATNI

□ - Pozirnik meteorne vode

□ - ELEKTRIČNA OMARICA

□ - TELEFONSKA OMARICA

□ - MEJNIK - BETONSKI

△ - MEJNIK-NARAVNI KAMEN

□ - MEJNIK-PLASTIČNI

W W - Trava

W - Vodovod

— El.vod N.N.

— PTT vod

— Kanalizacija

— Ograja

— ZKN Daljce

— Meje urejene

— Stanbe

— TS

— 37.TOPOGRAFIJA

— 41.Oporni zid


— 44.Ziva meja

|                      |                                                     |   |                                                        |                                        |
|----------------------|-----------------------------------------------------|---|--------------------------------------------------------|----------------------------------------|
| 3                    |                                                     |   |                                                        |                                        |
| 2                    |                                                     |   |                                                        |                                        |
| 1                    |                                                     |   |                                                        |                                        |
| 81                   | Opis spremembe                                      |   | Datum                                                  | Podpis                                 |
| Investitor:          | OBČINA CIRKULANE<br>CIRKULANE 18<br>2282 CIRKULANE  | SOKPRO<br>ARHITEKTI   | vrsta in št. proj. dok.:<br>PZI   51-PZI/2022          | število načrta:<br>51-PZI/2022-2.1-MGM |
| Objekt:              | GASILSKI DOM CIRKULANE                              | projektant: SOKPRO d.o.o., Gorčična 56, 2272 Gorčična<br>tel.: 02743 9020 / mob.: 041 353 903<br>www.sokpro.eu / info@sokpro.eu | vrsta projekta:<br>2.1 - načrt s področja gradbeništva | riša:                                  |
| odg. vodja projekta: | Hanna Sychova, arhitektka Ukrajina, PA ZAPS 2284    | poslušatelj inženirka:   | načrt koda:                                            | merilo:                                |
| izdelatelj:          | Petra Žiher Sok, univ.dipl.gosp.inž., IZS G-2143    | datum izdelave:   | ± 0,00 = +230,36 n.m.v.                                | M 1:200                                |
| lokacija objekta:    | parc.št.129/20, 129/23 in 129/43 k.o. 474 Cirkulane | dop. junij 2025   | riše št.:                                              | 01                                     |









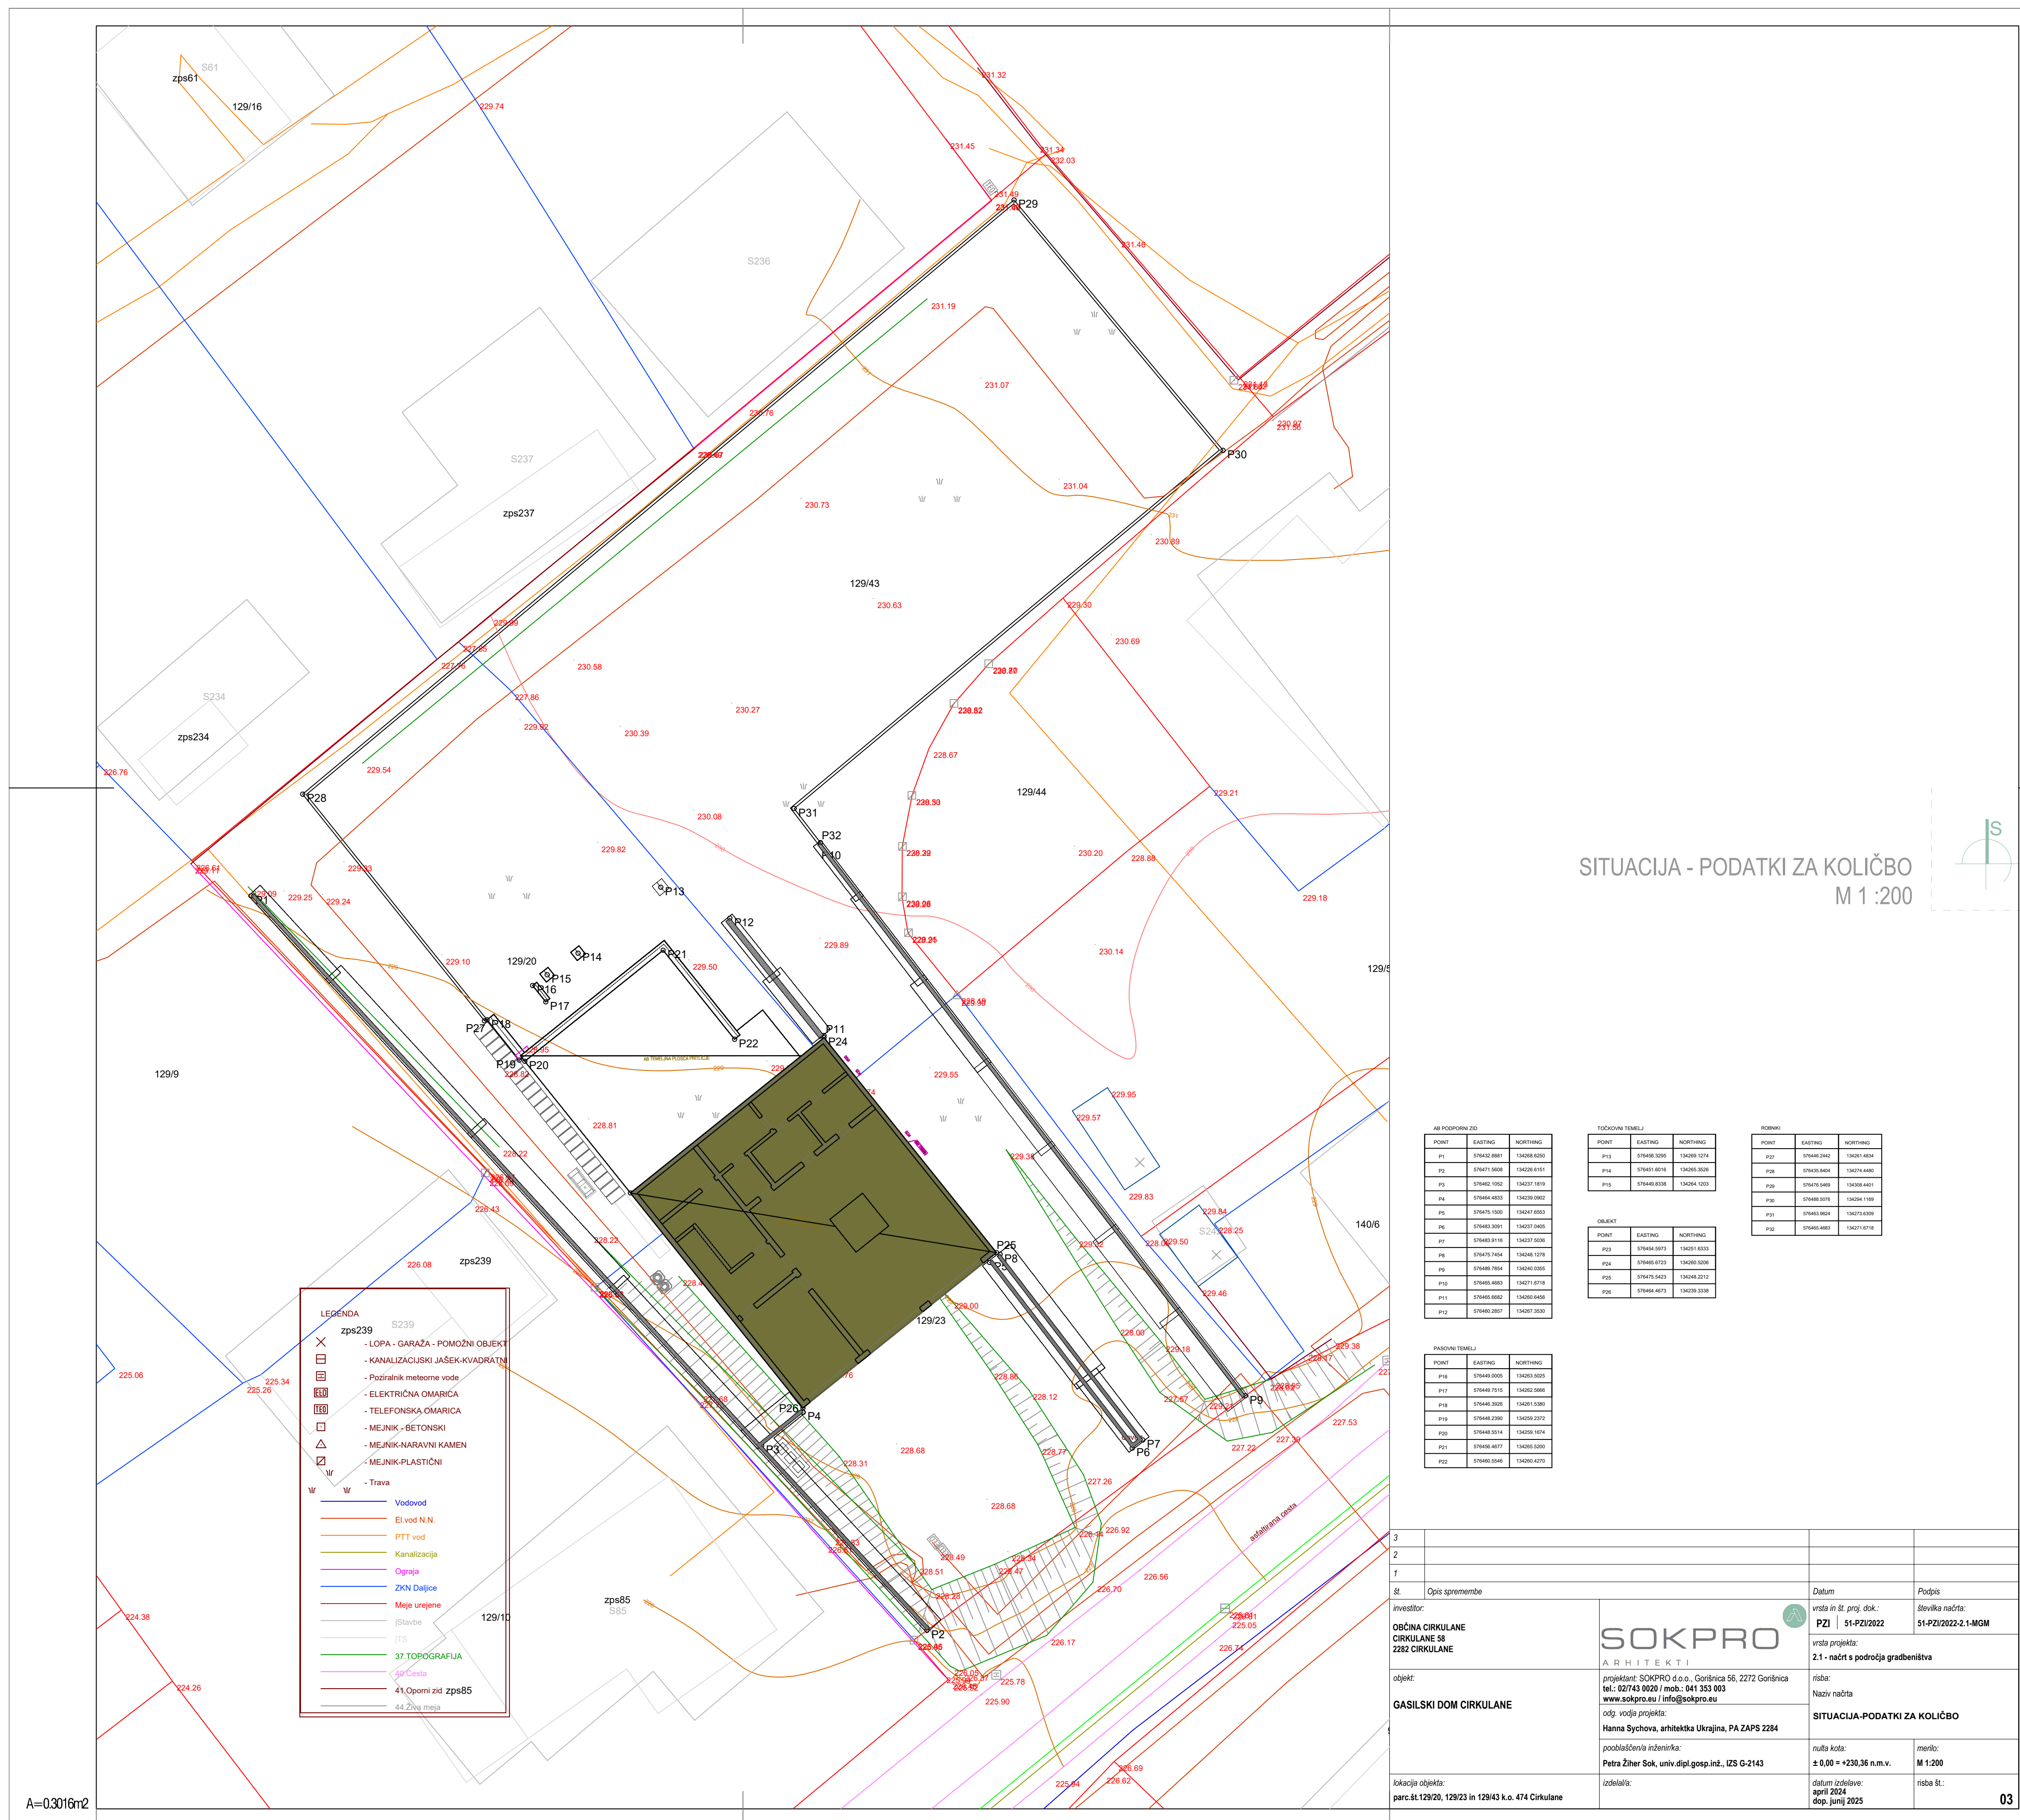



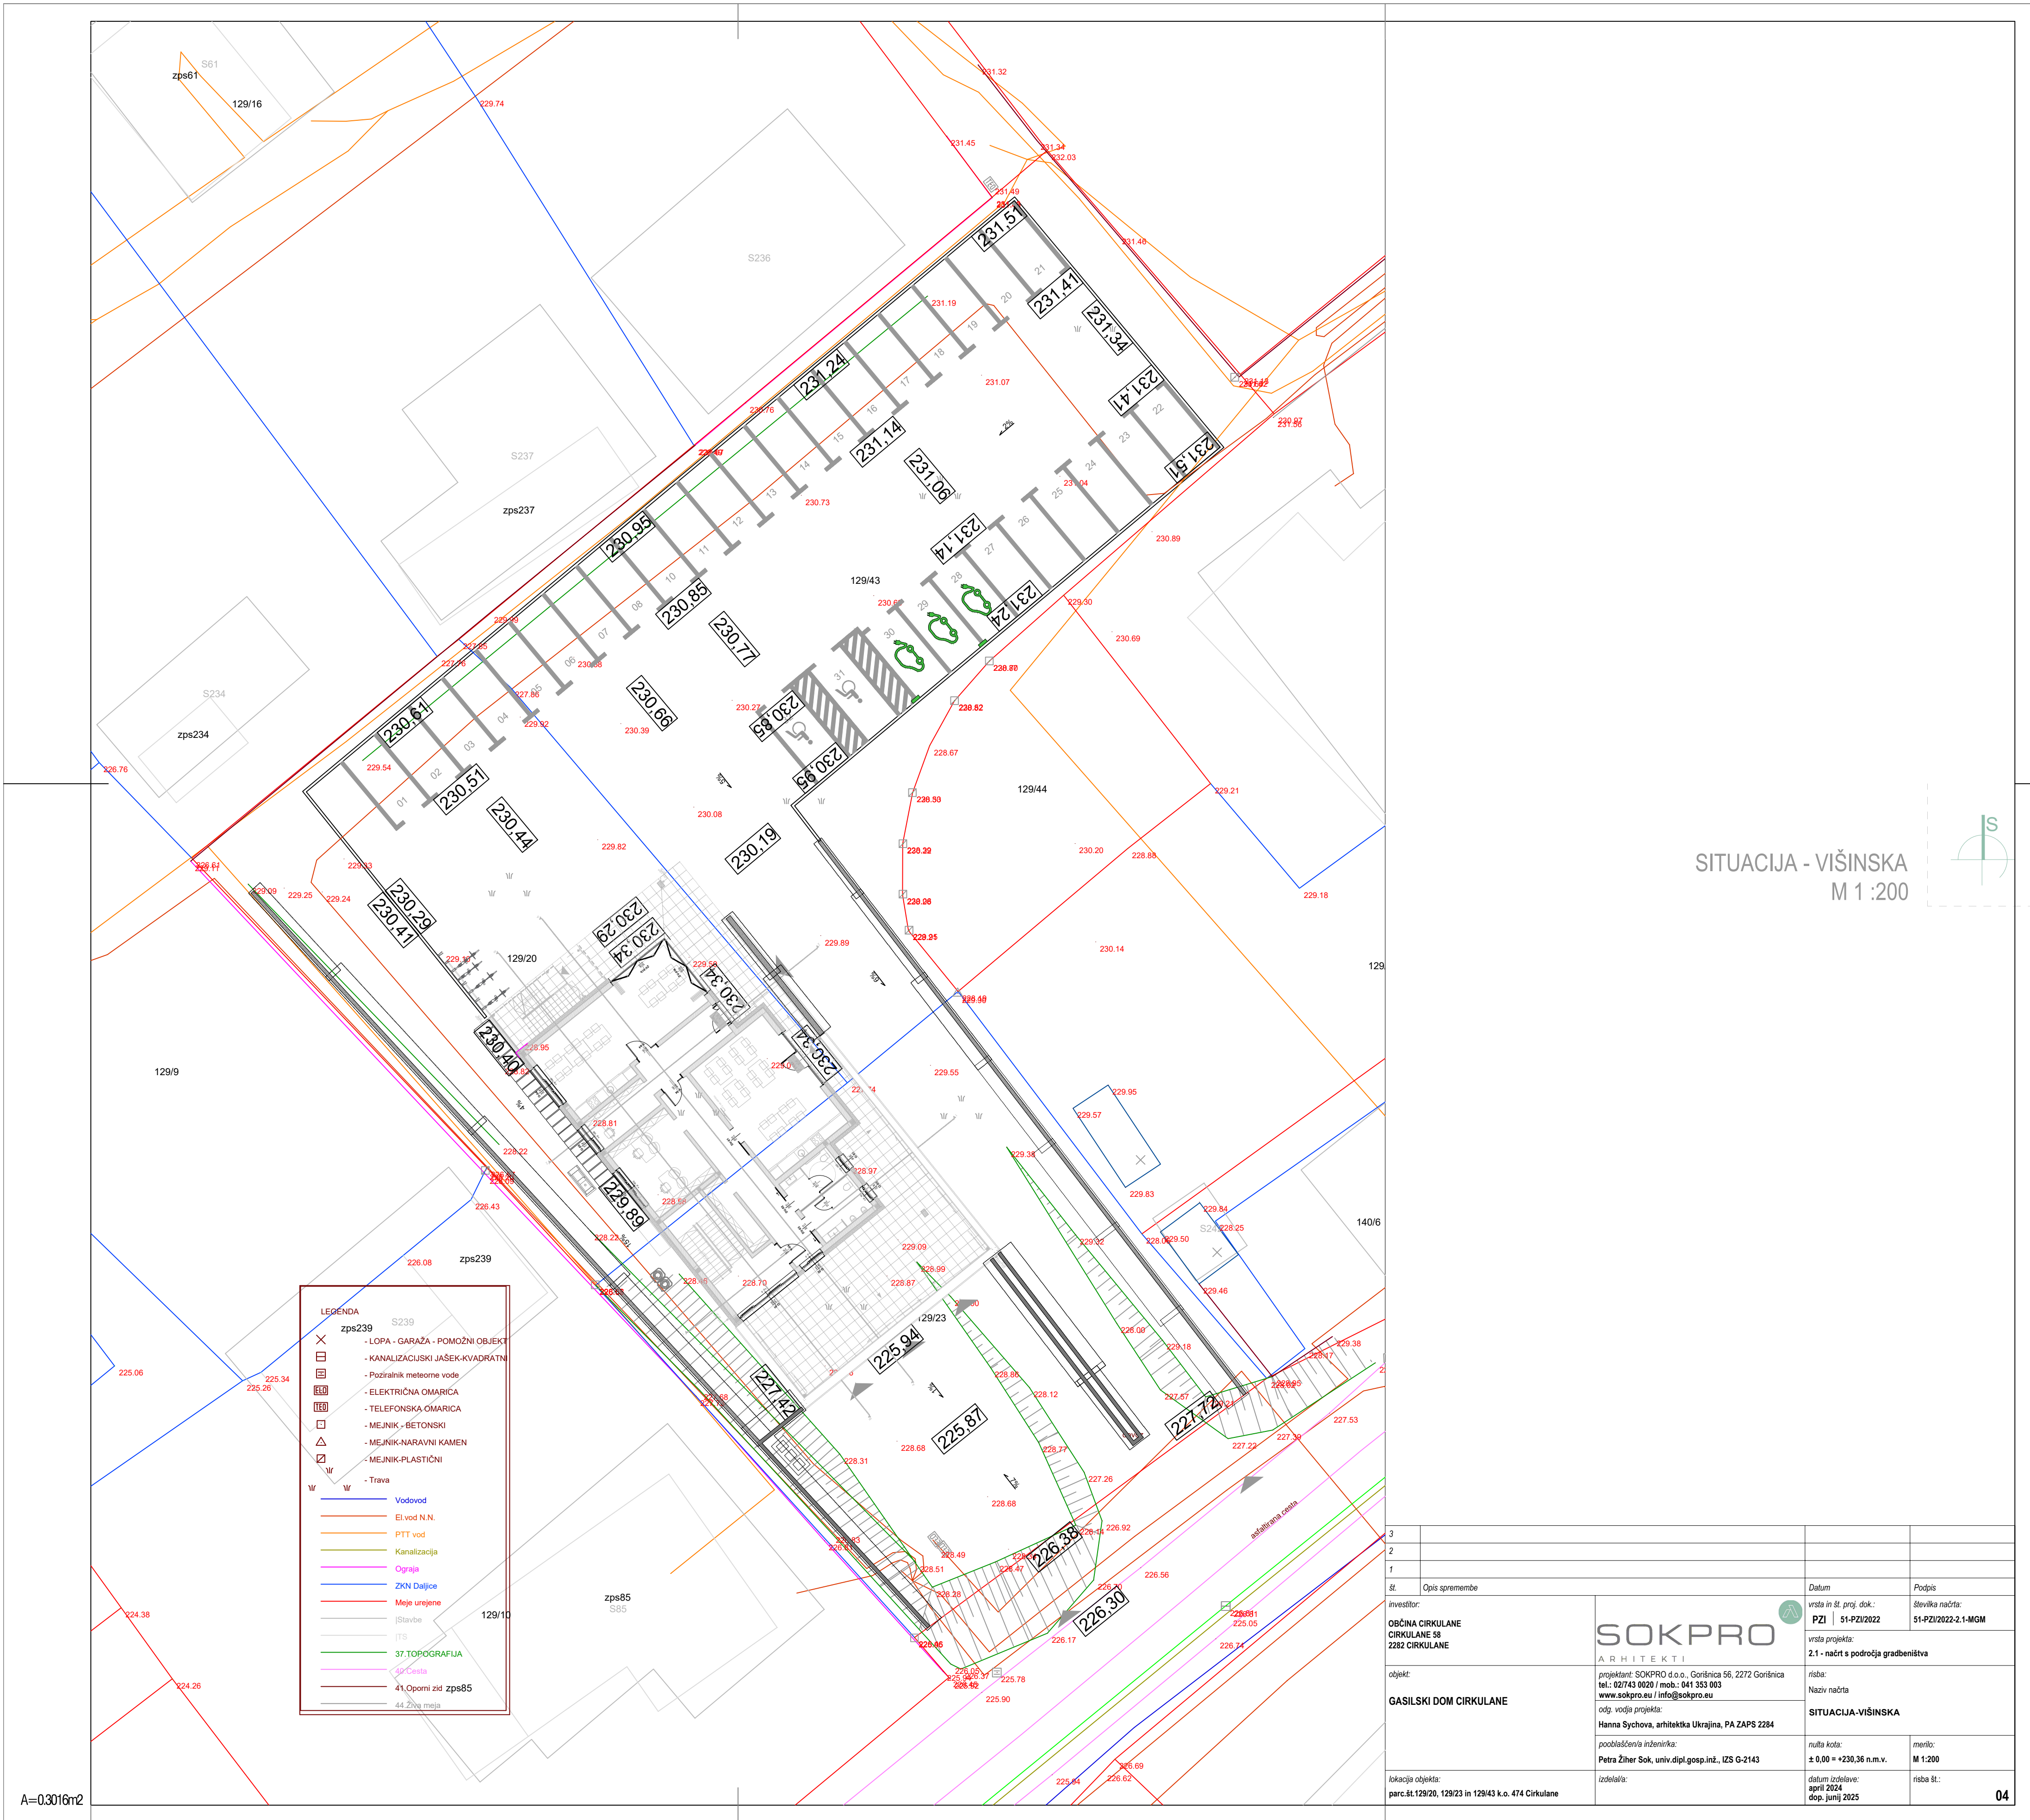


SITUACIJA - VIŠINSKA  
M 1 :200

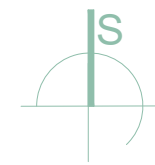


| LEGENDA |                                |
|---------|--------------------------------|
|         | LOPA - GARAZA - POMOŽNI OBJEKT |
|         | KANALIZACIJSKI JAŠEK-KVADRATNI |
|         | Poziratelj meteorne vode       |
|         | ELEKTRIČNA OMARICA             |
|         | TELEFONSKA OMARICA             |
|         | MEJINIK - BETONSKI             |
|         | MEJINIK-NARAVNI KAMEN          |
|         | MEJINIK-PLASTIČNI              |
|         | Trava                          |
|         | Vodovod                        |
|         | El.vod N.N.                    |
|         | PTT vod                        |
|         | Kanalizacija                   |
|         | Ograja                         |
|         | ZKN Daljice                    |
|         | Meje urešene                   |
|         | Starba                         |
|         | Trša                           |
|         | 37 TOPOGRAFIJA                 |
|         | 41 Oporni zid zps85            |
|         | 44 Zbog meje                   |

|                      |                                                       |   |                                                        |                                         |
|----------------------|-------------------------------------------------------|---|--------------------------------------------------------|-----------------------------------------|
| 3                    |                                                       |   |                                                        |                                         |
| 2                    |                                                       |   |                                                        |                                         |
| 1                    |                                                       |   |                                                        |                                         |
| Št.                  | Opis spremembe                                        |   | Datum                                                  | Podpis                                  |
| Investitor:          | OBČINA CIRKULANE<br>CIRKULANE 55<br>2282 CIRKULANE    | SOKPRO<br>ARHITEKTI   | vrsta in št. proj. dok.:<br>PZI   51-PZI/2022          | Številka načrta:<br>51-PZI/2022-2.1-MGM |
| objekt:              | GASILSKI DOM CIRKULANE                                | projektor: SOKPRO d.o.o., Gorinčica 56, 2272 Gorinčica<br>tel.: 02743 0020 / mob.: 041 353 003<br>www.sokpro.eu / info@sokpro.eu | vrsta projekta:<br>2.1 - načrt s področja gradbeništva | načrt:                                  |
| odg. vodja projekta: | Hanna Sychova, arhitektka Ukrajina, PA ZAPS 2284      | podoblaščenka inženierka:<br>Petra Žher Sok, univ.dipl.gosp.inž., IZS G-2143                                                     | način načrta:                                          | SITUACIJA-VIŠINSKA                      |
| lokacija objekta:    | parc. št. 129/20, 129/23 in 129/43 k.o. 474 Cirkulane | izdelala:   | ruža kota:<br>± 0,00 = +230,36 n.m.v.                  | merilo:<br>M 1:200                      |
|                      |                                                       |   | datum izdelave:<br>april 2024                          | načrt št.:                              |
|                      |                                                       |   | dop. junij 2025                                        |                                         |



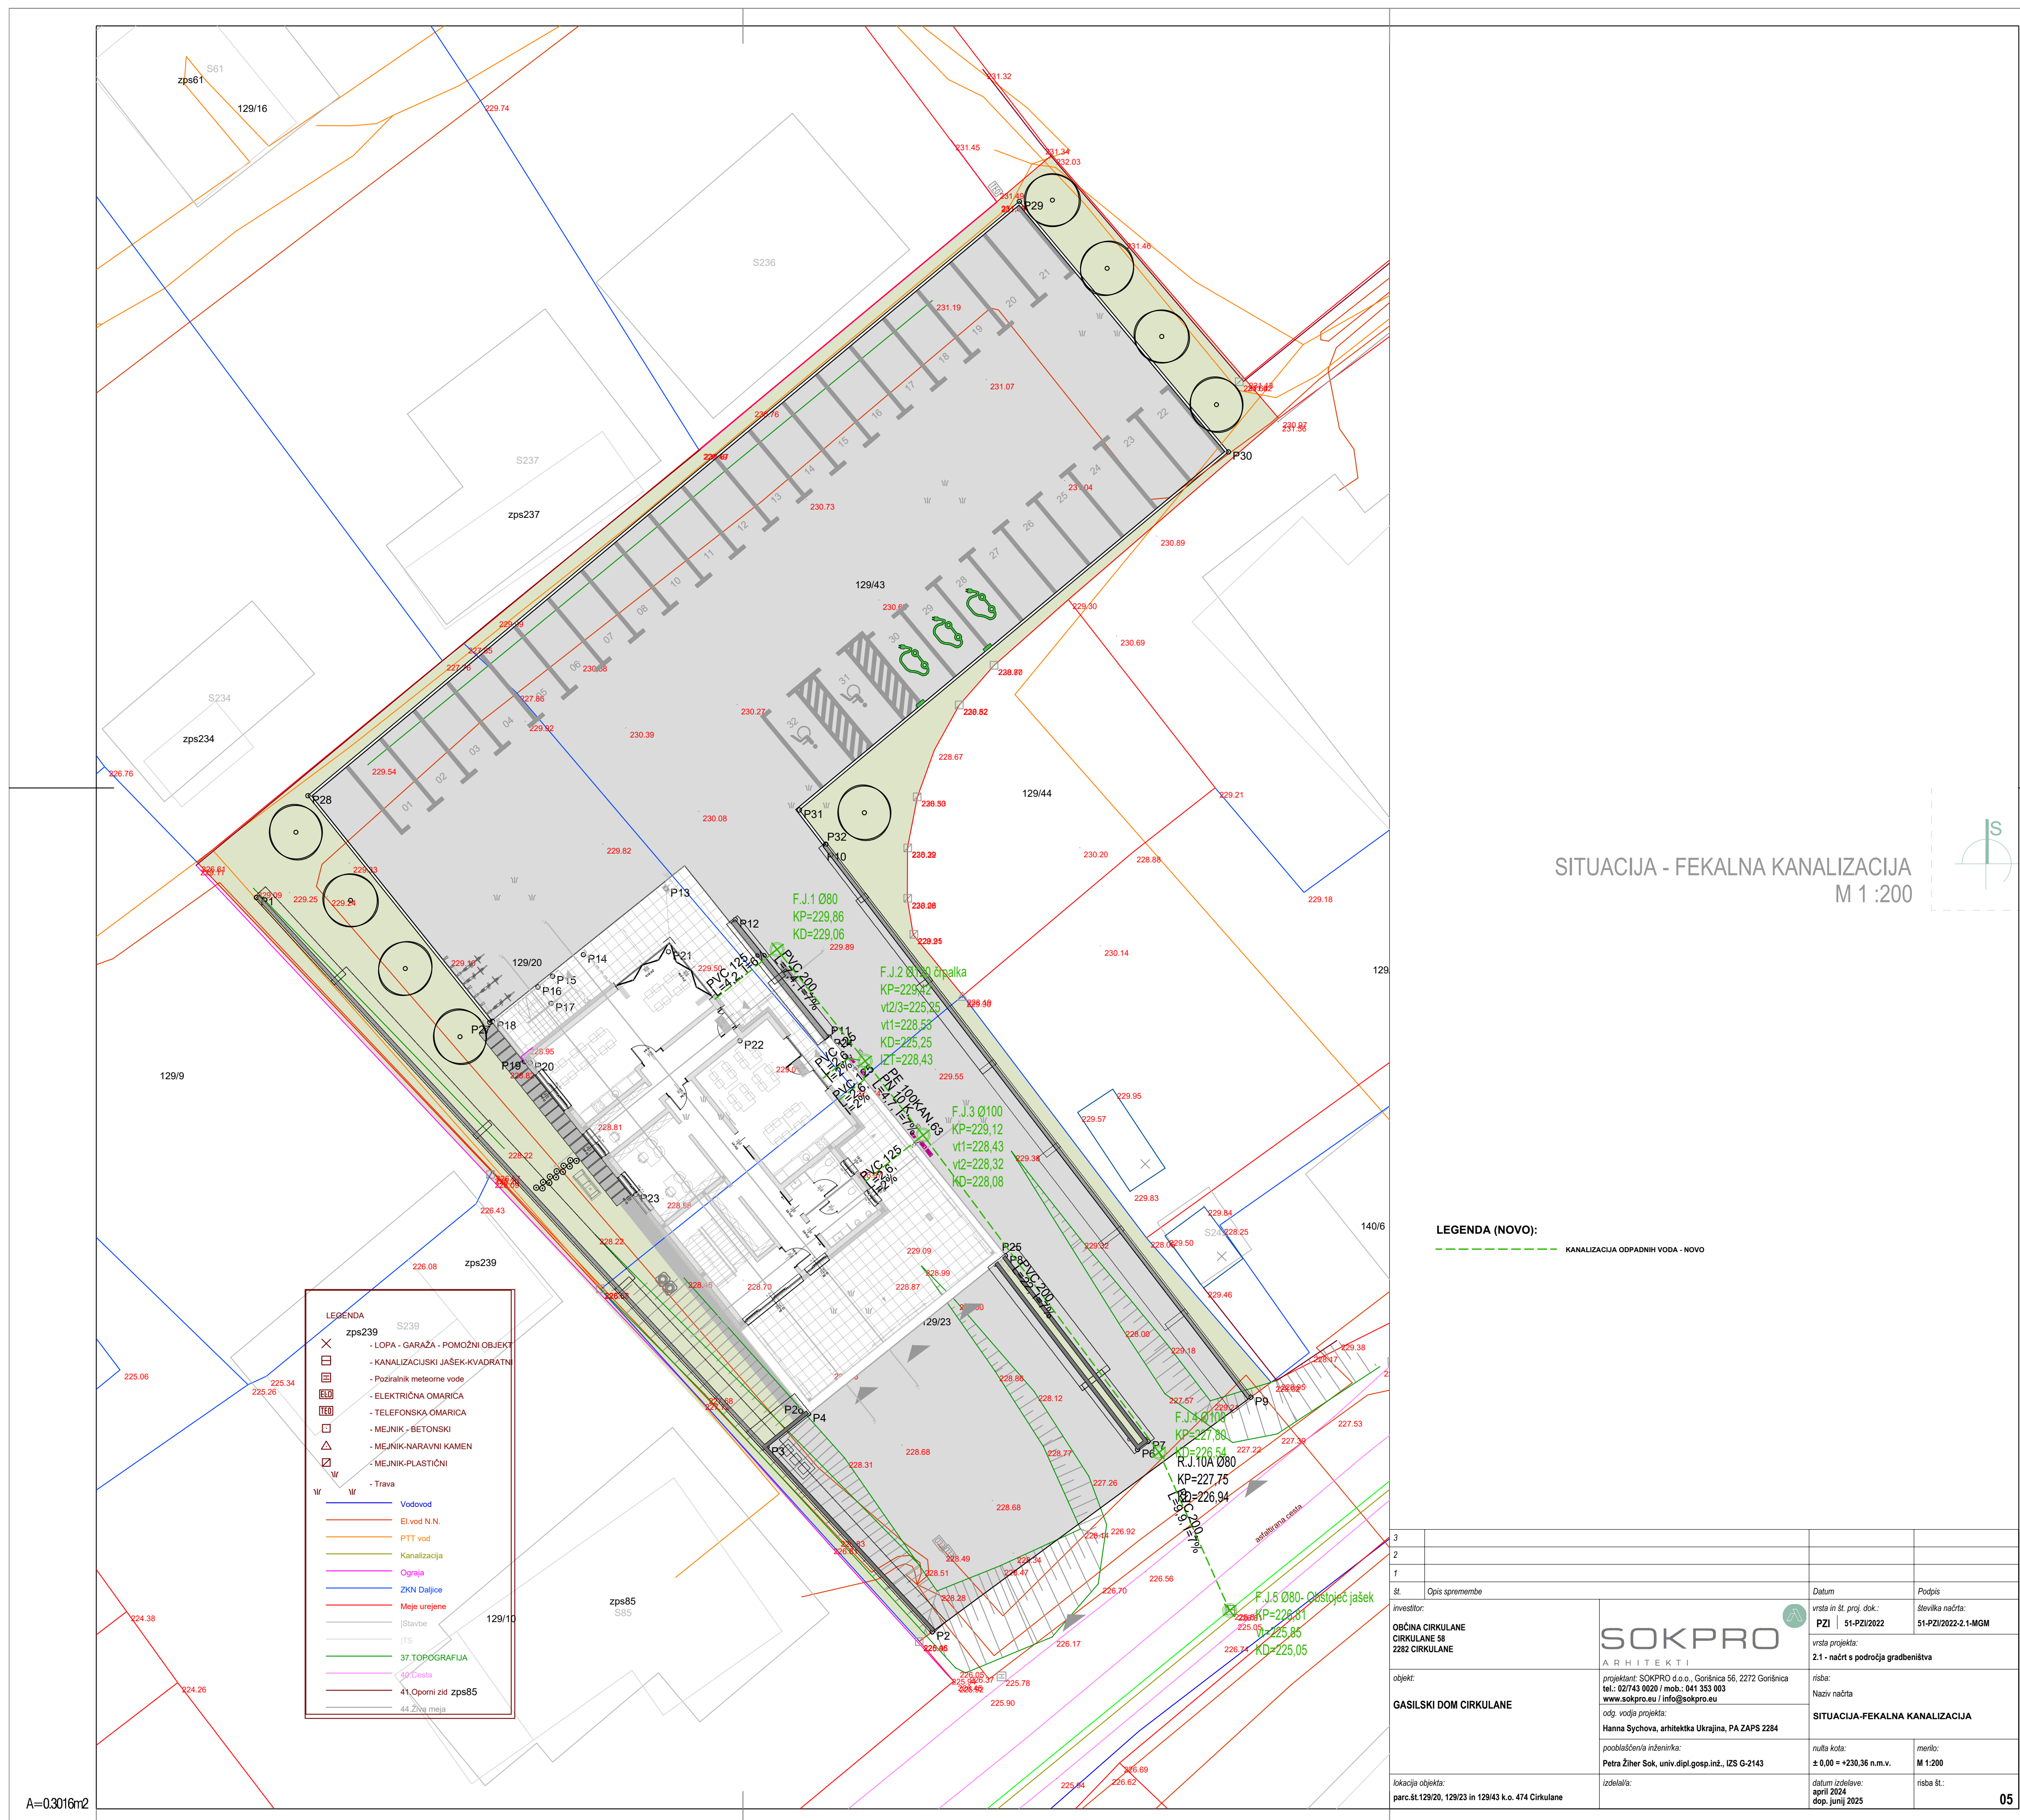




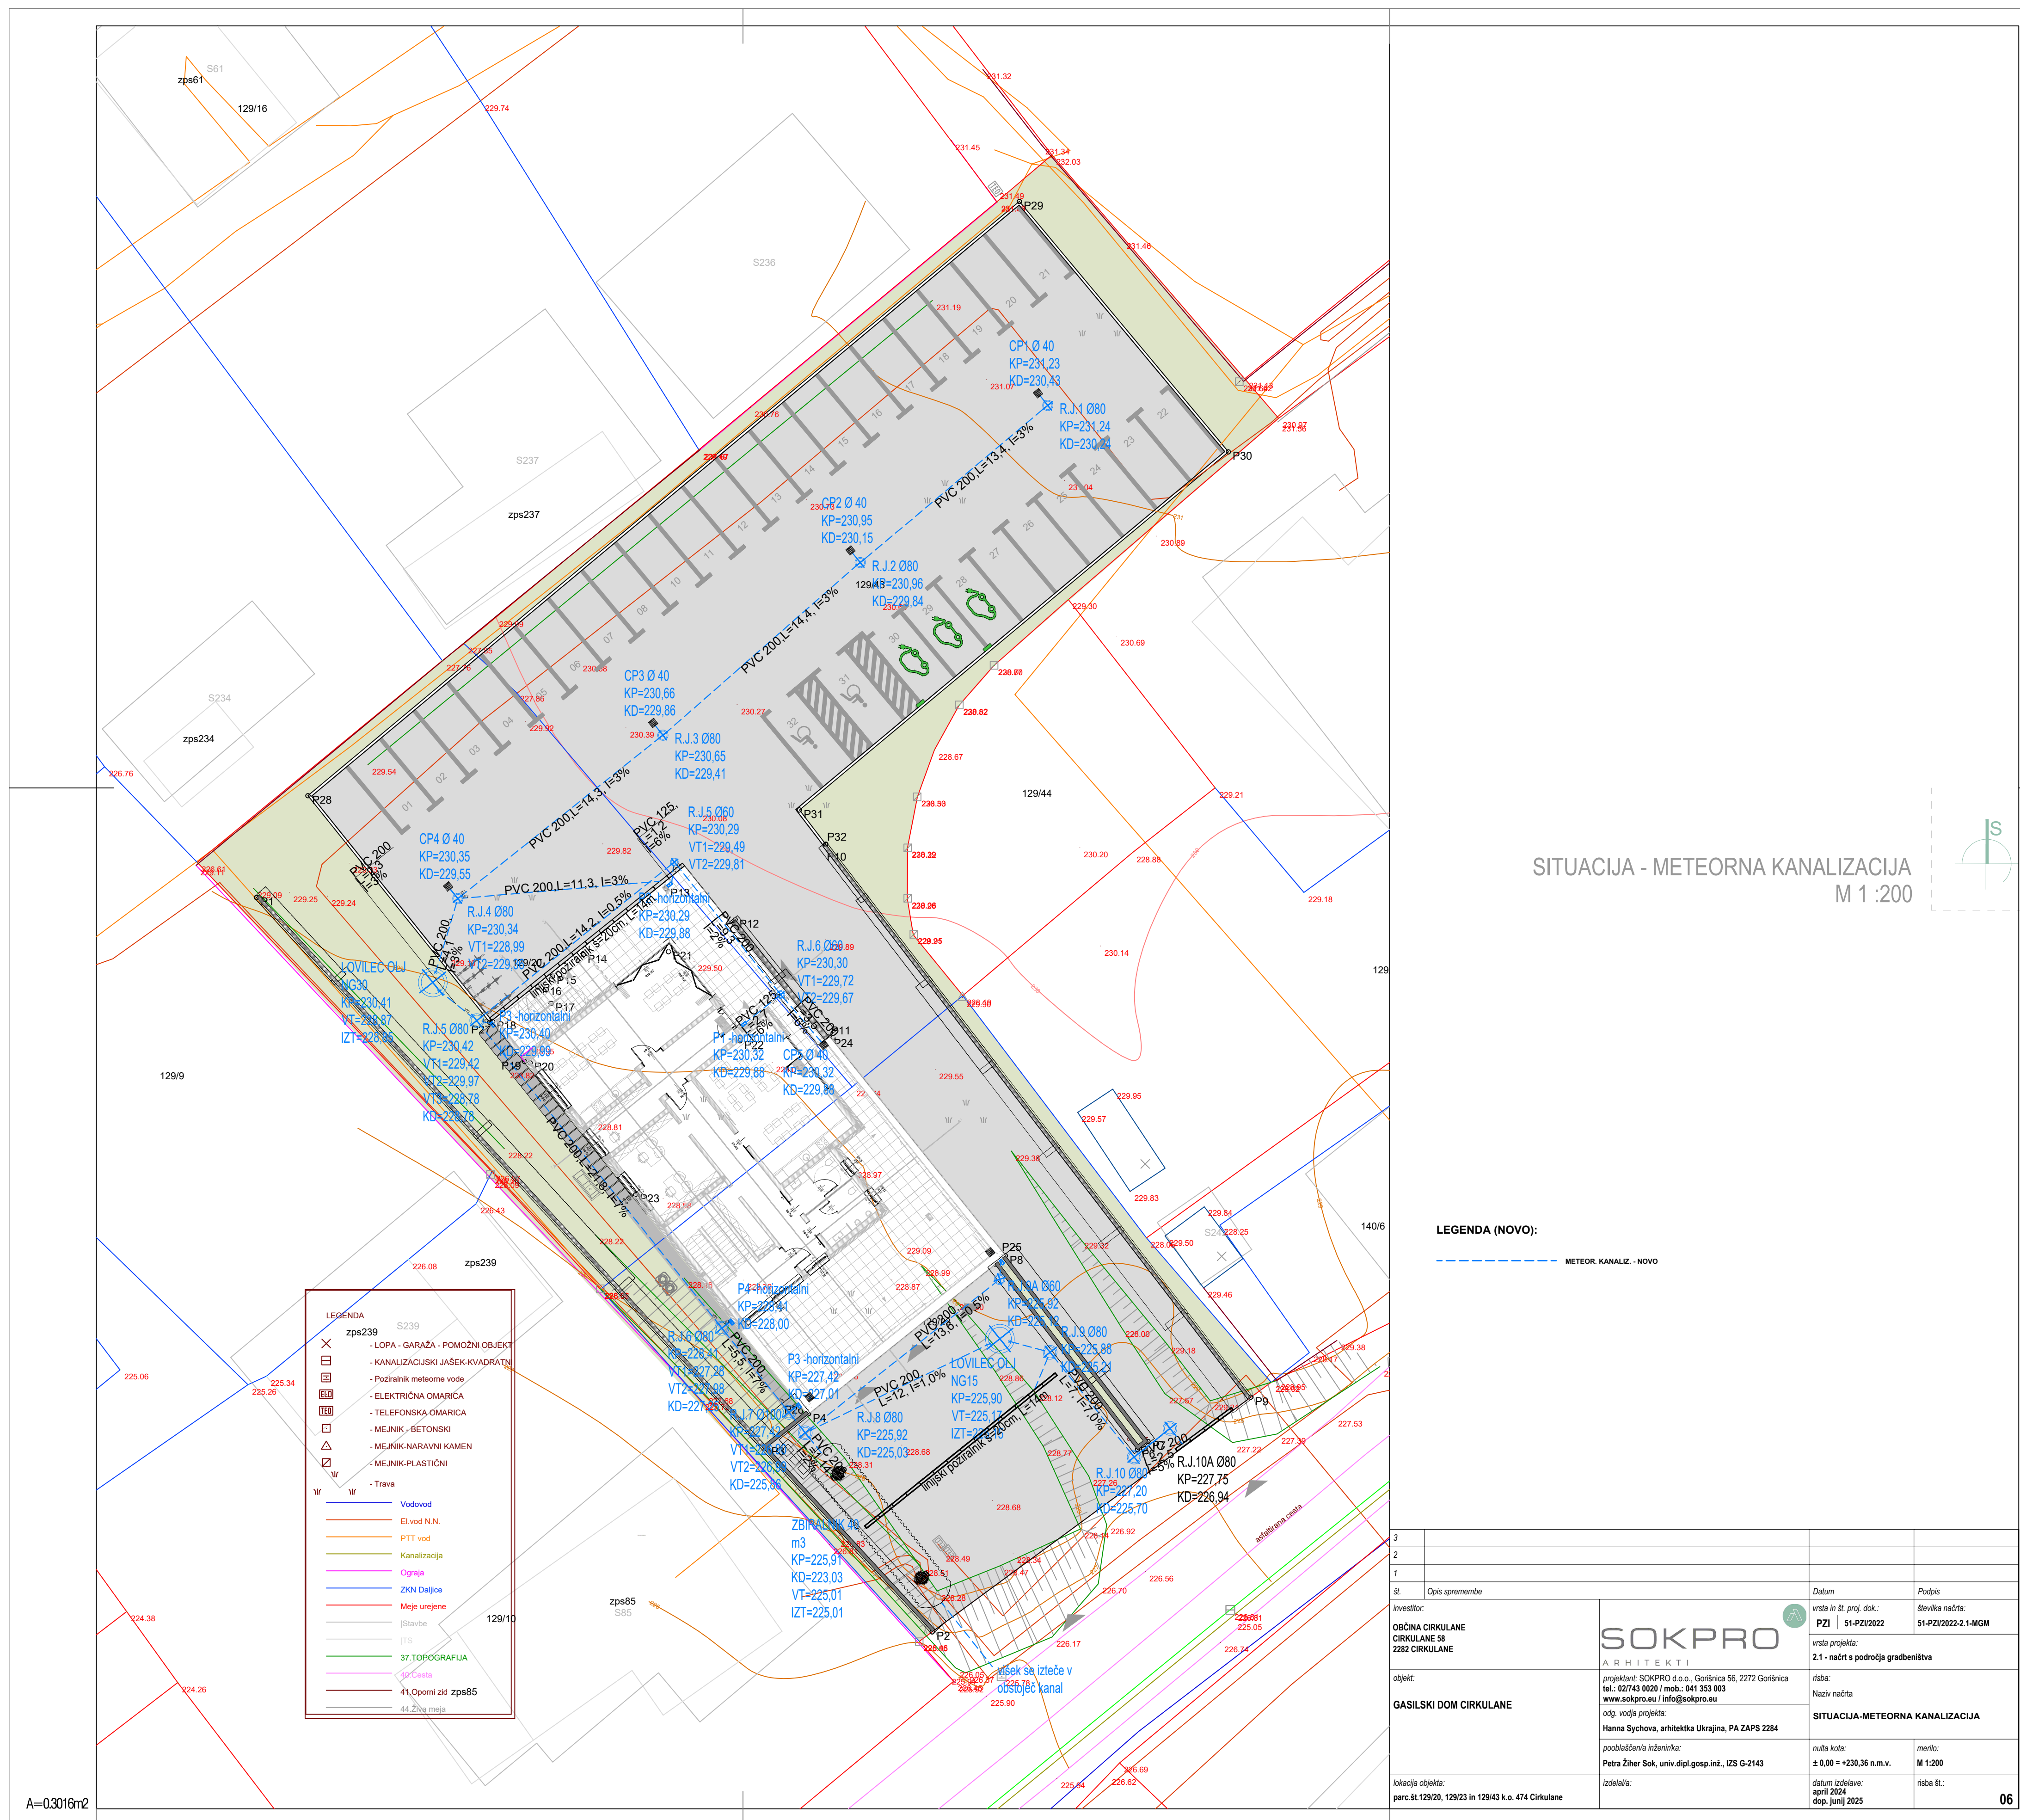




DETAJL POLAGANJA IN OBBETONIRANJA PVC CEVI (60°)

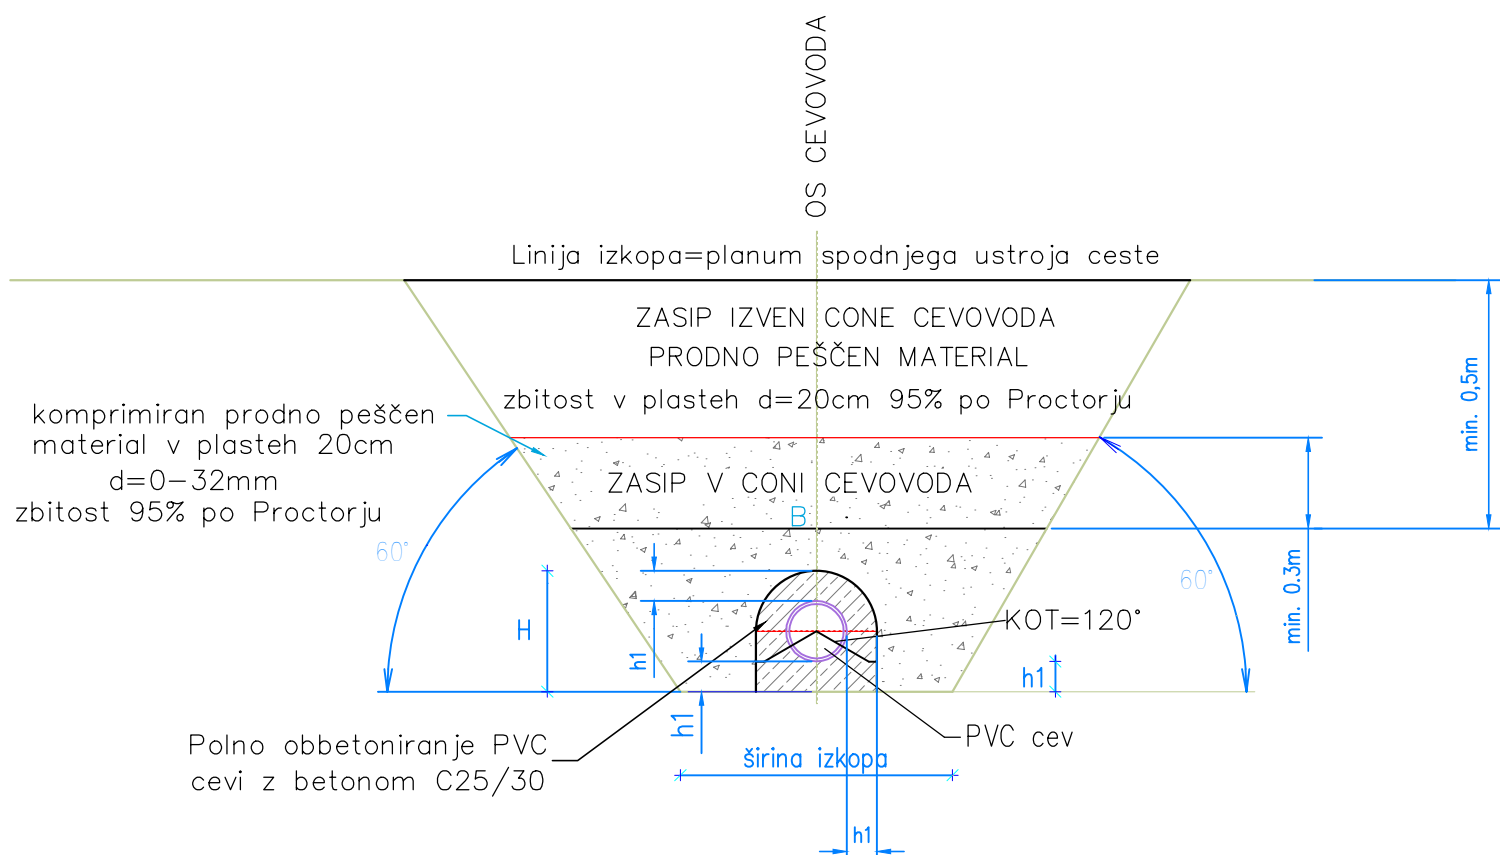

| PREMER CEVI | ŠIRINA IZKOPA (m) | OBBETON (m³/m) | h1 (m) | H (m) |
|-------------|-------------------|----------------|--------|-------|
| PVCDN150mm  | 0.80              | 0.09           | 0.10   | 0.35  |
| PVCDN200mm  | 0.80              |                | 0.11   | 0.40  |
| PVCDN250mm  | 0.80              |                | 0.18   | 0.45  |
| PVCDN300mm  | 0.80              |                | 0.21   | 0.50  |
| PVCDN400mm  | 0.90              |                | 0.31   | 0.60  |
| PVCDN500mm  | 1.10              |                | 0.41   | 0.82  |
| PVCDN600mm  | 1.20              |                | 0.59   | 1.02  |

Opomba: V času gradnje je potrebno minimalno kritje nad temenom cevi 50 cm.


DETAJL POLAGANJA PVC CEVI (60°)

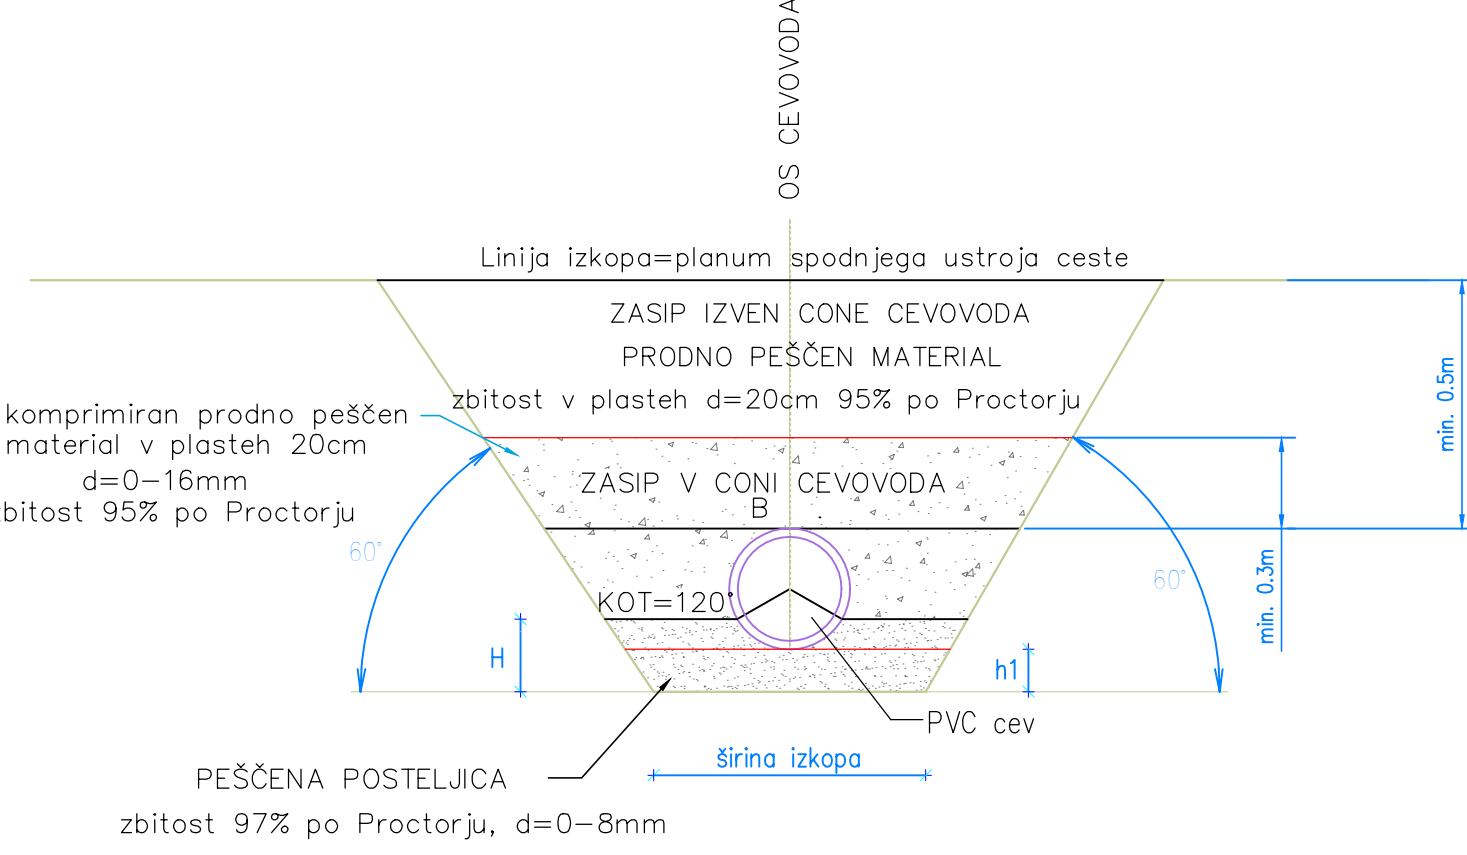

| PREMER CEVI | ŠIRINA IZKOPA (m) | PEŠČENO LEŽIŠČE (m³/m) | h1 (m) | H (m) |
|-------------|-------------------|------------------------|--------|-------|
| PVCDN150mm  | 0.80              | 0.15                   | 0.12   | 0.16  |
| PVCDN200mm  | 0.80              |                        | 0.16   | 0.12  |
| PVCDN250mm  | 0.80              |                        | 0.18   | 0.13  |
| PVCDN300mm  | 0.80              |                        | 0.19   | 0.13  |
| PVCDN400mm  | 0.90              |                        | 0.26   | 0.15  |
| PVCDN500mm  | 1.10              |                        | 0.31   | 0.16  |
| PVCDN600mm  | 1.20              |                        | 0.43   | 0.18  |

Opomba: V času gradnje je potrebno minimalno kritje nad temenom cevi 50 cm.

DETAJL POLAGANJA PVC CEVI (90°)

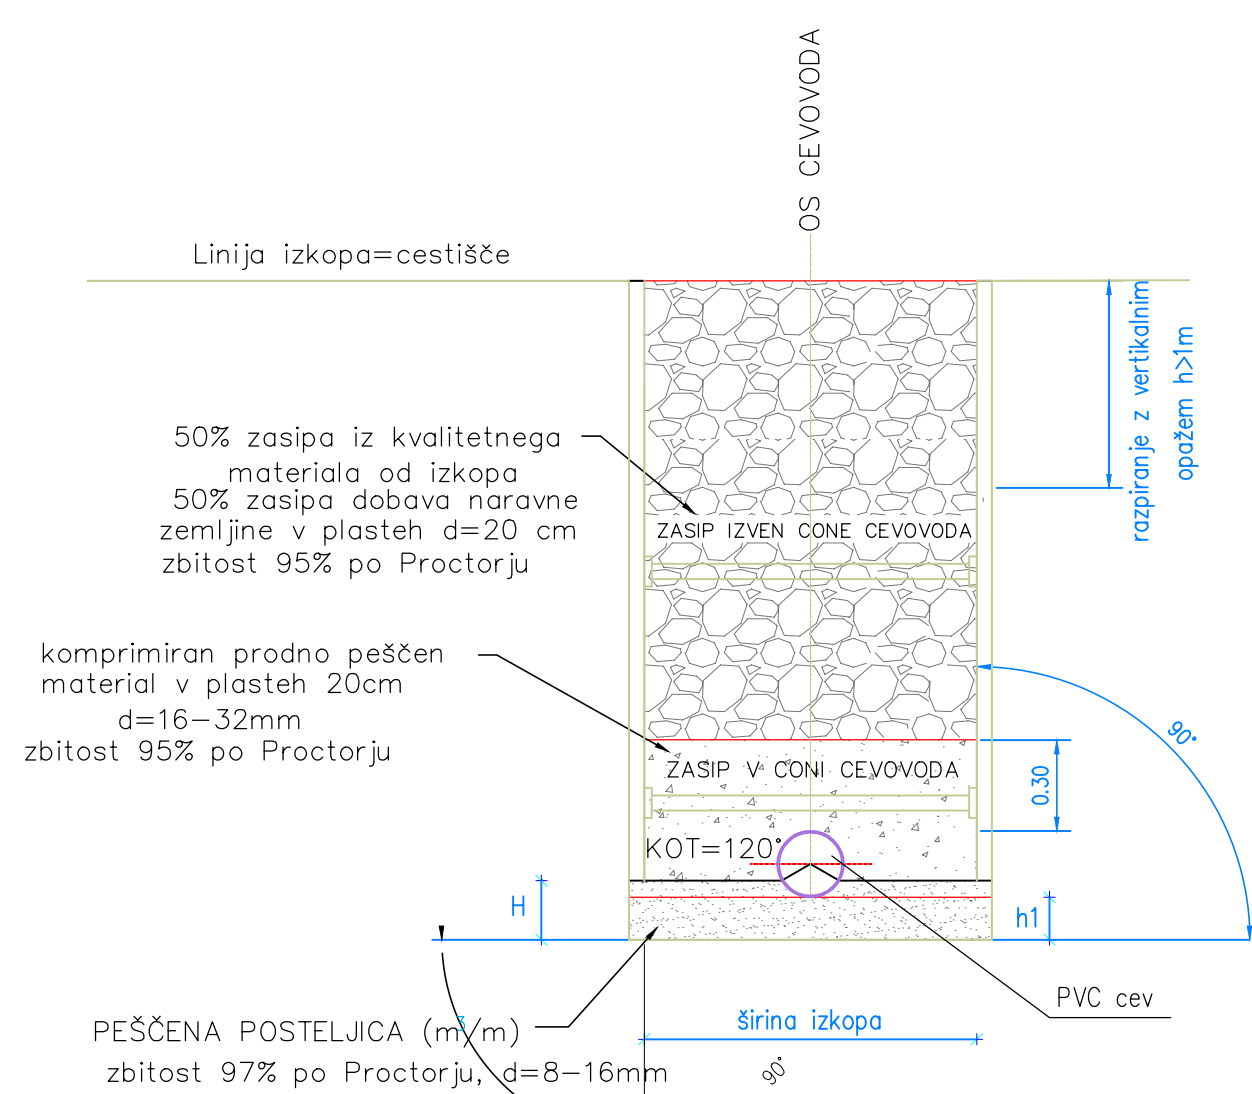

| PREMER CEVI | ŠIRINA IZKOPA (m) | PEŠČENO LEŽIŠČE (m³/m) | h1 (m) | H (m) |
|-------------|-------------------|------------------------|--------|-------|
| PVCDN150mm  | 1.00              |                        | 0.15   | 0.12  |
| PVCDN200mm  | 1.00              |                        | 0.16   | 0.12  |
| PVCDN250mm  | 1.00              |                        | 0.18   | 0.13  |
| PVCDN300mm  | 1.00              |                        | 0.19   | 0.13  |
| PVCDN400mm  | 1.00              |                        | 0.21   | 0.14  |
| PVCDN500mm  | 1.00              |                        | 0.24   | 0.15  |
| PVCDN600mm  | 1.00              |                        | 0.28   | 0.18  |

OPOMBA: kadar je globina izkopa večja od 1m je potrebno izkop zavarovati z vertikalnim opazem


DETAJL-POLAGANJE PVC CEVI  
M 1:25





|     |  |  |  |
|-----|--|--|--|
| 1   |  |  |  |
| 2   |  |  |  |
DETAJL- REVIZIJSKI JAŠEK DN 800  
M 1 :25

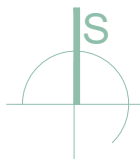

REVIZIJSKI JAŠEK DN 800

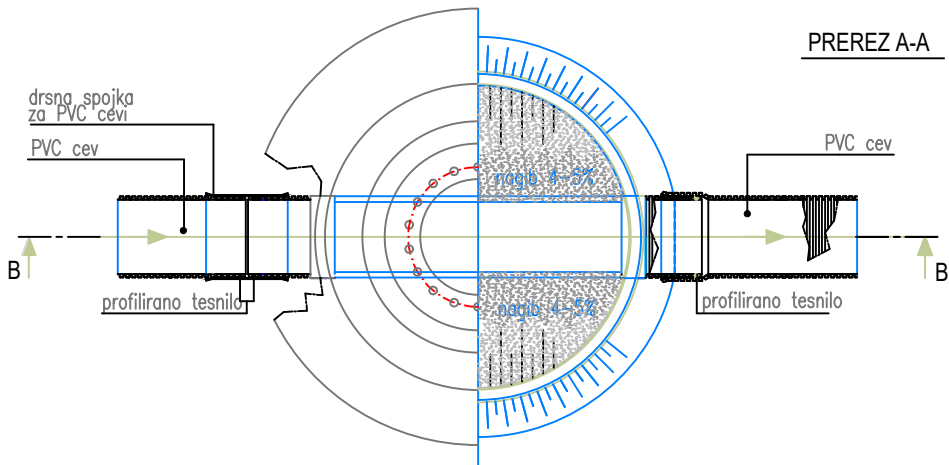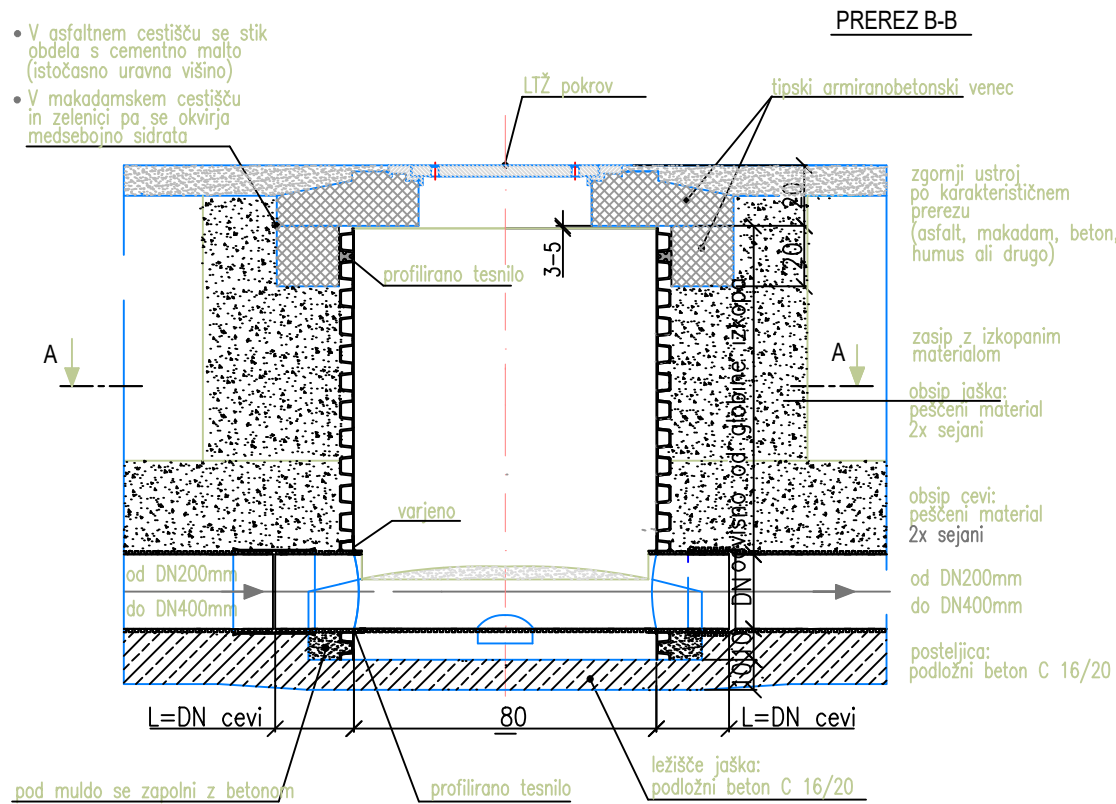


A=0.1247m2


|                   |                                                     |   |                                         |
|-------------------|-----------------------------------------------------|---|-----------------------------------------|
| 3                 |                                                     |   |                                         |
| 2                 |                                                     |   |                                         |
| 1                 |                                                     |   |                                         |
| št.               | Opis spremembe                                      | Datum   | Podpis                                  |
| investitor:       | OBČINA CIRKULANE<br>CIRKULANE 58<br>2282 CIRKULANE  | vrsta in št. proj. dok.:<br><b>PZI</b>   51-PZI/2022                                                                               | številka načrta:<br>51-PZI/2022-2.1-MGM |
| objekt:           | GASILSKI DOM CIRKULANE                              | vrsta projekta:<br>2.1 - načrt s področja gradbeništva                                                                             |                                         |
| lokacija objekta: | parc.št.129/20, 129/23 in 129/43 k.o. 474 Cirkulane | risba:   |                                         |
|                   |                                                     | projektant: SOKPRO d.o.o., Gorišnica 56, 2272 Gorišnica<br>tel.: 02/743 0020 / mob.: 041 353 003<br>www.sokpro.eu / info@sokpro.eu |                                         |
|                   |                                                     | odg. vodja projekta:<br>Hanna Sychova, arhitektka Ukrajina, PA ZAPS 2284                                                           |                                         |
|                   |                                                     | pooblaščen/a inženir/ka:<br>Petra Žiher Sok, univ.dipl.gosp.inž., IZS G-2143                                                       |                                         |
|                   |                                                     | nulta kota:<br>± 0,00 = +230,36 n.m.v.                                                                                             | merilo:<br>M 1:25                       |
|                   |                                                     | datum izdelave:<br>april 2024<br>dop. junij 2025                                                                                   | risba št.:<br><b>08</b>                 |




DETAJL- CESTNI POŽIRALNIK  
M 1 :25

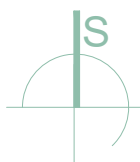

CESTNI POŽIRALNIK Z REŠETKO  
PREREZ A - A

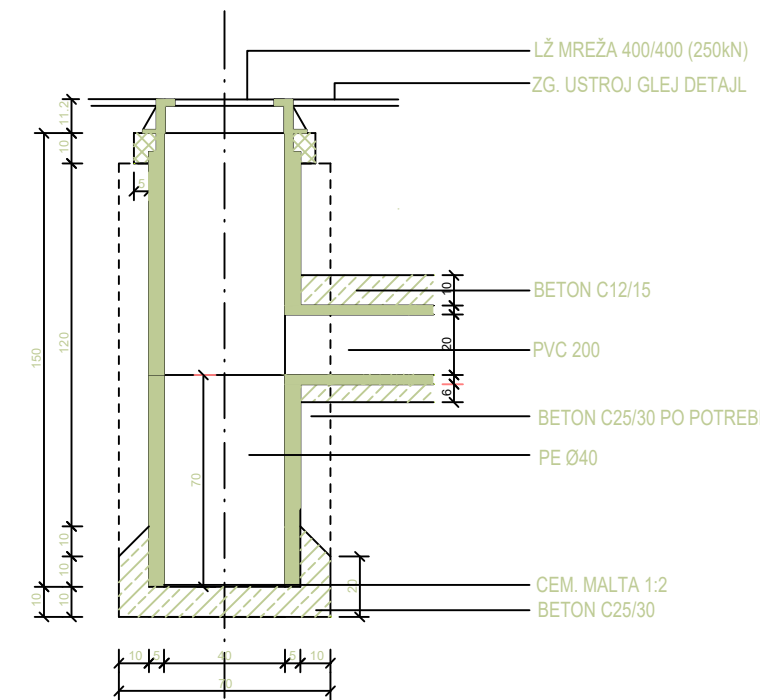

TLORIS

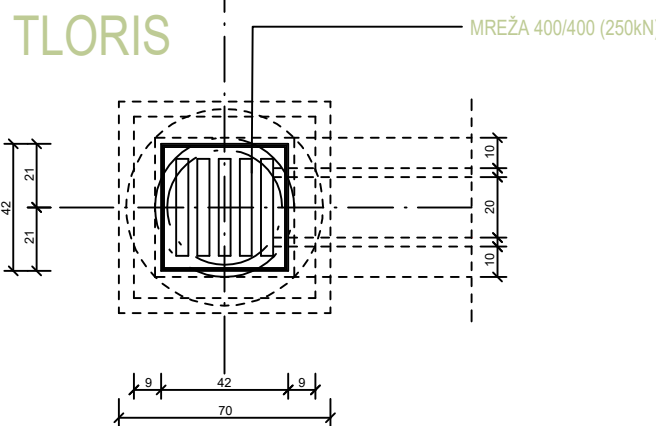


A=0.1247m2

|                   |   |                                                           |                                                             |
|-------------------|---|-----------------------------------------------------------|-------------------------------------------------------------|
| 3                 |   |                                                           |                                                             |
| 2                 |   |                                                           |                                                             |
| 1                 |   |                                                           |                                                             |
| Št.               | Opis spremembe   | Datum                                                     | Podpis                                                      |
| Investitor:       | OBČINA CIRKULANE<br>CIRKULANE 58<br>2282 CIRKULANE   | vrsta in št. proj. dok.:<br><b>PZI</b>   51-PZI/2022      | številka načrta:<br>51-PZI/2022-2.1-MGM                     |
| objekt:           | GASILSKI DOM CIRKULANE   | vrsta projekta:<br>2.1 - načrt s področja gradbeništva    |                                                             |
|                   | projektant: SOKPRO d.o.o., Gorišnica 56, 2272 Gorišnica<br>tel.: 02/743 0020 / mob.: 041 353 003<br>www.sokpro.eu / info@sokpro.eu<br>odg. vodja projekta:<br>Hanna Sychova, arhitektka Ukrajina, PA ZAPS 2284<br>pooblaščen/a inženir/ka:<br>Petra Žiher Sok, univ.dipl.gosp.inž., IZS G-2143 | risba:<br>Naziv načrta<br><b>DETAJL-CESTNI POŽIRALNIK</b> | nulta kota:<br>± 0,00 = +230,36 n.m.v.<br>merilo:<br>M 1:25 |
| lokacija objekta: | parc.št.129/20, 129/23 in 129/43 k.o. 474 Cirkulane   | datum izdelave:<br>april 2024<br>dop. junij 2025          | risba št.:<br><b>09</b>                                     |




Koalescentni izločevalec lahkih tekočin  
z integriranim usedalnikom  
Oleopator - K NG 15 SF 1500 L M 1:50



Izvedba za večje dotočne globine

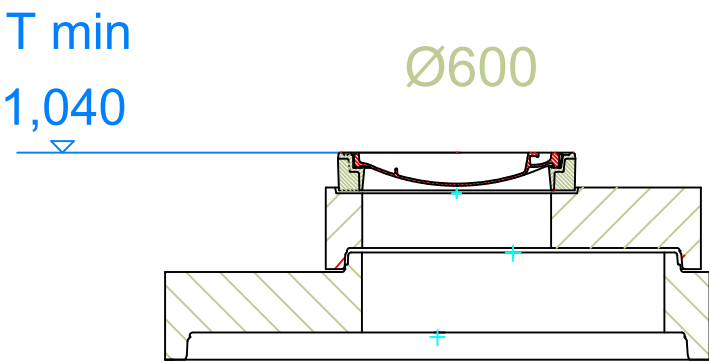


Osnovna izvedba

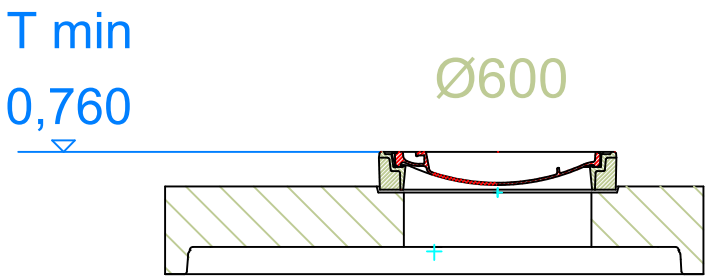

| Tehnični podatki          |      |
|---------------------------|------|
| NG ( l/s )                | 15   |
| Usedalnik ( l )           | 1500 |
| Kapaciteta min. olj ( l ) | 464  |
| Skupni volumen ( l )      | 2403 |
| Dotok, iztok DN           | 200  |
| C ( mm )                  | 1650 |
| T min (mm)                | 760  |
| T max (mm)                | 5430 |
| H (mm)                    | C+T  |
| Premjer D ( mm )          | 1800 |
| Najtežji del (kg)         | 4810 |
| Skupna teža (kg)          | 6110 |

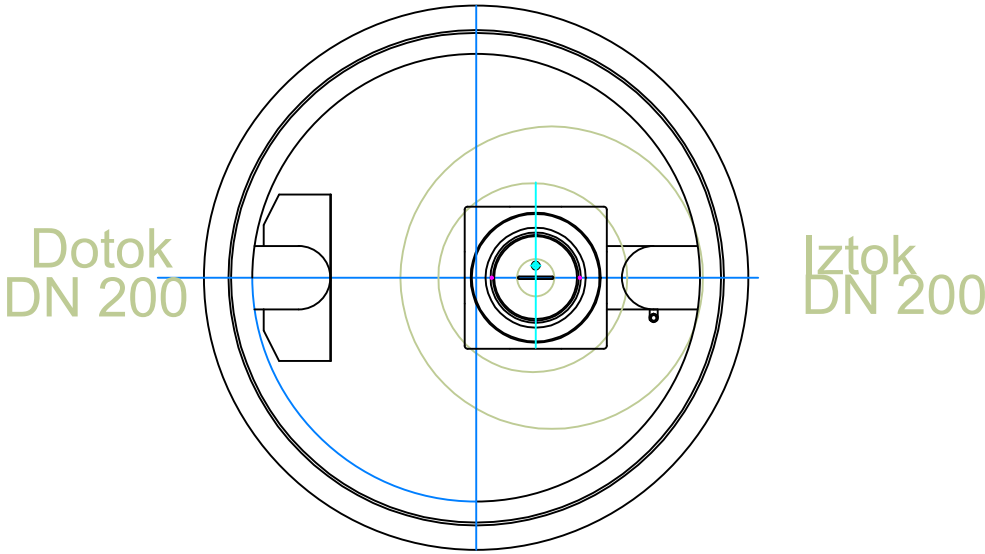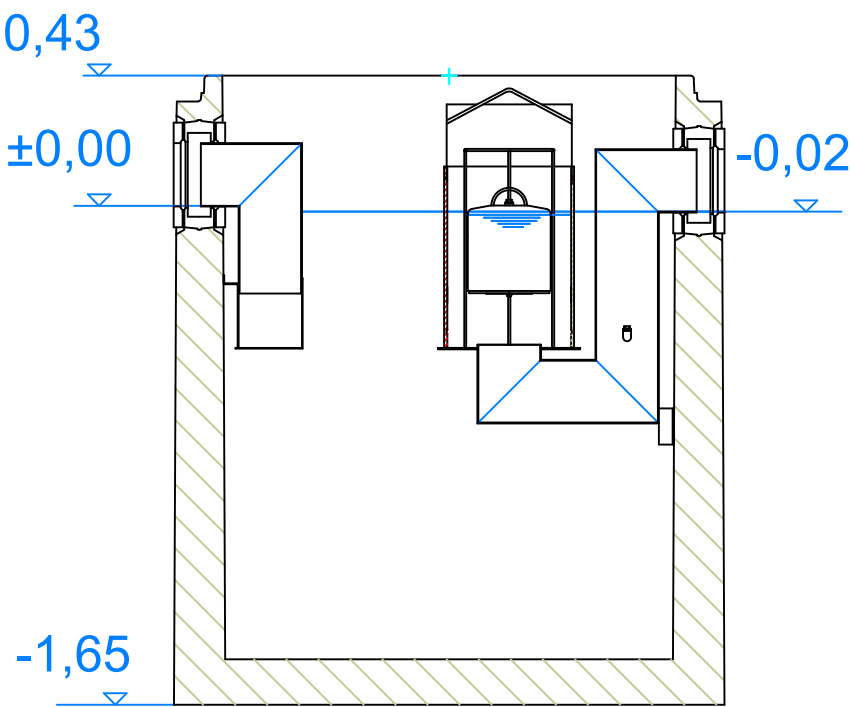


DETAJL- KOALESCENTNI IZLOČEVALEC  
LAHKOH TEKOČIN NG15  
M 1 :50

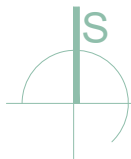


|                         |                                                     |                                                        |                                                                |
|-------------------------|-----------------------------------------------------|--------------------------------------------------------|----------------------------------------------------------------|
| 3                       |                                                     |                                                        |                                                                |
| 2                       |                                                     |                                                        |                                                                |
| 1                       |                                                     |                                                        |                                                                |
| št.                     | Opis spremembe                                      | Datum                                                  | Podpis                                                         |
| Investitor:             | OBČINA CIRKULANE<br>CIRKULANE 58<br>2282 CIRKULANE  | vrsta in št. proj. dok.:<br>PZI   51-PZI/2022          | številka načrta:<br>51-PZI/2022-2.1-MGM                        |
| objekt:                 | GASILSKI DOM CIRKULANE                              | vrsta projekta:<br>2.1 - načrt s področja gradbeništva | risba:<br>Naziv načrta<br>DETAJL-KOALESCENTNI IZLOČEVALEC NG15 |
| odg. vodja projekta:    | Hanna Sychova, arhitektka Ukrajina, PA ZAPS 2284    | nulta kola:<br>± 0,00 = +230,36 n.m.v.                 | merilo:<br>M 1:50                                              |
| pooblaščen/a inženirka: | Petra Žiher Sok, univ.dipl.gosp.inž., IZS G-2143    | datum izdelave:<br>april 2024<br>dop. junij 2025       | risba št.:<br>10                                               |
| lokacija objekta:       | parc.št.129/20, 129/23 in 129/43 k.o. 474 Cirkulane | izdelal/a:                                             |                                                                |




Koalescentni izločevalec lahkih tekočin  
z integriranim usedalnikom  
Oleopator - K NG 30 SF 3000 L M 1:50

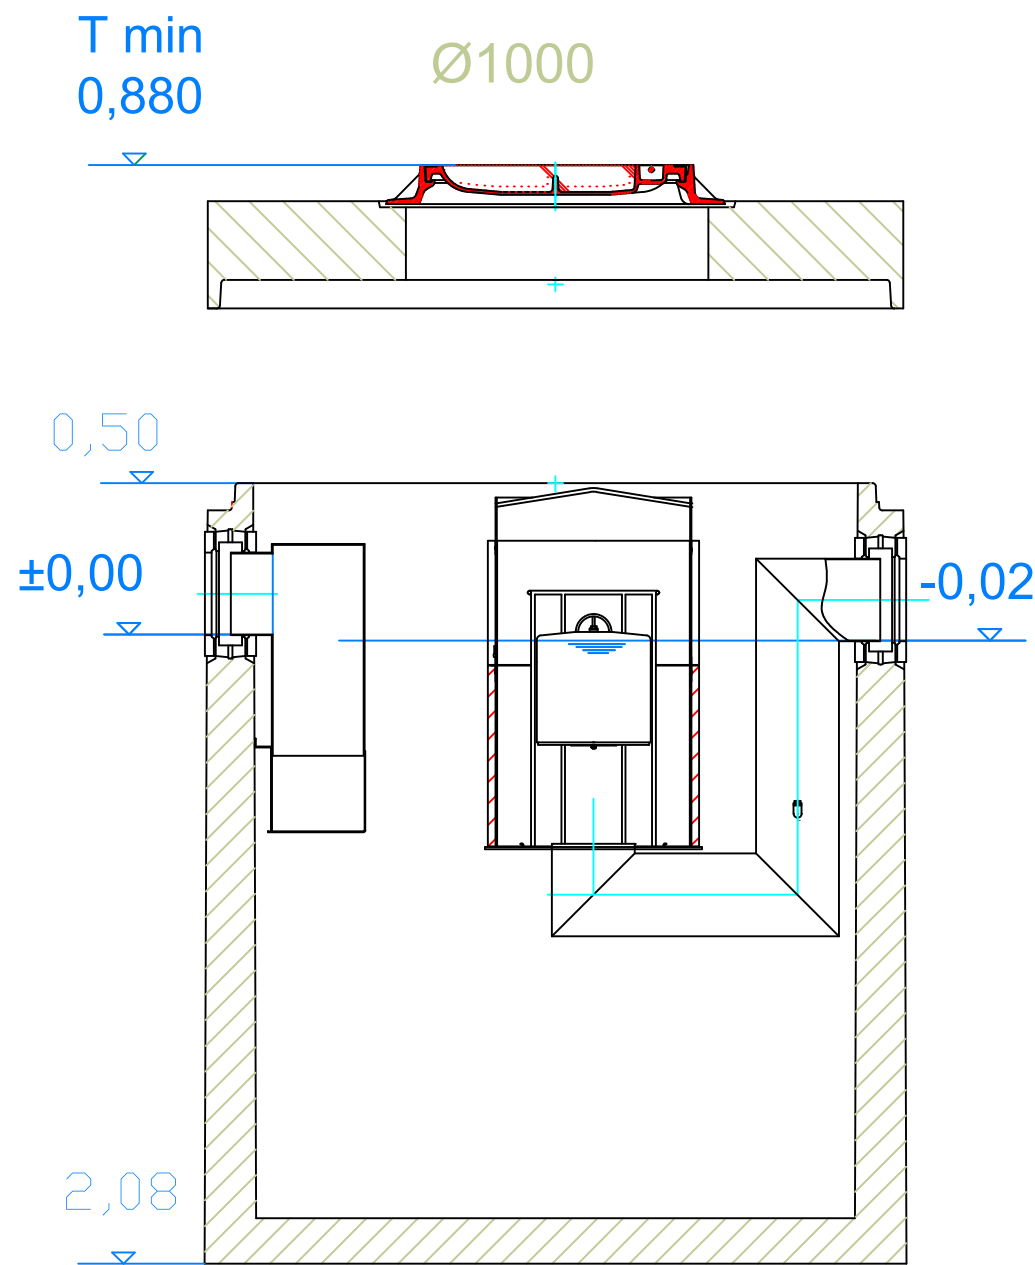

| Tehnični podatki          |       |
|---------------------------|-------|
| NG ( l/s )                | 30    |
| Usedalnik ( l )           | 3000  |
| Kapaciteta min. olj ( l ) | 256   |
| Skupni volumen ( l )      | 6000  |
| Dotok, iztok DN           | 250   |
| C ( mm )                  | 2080  |
| T min (mm)                | 880   |
| T max (mm)                | 5550  |
| H (mm)                    | C+T   |
| Premier D ( mm )          | 2300  |
| Najtežji del (kg)         | 8000  |
| Skupna teža (kg)          | 10600 |

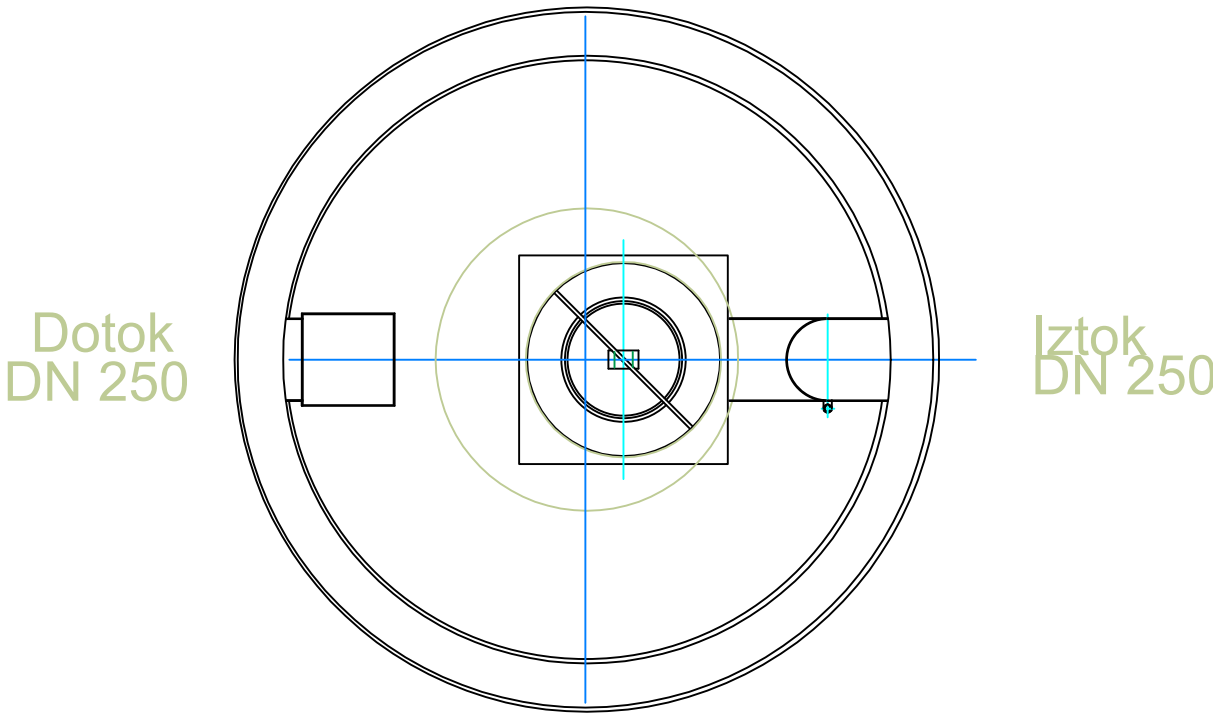


DETAJL- KOALESCENTNI IZLOČEVALEC  
LAHKOH TEKOČIN NG30  
M 1 :50

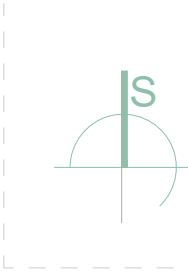

|                                                                          |   |   |                                         |
|--------------------------------------------------------------------------|---|---|-----------------------------------------|
| 3                                                                        |   |   |                                         |
| 2                                                                        |   |   |                                         |
| 1                                                                        |   |   |                                         |
| št.                                                                      | Opis spremembe   | Datum   | Podpis                                  |
| Investitor:                                                              | OBČINA CIRKULANE<br>CIRKULANE 58<br>2282 CIRKULANE   | vrsta in št. proj. dok.:<br>PZI   51-PZI/2022                                                                | številka načrta:<br>51-PZI/2022-2.1-MGM |
| objekt:                                                                  | GASILSKI DOM CIRKULANE   | vrsta projekta:<br>2.1 - načrt s področja gradbeništva                                                       |                                         |
|                                                                          | projektant: SOKPRO d.o.o., Gorišnica 56, 2272 Gorišnica<br>tel.: 02/743 0020 / mob.: 041 353 003<br>www.sokpro.eu / info@sokpro.eu<br>odg. vodja projekta:<br>Hanna Sychova, arhitektka Ukrajina, PA ZAPS 2284<br>pooblaščen/a inženirka:<br>Petra Žiher Sok, univ.dipl.gosp.inž., IZS G-2143 | risba:<br>Naziv načrta<br>DETAJL-KOALESCENTNI IZLOČEVALEC NG30<br>nulta kola:<br>$\pm 0,00 = +230,36$ n.m.v. | merilo:<br>M 1:50                       |
| lokacija objekta:<br>parc.št.129/20, 129/23 in 129/43 k.o. 474 Cirkulane | izdelal/a:   | datum izdelave:<br>april 2024<br>dop. junij 2025                                                             | risba št.:<br>11                        |



A=0.2272m2

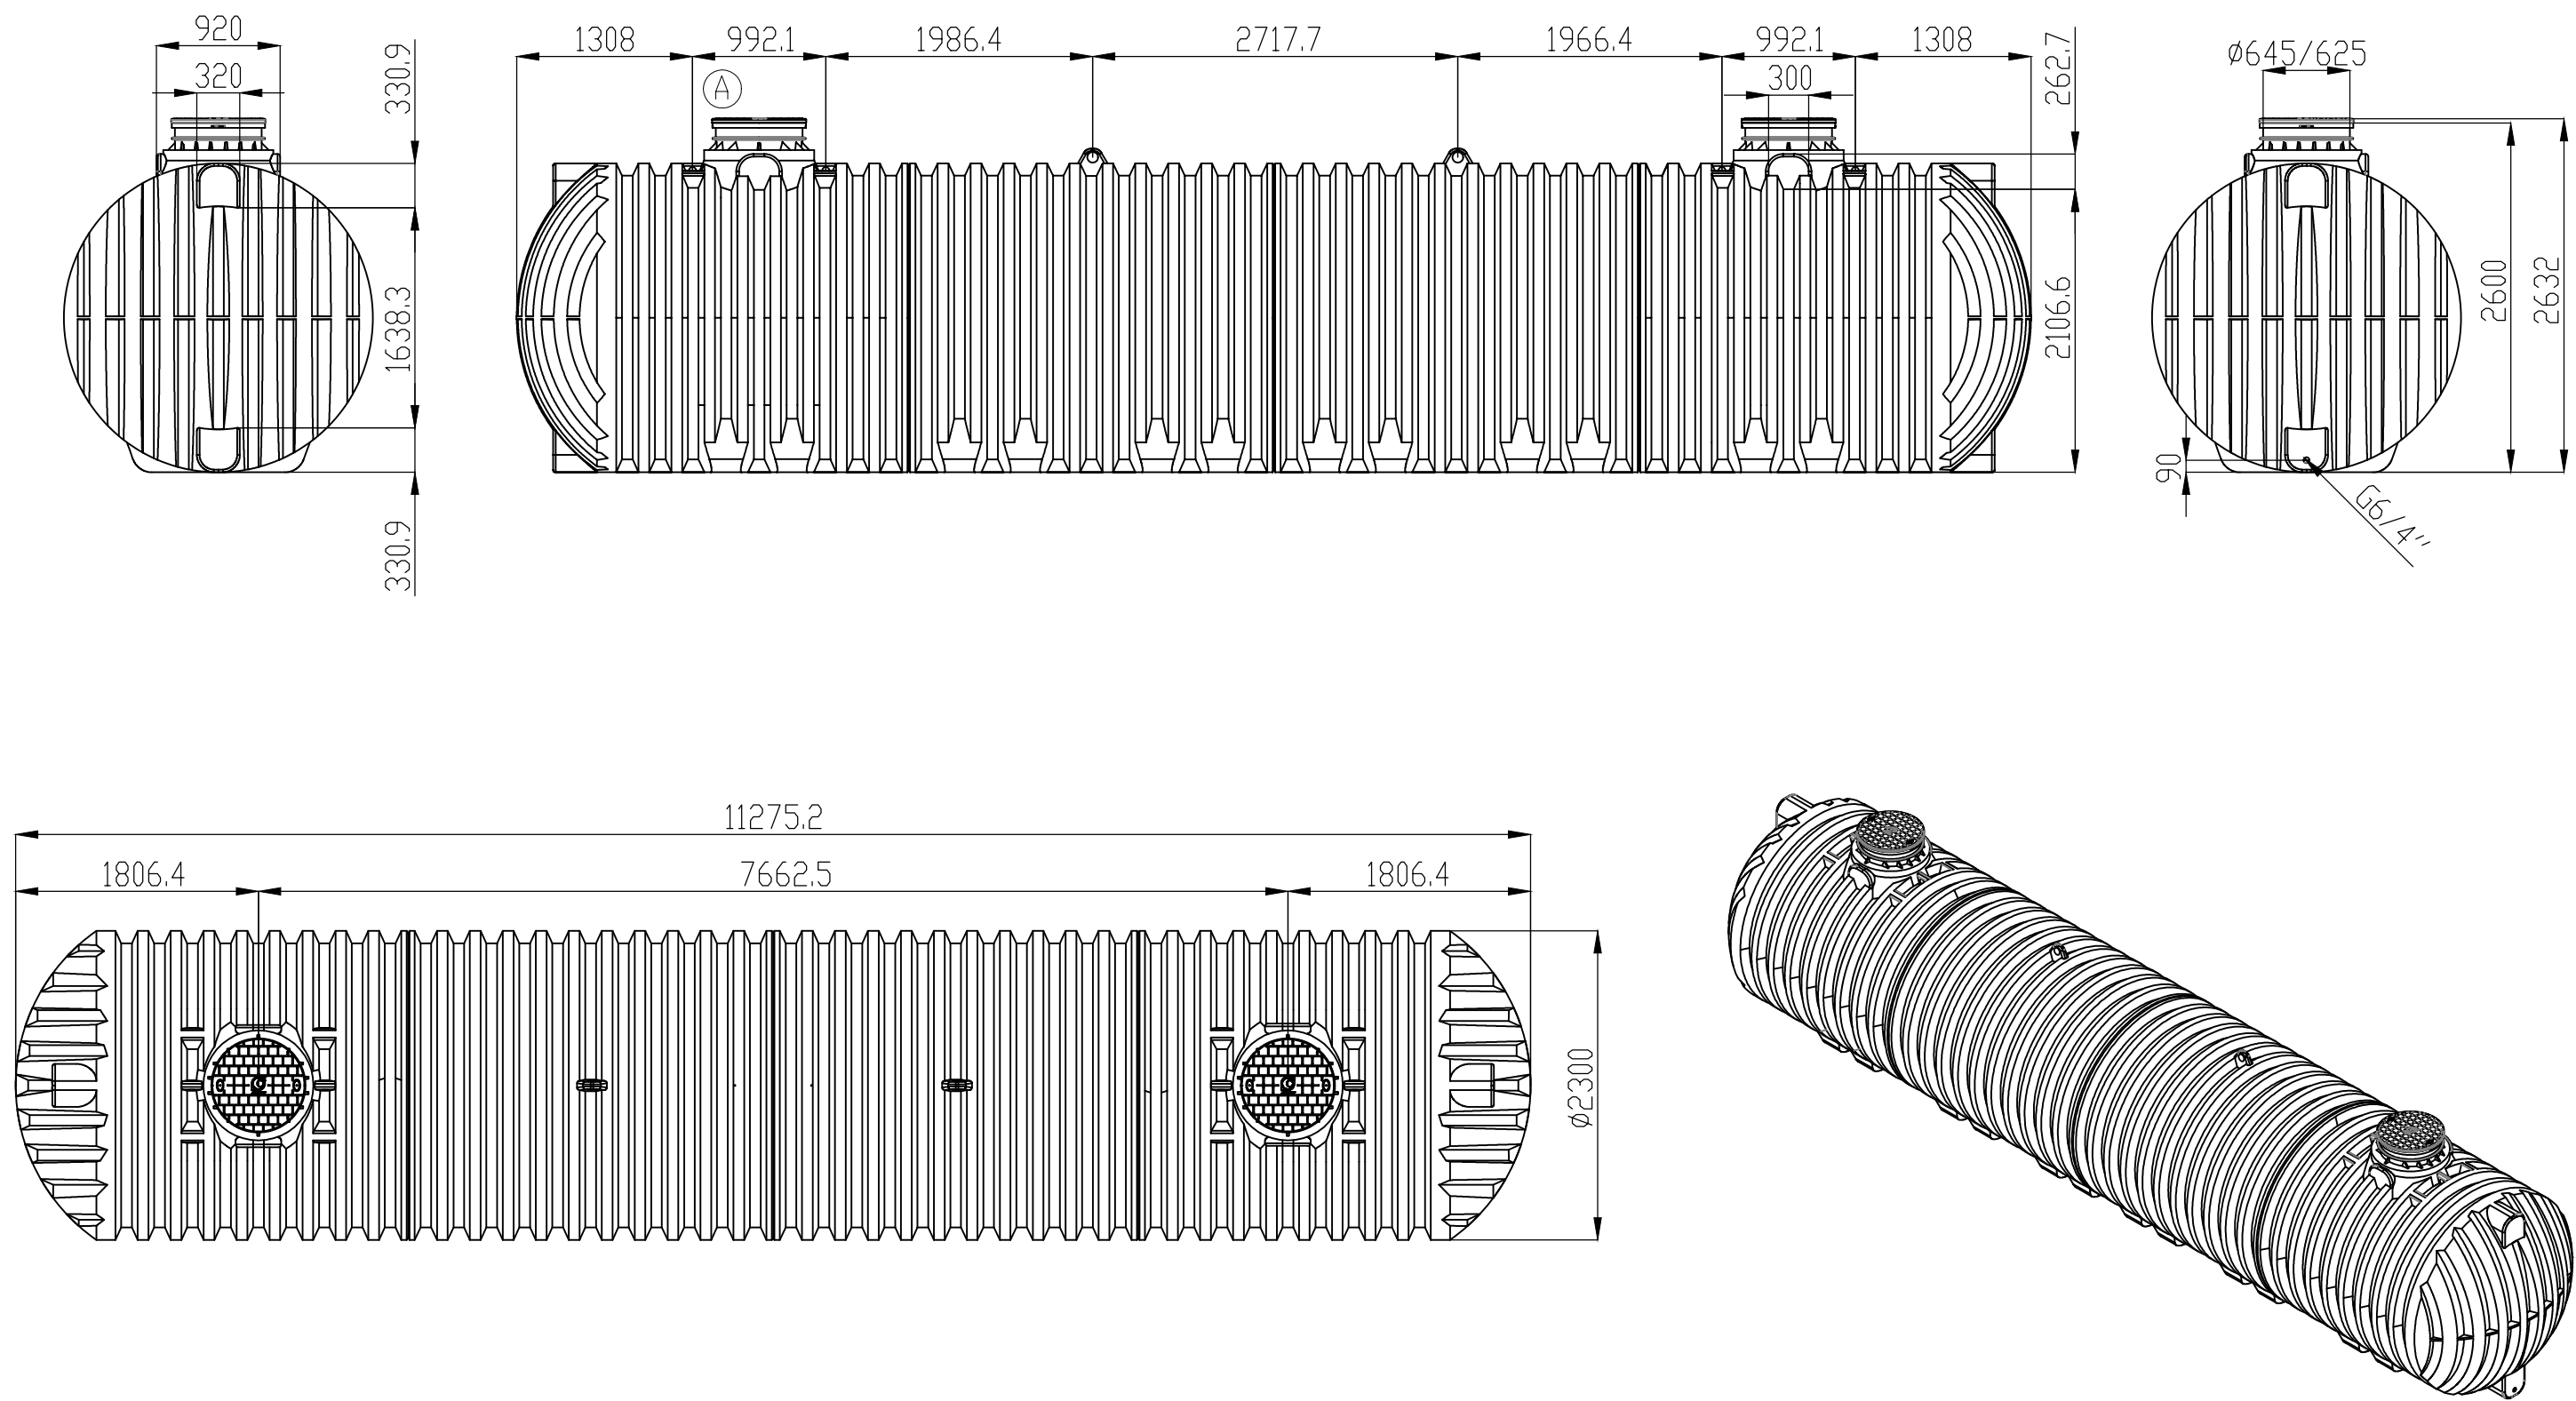


DETAJL- ZBIRALNIK 40 m3  
M 1 :50




|                                                                          |   |                                                        |                                                  |
|--------------------------------------------------------------------------|---|--------------------------------------------------------|--------------------------------------------------|
| 3                                                                        |   |                                                        |                                                  |
| 2                                                                        |   |                                                        |                                                  |
| 1                                                                        |   |                                                        |                                                  |
| 12                                                                       | Opis spremembe   | Datum                                                  | Podpis                                           |
| investitor:                                                              | OBČINA CIRKULANE<br>CIRKULANE 40<br>2282 CIRKULANE   | vrsta in št. proj. dok.:<br>PZI   51-PZI/2022          | število načrta:<br>51-PZI/2022-1-MGM             |
| objekt:                                                                  | projektant: SOKPRO d.o.o., Gorčnica 56, 2272 Gorčnica<br>tel.: 02743 0020 / mob.: 041 353 003<br>www.sokpro.eu / info@sokpro.eu<br>odp. vodja projekta:<br>Hanna Sychova, arhitektka Ukrajina, PA ZAPS 2284<br>poblaščenca inženirka:<br>Petra Žmer Sok, univ.dipl.gosp.inž., IZS G-2143 | vrsta projekta:<br>2.1 - načrt s področja gradbeništva | risba:<br>Naziv načrta<br>DETAJL-ZBIRALNIK 40 m3 |
| lokacija objekta:<br>parc.št.129/20, 129/23 in 129/43 k.o. 474 Cirkulane | izdelal/a:   | datum izdelave:<br>april 2024<br>dop. junij 2025       | merilo:<br>M 1:50<br>risba št.:                  |



BETONSKI ROBNIK 8/25cm M 1 : 10

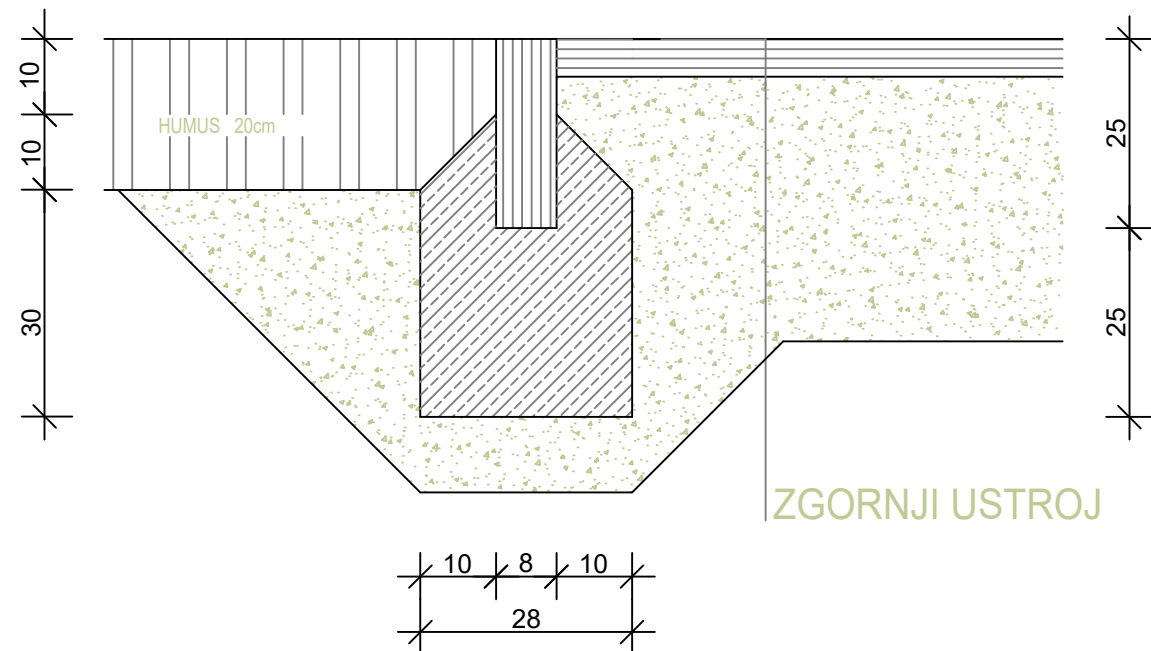


BETONSKI ROBNIK 15/25cm M 1 : 10

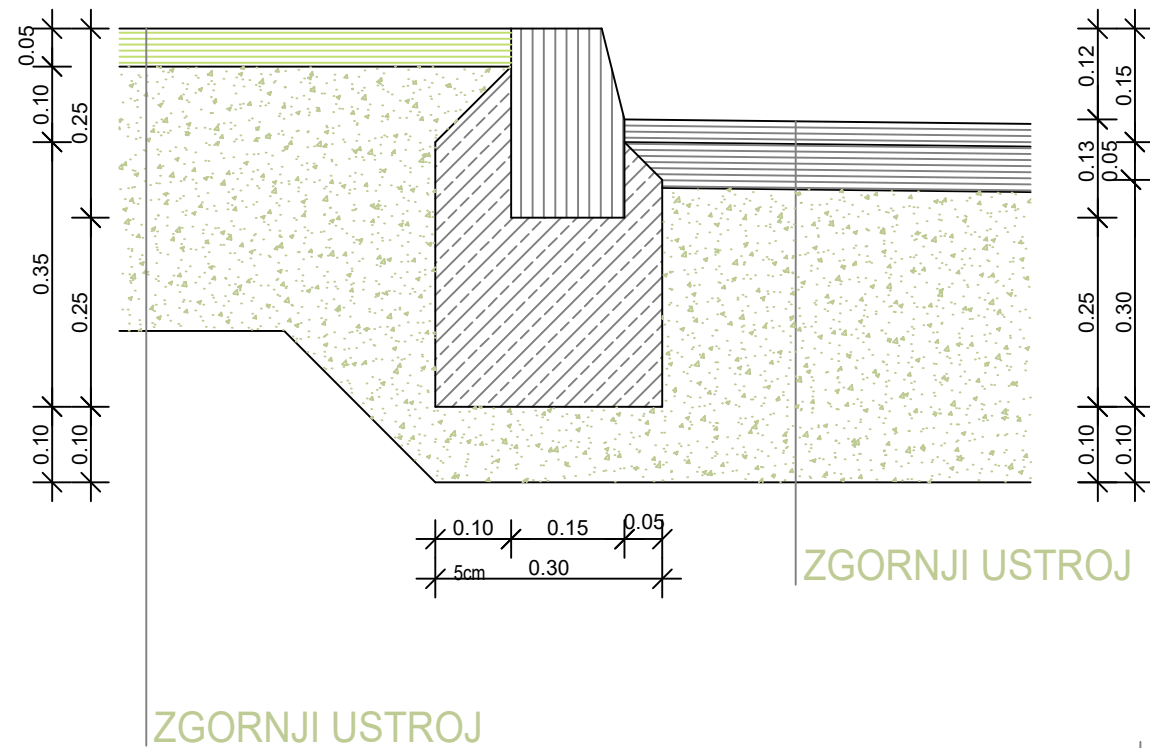

A=0.1247m2


DETAJL- BETONSKI ROBNIK  
M 1 :10

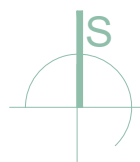

|                   |                                                     |                                                                              |                                                         |
|-------------------|-----------------------------------------------------|------------------------------------------------------------------------------|---------------------------------------------------------|
| 3                 |                                                     |                                                                              |                                                         |
| 2                 |                                                     |                                                                              |                                                         |
| 1                 |                                                     |                                                                              |                                                         |
| št.               | Opis spremembe                                      | Datum                                                                        | Podpis                                                  |
| investitor:       | OBČINA CIRKULANE<br>CIRKULANE 58<br>2282 CIRKULANE  | vrsta in št. proj. dok.:<br><b>PZI</b>   51-PZI/2022                         | številka načrta:<br>51-PZI/2022-2.1-MGM                 |
| objekt:           | GASILSKI DOM CIRKULANE                              | vrsta projekta:<br>2.1 - načrt s področja gradbeništva                       | risba:<br>Naziv načrta<br><b>DETAJL-BETONSKI ROBNIK</b> |
| lokacija objekta: | parc.št.129/20, 129/23 in 129/43 k.o. 474 Cirkulane | odg. vodja projekta:<br>Hanna Sychova, arhitektka Ukrajina, PA ZAPS 2284     | nulta kota:<br>± 0,00 = +230,36 n.m.v.                  |
|                   |                                                     | pooblaščen/a inženir/ka:<br>Petra Žiher Sok, univ.dipl.gosp.inž., IZS G-2143 | merilo:<br>M 1:10                                       |
|                   |                                                     | izdelal/a:                                                                   | datum izdelave:<br>april 2024<br>dop. junij 2025        |
|                   |                                                     |                                                                              | risba št.:<br><b>13</b>                                 |



PREREZ

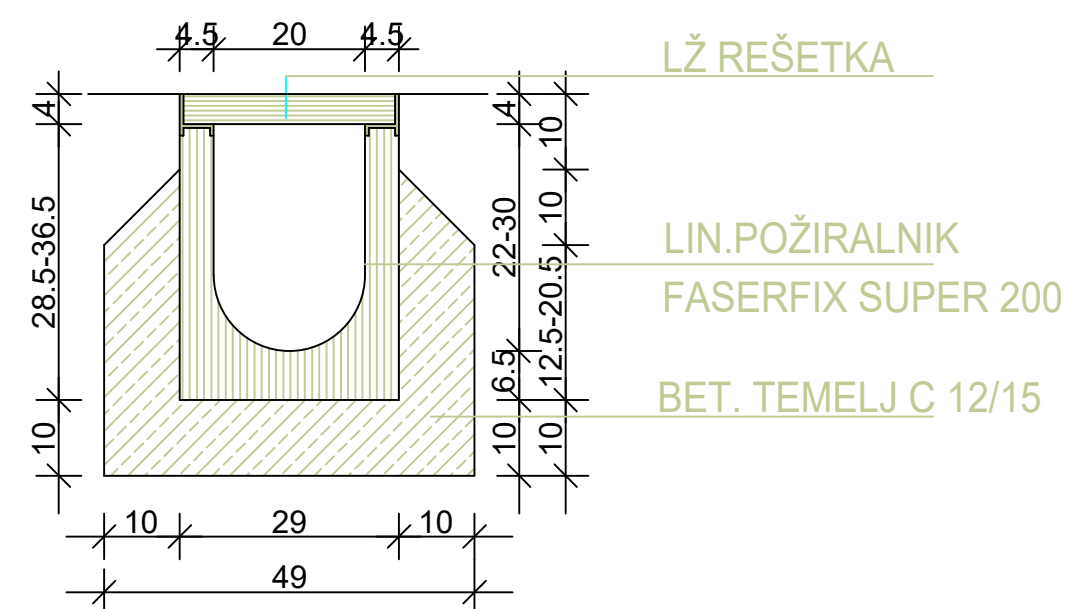

|                                                                          |                |   |                                                               |                                        |                                                |
|--------------------------------------------------------------------------|----------------|---|---------------------------------------------------------------|----------------------------------------|------------------------------------------------|
| 3                                                                        |                |   |                                                               |                                        |                                                |
| 2                                                                        |                |   |                                                               |                                        |                                                |
| 1                                                                        |                |   |                                                               |                                        |                                                |
| št.                                                                      | Opis spremembe |   | Datum                                                         | Podpis                                 |                                                |
| investitor:                                                              |                | <br><b>SOKPRO</b><br>ARHITEKTI | vrsta in št. proj. dok.:<br><b>PZI   51-PZI/2022</b>          |                                        | številka načrta:<br><b>51-PZI/2022-2.1-MGM</b> |
| OBČINA CIRKULANE<br>CIRKULANE 58<br>2282 CIRKULANE                       |                |   | vrsta projekta:<br><b>2.1 - načrt s področja gradbeništva</b> |                                        |                                                |
| objekt:                                                                  |                |   | risba:<br>Naziv načrta                                        |                                        |                                                |
| GASILSKI DOM CIRKULANE                                                   |                | odg. vodja projekta:<br>Hanna Sychova, arhitekta Ukrajina, PA ZAPS 2284                                             |                                                               | <b>DETAJL-LINIJSKI POŽARNIŠNIK</b>     |                                                |
|                                                                          |                | pooblaščen/a inženir/ka:<br>Petra Žiher Sok, univ.dipl.gosp.inž., IZS G-2143                                        |                                                               | nulta kola:<br>± 0,00 = +230,36 n.n.v. |                                                |
| lokacija objekta:<br>parc.št.129/20, 129/23 in 129/43 k.o. 474 Cirkulane |                | izdelala:   |                                                               | merilo:<br>M 1:10                      |                                                |
|                                                                          |                | datum izdelave:<br>april 2024<br>dop. junij 2025                                                                    |                                                               | risba št.:<br><br><b>14</b>            |                                                |